


全体平面図

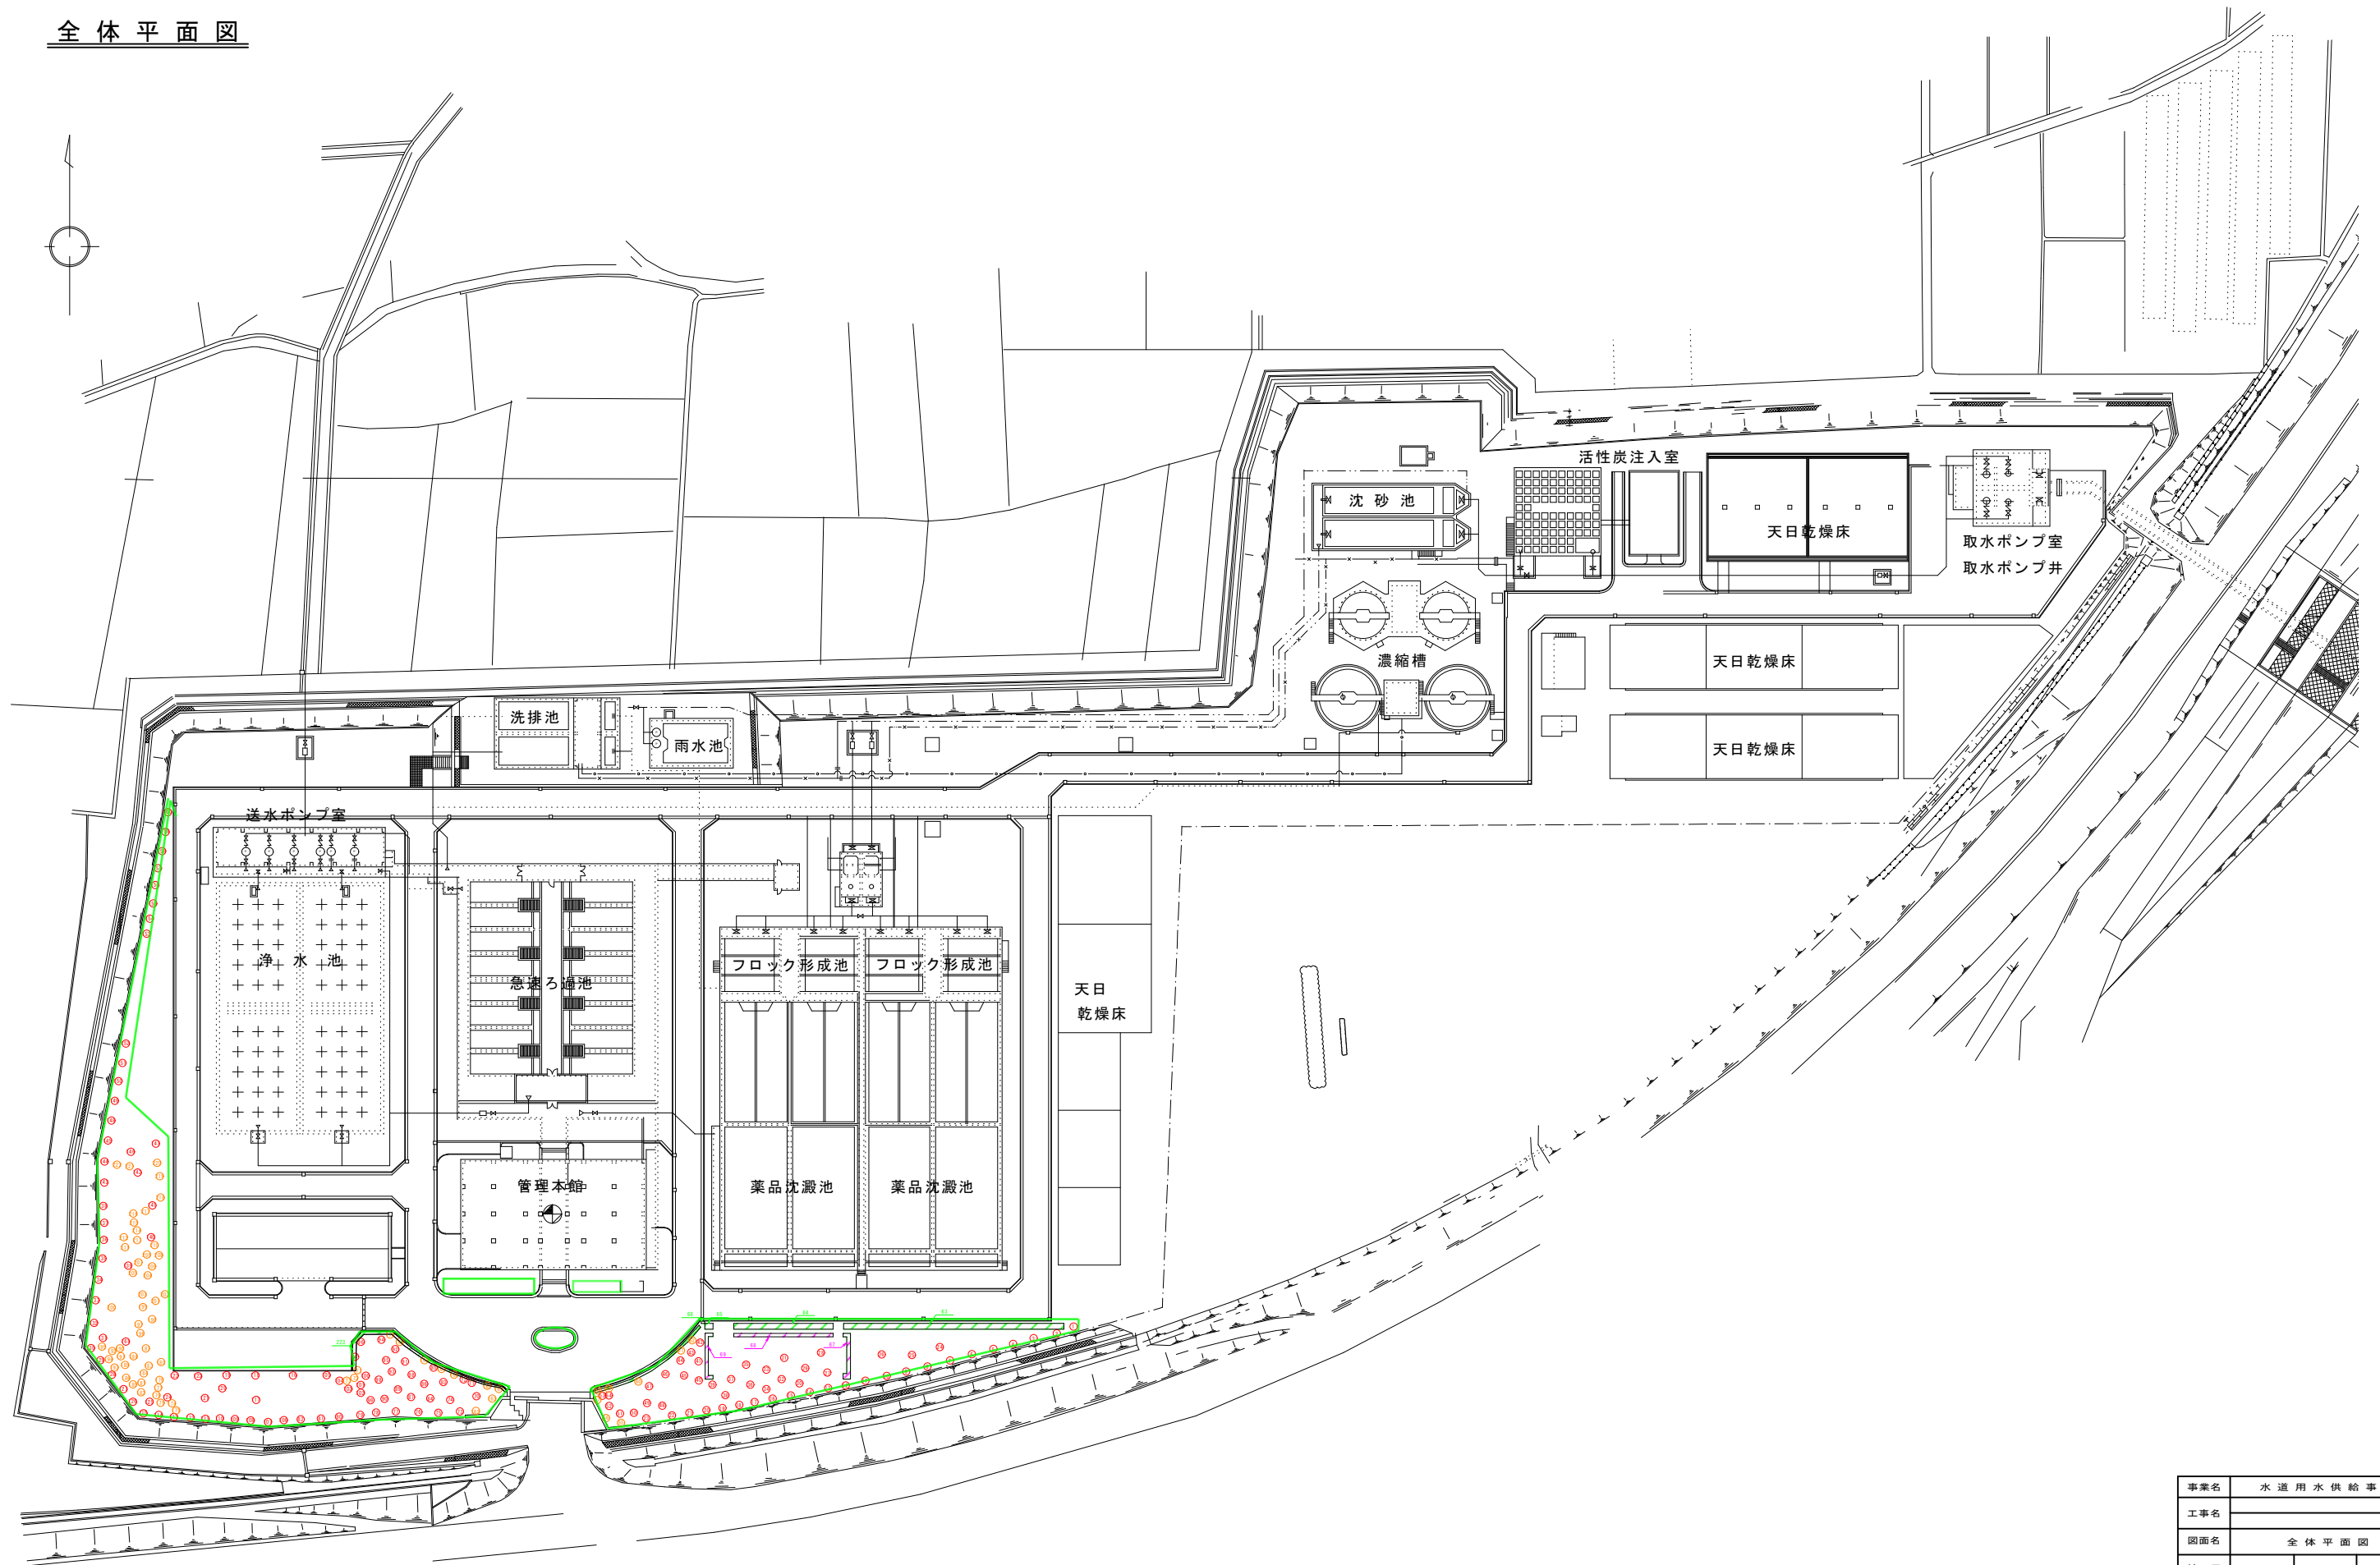

事業名	水道用水供給事業		
工事名			
図面名	全体平面図		
縮尺	図示	図面番号	
事業主	佐賀東部水道企業団		
施工年度			