

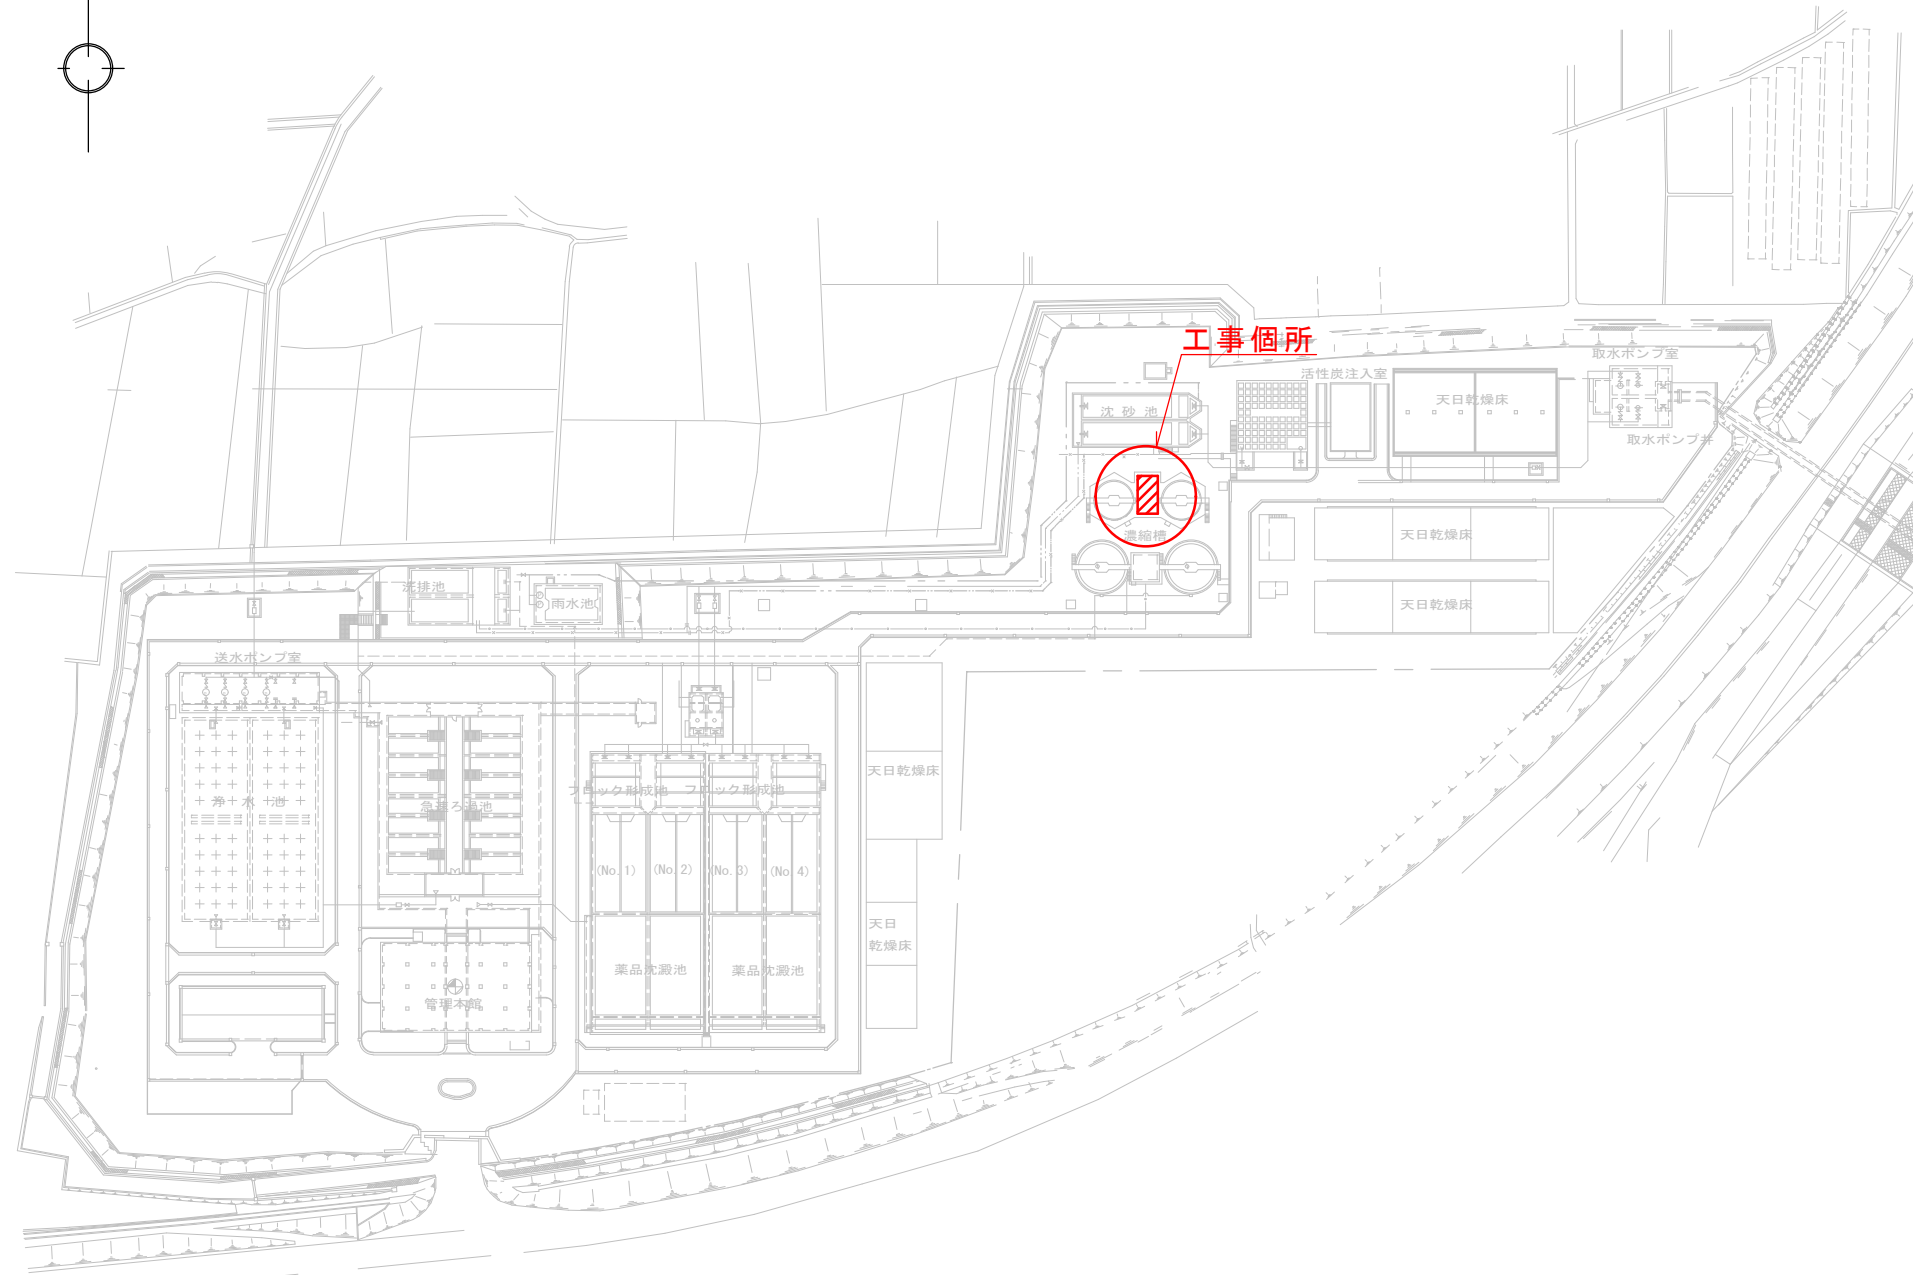


北茂安浄水場平面図

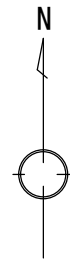


位置図 S=1/20,000

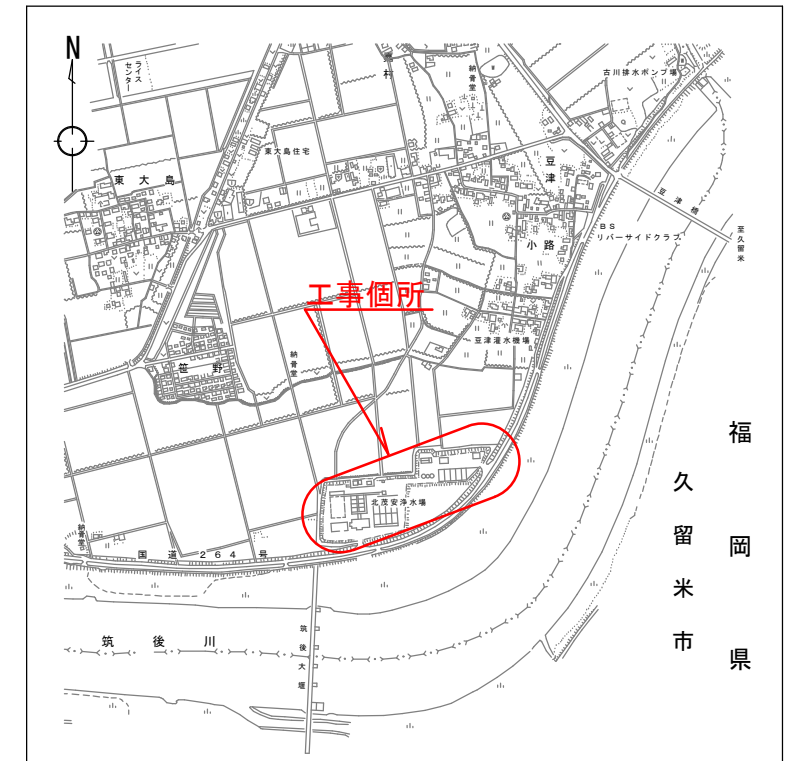


事業名	佐賀東部水道企業団 水道用水供給事業				
工事名	北茂安浄水場 二次濃縮槽No. 5汚泥引抜ポンプ更新工事				
図面名	位置図 北茂安浄水場平面図				
尺度	図示	図面番号	1/2		
事業主	佐賀東部水道企業団				
施工年度	令和 3年度	課長	鷺崎	主管係長	北村
					担当者 大坪


平面図 (吸込み側) S=1/100

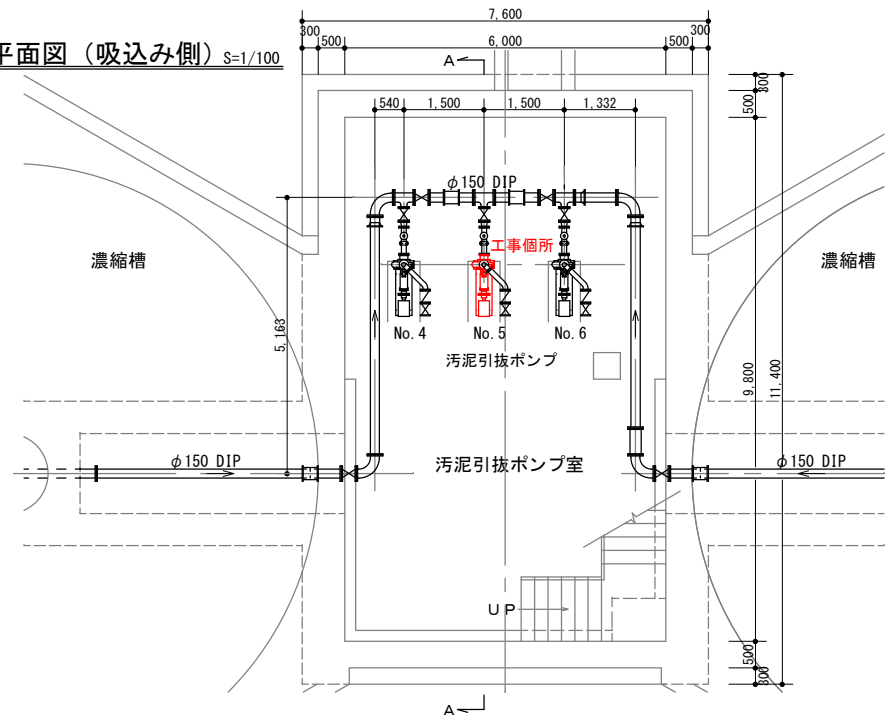


A-A断面図 S=1/100

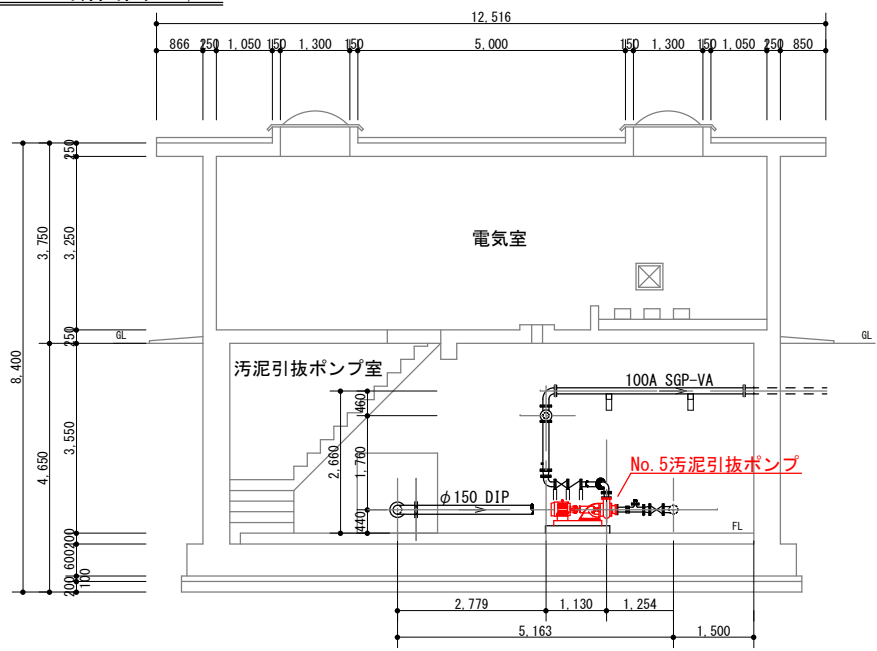

平面図 (吐出側) S=1/100

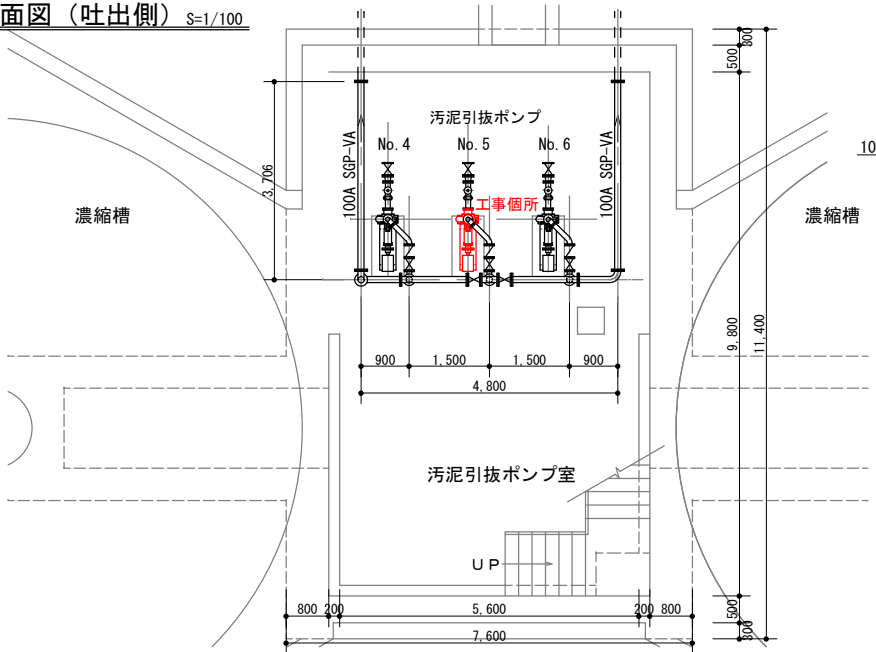

据付図 S=1/20

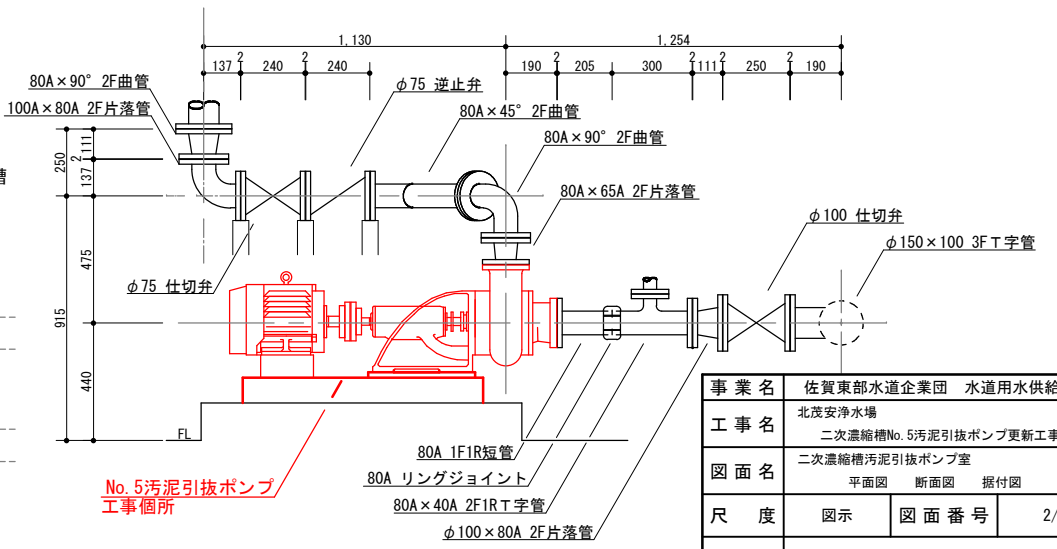

事業名	佐賀東部水道企業団 水道用水供給事業		
工事名	北茂安浄水場 二次濃縮槽No. 5汚泥引抜ポンプ更新工事		
図面名	二次濃縮槽汚泥引抜ポンプ室 平面図 断面図 据付図		
尺度	図示	図面番号	2/2
事業主	佐賀東部水道企業団		
施工年度	令和 3年度	課長	鷲崎
		主管係長	北村
		担当	大坪