



北茂安浄水場



(2) 白壁中継ポンプ場

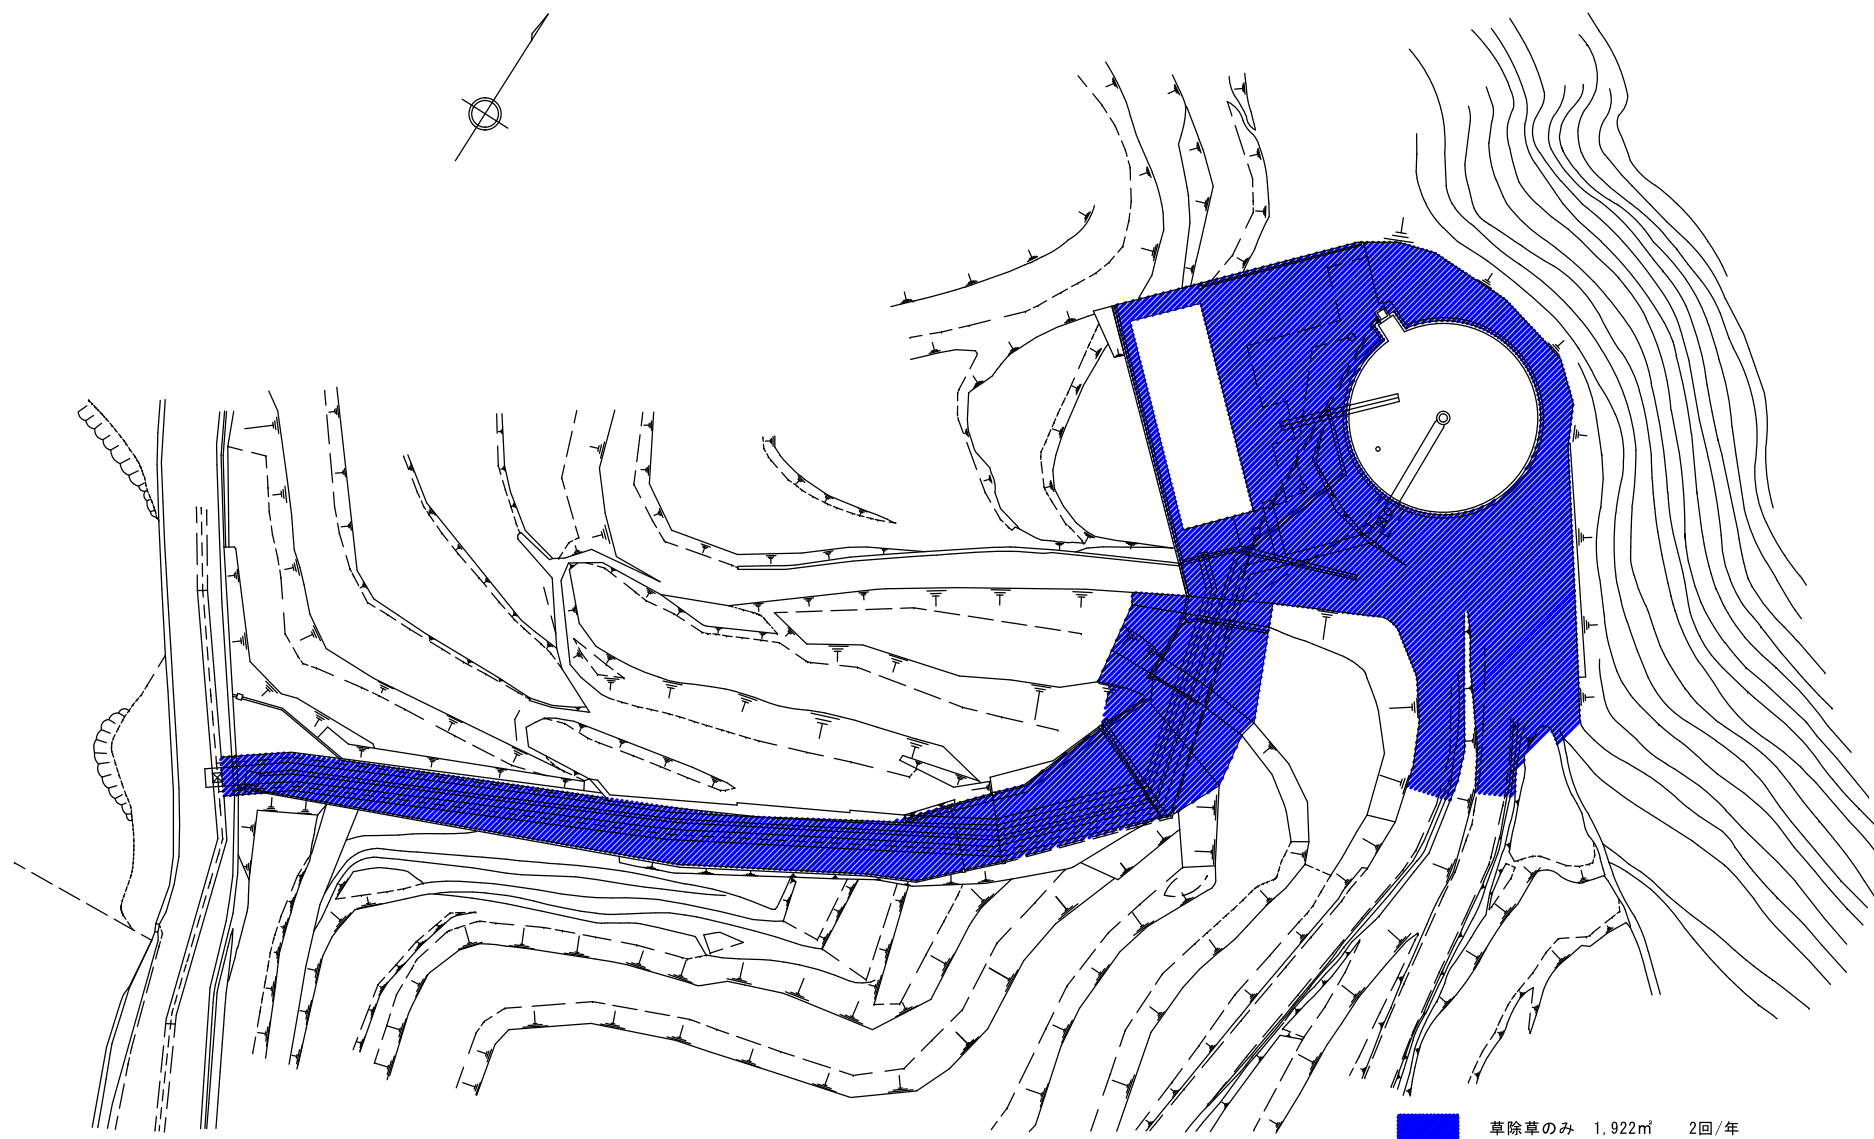


(3) 中原調整池

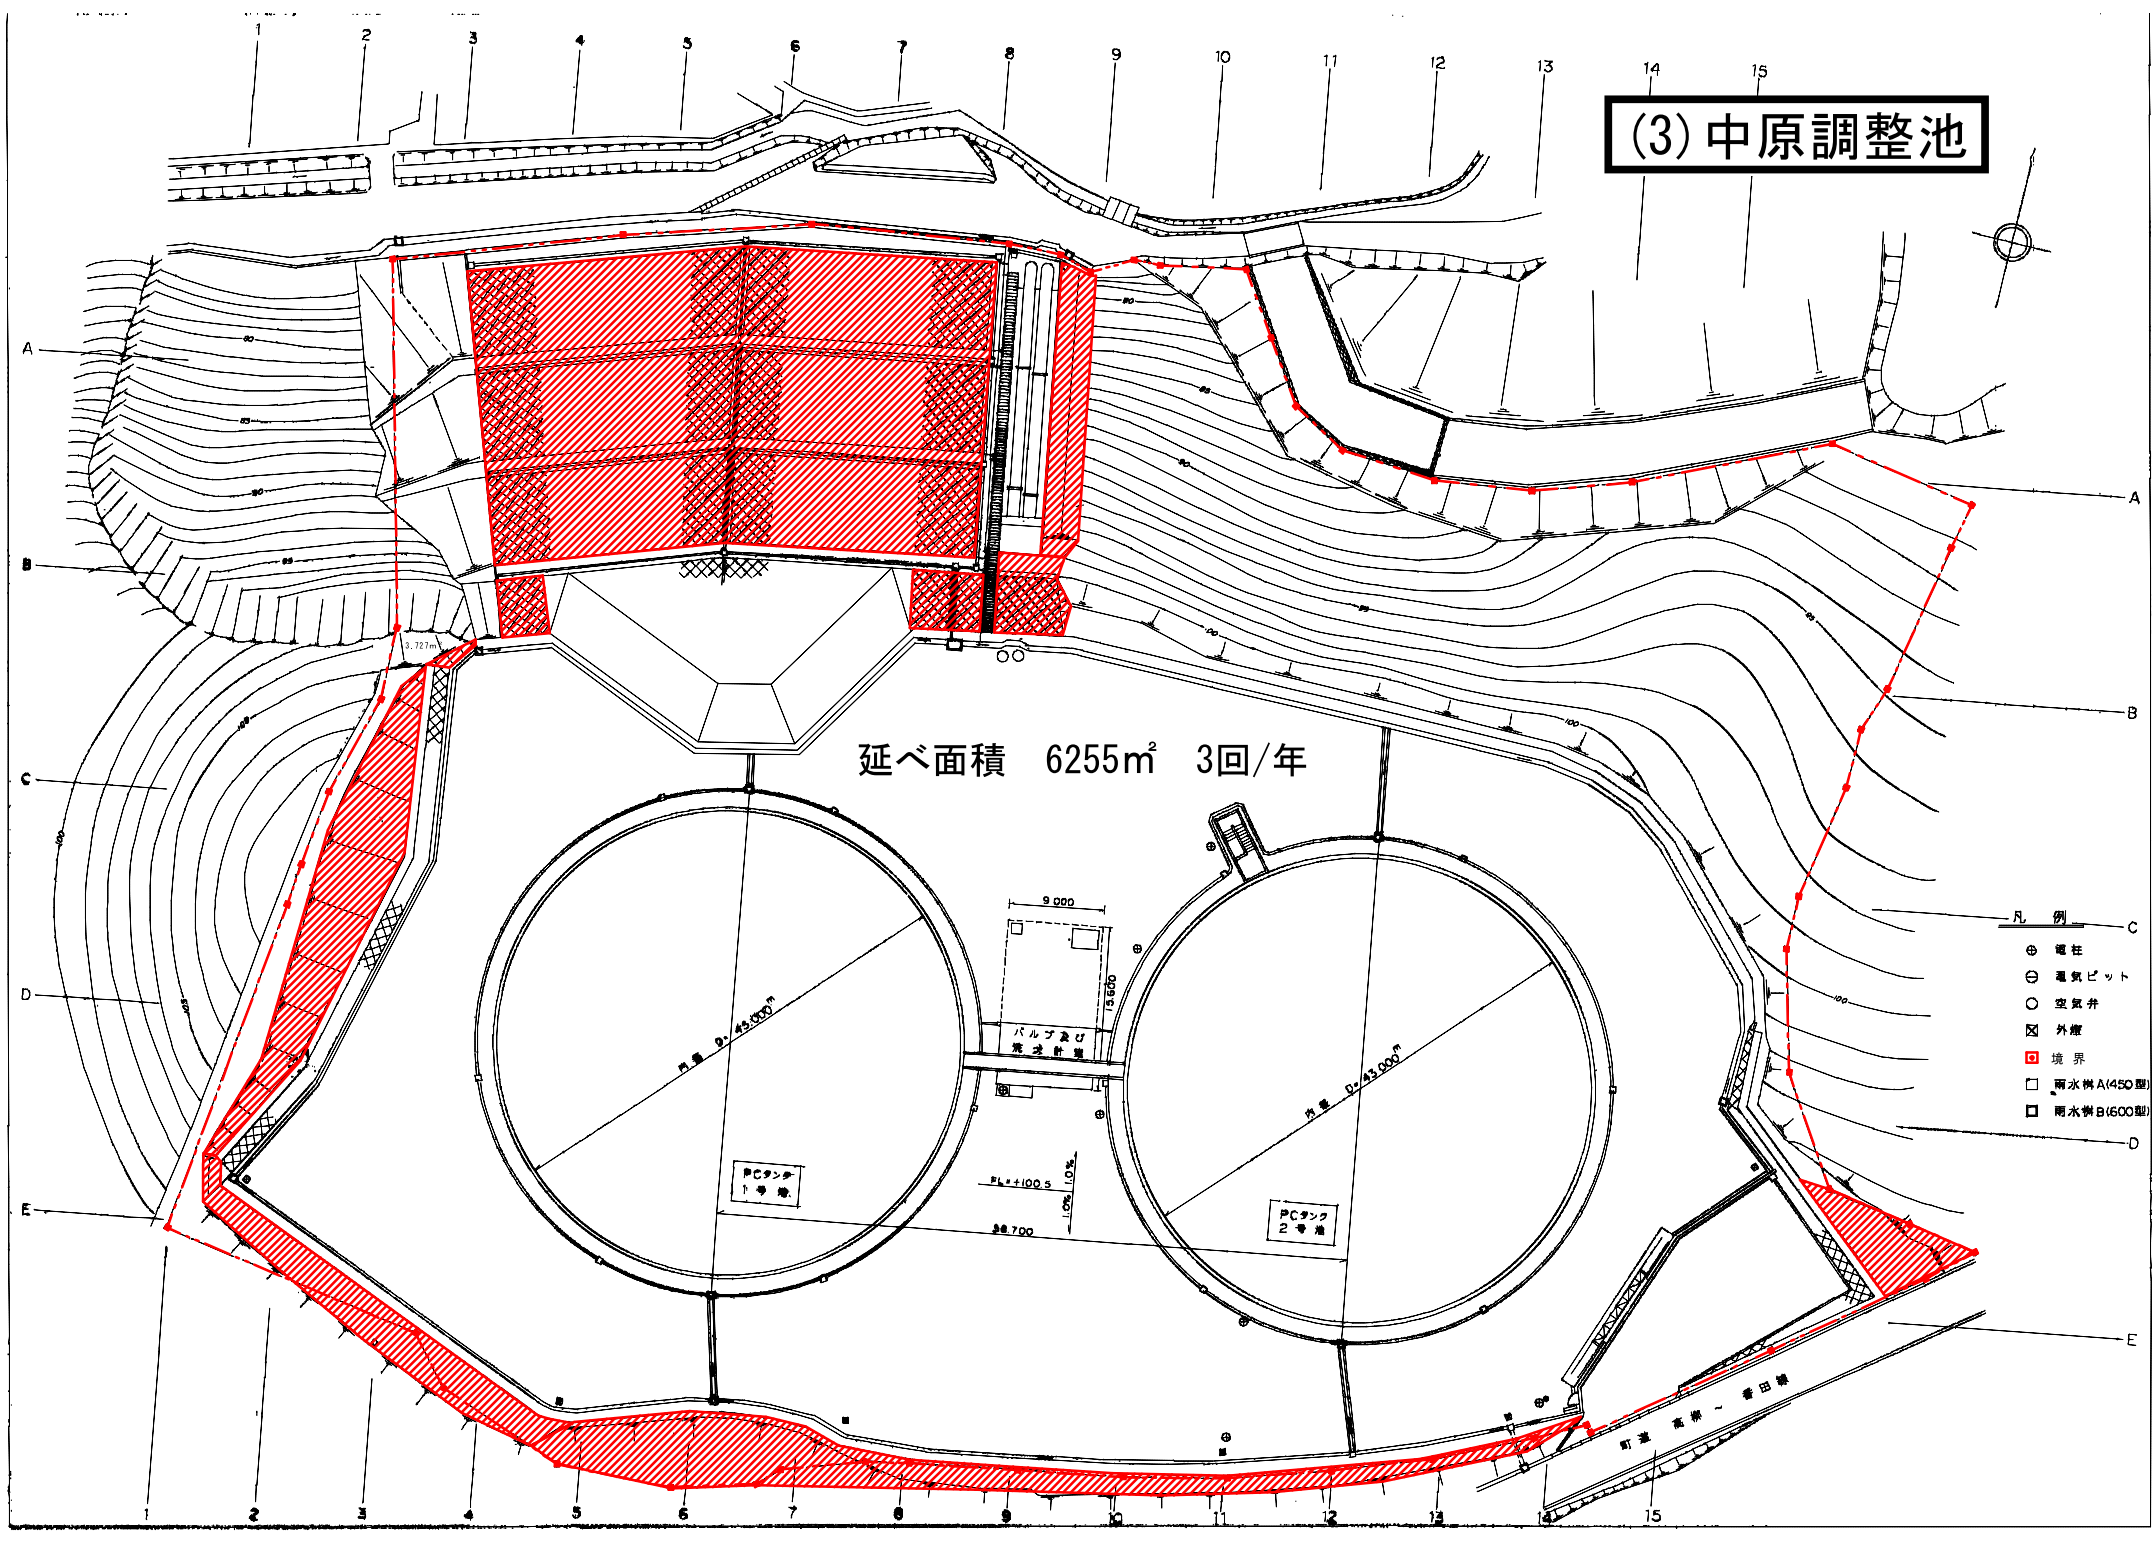


延べ面積 6255m² 3回/年

- 凡 例
- ⊕ 電柱
 - ⊖ 電気ビット
 - 空気弁
 - ⊞ 外壁
 - 境界
 - 雨水槽A(450型)
 - ▣ 雨水槽B(600型)

(4) 西泐分水所

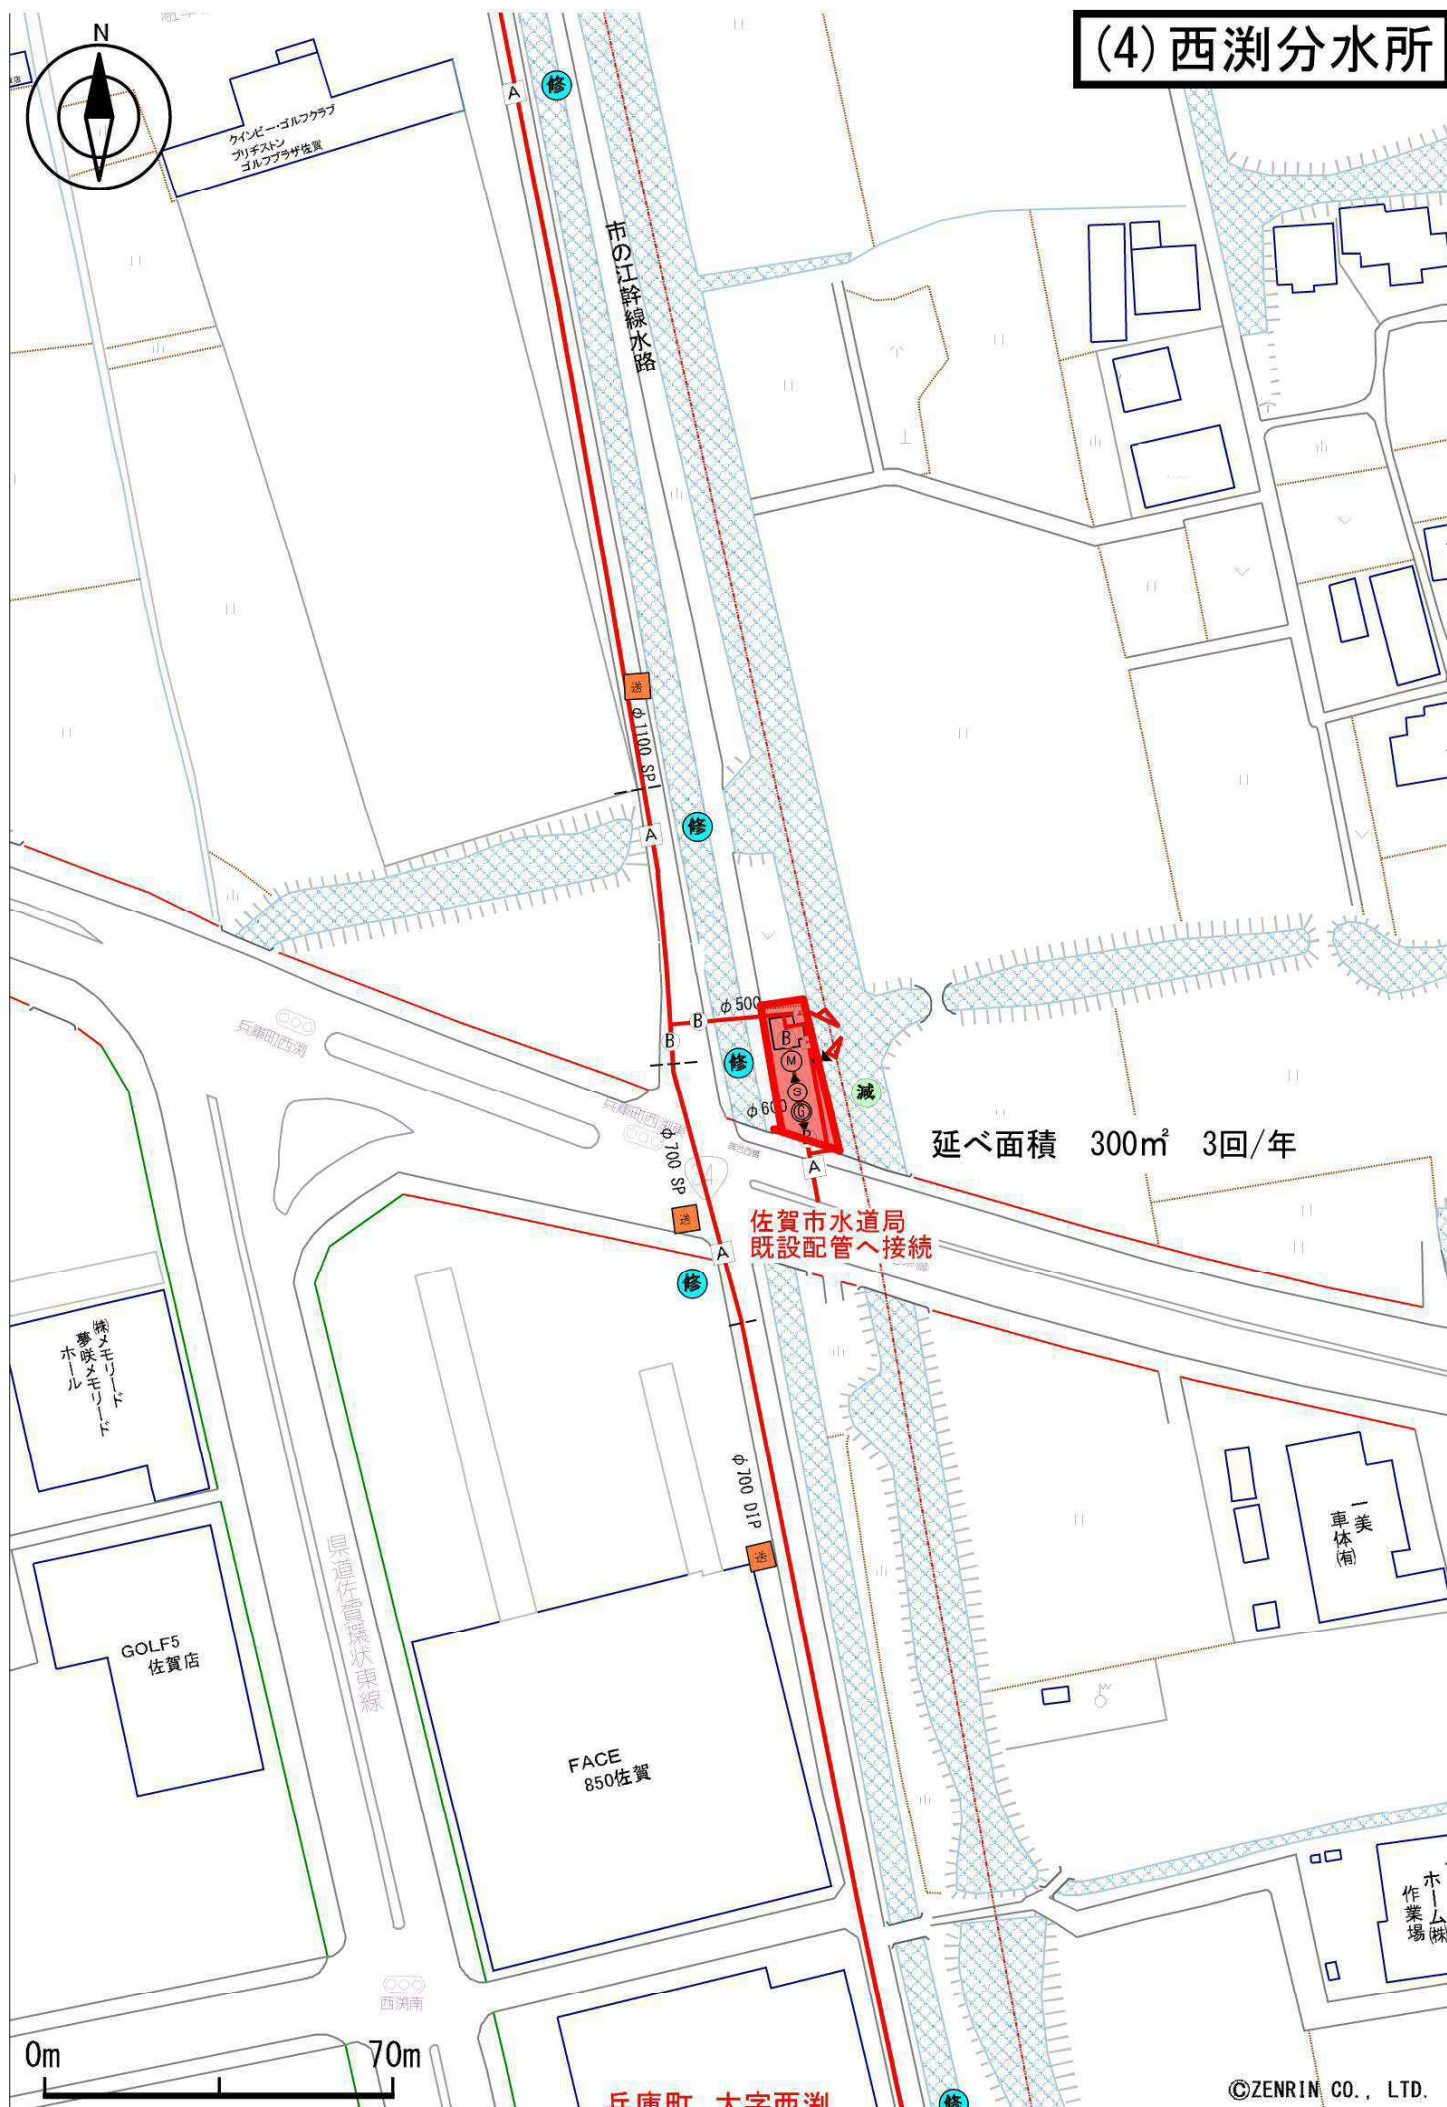


(5) 電防市原排流所

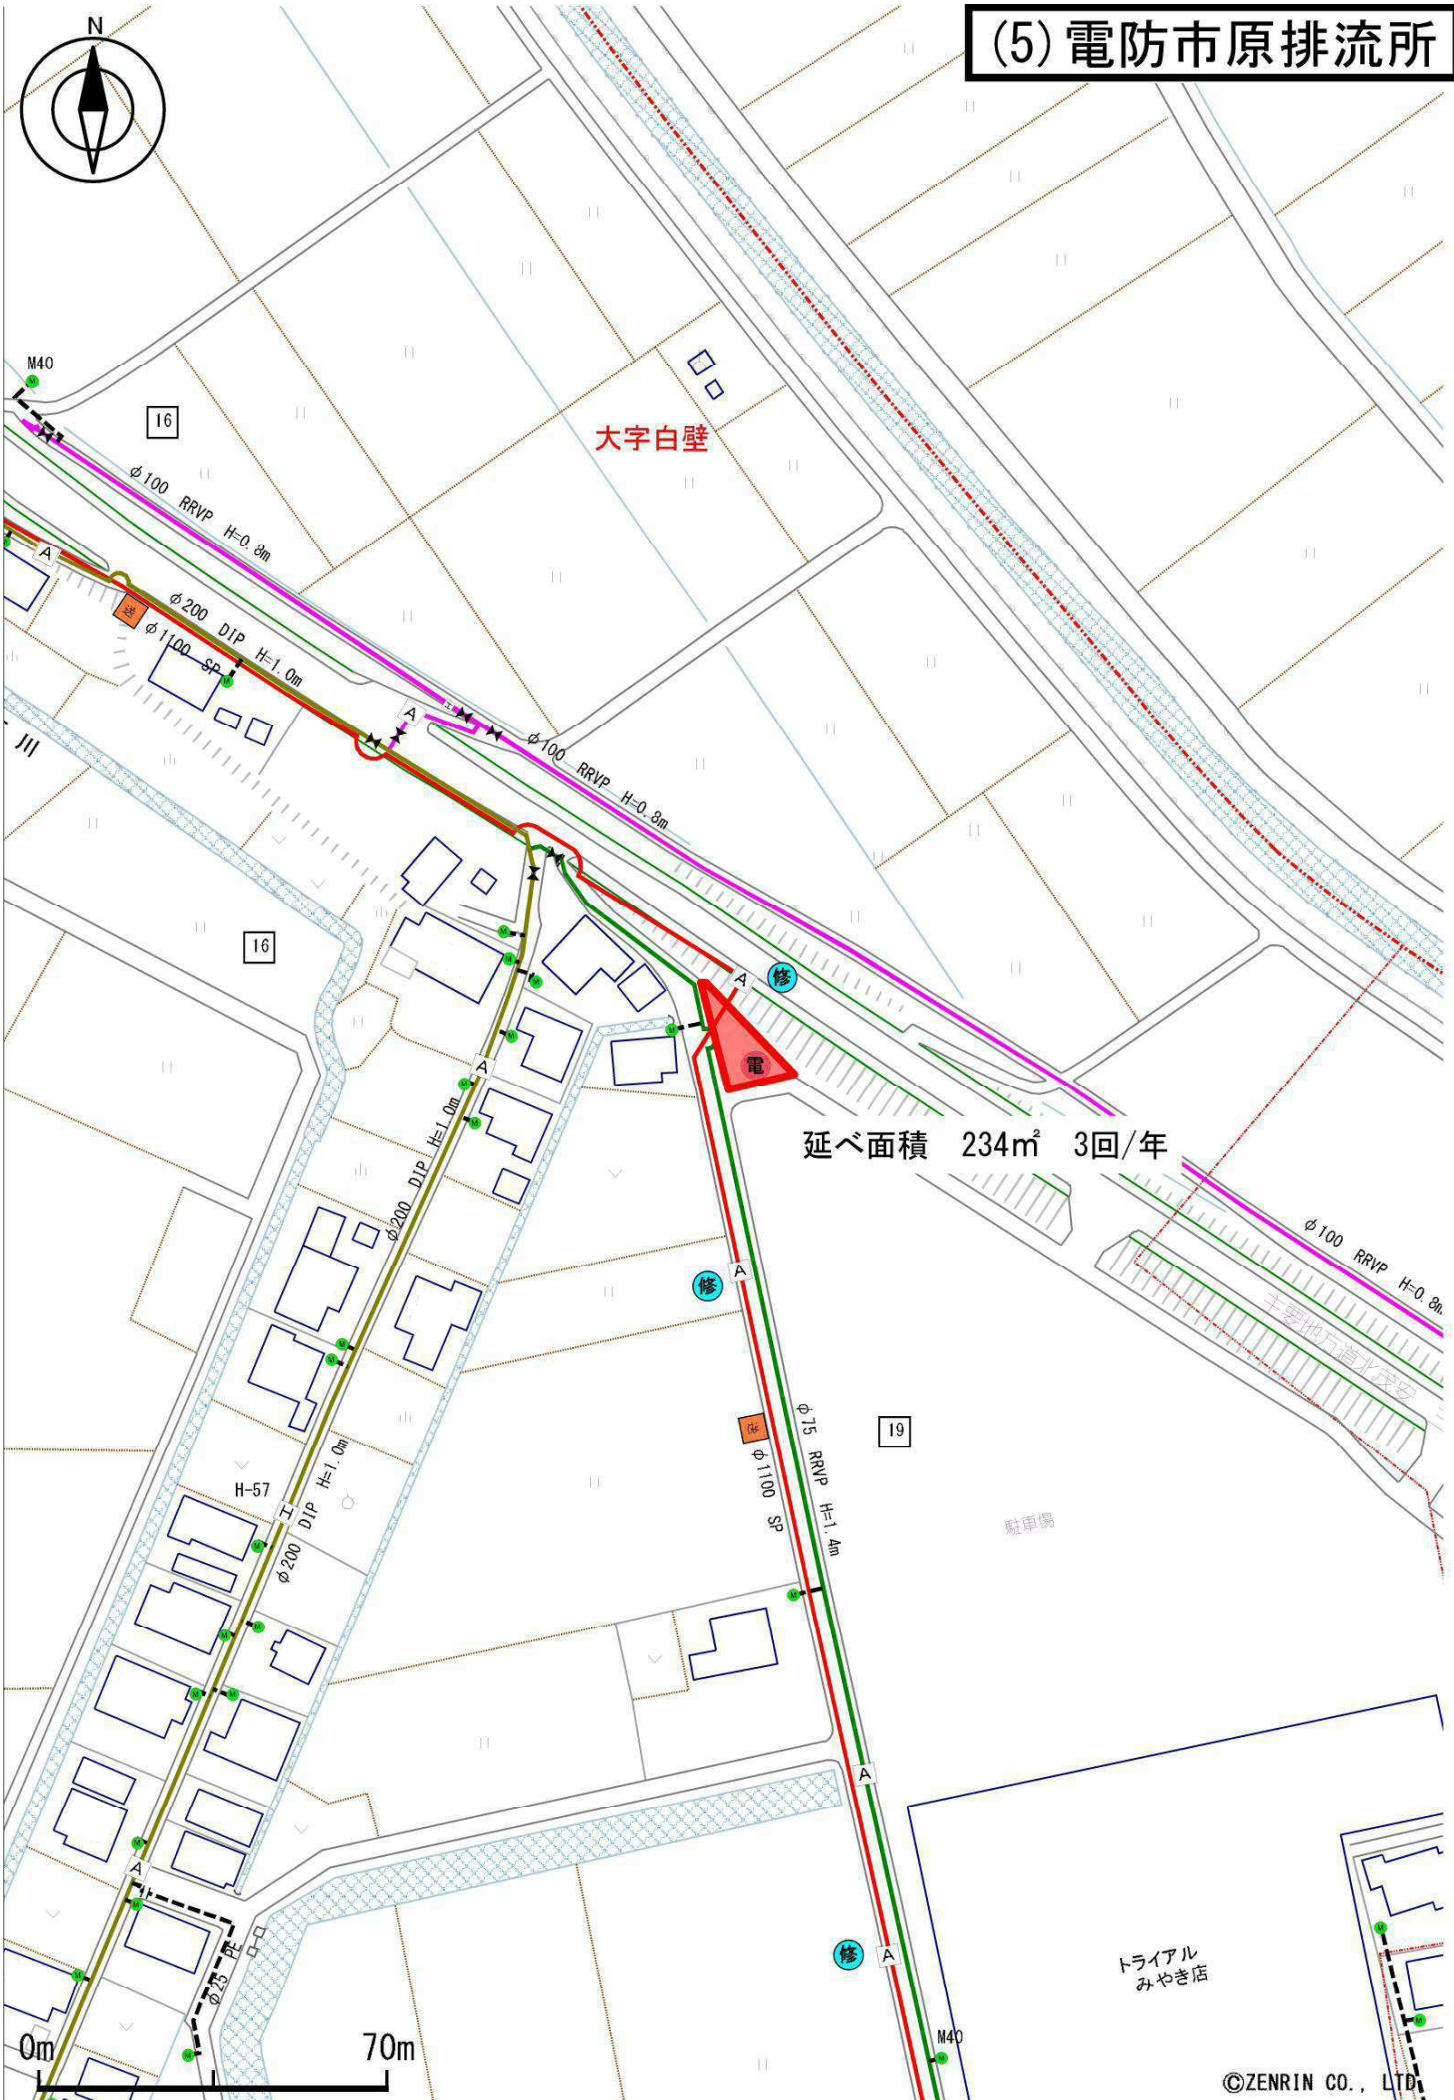


(6) 北川副減圧弁室




(7) お茶屋の堤管理道路

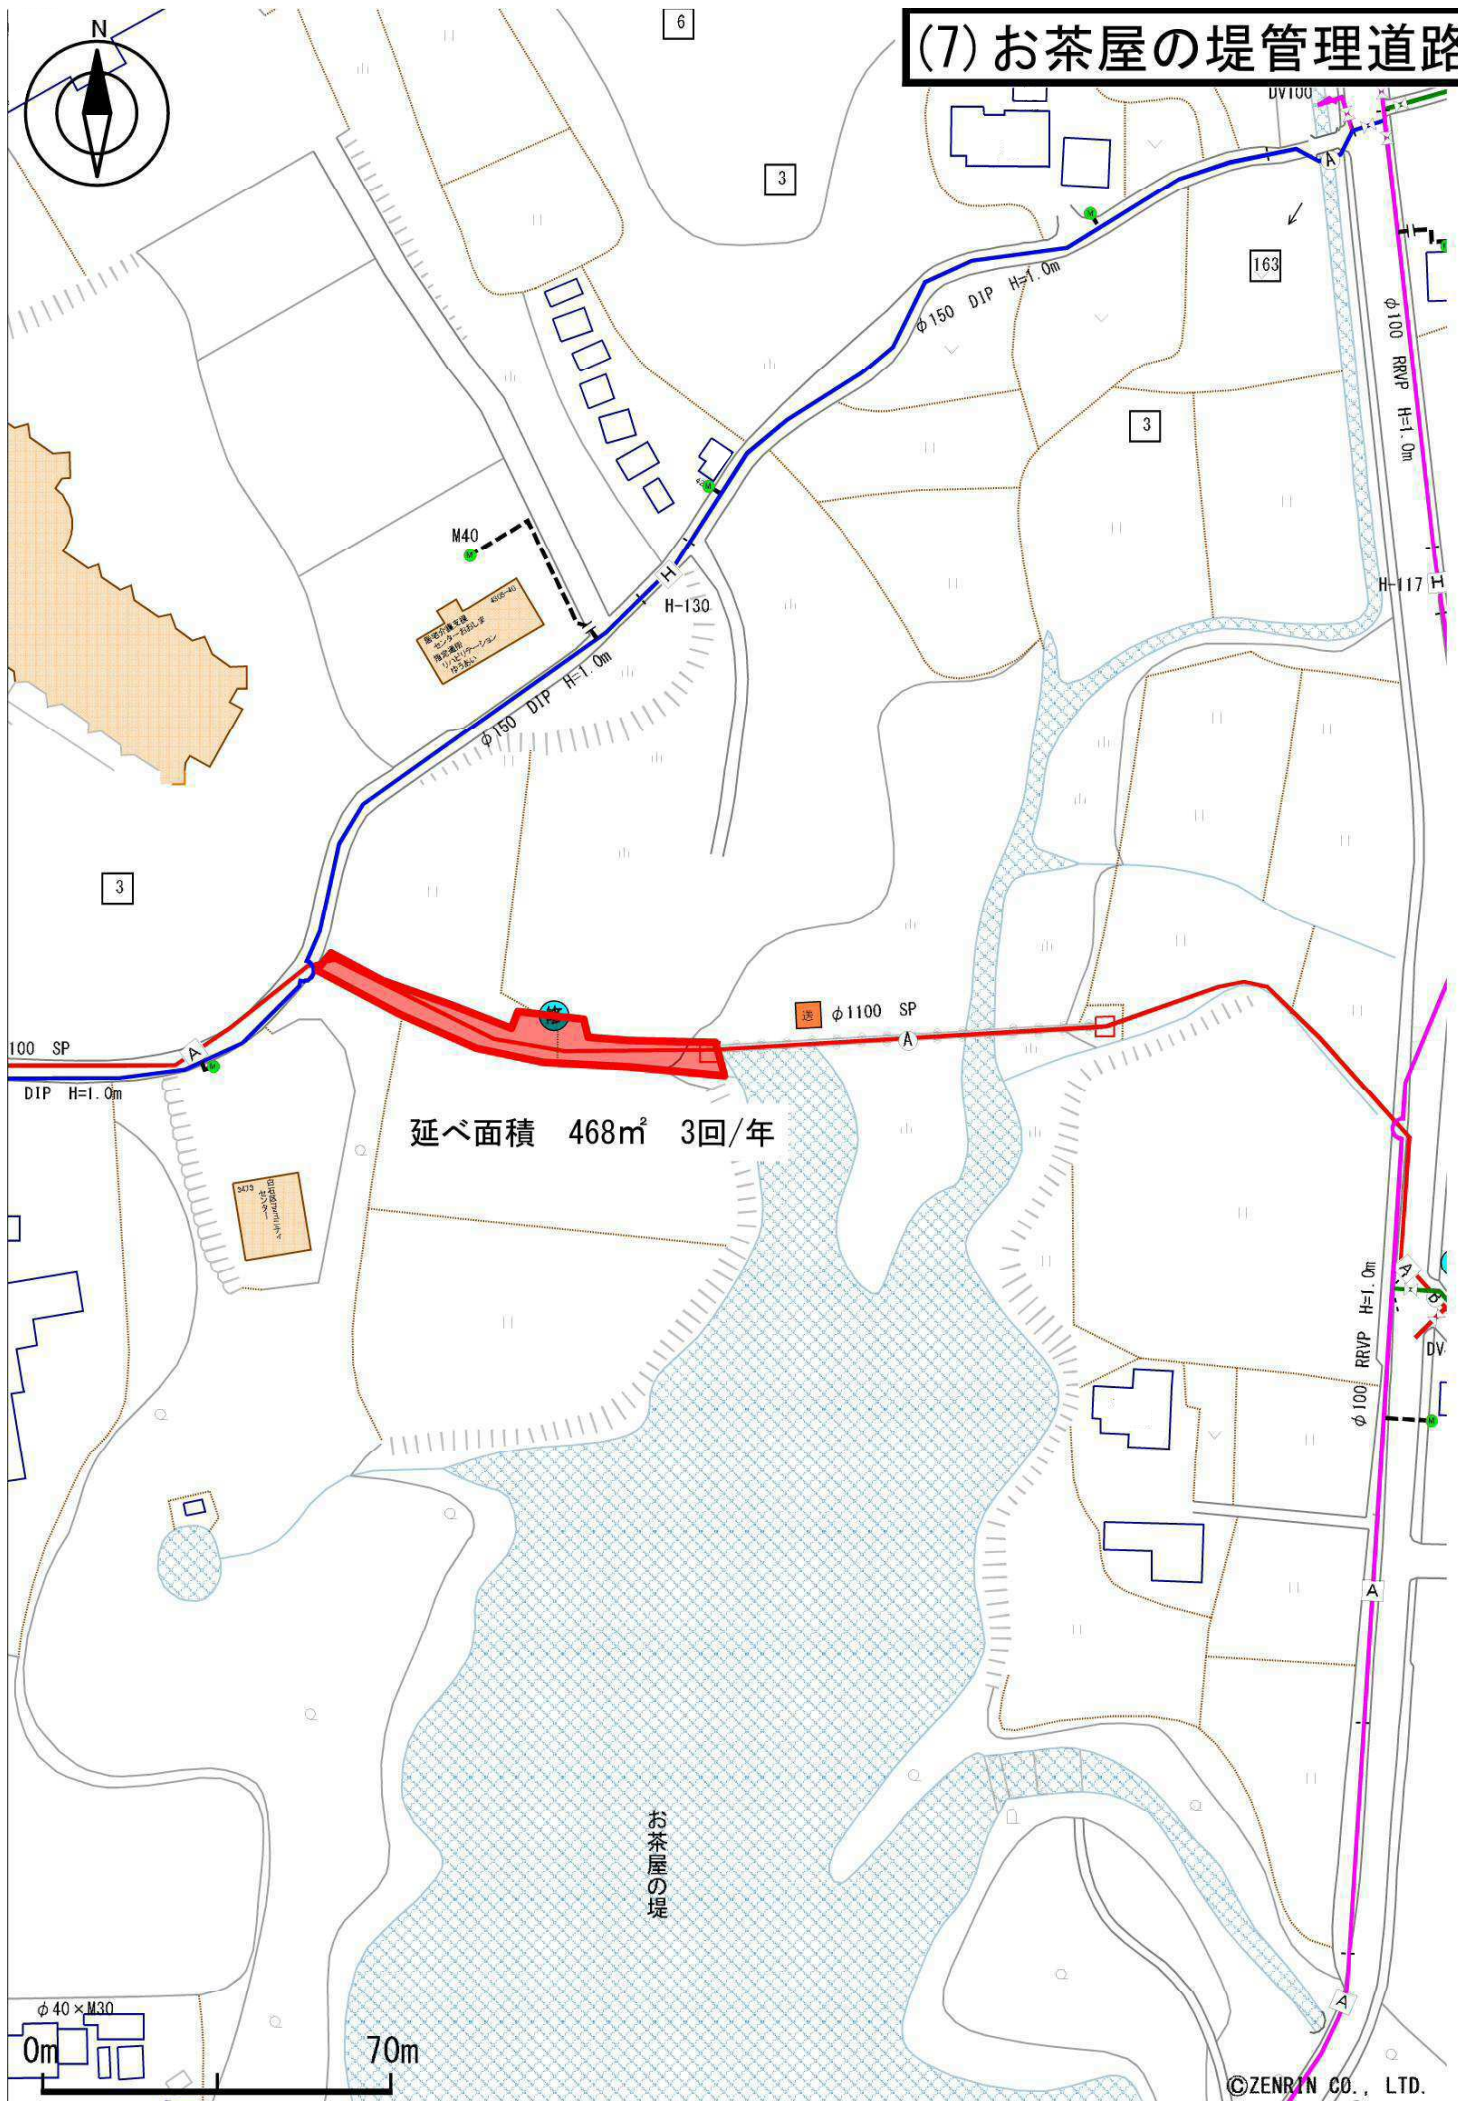

(8) 西溝水源地

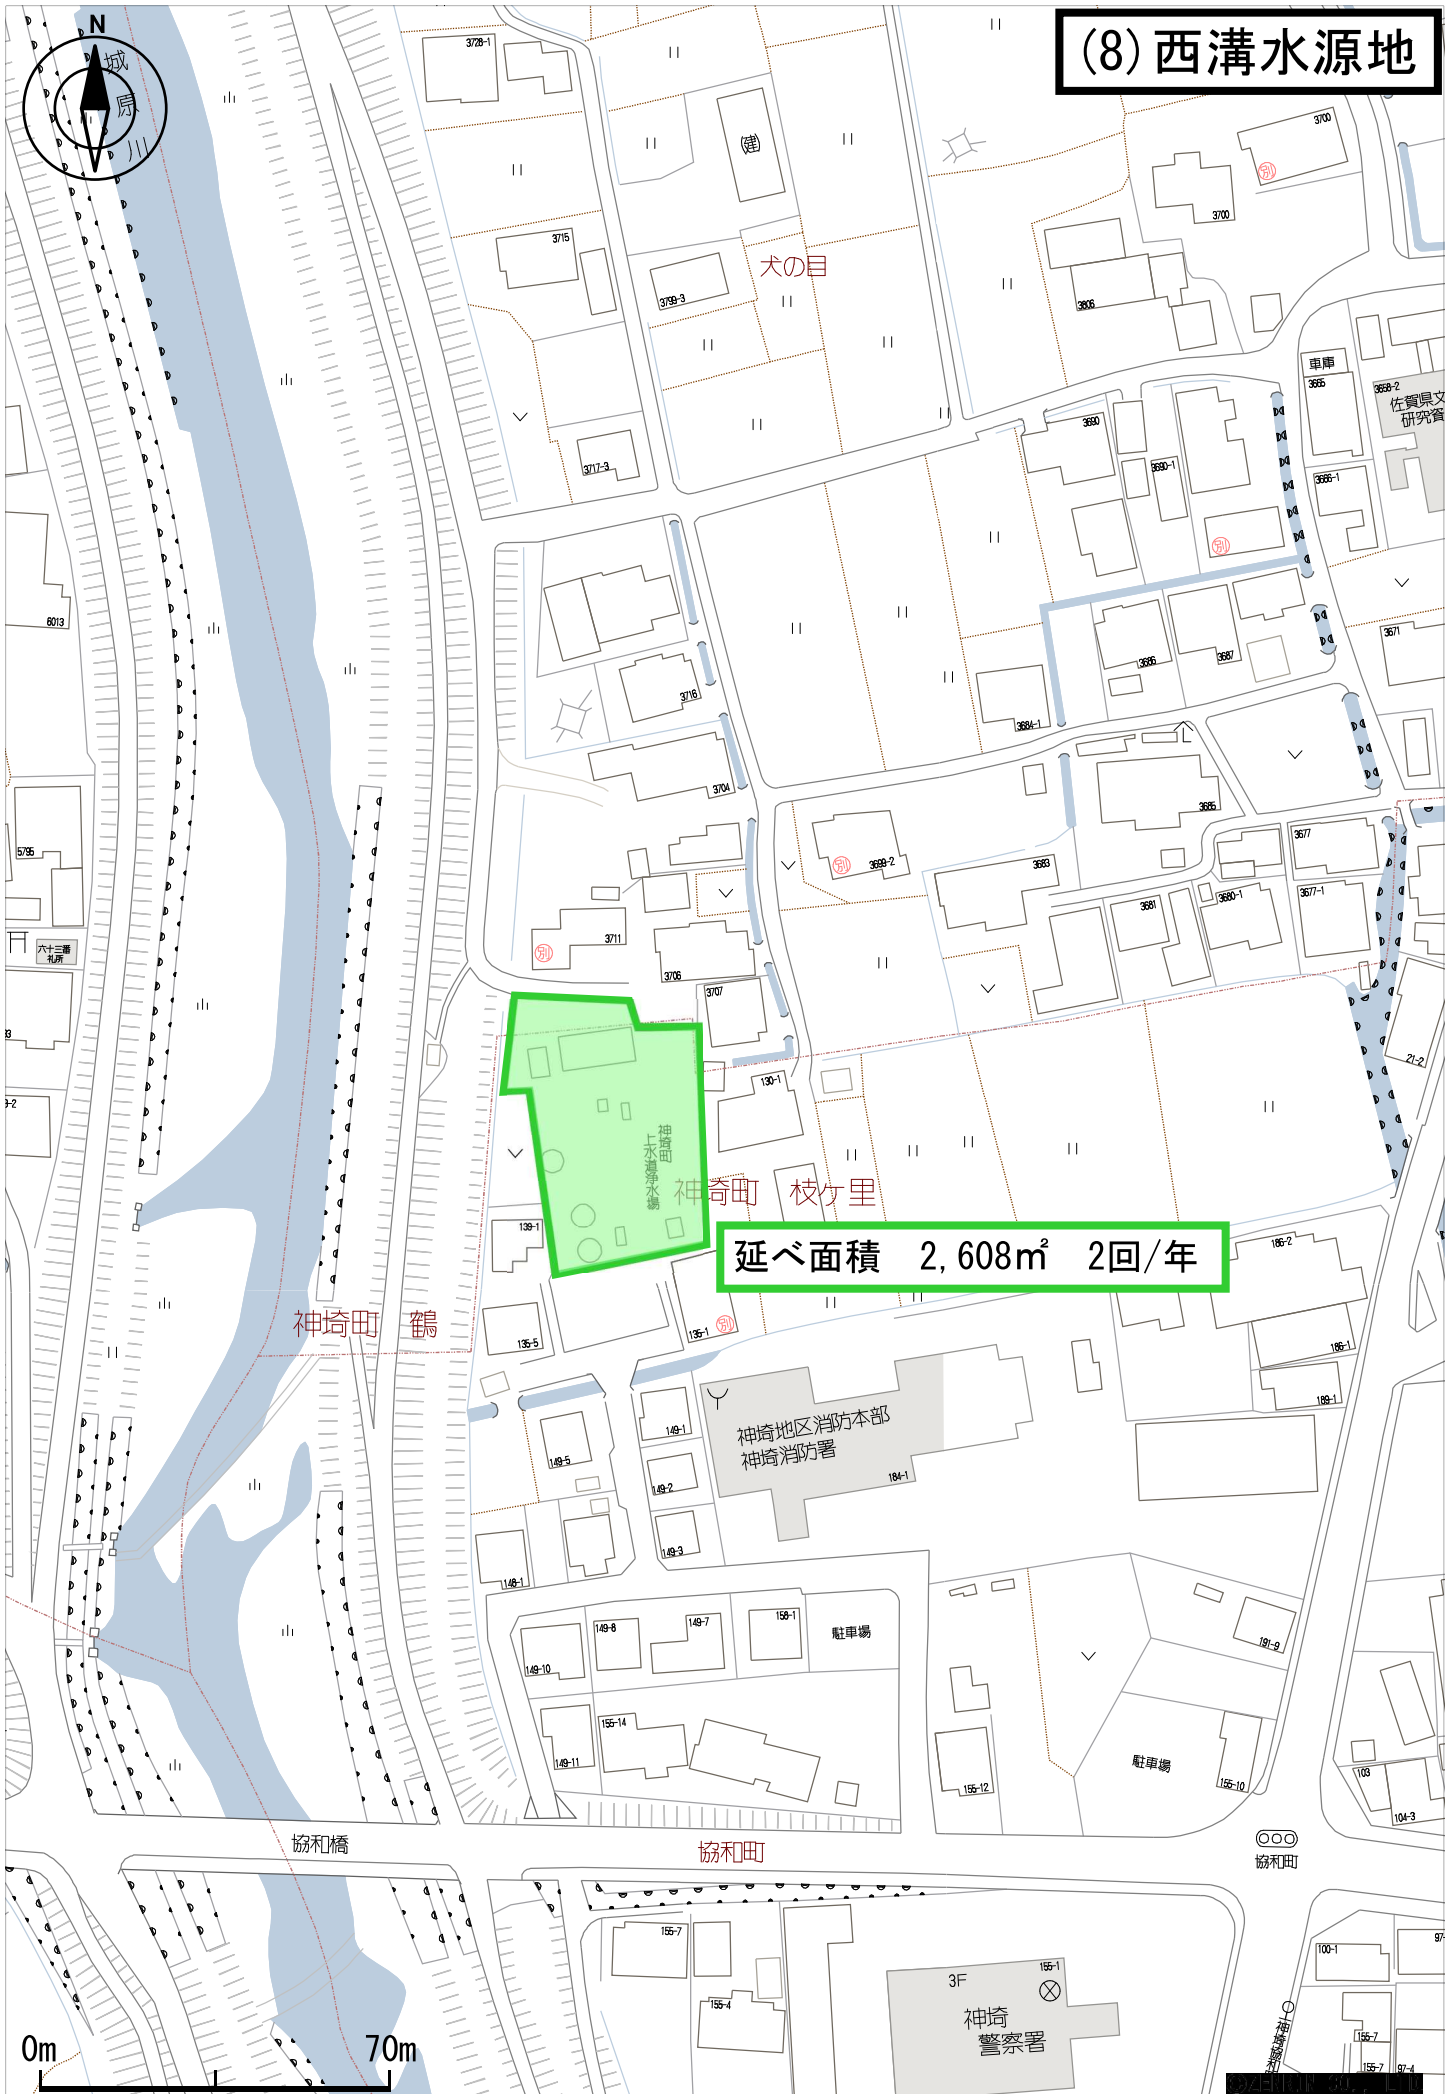

(9) 三根西部水源地

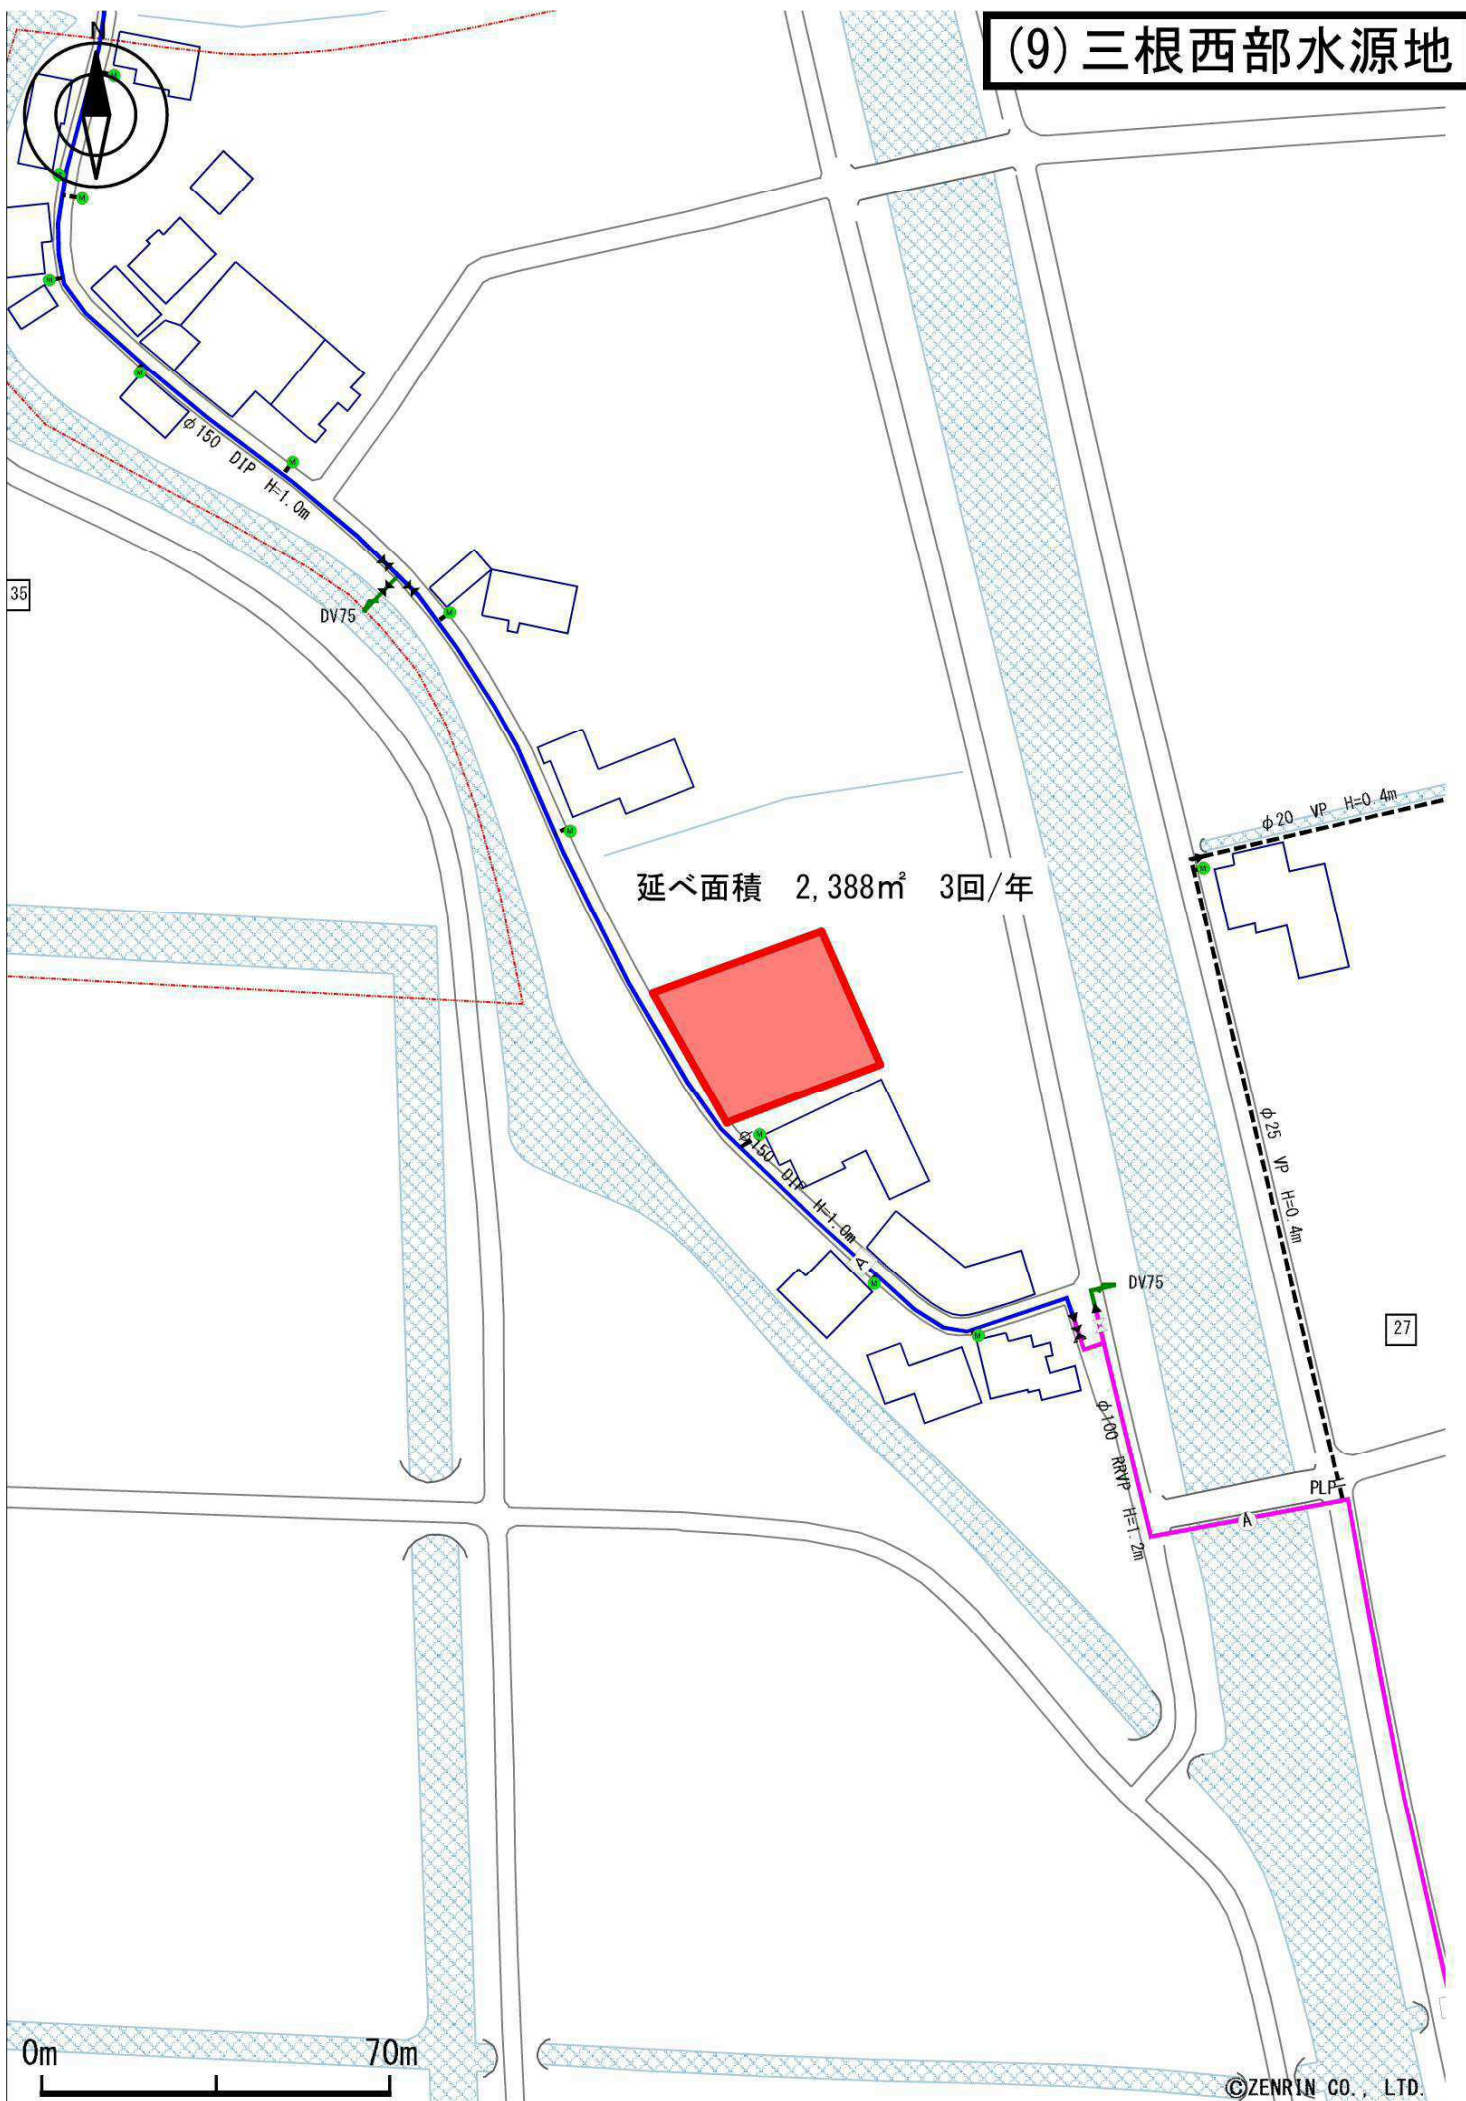

(10) 仁比山圧送所




(11) 石動圧送所




(12) 山田圧送所



(13) 旧三養基営業所

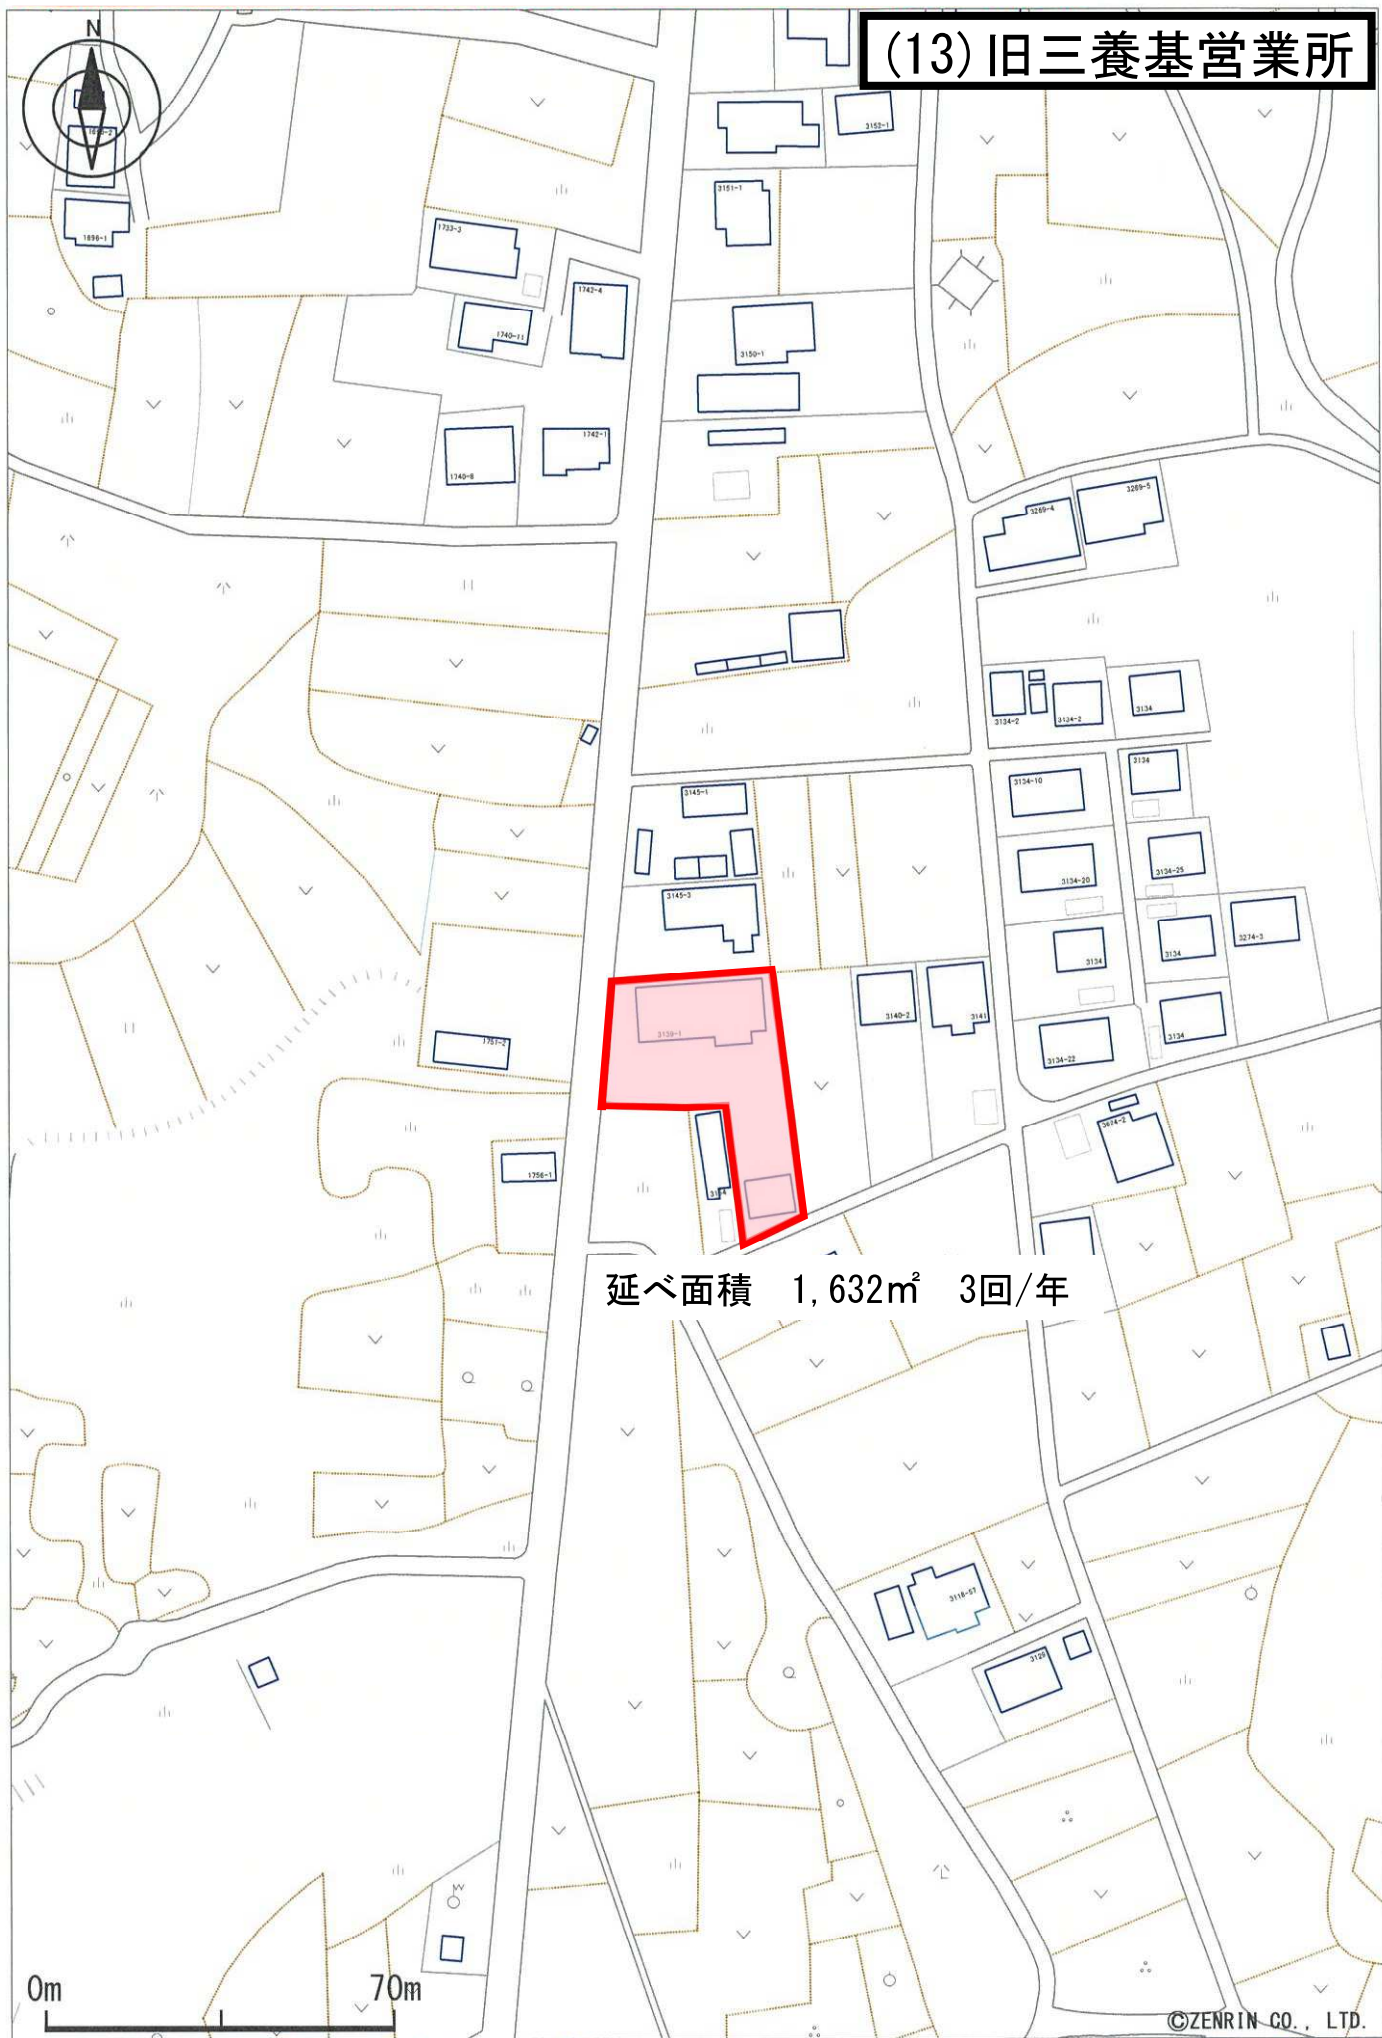

延べ面積 1,632㎡ 3回/年

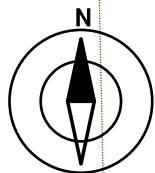

(14) 神埼大横橋

延べ面積 261㎡ 3回/年

神埼町 本告牟田

お食事処
団十郎

村岡屋
神埼店

ダイナム
佐賀神埼店

0m

70m