


基山浄水場

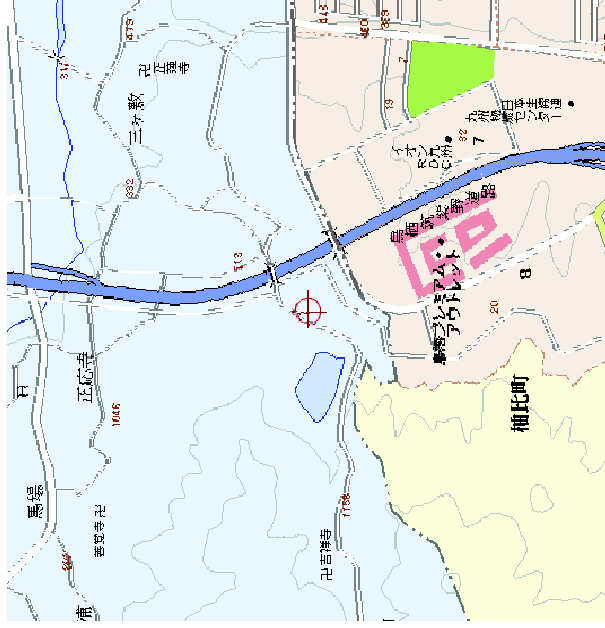


基山浄水場緑地管理業務委託 位置図


亀の甲ポンプ場




けやき台配水池

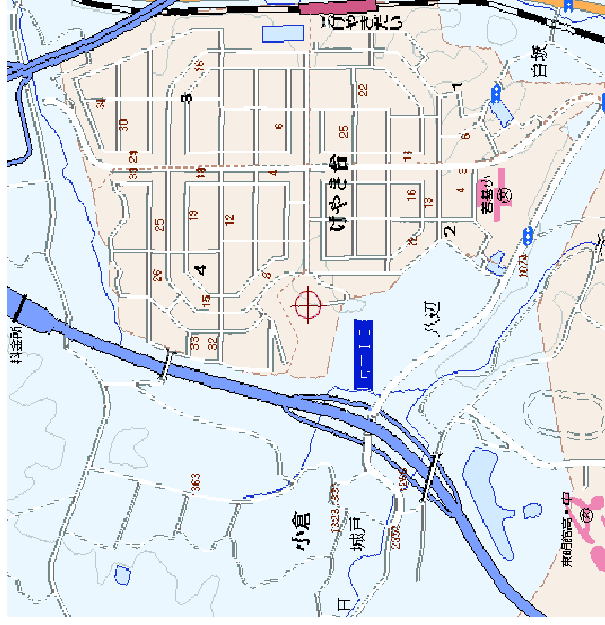


けやき台ポンプ場

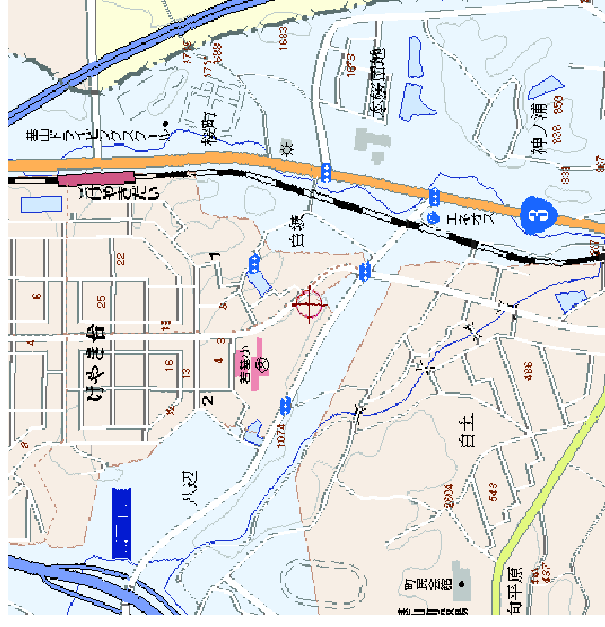


宮浦送水ポンプ場

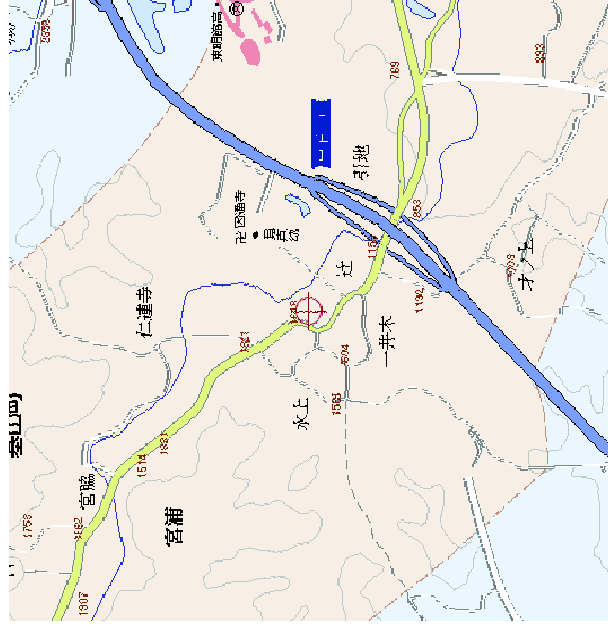


宮浦減圧水槽

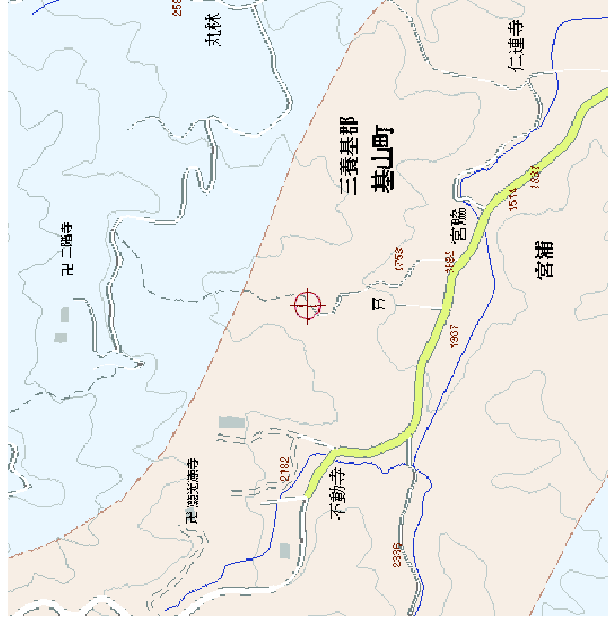

宮浦配水ポンプ場

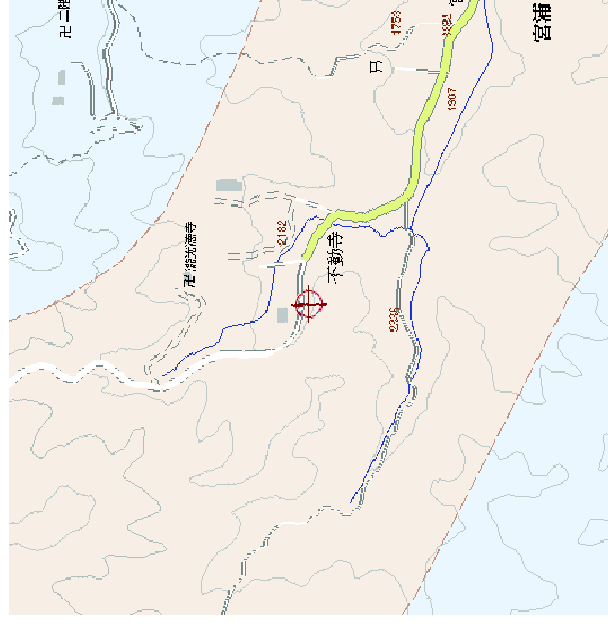


平面图 $S=1/300$

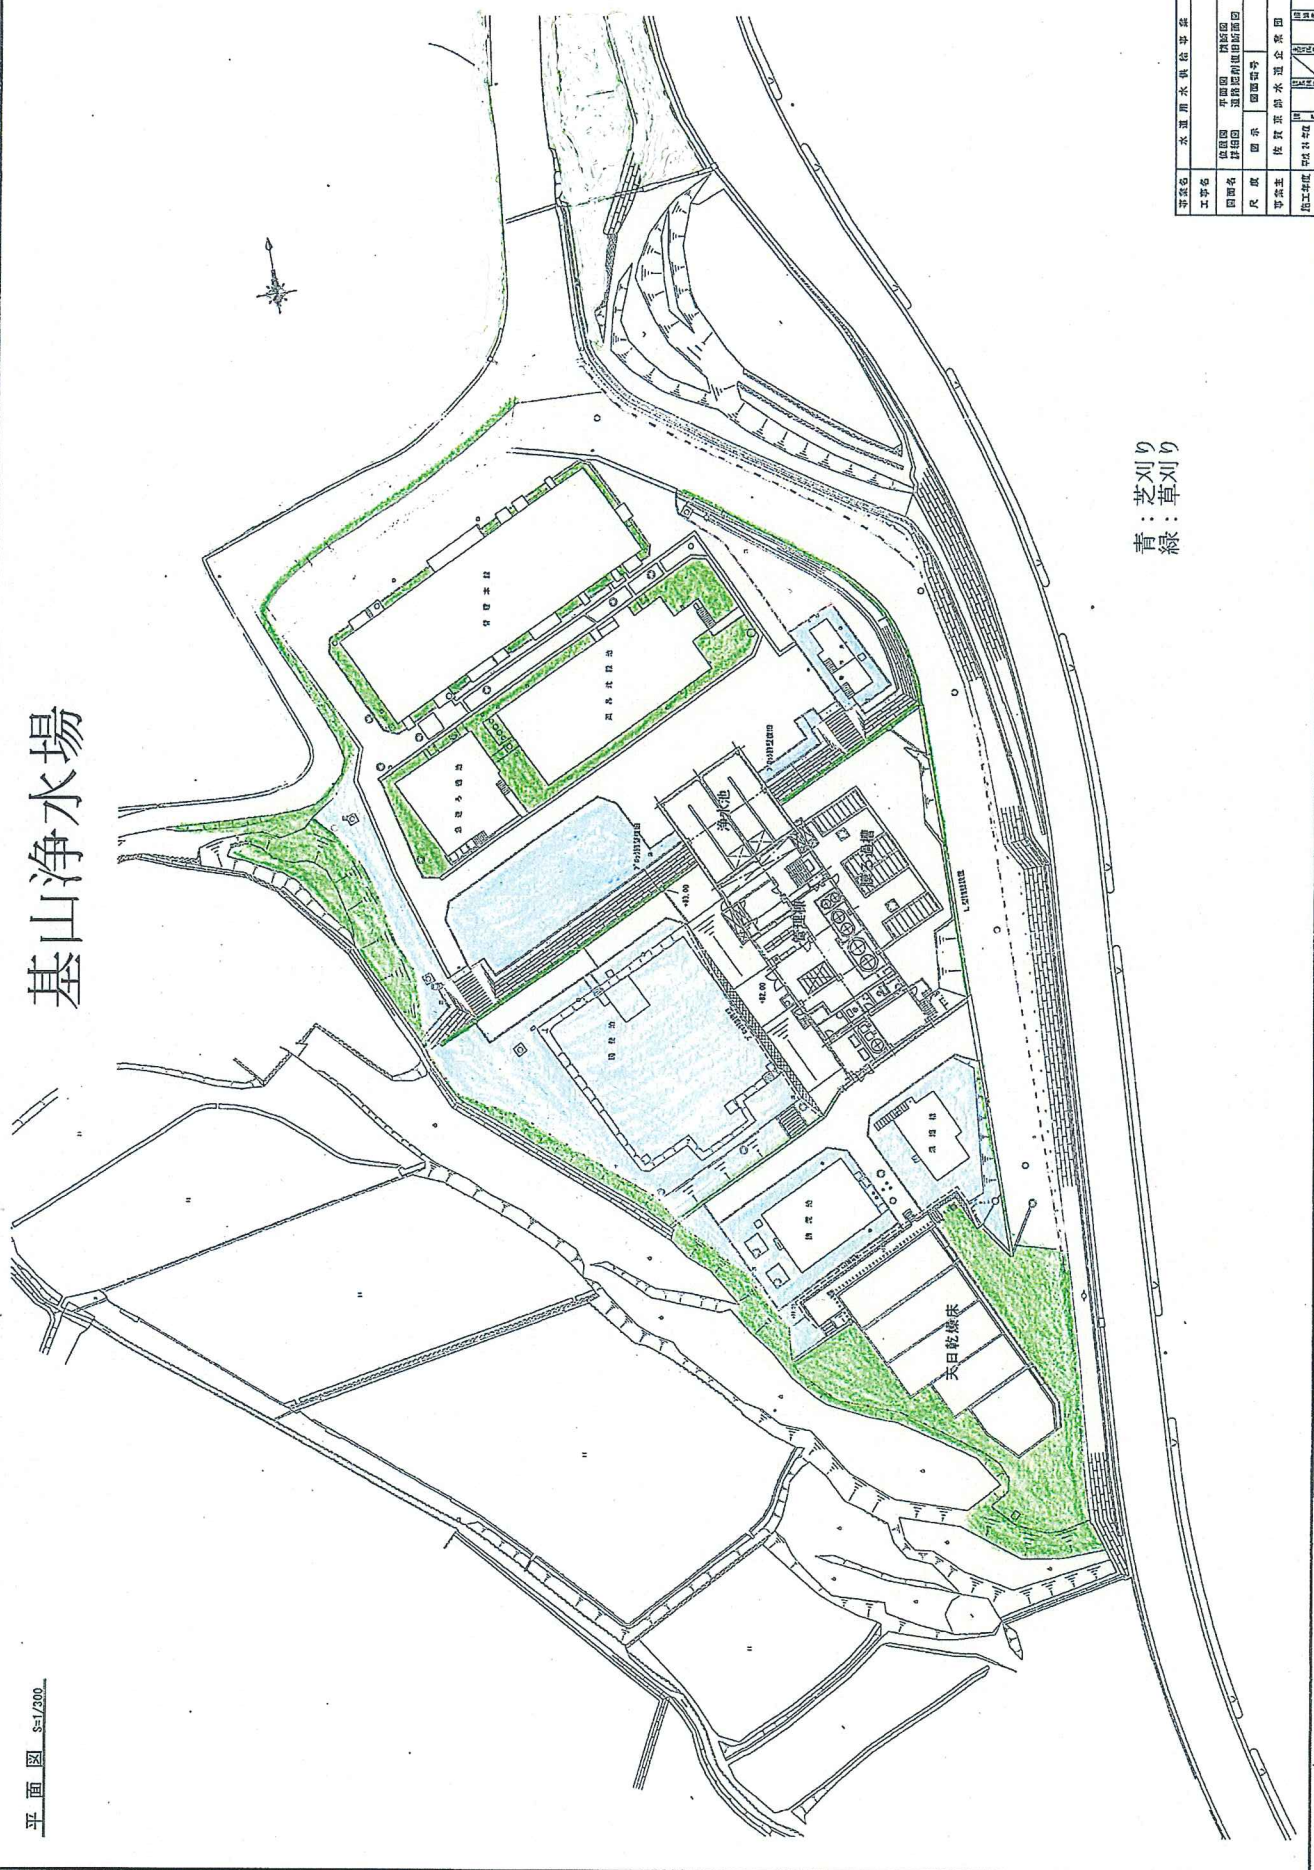

青緑
芝刈り
草刈り


[illegible]

亀の甲ポンプ場

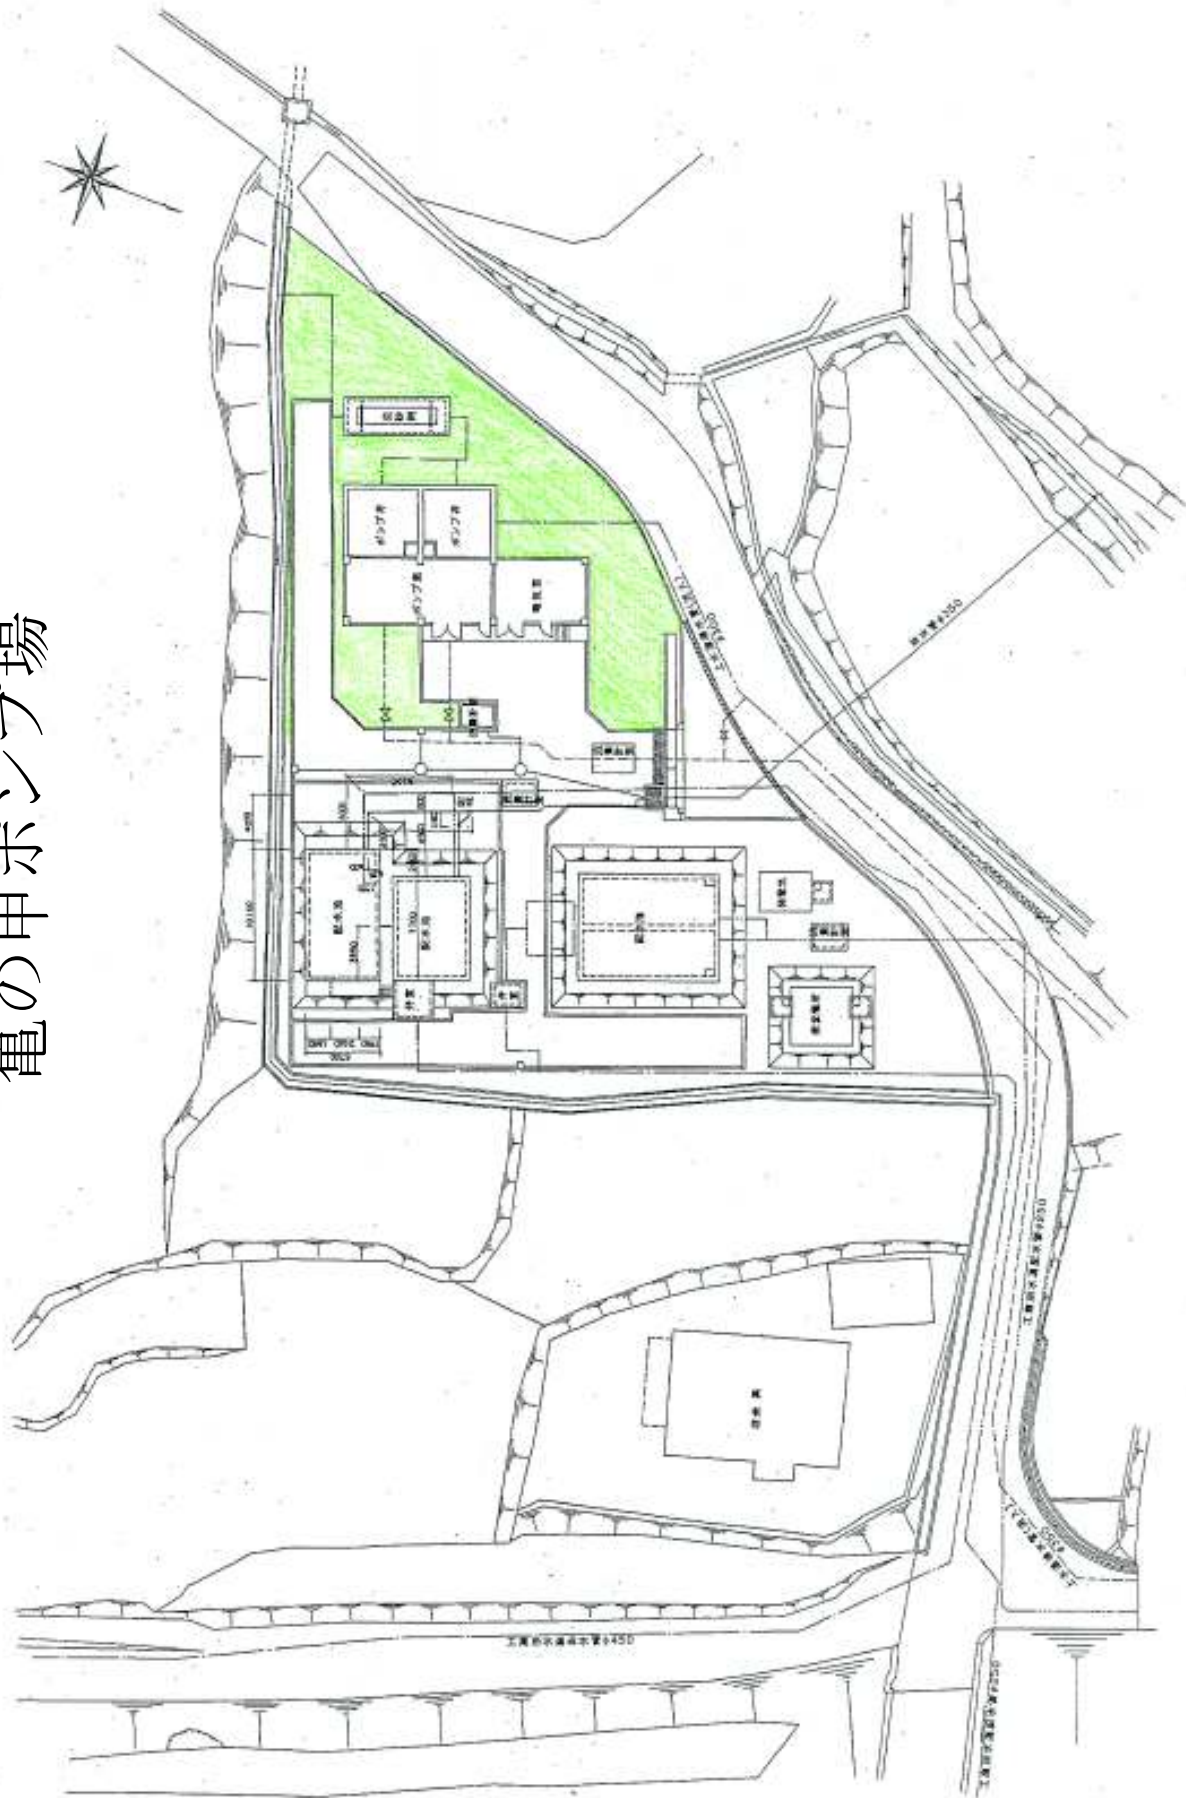


けやき台配水池

容量 内池 300m³
 外池 760m³
 合計 1,060m³

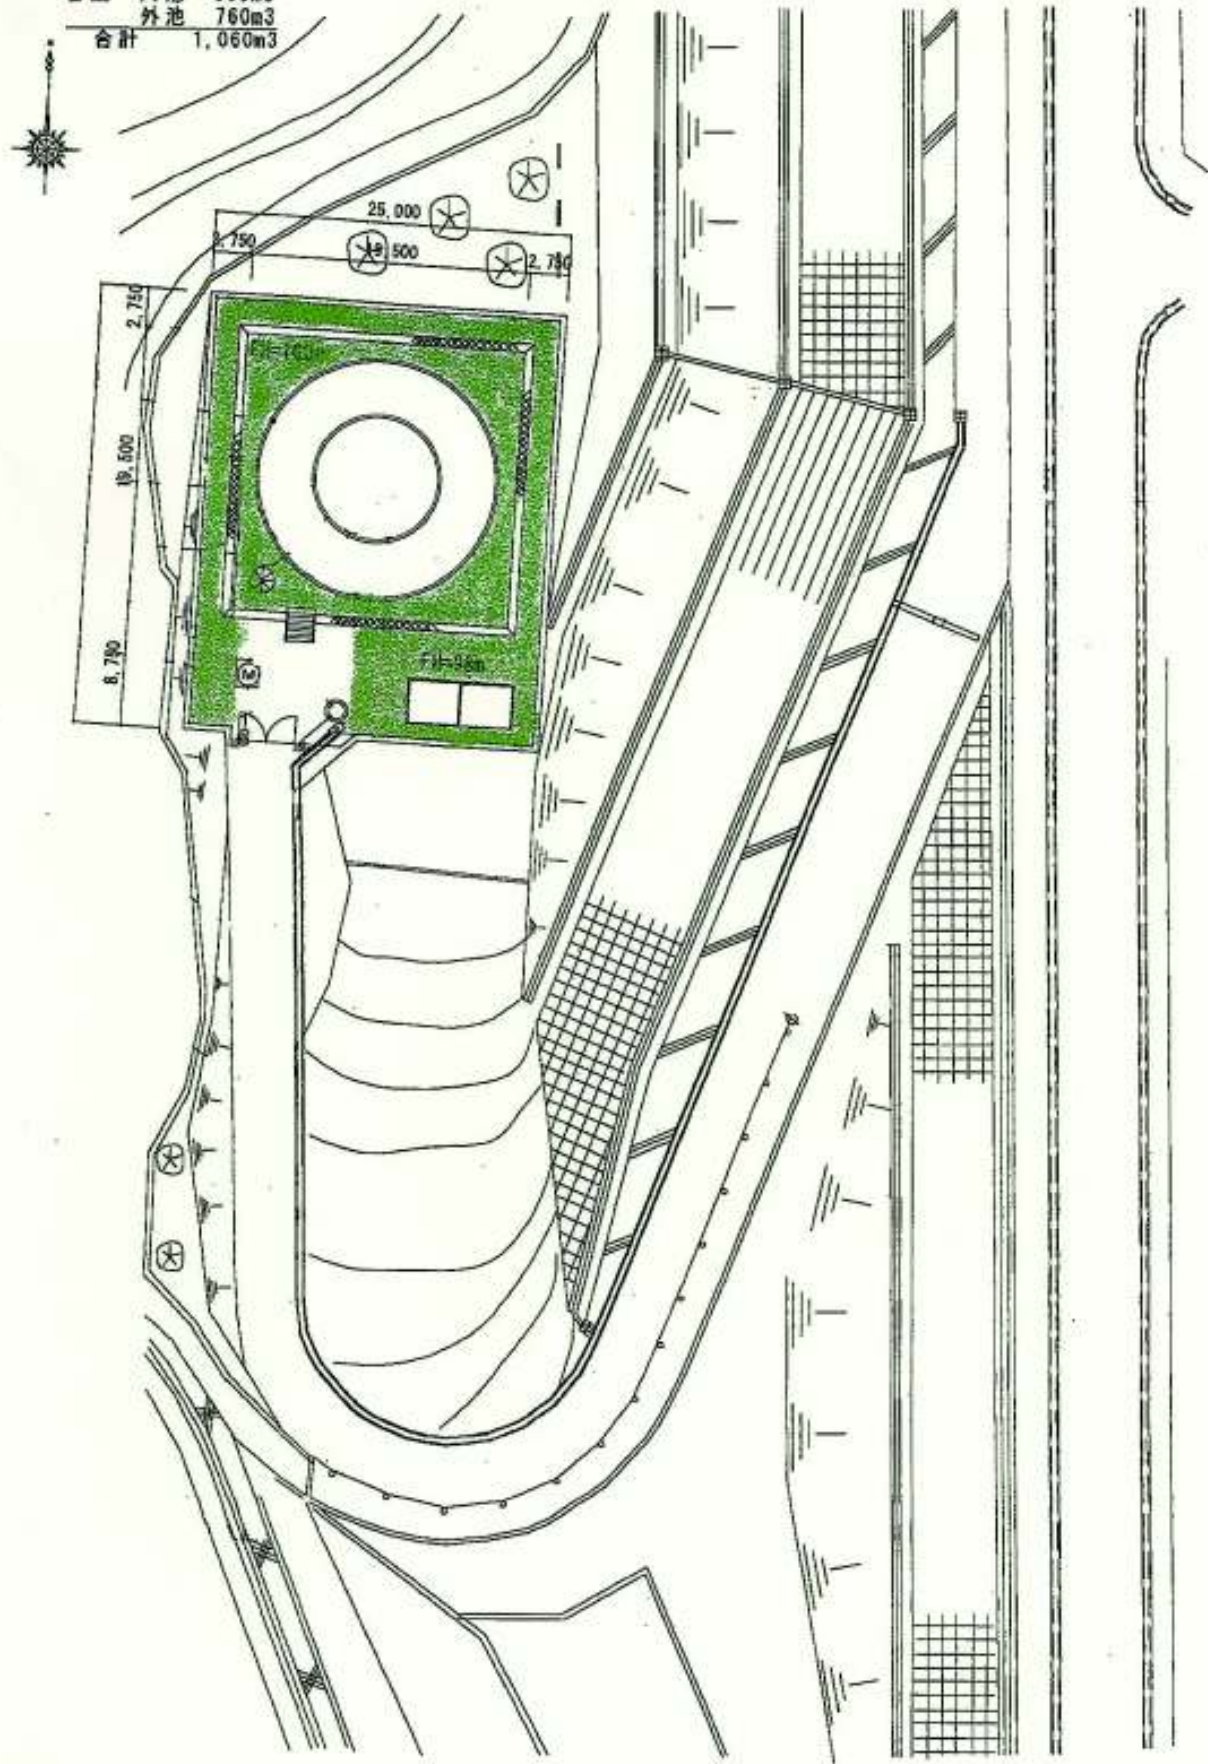

けやき台送水ポンプ場

S=1/250

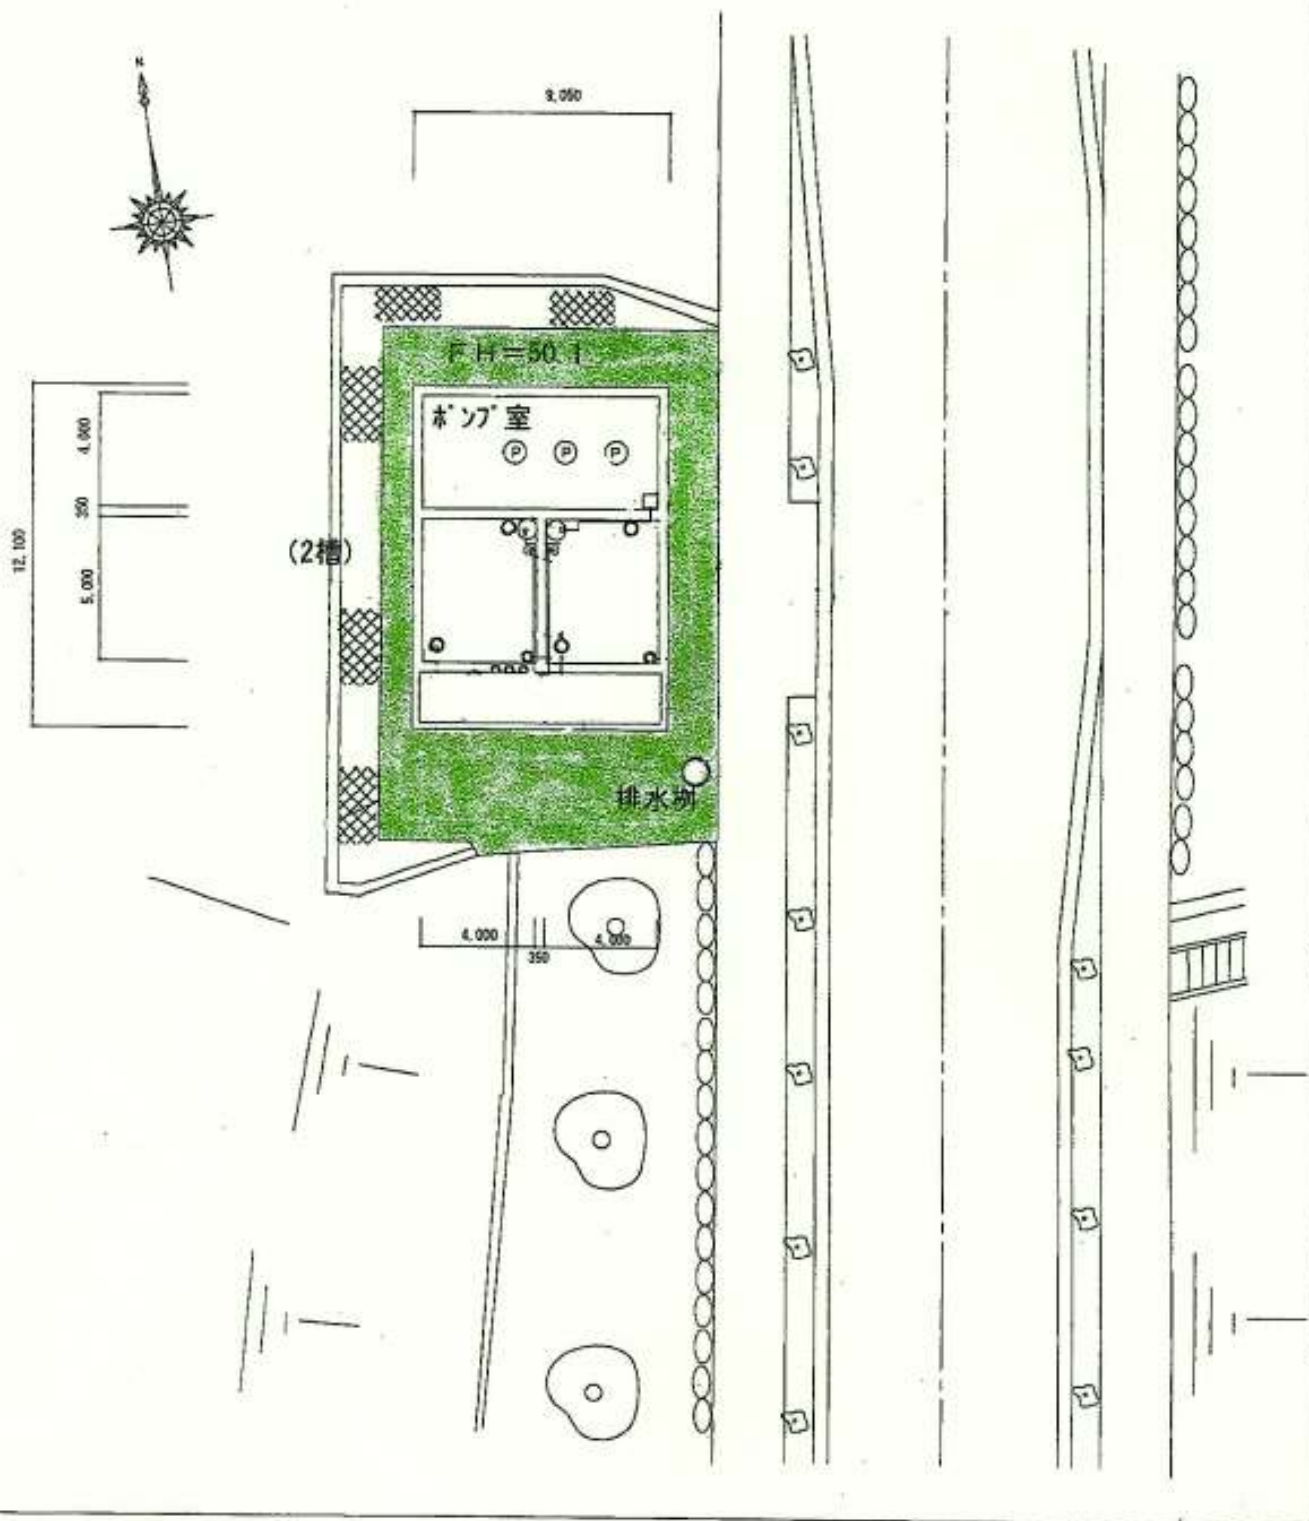

宮浦送水ポンプ場



宮浦減圧槽

有効容量8t



宮浦配水ポンプ場

S=1/200



下流地区配水管

送水管 φ150

徳寺受水槽へ

送水管 φ150

排水管 φ100

電磁流量計 80A
(埋設?)

排水管 φ75
電磁流量計 75A



電磁流量計

配水池

水位計

電極棒

