



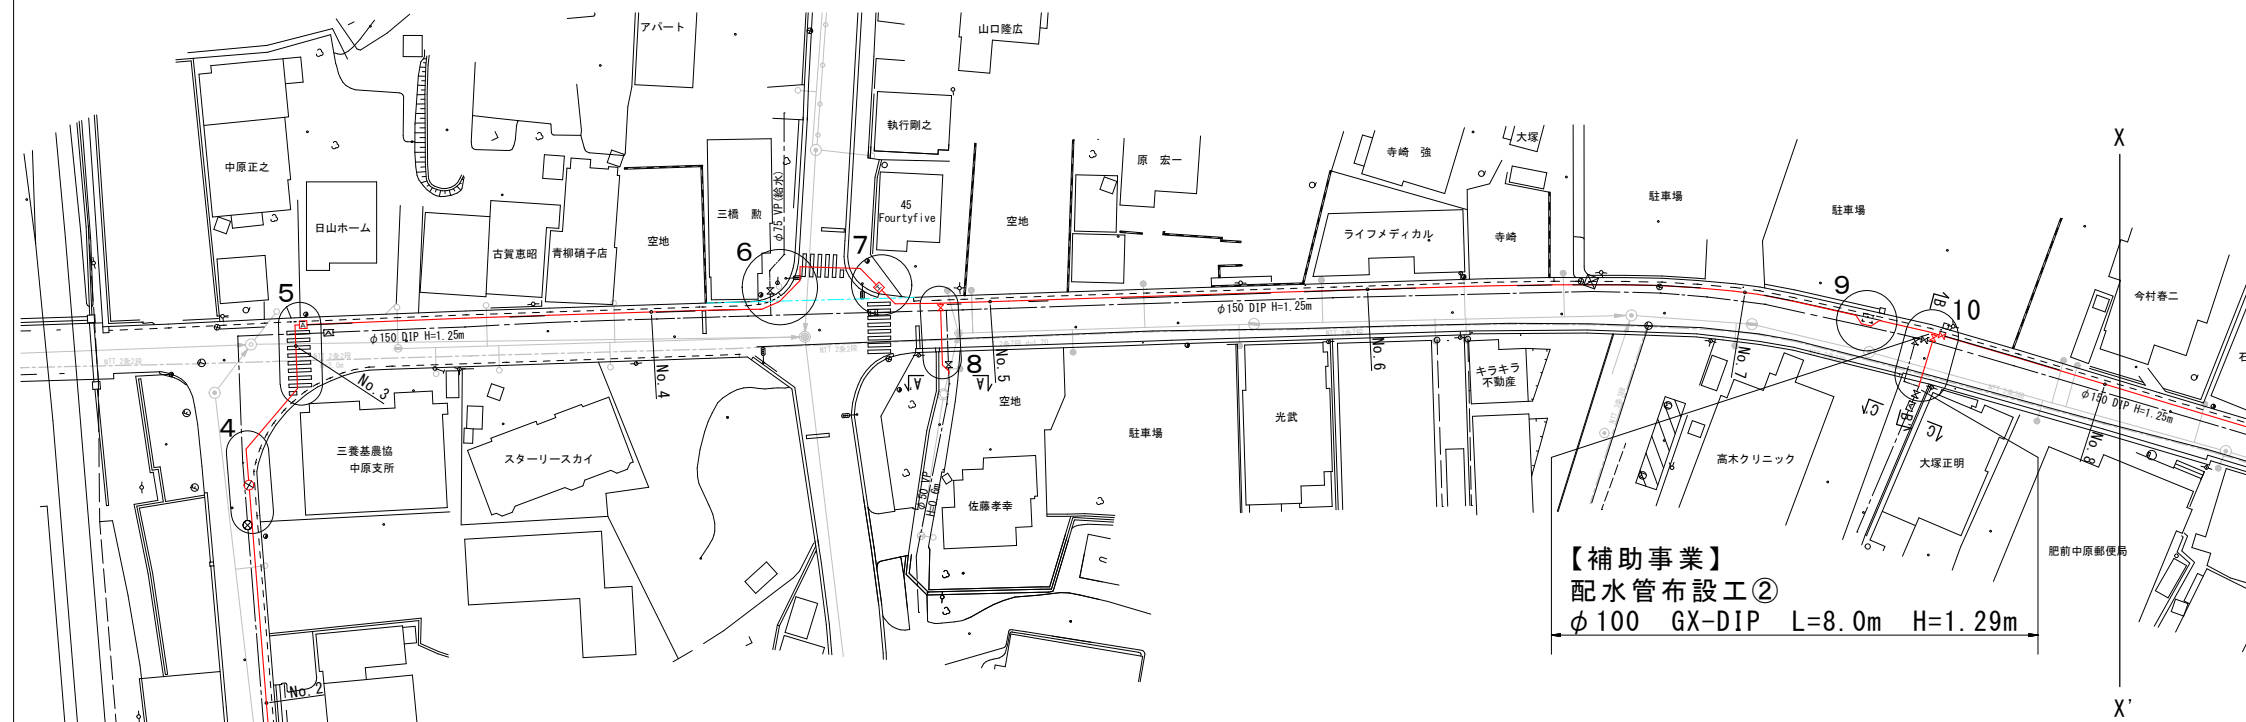


【補助事業】

配水管布設工① φ150 GX-DIP L=512.0m H=1.0~1.2m (平面延長 L=512.0m)

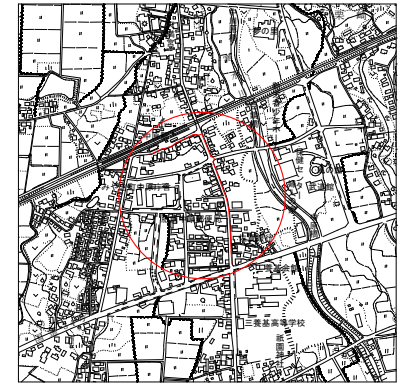


【補助事業】

配水管布設工② φ100 GX-DIP L=8.0m H=1.29m

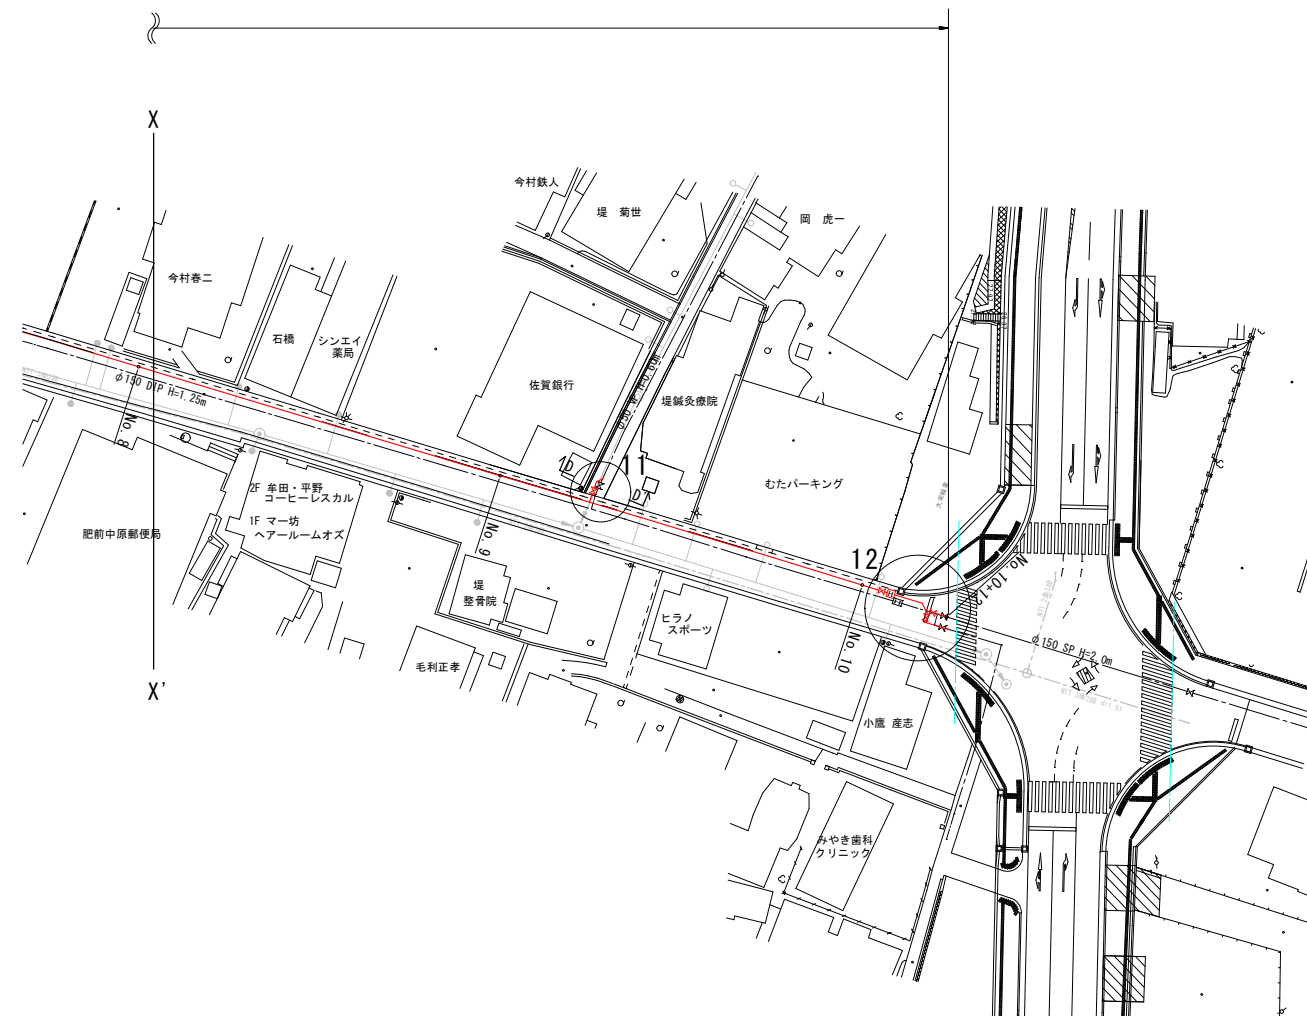

事業名	水道事業			
工事名	みやき町重要給水施設配水管耐震化工事(その4)			
図面名	位置図	平面図		
尺度	図示	図面番号	1/4	
事業主	佐賀東部水道企業団			
施工年度	令和4年度	主計部長	主務課長	主査


横断図 S=1/100

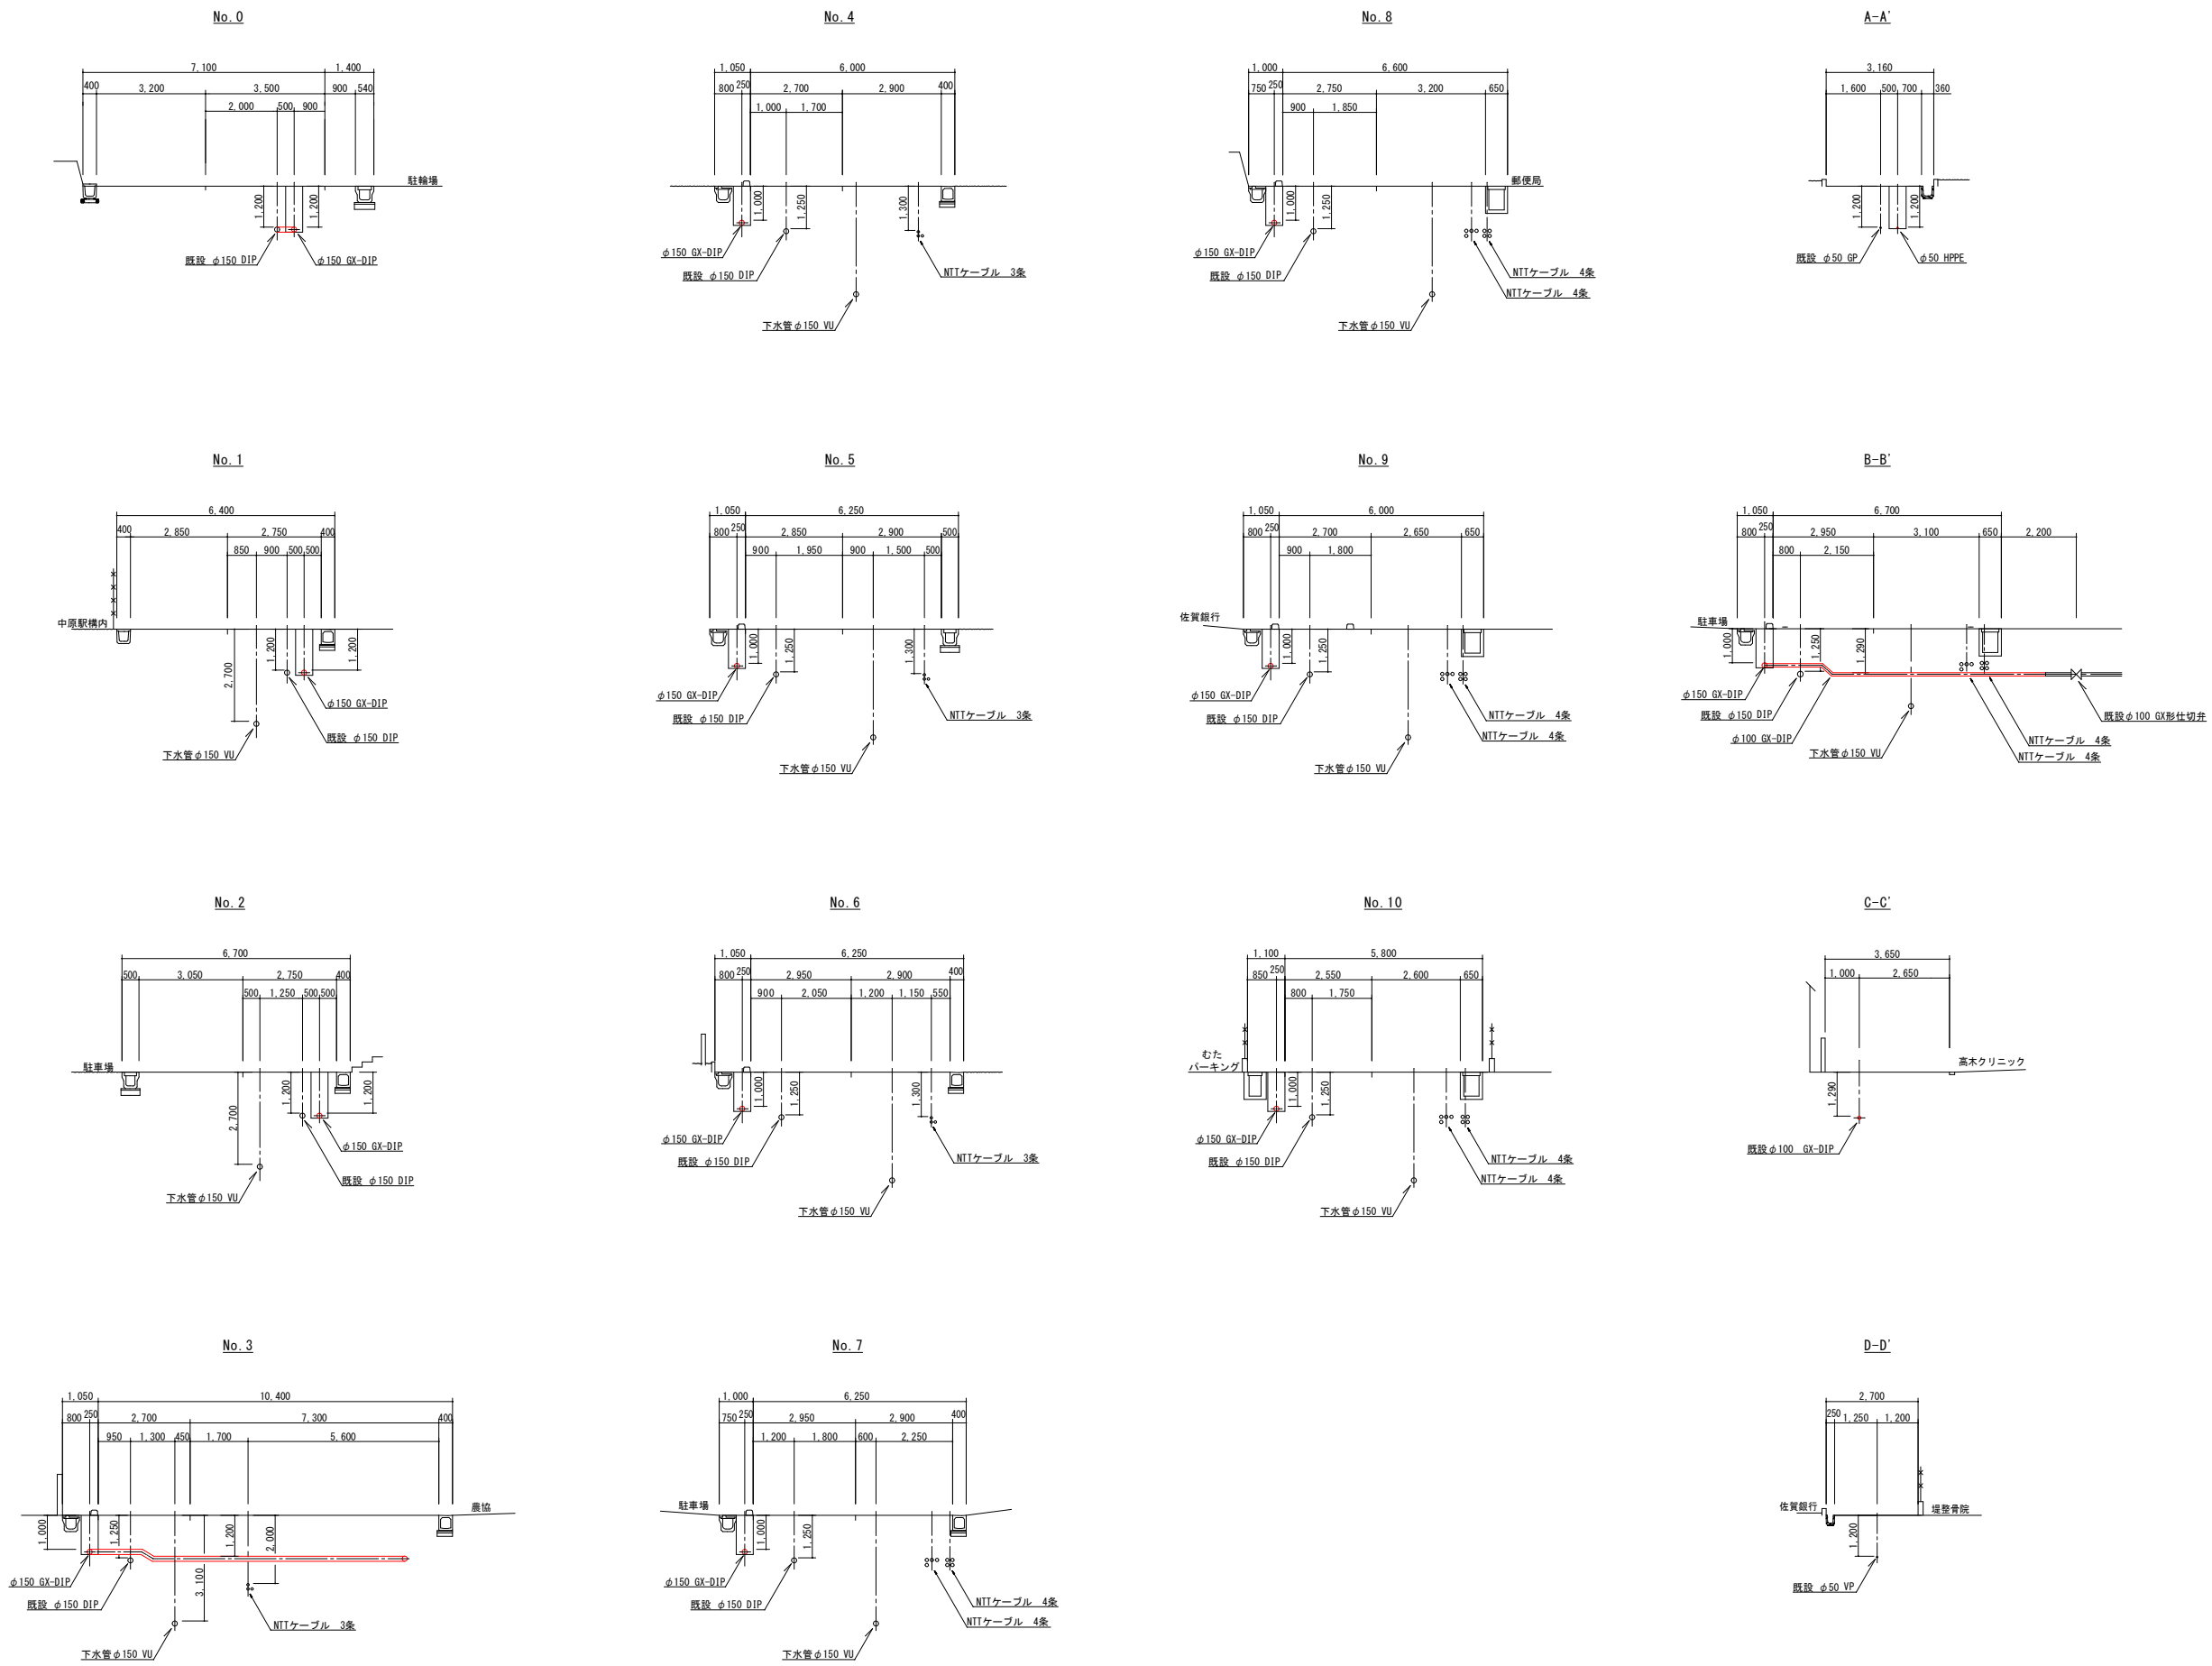




事業名	水道事業			
工事名	みやき町重要給水施設配水管耐震化工事(その4)			
図面名	横断図			
尺度	図示	図面番号	2 / 4	
事業主	佐賀東部水道企業団			
施工年度	令和4年度	主計部長	主幹係長	主幹係長
		主幹係長	主幹係長	主幹係長

配管詳細図







3 詳細

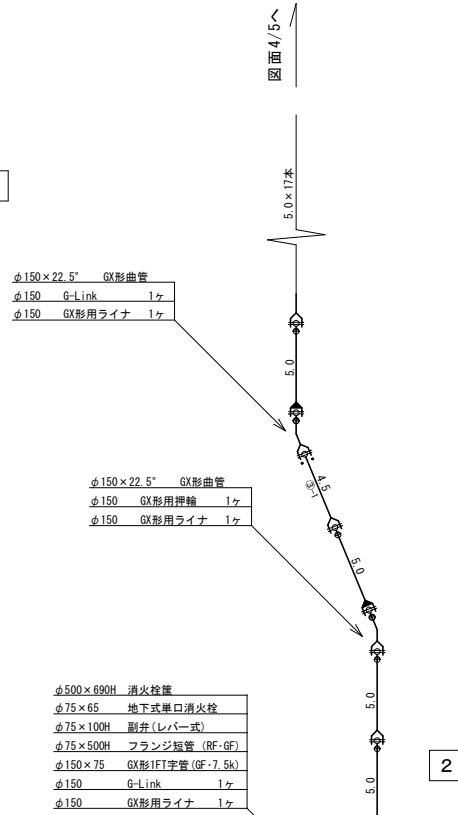


2 詳細

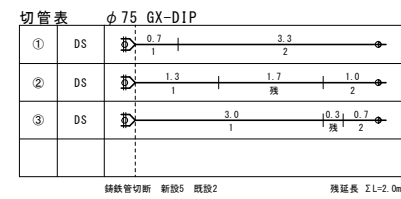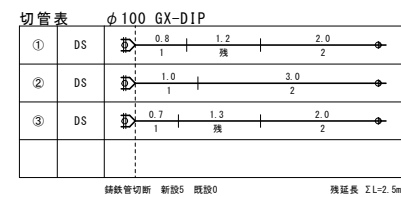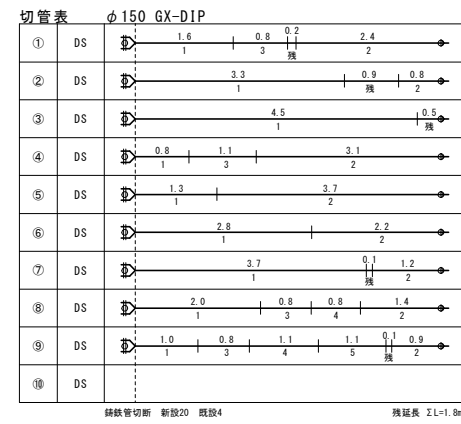

仮設配管詳細図

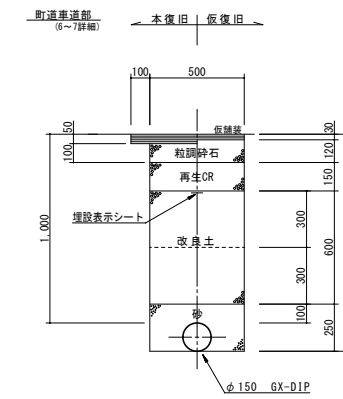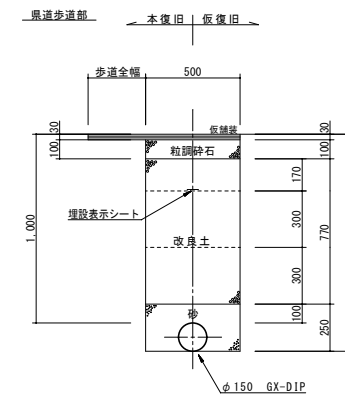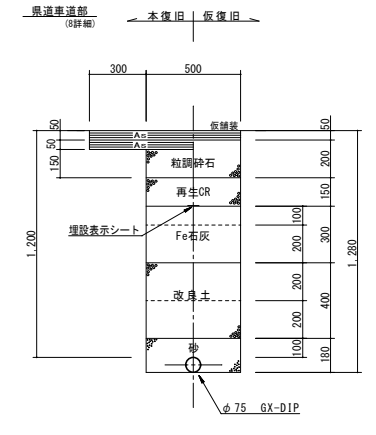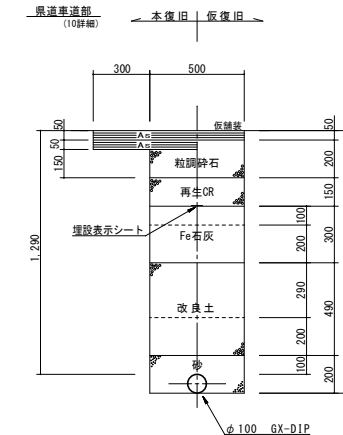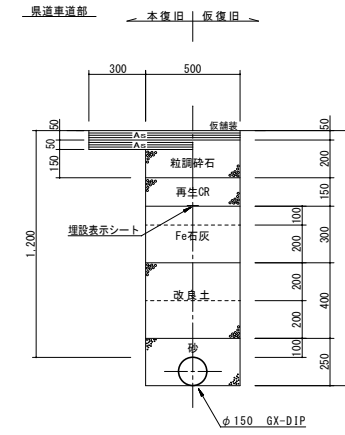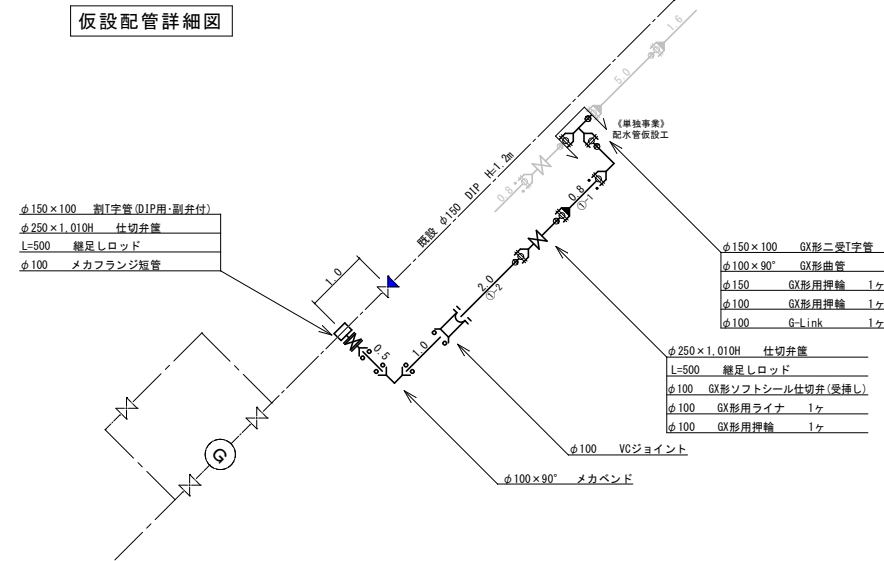


歩車道境界ブロック設置標準図 S=1/20

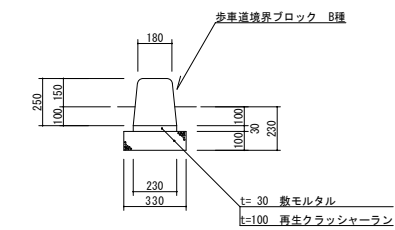

事業名	水道事業			
工事名	みやき町重要給水施設配水管耐震化工事(その4)			
図面名	配管詳細図 歩車道境界ブロック設置標準図 仮設配管詳細図 道路掘削復旧断面図			
尺度	図示	図面番号	3 / 4	
事業主	佐賀東部水道企業団			
施工年度	令和4年度	主計部長	主幹	主幹
		主幹	主幹	主幹
				主幹

配管詳細図

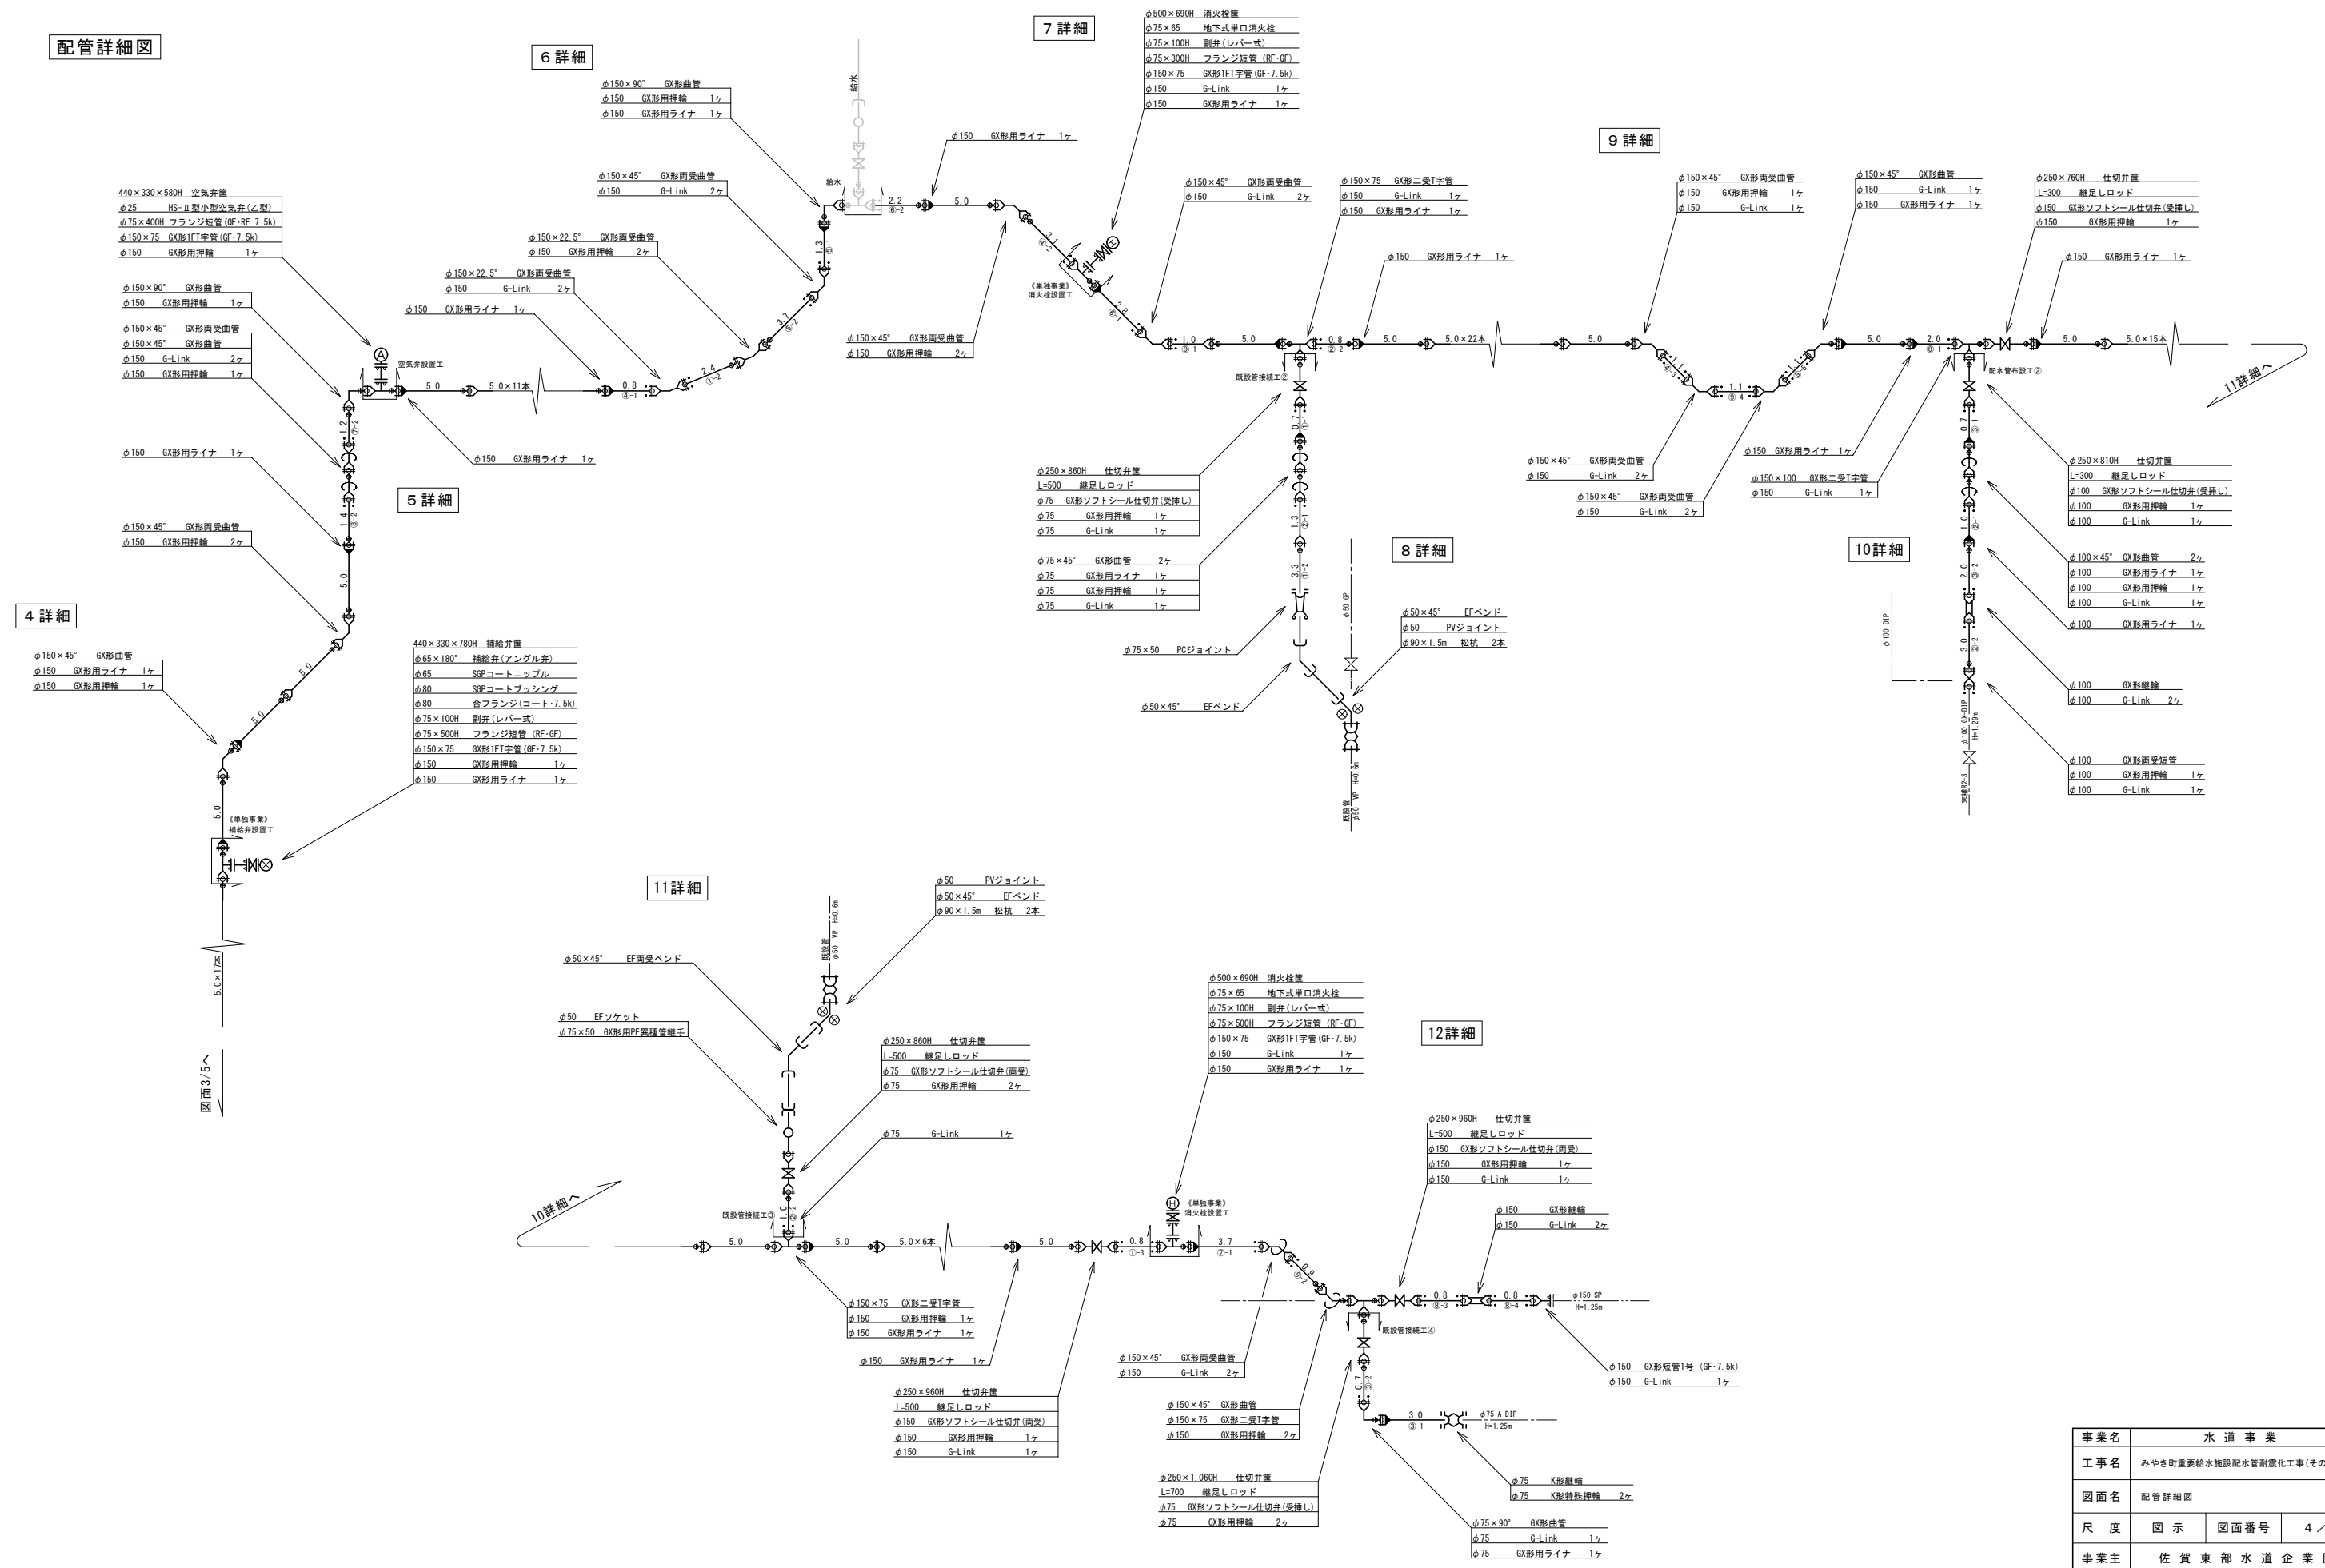

事業名	水道事業			
工事名	みやぎ町重要給水施設配水管耐震化工事(その4)			
図面名	配管詳細図			
尺度	図示	図面番号	4 / 4	
事業主	佐賀東部水道企業団			
施工年度	令和4年度	主計部長	主務課長	主務係長
		主務係長	主務係長	主務係長
		主務係長	主務係長	主務係長