




北茂安浄水場平面図

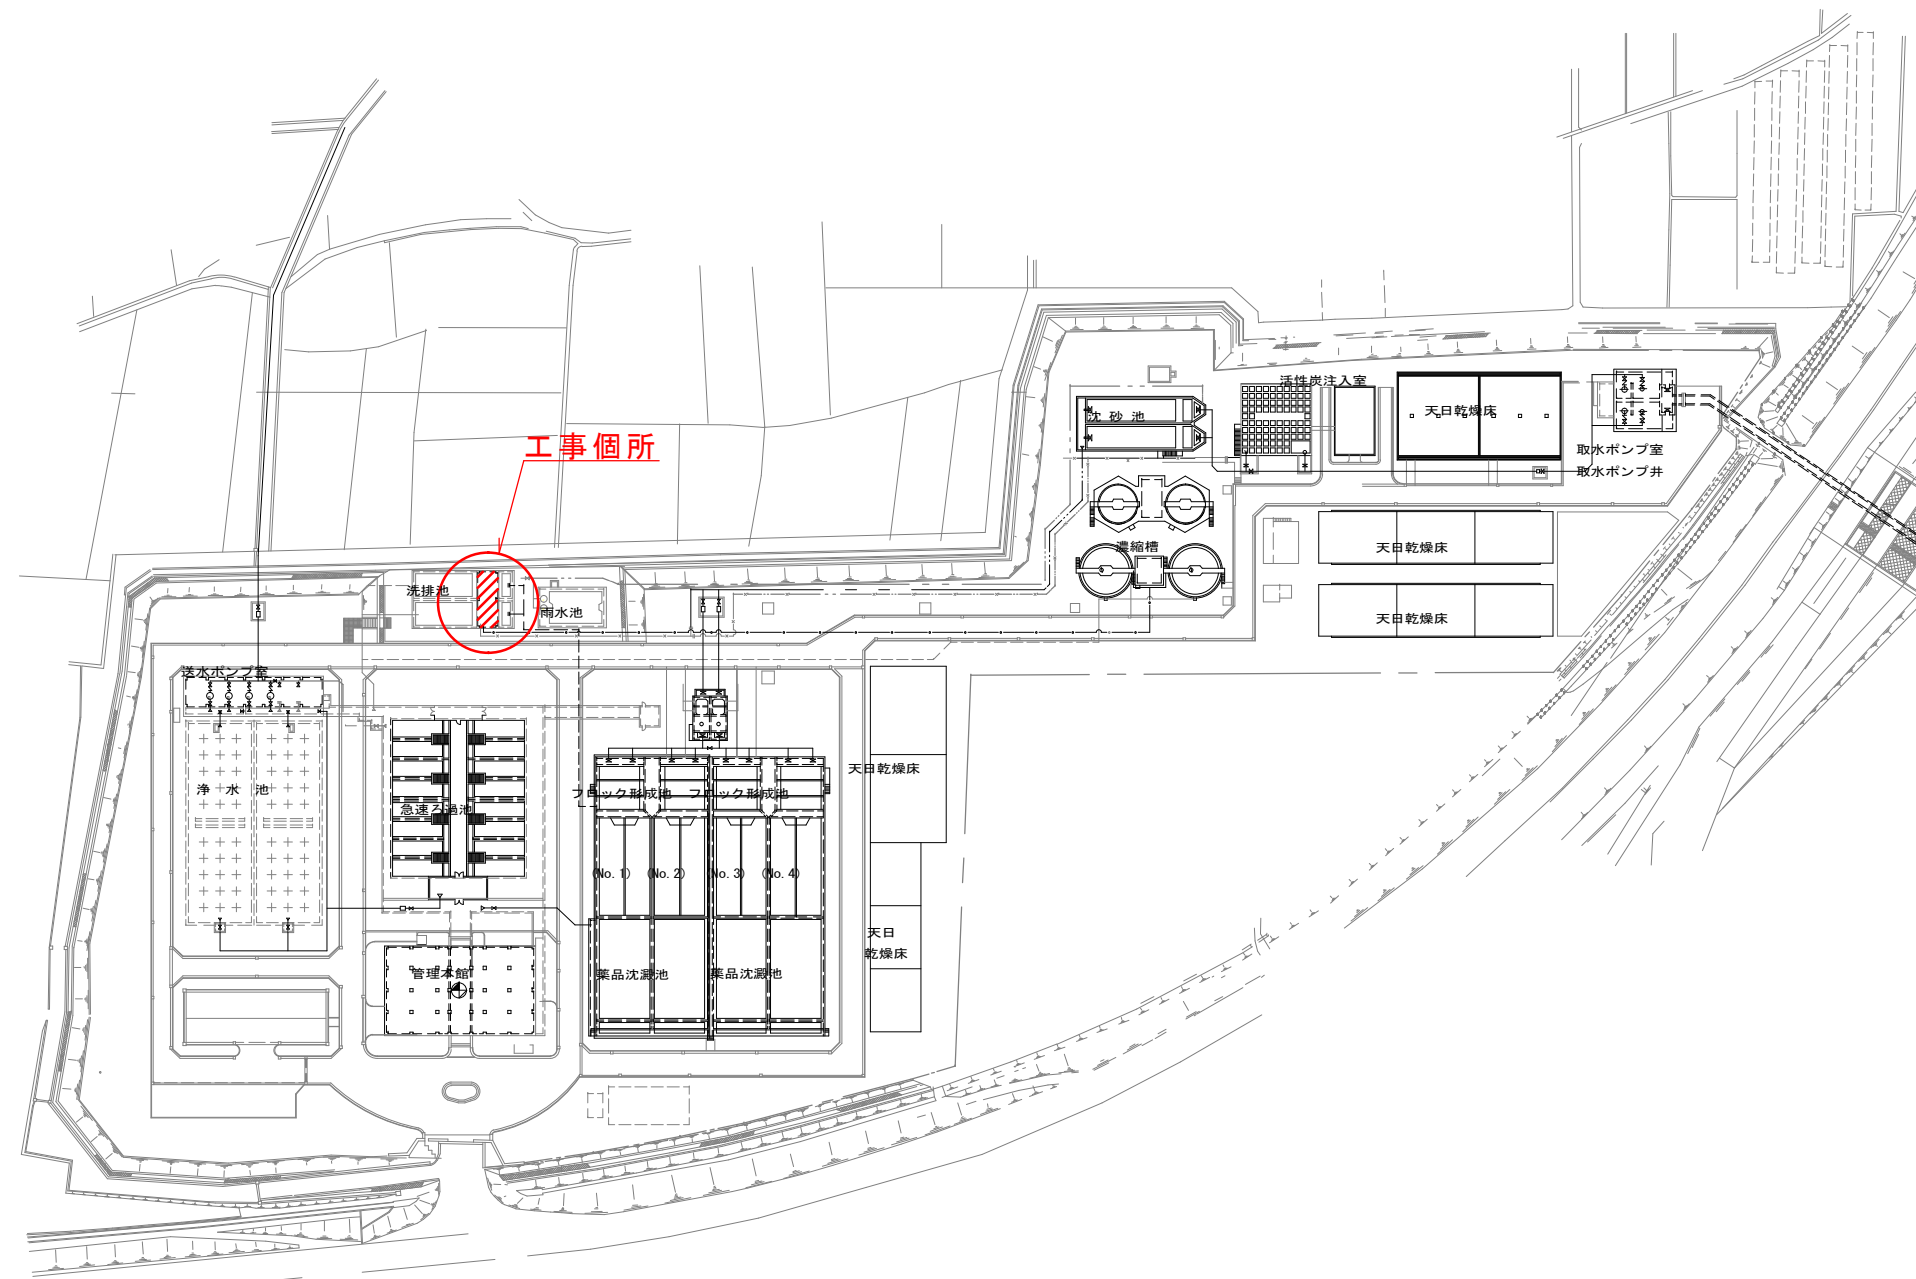

位置図 S=1/20,000

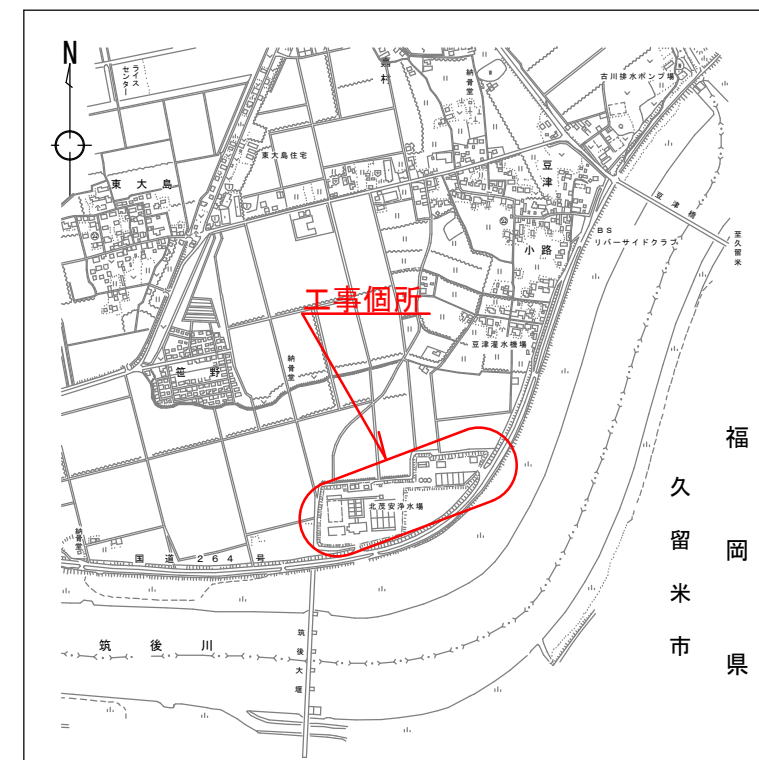


事業名	佐賀東部水道企業団 水道用水供給事業						
工事名	北茂安浄水場No. 3排水返送ポンプ及び No.1送泥ポンプ吐出弁更新工事						
図面名	位置図 北茂安浄水場平面図						
尺度	図示		図面番号				
事業主	佐賀東部水道企業団						
施工年度	令和 4年度	課長		課長補佐	主管係長		担当者

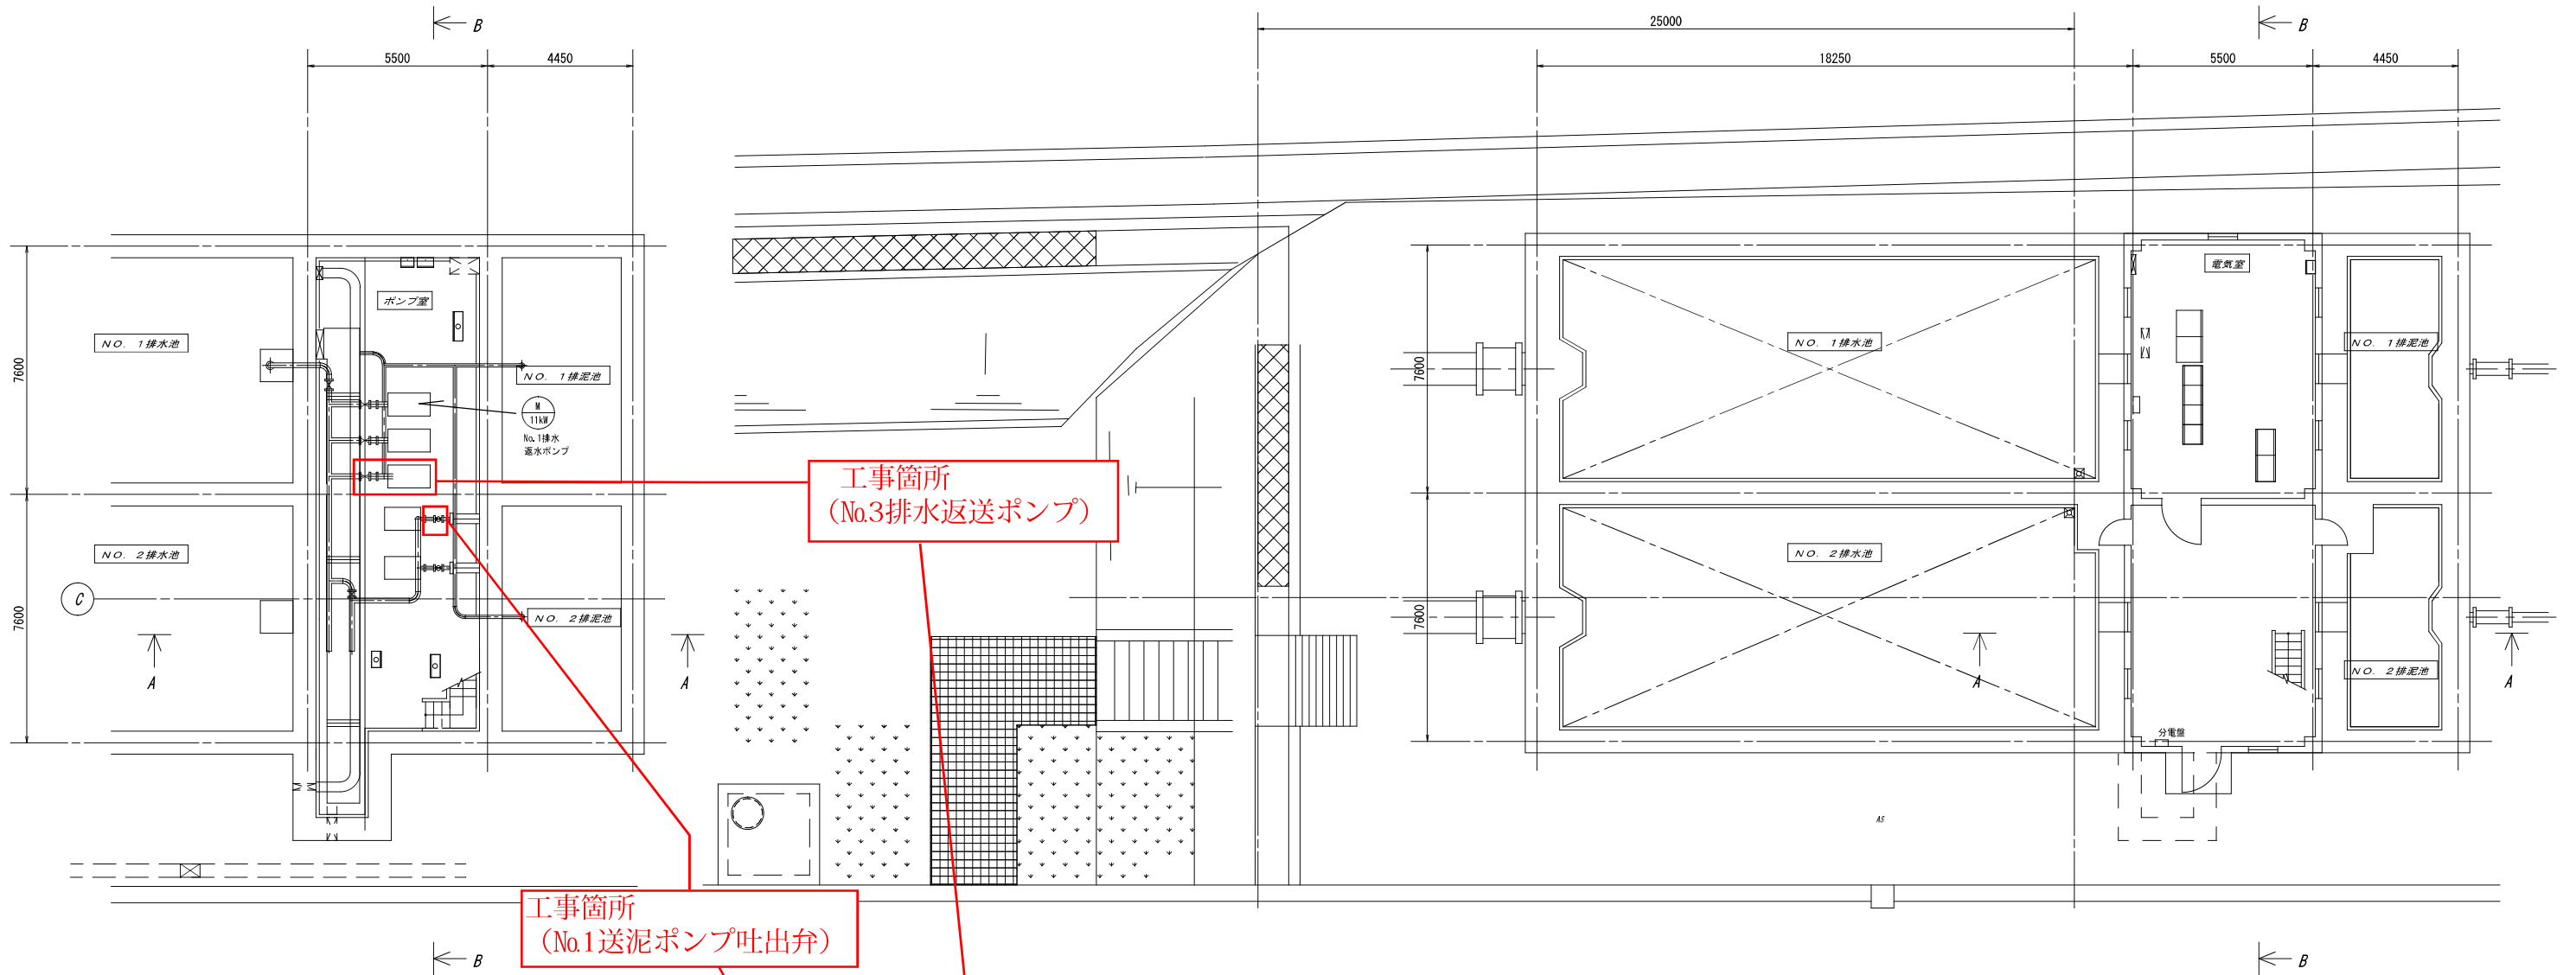


排水排泥池地下1階平面図 1/100

排水排泥池1階平面図 1/100

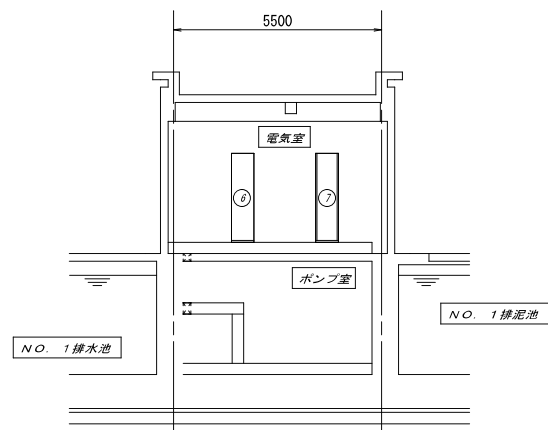

A-A 断面図 1/100

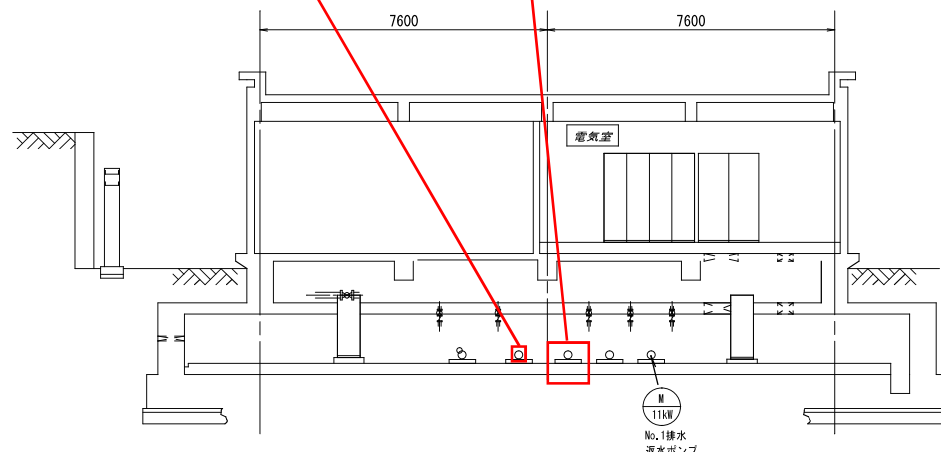


B-B 断面図 1/100


位置図

事業名	佐賀東部水道企業団 水道用水供給事業						
工事名	北茂安浄水場No.3排水返送ポンプ及び No.1送泥ポンプ吐出弁更新工事						
図面名	排水排泥ポンプ室 平面・断面図						
尺度	図示		図面番号				
事業主	佐賀東部水道企業団						
施工年度	令和4年度	課長		課長補佐	主管係長		担当者


平面図（吸込み側） S=1/100

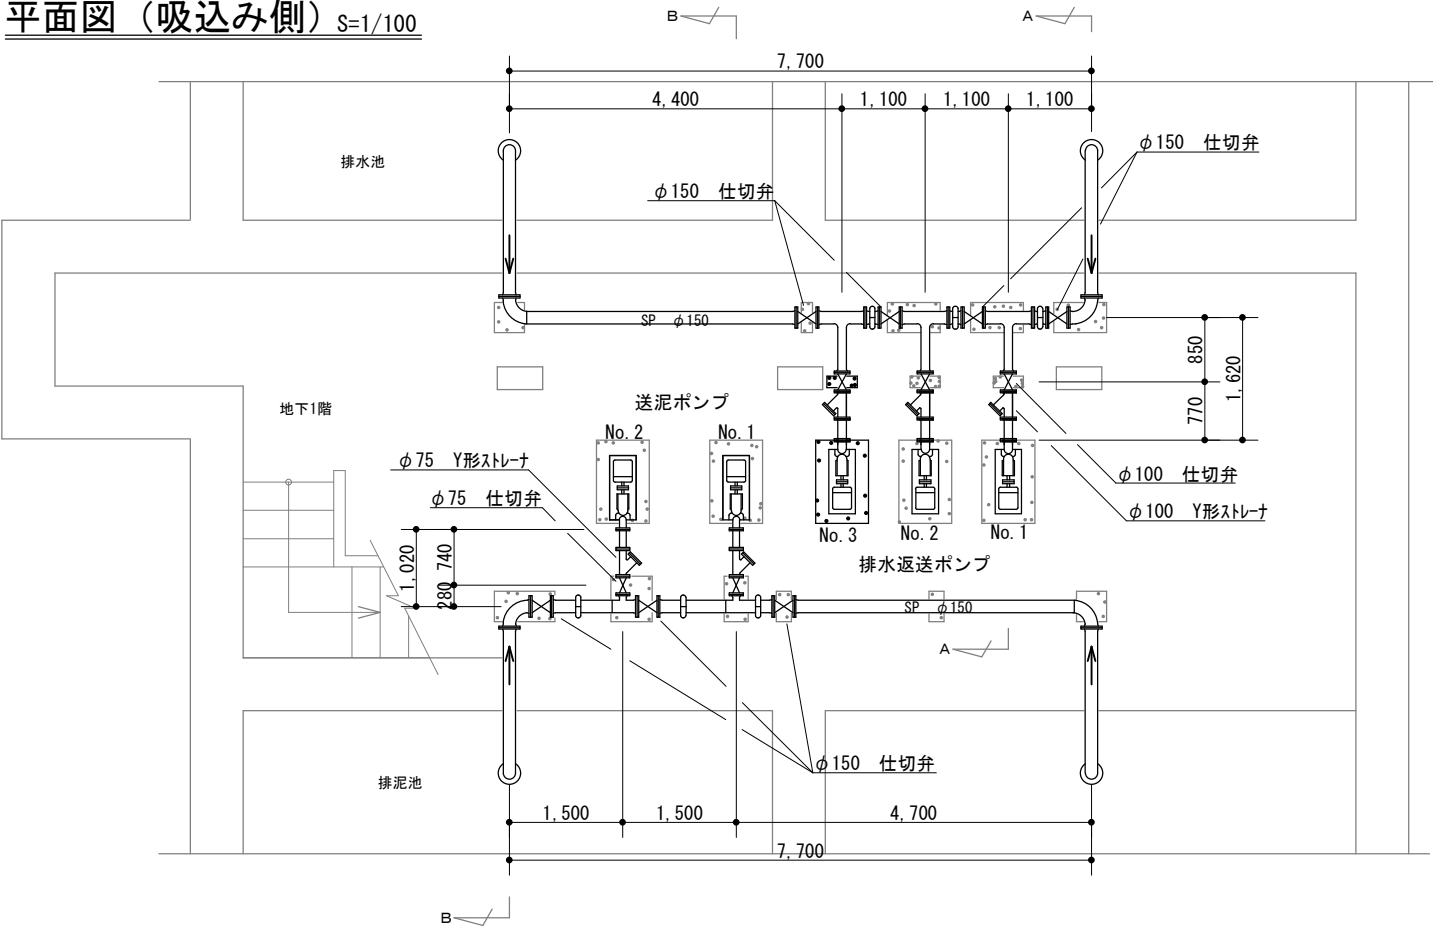


平面図（吐出側） S=1/100

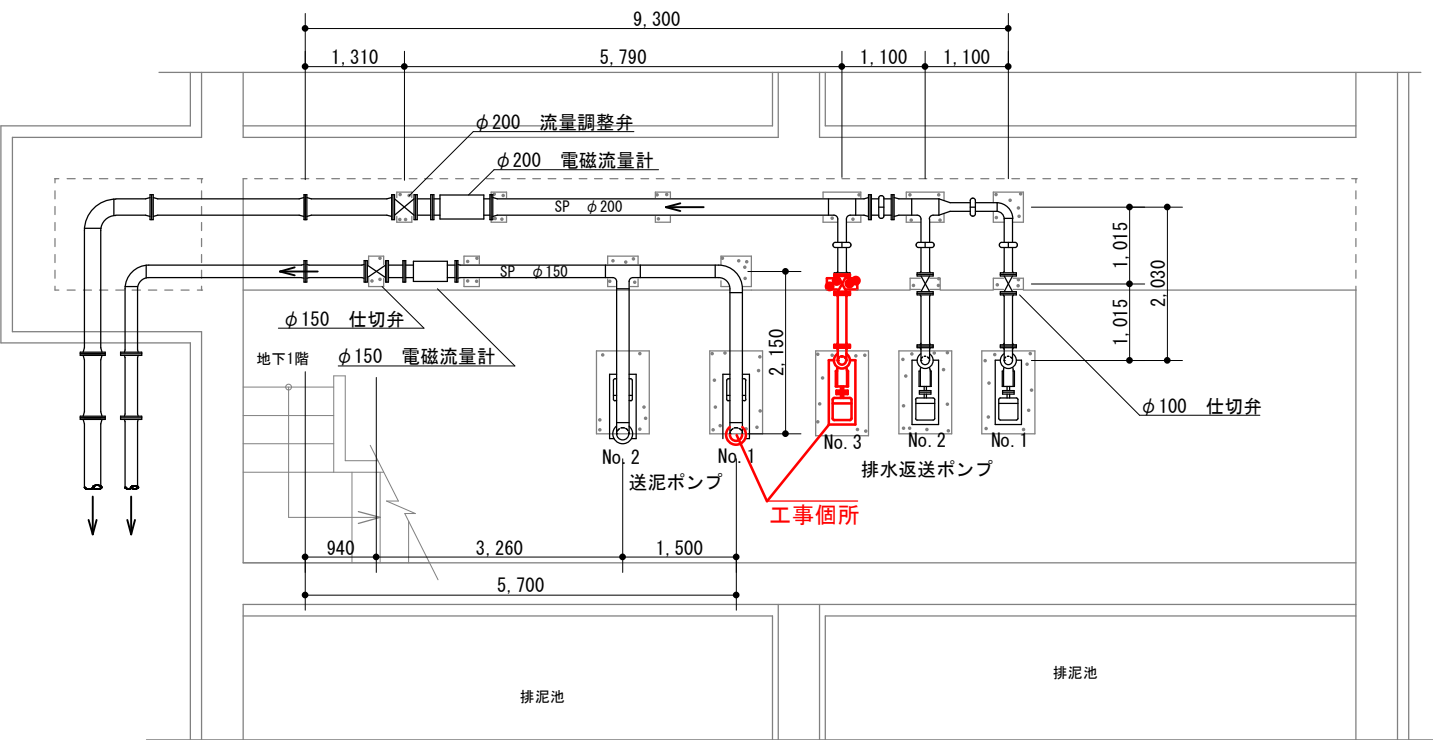


A-A断面図 S=1/100

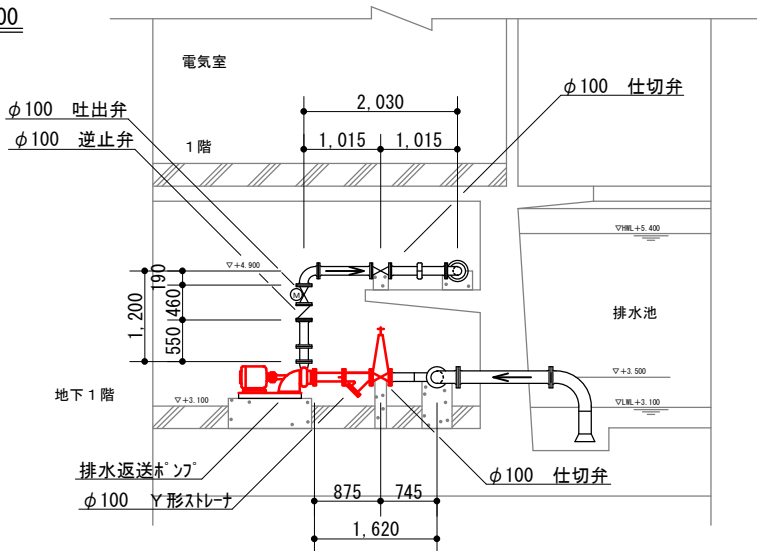

B-B断面図 S=1/100

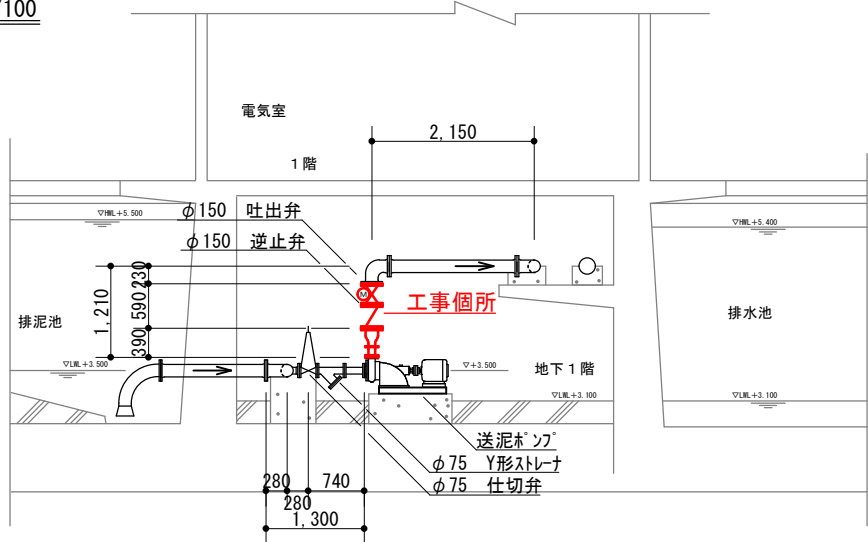

配管詳細図 S=1/30

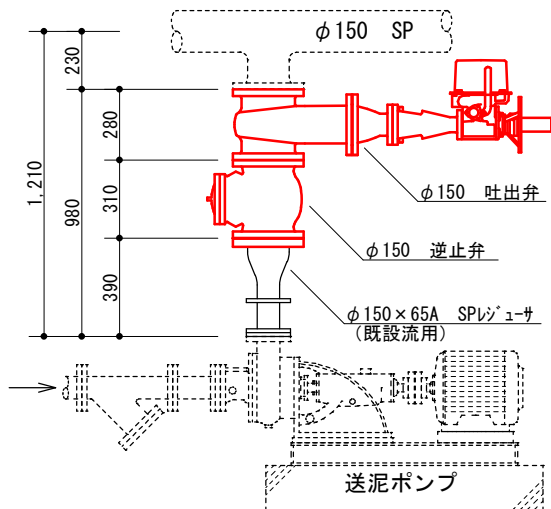


参考図のため現況と相違があります
寸法はパッキン厚を考慮していない

事業名	佐賀東部水道企業団 水道用水供給事業					
工事名	北茂安浄水場No.3排水返送ポンプ及び No. 1送泥ポンプ吐出弁更新工事					
図面名	排水排泥ポンプ室 平面図 断面図 配管詳細図					
尺度	図示		図面番号			
事業主	佐 賀 東 部 水 道 企 業 団					
施工年度	令和 4 年度	課 長		課 長 補 佐	主 管 係 長	担 当 者


片吸込渦巻ポンプ CAL

第三角法	改訂	承認	照査	作成	日付
	△	吉村	吉村	大石	
	△	吉村	吉村	大石	
	△				


御注文主	佐賀東部水道企業団 殿	機 番	
口径形式	CAL100-190	用 途	No.3 排水返送ポンプ
		製 番	AP591360

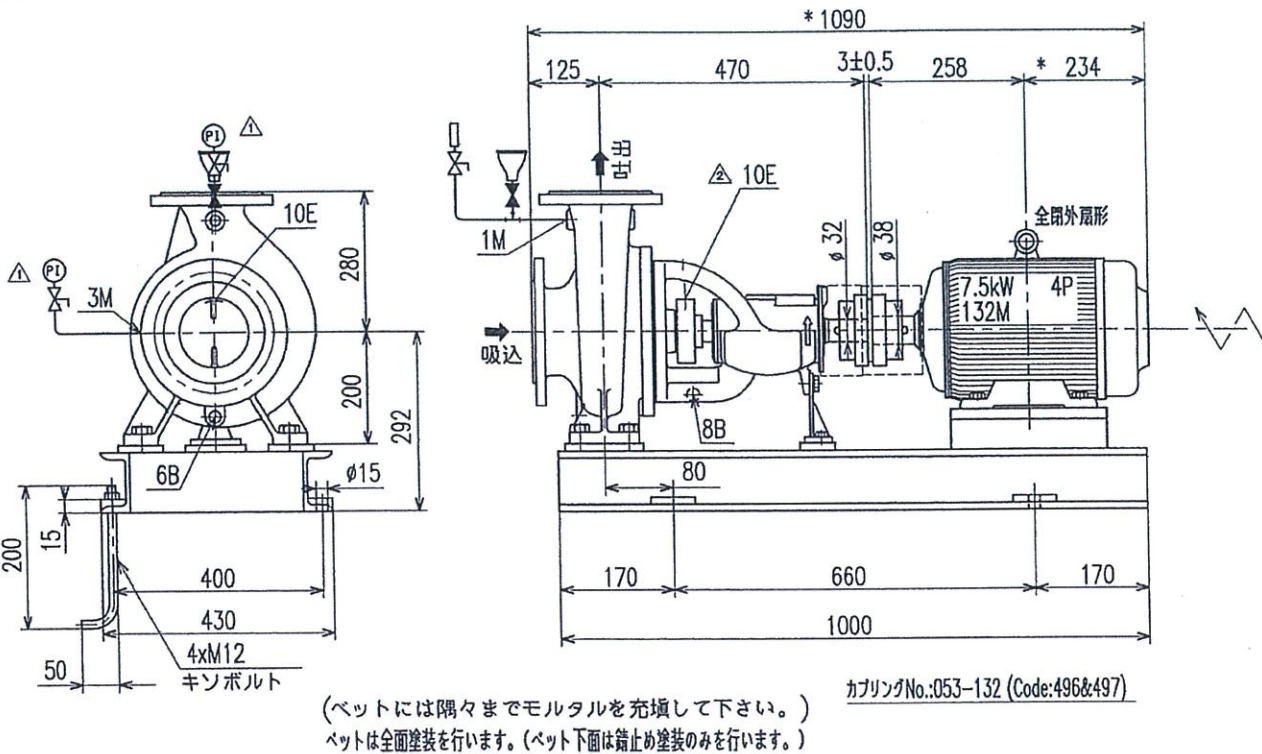

吸込側フランジ
JIS 10K RF 125A

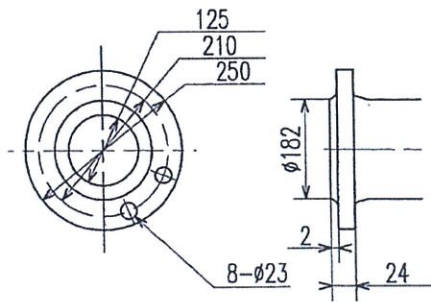

吐出側フランジ
JIS 10K RF 100A

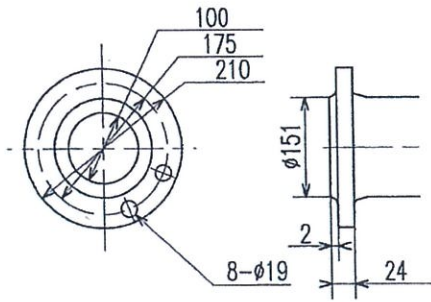

ゲージ,小配管接続口

記号	名称	寸法
1M	圧力計穴/呼水用穴	Rc3/8
3M	連成計穴	Rc3/8
6B	ケーシングドレン穴	Rc3/8
8B	軸封ドレン穴	Rc1/2
△ 10E	注液,入口	Rc1/4

概算質量 (kg)

ポンプ	64
モータ	77
ベツト	46
カプリング	5.4
合計	192.4

承認	照査	担当	日付
吉村	吉村	大石	

株式会社 西島製作所

*寸法はモーターメーカー,タイプ,極数により多少異なります。

図番	AP591360G	
----	-----------	--

事業名	佐賀東部水道企業団 水道用水供給事業					
工事名	北茂安浄水場No.3排水返送ポンプ及び No. 1送泥ポンプ吐出弁更新工事					
図面名	排水排泥ポンプ室 平面図 断面図 配管詳細図					
尺度	図示		図面番号			
事業主	佐賀東部水道企業団					
施工年度	令和 4年度	課長		課長補佐	主管係長	担当者