



平面図 S=1:100

□ : 施工箇所

事業名	佐賀東部水道企業団 水道用水供給事業			
工事名	北茂安浄水場ろ過池ろ材入替工事			
図面名	平面図1			
尺度	図示	図面番号	1/6	
事業主	佐賀東部水道企業団			
施工年度	令和4年度	課長	係長	担当者

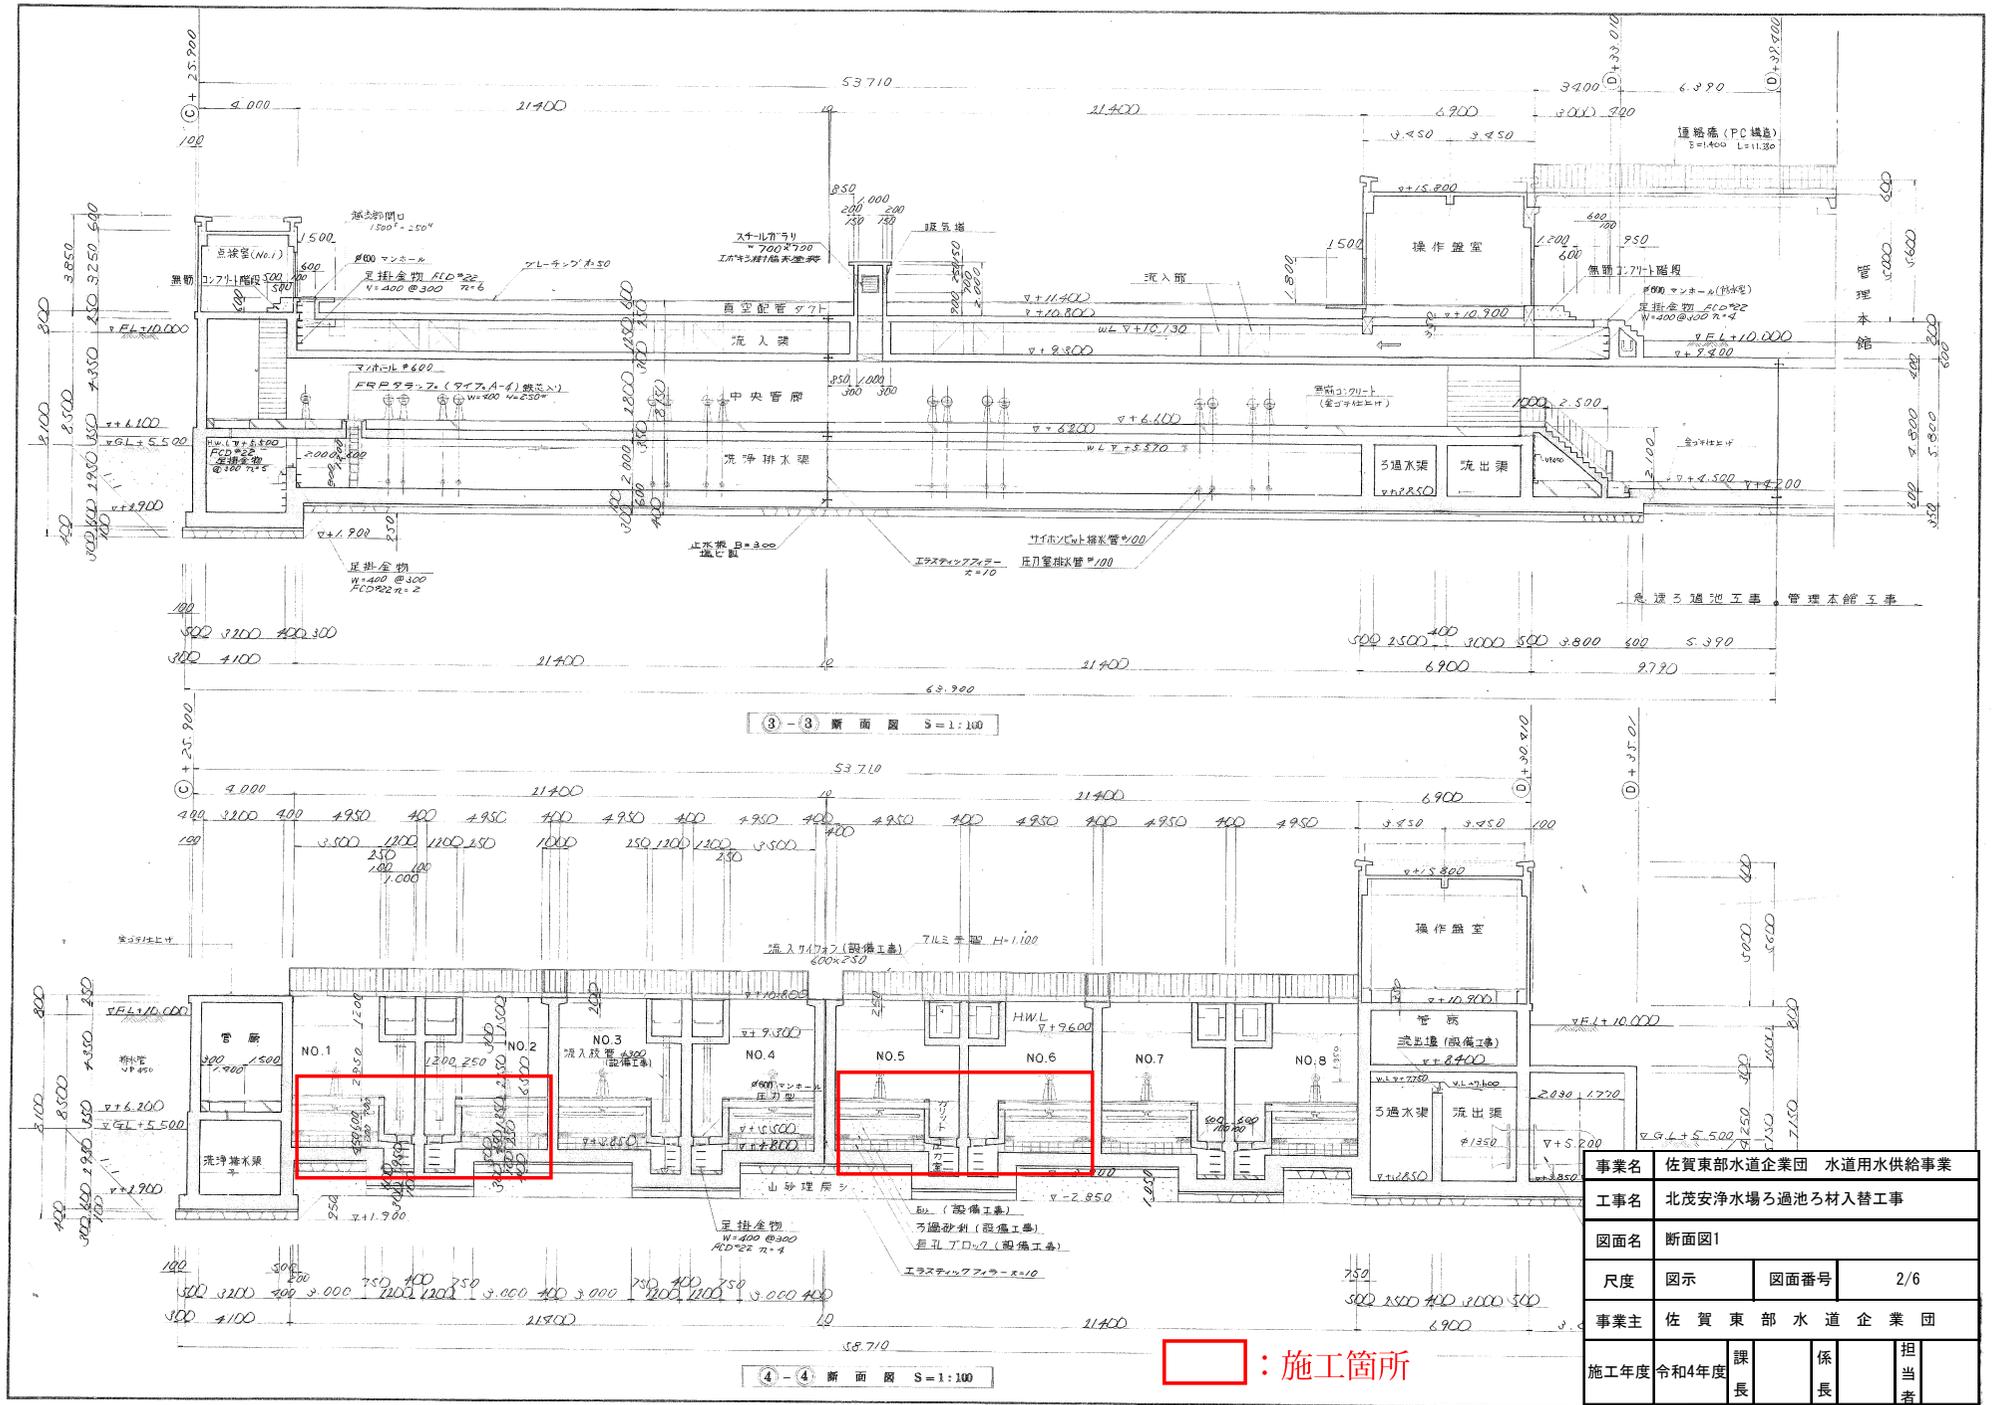


事業名	佐賀東部水道企業団 水道用水供給事業			
工事名	北茂安浄水場ろ過池ろ材入替工事			
図面名	断面図1	図面番号	2/6	
事業主	佐賀東部水道企業団			
施工年度	令和4年度	課長	係長	担当者

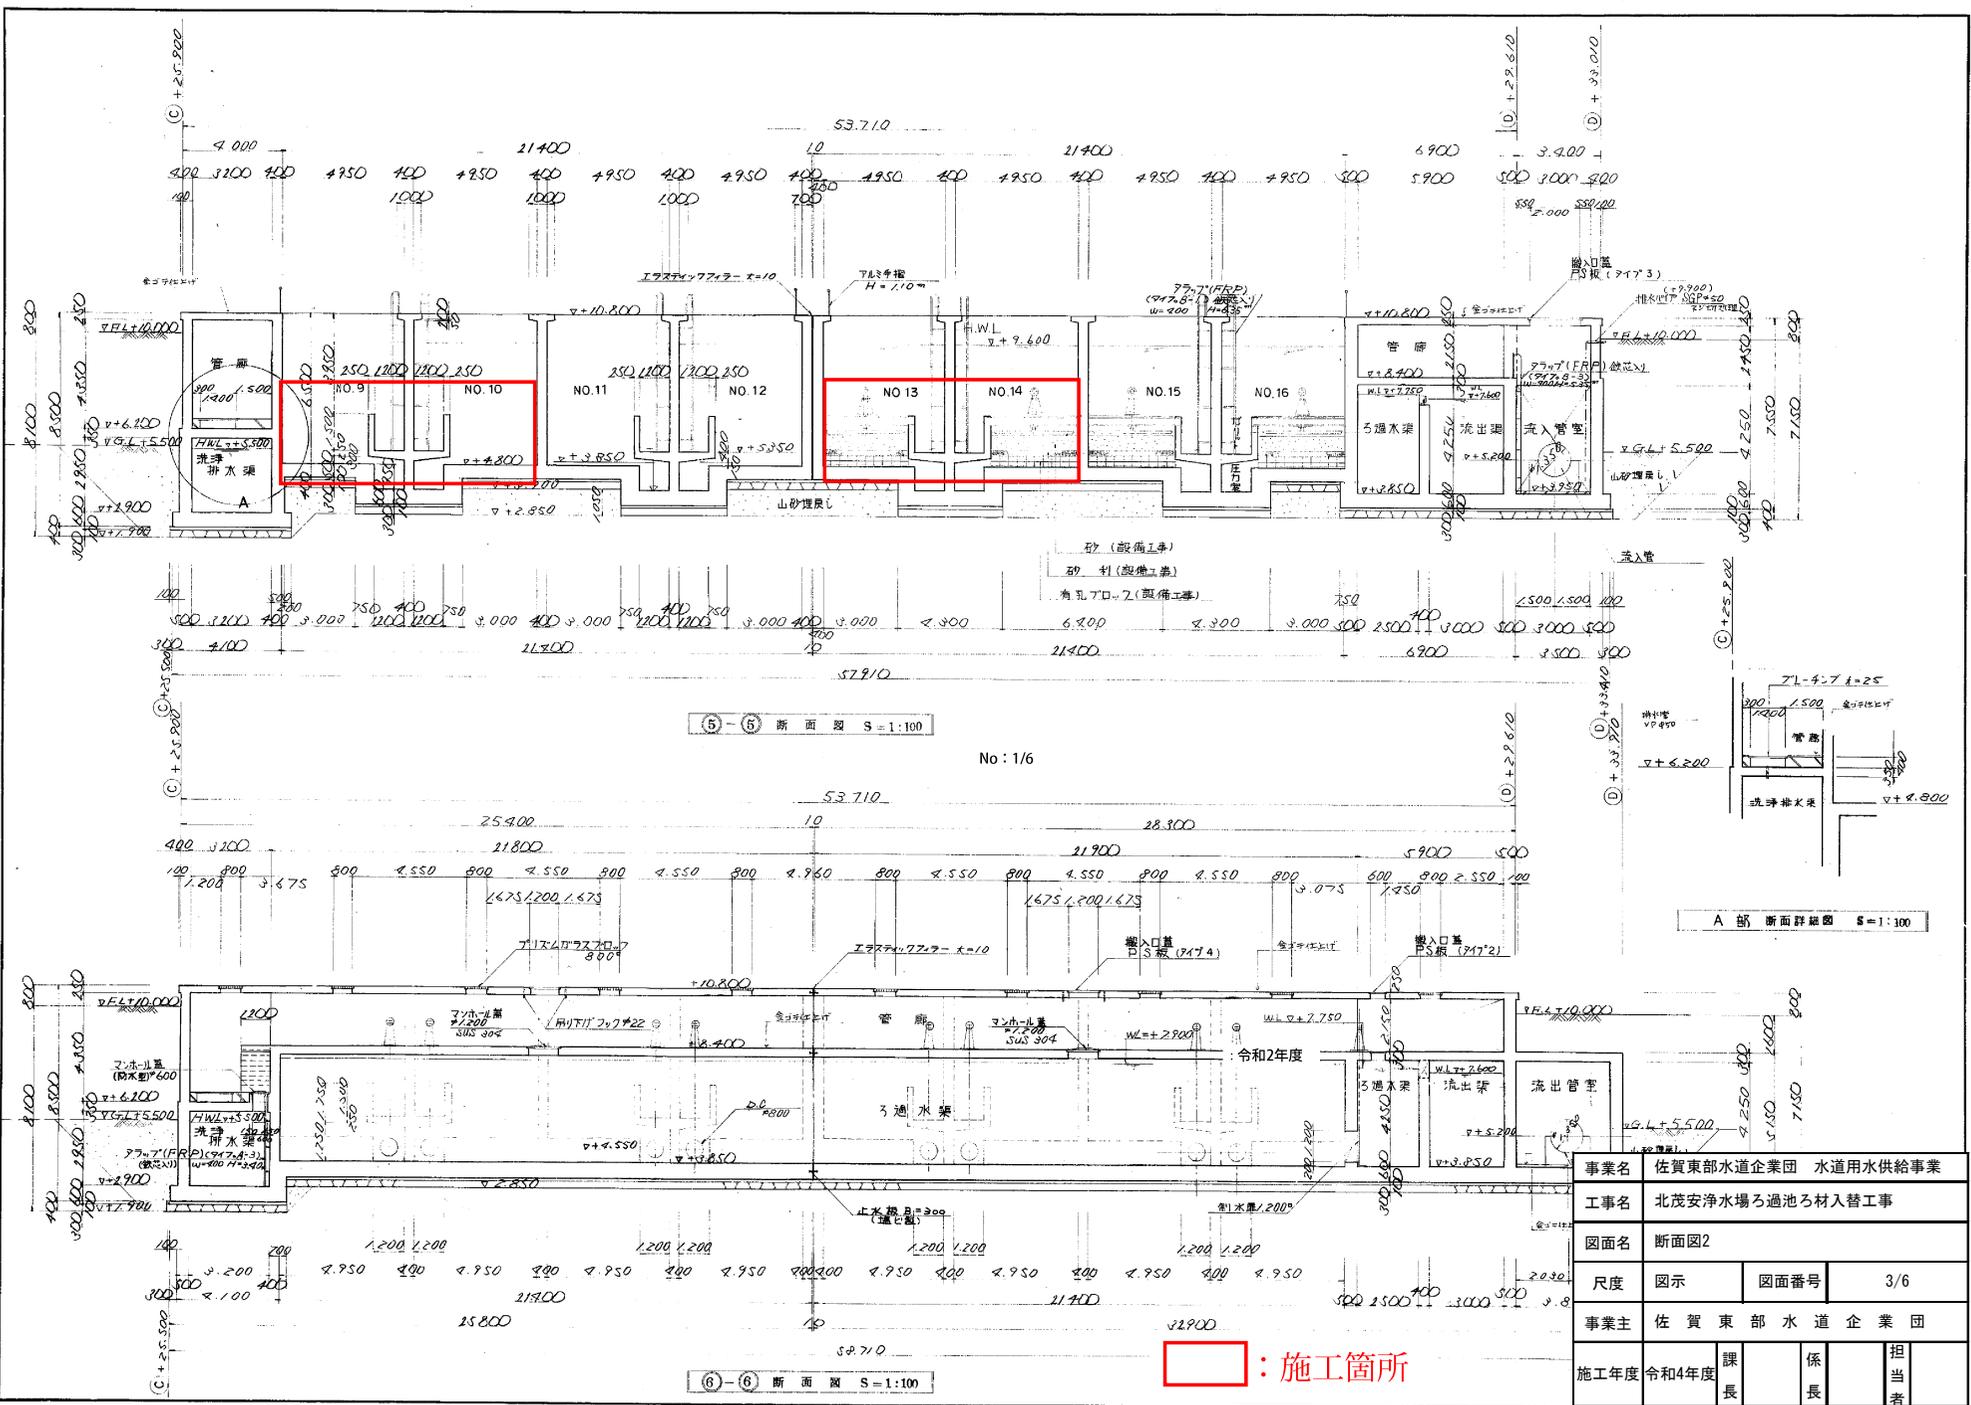

□ : 施工箇所


事業名	佐賀東部水道企業団 水道用水供給事業		
工事名	北茂安浄水場ろ過池ろ材入替工事		
図面名	断面図2		
尺度	図示	図面番号	3/6
事業主	佐賀東部水道企業団		
施工年度	令和4年度	課長	係長
			担当者

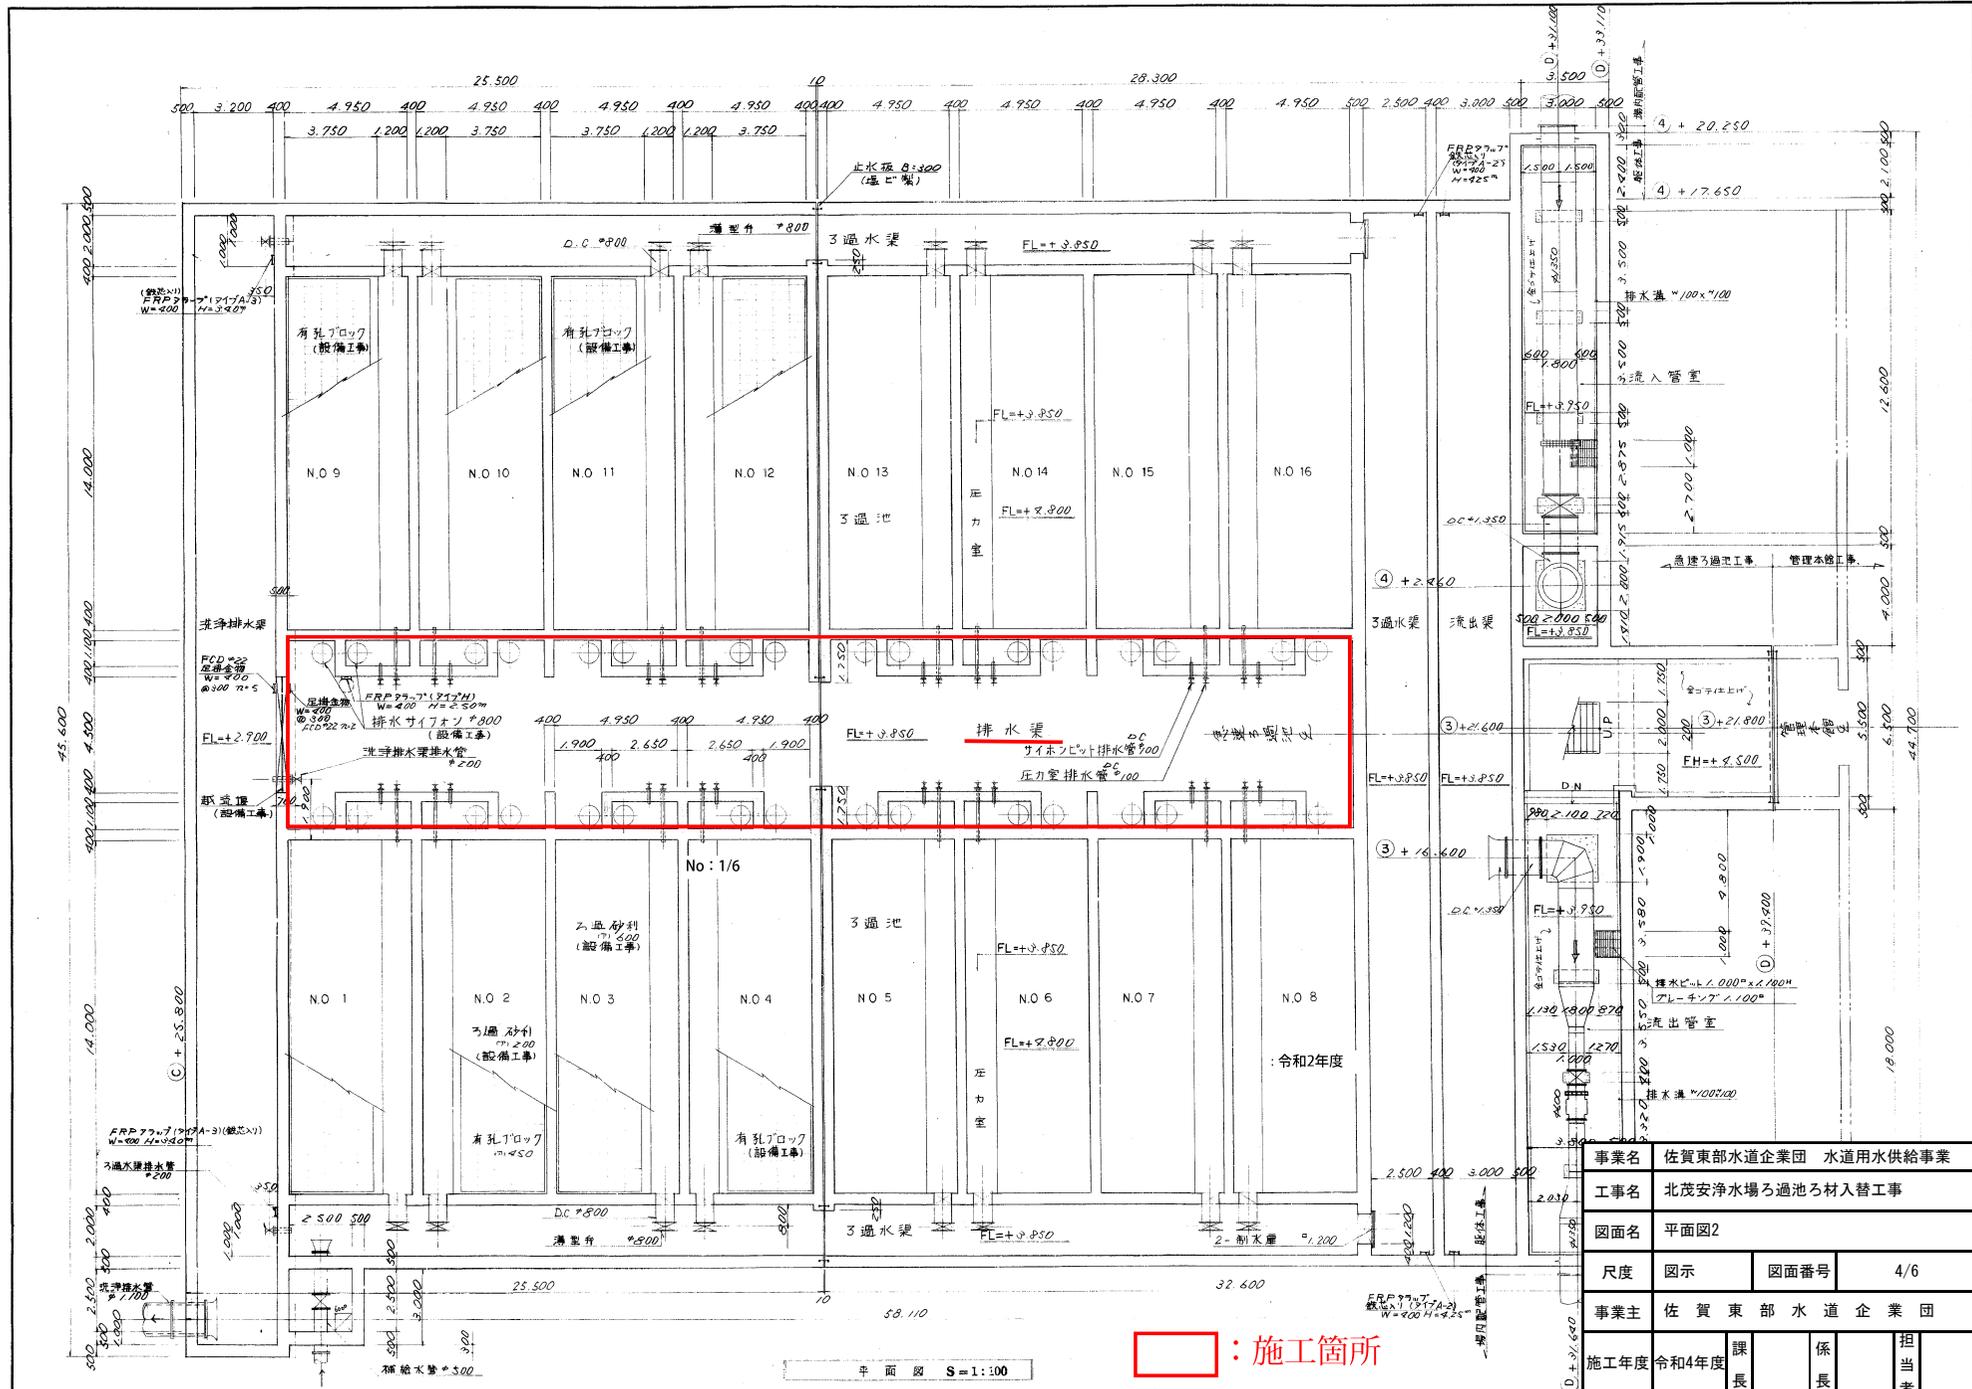


平面図 S=1:100

□ : 施工箇所

事業名	佐賀東部水道企業団 水道用水供給事業		
工事名	北茂浄水場ろ過池ろ材入替工事		
図面名	平面図2		
尺度	図示	図面番号	4/6
事業主	佐賀東部水道企業団		
施工年度	令和4年度	課長	係長
			担当者

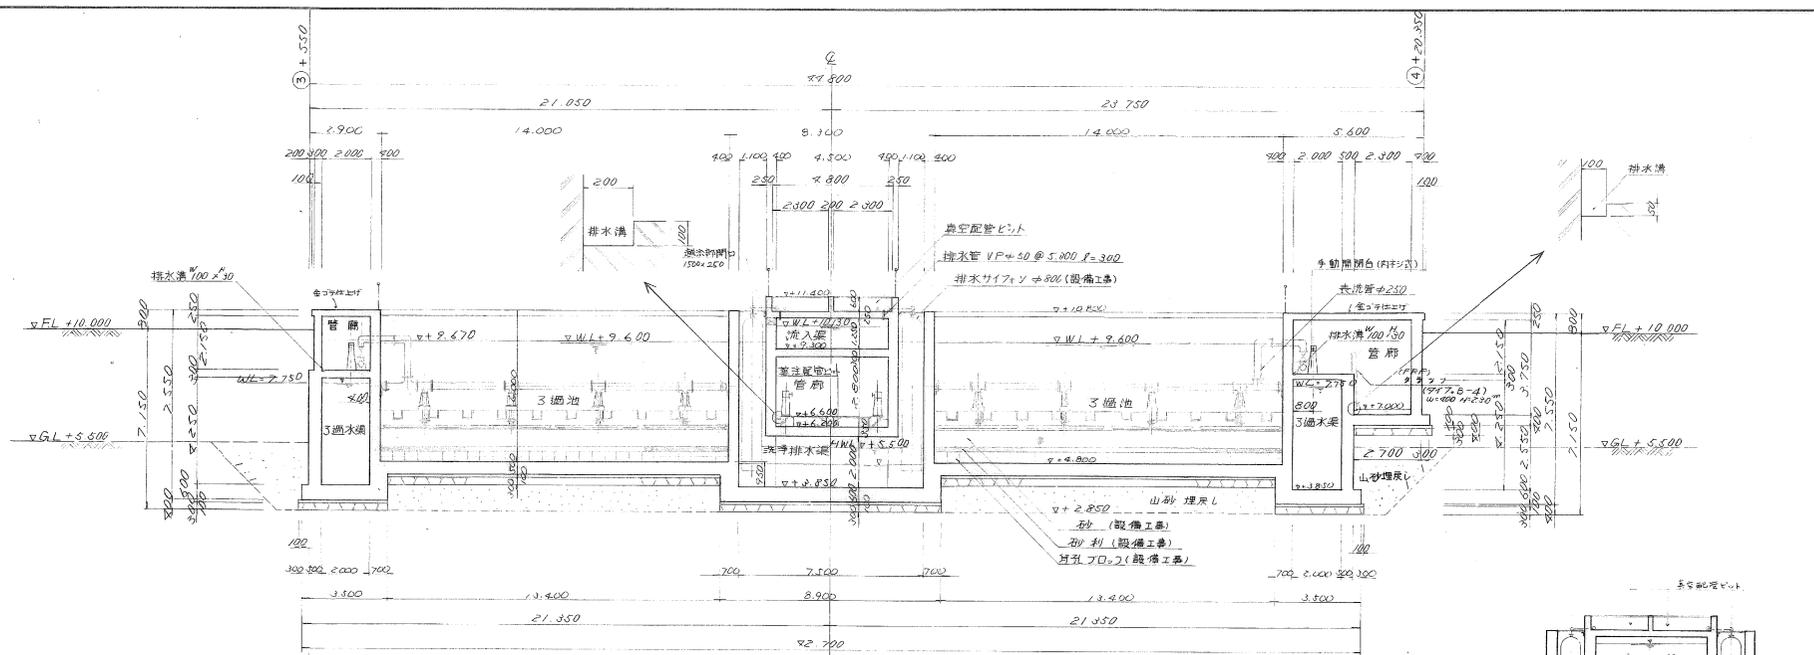

⑧-⑧ 断面図 S=1:100

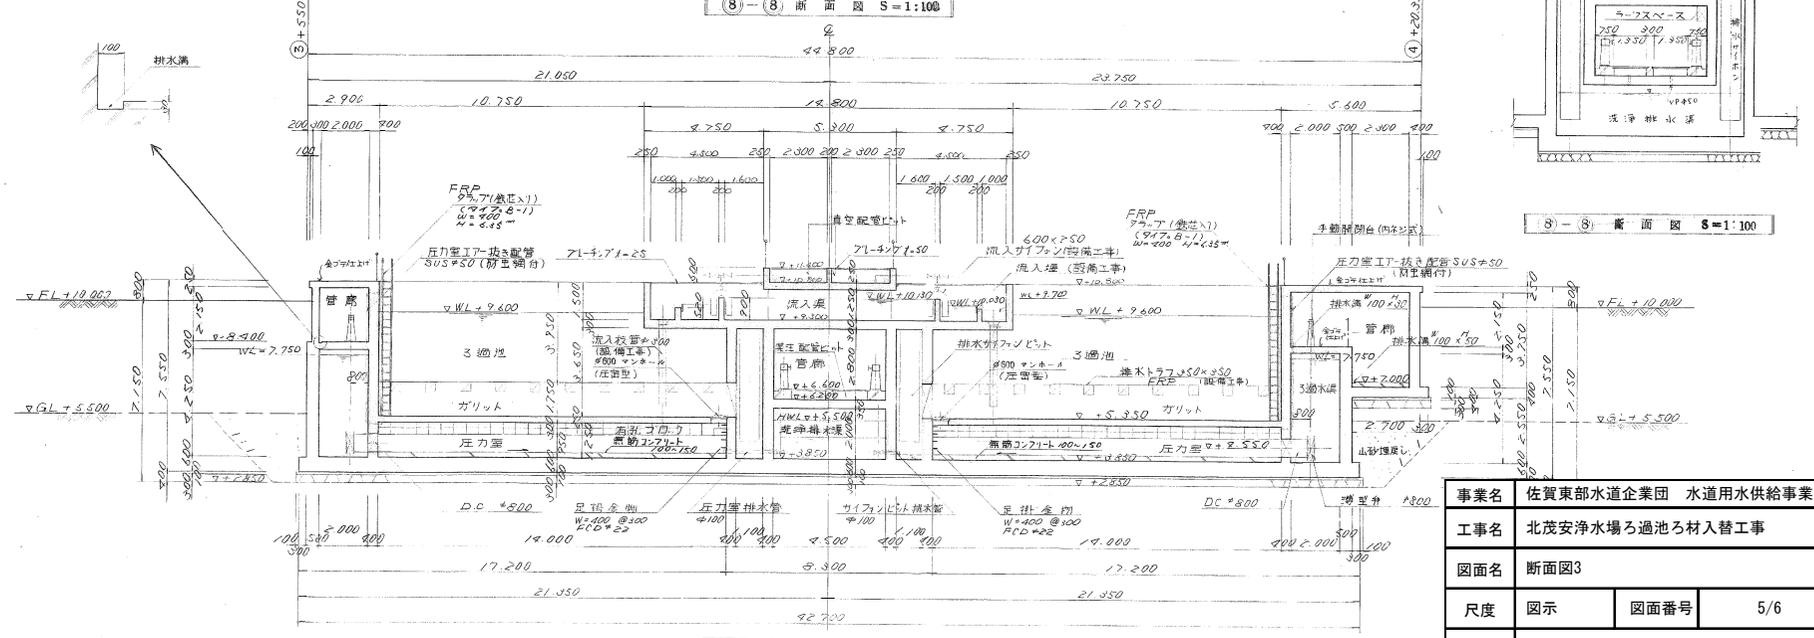


⑨-⑨ 断面図 S=1:100


事業名	佐賀東部水道企業団 水道用水供給事業			
工事名	北茂安浄水場ろ過池ろ材入替工事			
図面名	断面図3			
尺度	図示	図面番号	5/6	
事業主	佐賀東部水道企業団			
施工年度	令和4年度	課長	係長	担当者

◇既設→新規構成


(1) 既設ろ過砂、砂利を搬出し、新たにアンスラサイト、ろ過砂、砂利を搬入する。

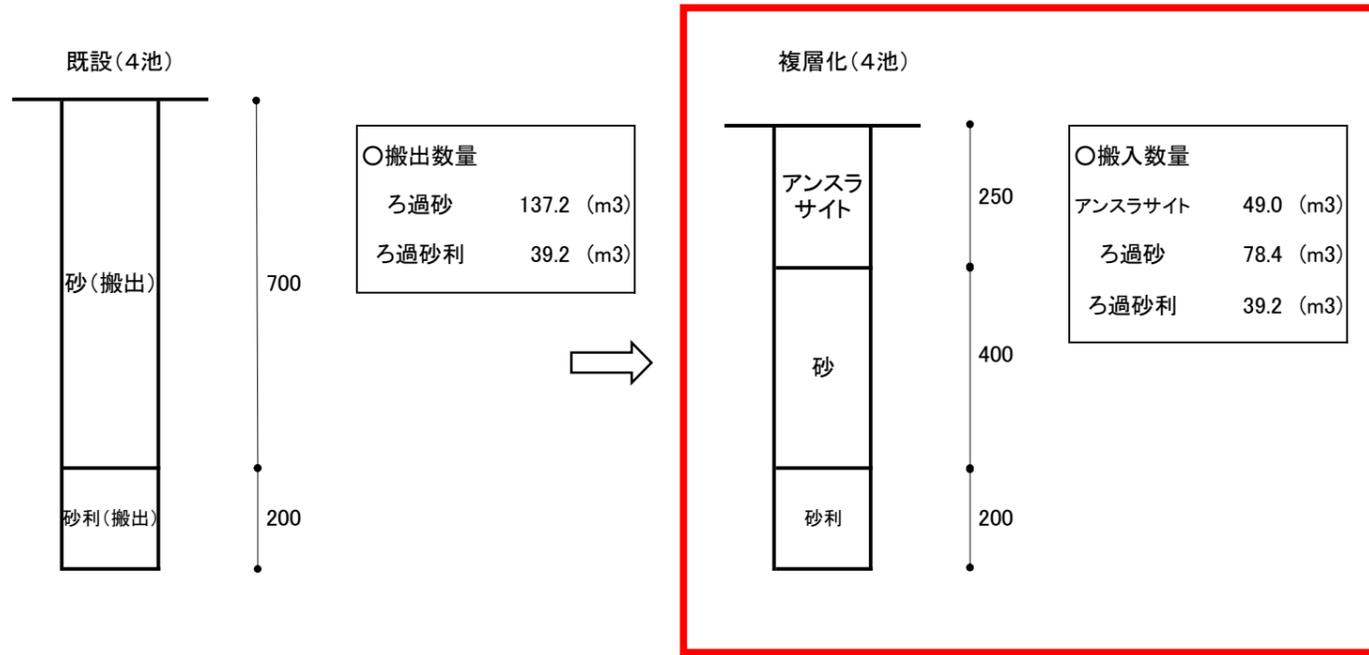

(2) 既設ろ過砂の一部を搬出し、新たにアンスラサイトを搬入する。

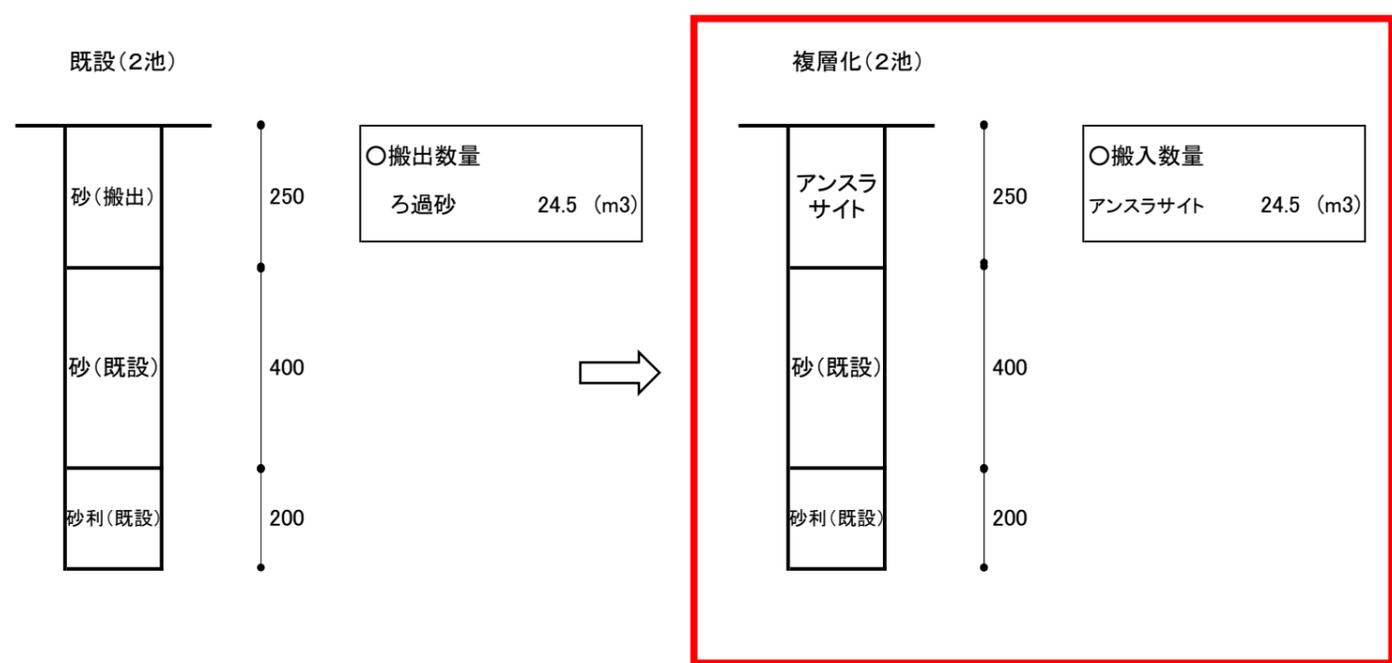

(3) アンスラサイトの補充

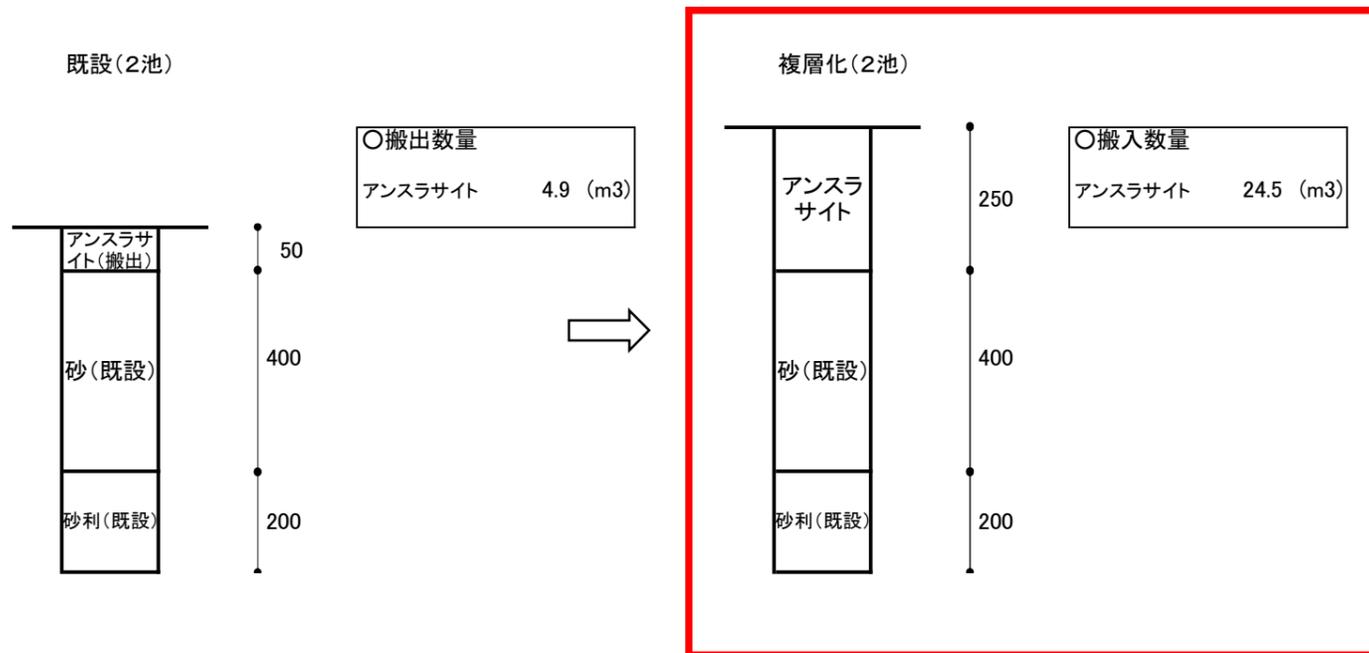

事業名	佐賀東部水道企業団 水道用水供給事業			
工事名	北茂安浄水場ろ過池ろ材入替工事			
図面名	ろ材構成図			
尺度		図面番号	6/6	
事業主	佐賀東部水道企業団			
施工年度	令和4年度	課長	係長	担当者