


第 1 工区送水管更新工事

S = 1 : 10,000

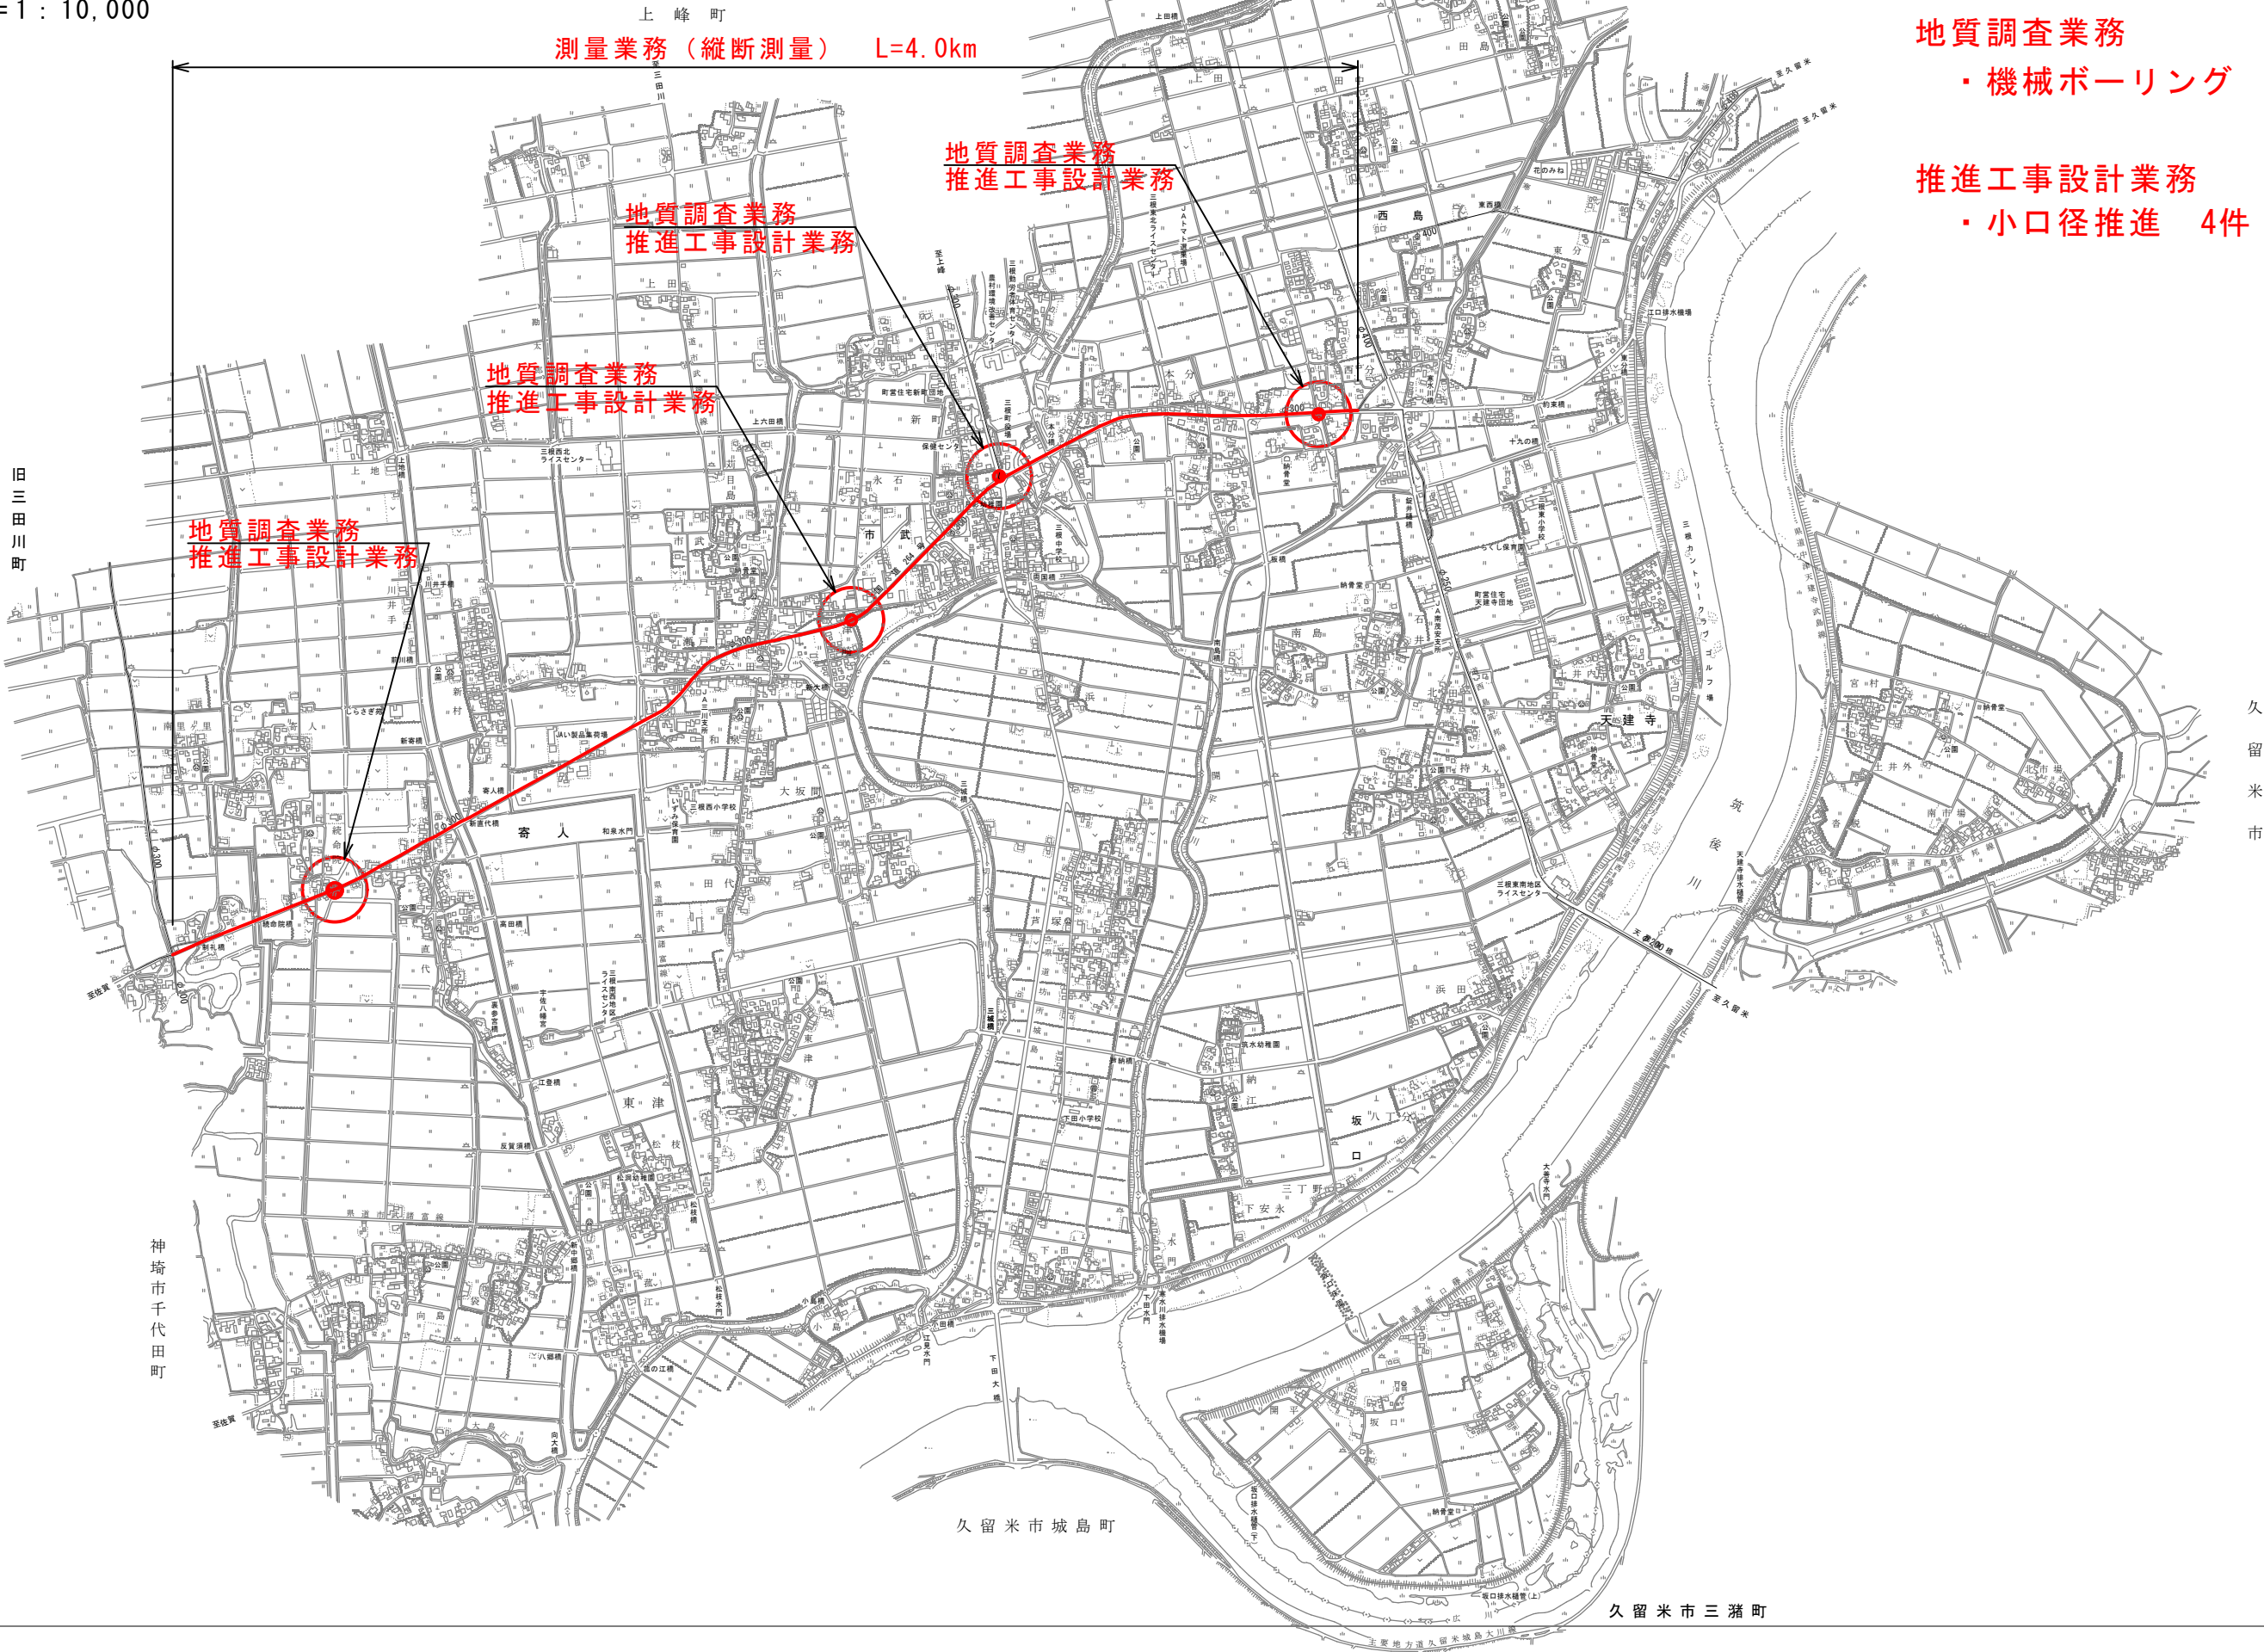

測量業務（縦断測量） L=4.0km

測量業務
・ 縦断測量 L=4.0km

地質調査業務
・ 機械ボーリング 4ヶ所

推進工事設計業務
・ 小口径推進 4件

地質調査業務
推進工事設計業務

地質調査業務
推進工事設計業務

地質調査業務
推進工事設計業務

地質調査業務
推進工事設計業務