(1)本庁

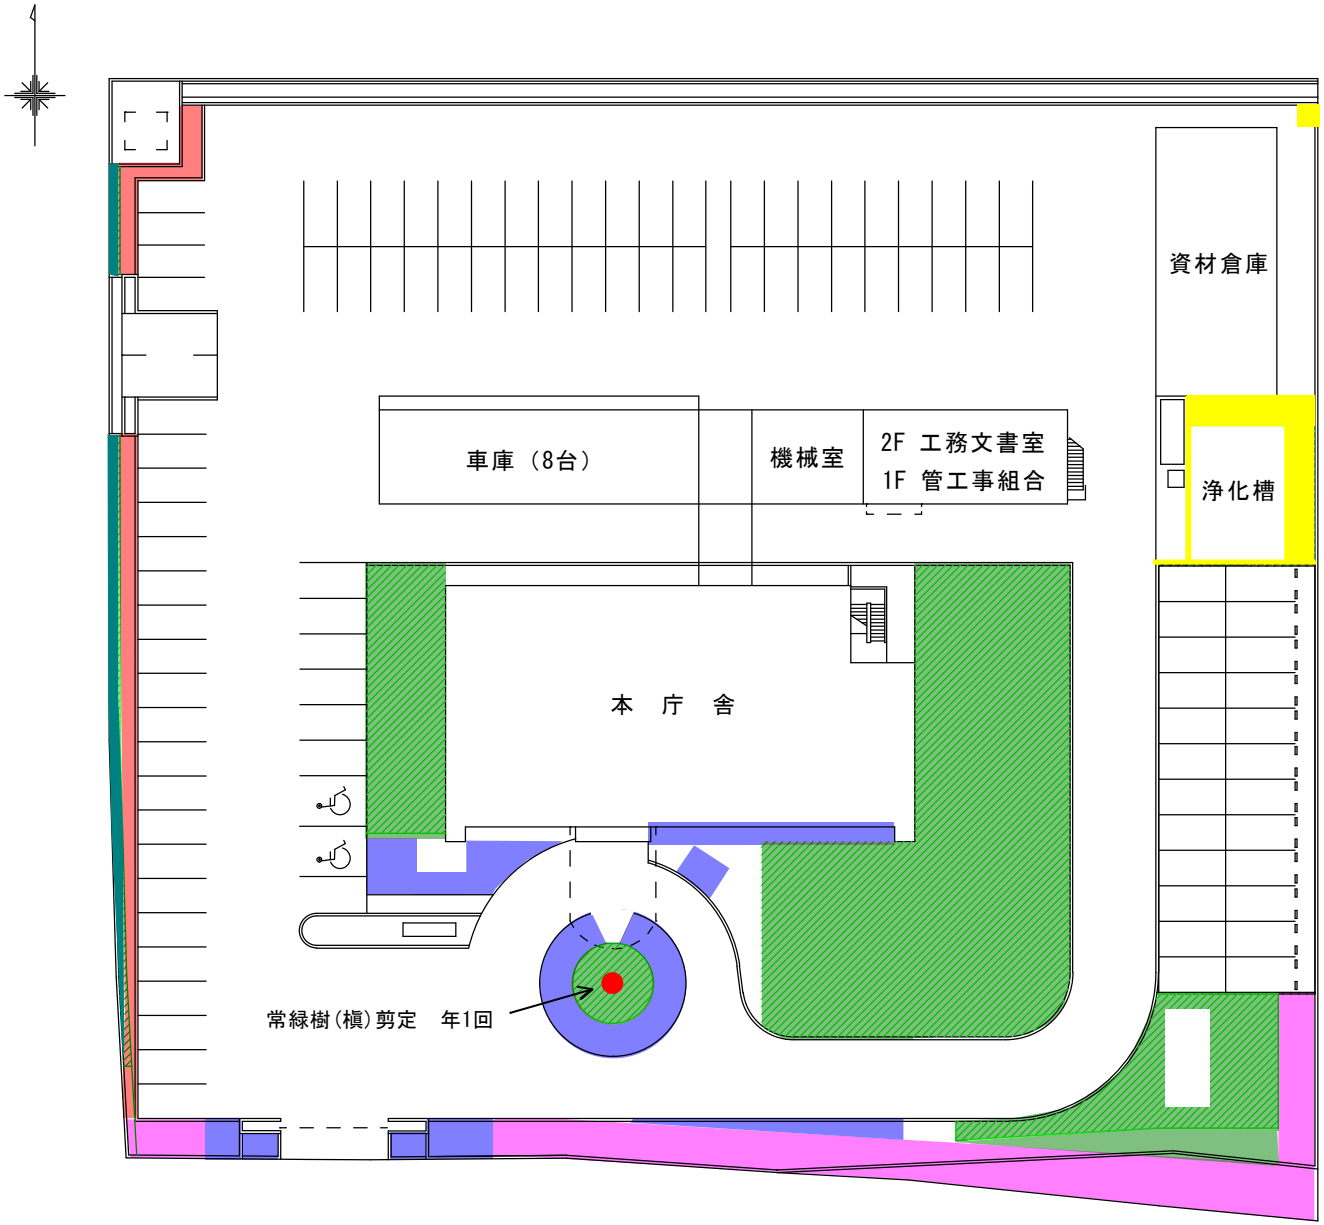

延べ面積

芝刈り	67㎡	2回/年
芝刈り	3,450㎡	4回/年
刈込(寄植え)	258㎡	2回/年
刈込(生垣)	131㎡	1回/年
刈込(生垣)	292㎡	2回/年
除草	98㎡	2回/年

(2)北茂安浄水場

北茂安浄水場

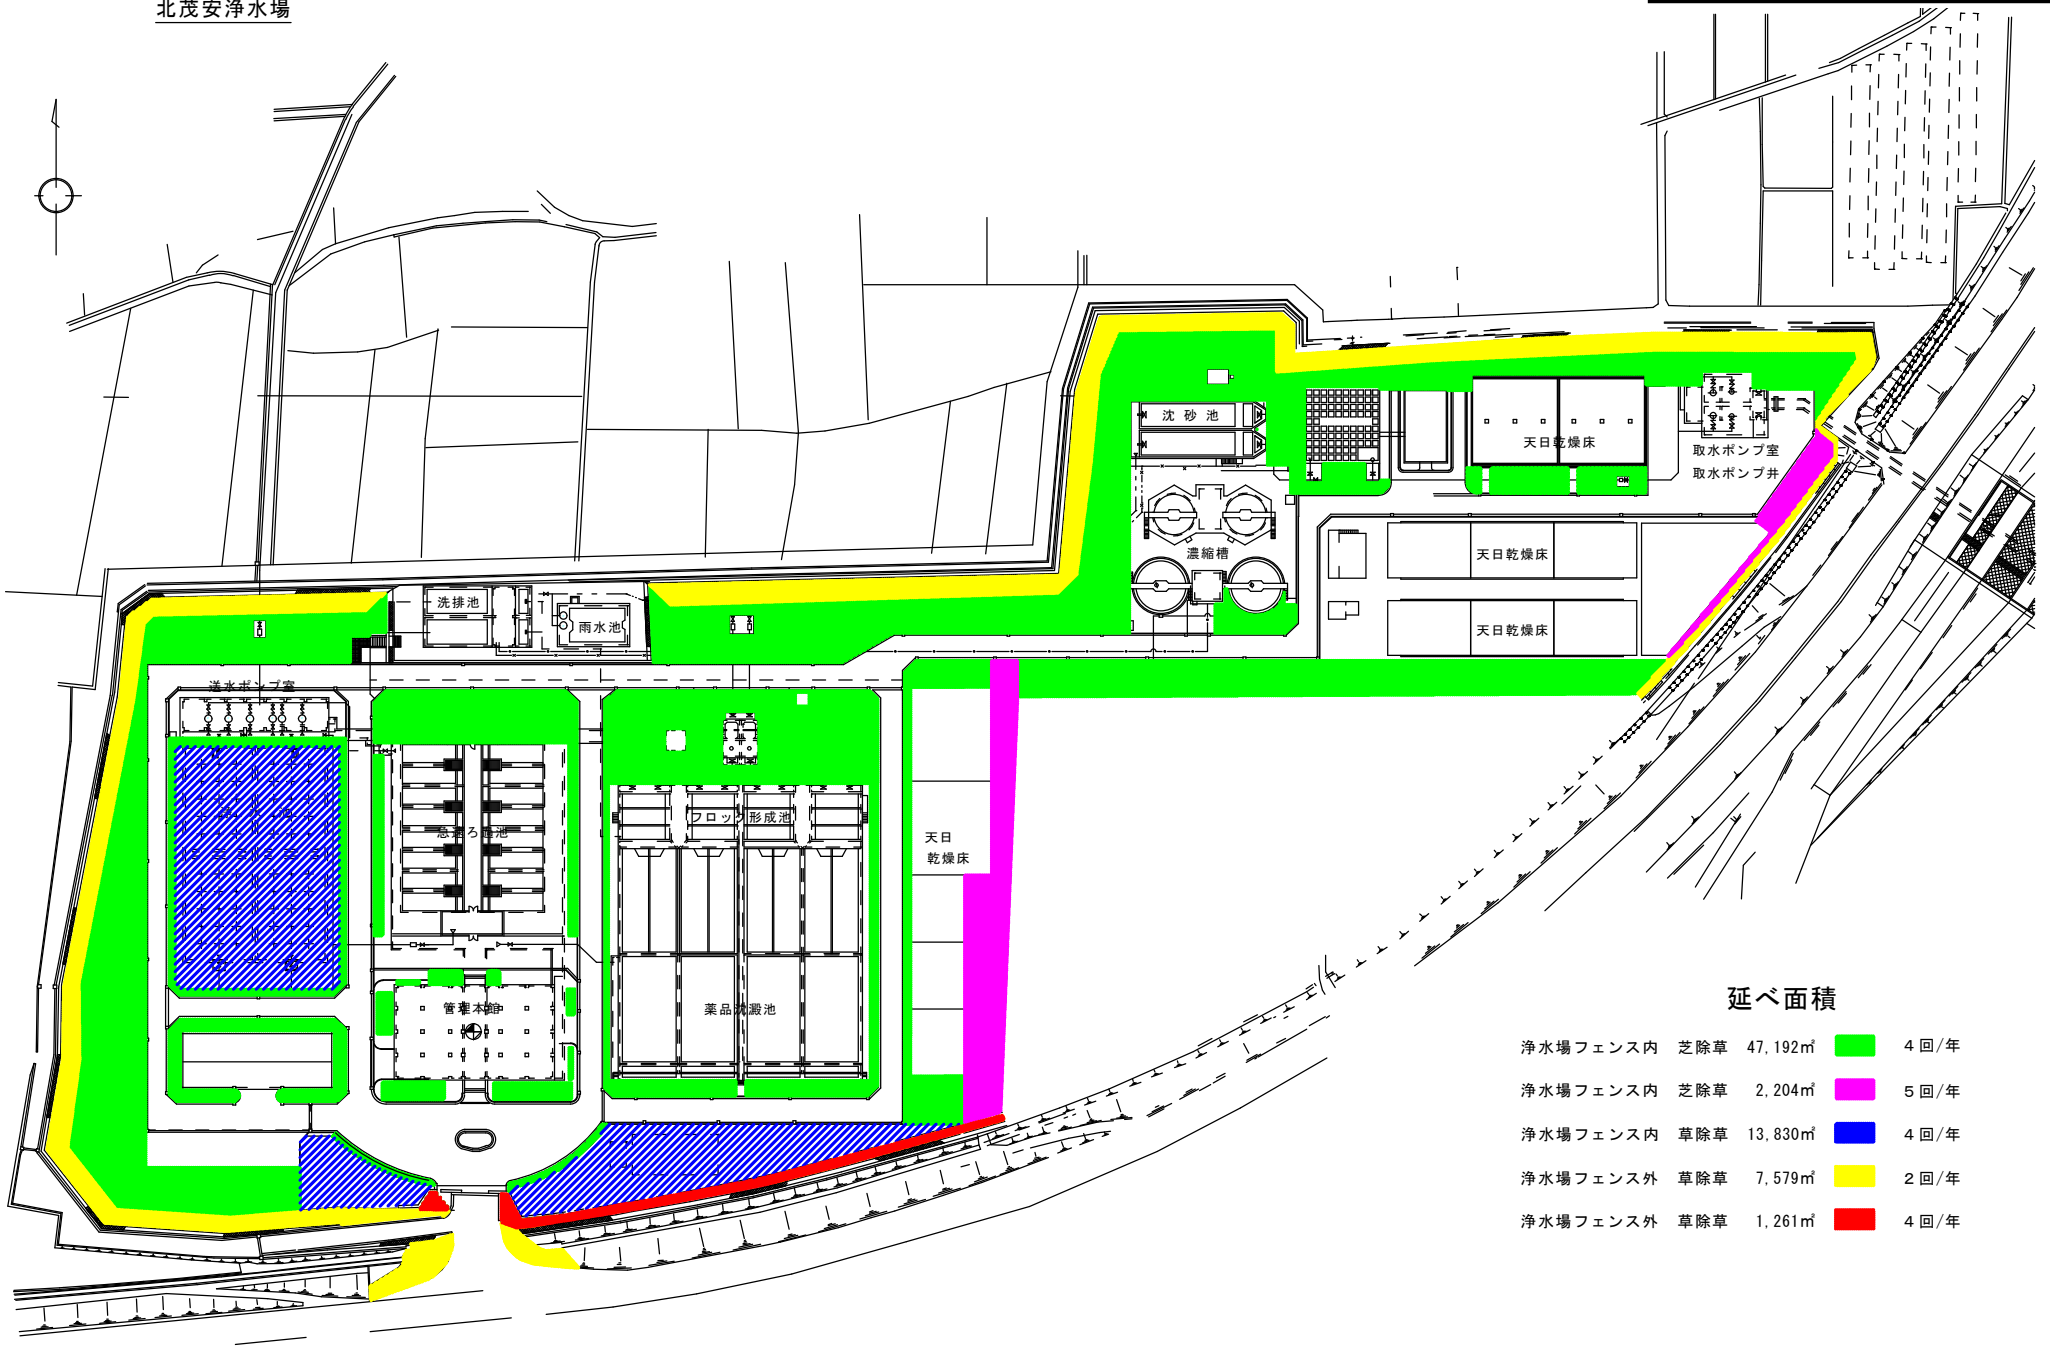

延べ面積

浄水場フェンス内	芝除草	47,192㎡	4回/年
浄水場フェンス内	芝除草	2,204㎡	5回/年
浄水場フェンス内	草除草	13,830㎡	4回/年
浄水場フェンス外	草除草	7,579㎡	2回/年
浄水場フェンス外	草除草	1,261㎡	4回/年

白壁中継ポンプ場

(3) 白壁中継ポンプ場

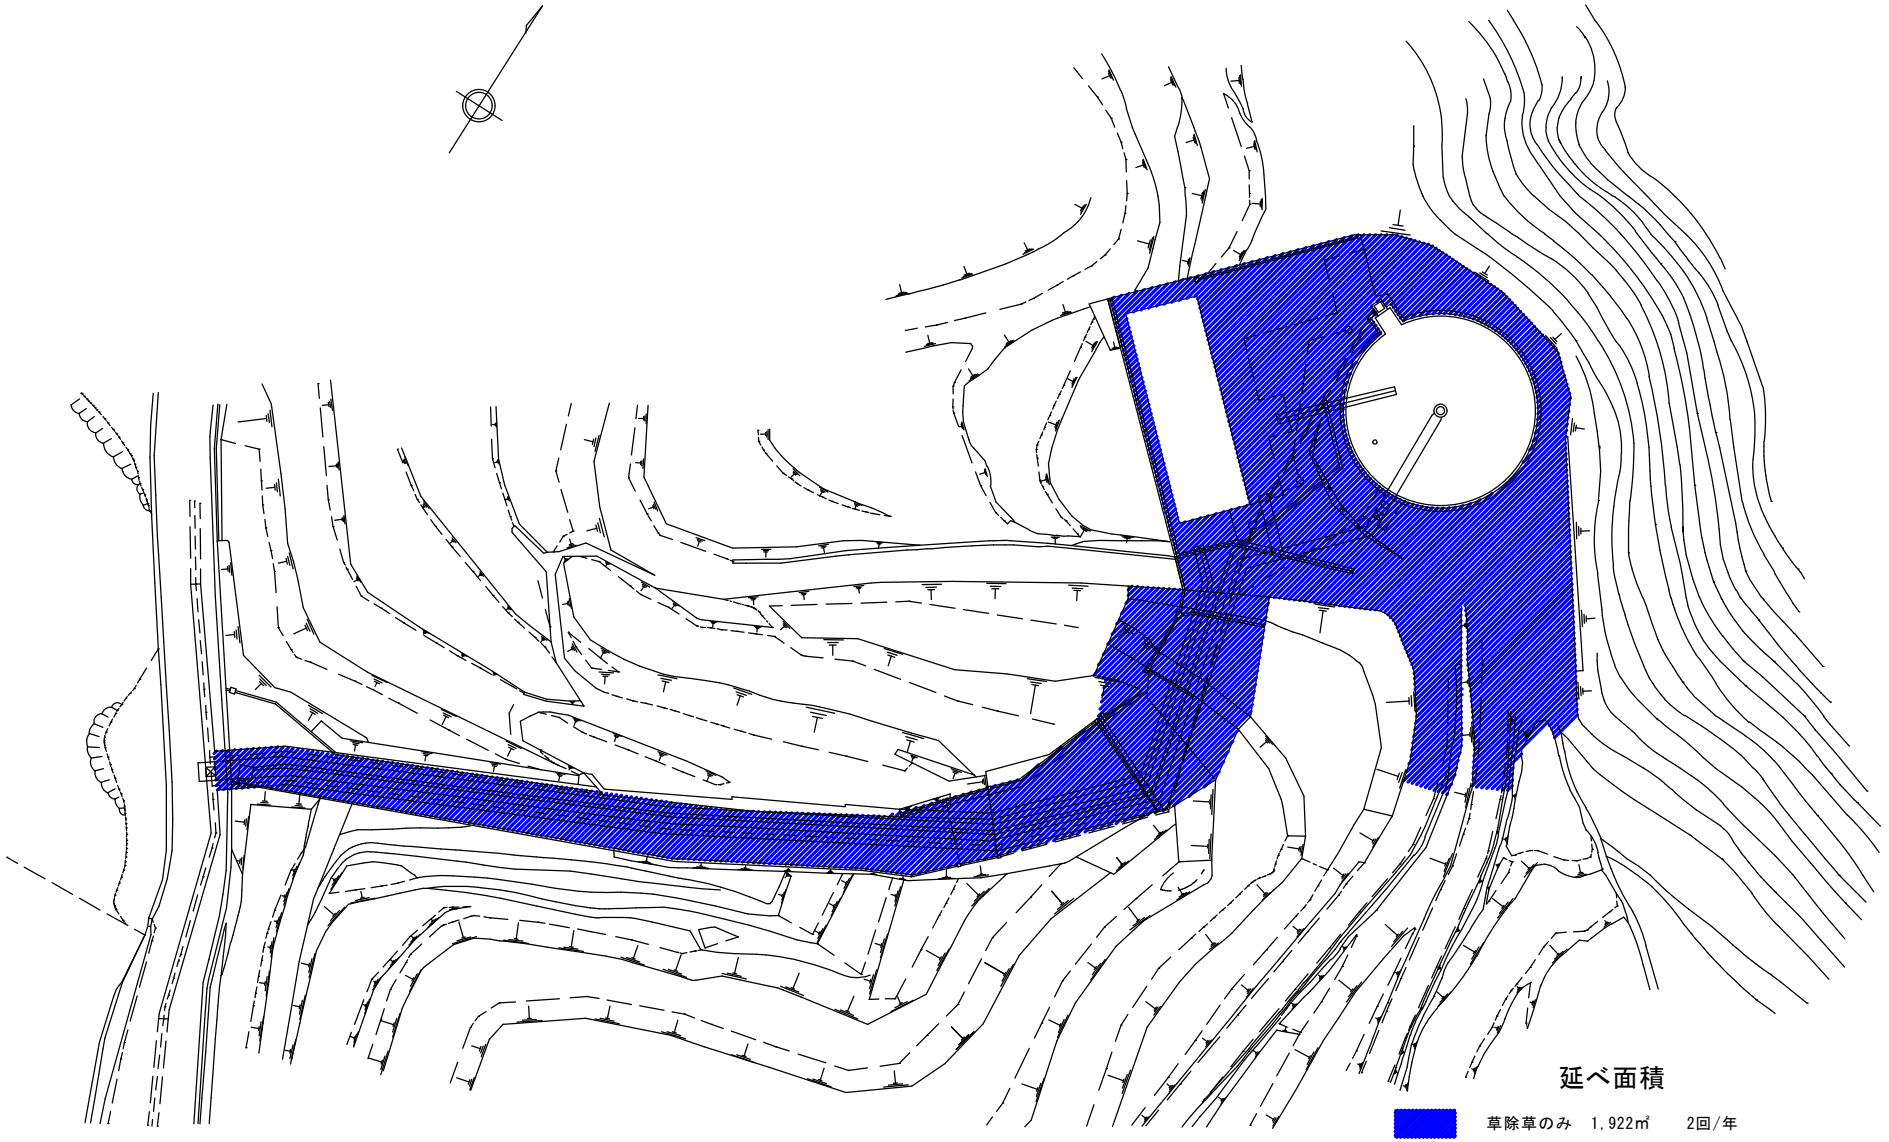

事業名	
工事名	平成29年度北茂安浄水場除草業務委託
図面名	平面図
尺度	図示　図面番号
事業主	佐賀東部水道企業団
施工年度	平成 29 年度　課長　係長　主任技術者　担当者

(4) 中原調整池

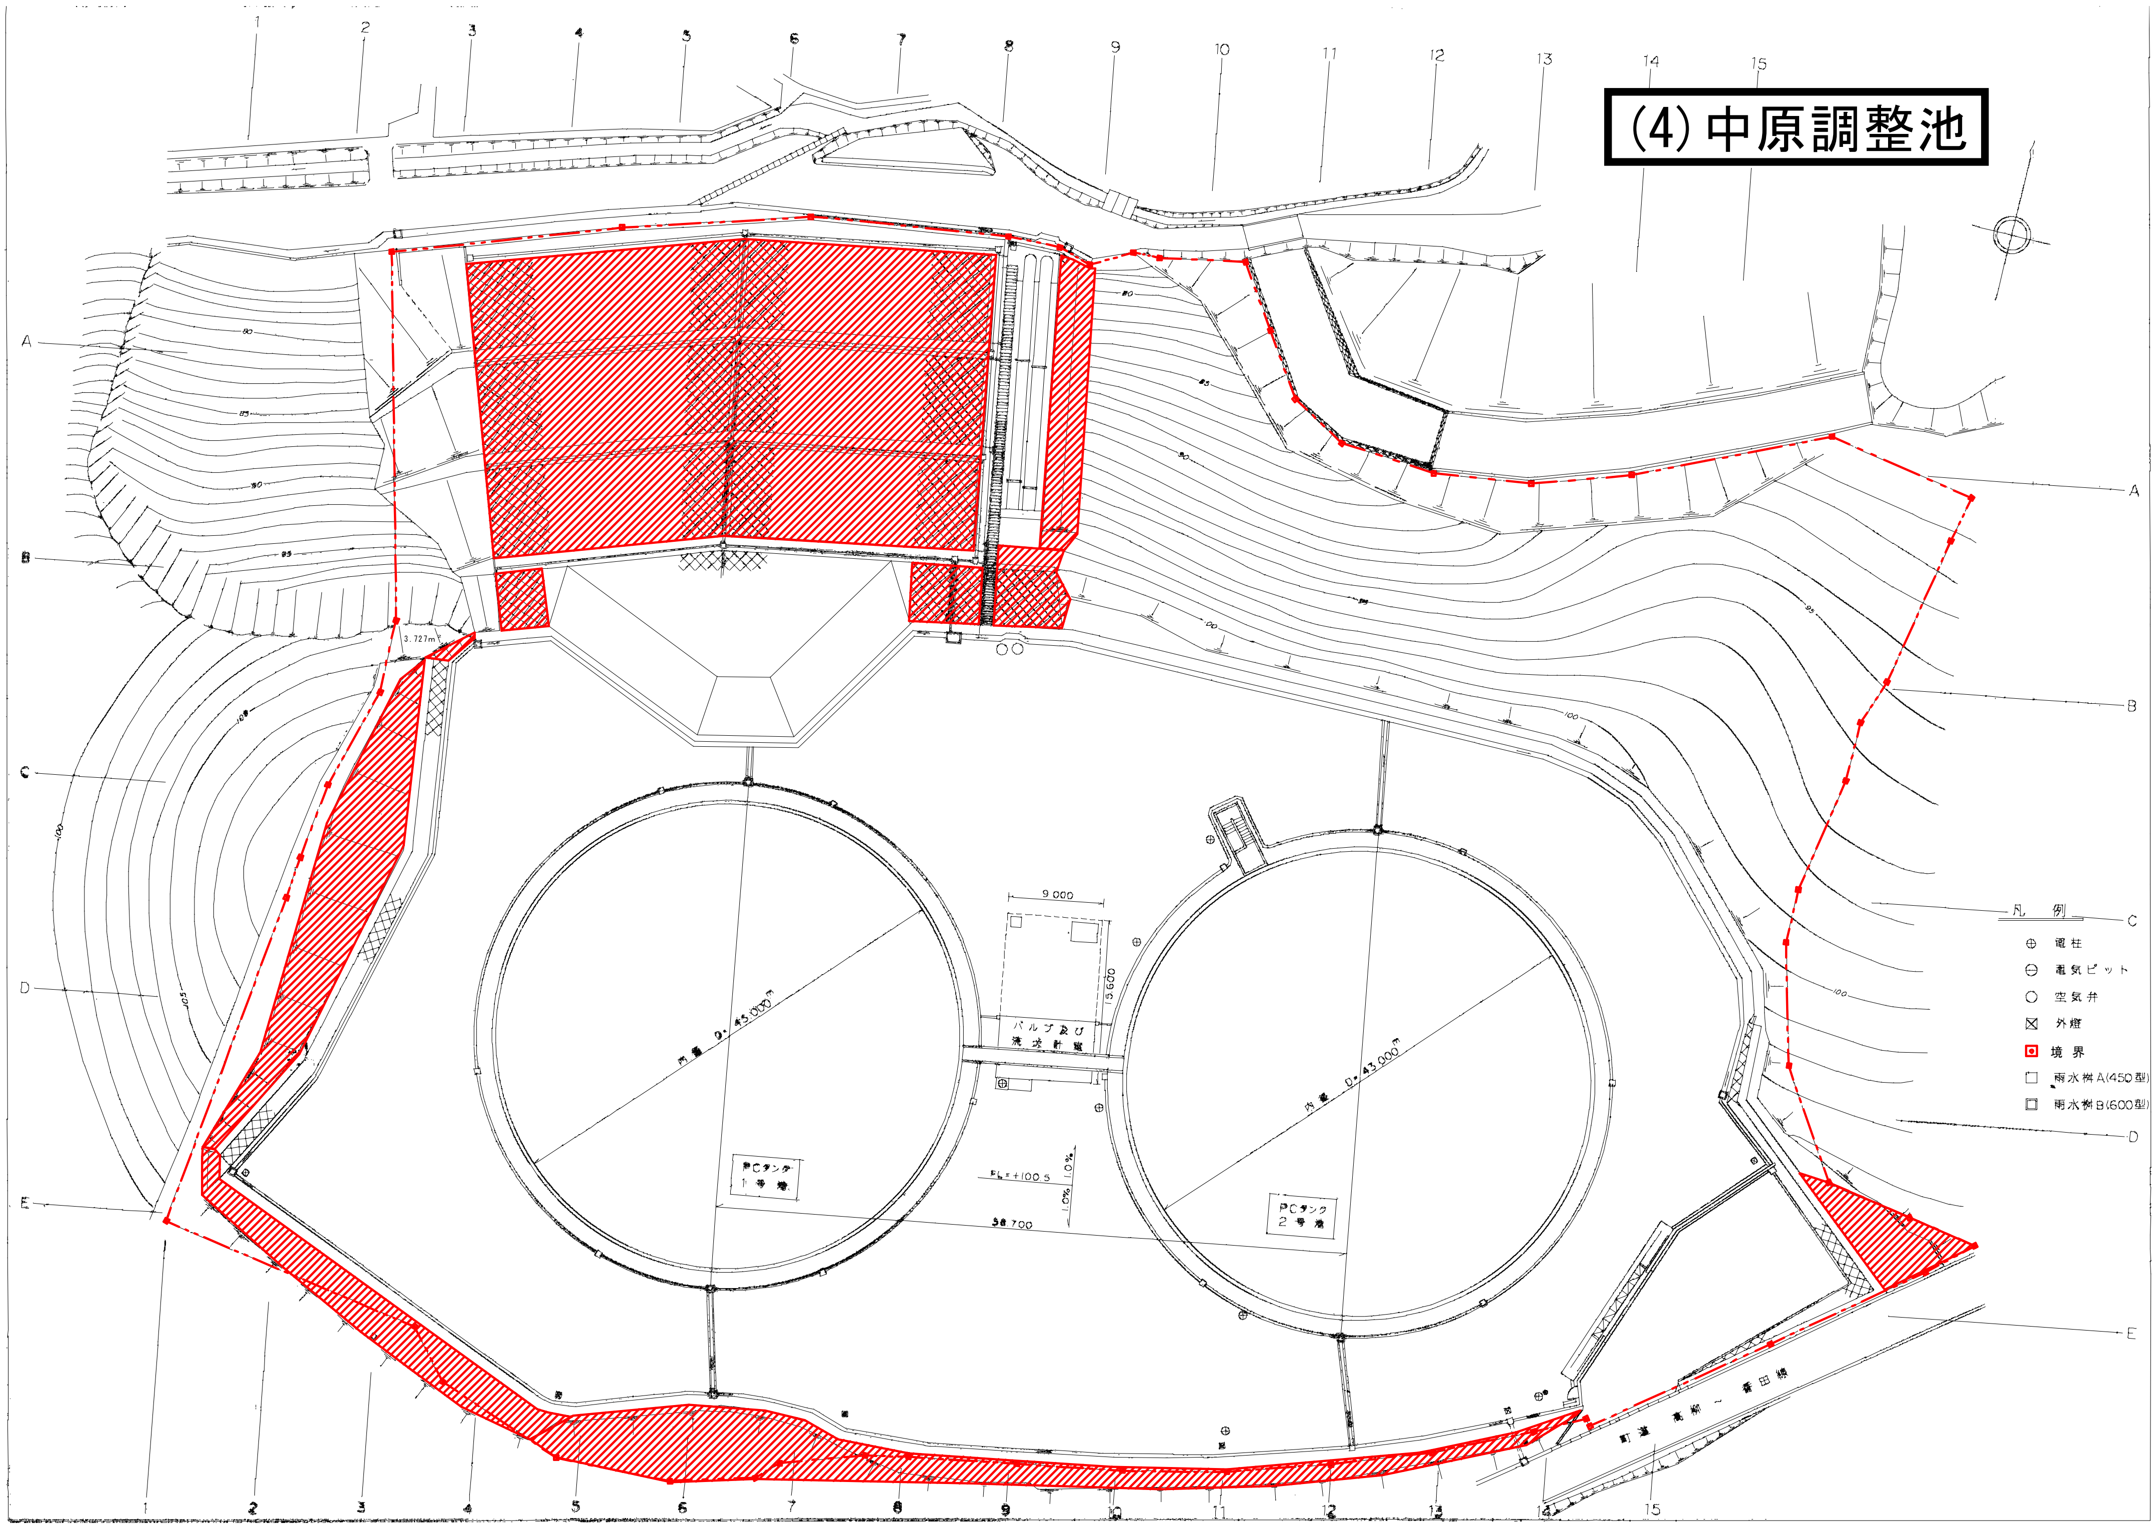
凡例
電柱
電気ピット
空気弁
外燈
境界
雨水桝A(450型)
雨水桝B(600型)
PCタンク 1号機
PCタンク 2号機
内径 D=43,000
バルブ及び流量計室
9,000
15,600
58,700
3,727㎡
町道 東~新田線

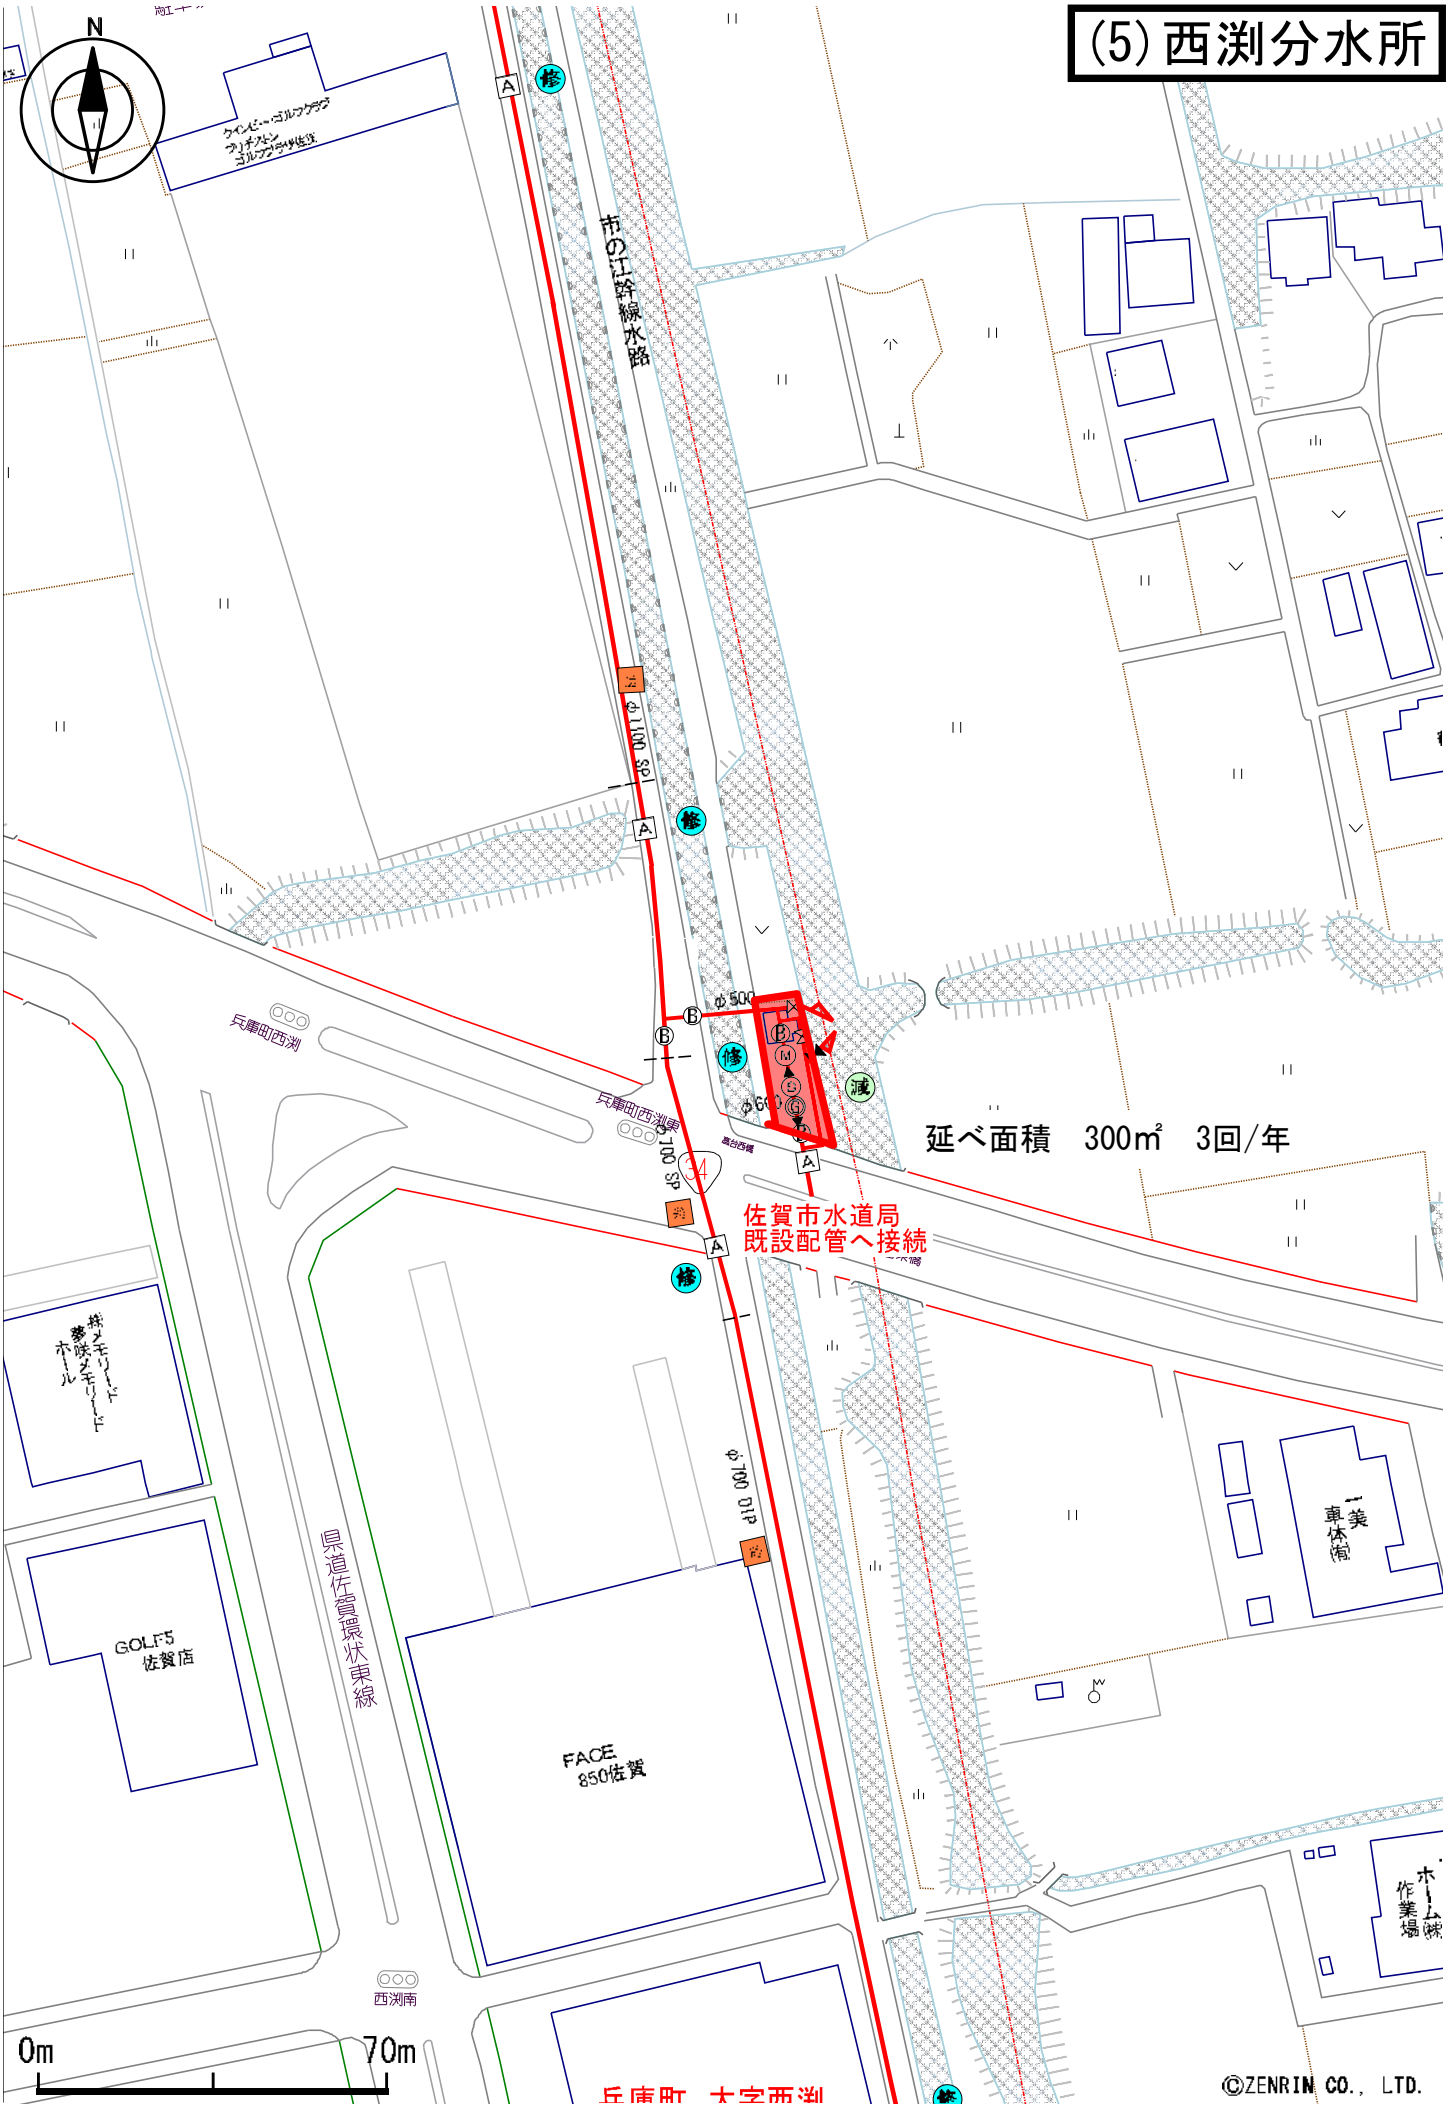
(5) 西渕分水所
N
市の江幹線水路
φ1100 SP
φ500
φ600
延べ面積　300㎡　3回/年
佐賀市水道局
既設配管へ接続
φ700 DIP
φ700 SP
兵庫町西渕
兵庫町西渕東
県道佐賀環状東線
GOLF5
佐賀店
FACE
850佐賀
西渕南
兵庫町大字西渕
0m
70m
©ZENRIN CO., LTD.

(6) 電防市原排流所

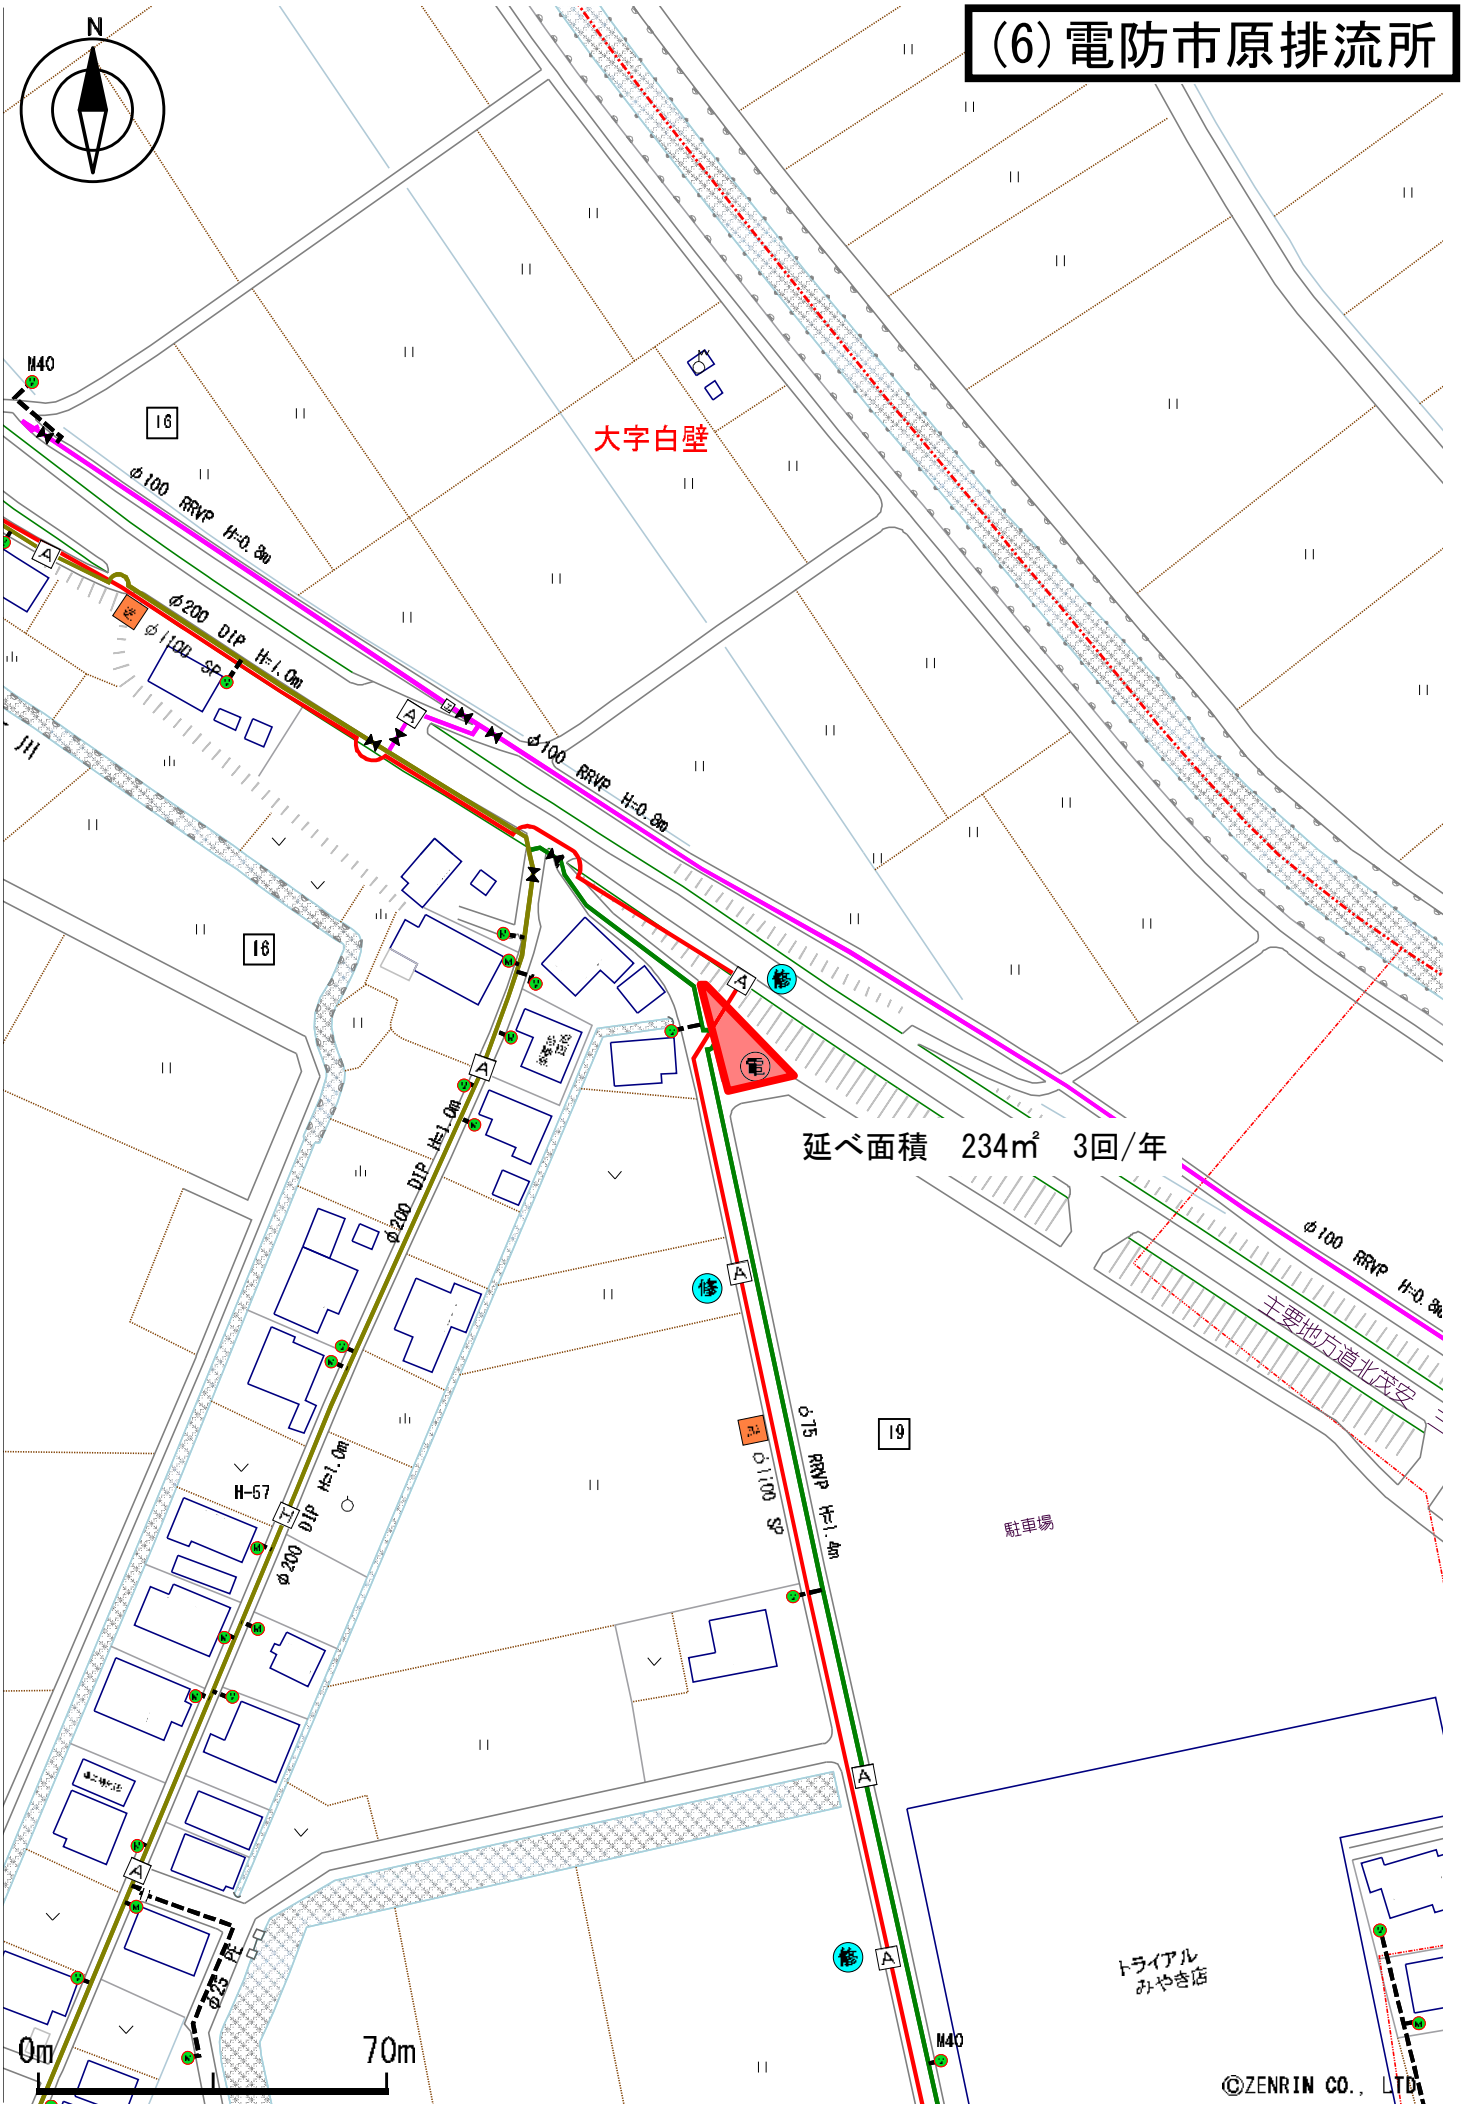
N
大字白壁
延べ面積　234㎡　3回/年
M40
16
19
φ100 RRVP H=0.8m
φ200 DIP H=1.0m
φ100 SP
φ75 RRVP H=1.4m
H-67
主要地方道北茨城
駐車場
トライアル
みやき店
0m
70m
©ZENRIN CO., LTD.

(7) 北川副減圧弁室

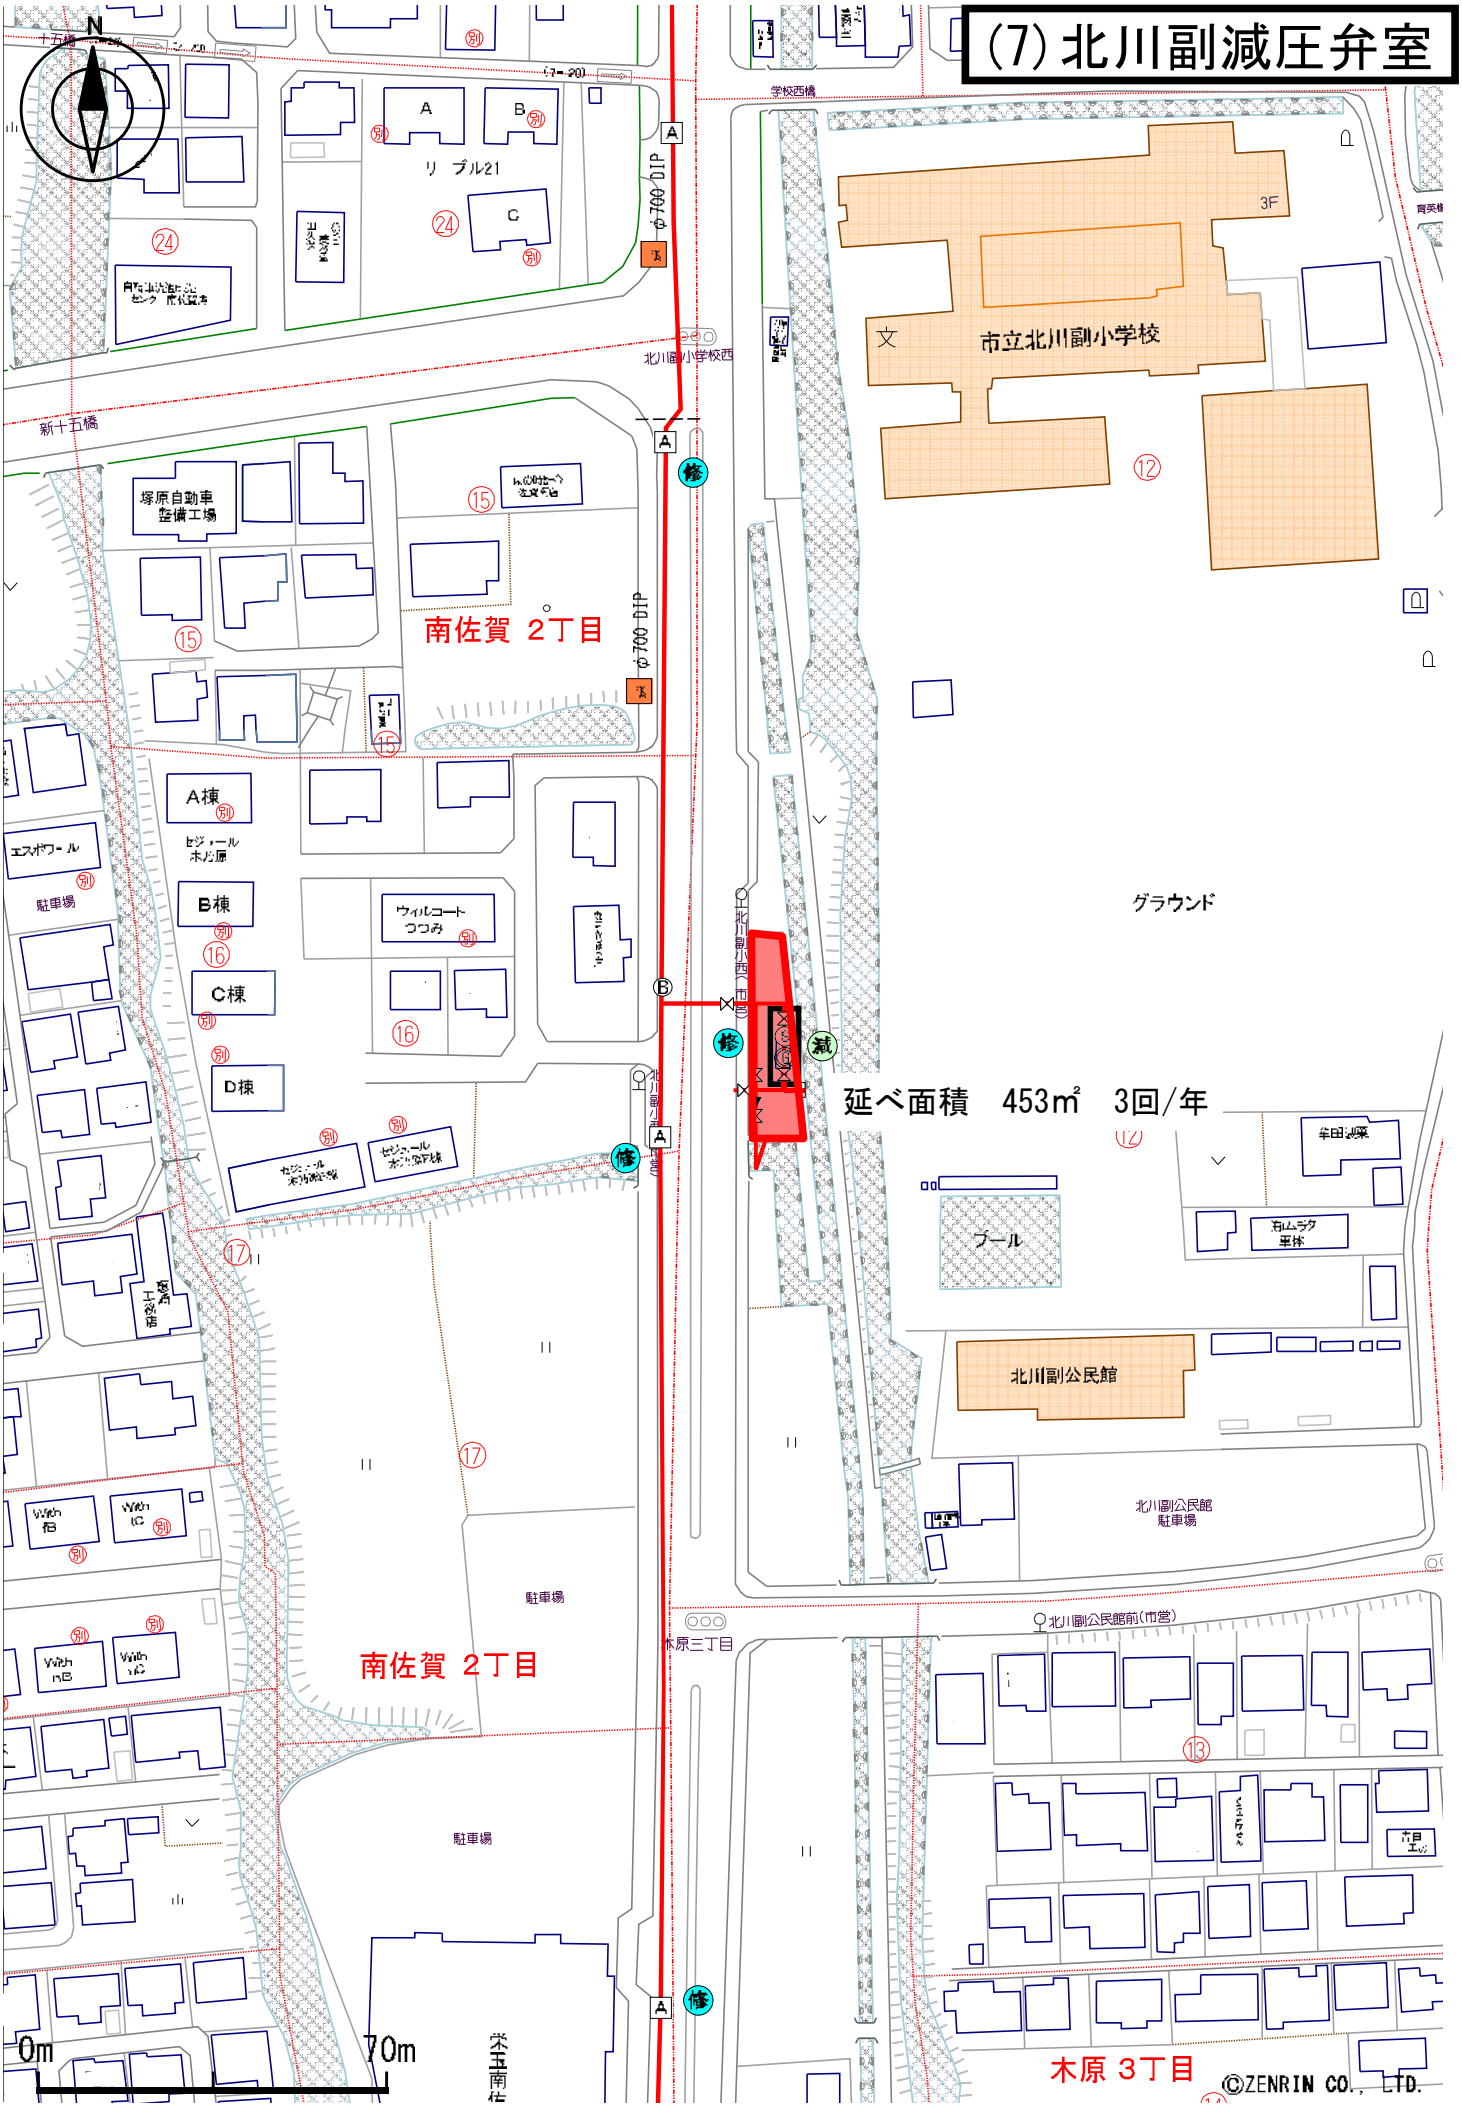
N
延べ面積　453㎡　3回/年
南佐賀 2丁目
南佐賀 2丁目
木原 3丁目
市立北川副小学校
北川副公民館
グラウンド
プール
駐車場
0m
70m
©ZENRIN CO., LTD.

(8) お茶屋の堤管理道路

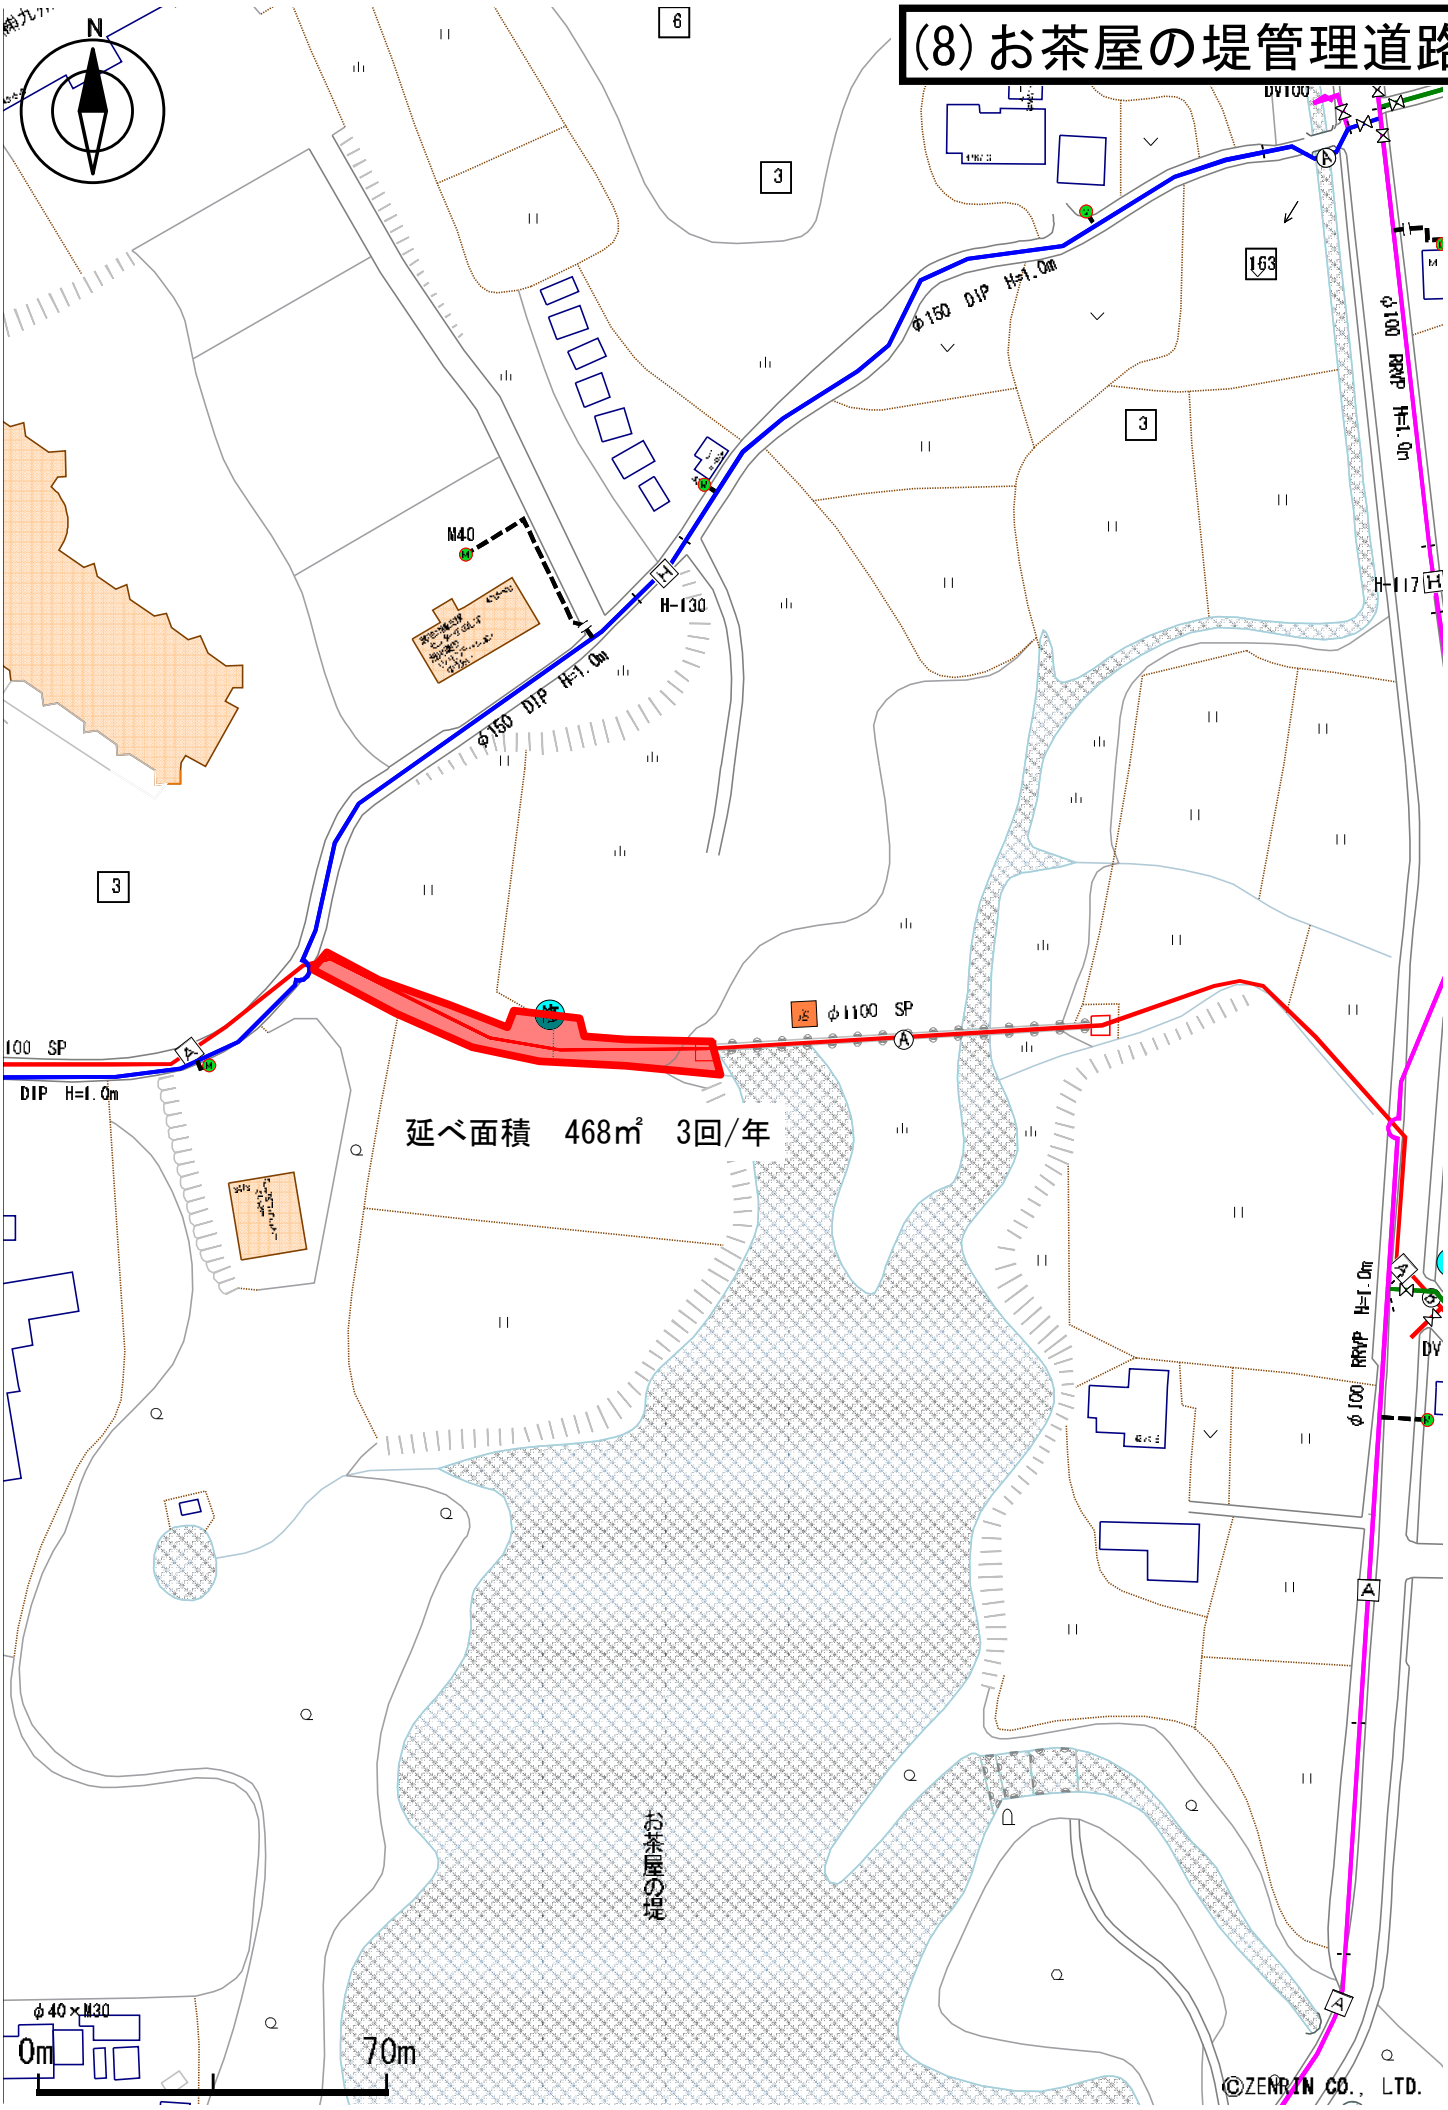
N
6
3
163
M40
H-130
φ150 DIP H=1.0m
φ100 RRVP H=1.0m
H-117
φ1100 SP
100 SP
DIP H=1.0m
延べ面積　468㎡　3回/年
お茶屋の堤
φ40×M30
0m
70m
©ZENRIN CO., LTD.

(9) 仁比山圧送所

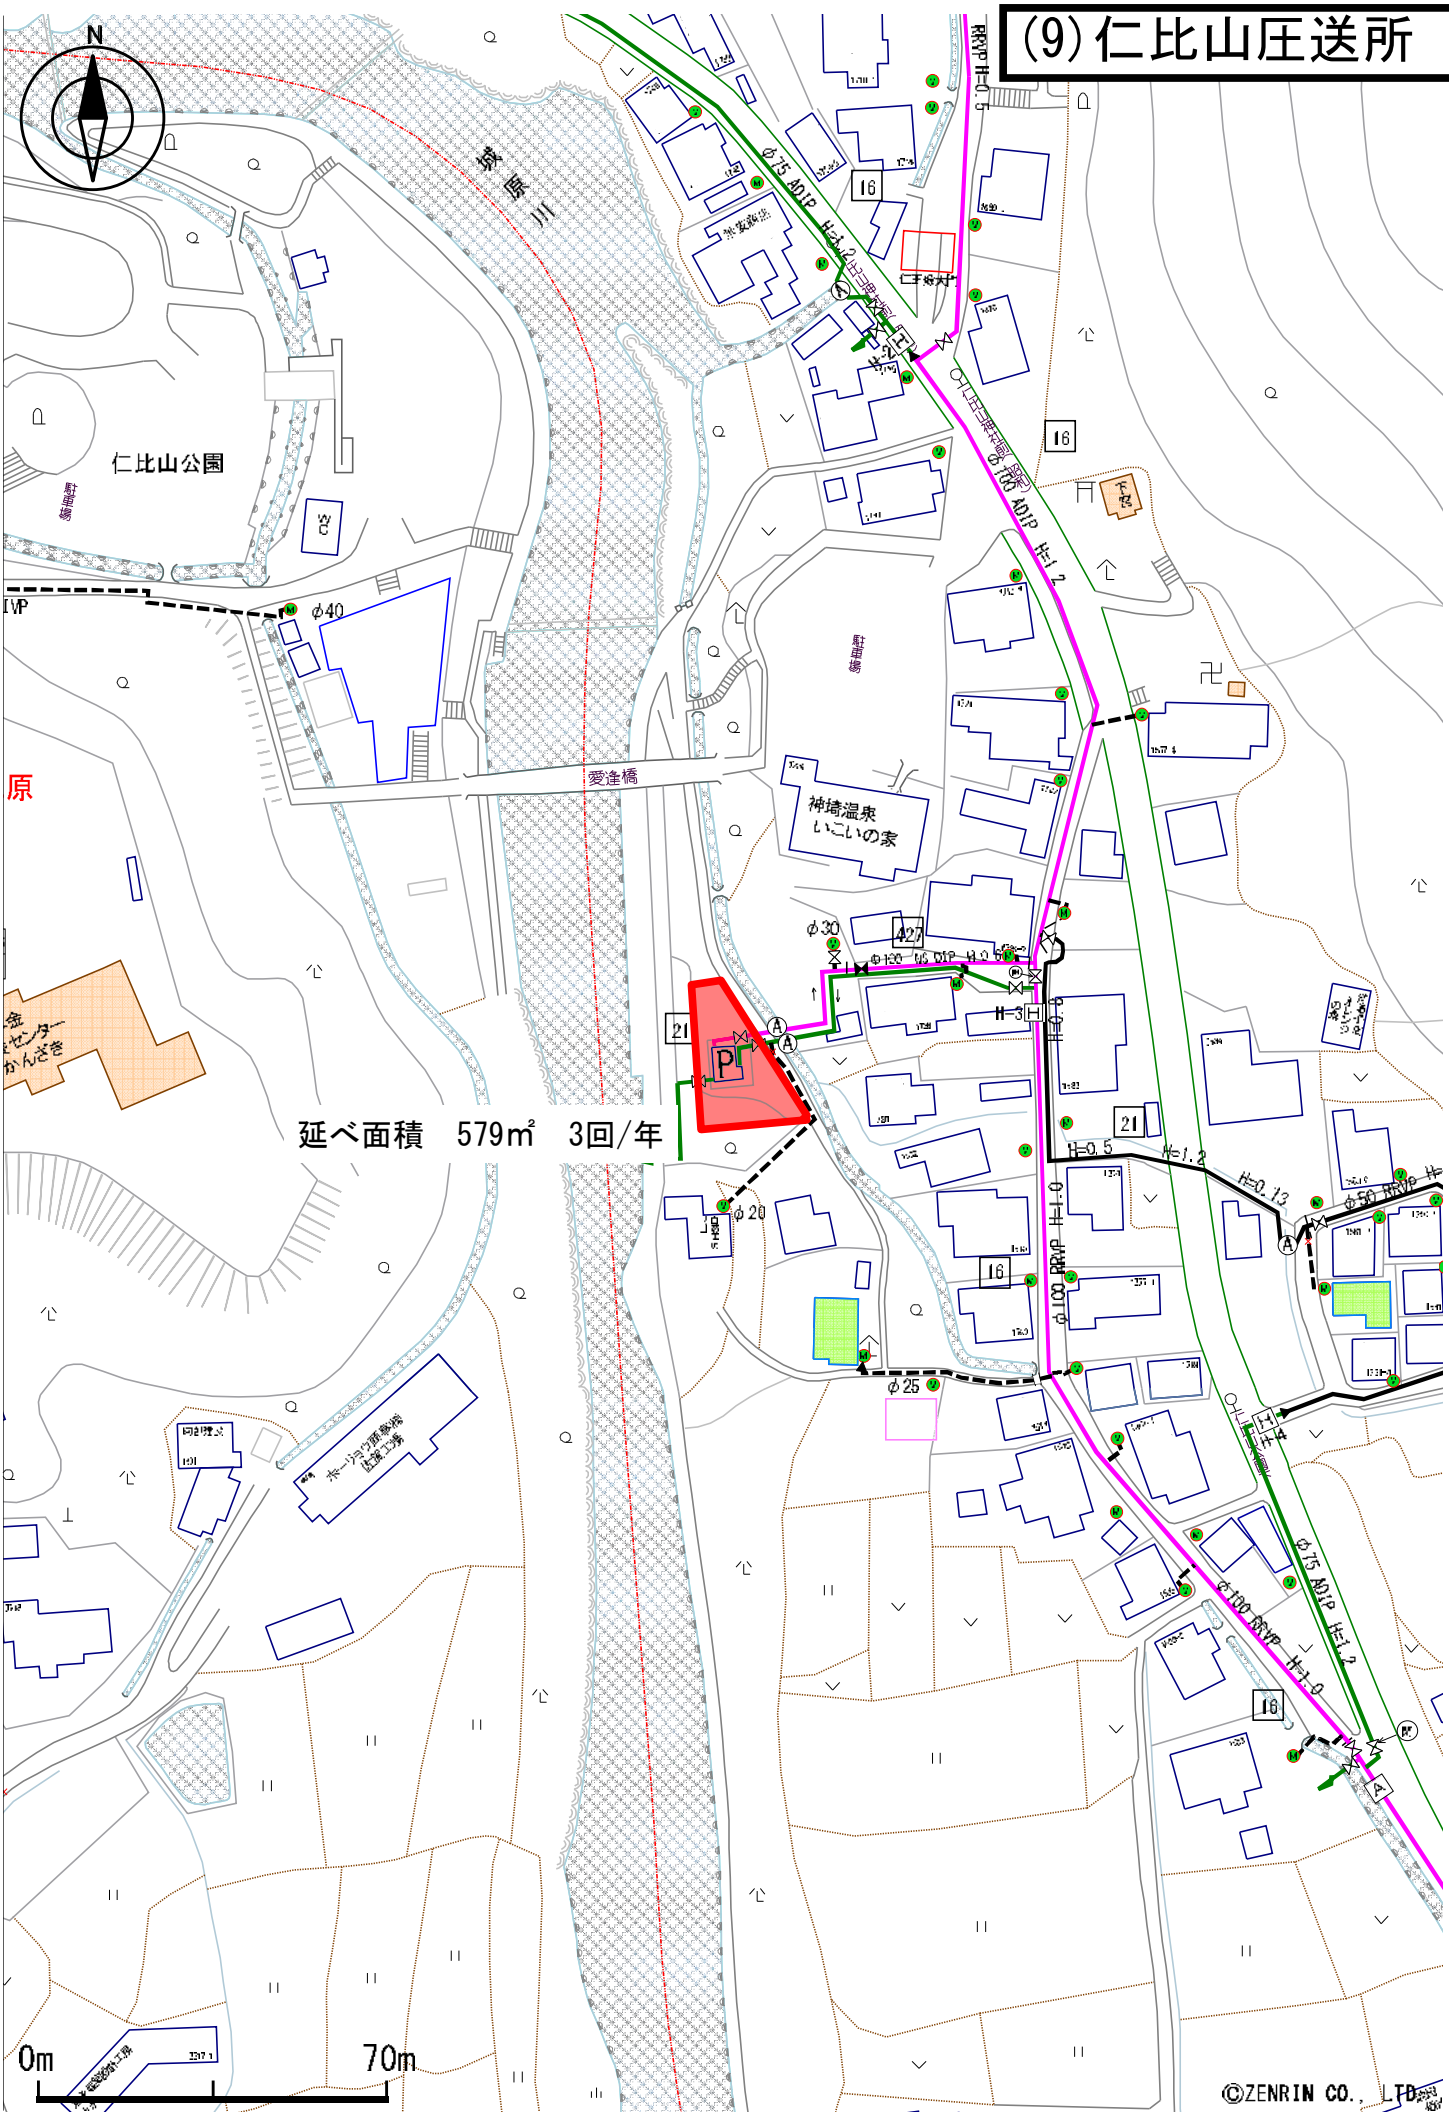

(10)石動圧送所

N
φ30
φ75 TDIP H=0.8
91
φ100 KDIP H=1.0
113
旧石動圧送所
延べ面積　60㎡　3回/年
φ100 KDIP H=1.0
16
神埼手延そうめん
天津神社
φ100 RRVP H=0.8
16
㈱トワード物流 低温物流センター
20
田手川
0m
70m
©ZENRIN CO., LTD.

(11)山田圧送所

N
延べ面積　30㎡　3回/年
大字簑原
香田
山田
42
19
AG65
DV50
DS
φ100 DIP H=0.9m
φ100 RRVP H=0.6m
φ60 RRVP H=0.8m
φ75 DIP H=1.0m
φ50 VLP
φ25PE
0m
70m
©ZENRIN CO., LTD.

(12)神埼大横橋

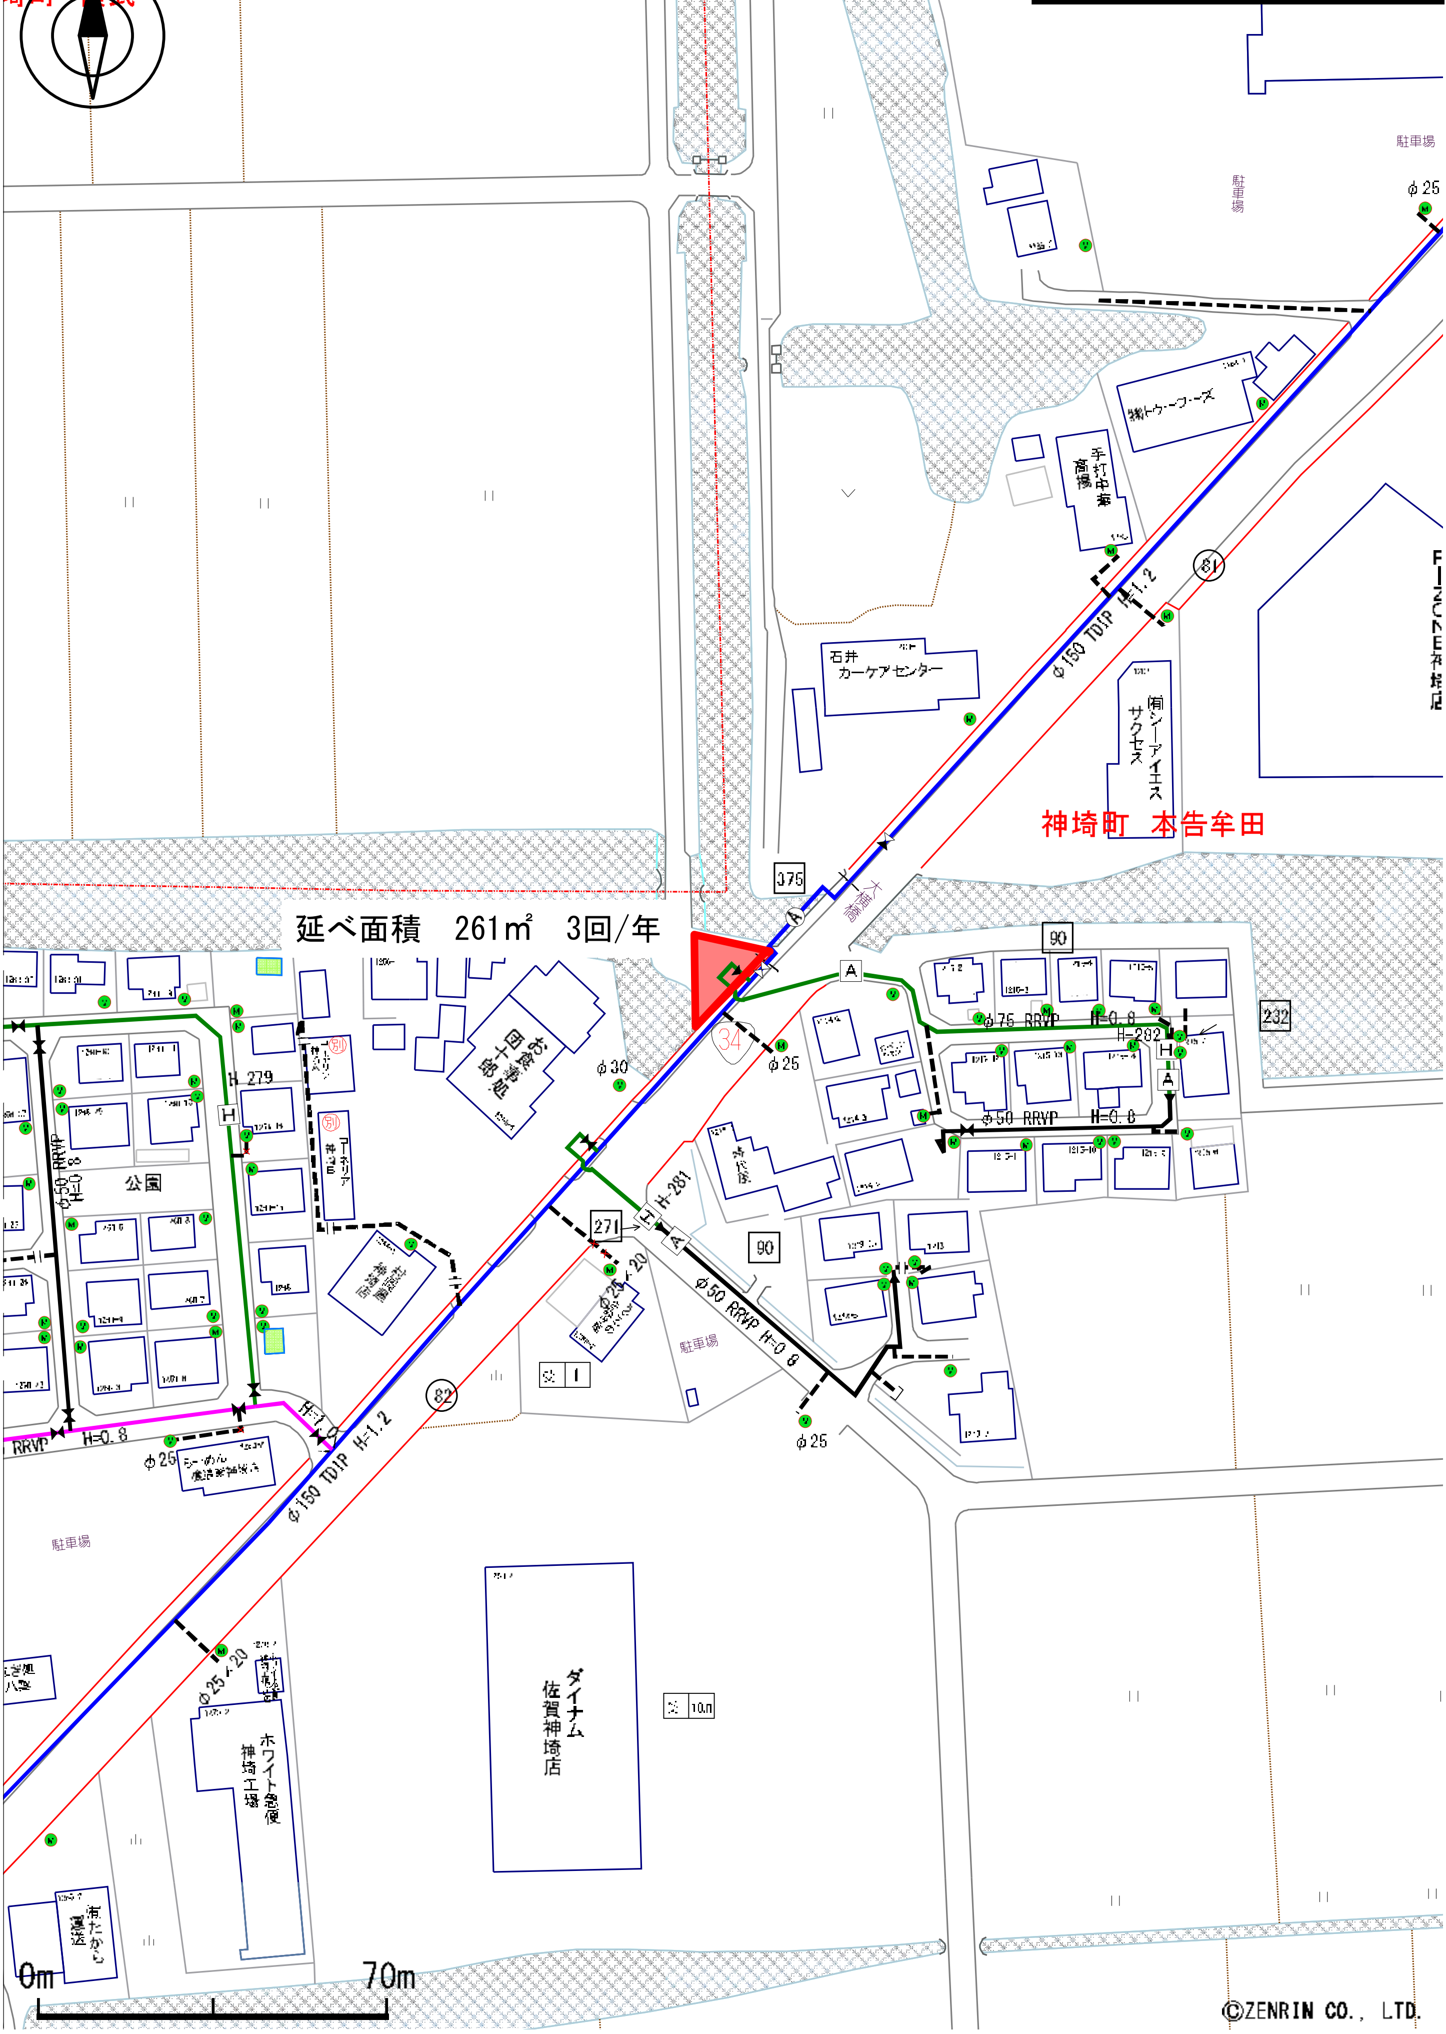

N
崎町　横武
神埼町　本告牟田
延べ面積　261㎡　3回/年
石井
カーケアセンター
手打中華
高揚
φ150 TDIP H=1.2
φ50 RRVP H=0.8
φ75 RRVP H=0.8
H=292
H=279
H=281
公園
φ25
φ30
φ25 L=20
375
90
232
271
82
34
駐車場
ダイナム
佐賀神埼店
ホワイト急便
神埼工場
0m
70m
©ZENRIN CO., LTD.

(13) 西溝水源池

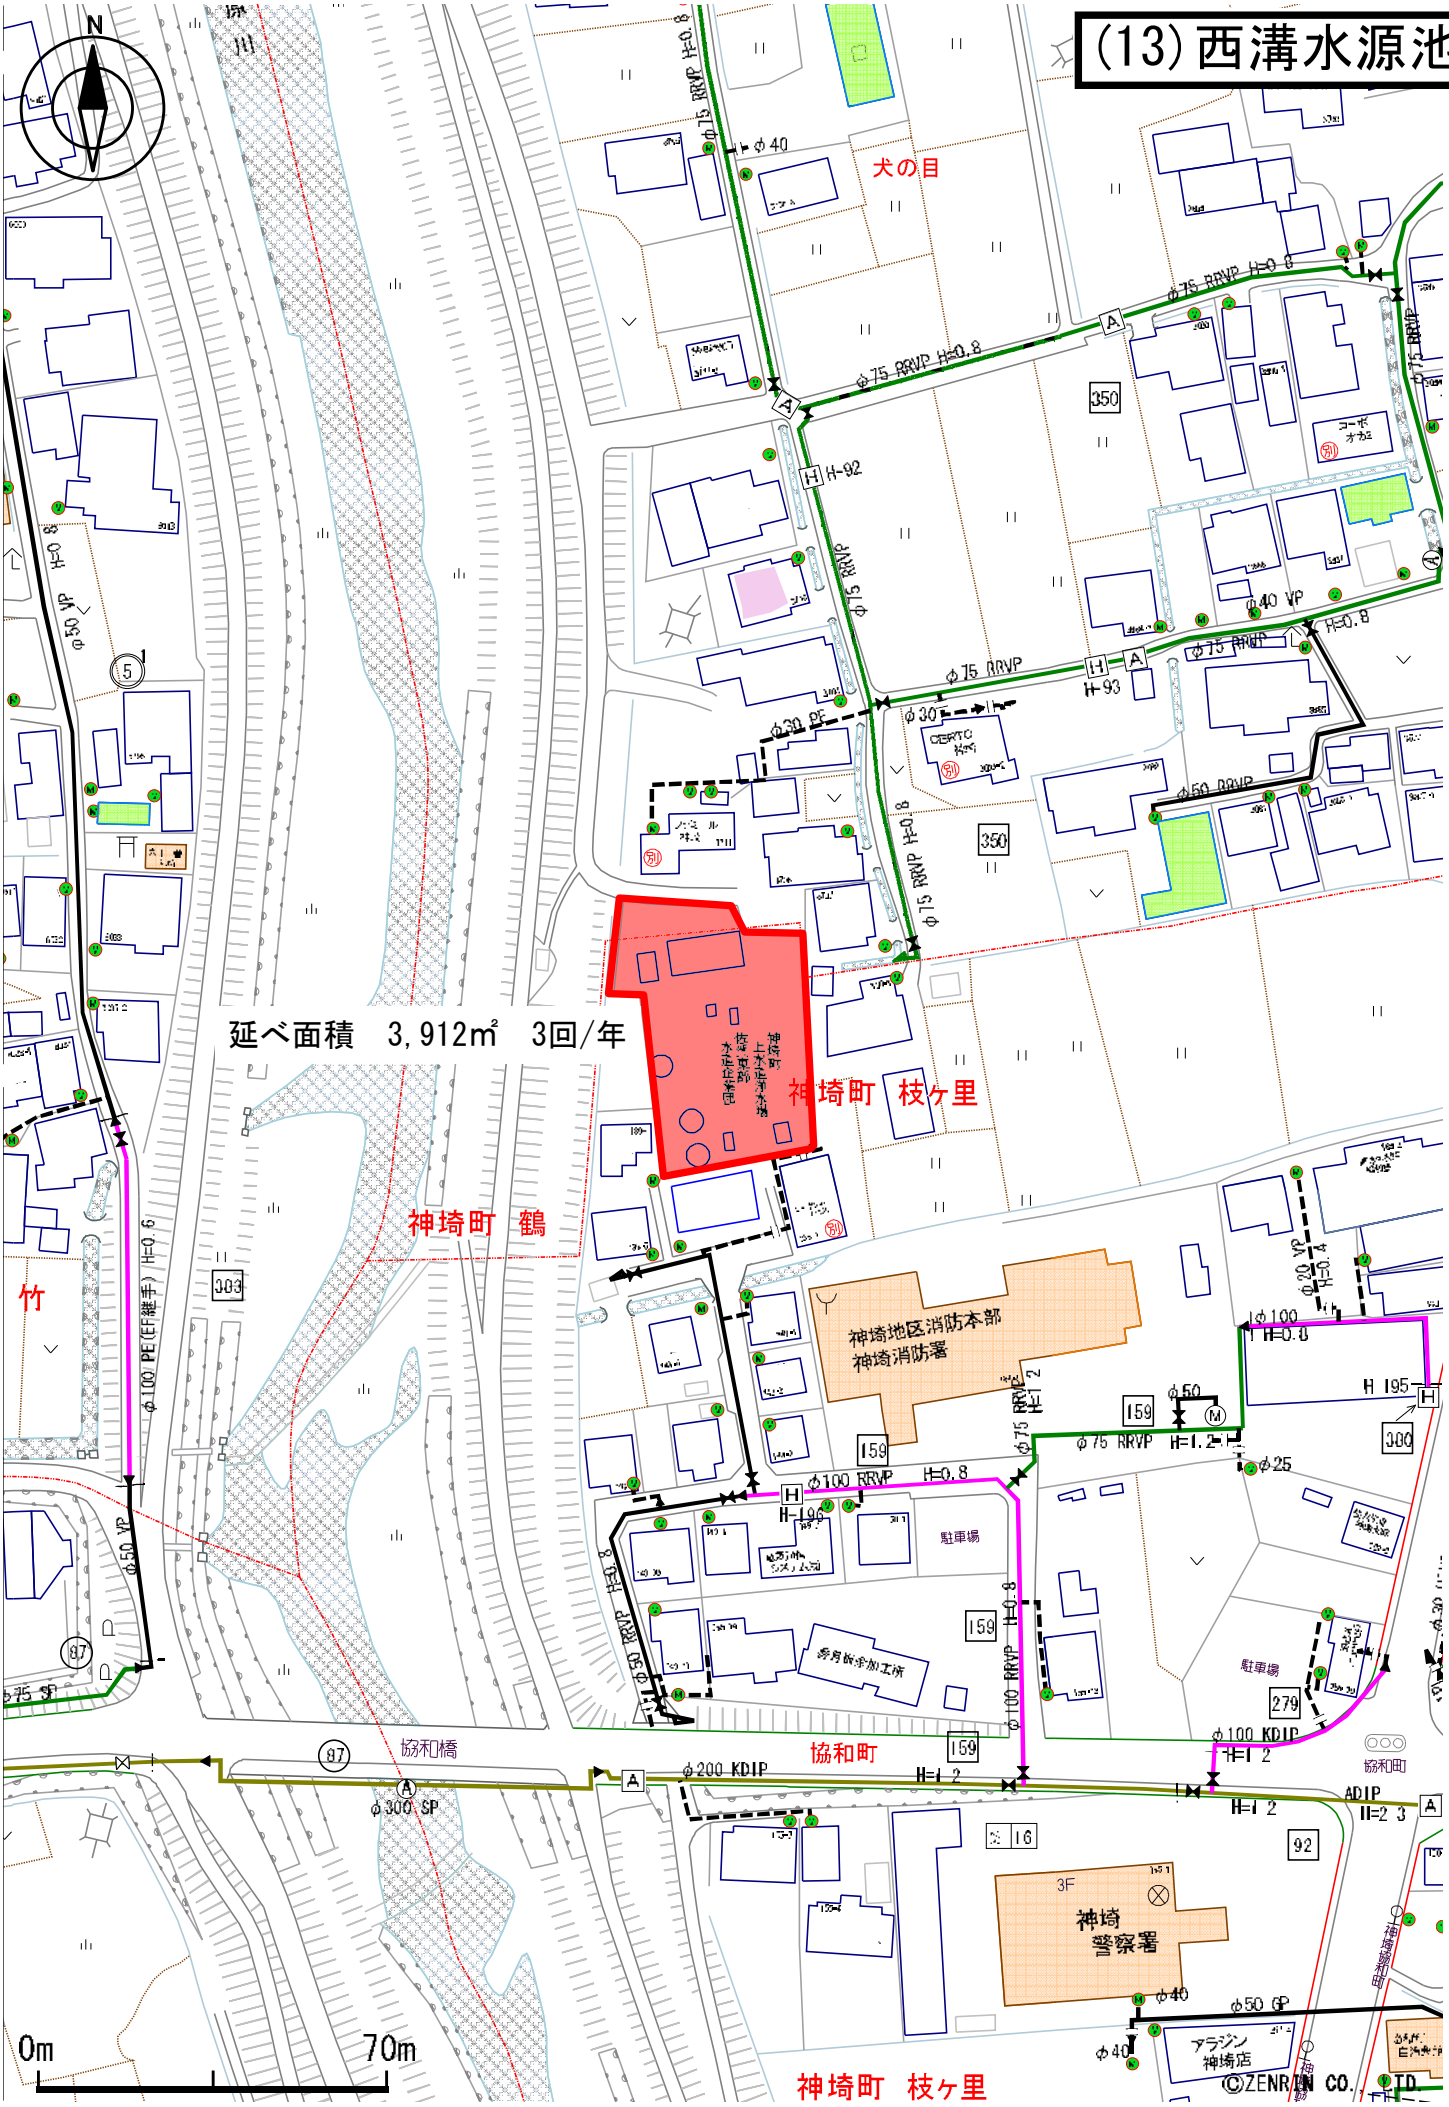
N
延べ面積　3,912㎡　3回/年
神埼町　枝ヶ里
神埼町　鶴
竹
犬の目
協和町
協和橋
神埼地区消防本部
神埼消防署
神埼
警察署
駐車場
0m
70m
神埼町　枝ヶ里
©ZENRIN CO., LTD.

(14) 三根西部水源地

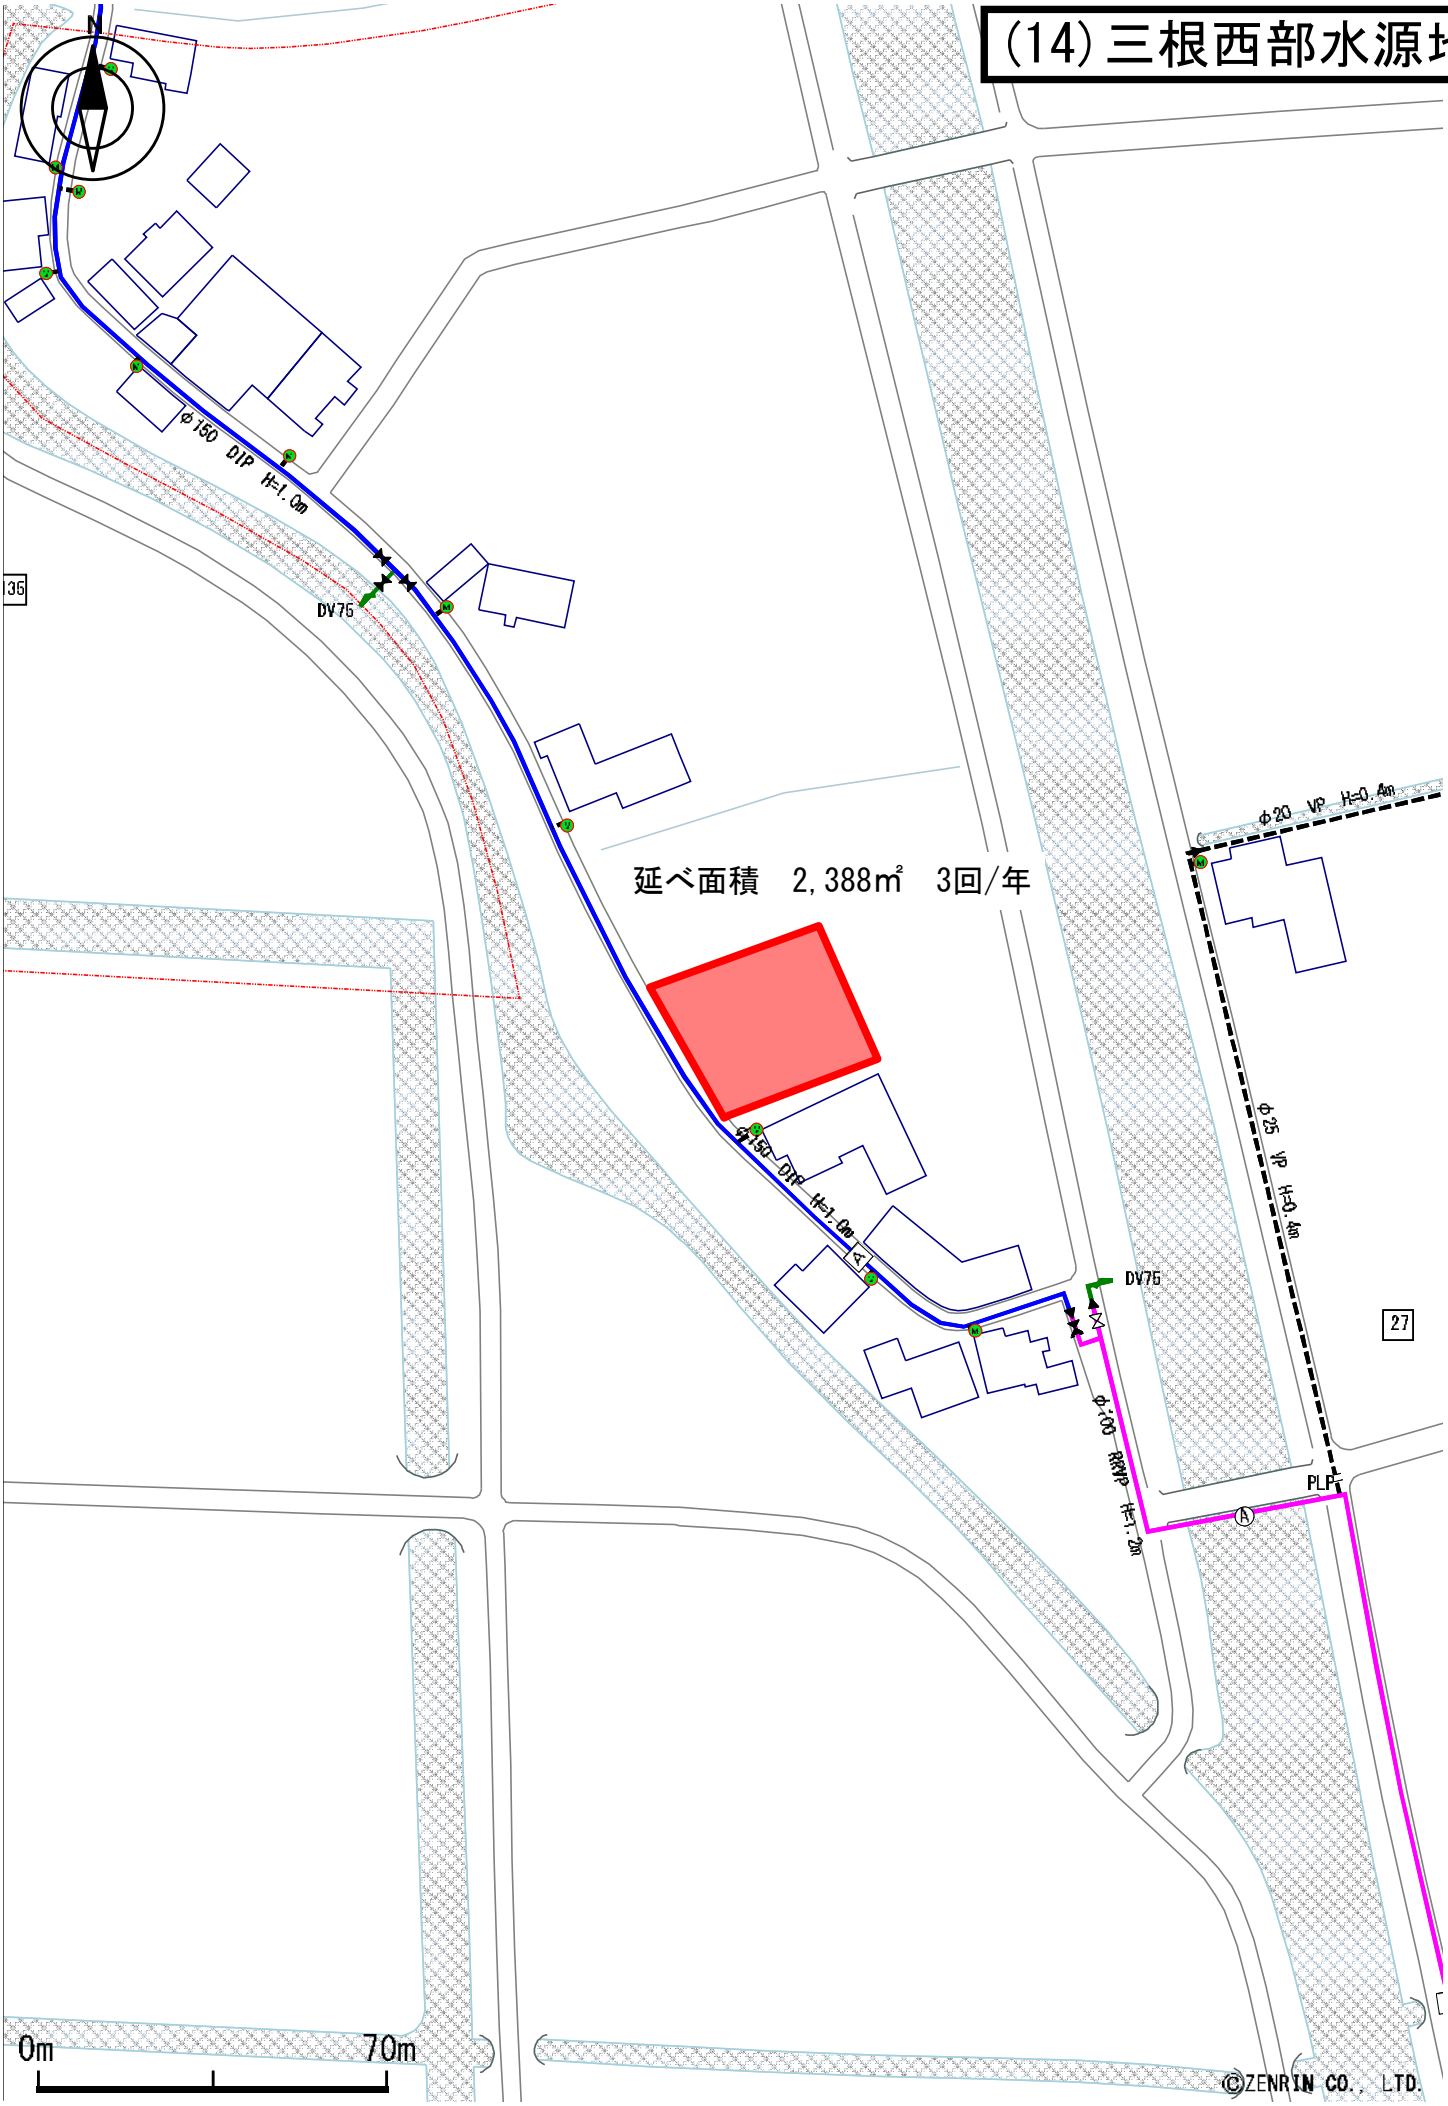
N
φ150 DIP H=1.0m
DV75
延べ面積　2,388㎡　3回/年
φ150 DIP H=1.0m
DV75
φ20 VP H=0.4m
φ25 VP H=0.4m
φ100 RRHP H=1.2m
PLF
27
0m
70m
©ZENRIN CO., LTD.

(15) 旧三養基営業所

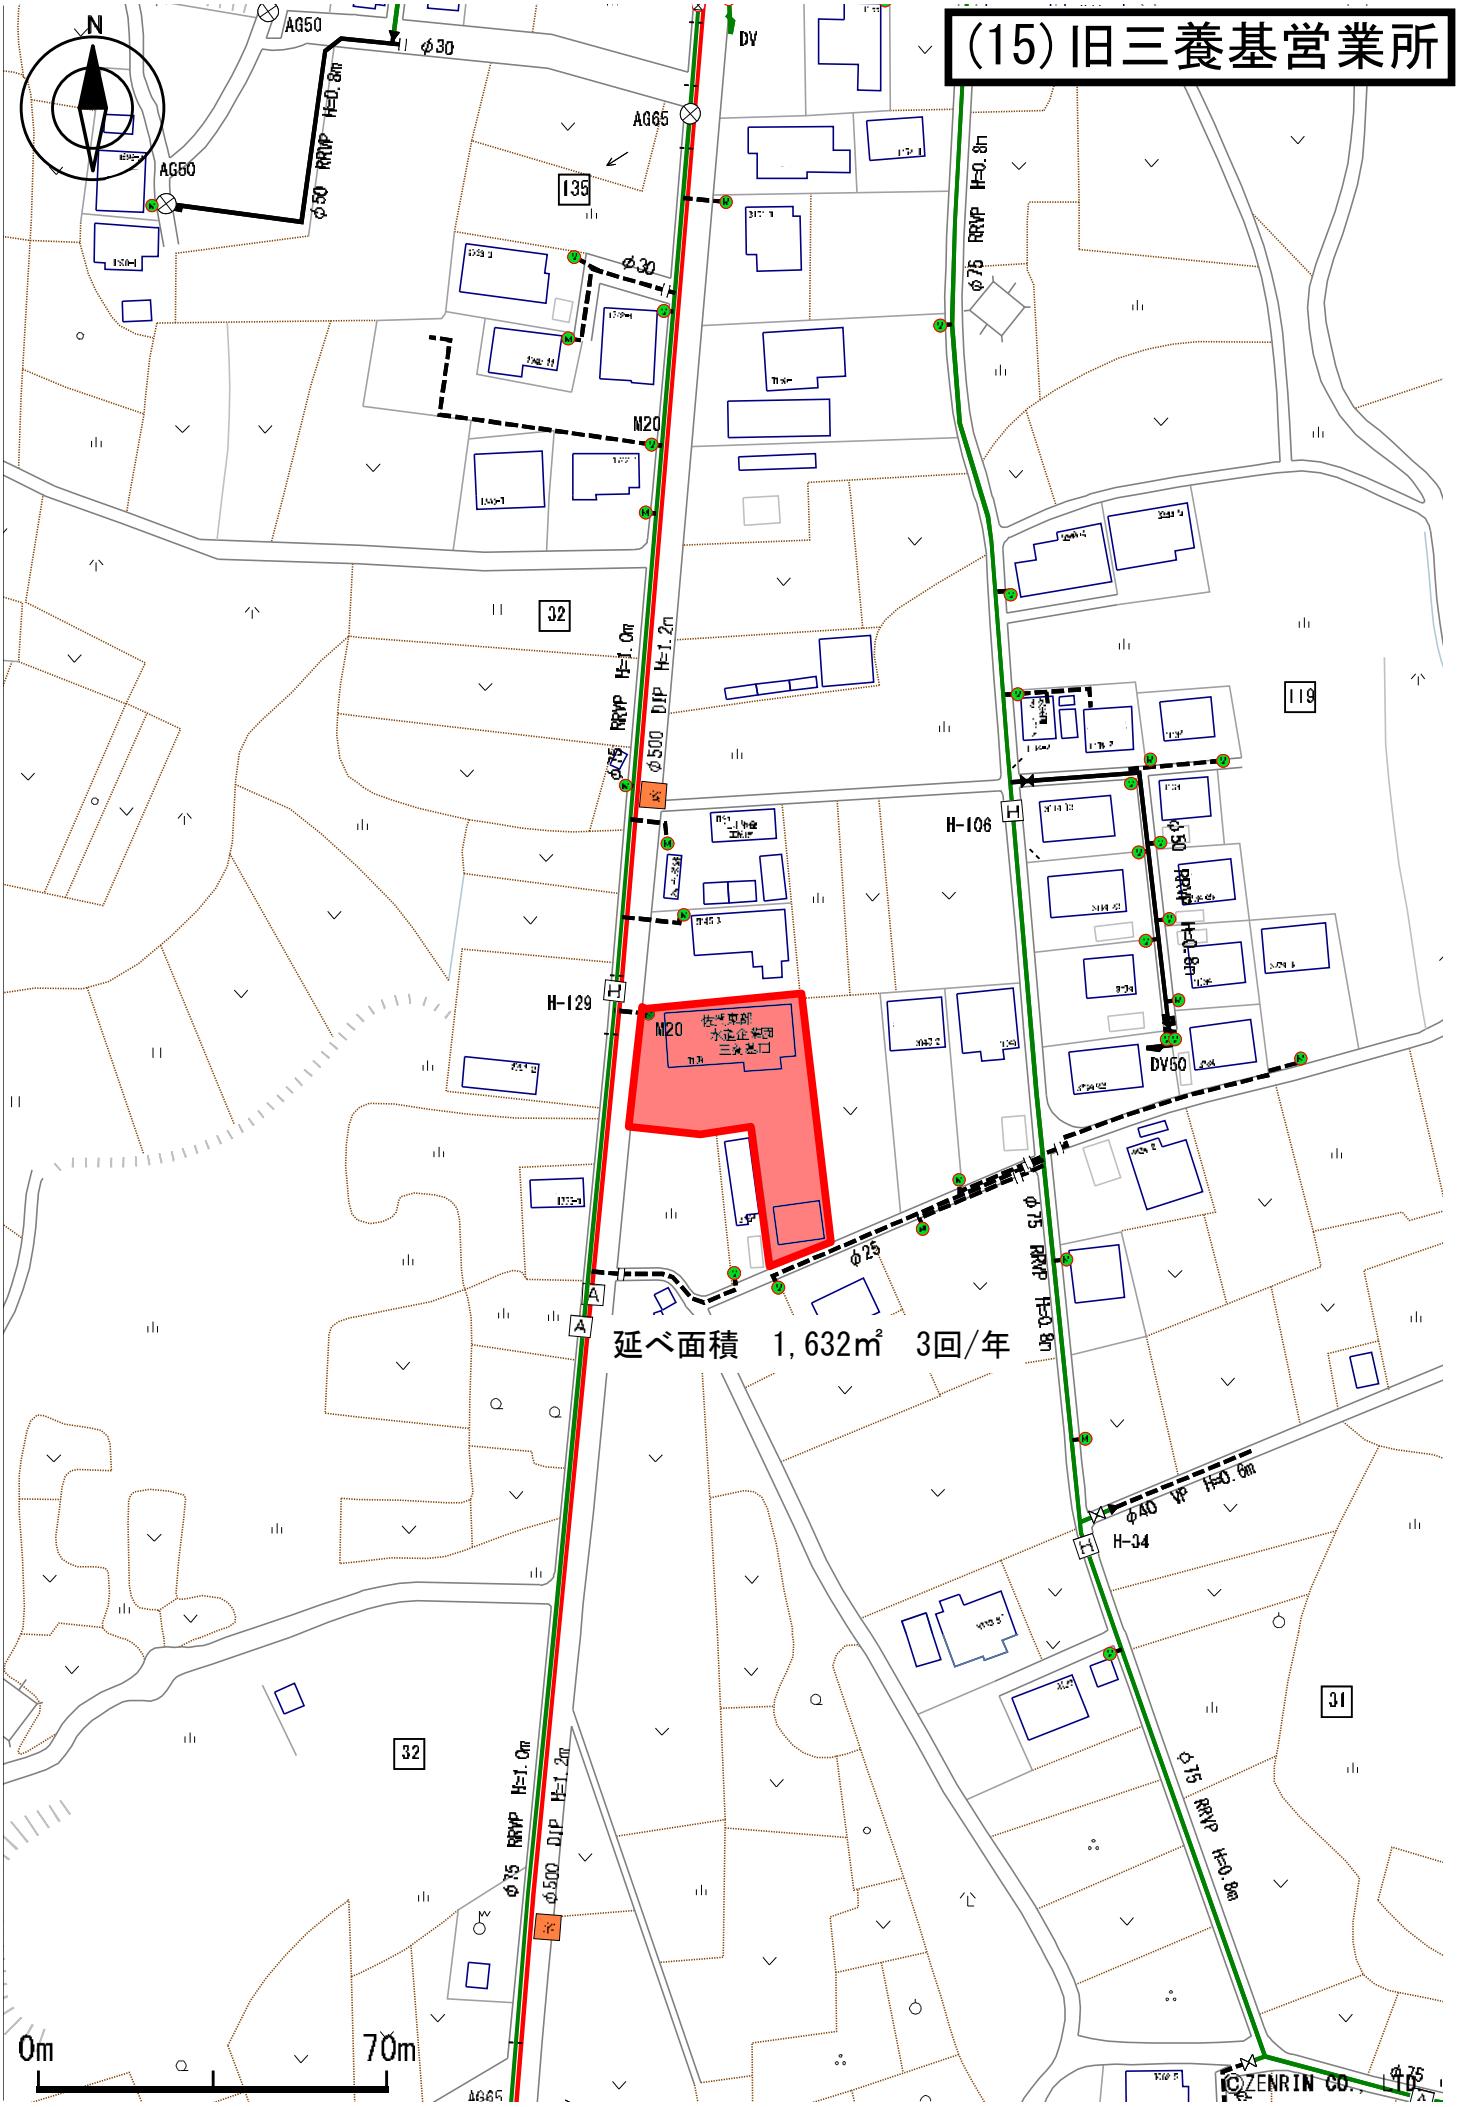
N
AG50
φ30
φ50 RRVP H=0.8m
AG65
135
DV
φ75 RRVP H=0.8m
M20
32
φ75 RRVP H=1.0m
φ500 DIP H=1.2m
119
H-106
φ50 RRVP H=0.8m
H-129
M20
DV50
φ25
φ75 RRVP H=0.8m
延べ面積　1,632㎡　3回/年
φ40 VP H=0.6m
H-34
31
0m
70m
©ZENRIN CO., LTD.