送水管網図（計画）　S=1/40,000

～既設送水管と更新送水管～

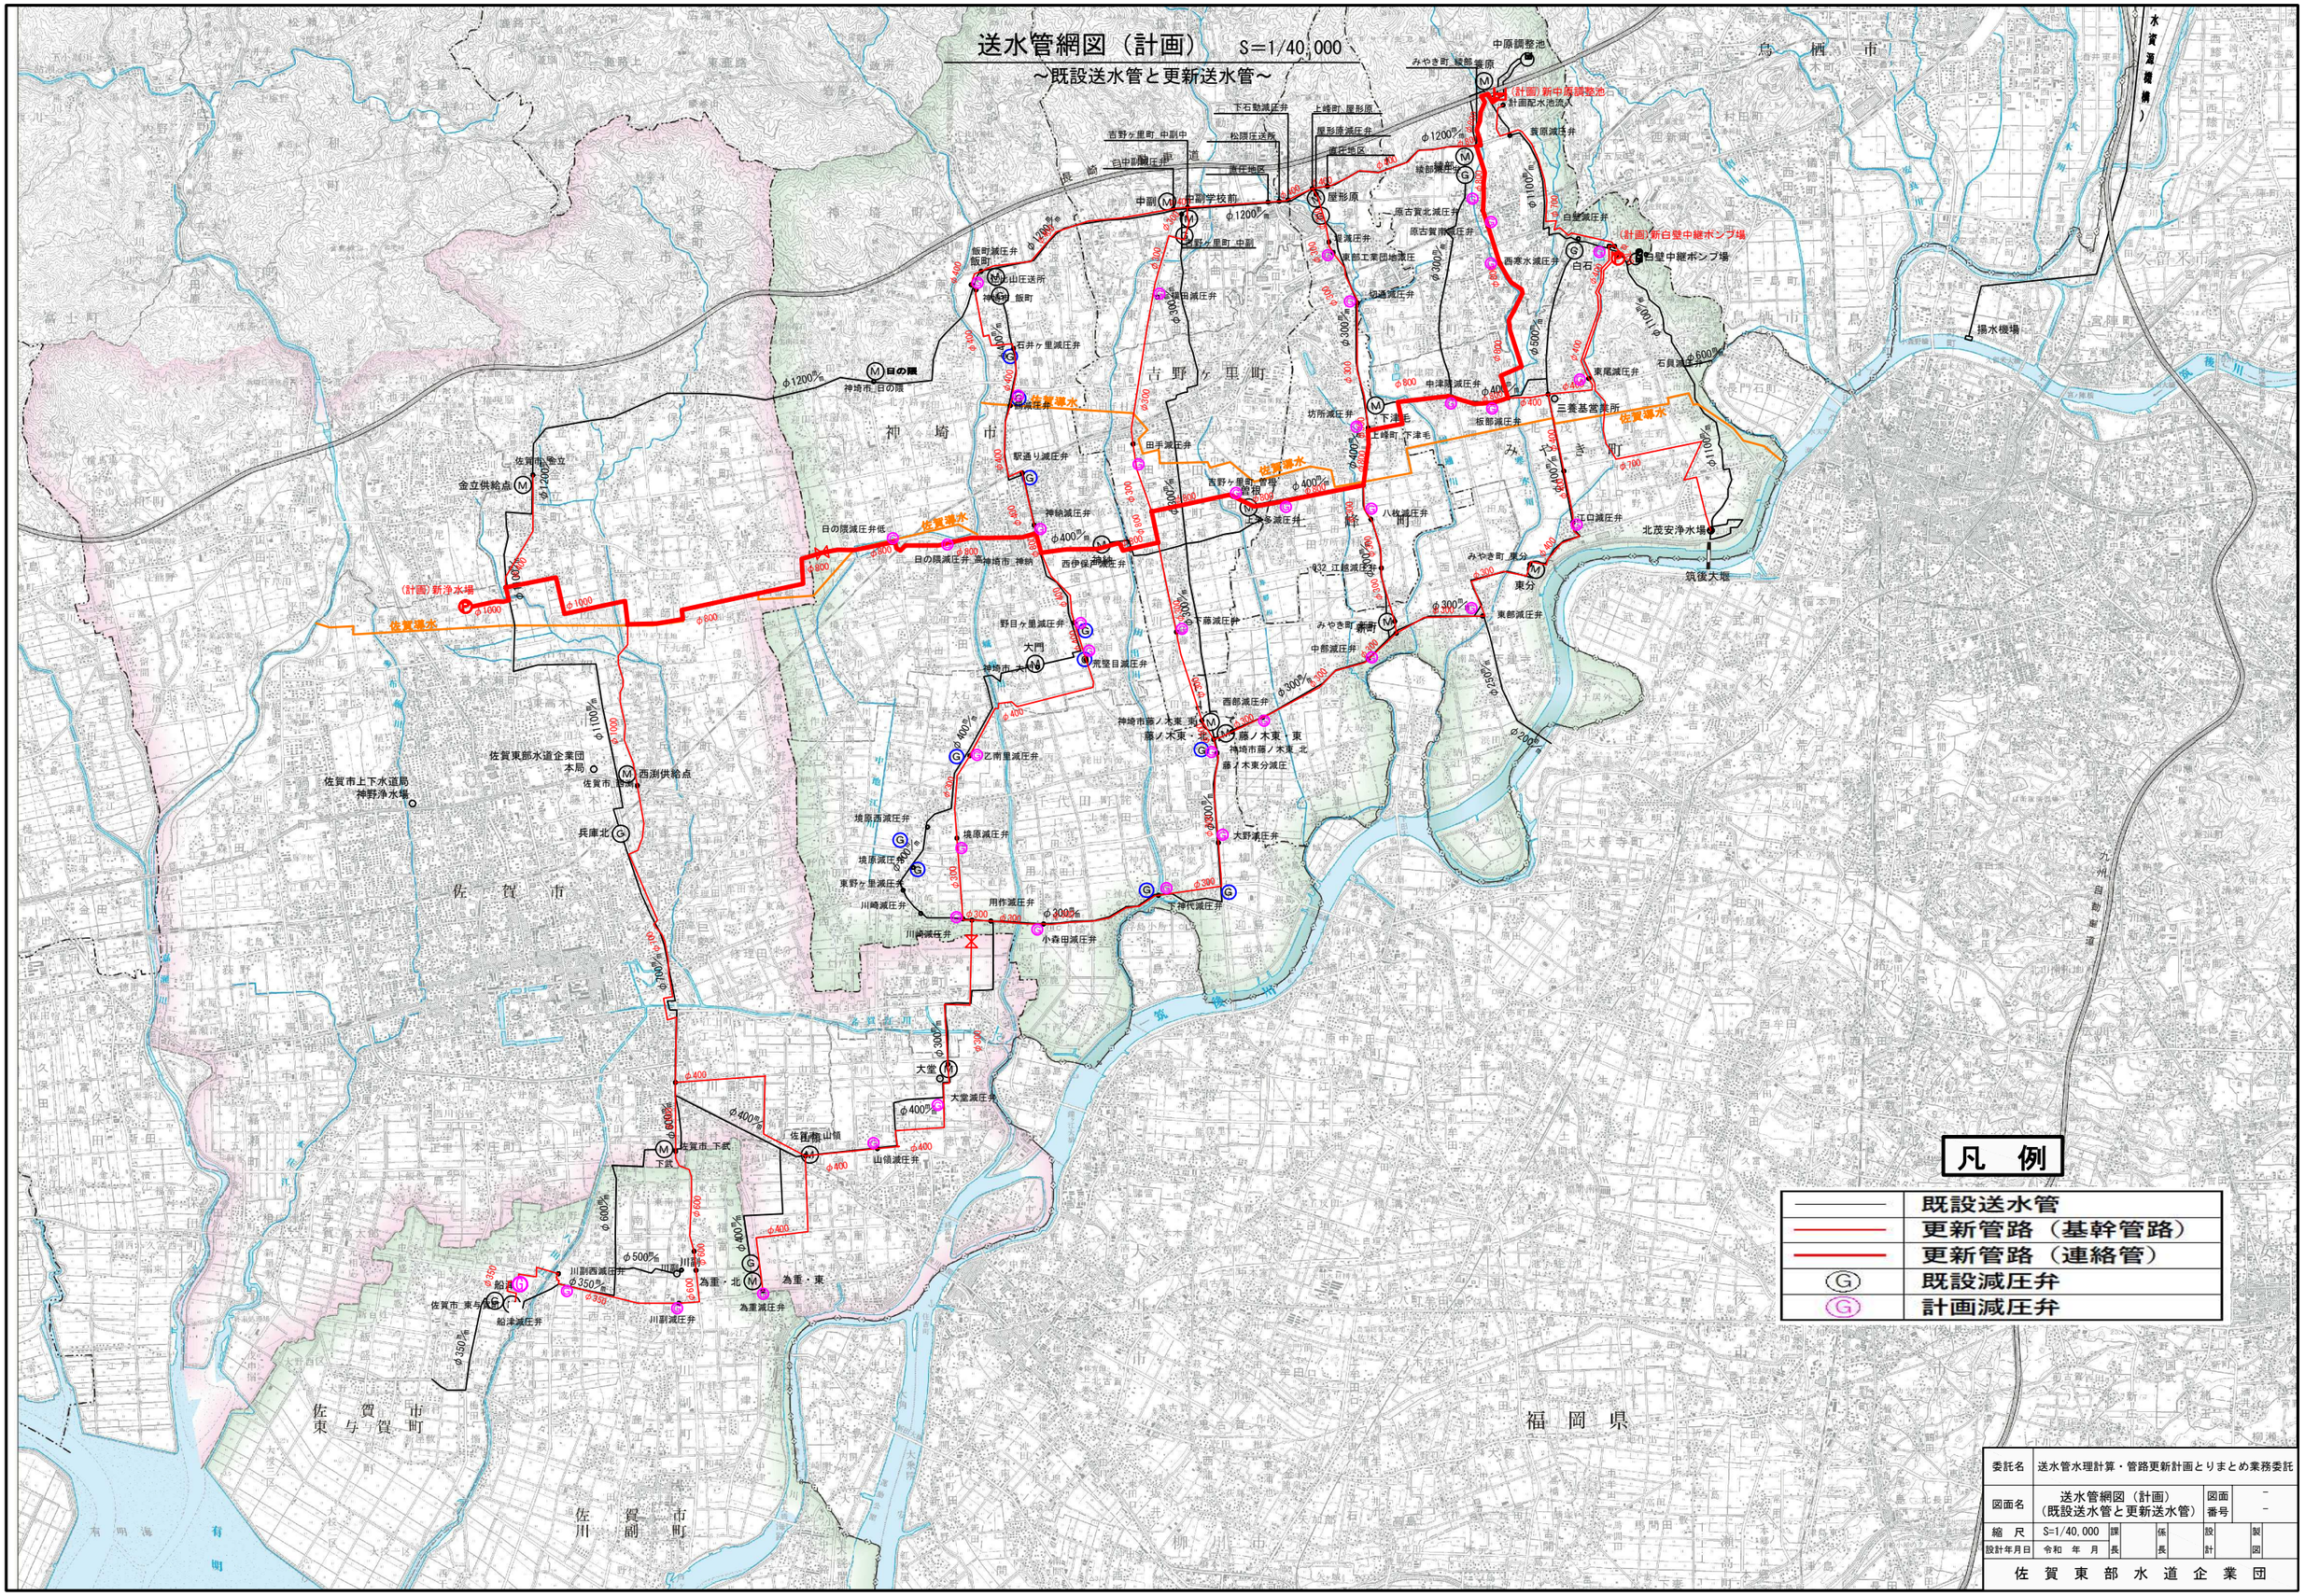

凡　例

	既設送水管
	更新管路（基幹管路）
	更新管路（連絡管）
Ⓖ	既設減圧弁
Ⓖ	計画減圧弁

委託名	送水管水理計算・管路更新計画とりまとめ業務委託								
図面名	送水管網図（計画） （既設送水管と更新送水管）						図面番号	－	－
縮　尺	S=1/40,000	課長		係長		設計		製図	
設計年月日	令和　年　月								
佐　賀　東　部　水　道　企　業　団									