

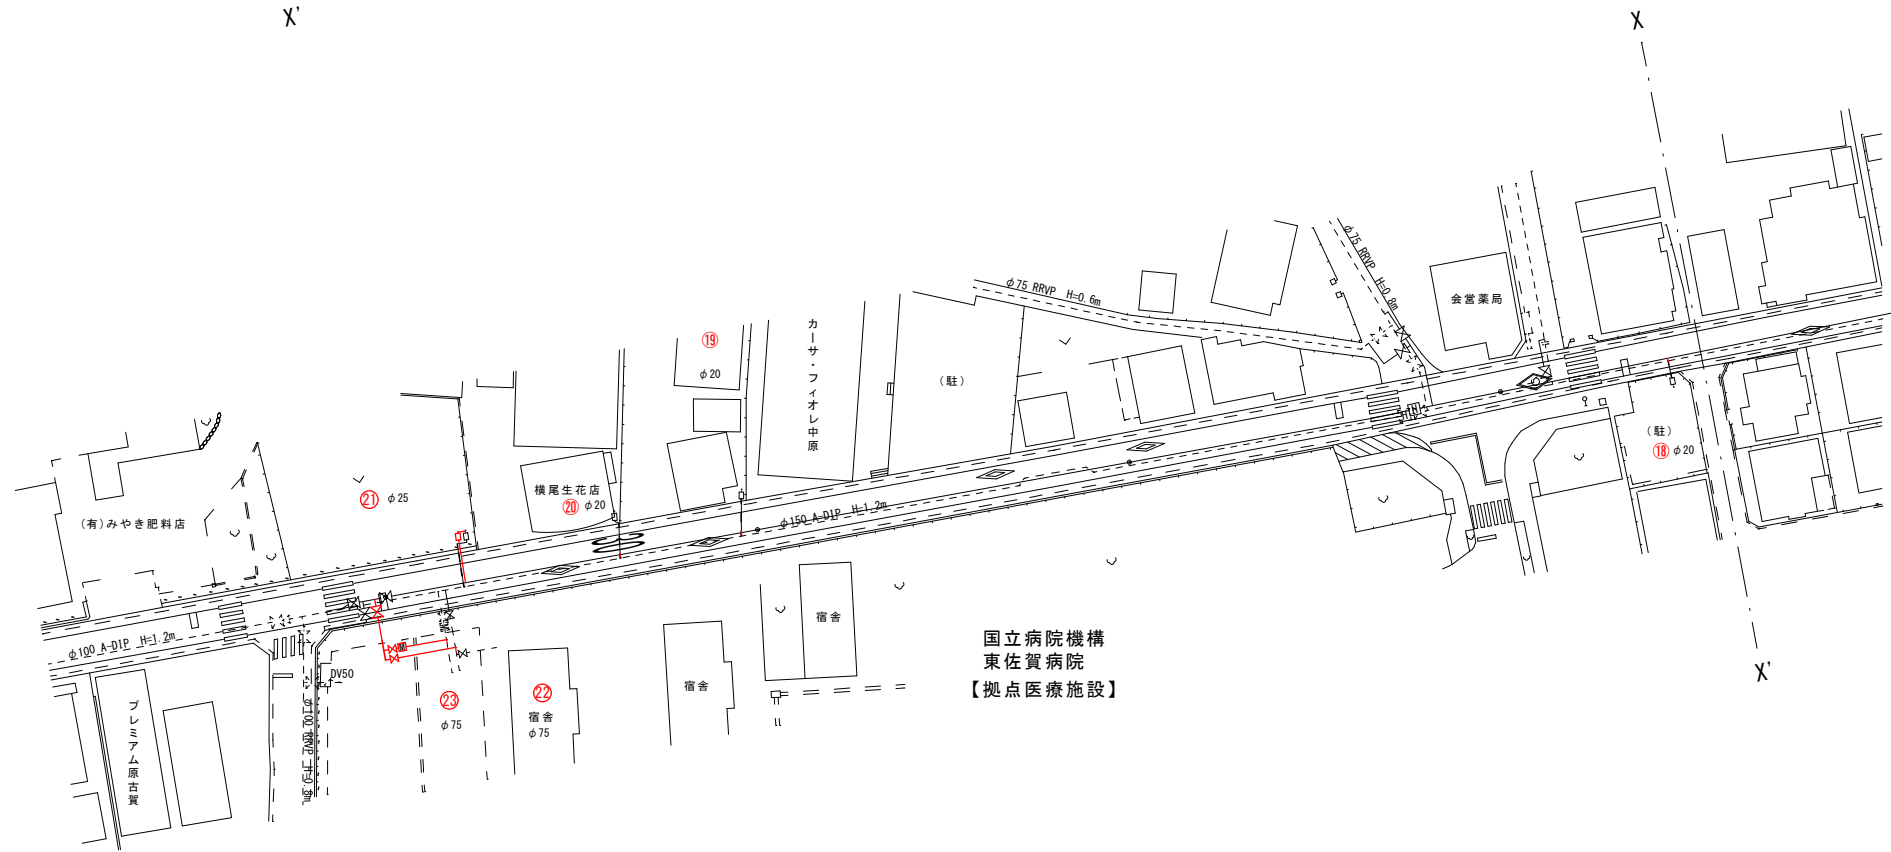


既設管接続工位置図

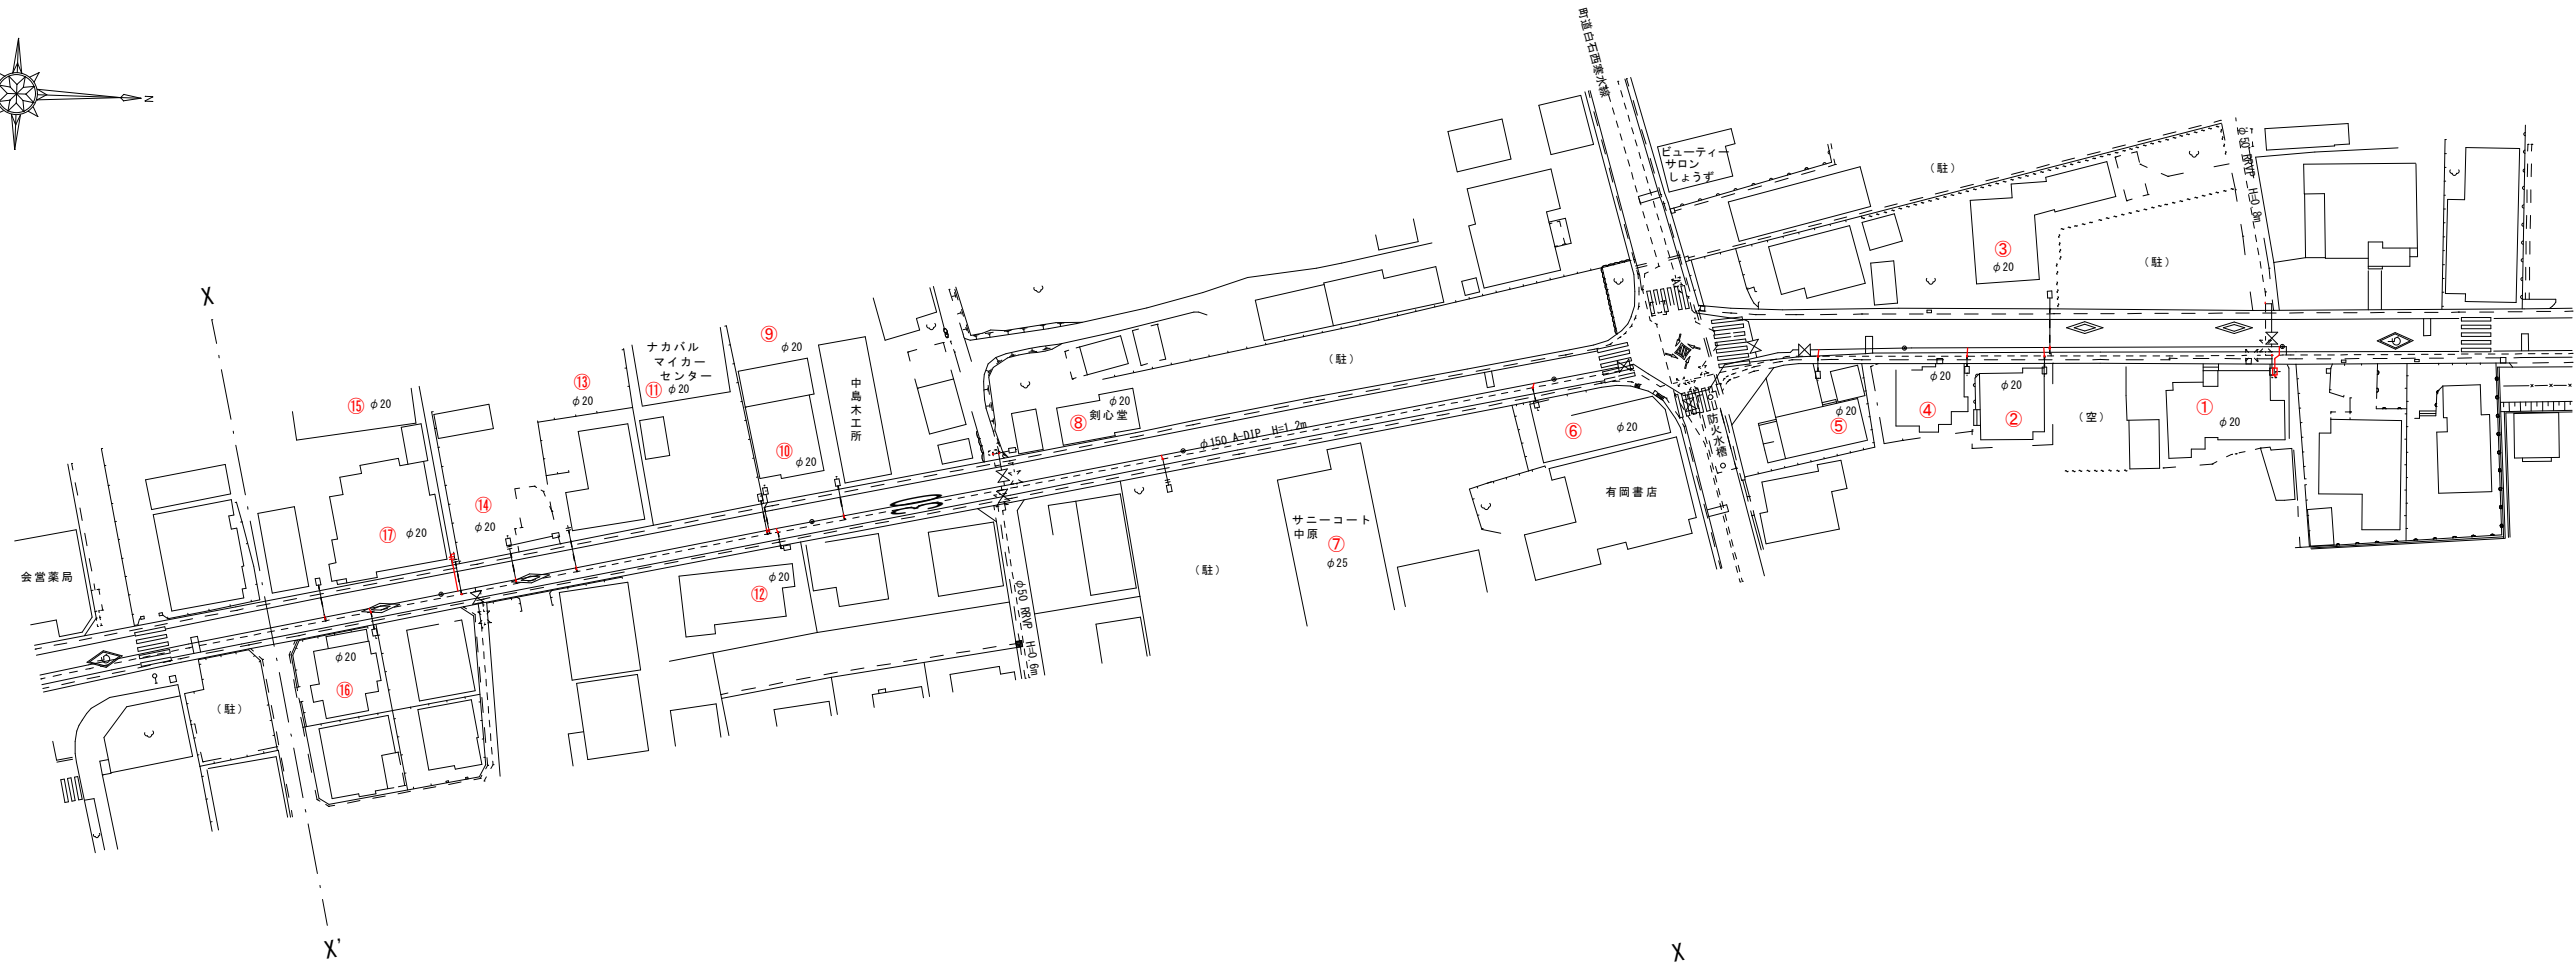

標準配管図

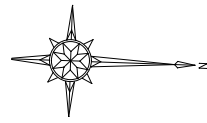