
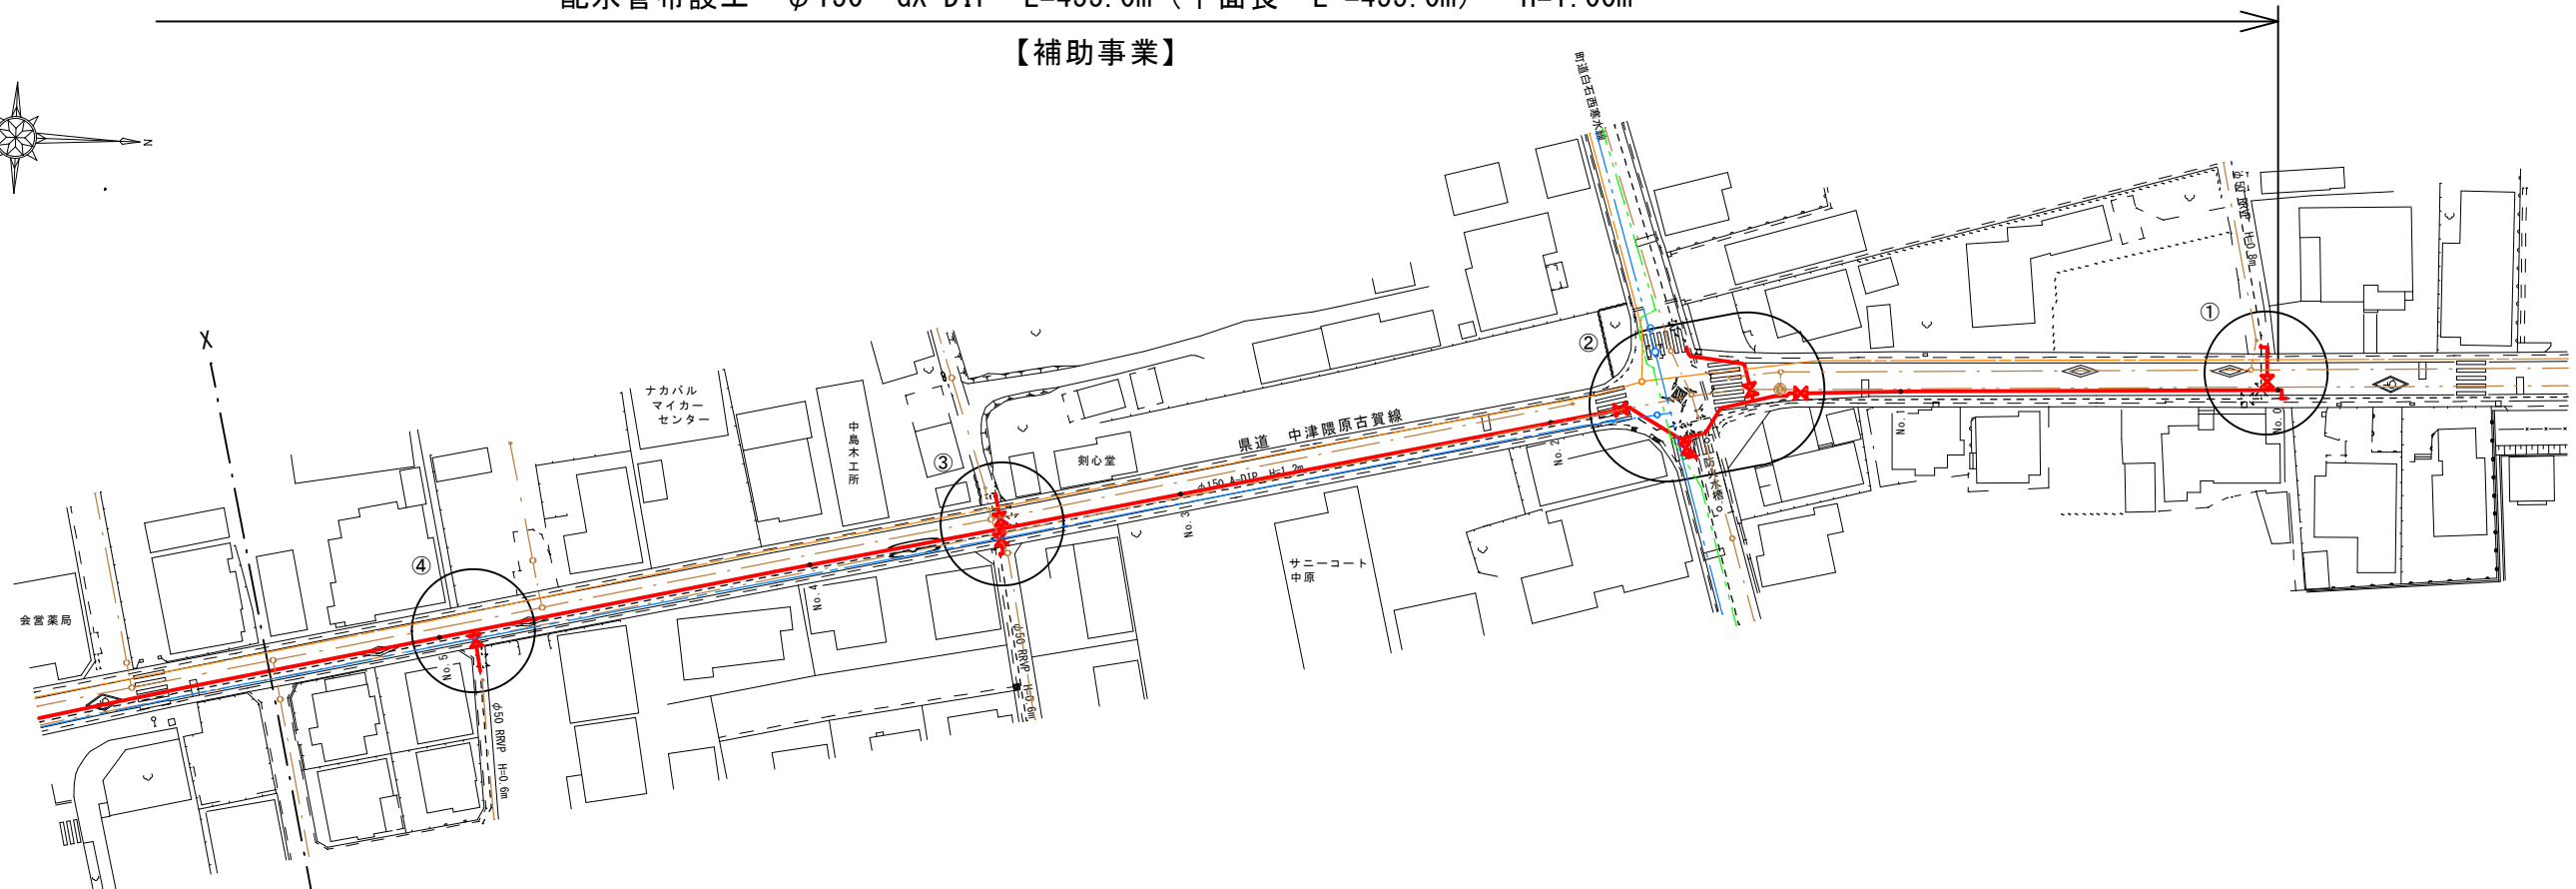



配水管布設工 φ150 GX-DIP L=455.0m (平面長 L'=455.0m) H=1.00m

【補助事業】

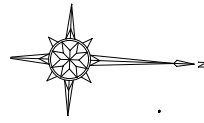

配水管布設工 φ150 GX-DIP L=455.0m (平面長 L'=455.0m) H=1.00m


【補助事業】

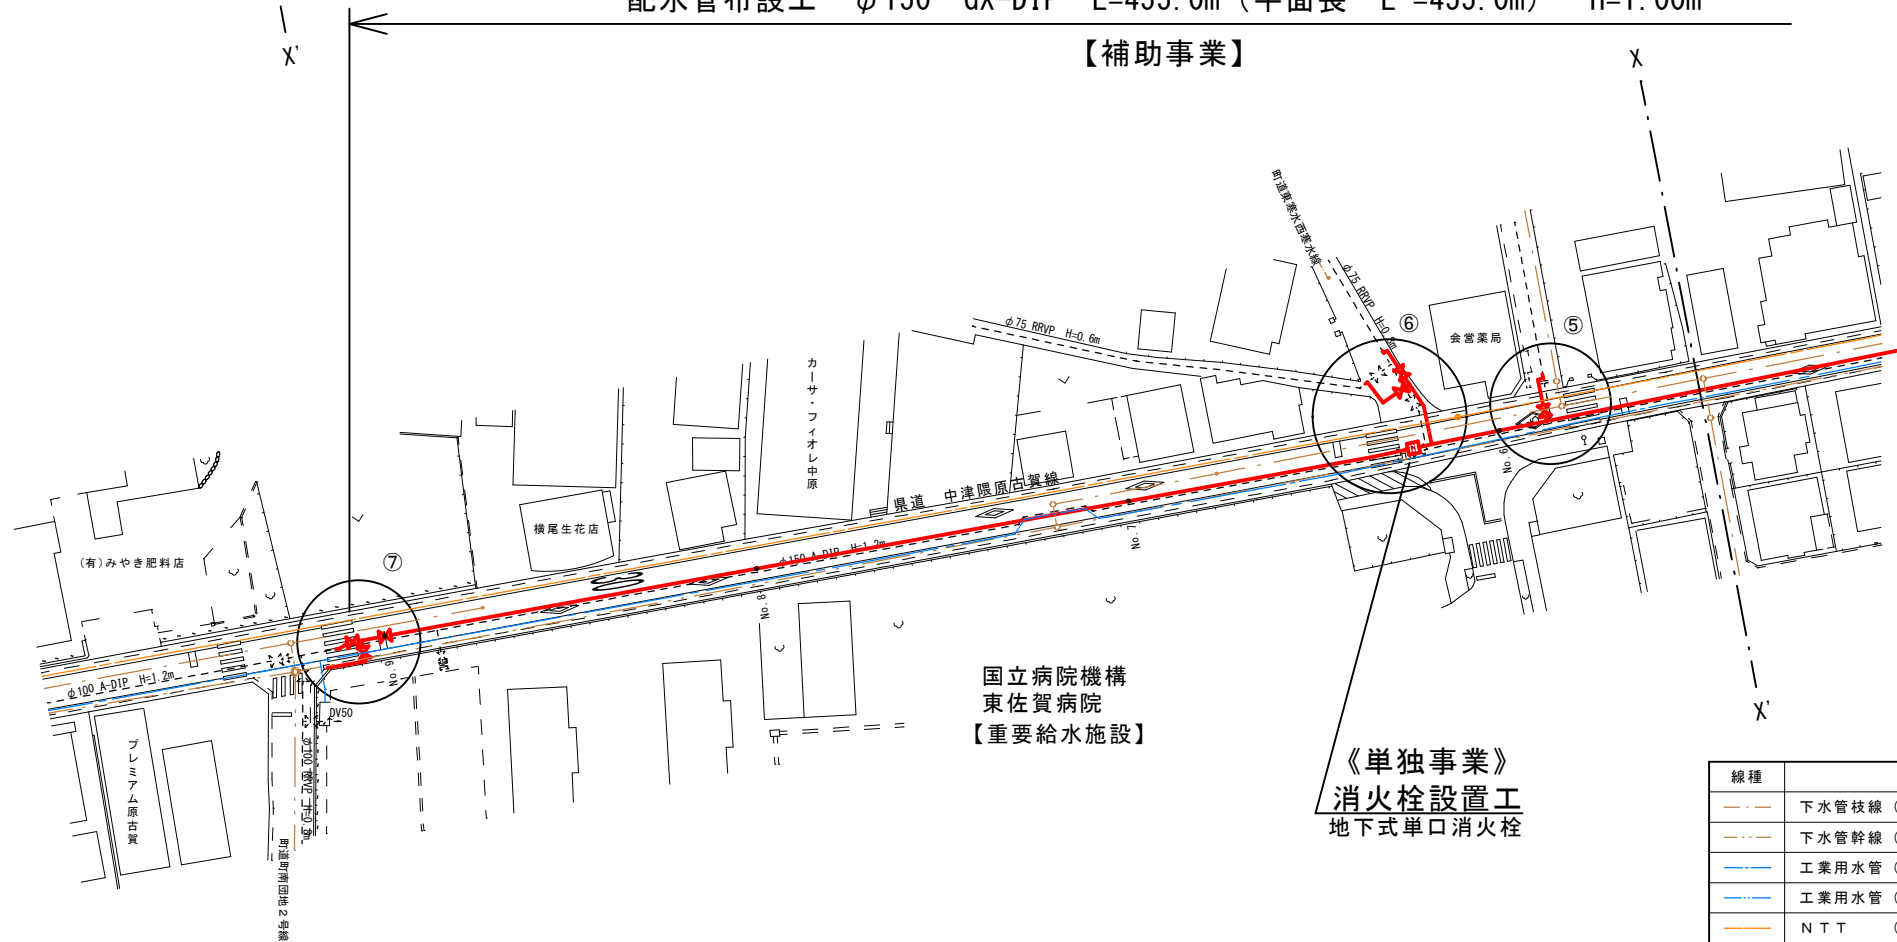

国立病院機構  
東佐賀病院  
【重要給水施設】

《単独事業》  
消火栓設置工  
地下式単口消火栓

位置図 S=1/10,000

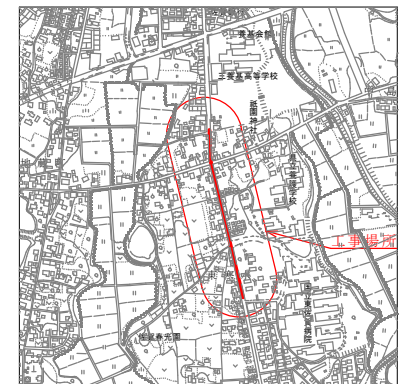




線種	地下埋設物 名称 (構造、規模)
—	下水管枝線 (φ150 VU管)
—	下水管幹線 (φ800 HP、φ390 RM管)
—	工業用水管 (φ150 T形DIP)
—	工業用水管 (φ800 K形DIP、上方に電線管も埋設)
—	NTT (2条 2段、SA(2)V(1or2))
—	農業用水管 (φ250 SGP)

事業名		水道事業	
工事名	みやき町重要給水施設配水管耐震化工事 (その5)		
図面名	平面図 位置図		
尺度	図示	図面番号	1/3
事業主	佐賀東部水道企業団		
施工年度	令和5年度	課長	主任技師

横断図 S=1/100

道路掘削復旧断面図 S=1/20

県道 中津隈原古賀線  
 ※影響部分の端から舗装総縁線までの距離が1.2m以内の場合は、その舗装の総縁線までを影響範囲とする。

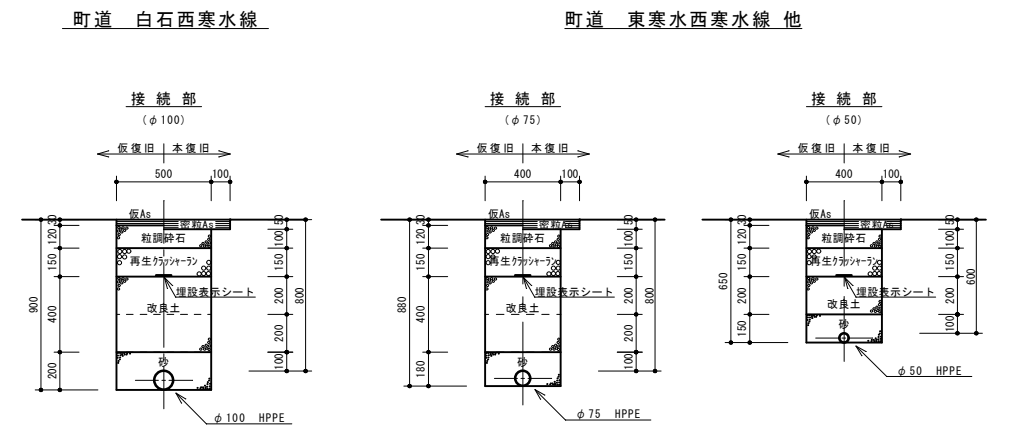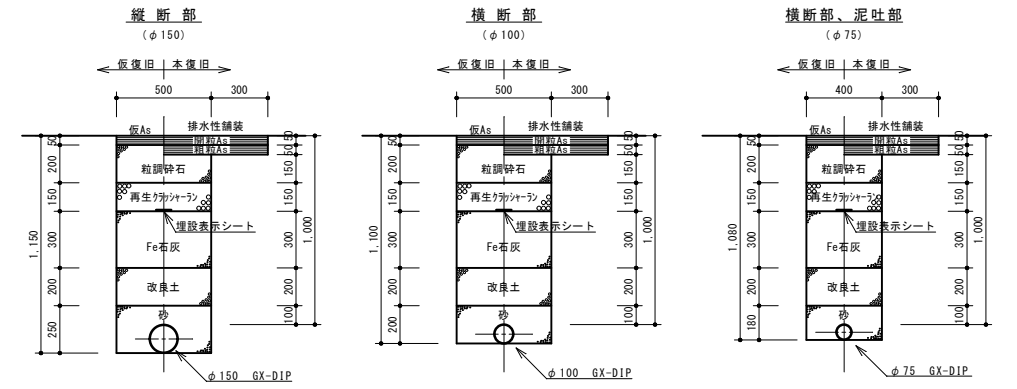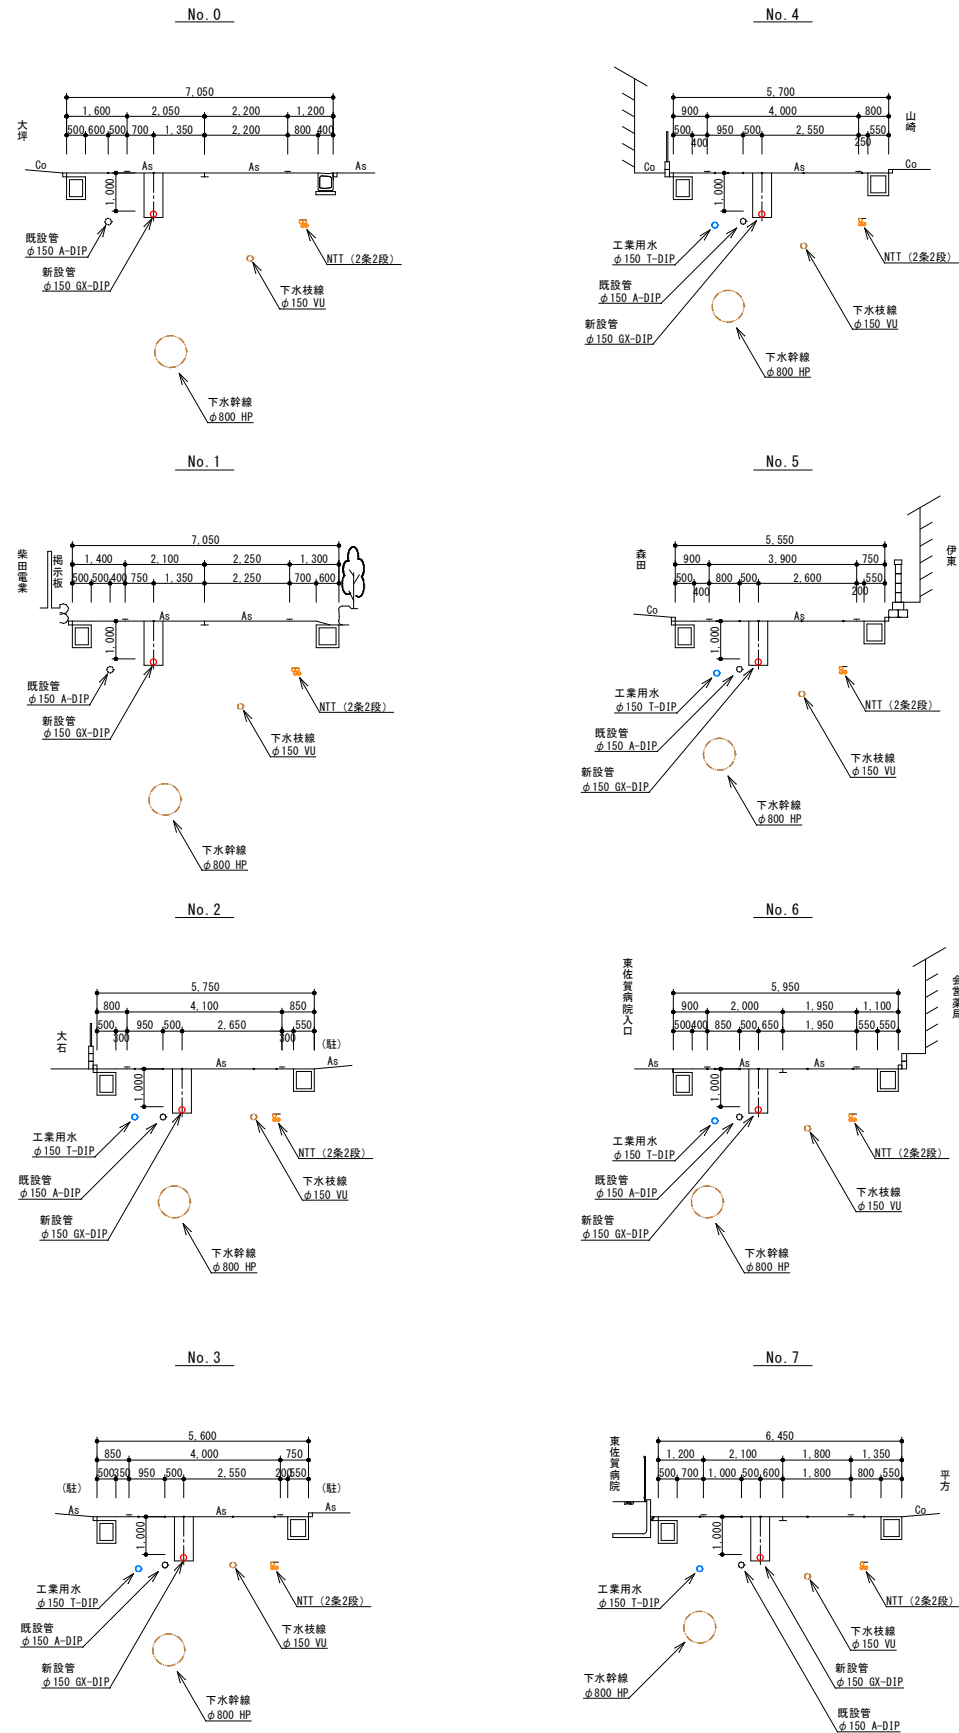

事業名	水道事業		
工事名	みやき町重要給水施設配水管耐震化工事(その5)		
図面名	横断図 道路掘削復旧断面図		
尺度	図示	図面番号	2/3
事業主	佐賀東部水道企業団		
施工年度	令和5年度	課長	課長

# 配管詳細図 【補助事業】


切管表		φ100 HPPE	EF受口付直管 N=1	残	切断
既設管接続工②-E	1	EF受口付	1.00	3.50	2
				0.50	2

切管表		φ75 HPPE	EF受口付直管 N=2	残	切断
既設管接続工⑥-W	1	EF受口付	1.00	4.00	1
				1.00	1
	2	EF受口付	2.80	残	2
				0.40	2
				1.80	2

切管表		φ50 HPPE	EF受口付直管 N=1	残	切断
既設管接続工④-E地	1	EF受口付	1.70	3.40	2
				0.40	2
				2.10	2
				0.50	2



直管：φ150 GX-DIP S種管 N=11+1+1+1+1+14+1+1+1+1+1+26=82本

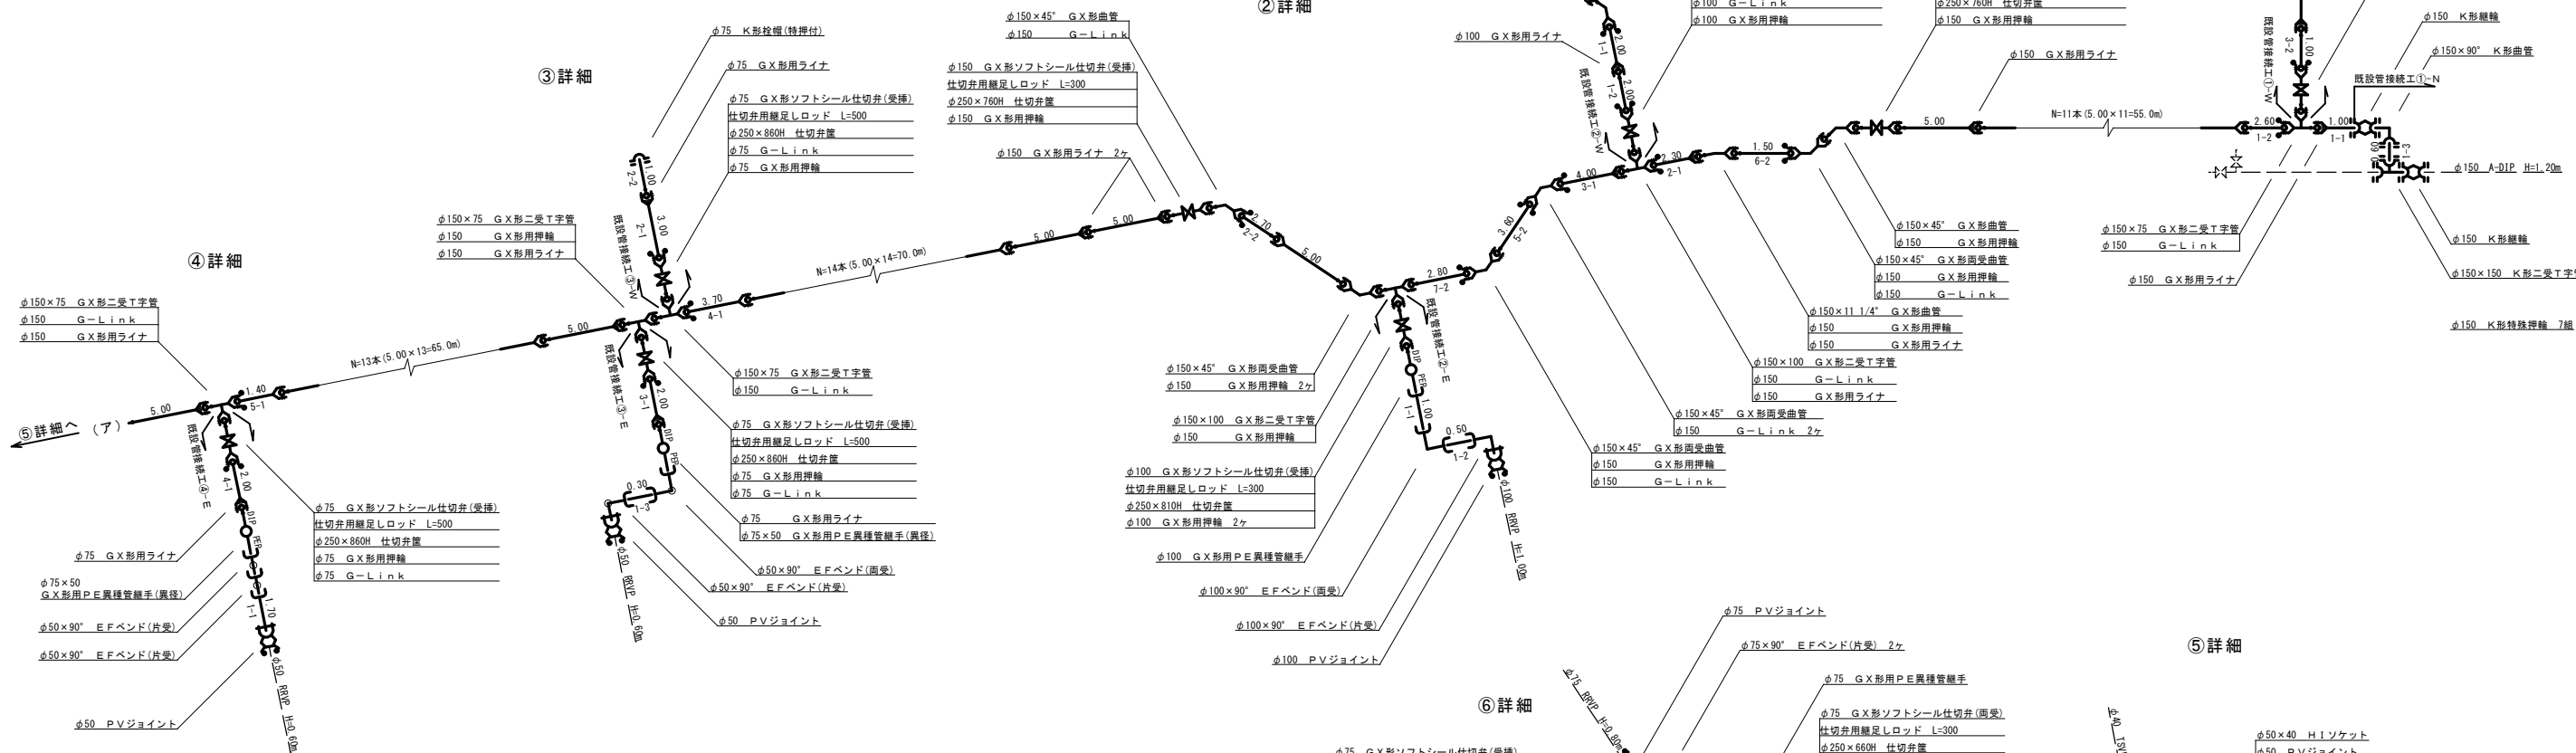
切管表		φ150 GX-DIP	S種管 N=8	残	切断
配水管布設工	1	S種管	1.00	3.40	3
				0.60	3
				0.80	3
				2.60	3
	2	S種管	1.00	2.70	1
				2.30	1
	3	S種管	1.00	4.00	1
				残	1
			1.00	1	
4	S種管	1.00	3.70	0.30	2
			残	2	
			0.30	2	
			1.00	2	
5	S種管	1.00	1.40	3.60	1
			残	1	
			0.70	1	
			1.50	1	
6	S種管	1.00	2.80	0.70	2
			残	2	
			0.20	2	
			2.80	2	
7	S種管	1.00	2.00	0.20	2
			残	2	
			0.20	2	
			2.80	2	
8	S種管	1.00	4.20	0.80	1
			残	1	
			0.80	1	

直管：φ100 GX-DIP S種管 N=1本

切管表		φ100 GX-DIP	S種管 N=2	残	切断
配水管布設工 (既設管接続工)	1	S種管	1.00	2.00	1
				2.00	1
	2	S種管	1.00	0.70	2
			残	2	
			0.80	2	

直管：φ75 GX-DIP S種管 N=1+1=2本

切管表		φ75 GX-DIP	S種管 N=5	残	切断
配水管布設工 (既設管接続工)	1	S種管	1.00	3.90	1
				残	1
				0.10	1
	2	S種管	1.00	3.00	0
				残	1
			1.00	1	
3	S種管	1.00	2.00	残	1
			1.00	1.00	1
4	S種管	1.00	2.00	残	1
			1.00	2.00	1
5	S種管	1.00	3.00	残	1
			1.00	1.00	1

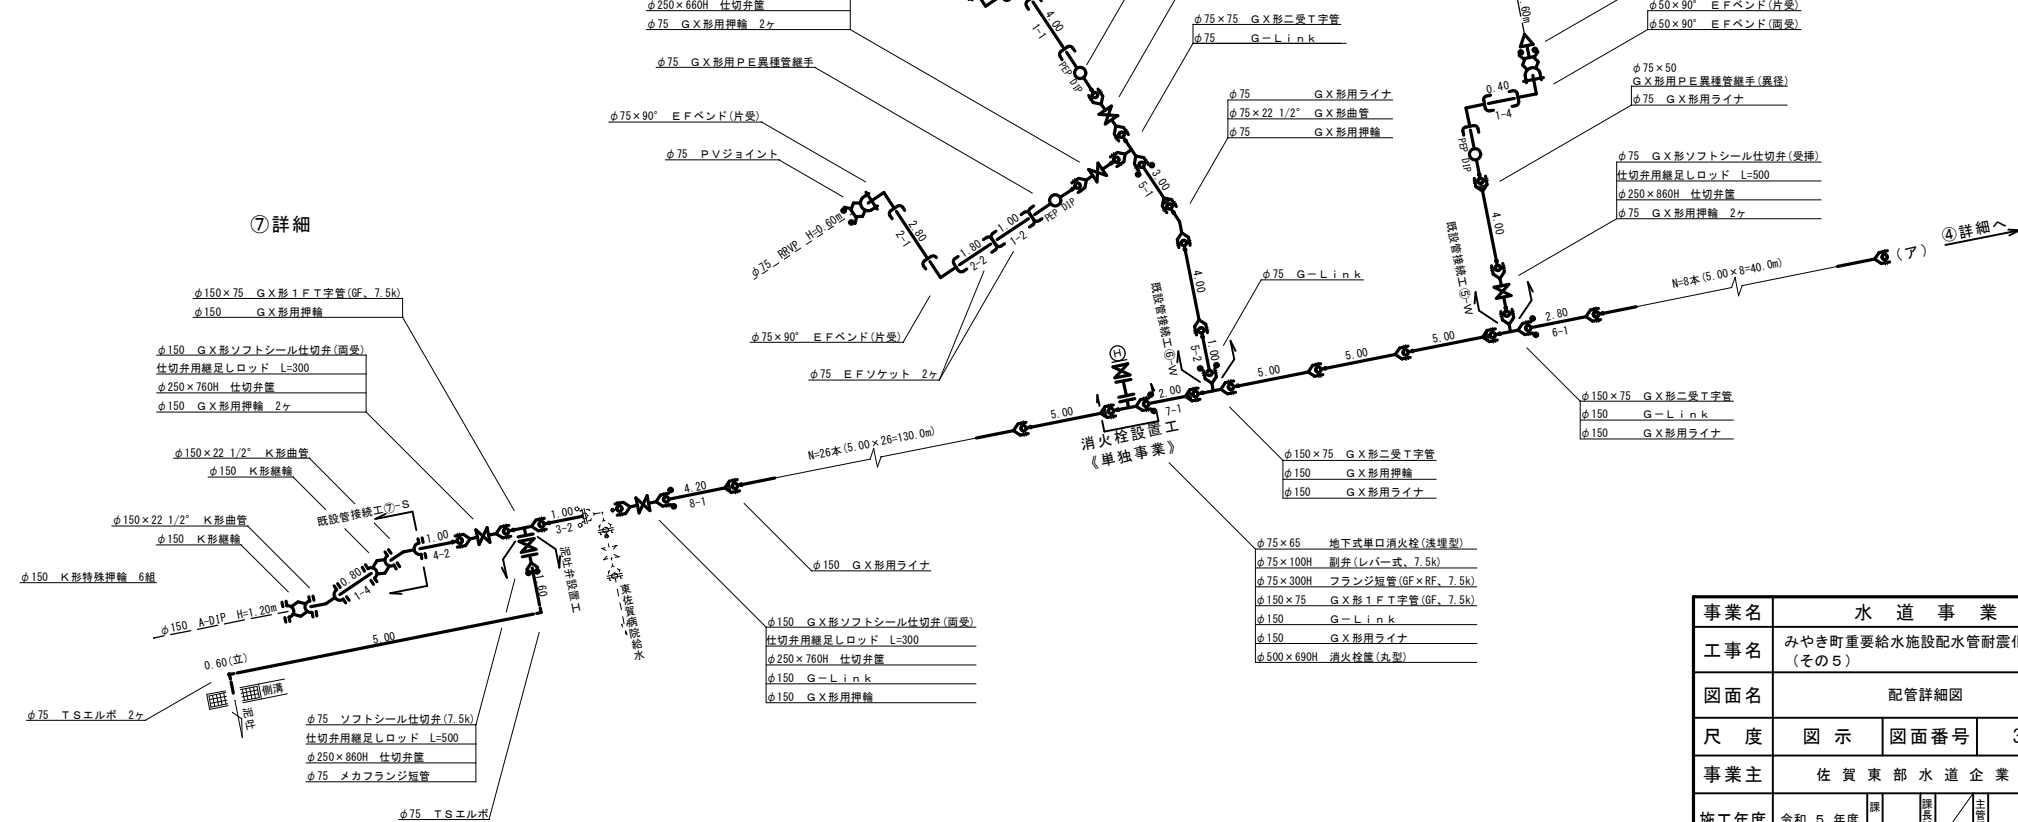

事業名		水道事業	
工事名	みやき町重要給水施設配水管耐震化工事 (その5)		
図面名	配管詳細図		
尺度	図示	図面番号	3/3
事業主	佐賀東部水道企業団		
施工年度	令和5年度	課長	主任技師
		技師	技師
		技師	技師
		技師	技師
		技師	技師