

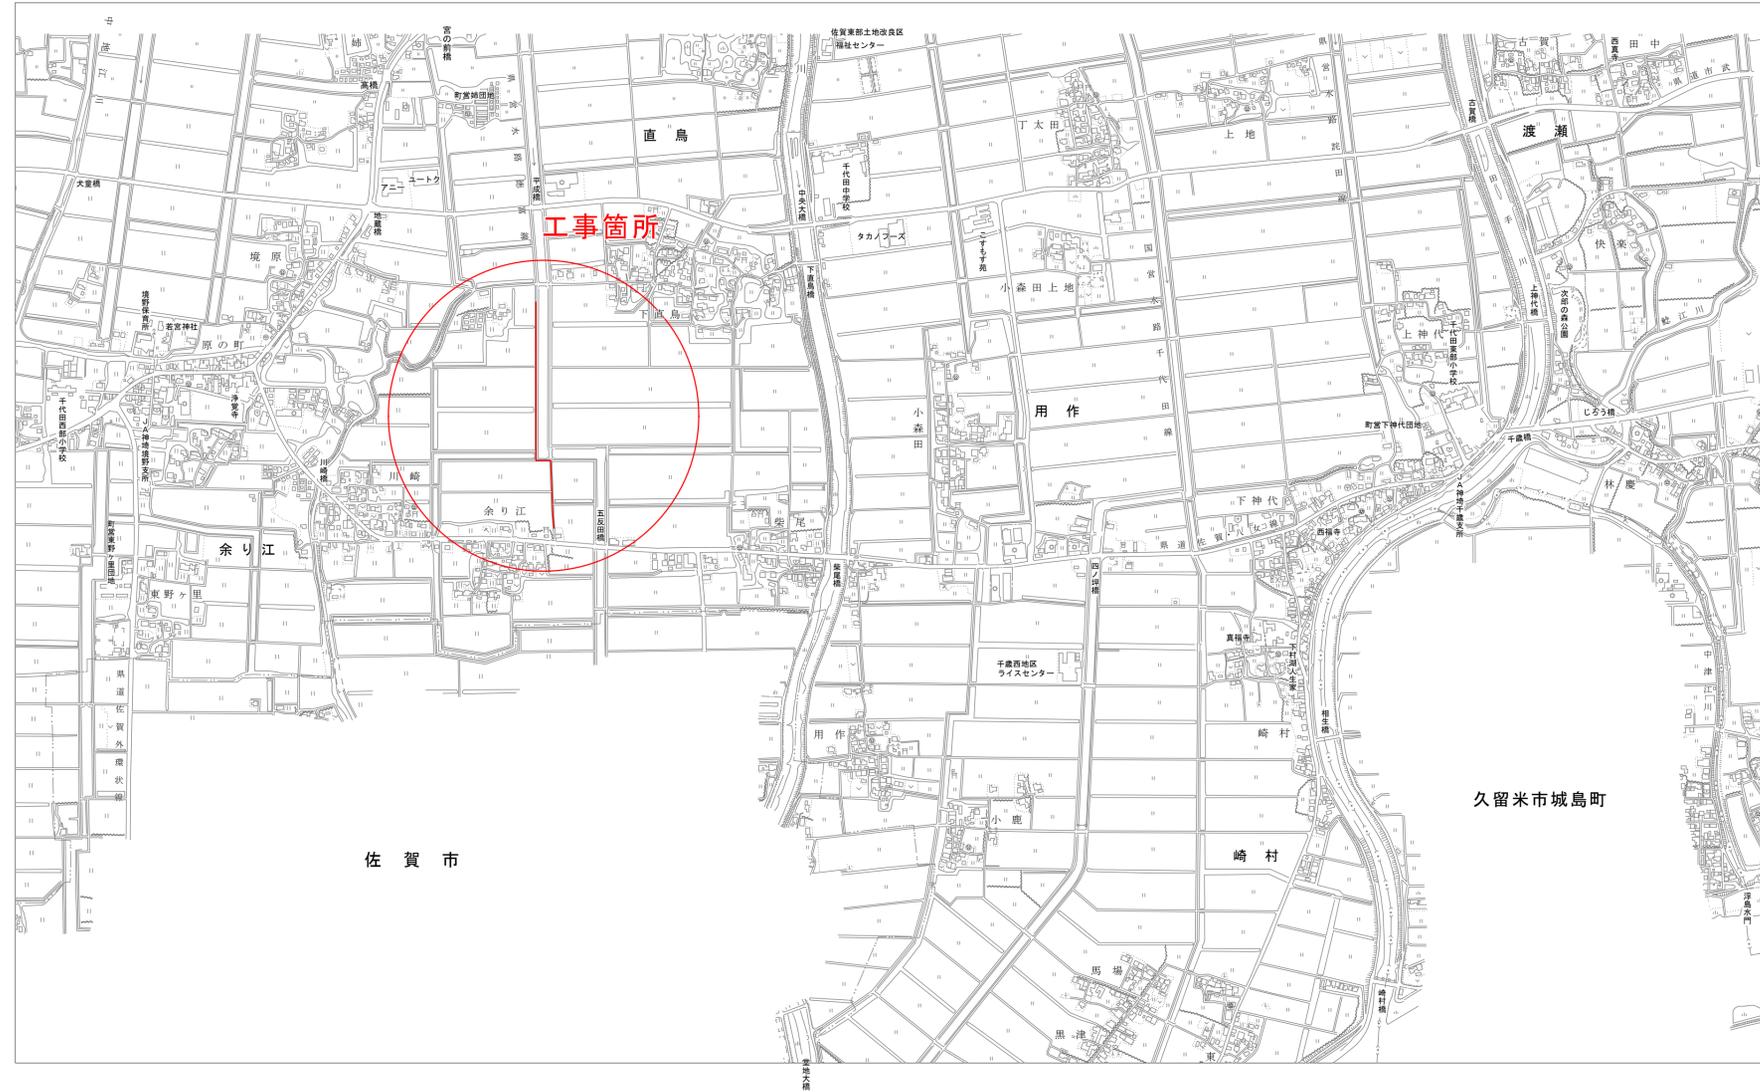



位置図 S=1/10,000

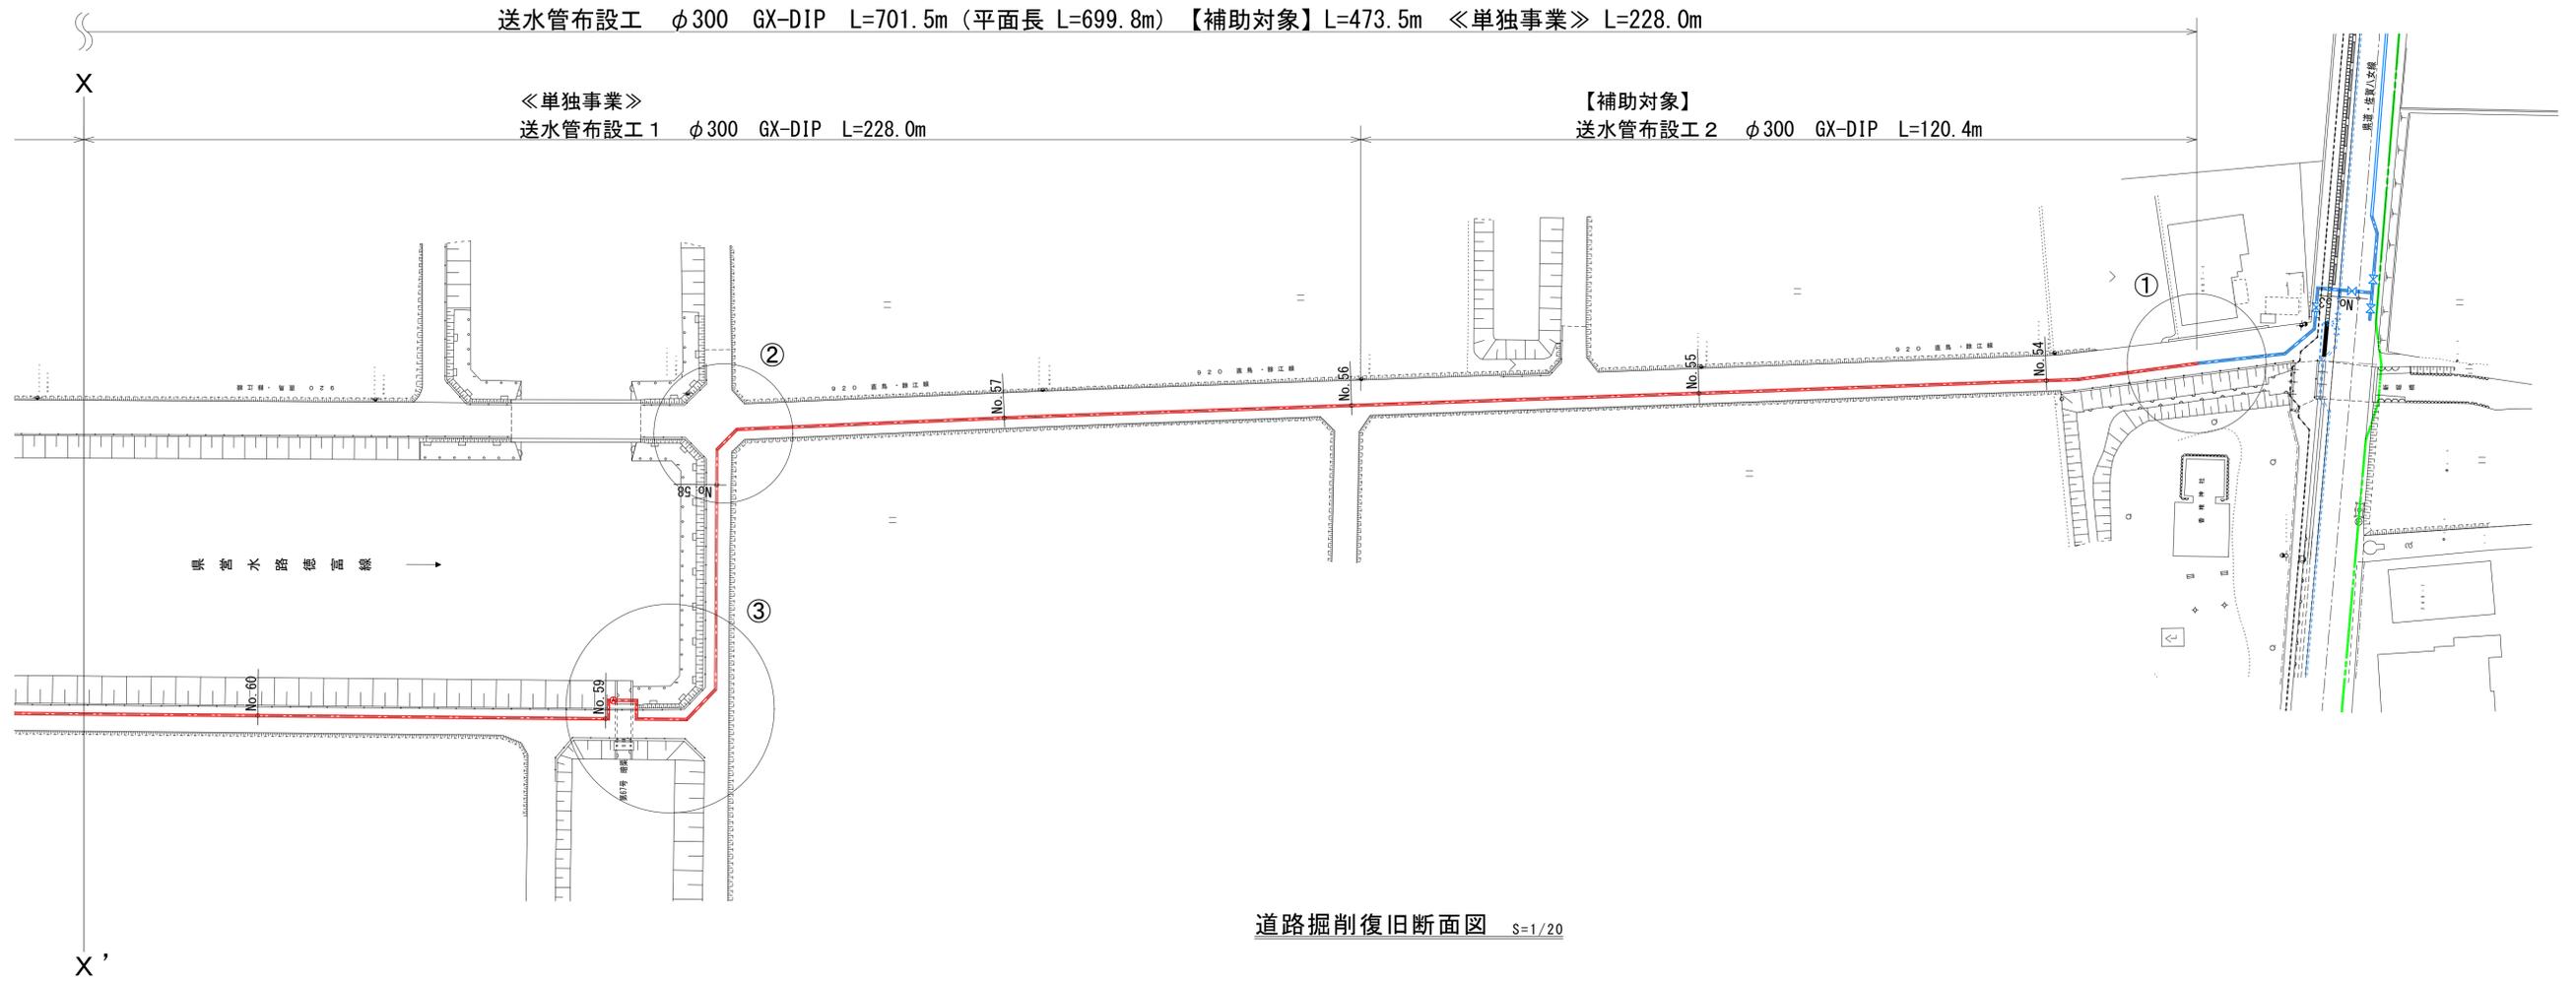

事業名	水道用水供給事業			
工事名	第5工区送水管更新工事(その5)			
図面名	位置図			
尺度	図示	図面番号	01/07	
事業主	佐賀東部水道企業団			
施工年度	令和5年度	課長	課長補佐	主任係長 担当

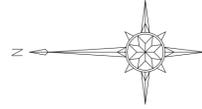


道路掘削復旧断面図 S=1/20

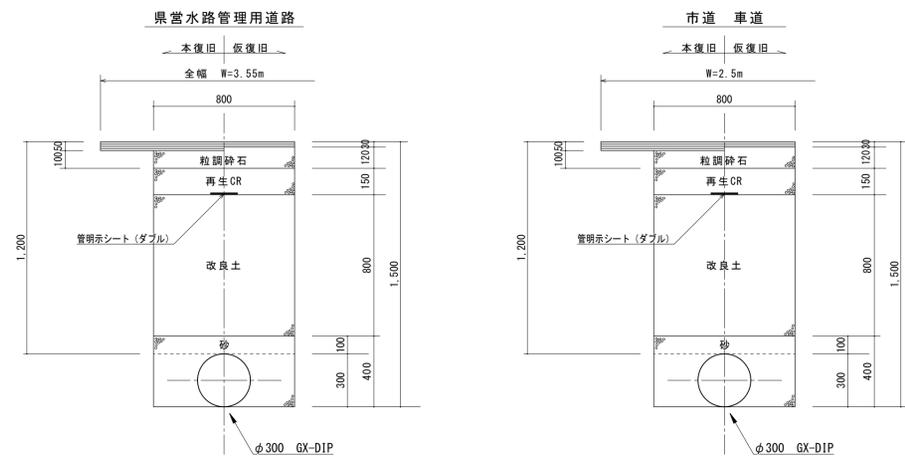

事業名	水道用水供給事業		
工事名	第5工区送水管更新工事(その5)		
図面名	平面図	道路掘削復旧断面図	
尺度	図示	図面番号	02/07
事業主	佐賀東部水道企業団		
施工年度	令和5年度	課長	課長補佐 主任係長 担当係長

平面図 S=1/500

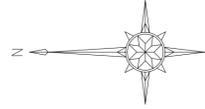


送水管布設工 φ300 GX-DIP L=701.5m (平面長 L=699.8m) 【補助対象】 L=473.5m <<単独事業>> L=228.0m

【補助対象】
送水管布設工 2 φ300 GX-DIP L=353.1m

X


県営水路徳富線 →

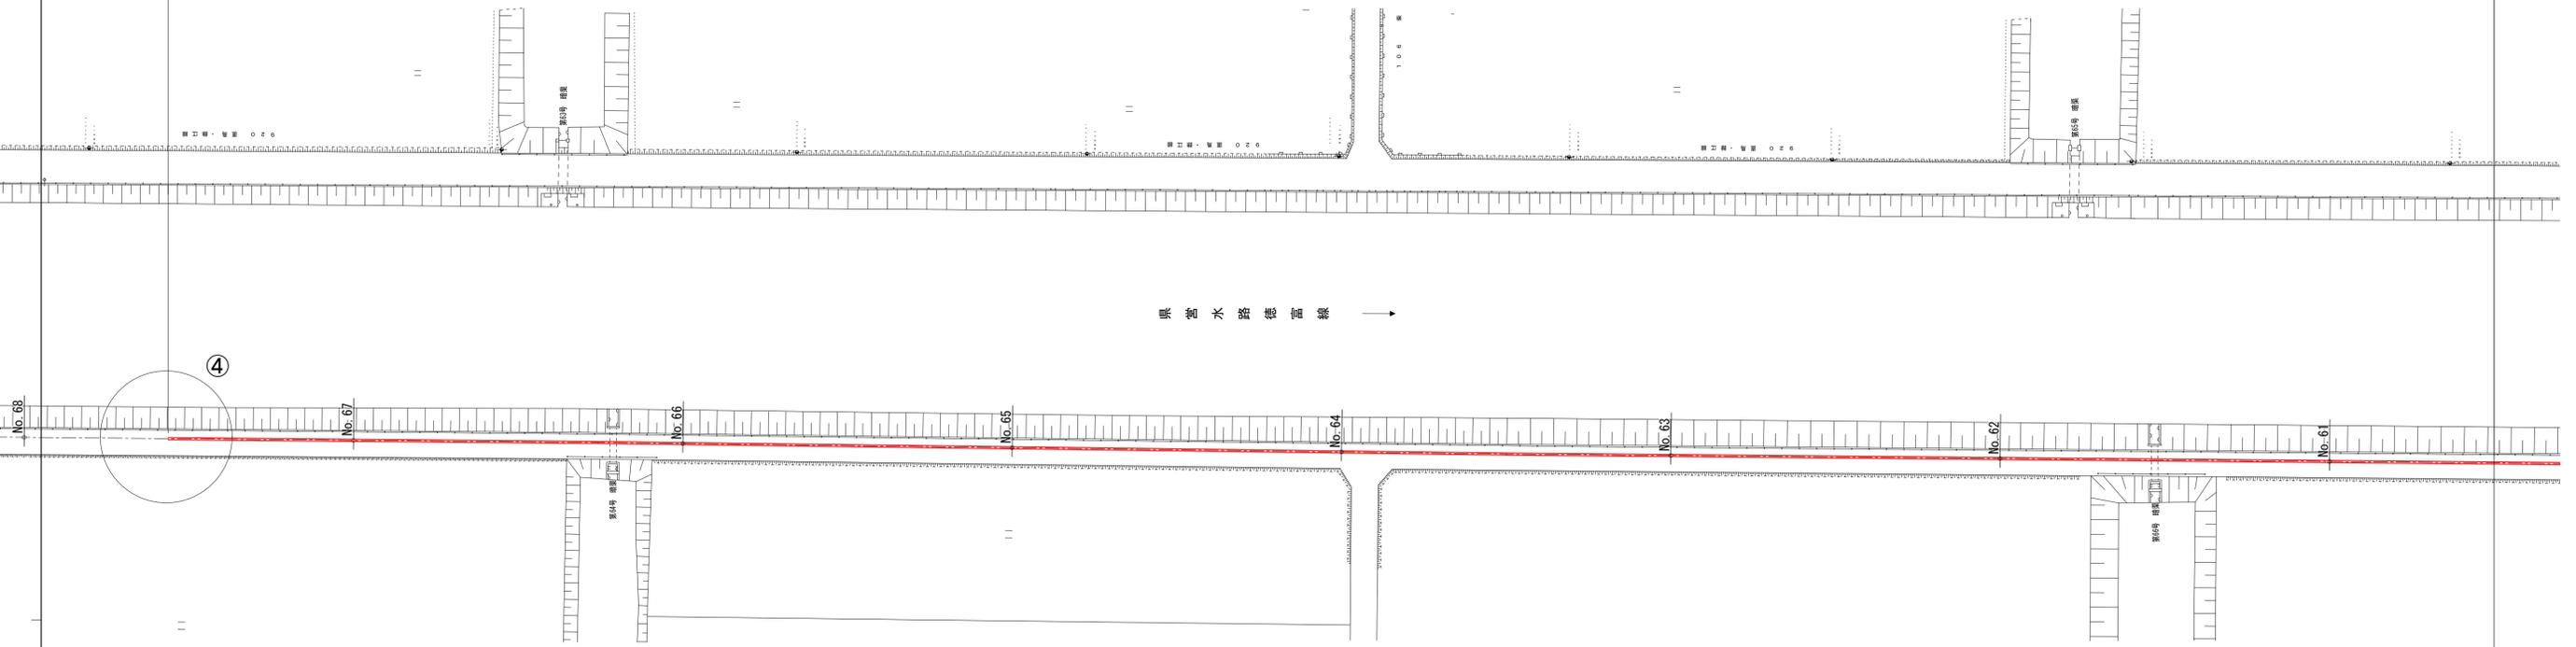


事業名	水道用水供給事業		
工事名	第5工区送水管更新工事(その5)		
図面名	平面図		
尺度	図示	図面番号	03/07
事業主	佐賀東部水道企業団		
施工年度	令和5年度	課長	課長補佐 主任係長 担当

横断図 S=1/100


No. 57

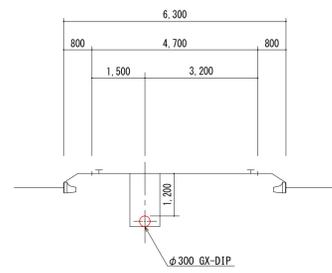


No. 61

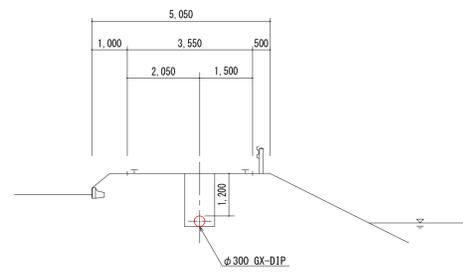


No. 65

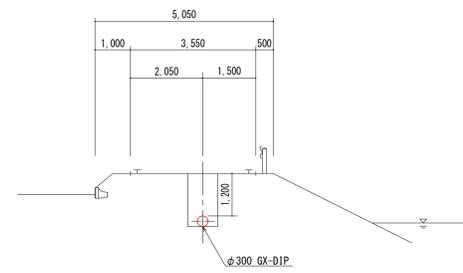


No. 56

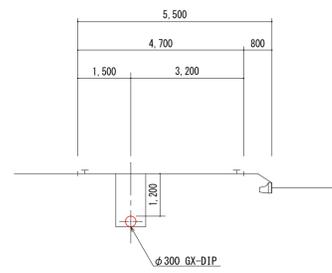


No. 60

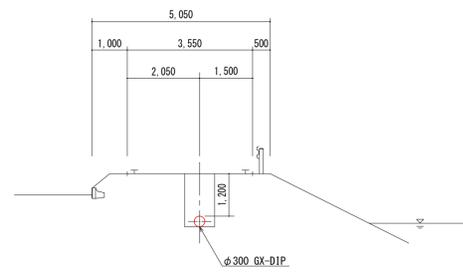


No. 64

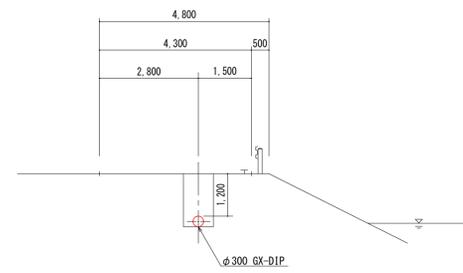


No. 55

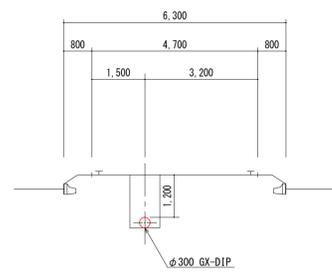


No. 59

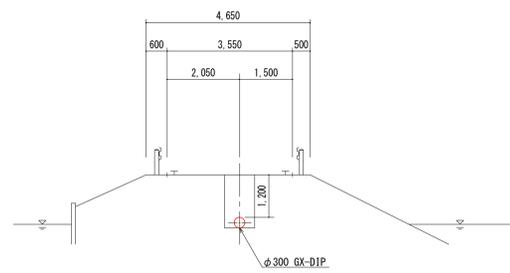


No. 63

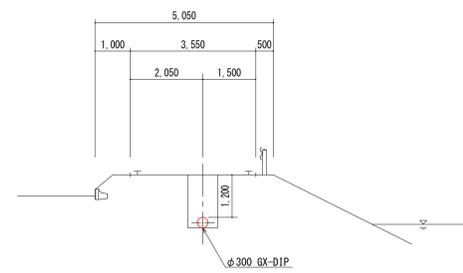


No. 67

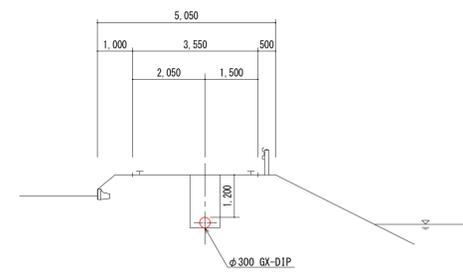


No. 54

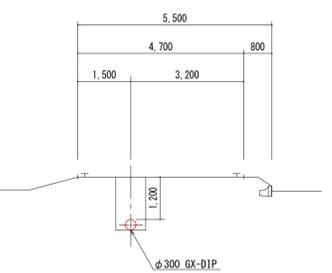


No. 58

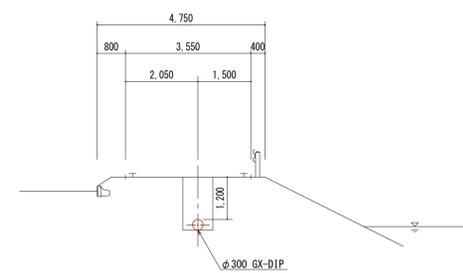

No. 62

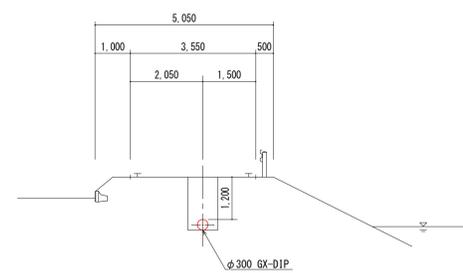


No. 66

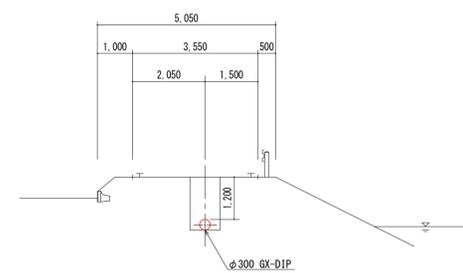

事業名	水道用水供給事業		
工事名	第5工区送水管更新工事(その5)		
図面名	横断図		
尺度	図示	図面番号	04/07
事業主	佐賀東部水道企業団		
施工年度	令和5年度	課長	課長補佐 主任係長 担当



縦断図 V=1/50
H=1/1000

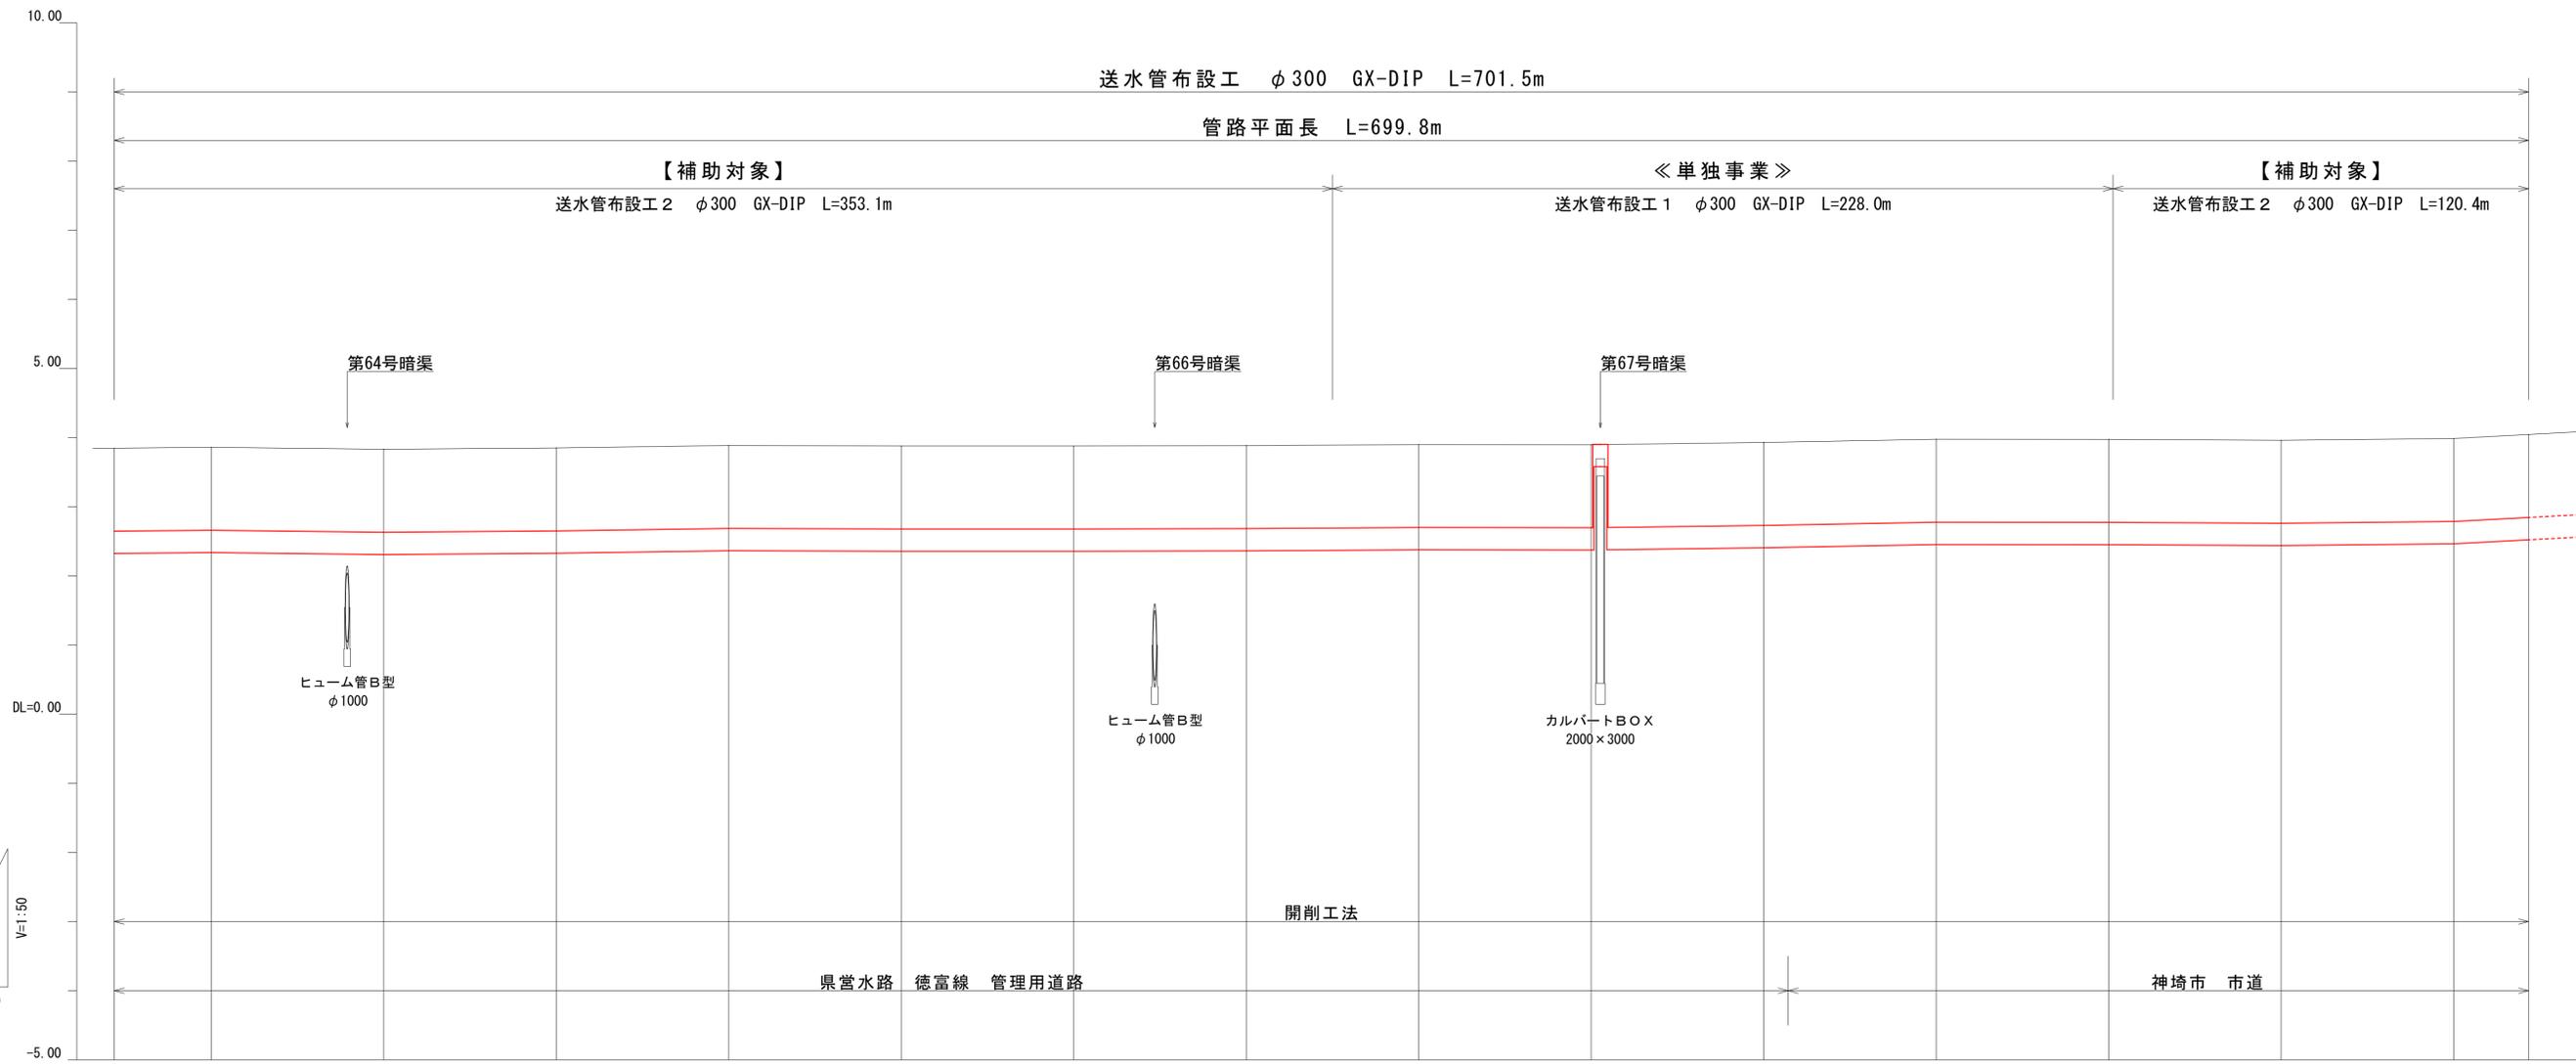

土被り	1.20	1.20	1.20	1.20	1.20	1.20	1.20	1.20	1.20	1.20	1.20	1.20	1.20	1.20	1.20	1.20	1.20	1.20
地盤高	3.848	3.860	3.832	3.851	3.887	3.879	3.879	3.885	3.900	3.897	3.930	3.977	3.975	3.962	3.987	4.046		
追加距離	699.8	671.7	621.7	571.7	521.7	471.7	421.7	371.7	321.7	271.7	221.7	171.7	121.7	71.7	21.7	0.0		
単距離	28.1	50.0	50.0	50.0	50.0	50.0	50.0	50.0	50.0	50.0	50.0	50.0	50.0	50.0	21.7	0.0		
測点番号	+28.1	No.67	No.66	No.65	No.64	No.63	No.62	No.61	No.60	No.59	No.58	No.57	No.56	No.55	No.54	+28.3		

事業名	水道用水供給事業			
工事名	第5工区送水管更新工事(その5)			
図面名	縦断図			
尺度	図示	図面番号	05/07	
事業主	佐賀東部水道企業団			
施工年度	令和5年度	課長	課長補佐	主任係長

配管詳細図

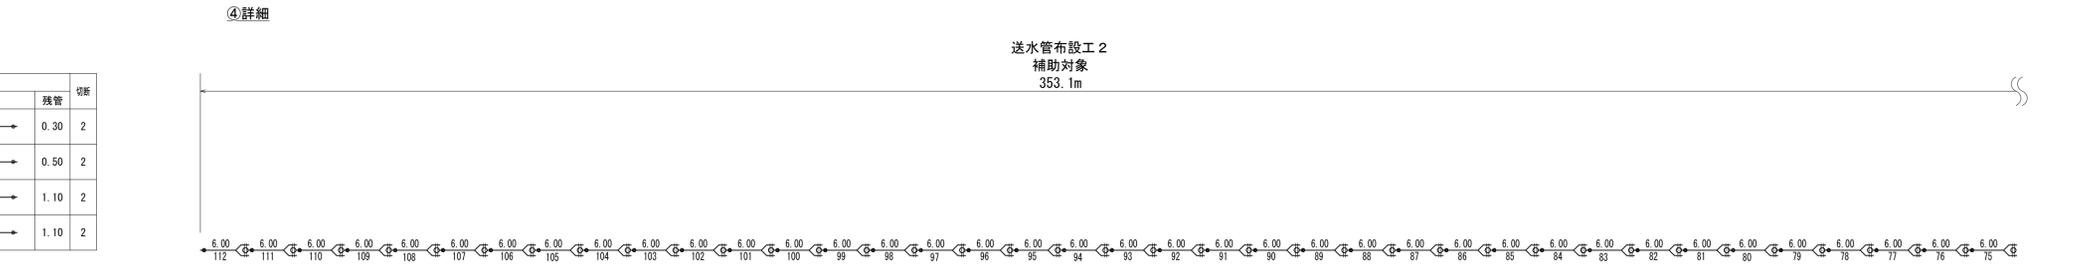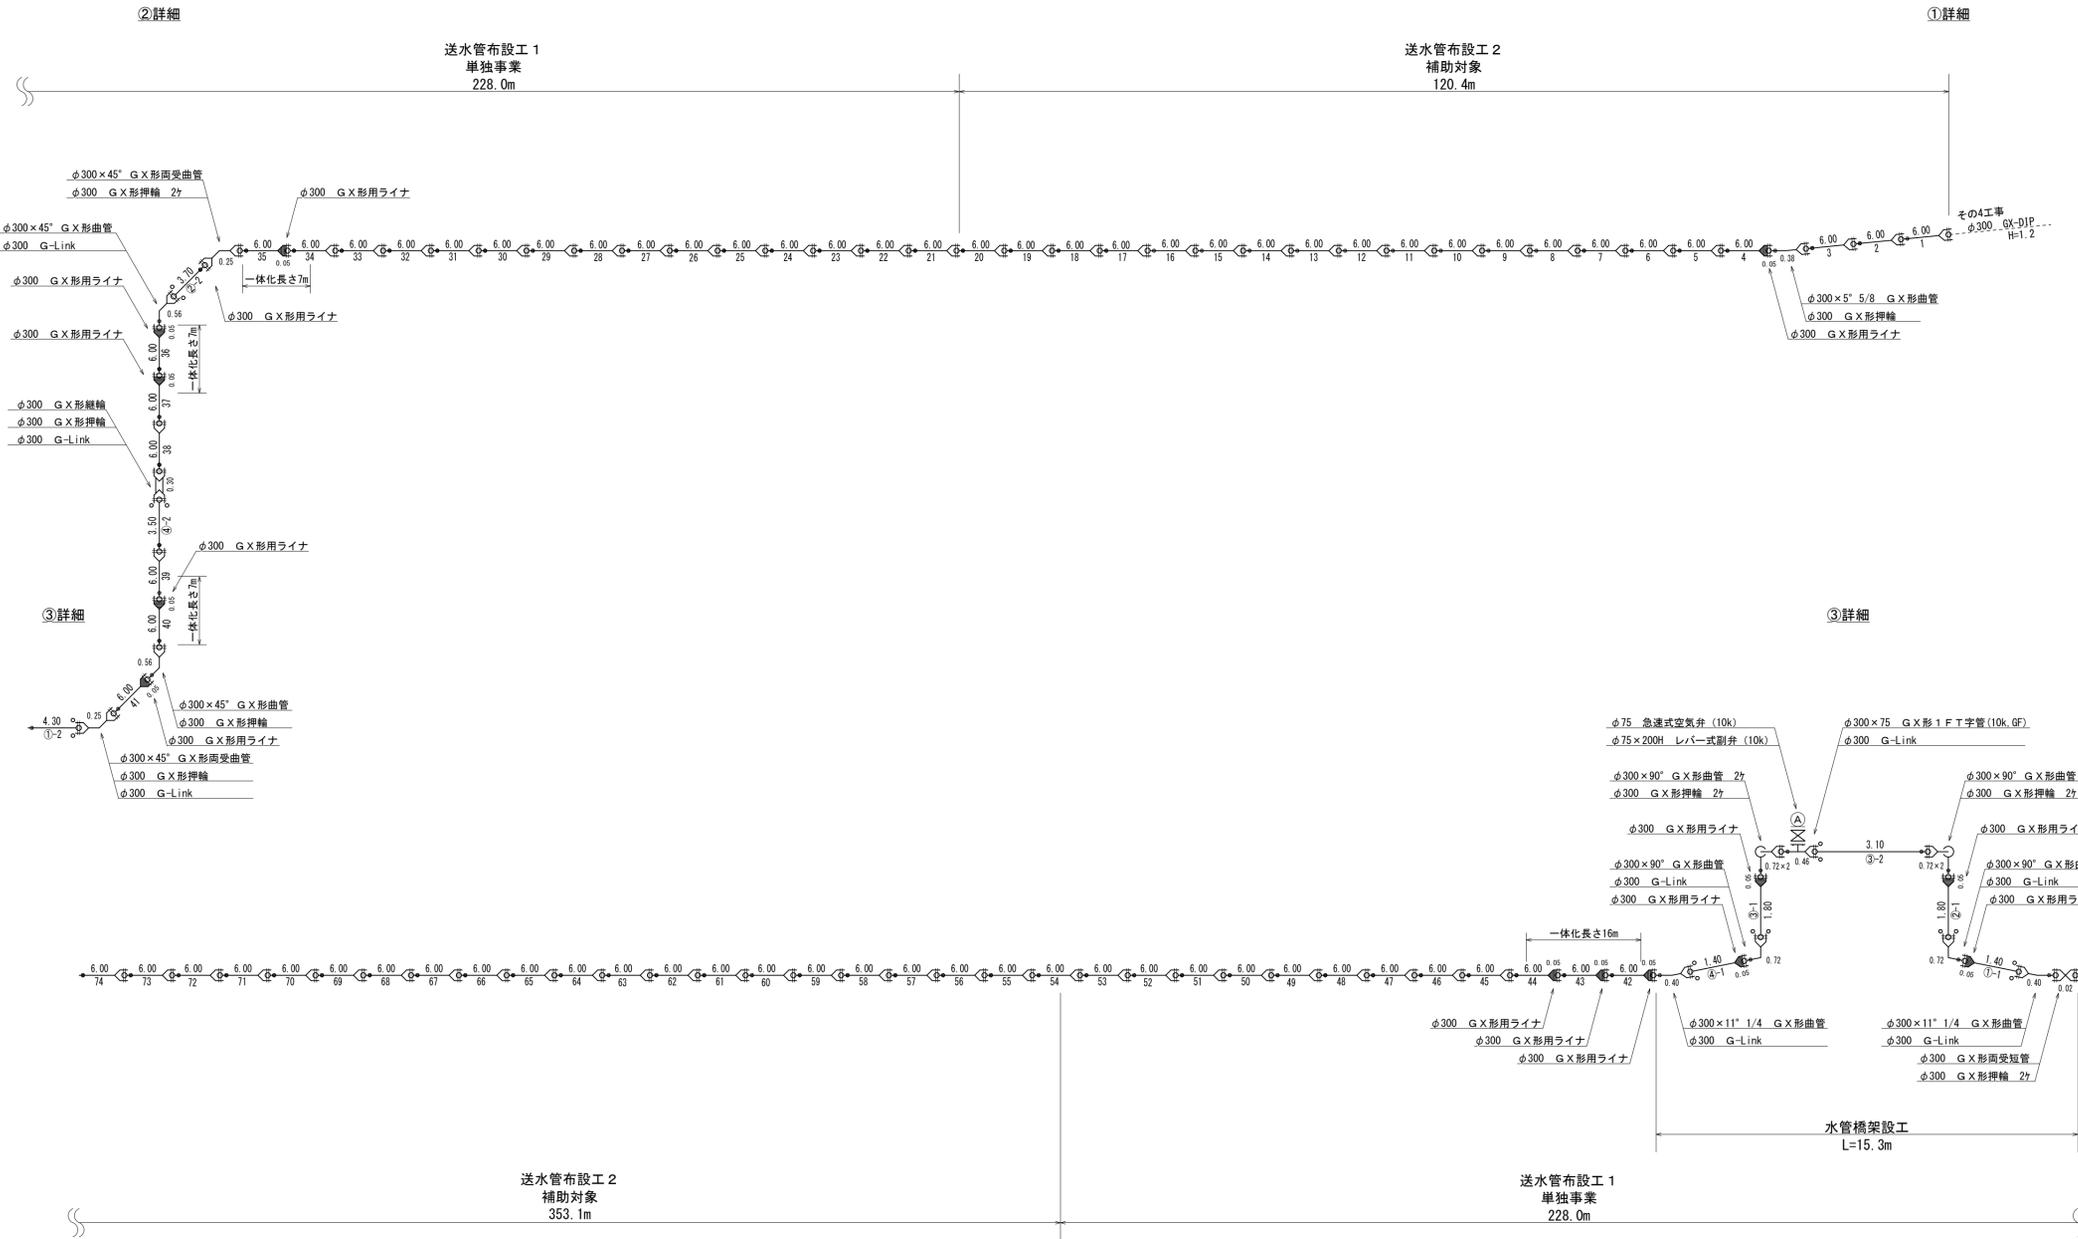


切管表

φ300×6.0m GX-DIP 1種管				
①	②	③	④	切断
1.40	0.30	2	4.30	0.30
1.80	0.50	2	3.70	0.50
1.80	1.10	2	3.10	1.10
1.40	1.10	2	3.50	1.10


事業名	水道用水供給事業			
工事名	第5工区送水管更新工事(その5)			
図面名	配管詳細図			
尺度	図示	図面番号	06/07	
事業主	佐賀東部水道企業団			
施工年度	令和5年度	課長	課長補佐	主任係長 担当

管防護工詳細図 S=1/30
③詳細 水管橋架設工


側面図

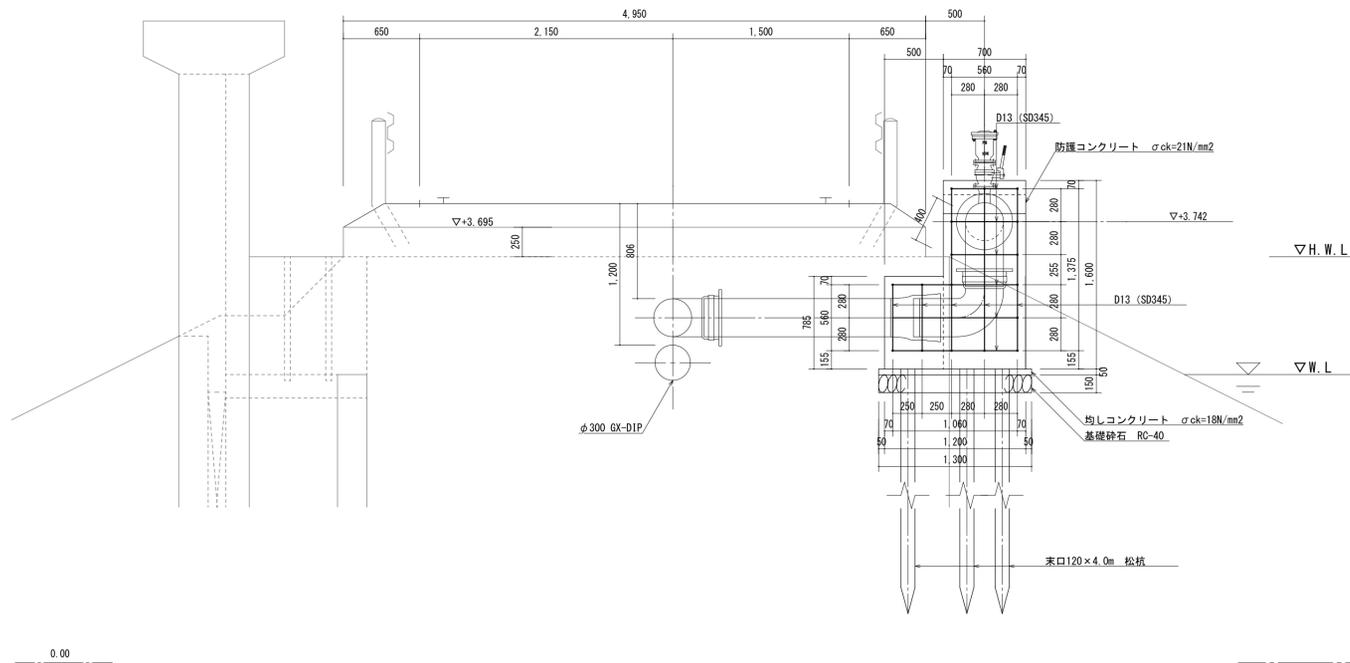


正面図

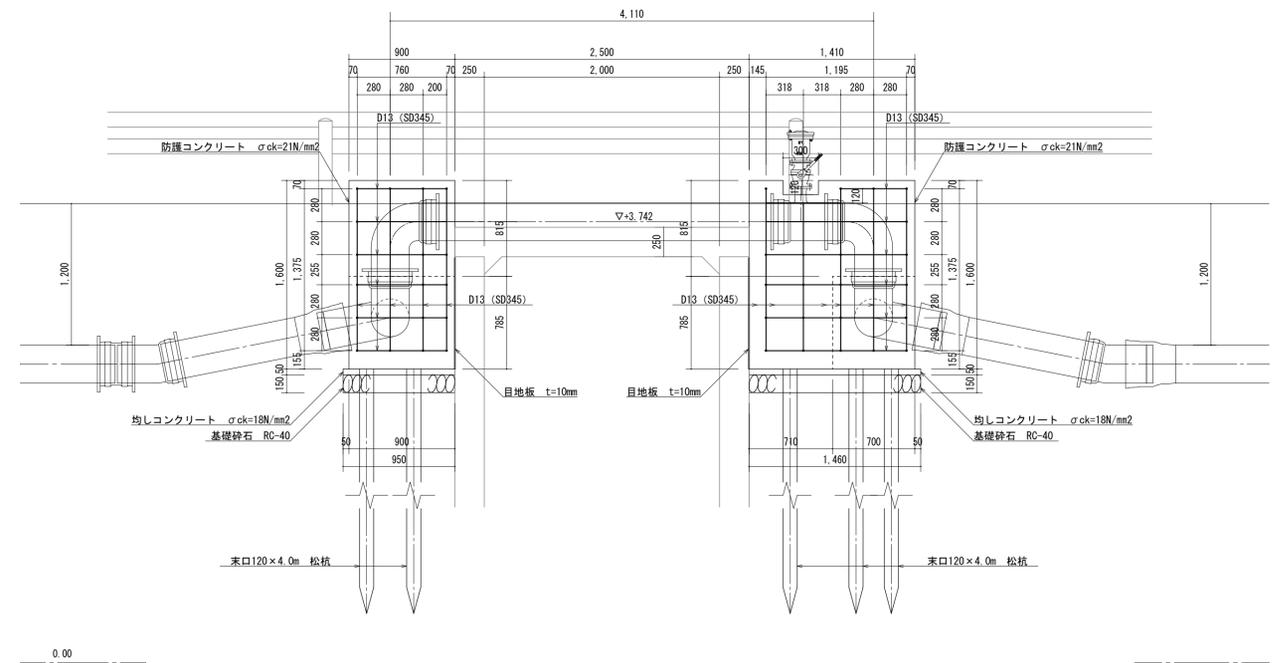

平面図

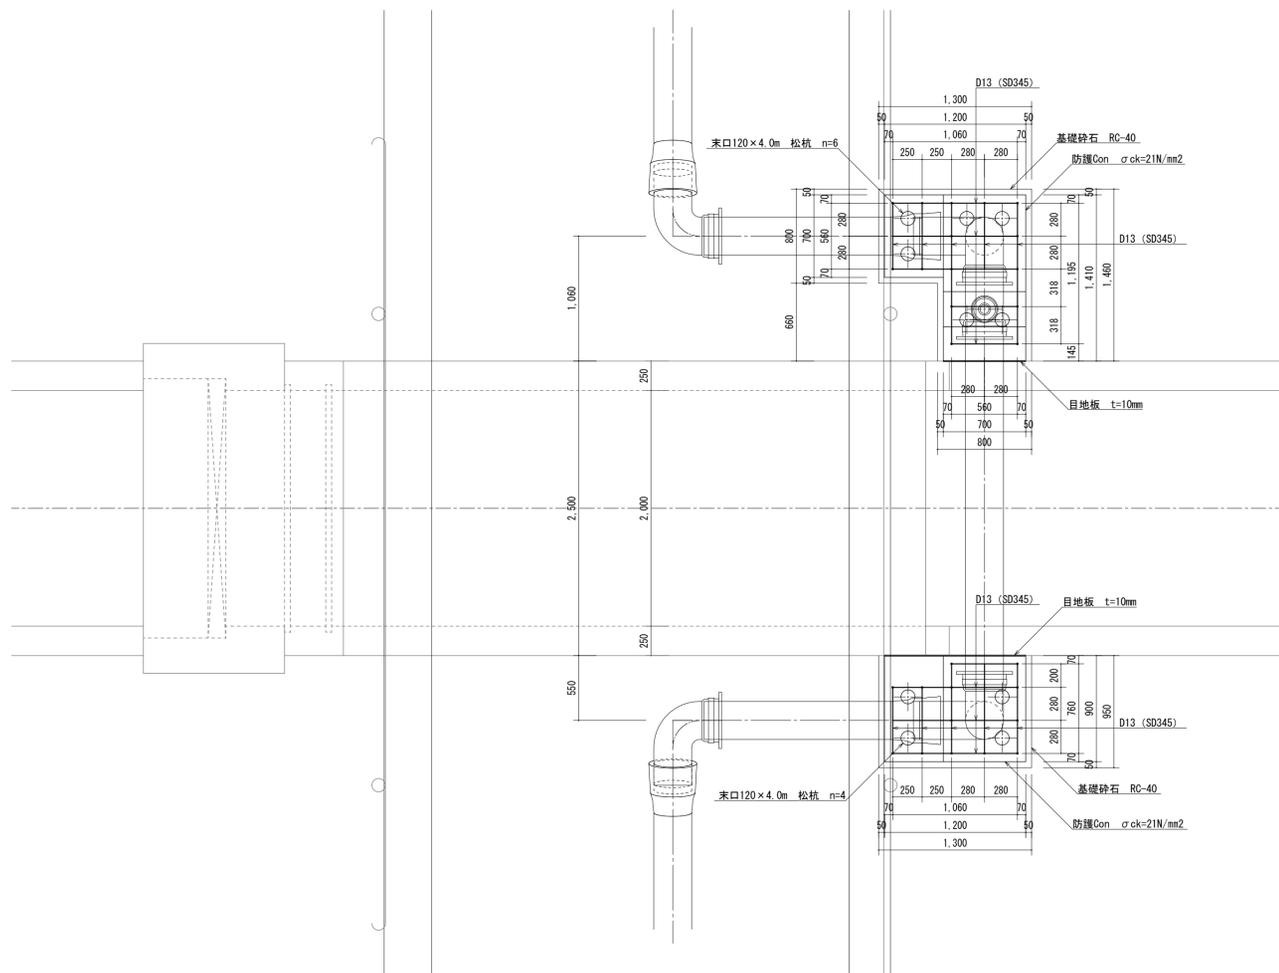

松杭配置図

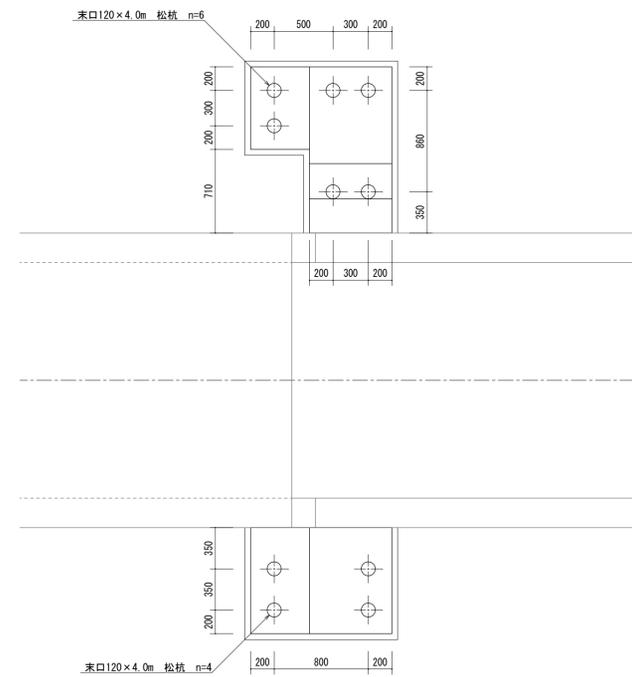

事業名	水道用水供給事業			
工事名	第5工区送水管更新工事(その5)			
図面名	管防護工詳細図			
尺度	図示	図面番号	07/07	
事業主	佐賀東部水道企業団			
施工年度	令和5年度	課長	課長補佐	主任係長 担当