


位置図 S=1/10,000

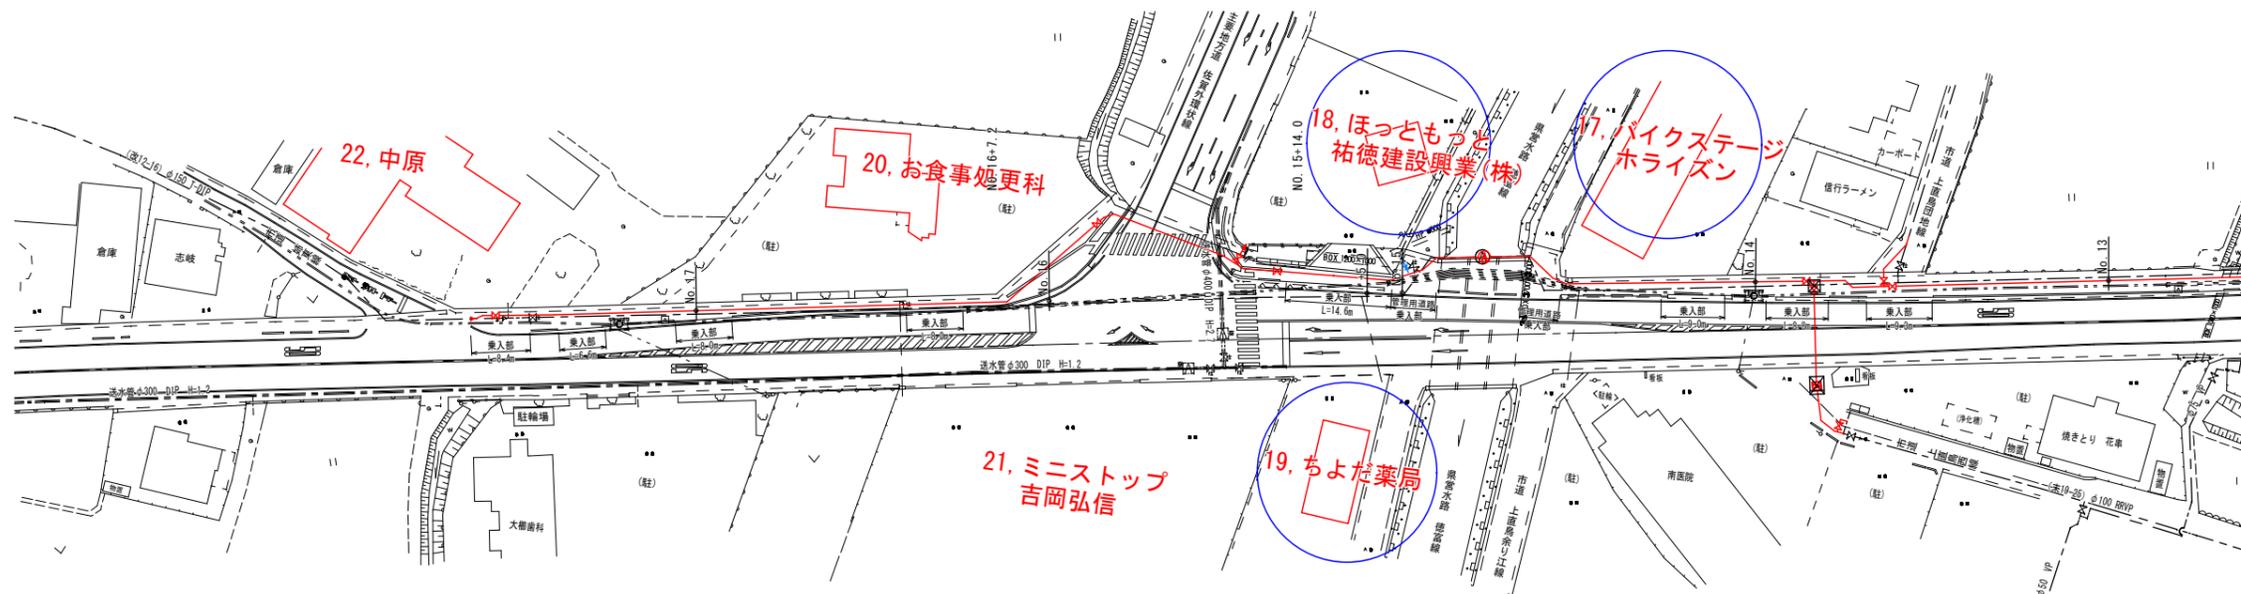

- 既設管接続工** 補助事業 : 22件 (1~22)
 単独事業 : 22件 (1~22)
既設管仮設工 単独事業 : 5件 (15~19)

事業名	水道事業			
工事名	神埼市千代田町重要給水施設配水管前震化工事(その3)			
図面名	給水既設管接続工位置図			
尺度	図示	図面番号		
事業主	佐賀東部水道企業団			
施工年度	令和5年度	課長	主任係長	担当者