



【補助事業】 φ150 GX-DIP L=371.0m(平面長 L'=370.9m) H=1.00~1.30m


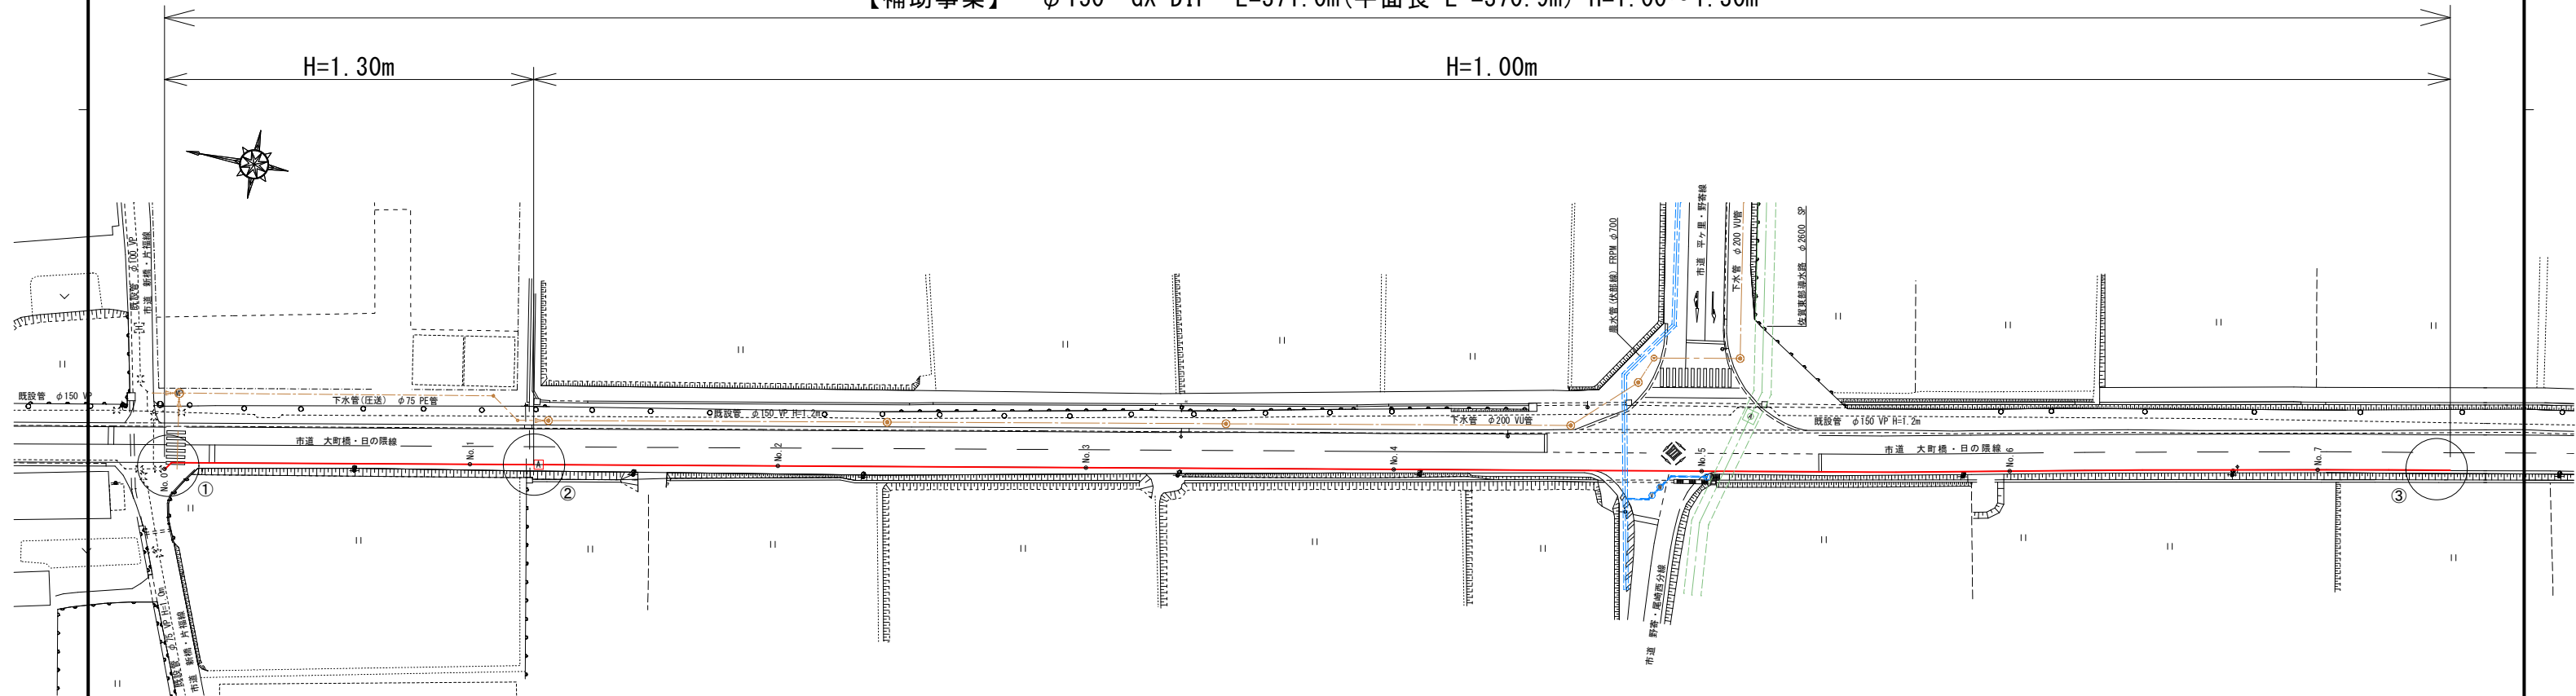


道路掘削復旧断面図 S=1/20


市道 新橋・片福線

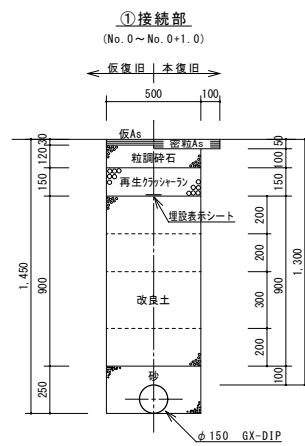

市道 大町橋・日の隈線

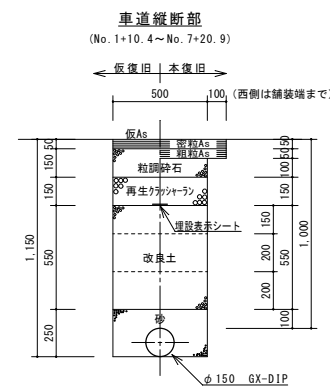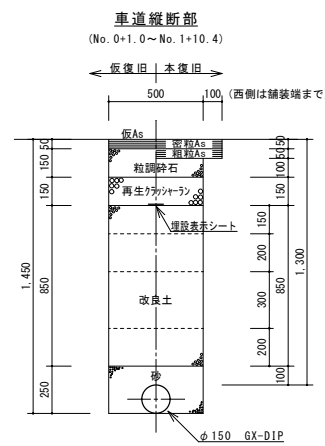







位置図 S=1/10,000

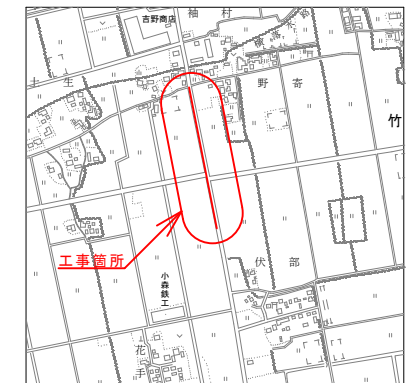

事業名	水道事業			
工事名	神崎市神埼町重要給水施設配水管耐震化工事(その4)			
図面名	平面図	位置図	道路掘削復旧断面図	
尺度	図示	図面番号	1/2	
事業主	佐賀東部水道企業団			
施工年度	令和5年度	課長	課長補佐	主任係長 担当者

横断図 S=1/100





配管詳細図

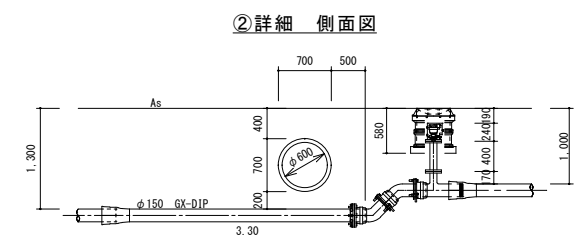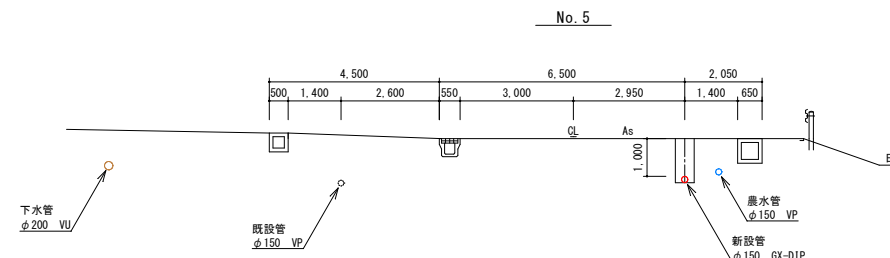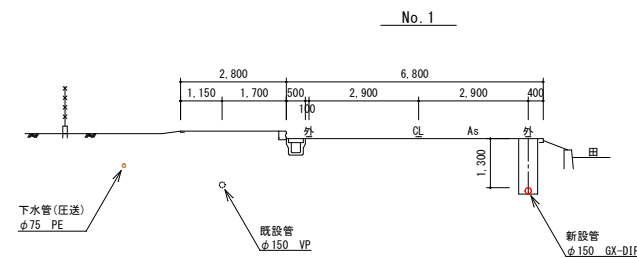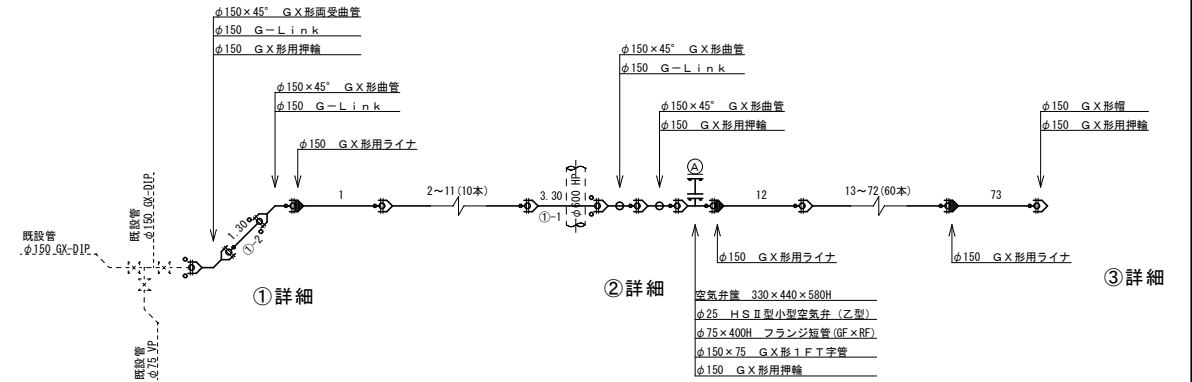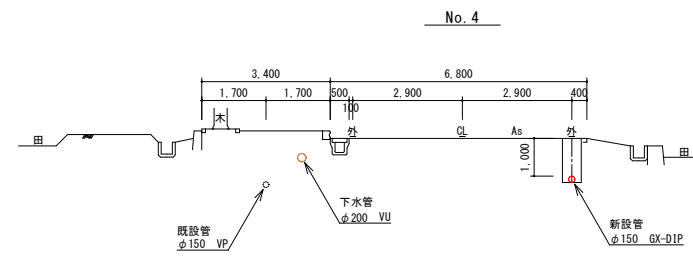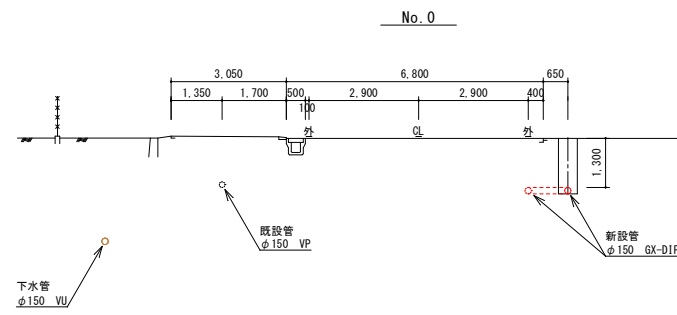

直管 : φ150 GX-DIP S種管 N=1+10+1+60+1=73本

切管表 φ150 GX-DIP S種管 N=1

配水管布設工	①	S種管	1 3.30	残 0.40	2 1.30	切断 2口
--------	---	-----	-----------	-----------	-----------	-------

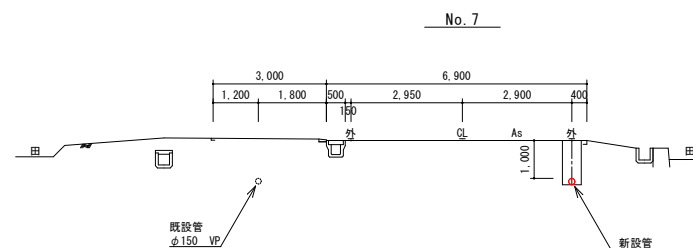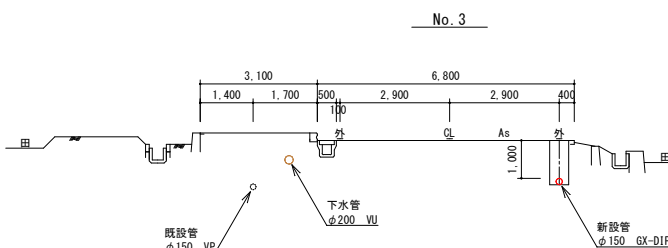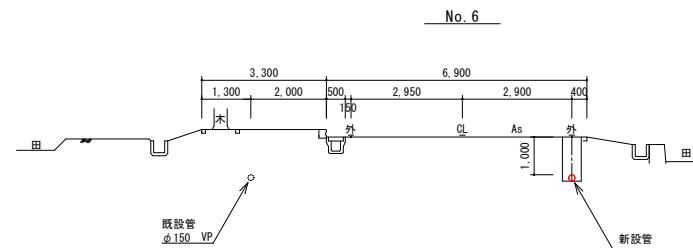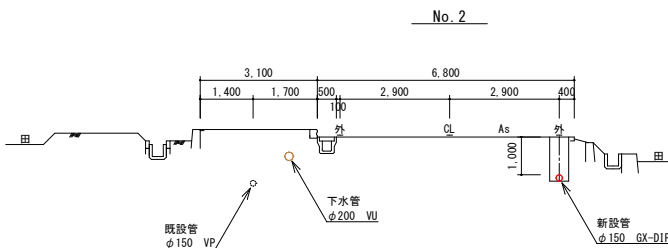

事業名	水道事業			
工事名	神崎市神崎町重要給水施設配水管耐震化工事(その4)			
図面名	横断図 配管詳細図			
尺度	図示	図面番号	2/2	
事業主	佐賀東部水道企業団			
施工年度	令和5年度	課長	課長補佐	主任技師