



全体平面図

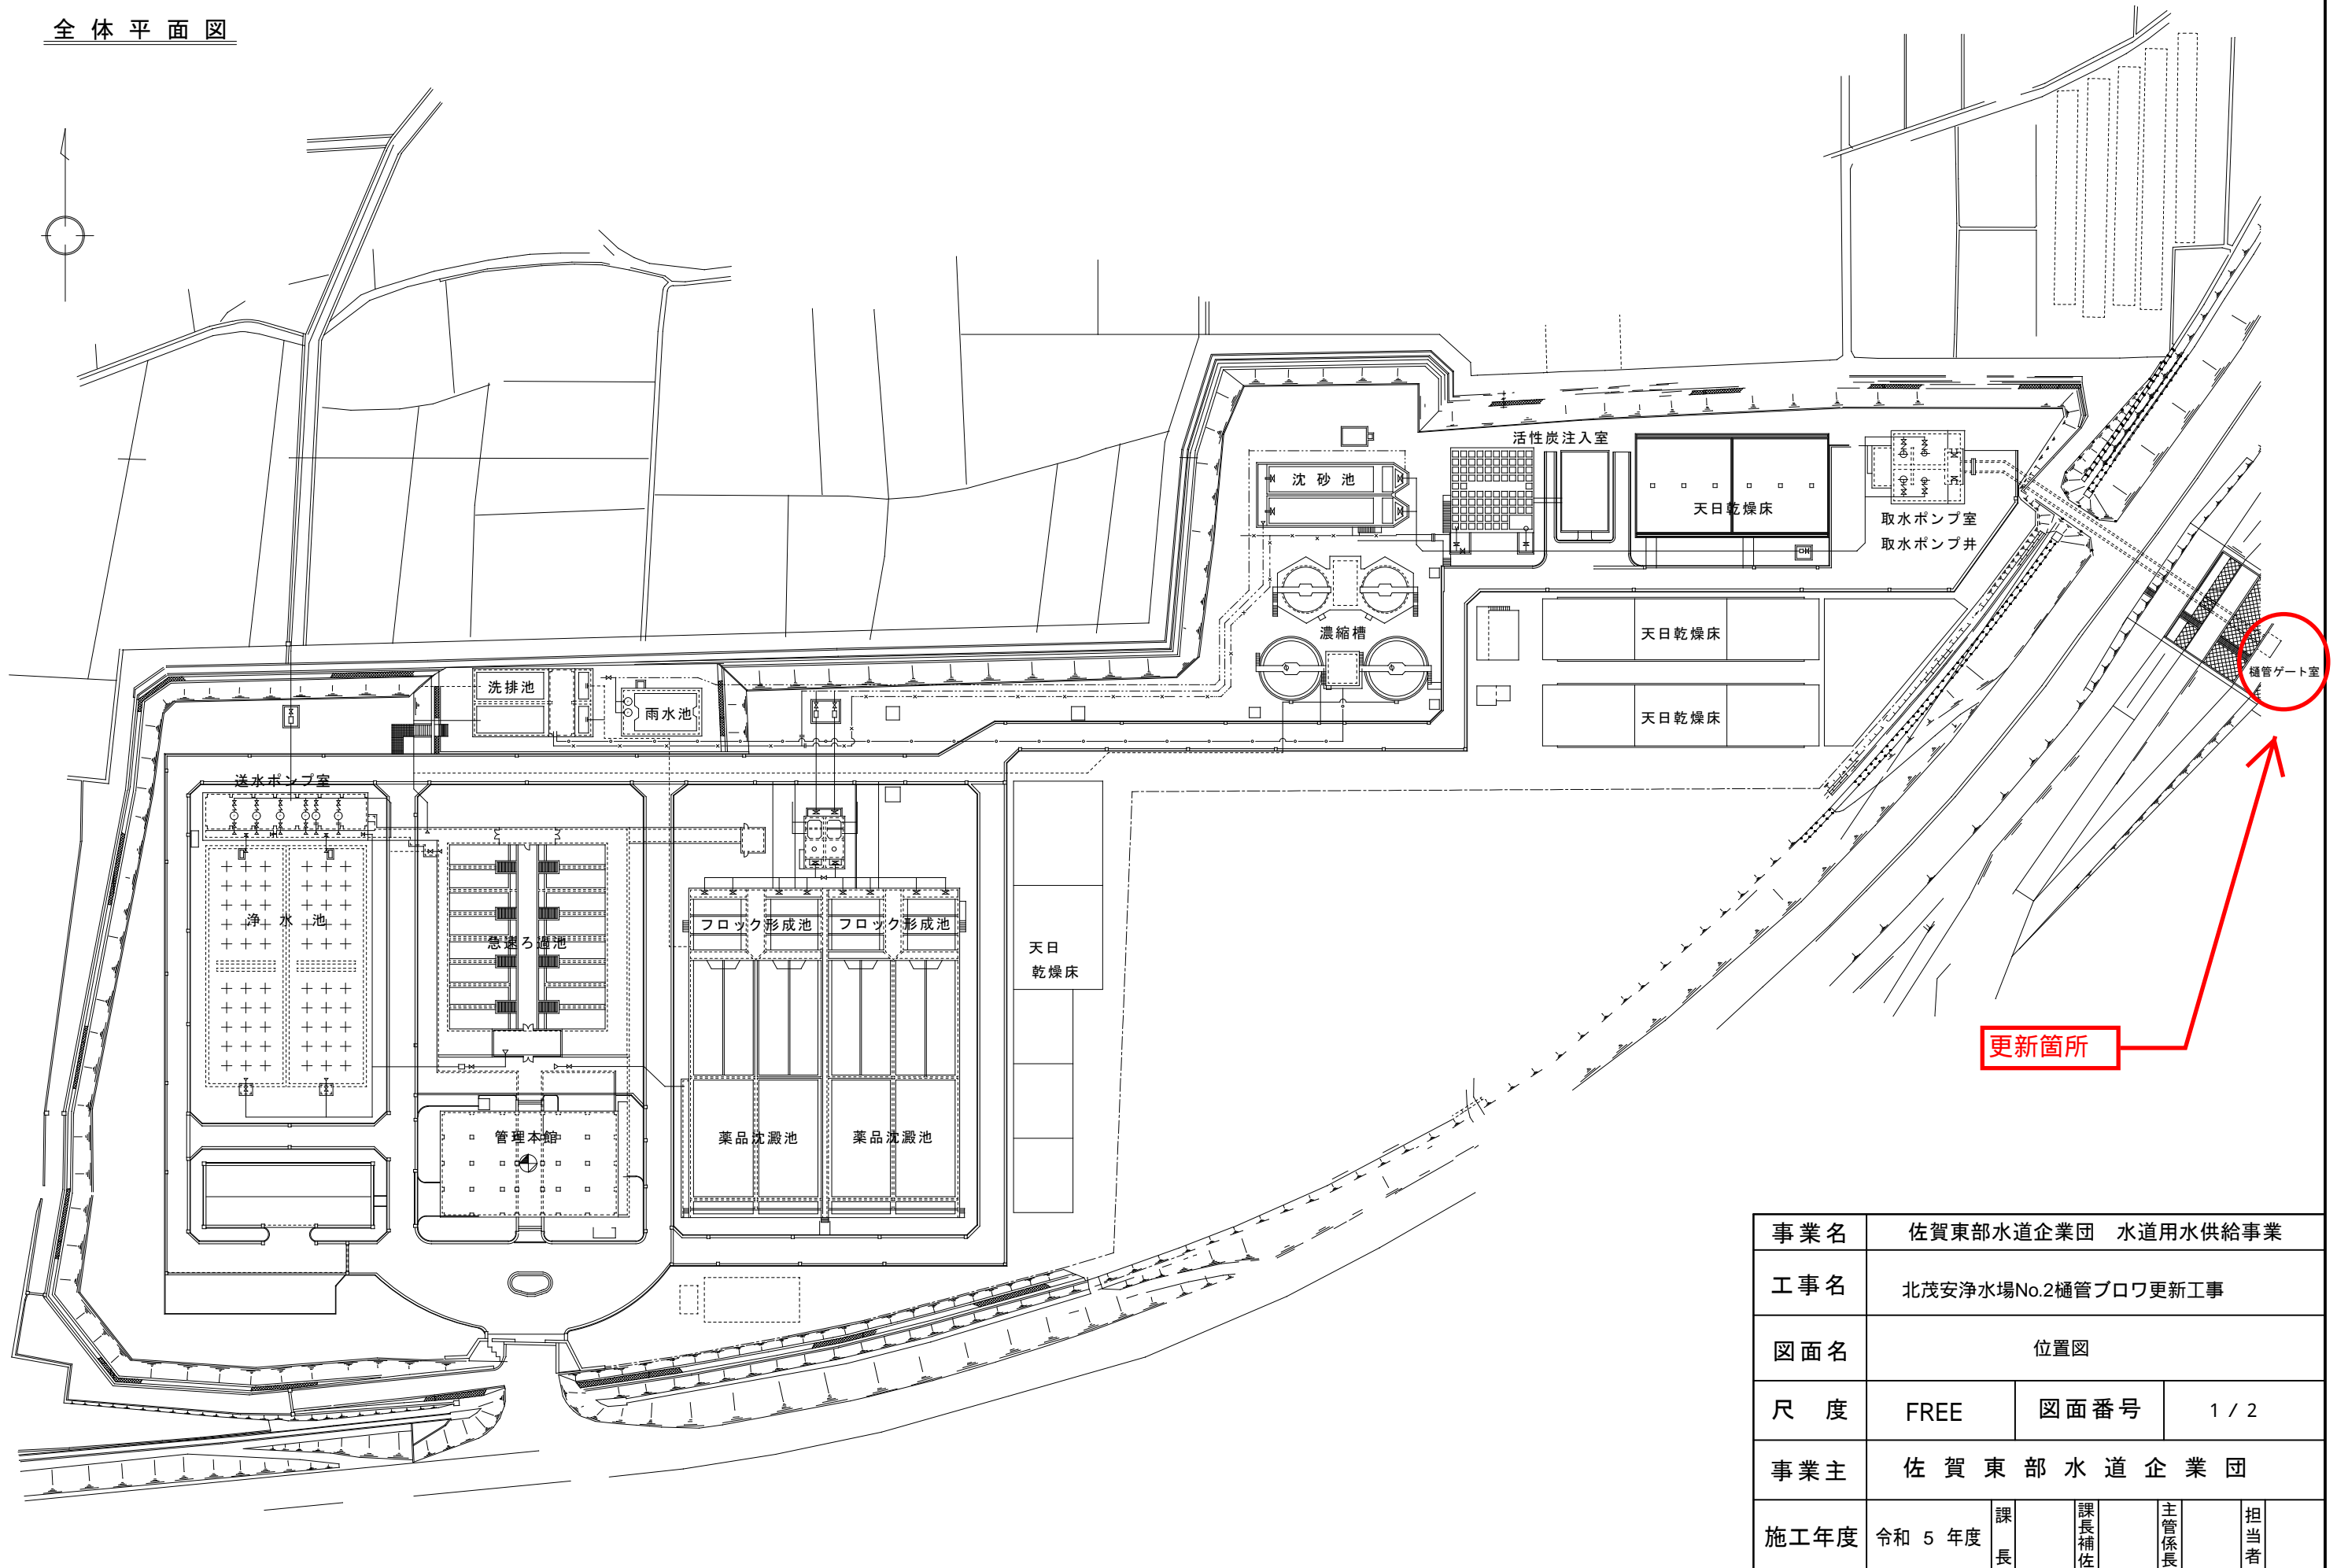

事業名	佐賀東部水道企業団 水道用水供給事業			
工事名	北茂安浄水場No.2樋管プロワ更新工事			
図面名	位置図			
尺度	FREE	図面番号	1 / 2	
事業主	佐賀東部水道企業団			
施工年度	令和 5 年度	課長	課長補佐	主管係長 担当者

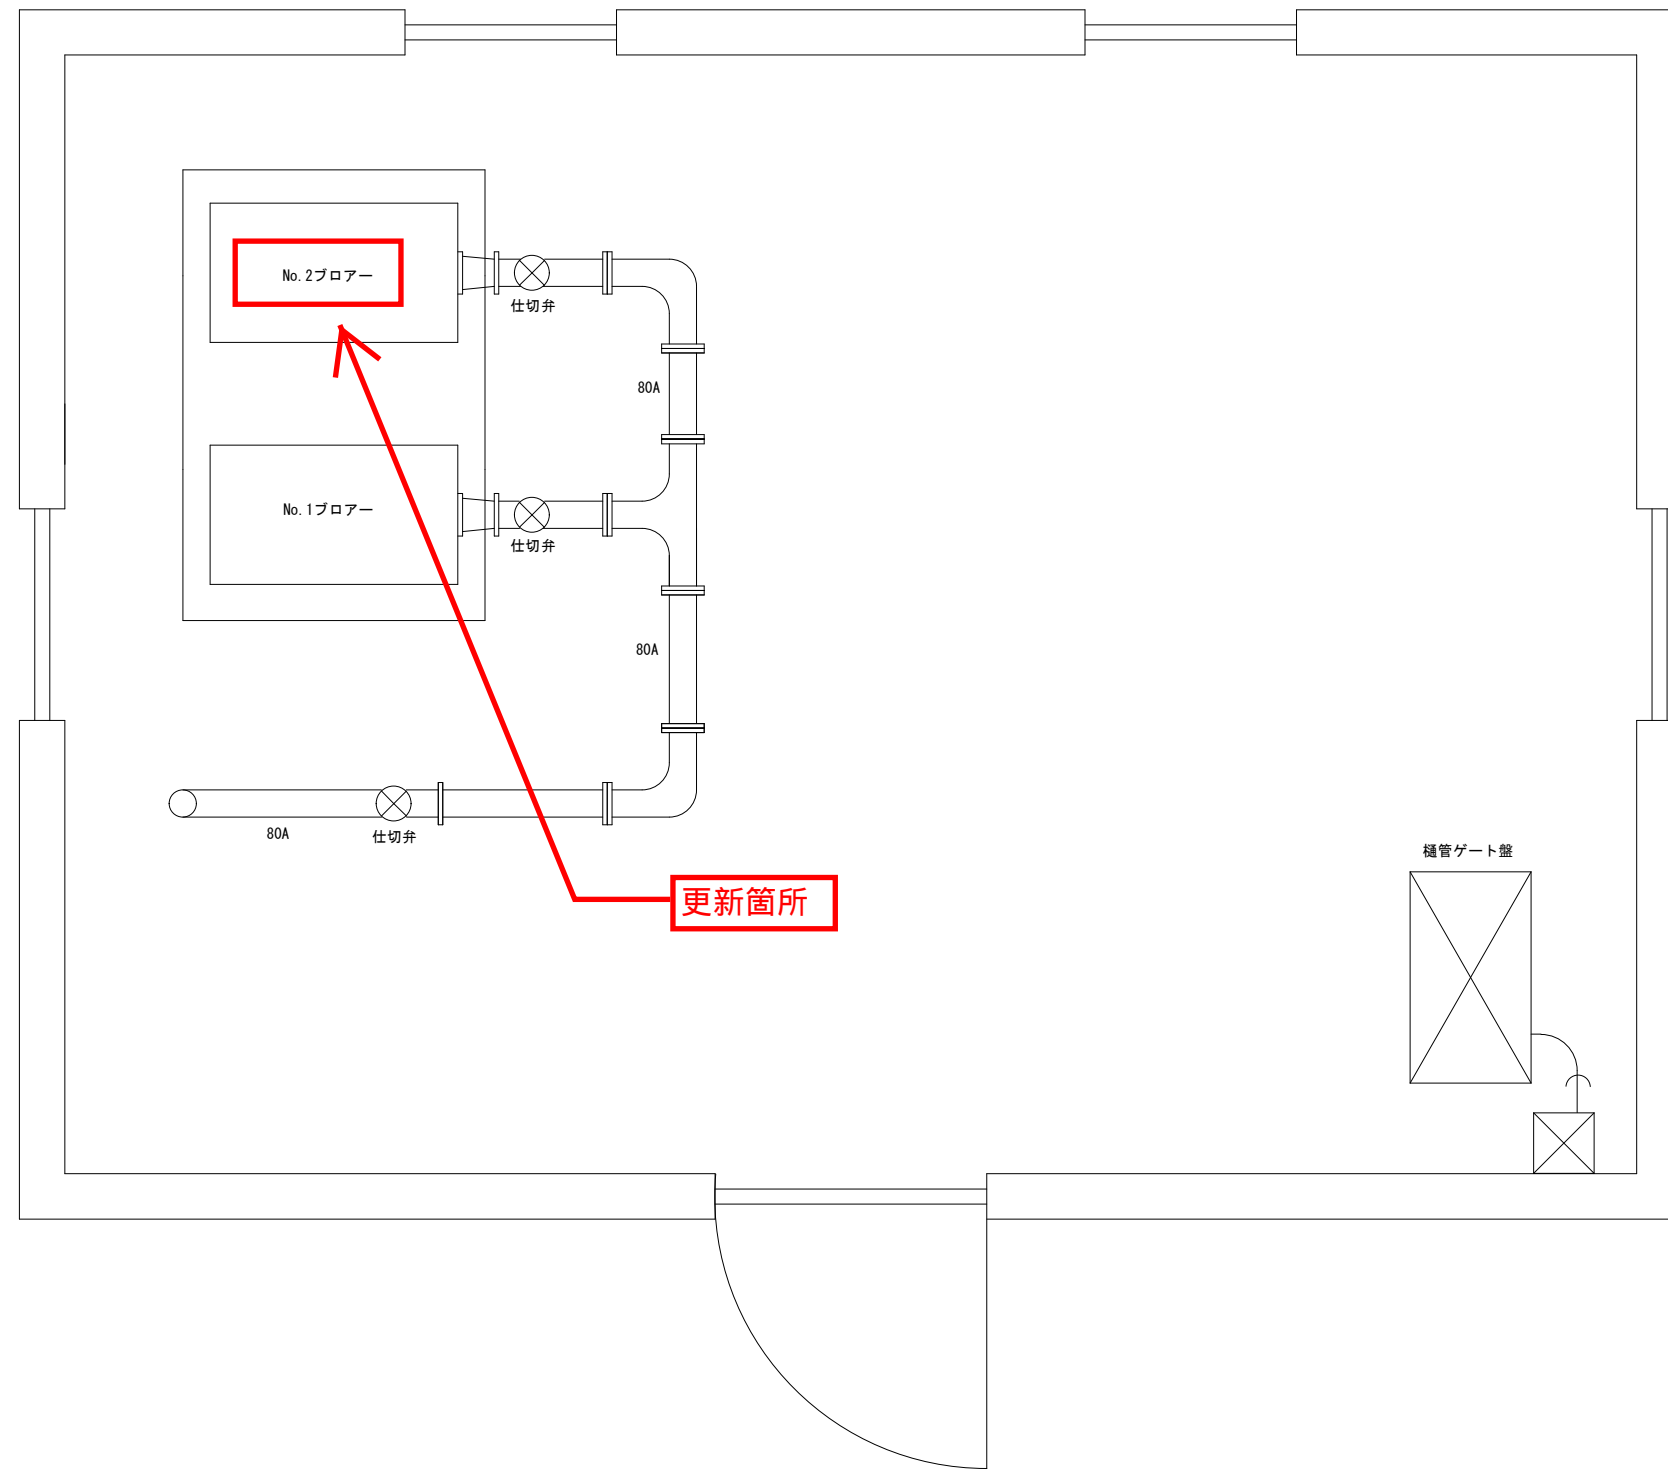

樋管ブロワ室平面図 S=1/50

事業名	佐賀東部水道企業団 水道用水供給事業		
工事名	北茂安浄水場No.2樋管ブロワ更新工事		
図面名	平面図		
尺度	図示	図面番号	2 / 2
事業主	佐賀東部水道企業団		
施工年度	令和5年度	課長	課長補佐 主管係長 担当者