



平面図 S=1/500

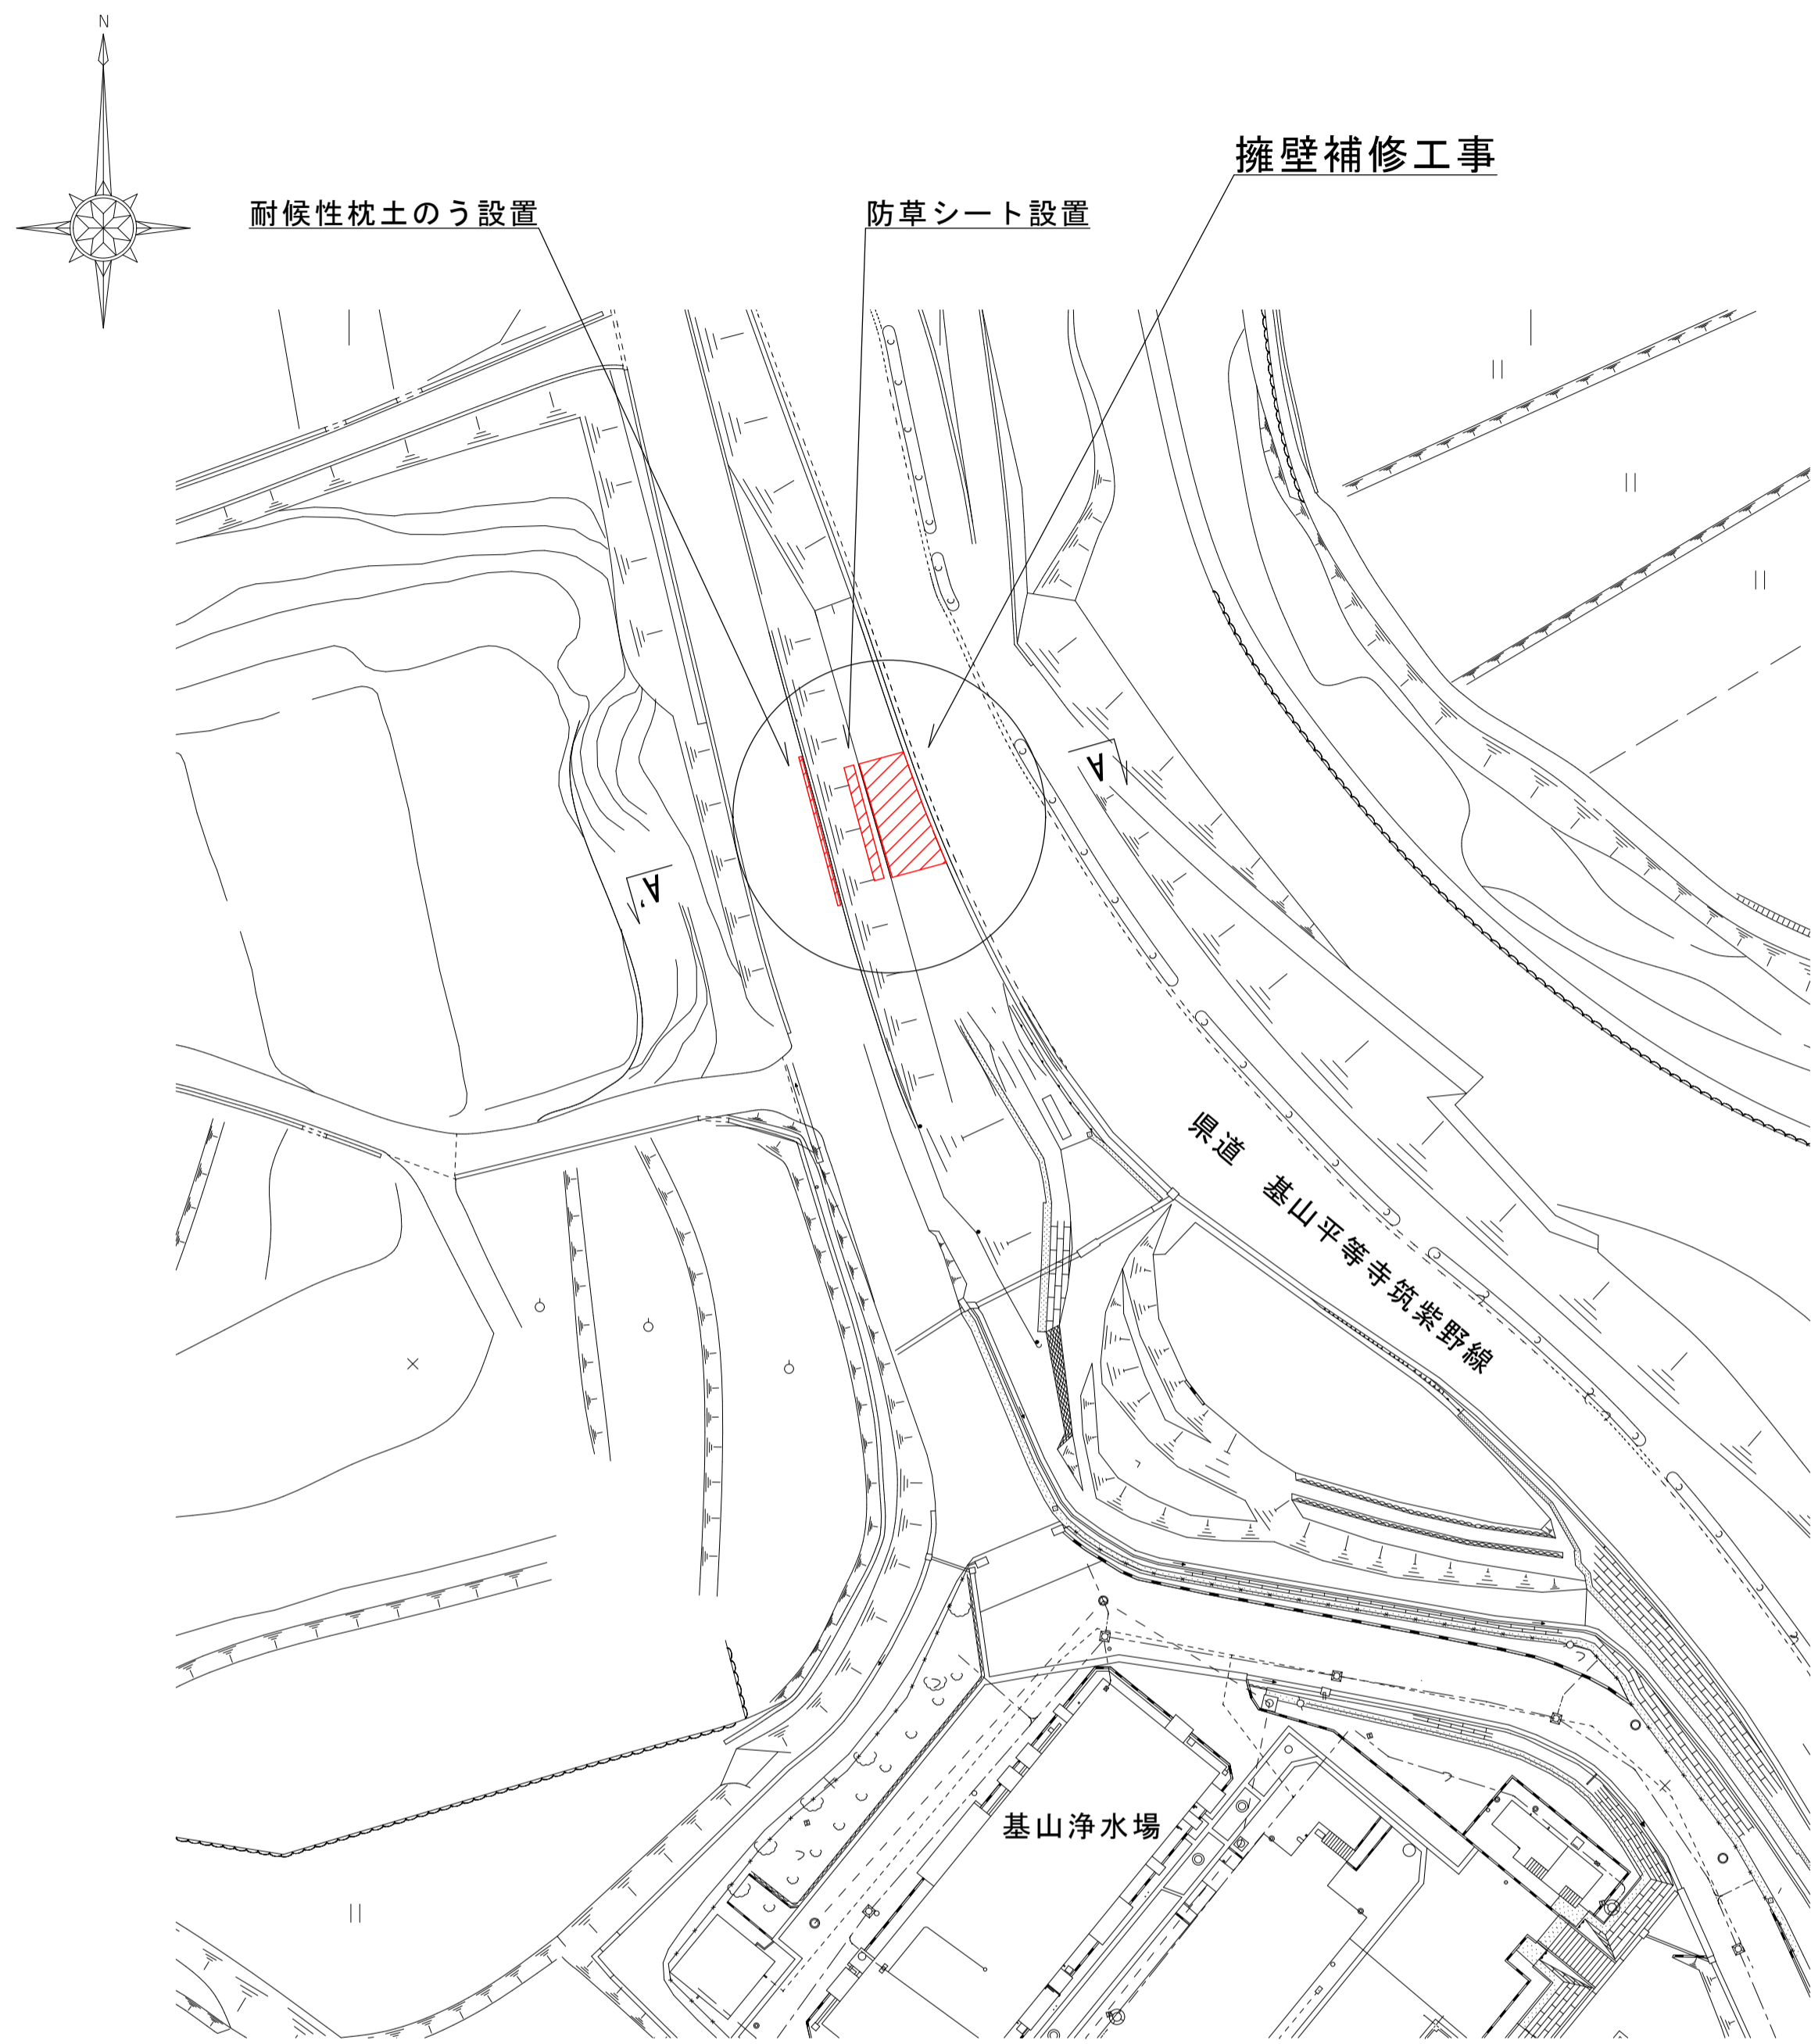

擁壁工詳細図 S=1/50

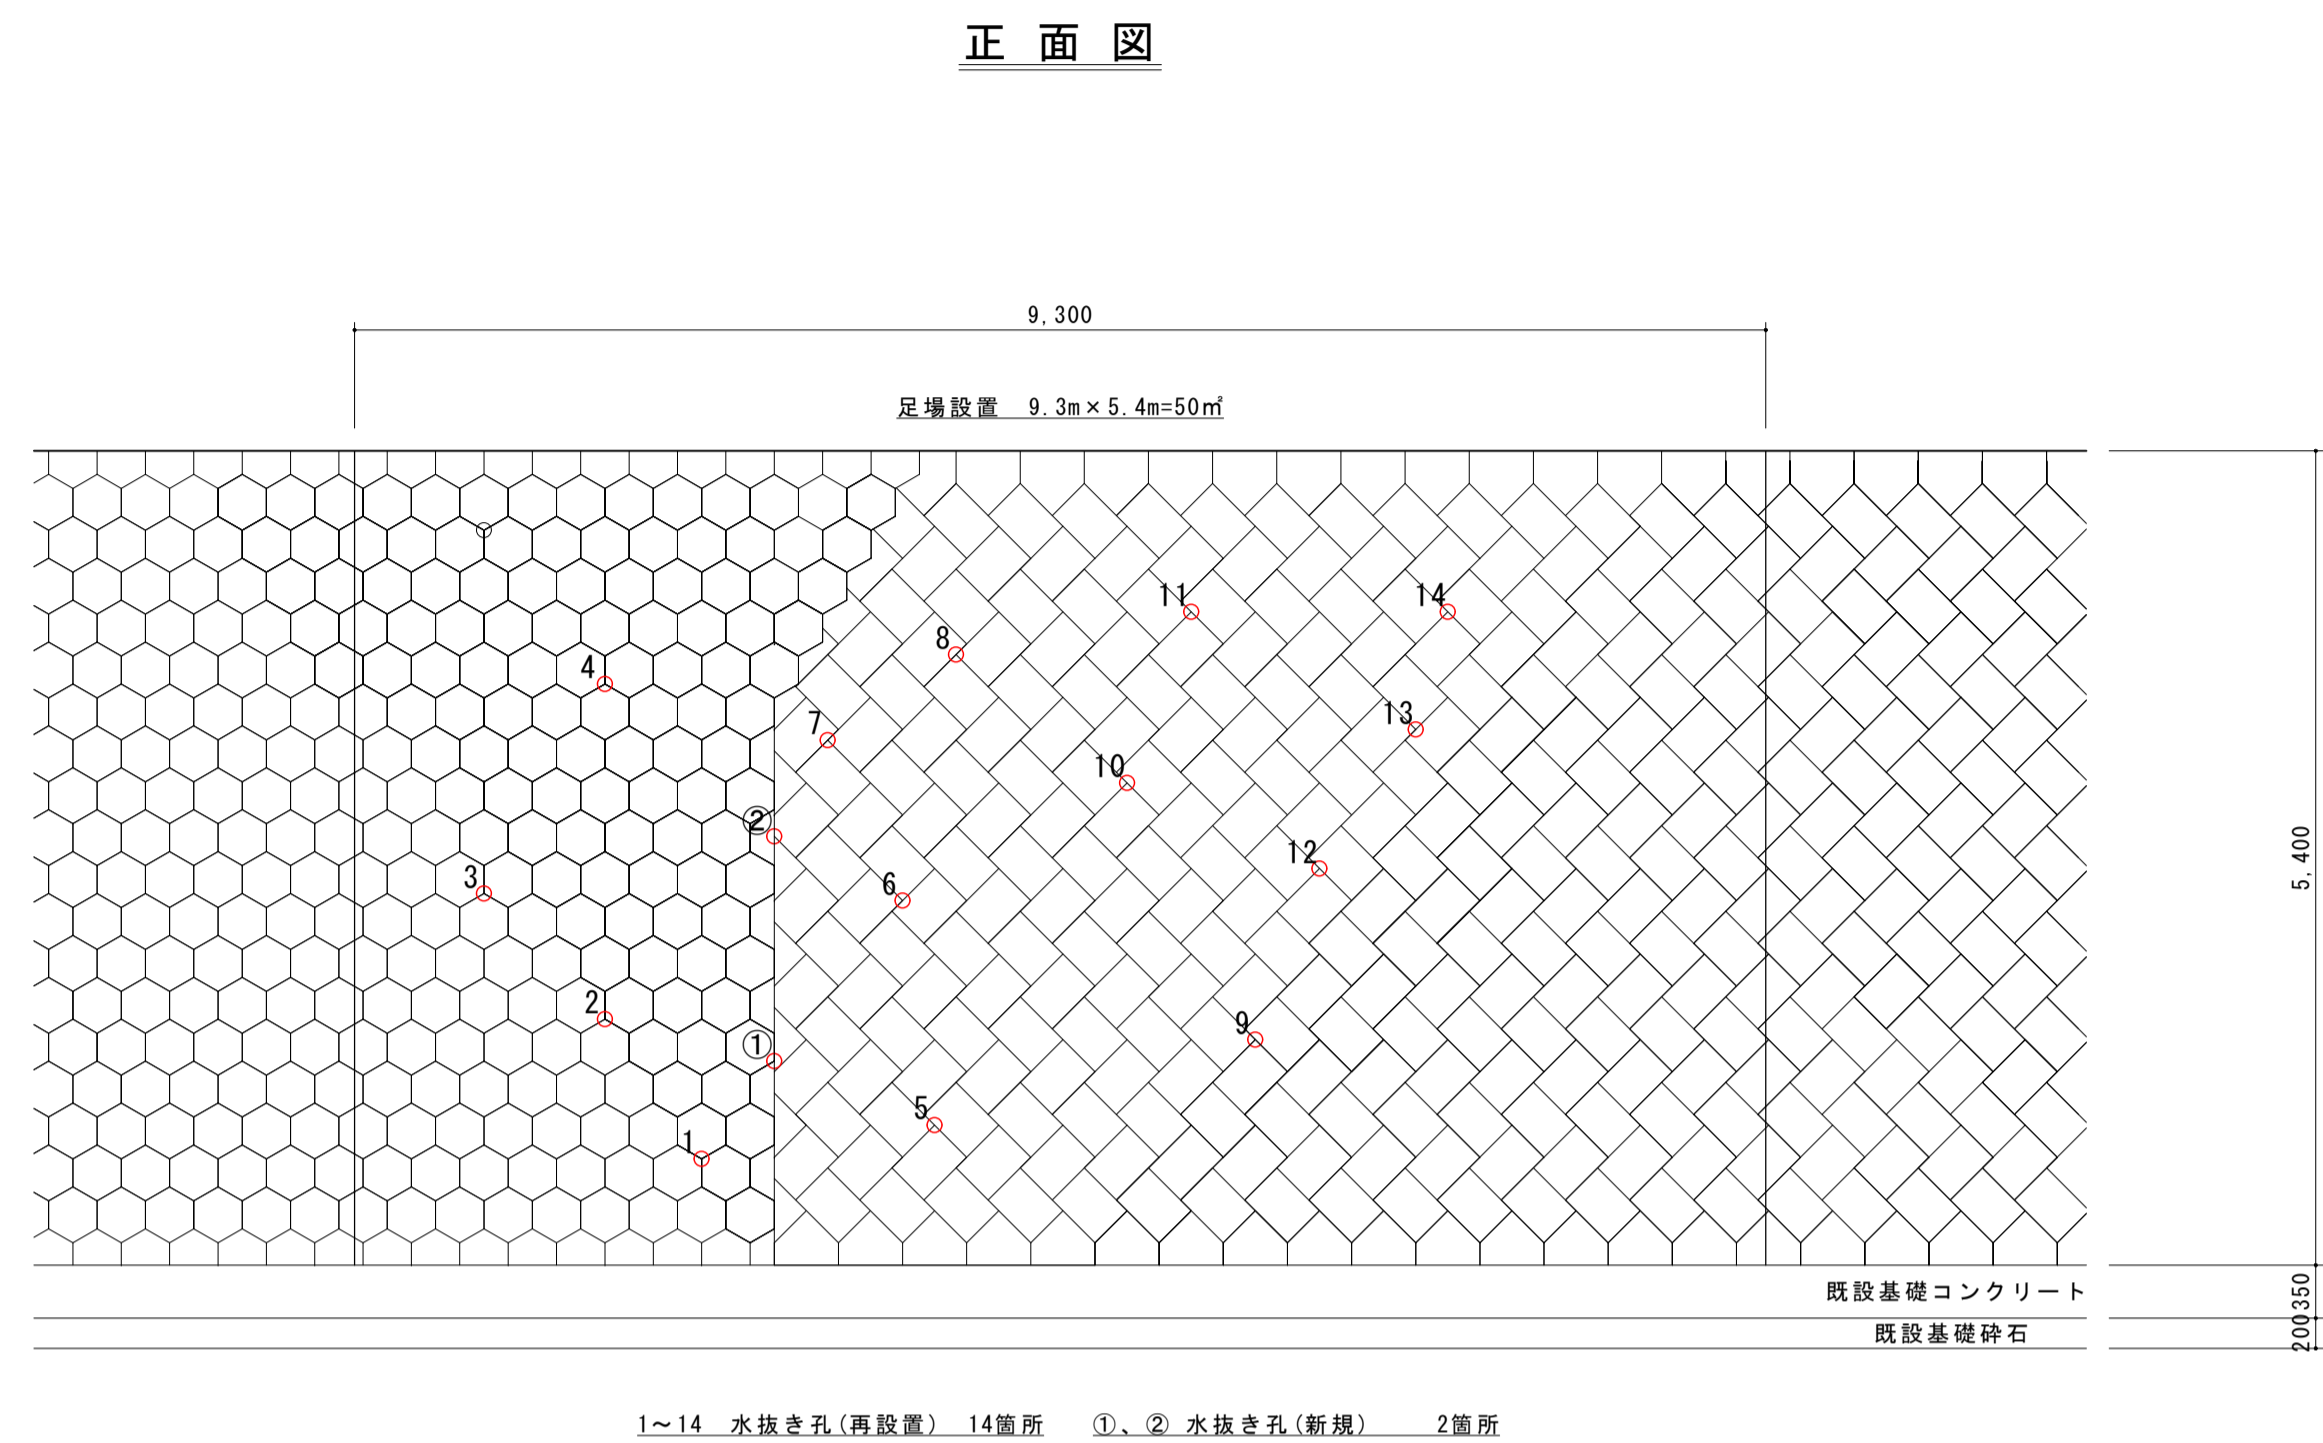



位置図 S=1/10,000



正面図

側面図

横断図 S=1/100

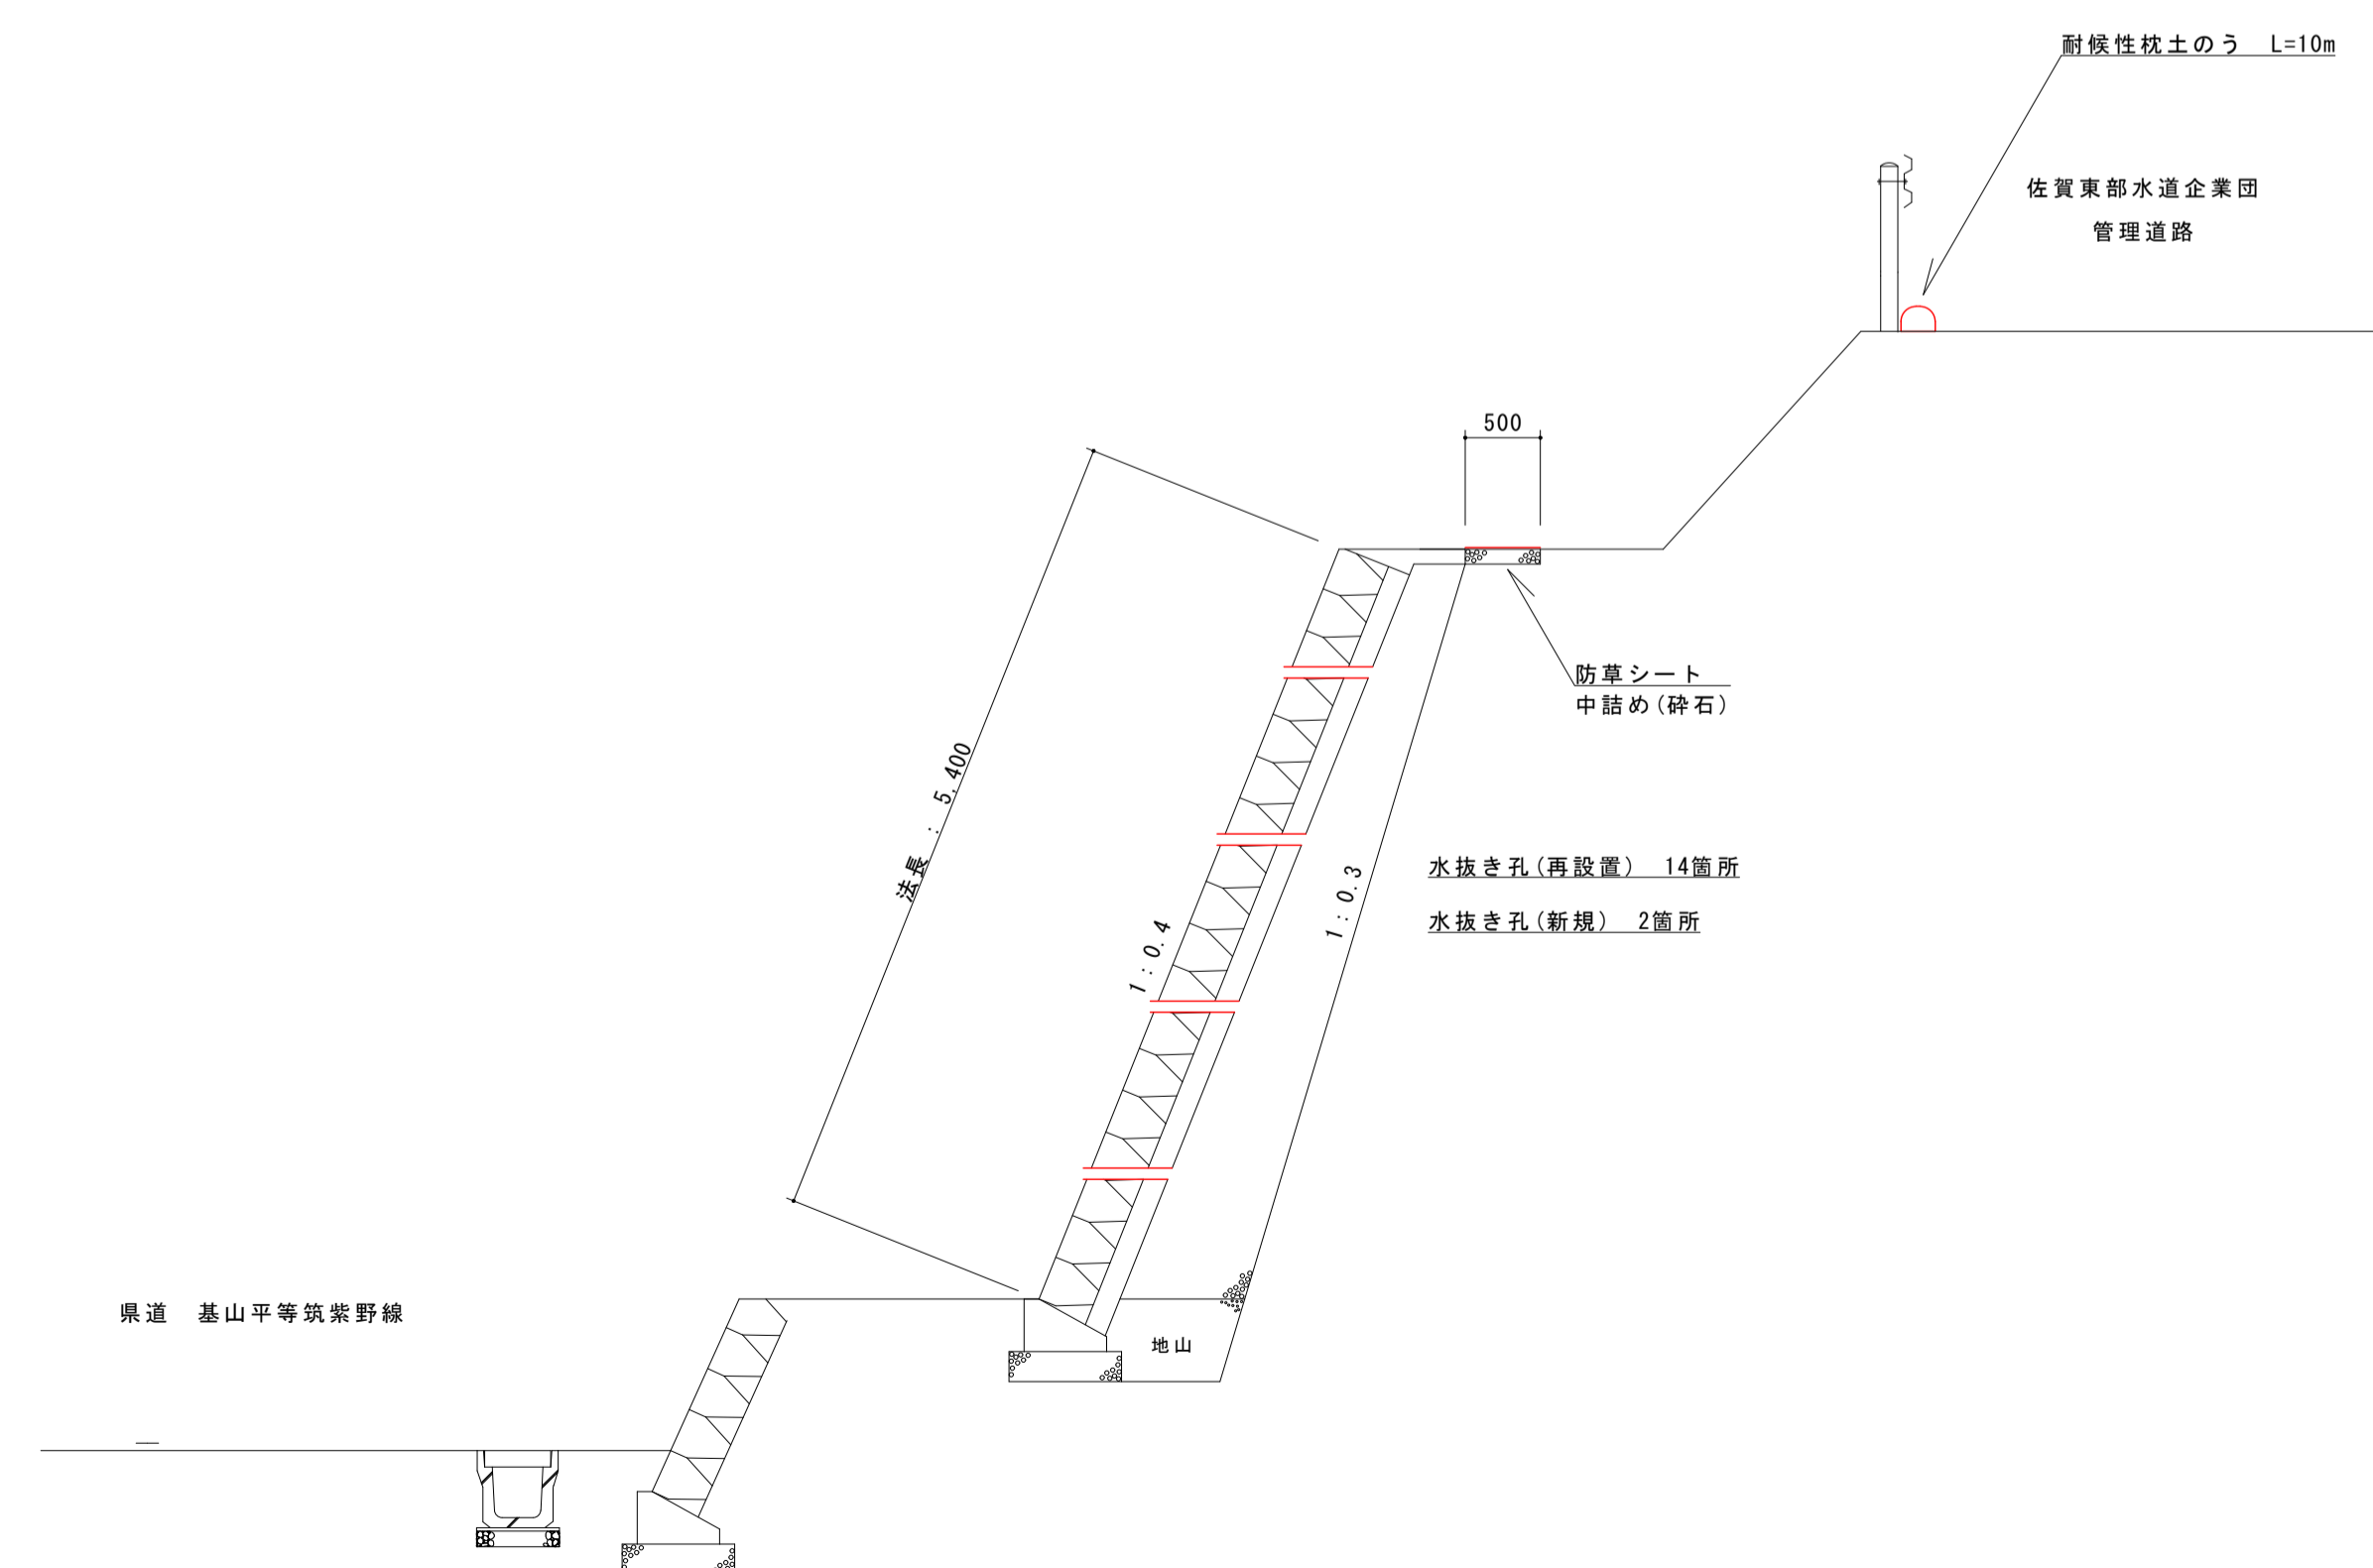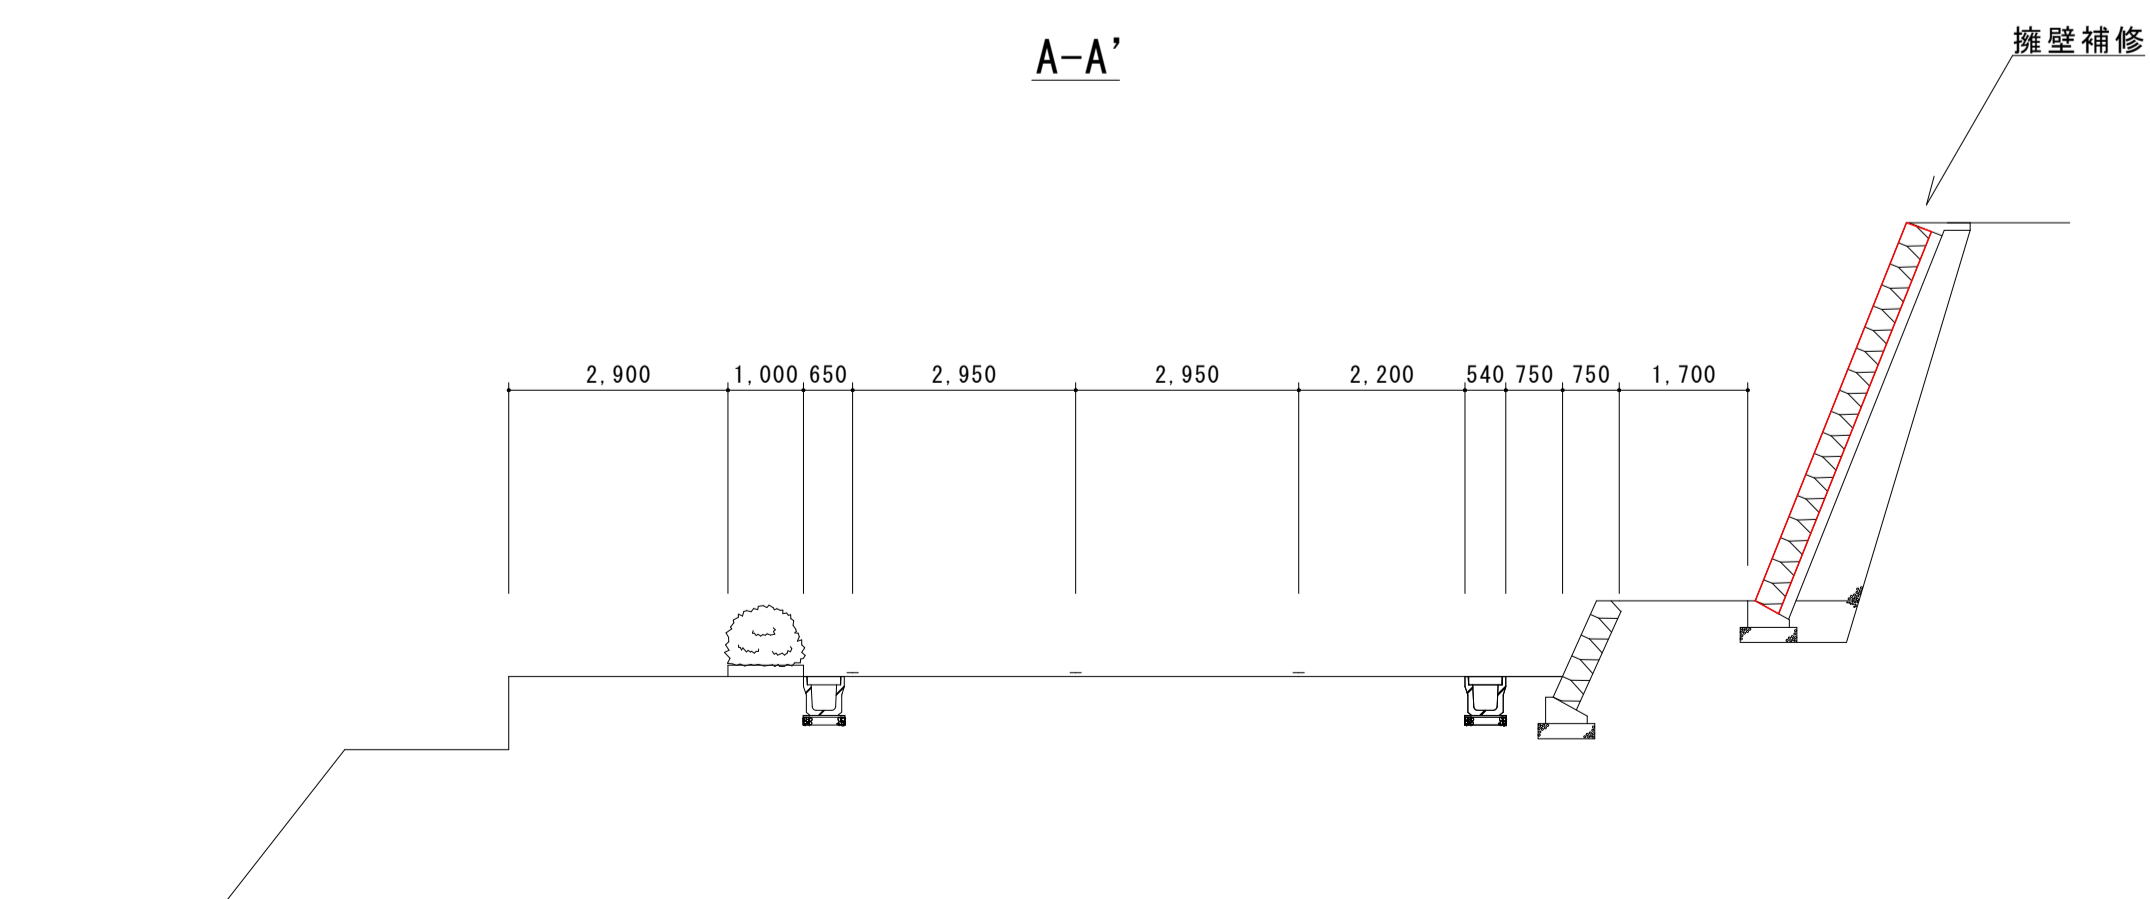

事業名	用水供給事業		
工事名	基山浄水場進入道路擁壁補修工事		
図面名	位置図	平面図	横断図
尺度	図示	図面番号	1/1
事業主	佐賀東部水道企業団		
施工年度	令和6年度	課長	課長補佐
		主幹係長	担当者