


基山地区管理地除草業務位置図

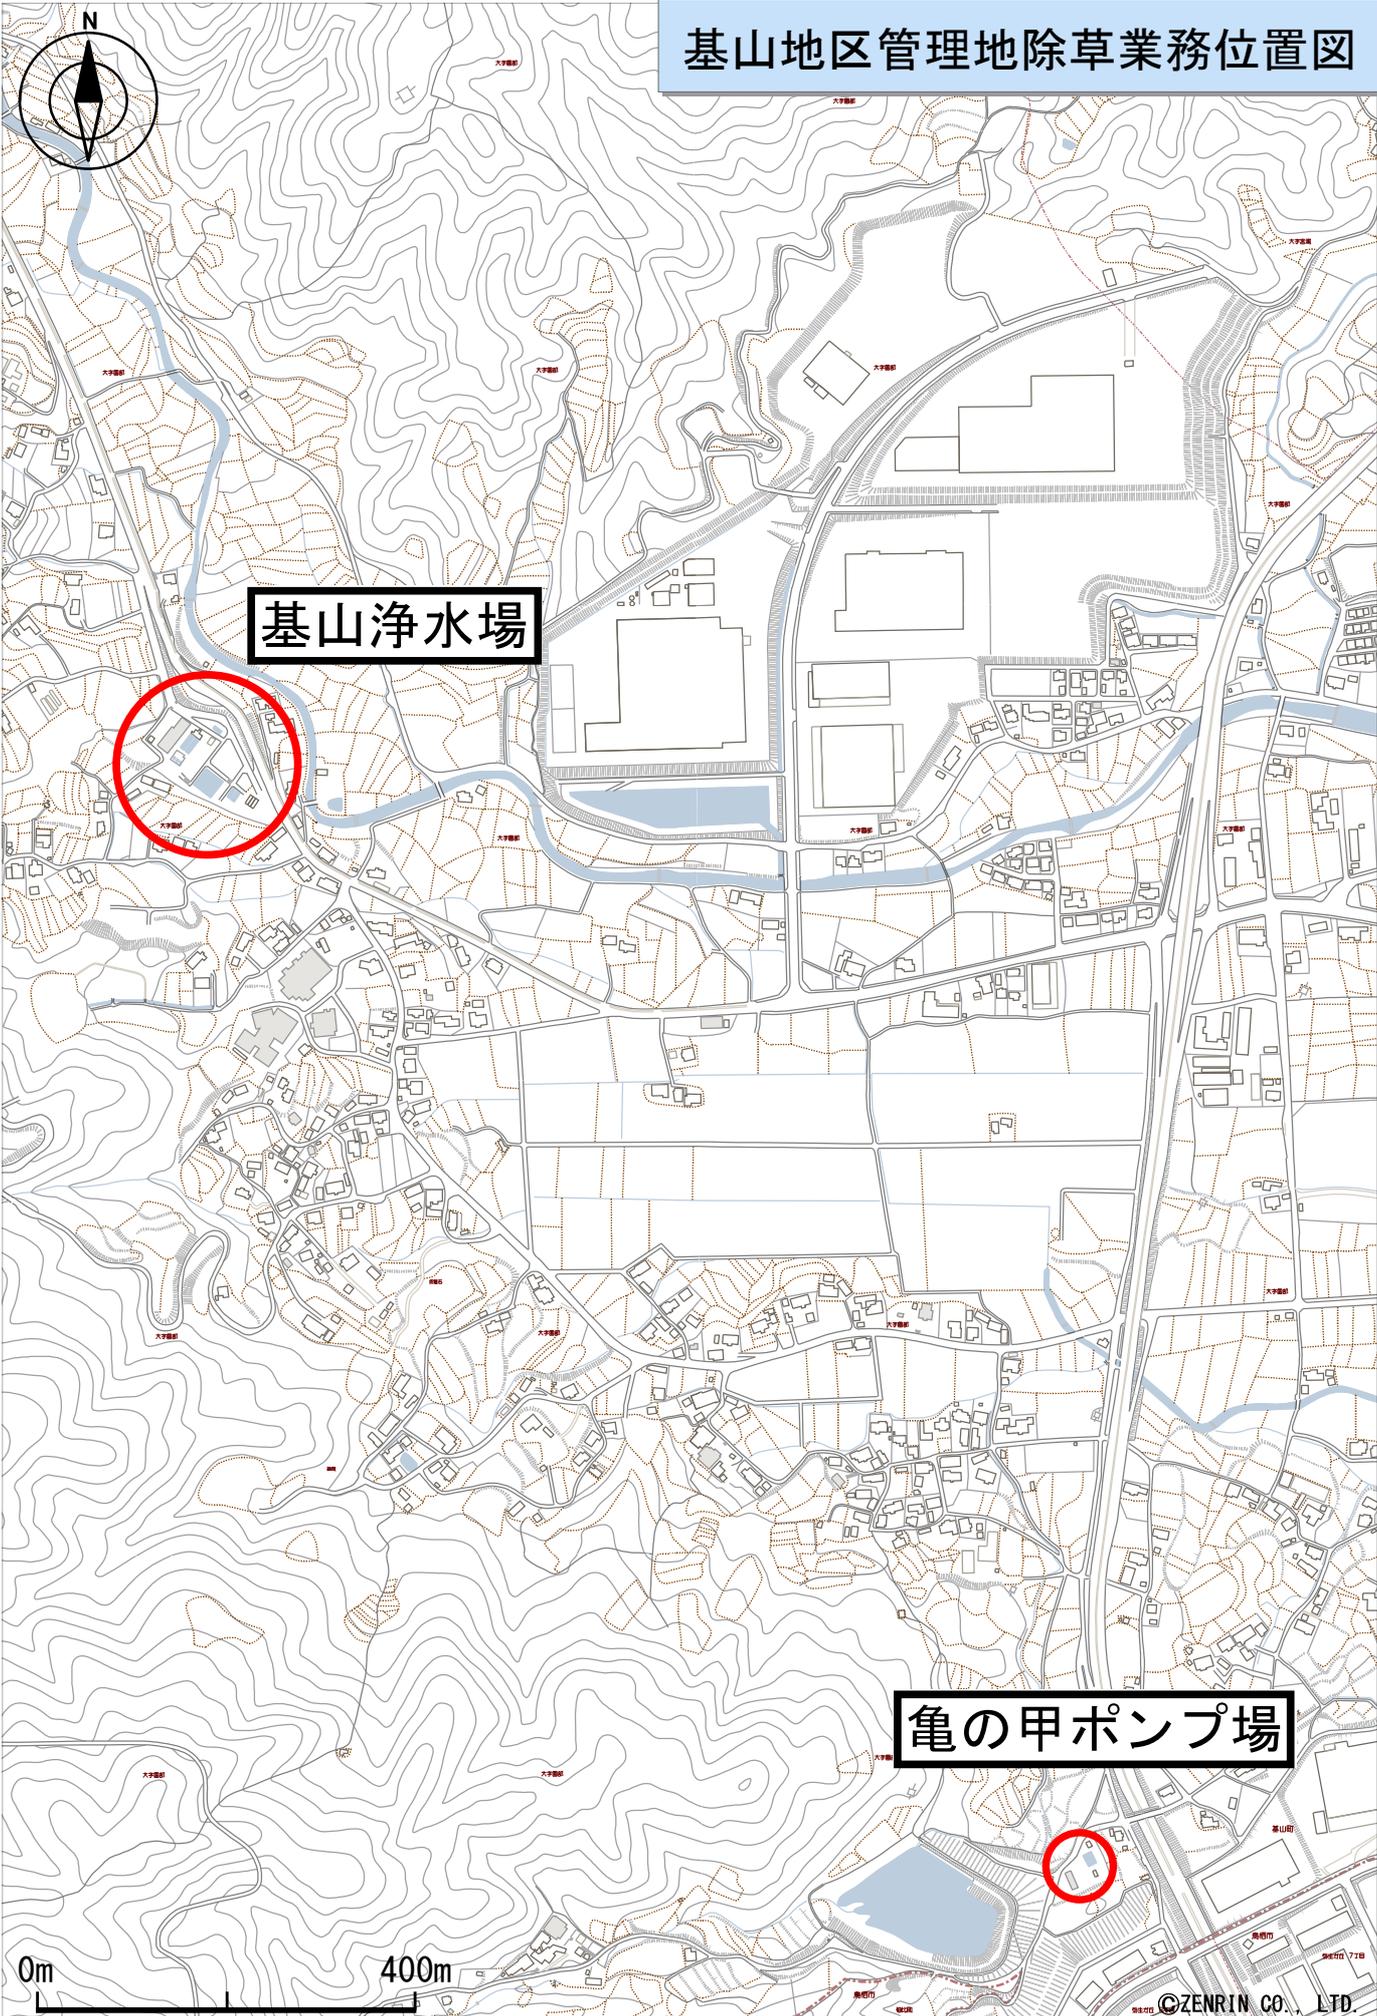

基山浄水場


亀の甲ポンプ場

0m 400m

©ZENRIN CO., LTD.

c2020 ZENRIN CO.,LED(Z20JJ 第093号)

基山地区管理地除草業務位置図

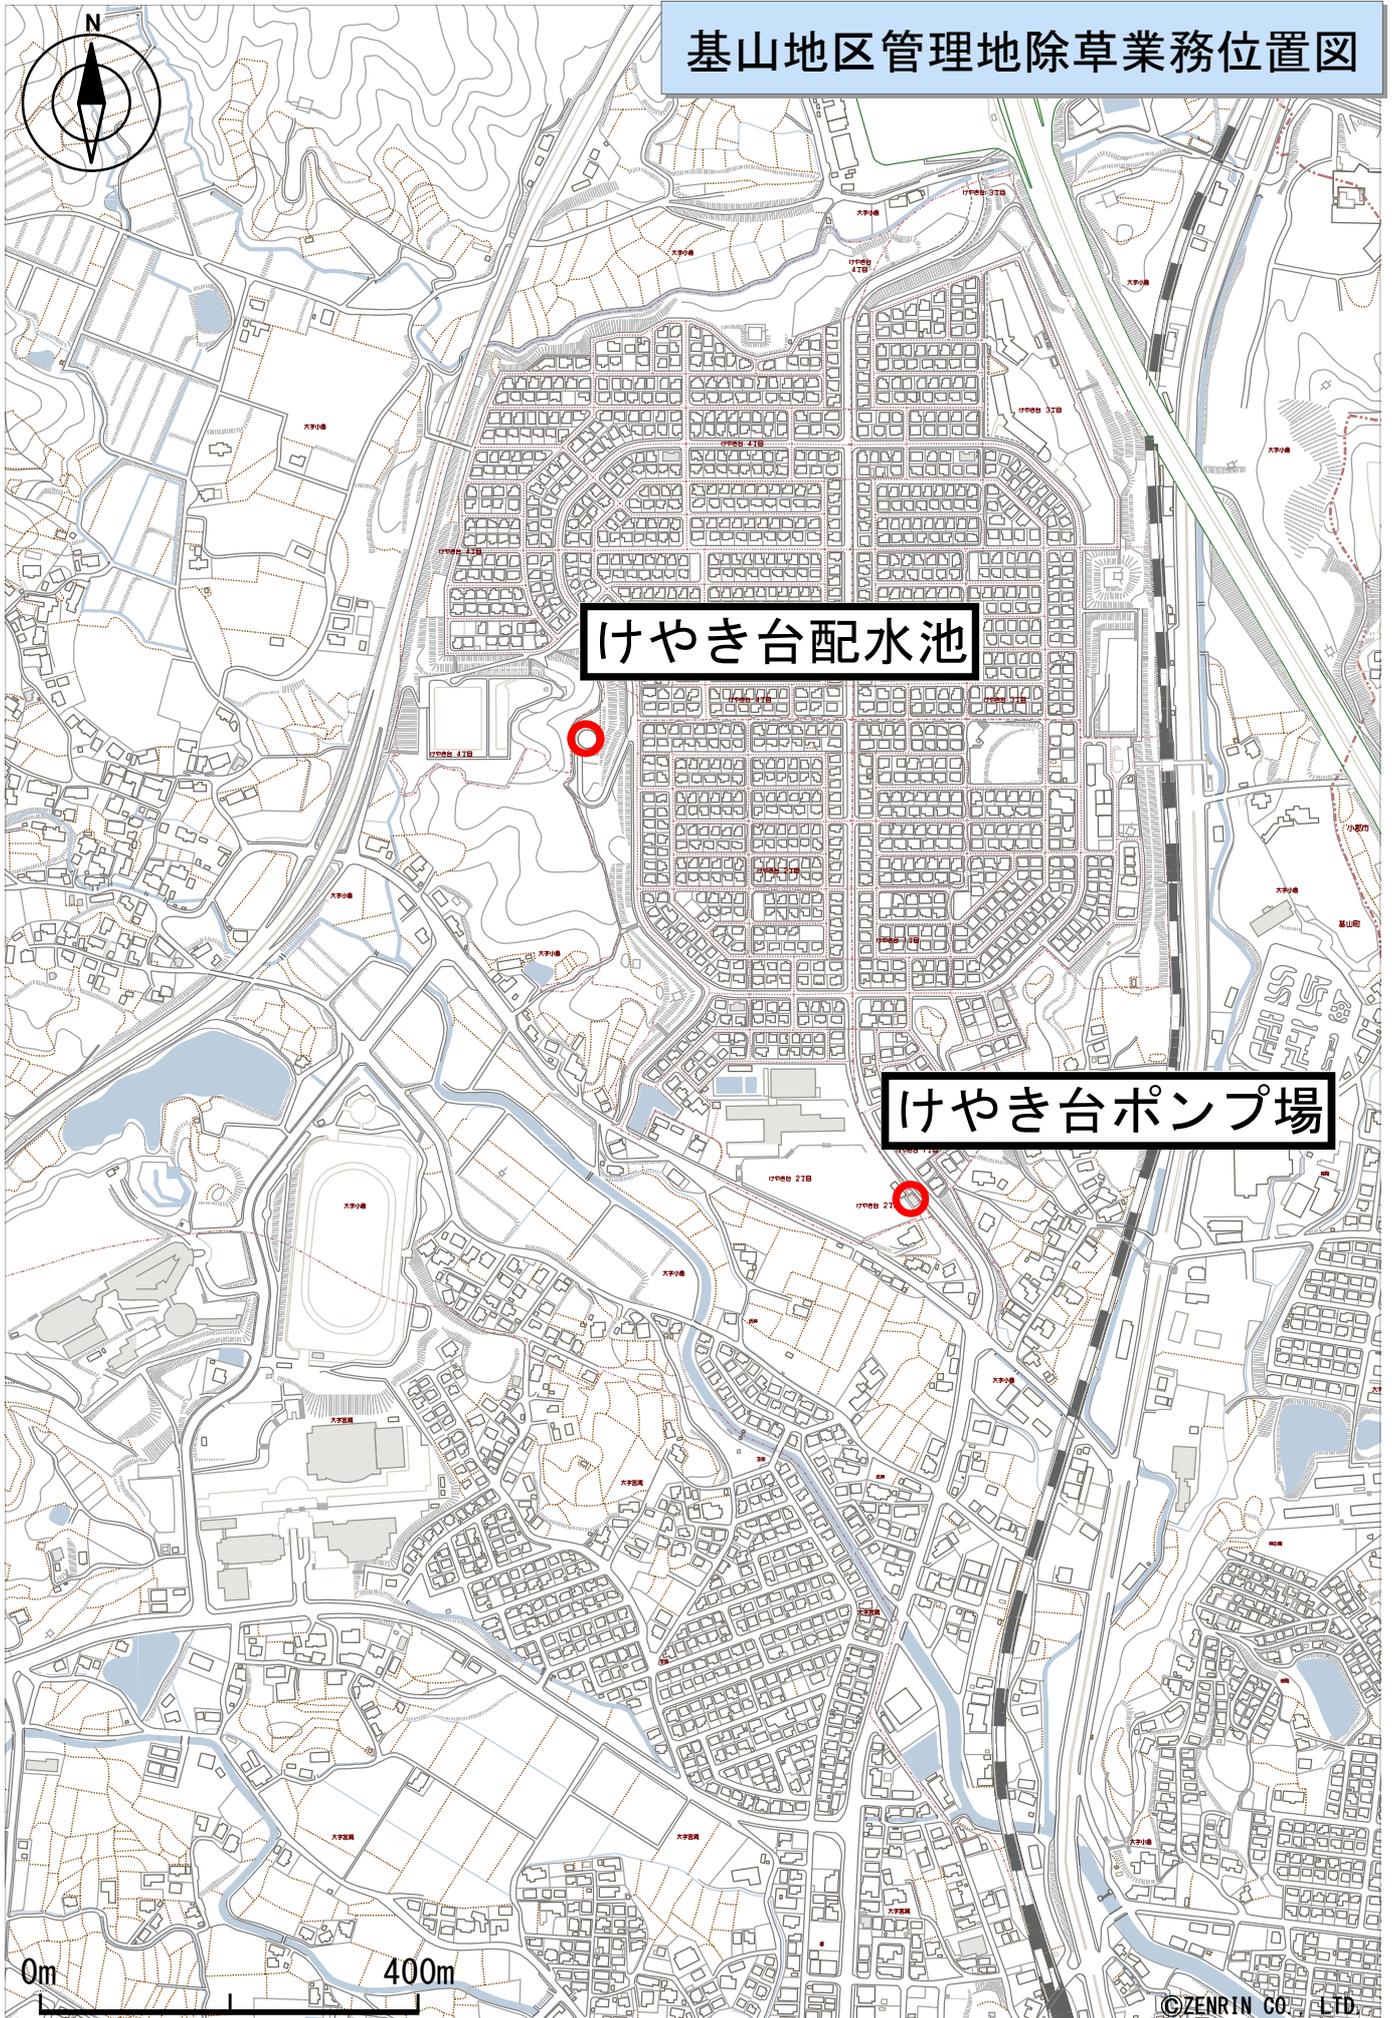

基山地区管理地除草業務位置図




基山浄水場


平面図 5-1/2000

青：芝刈り
緑：草刈り

事業名	水田用水質改善事業		
工事名	中野田	浄水場	
所在地	滋賀県和山市基山町		
尺 寸	図 1	図 2	
事業主	佐賀県浄水協会		
竣工年度	平成 17	年 度	

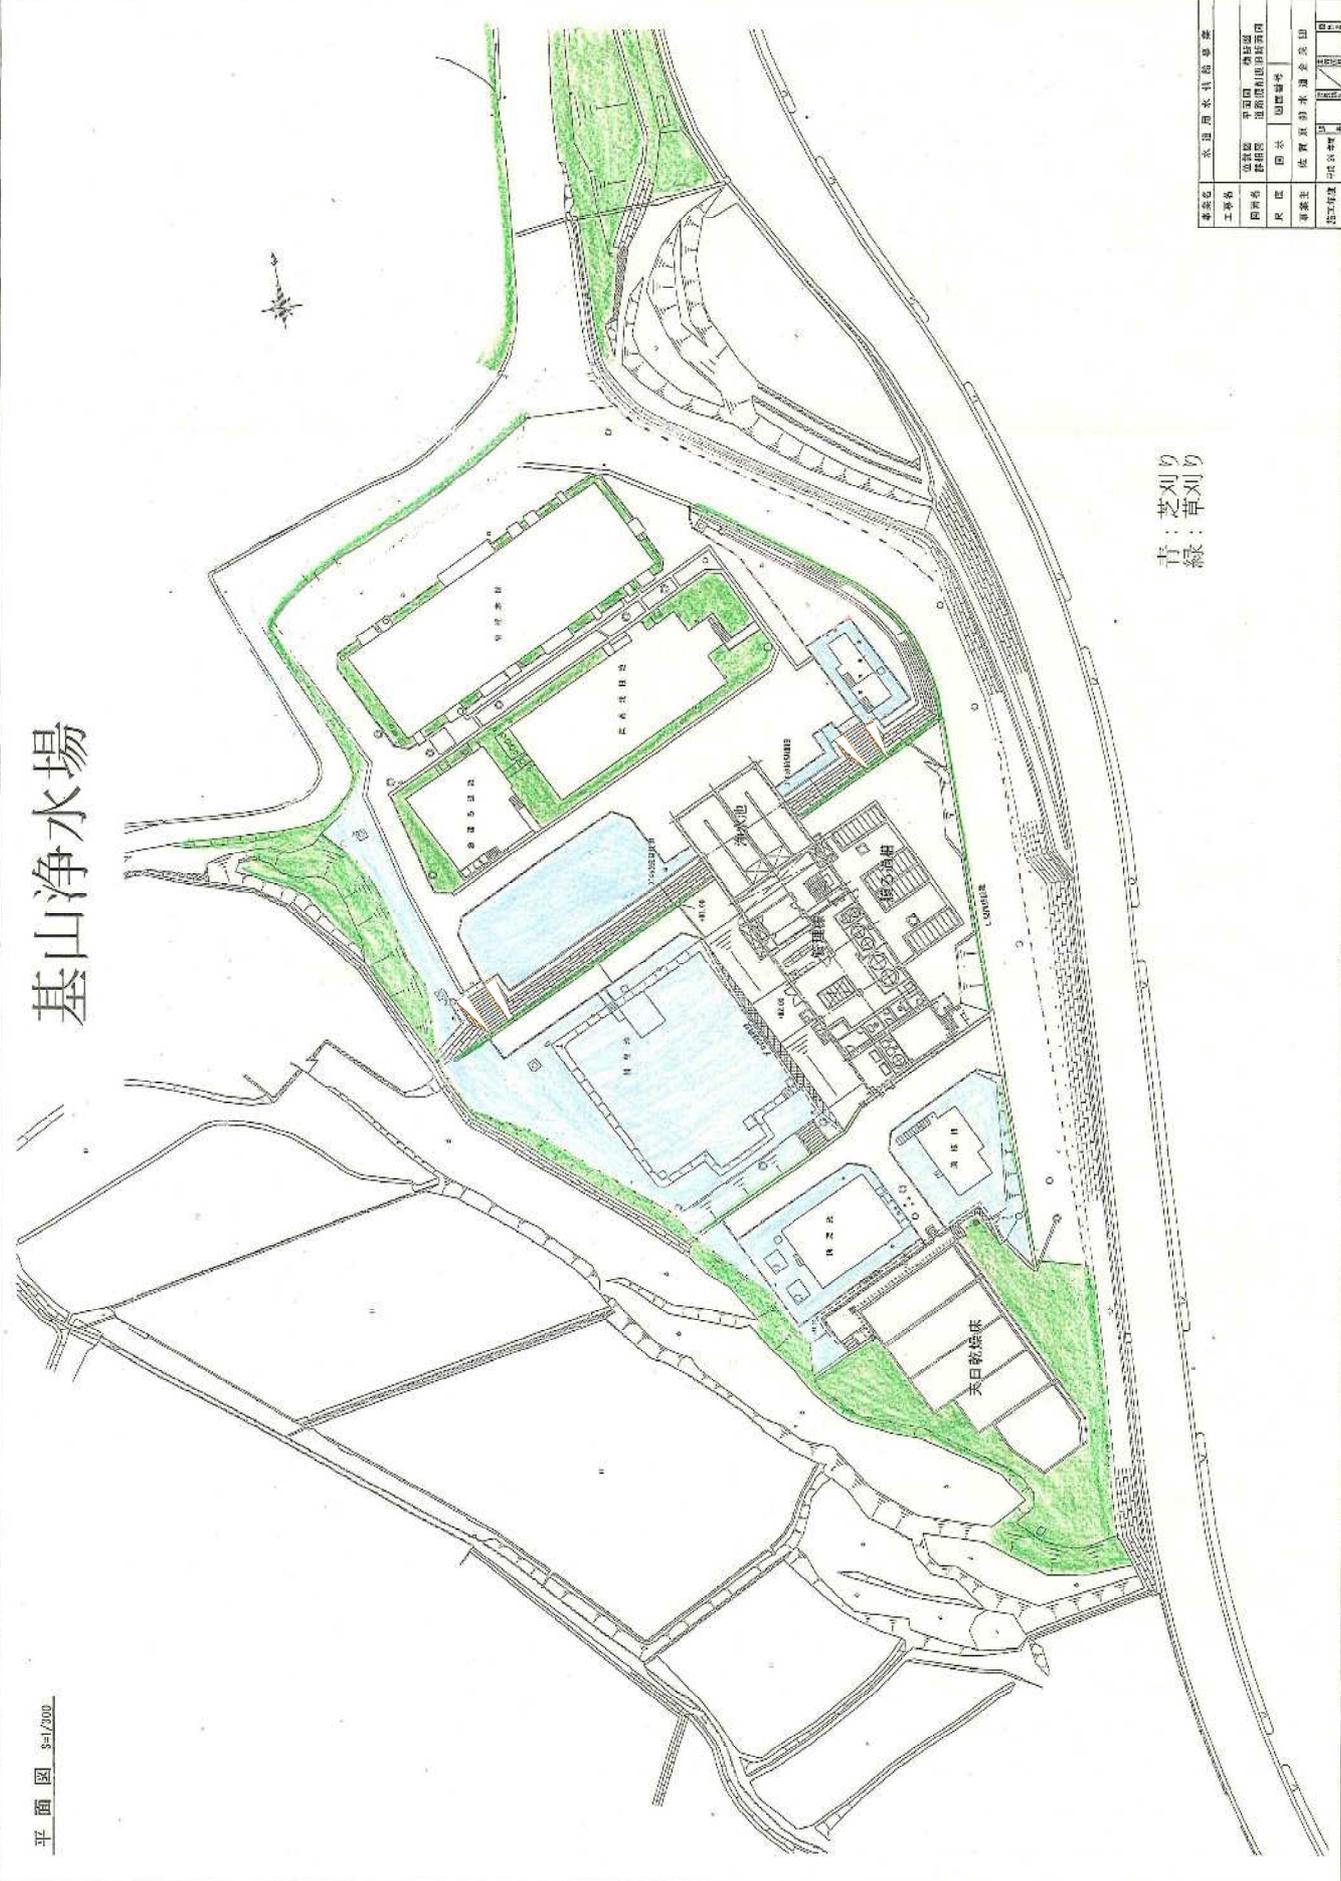


亀の甲ポンプ場

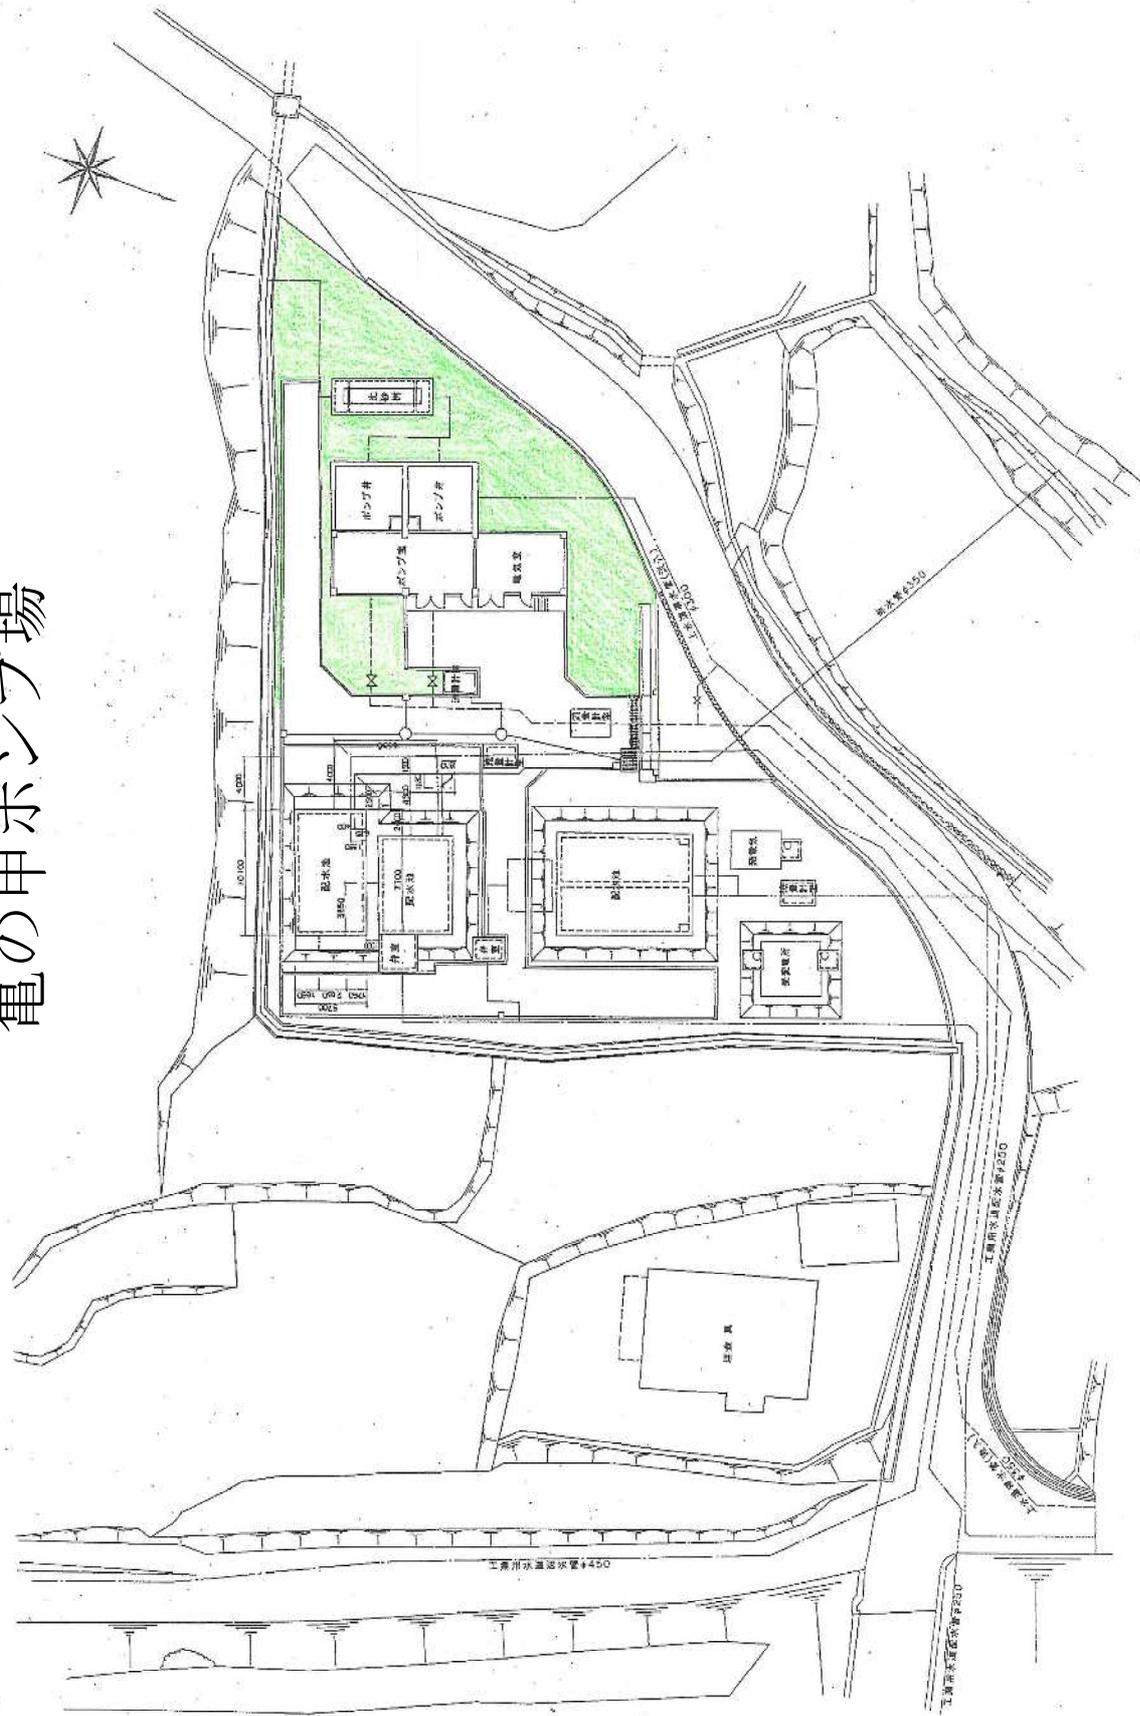


けやき台配水池

容量 内池 300m³
外池 760m³
合計 1,060m³

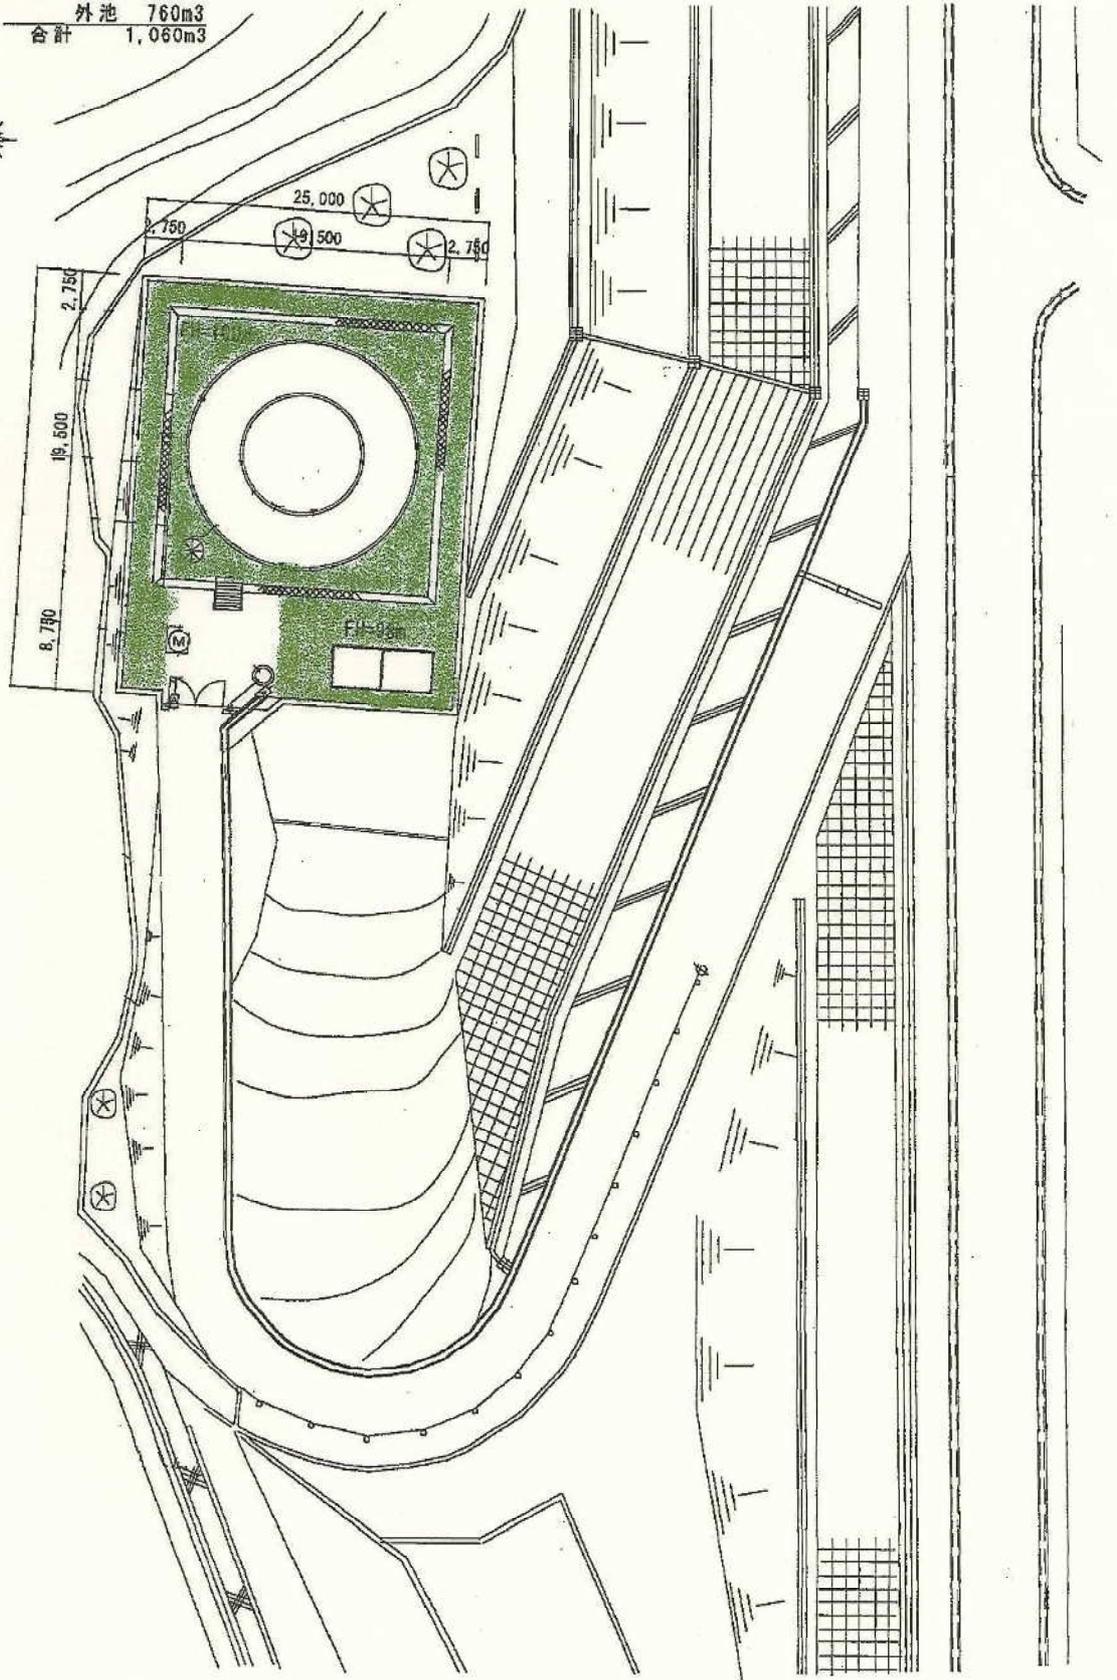


けやき台送水ポンプ場

S-1/250

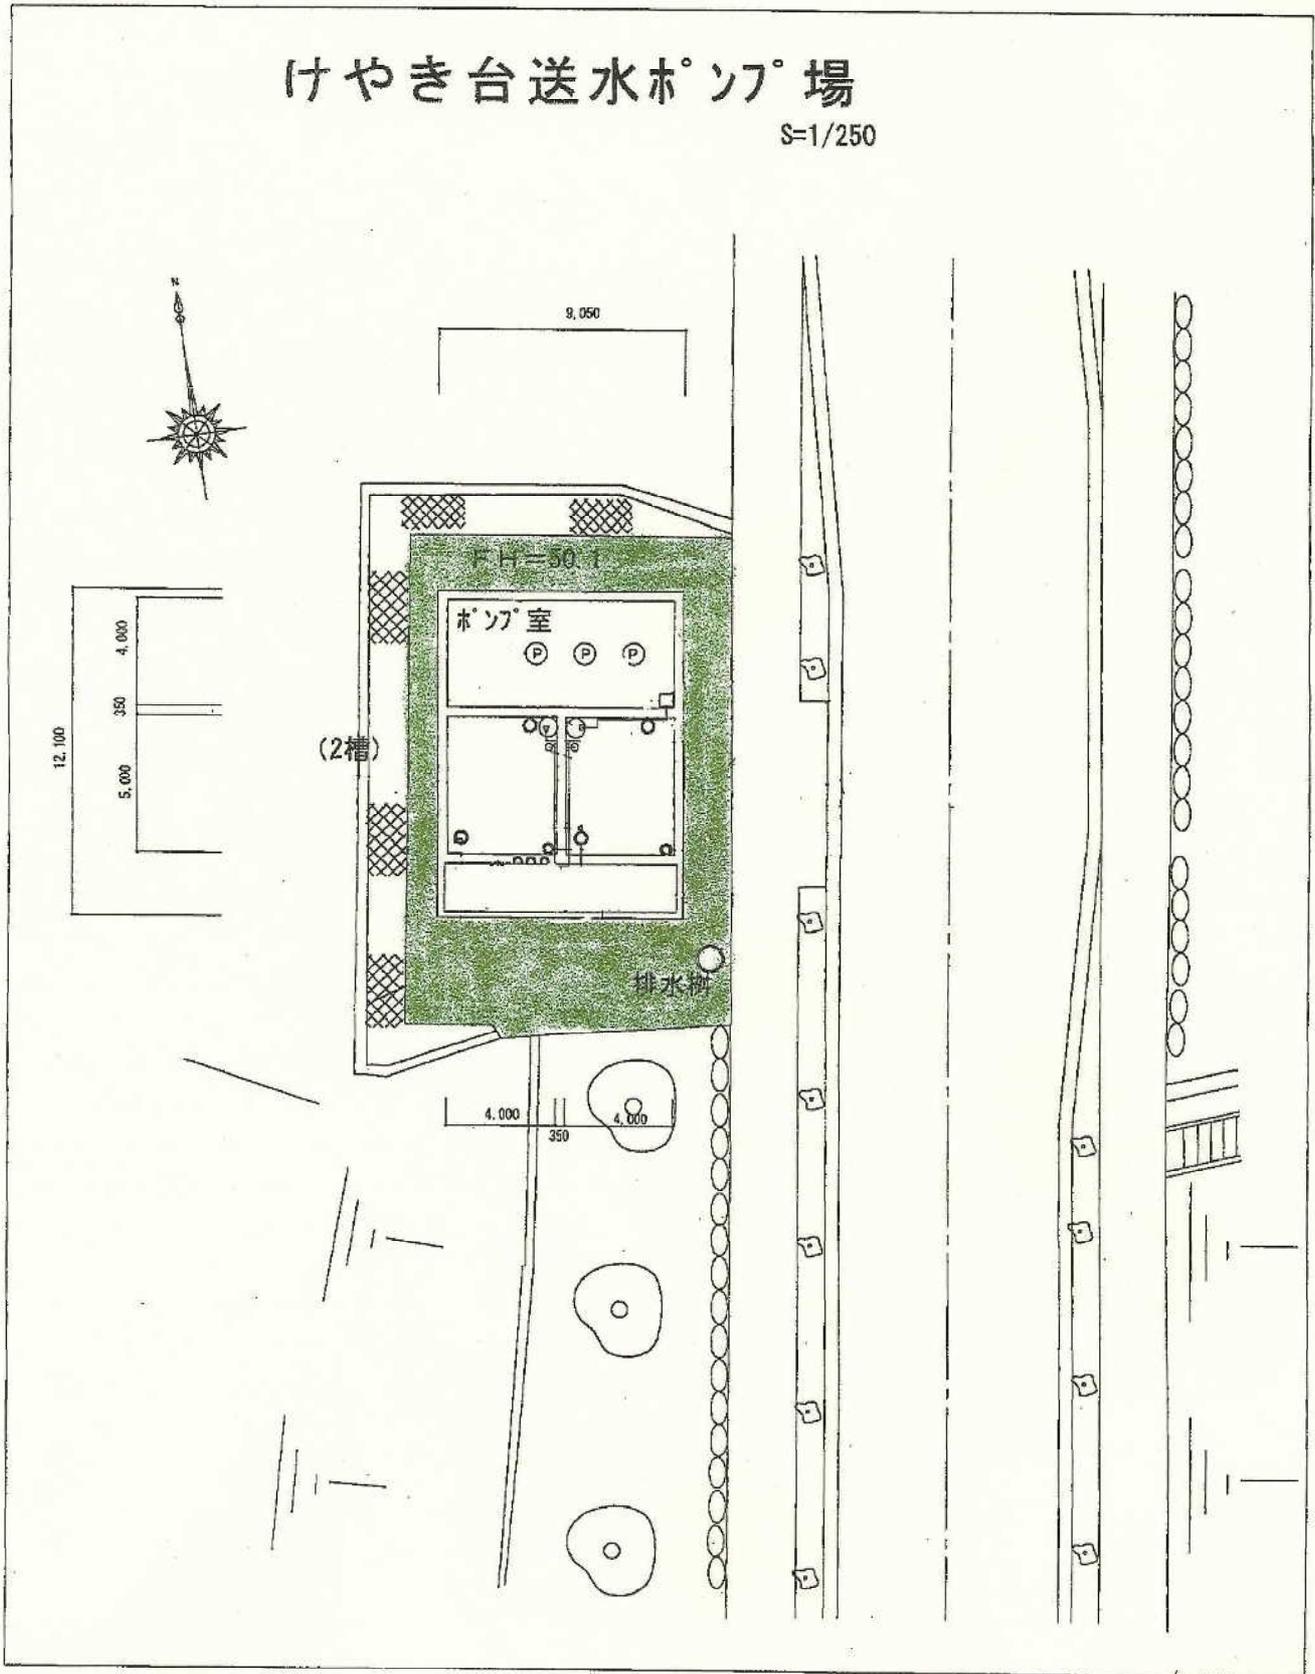


宮浦送水ポンプ場

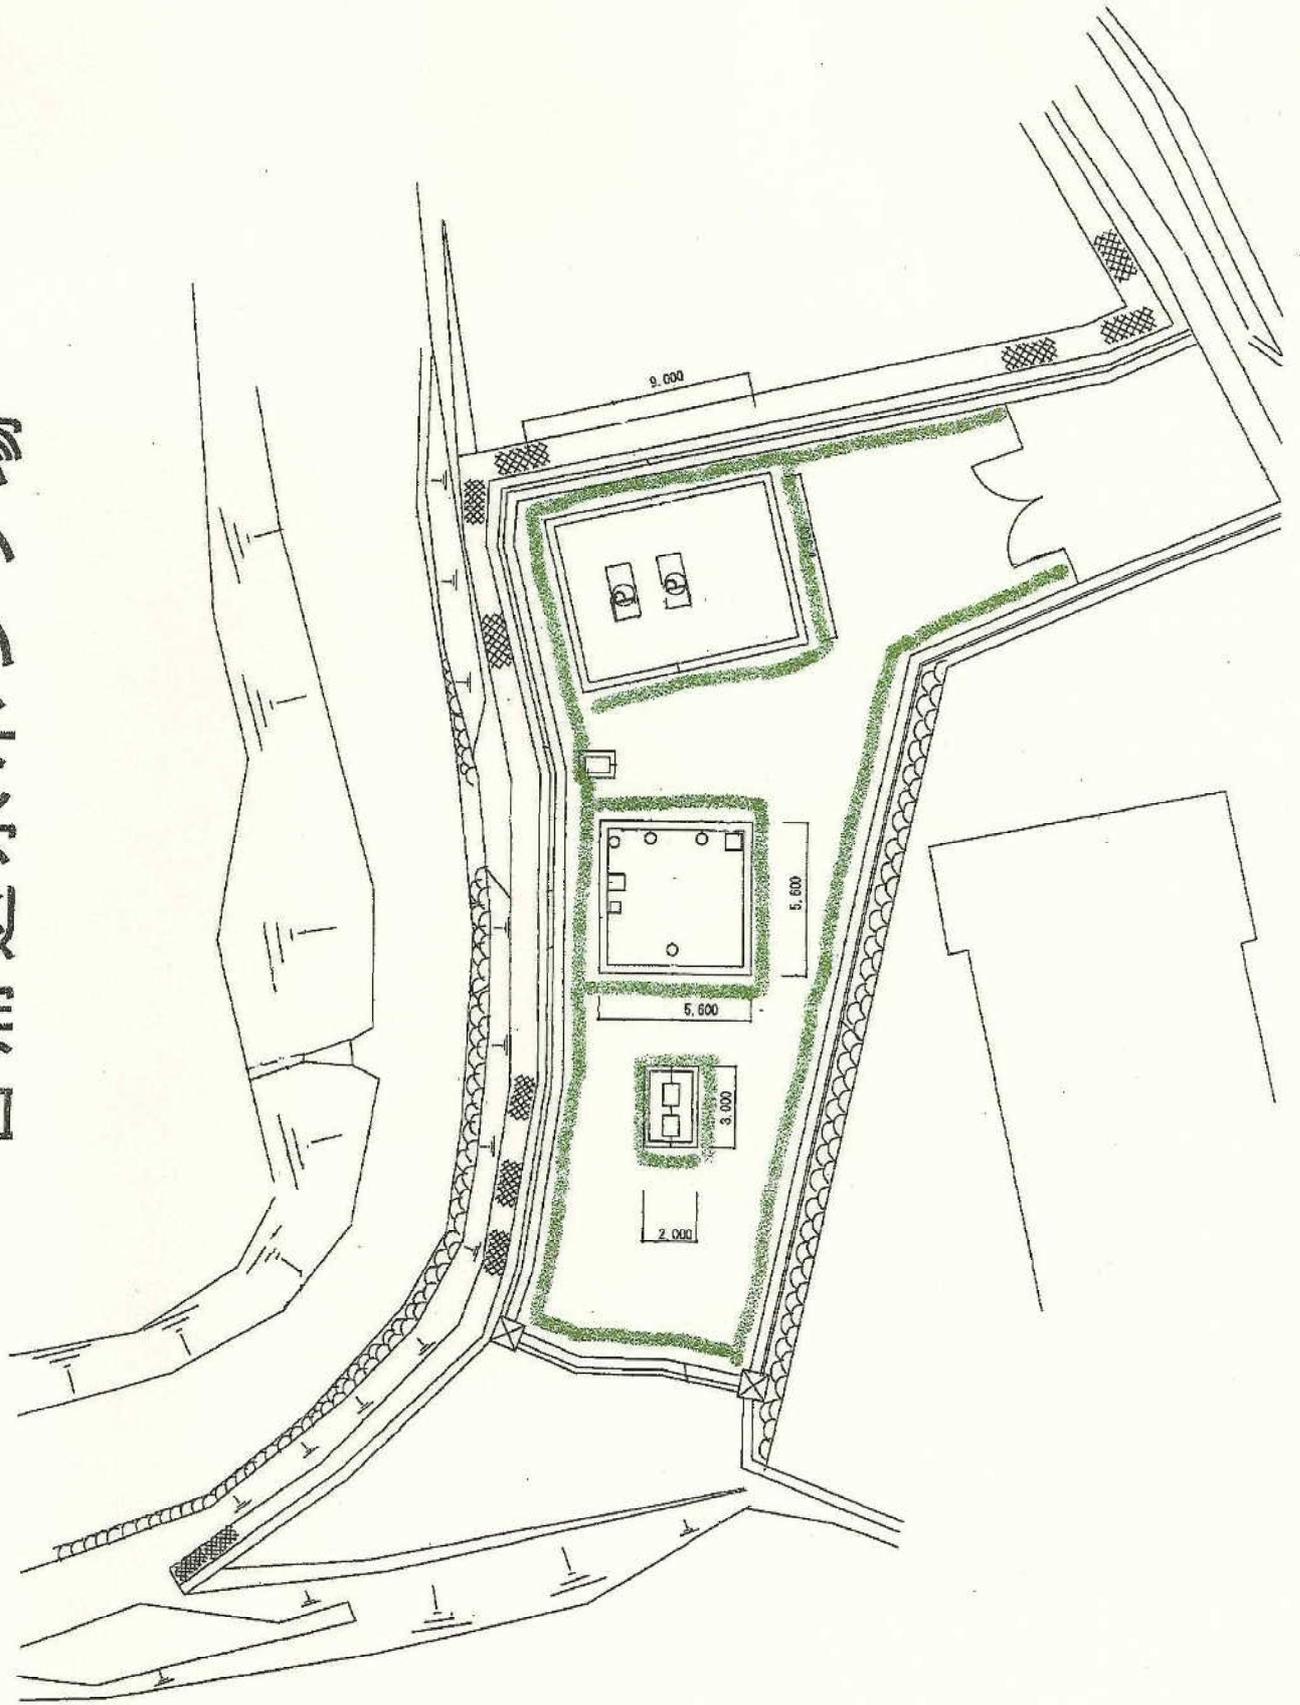

宮浦減圧槽

有効容量8t

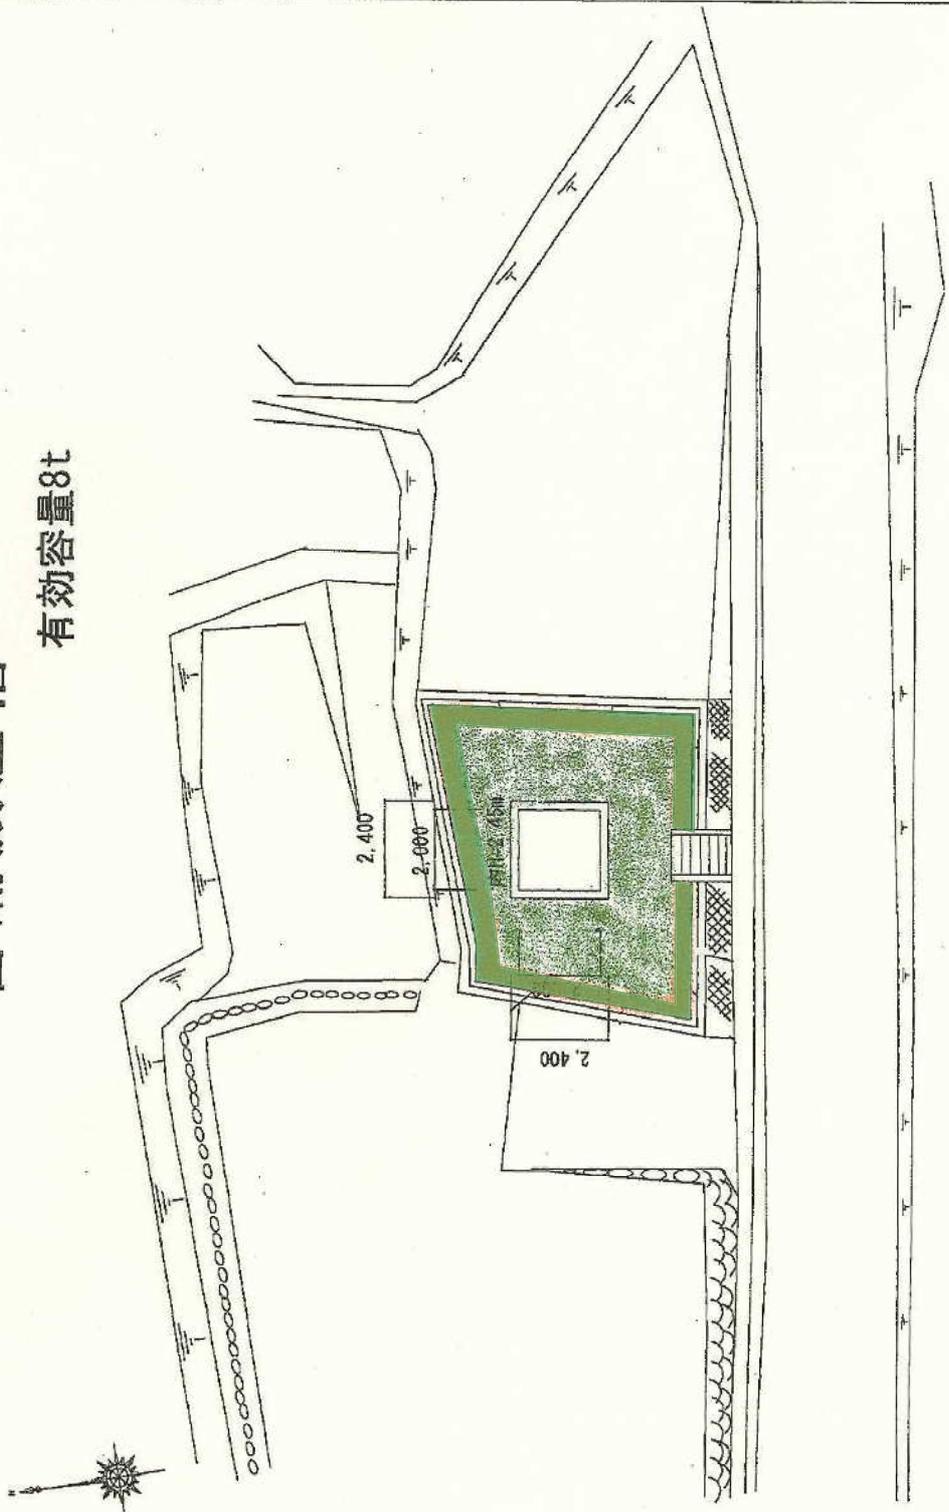

宮浦配水ポンプ場

S=1/200



下流地区配水管

送水管 φ150

徳寺受水槽へ

送水管 φ150

排水管 φ100

電磁流量計80A
(埋設?)

排水管 φ75
電氣引き込み盤

電磁流量計

