



北茂安浄水場平面図

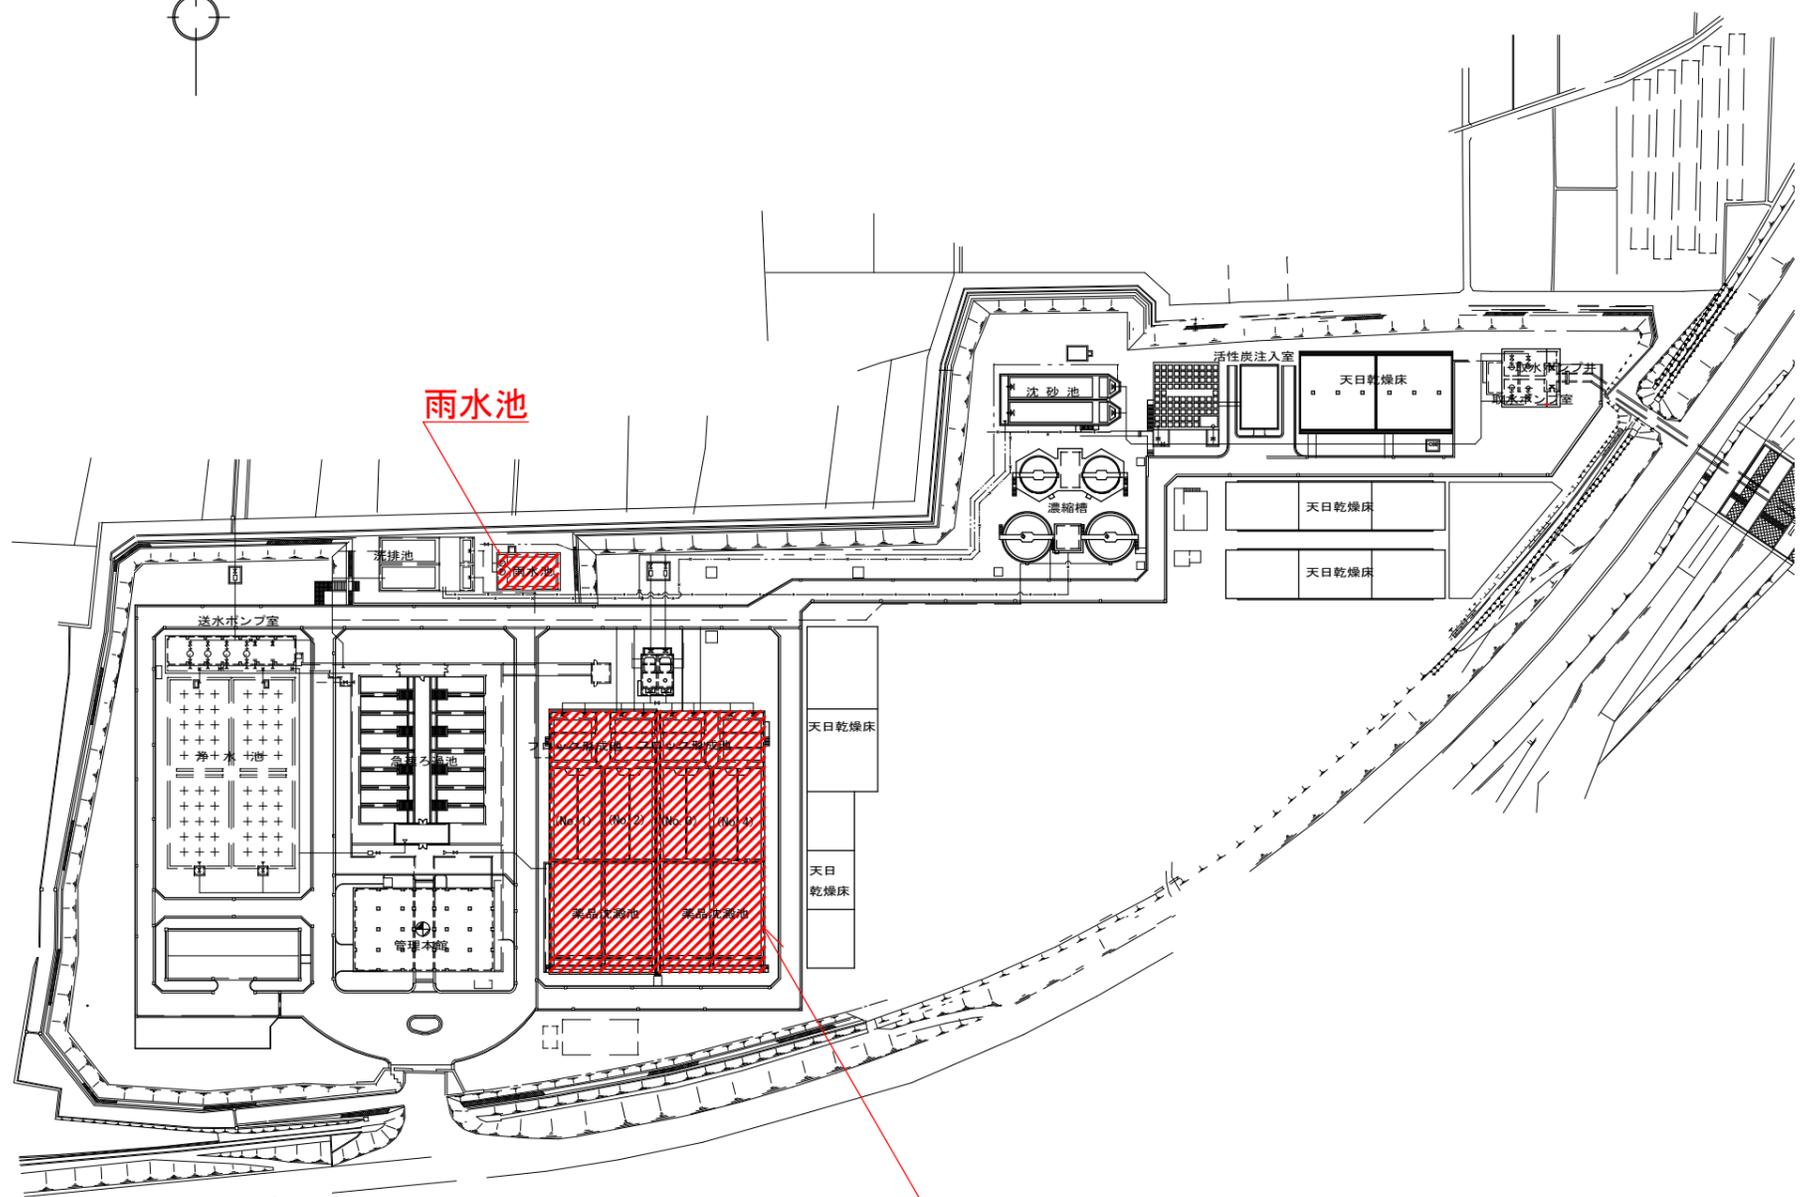

雨水池


薬品沈でん池

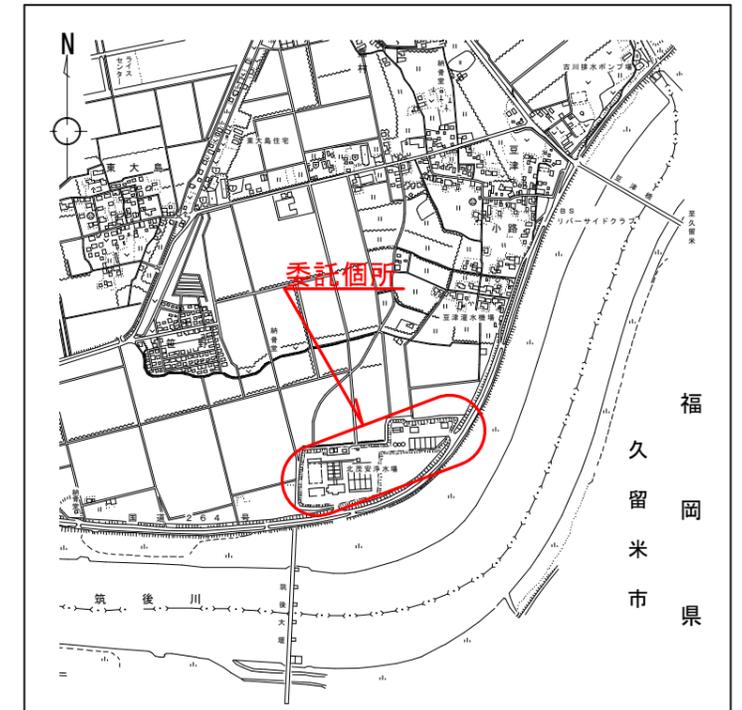

 委託箇所

事業名	佐賀東部水道企業団 水道用水供給事業		
委託名	令和6年度北茂安浄水場池内清掃業務委託		
図面名	位置図 平面図		
尺度	図示	図面番号	1/3
事業主	佐賀東部水道企業団		
施工年度	令和6年度	課長	課長補佐
		主管係長	担当者


沈殿池平面図 S=1/350

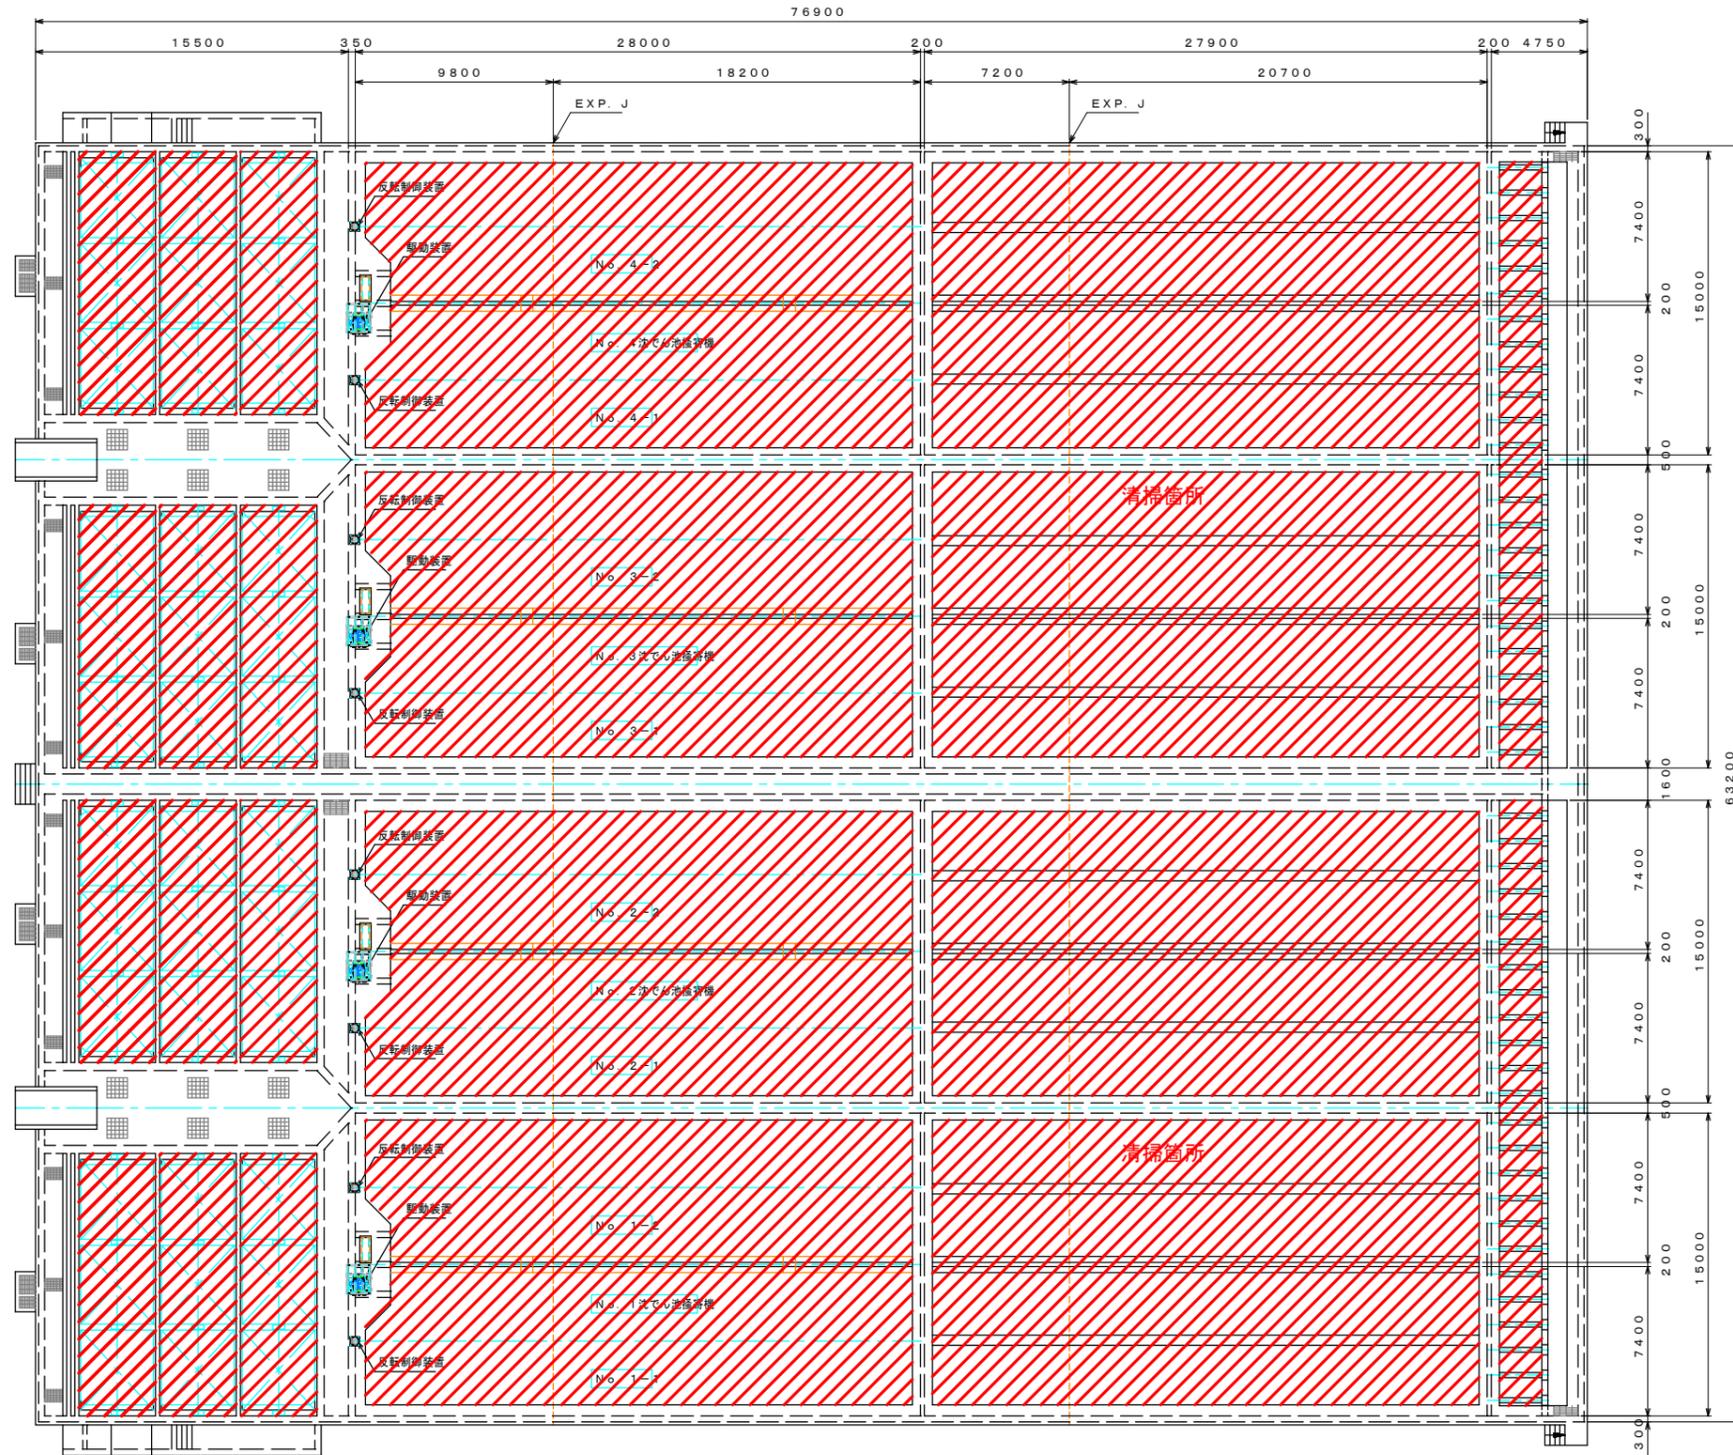

施設概要


ブロック形成池 13m × 3.8m × 3.6m × 3列 × 4池  
 薬品沈でん池 15m × 55.9m × 4.0m × 4池

 清掃業務委託箇所

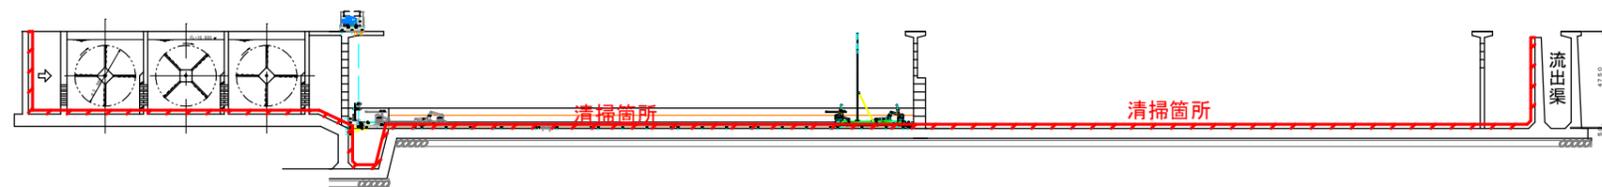

沈殿池断面図 S=1/350

事業名	佐賀東部水道企業団 水道用水供給事業			
委託名	令和6年度北茂安浄水場池内清掃業務委託			
図面名	薬品沈でん池 平面図 断面図			
尺度	図示	図面番号	2/3	
事業主	佐賀東部水道企業団			
施工年度	令和6年度	課長	課長補佐	主管係長 担当者

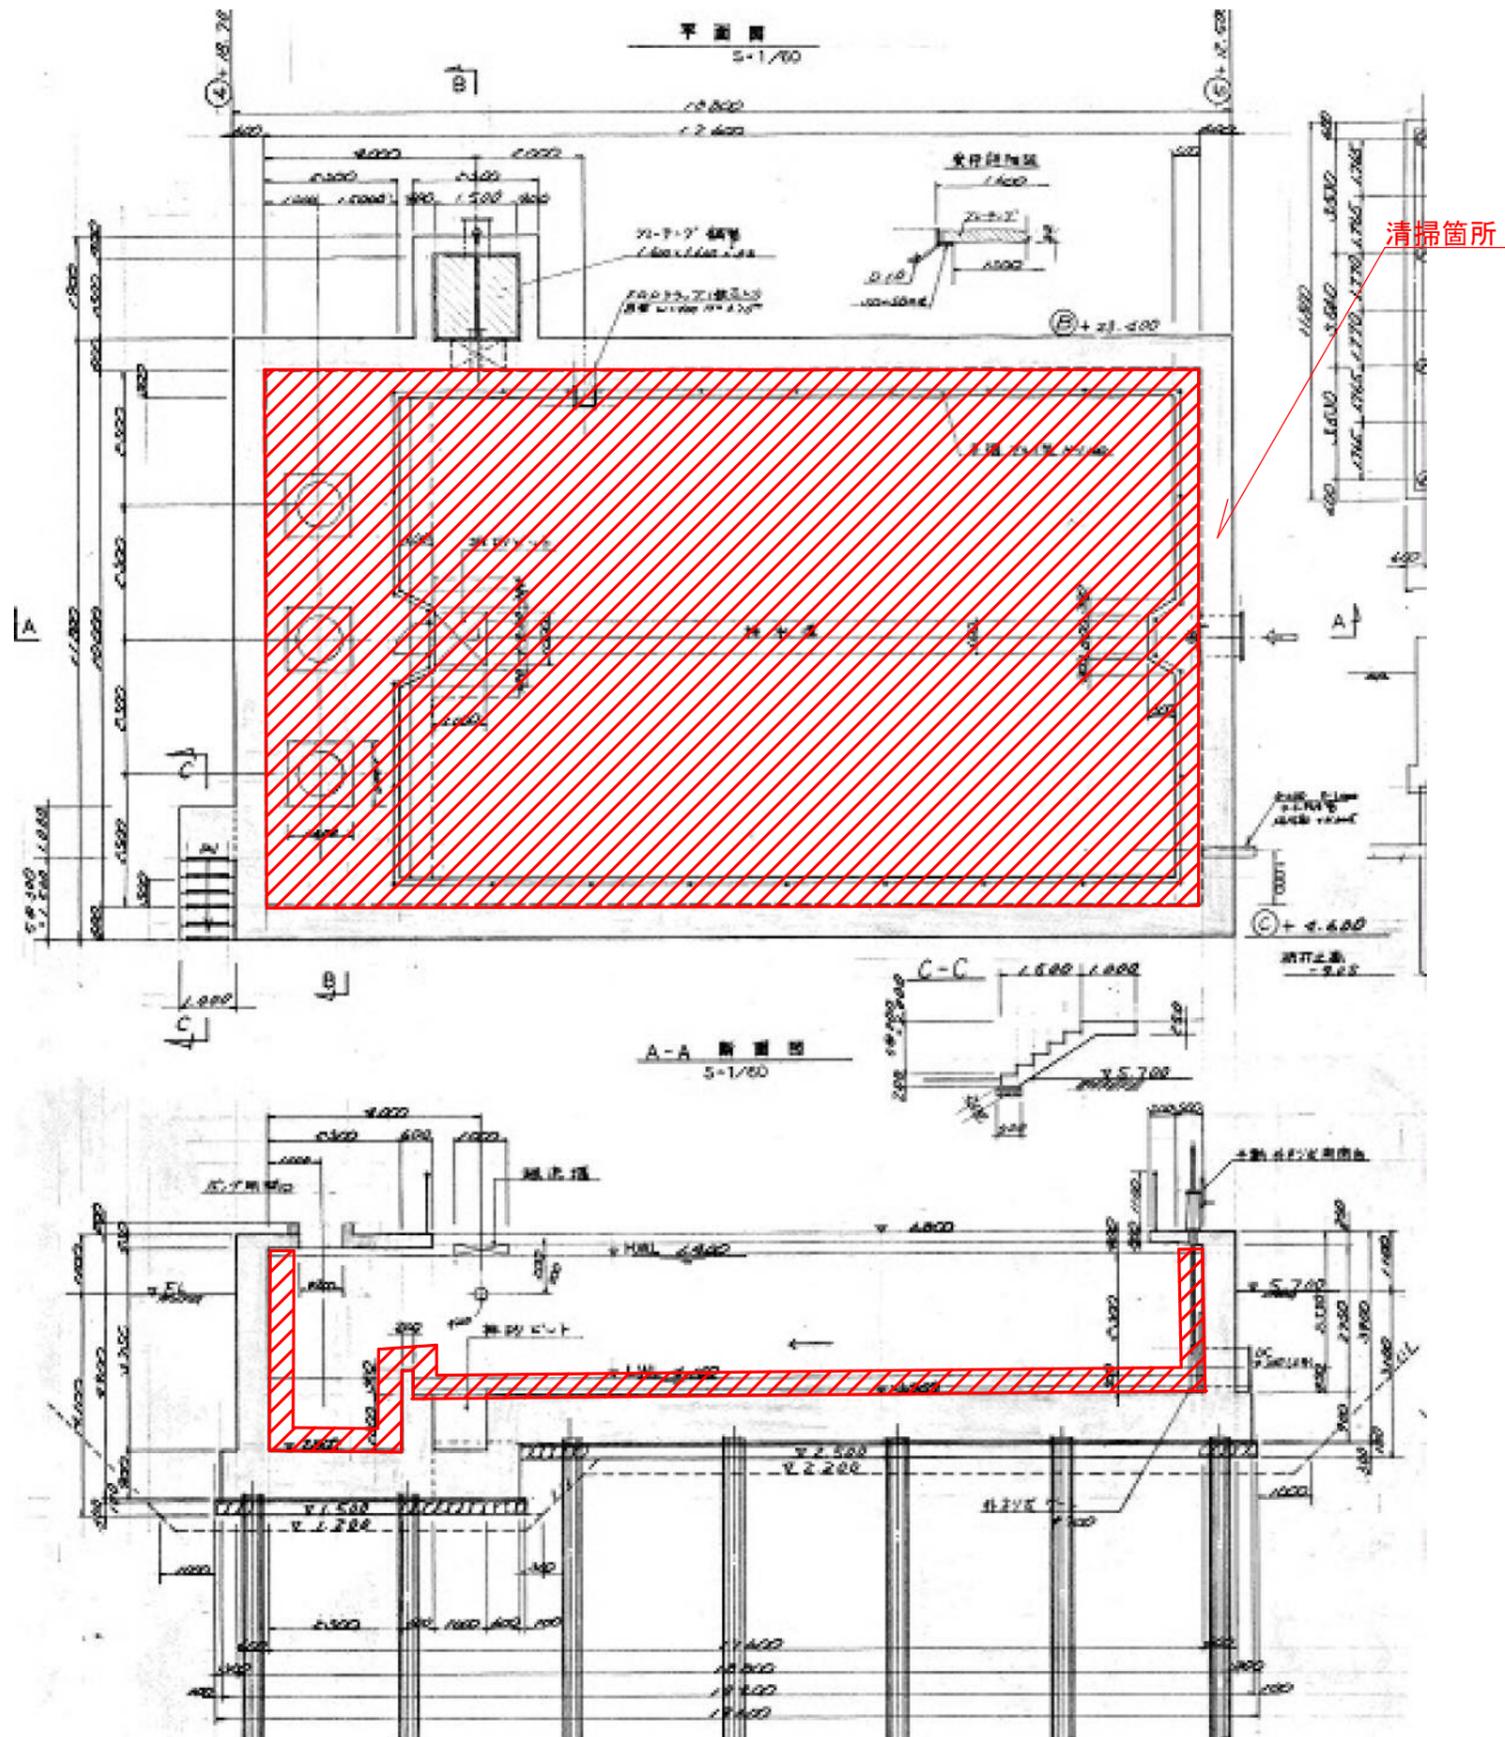

施設概要 10.0m × 17.6m × 2.3m × 1池

 清掃業務委託箇所

事業名	佐賀東部水道企業団 水道用水供給事業		
委託名	令和6年度北茂安浄水場池内清掃業務委託		
図面名	雨水池 平面図 断面図		
尺度	図示	図面番号	3/3
事業主	佐賀東部水道企業団		
施工年度	令和6年度	課長	課長補佐 / 主管係長 / 担当者