

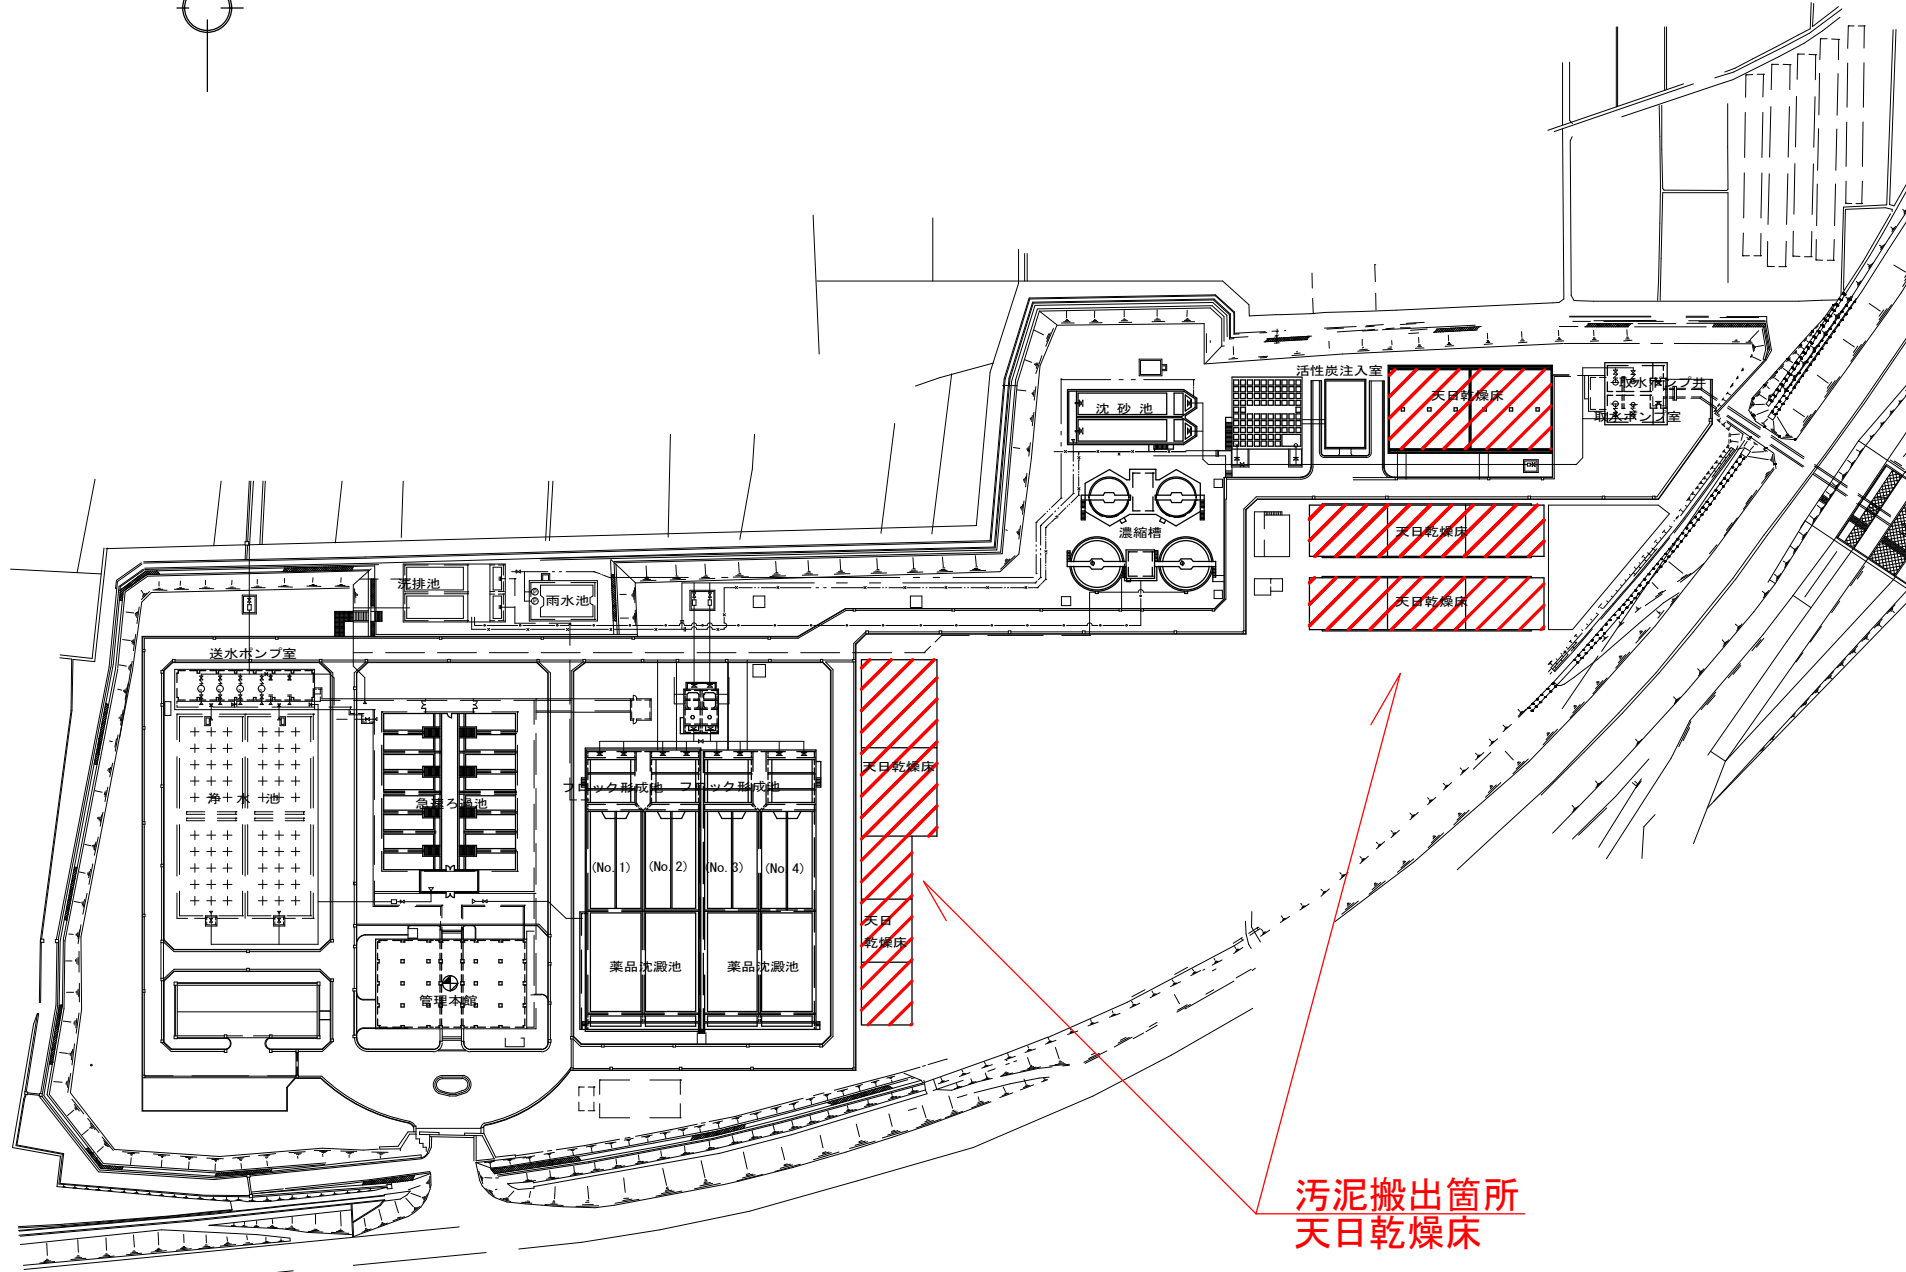


# 北茂安浄水場平面図

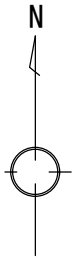




位置図 S=1/20,000

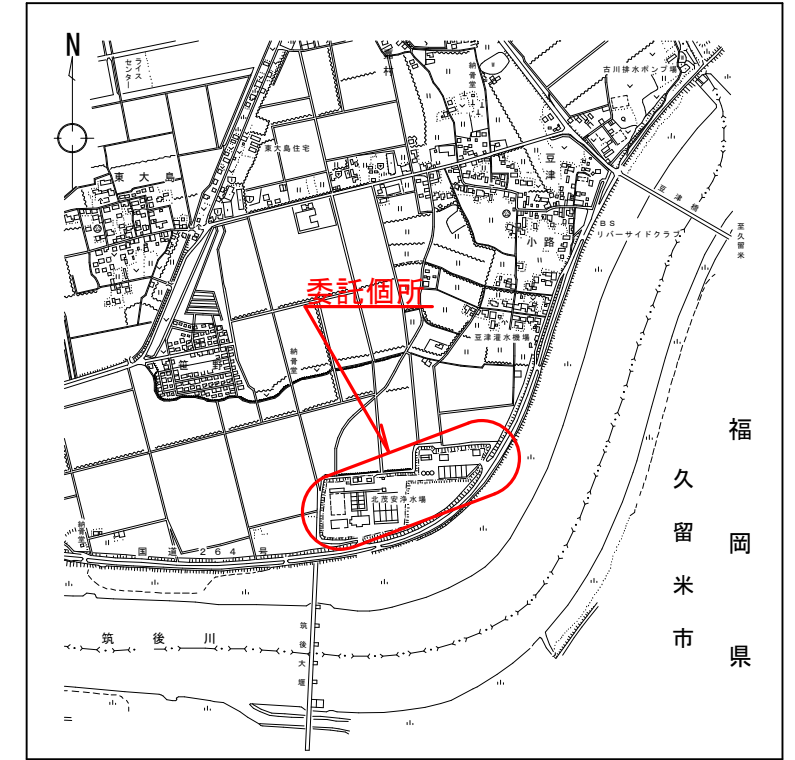

 委託箇所

事業名	佐賀東部水道企業団 水道用水供給事業			
委託名	令和6年度浄水汚泥処理業務委託			
図面名	北茂安浄水場 位置図 平面図			
尺度	図示	図面番号	1/2	
事業主	佐賀東部水道企業団			
施工年度	令和6年度	課長	課長補佐	主管係長 担当者

基山浄水場平面図

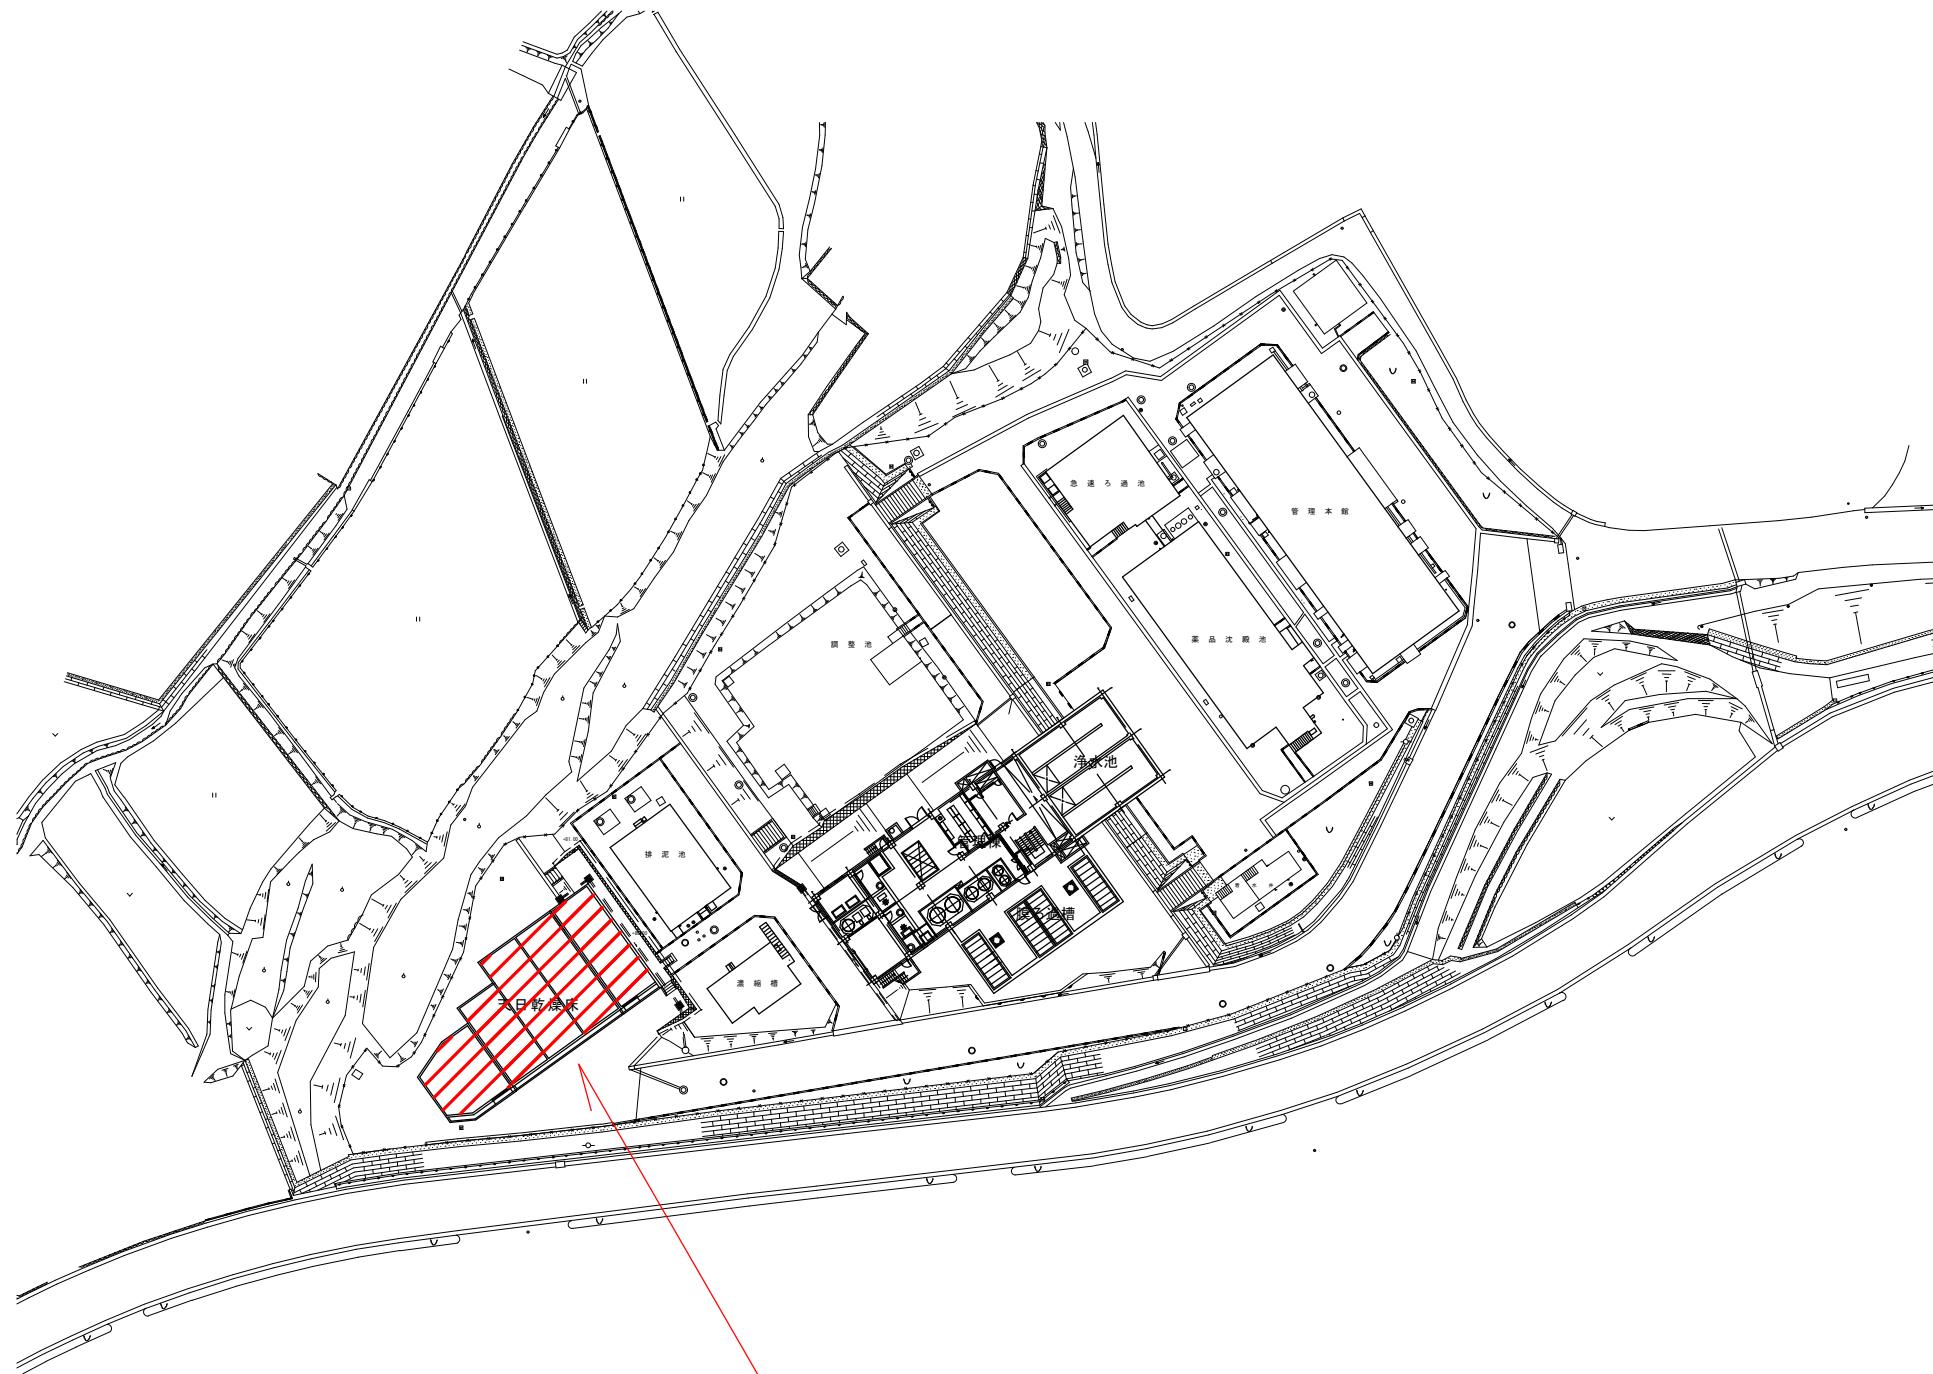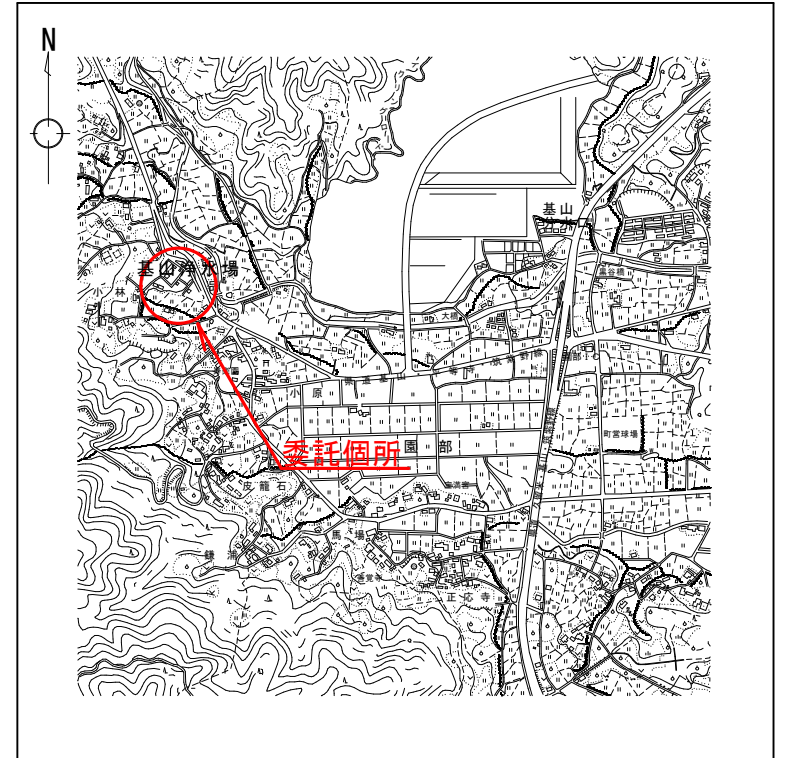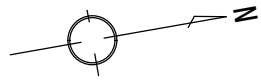

污泥搬出箇所  
天日乾燥床

事業名	佐賀東部水道企業団 水道用水供給事業			
委託名	令和6年度浄水汚泥処理業務委託			
図面名	基山浄水場 位置図 平面図			
尺度	図示	図面番号	2/2	
事業主	佐賀東部水道企業団			
施工年度	令和6年度	課長	課長補佐	主管保長 担当者