



本庁平面図 面積総合計2,420㎡

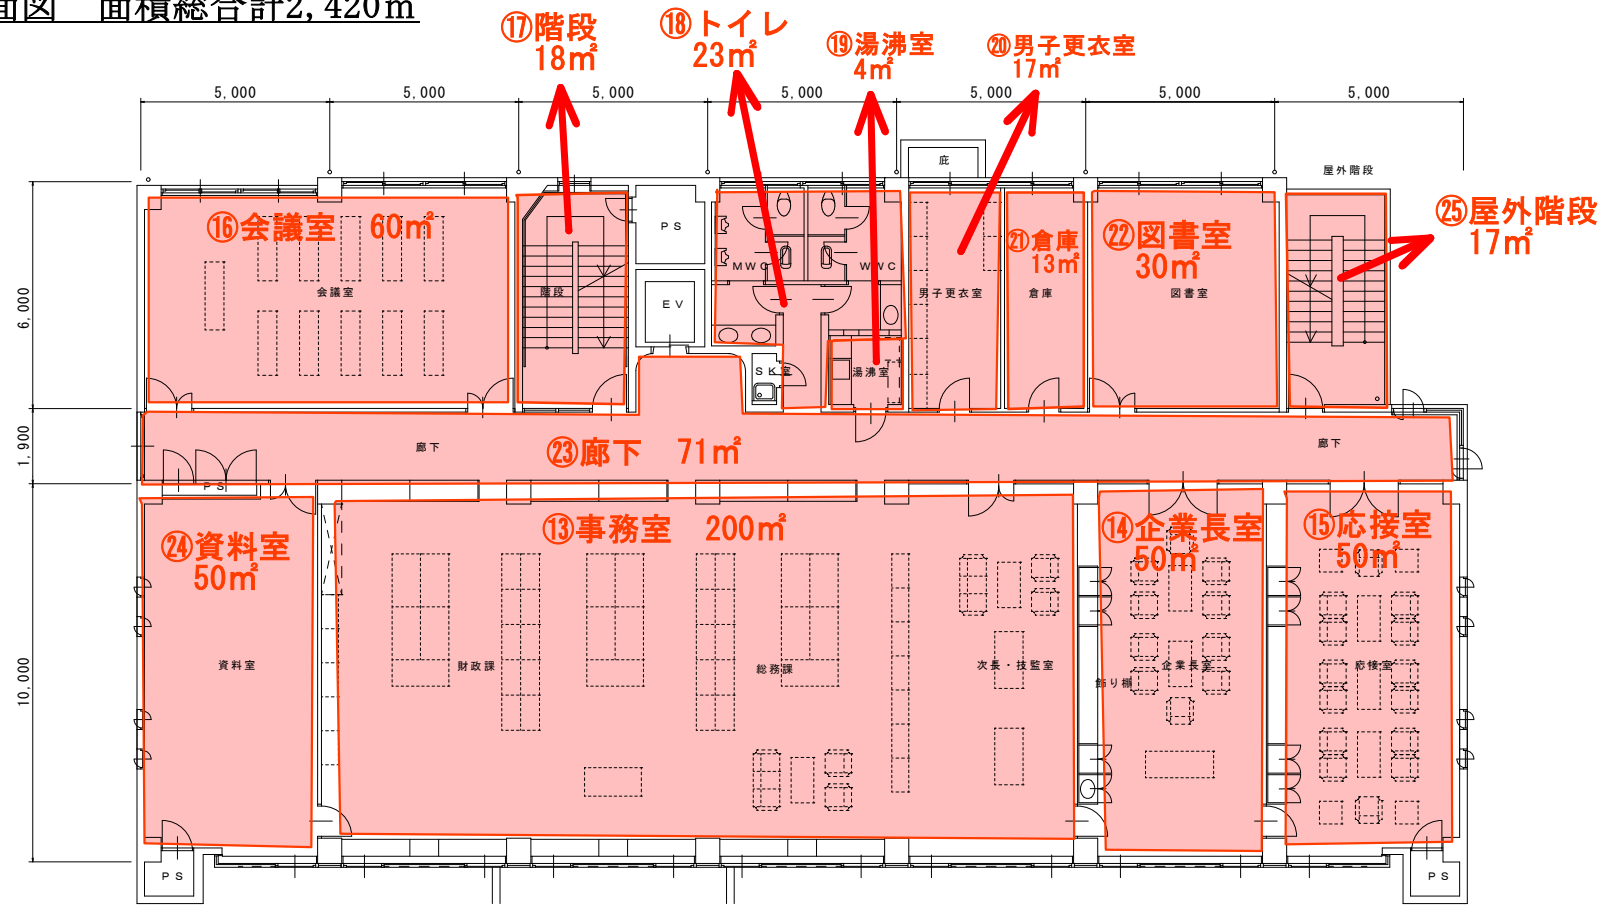


2階平面図

番号	階	清掃場所	面積(㎡)
⑬	2階	事務室	200
⑭		企業長室	50
⑮		応接室	50
⑯		会議室	60
⑰		階段	18
⑱		湯沸室	4
⑳		男子更衣室	17
㉑		倉庫	13
㉒		図書室	30
㉓		廊下	71
㉔		資料室	50
㉕		屋外階段	17
合計			603

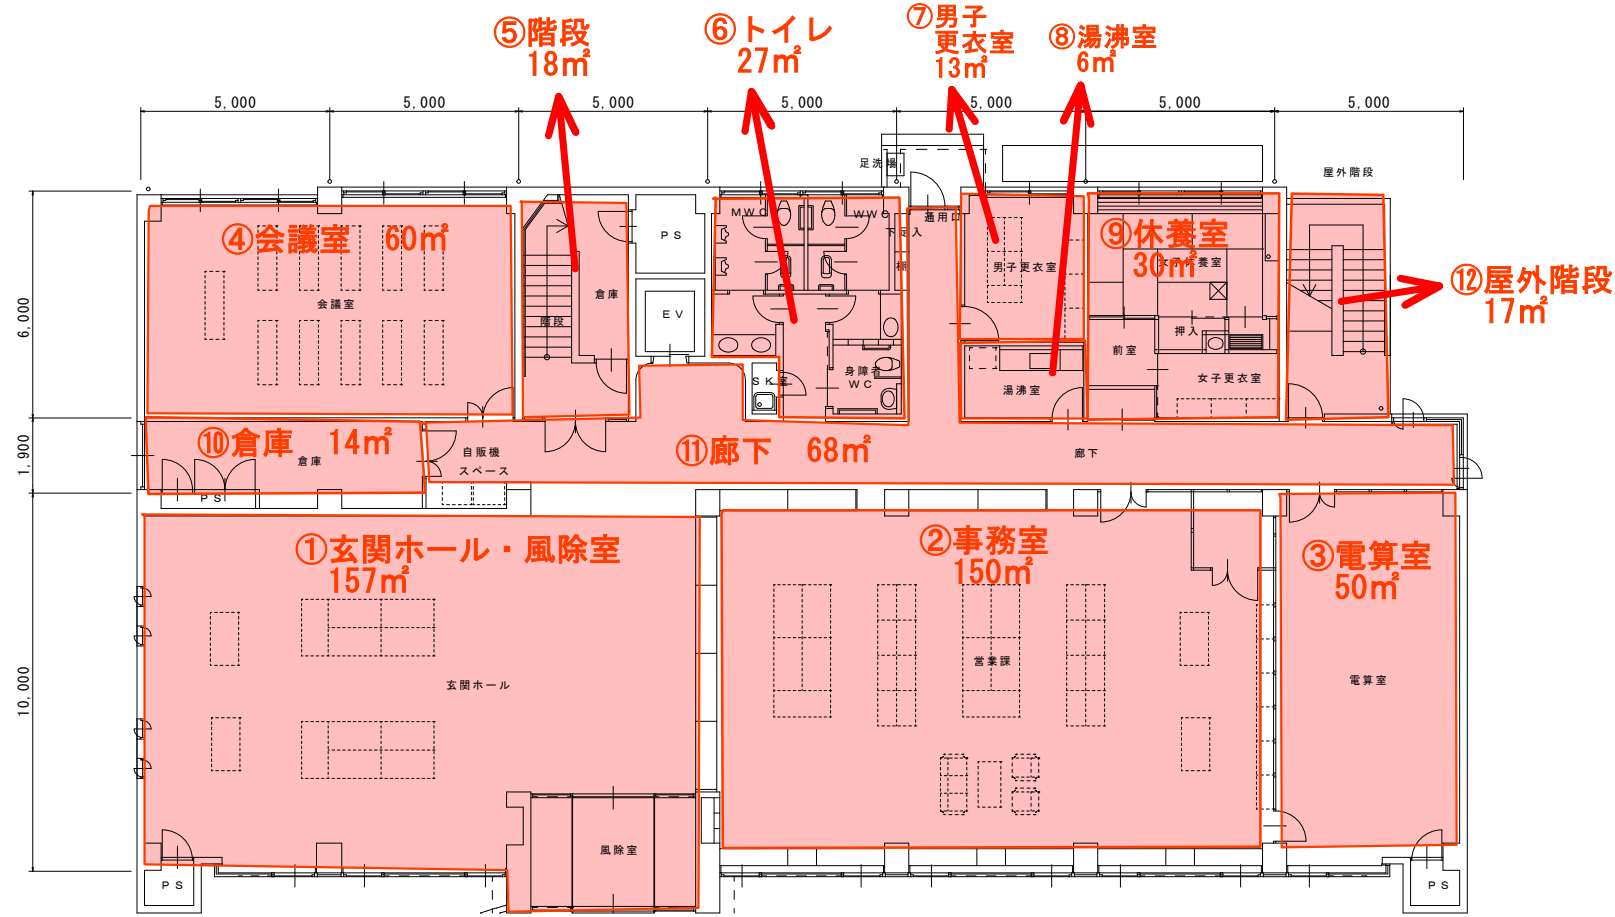


1階平面図

番号	階	清掃場所	面積(㎡)
①	1階	玄関ホール・風除室	157
②		事務室	150
③		電算室	50
④		会議室	60
⑤		階段	18
⑥		トイレ	27
⑦		男子更衣室	13
⑧		湯沸室	6
⑨		休養室	30
⑩		倉庫	14
⑪		廊下	68
⑫		屋外階段	17
合計			611

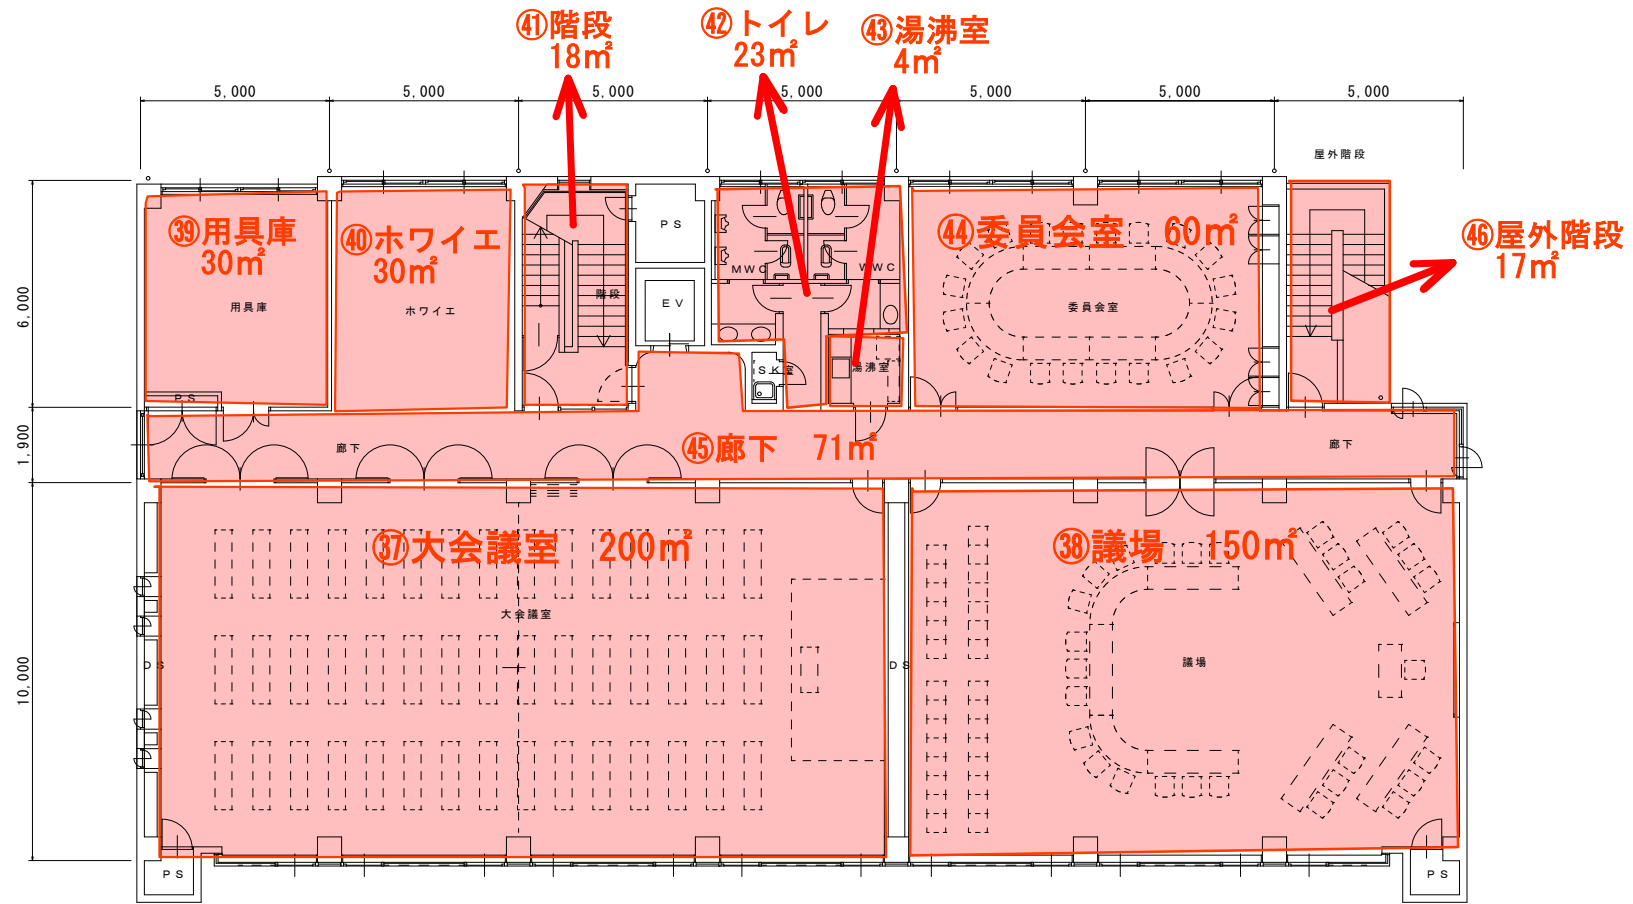


番号	階	清掃場所	面積(㎡)
③⑦	4階	大会議室	200
③⑧		議場	150
③⑨		用具庫	30
④⑩		ホワイエ	30
④①		階段	18
④②		トイレ	23
④③		湯沸室	4
④④		委員会室	60
④⑤		廊下	71
④⑥		屋外階段	17
合計			603

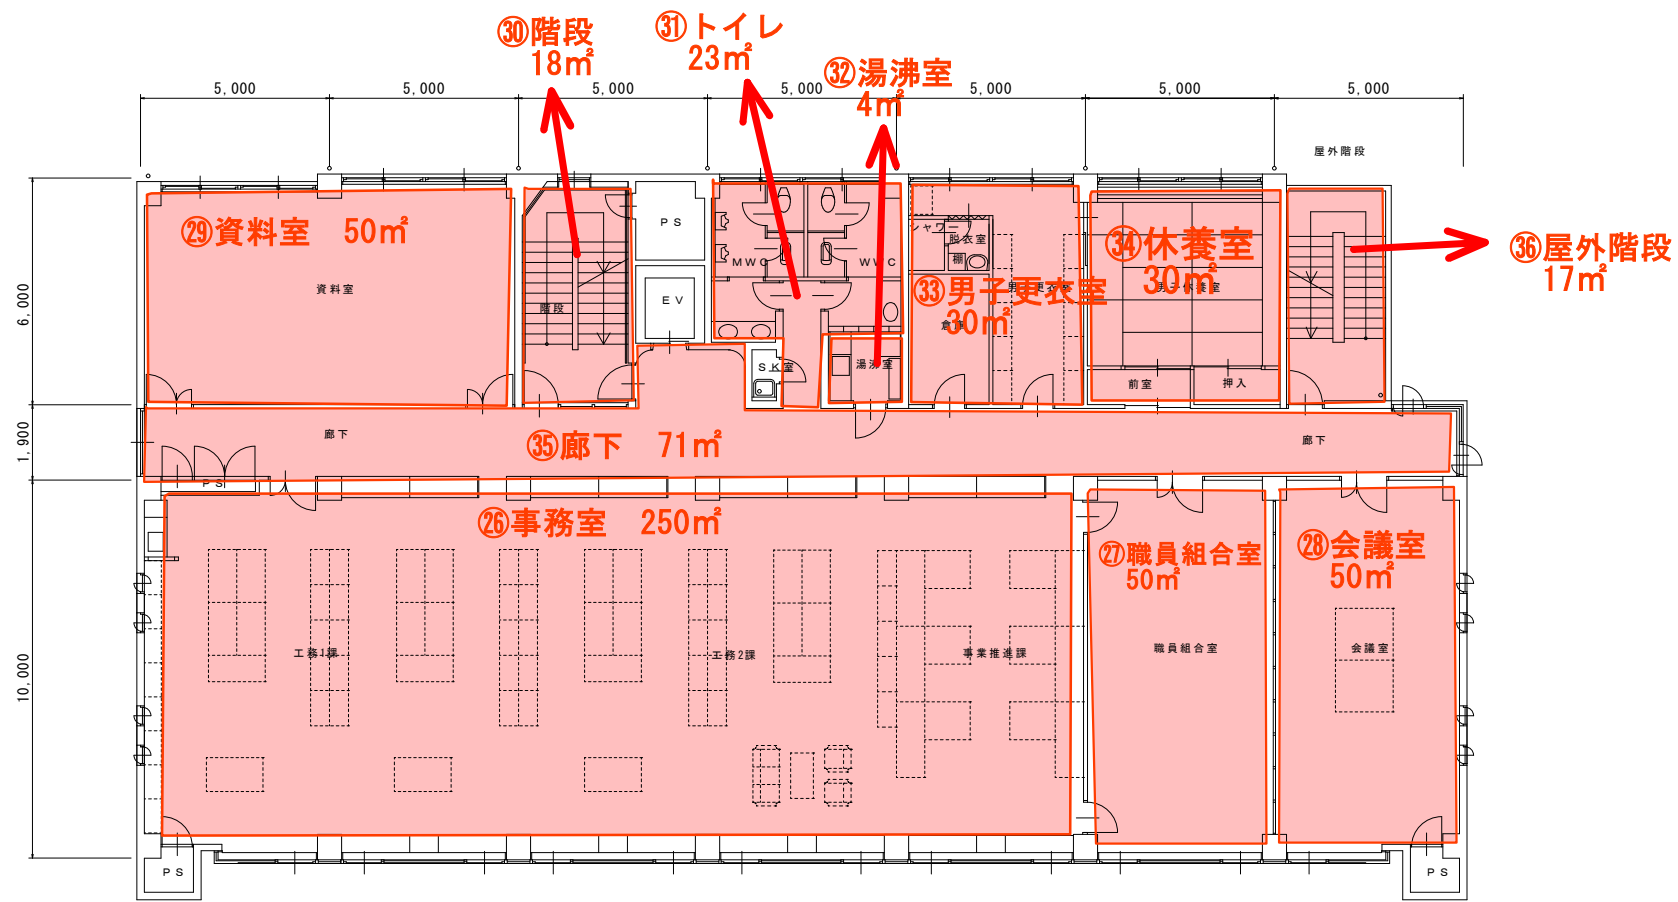

番号	階	清掃場所	面積(㎡)
②⑥	3階	事務室	250
②⑦		職員組合室	50
②⑧		会議室	50
②⑨		資料室	60
③⑩		階段	18
③①		トイレ	23
③②		湯沸室	4
③③		男子更衣室	30
③④		休養室	30
③⑤		廊下	71
③⑥		屋外階段	17
合計			603


三養基営業所平面図

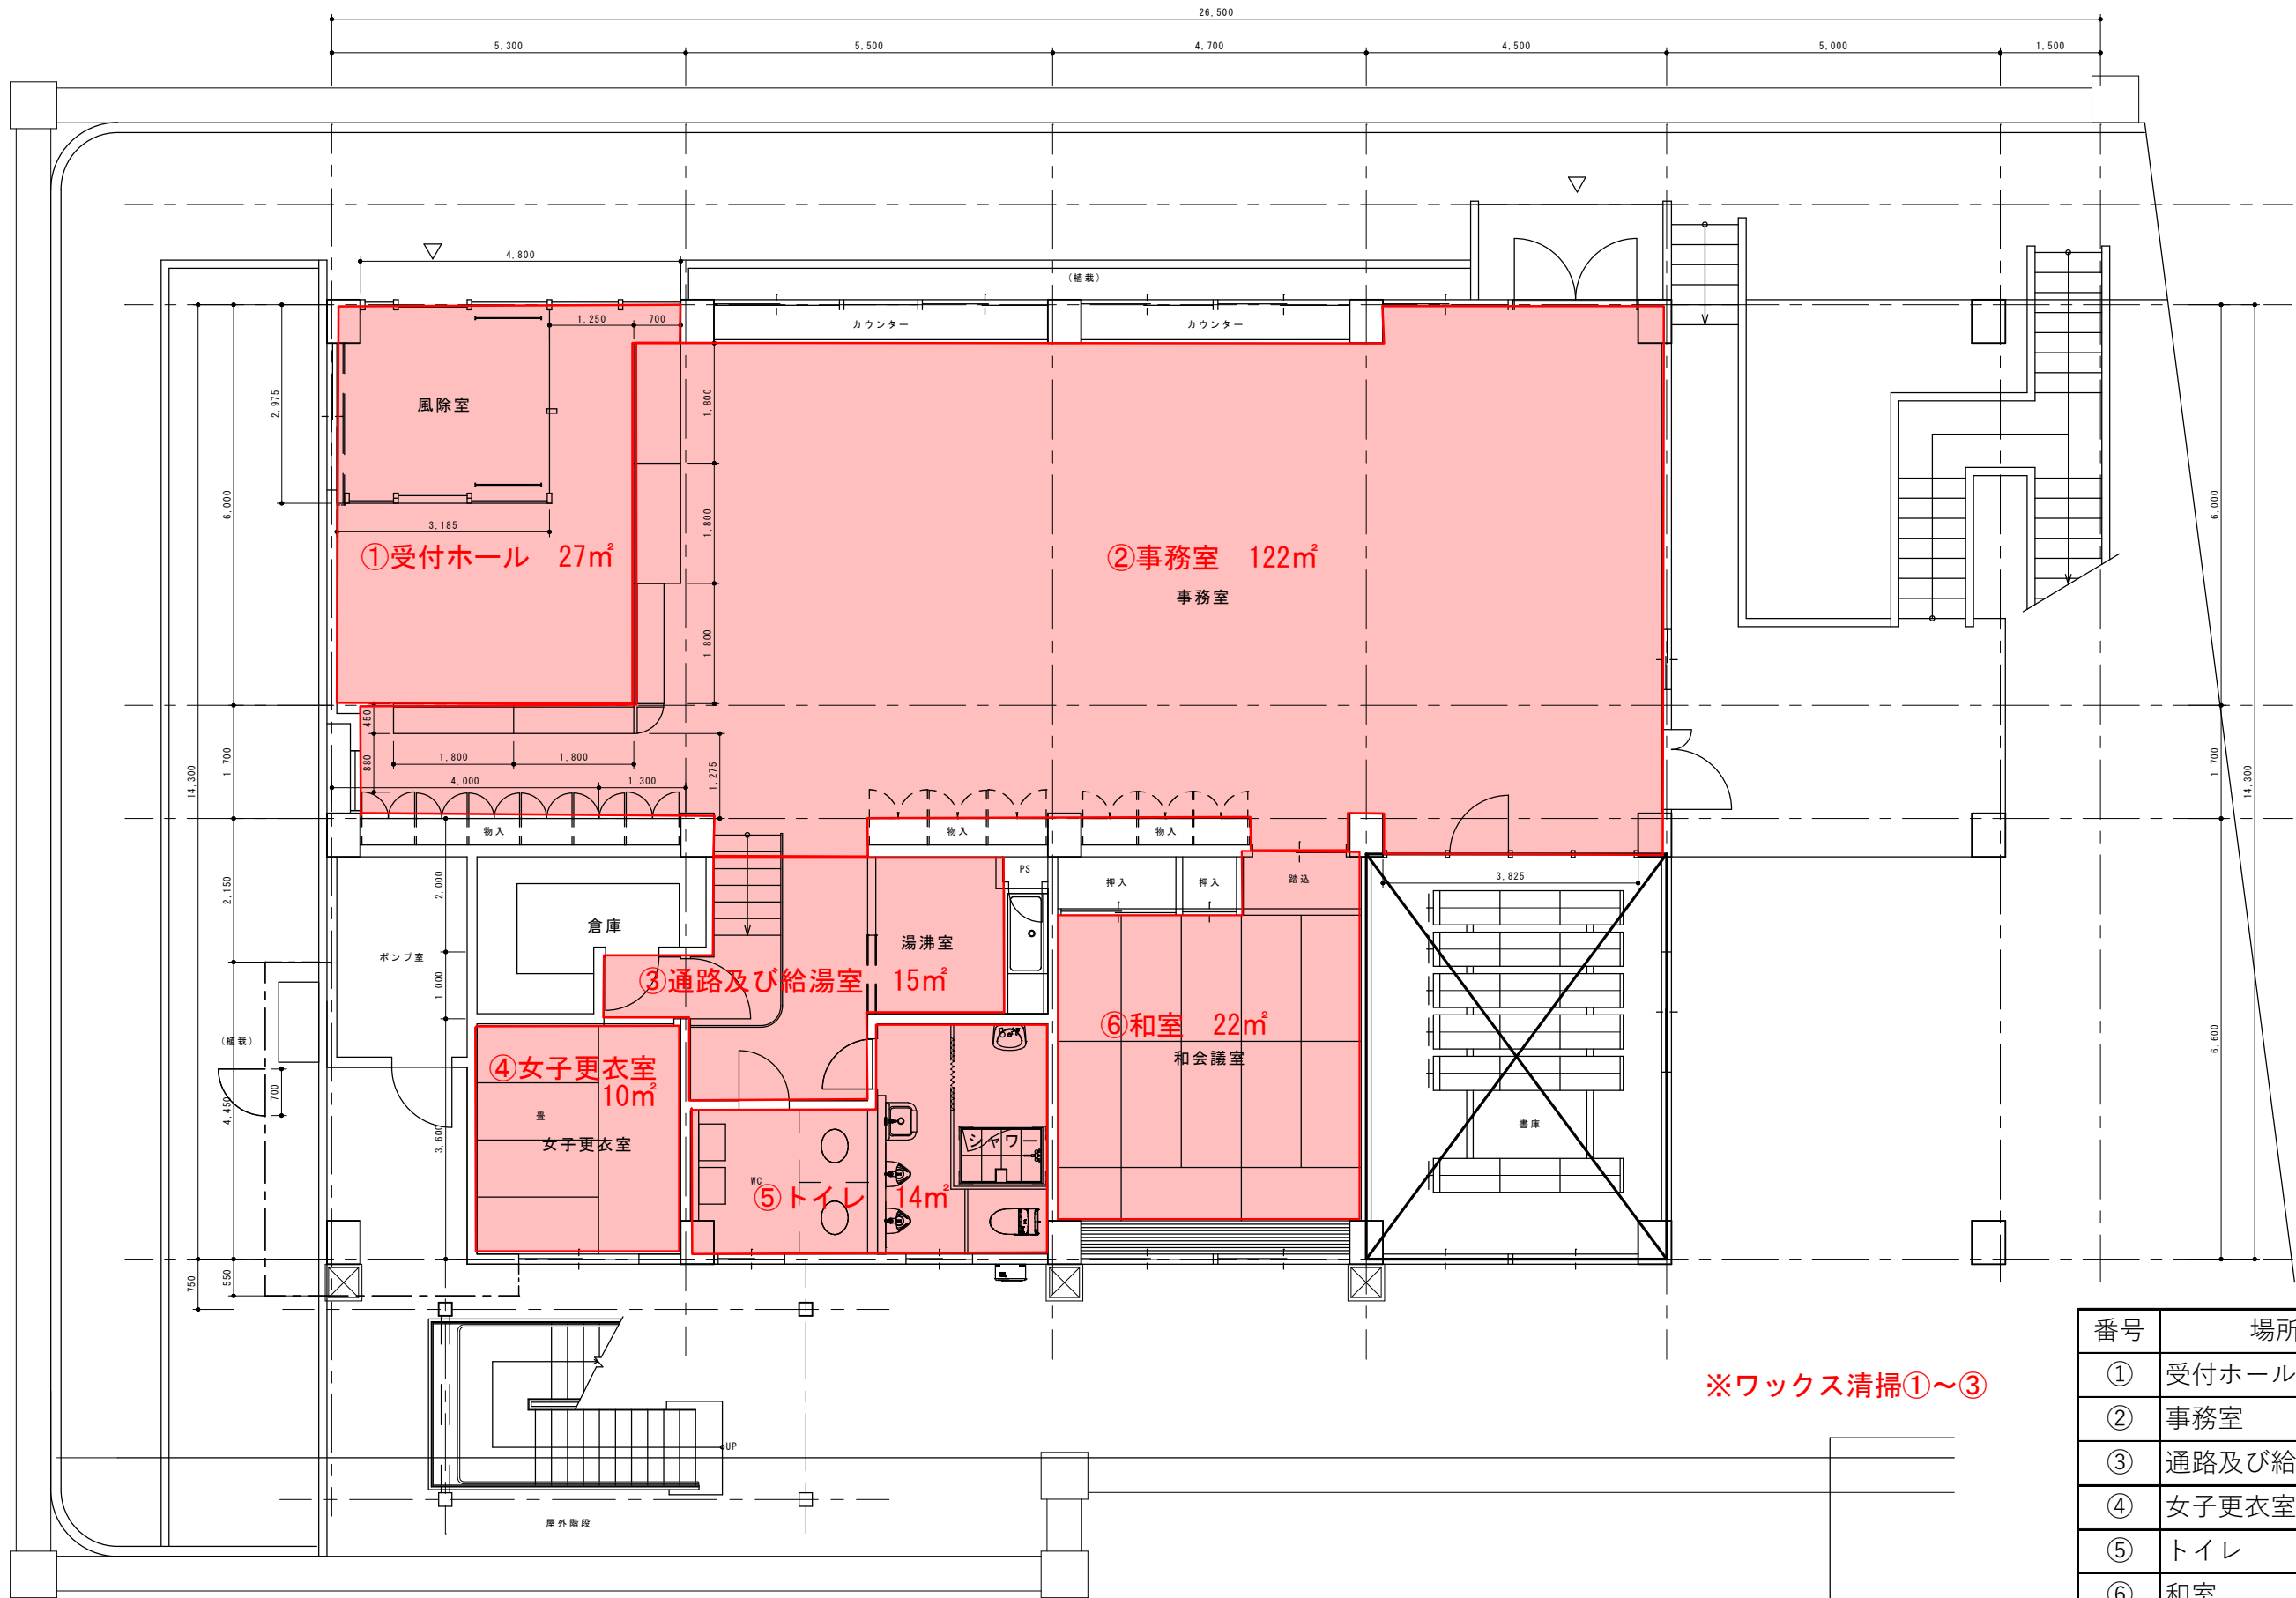


※ワックス清掃①～③

番号	場所	面積(㎡)
①	受付ホール	27
②	事務室	122
③	通路及び給湯室	15
④	女子更衣室	10
⑤	トイレ	14
⑥	和室	22
合計		210

# 北茂安浄水場平面図

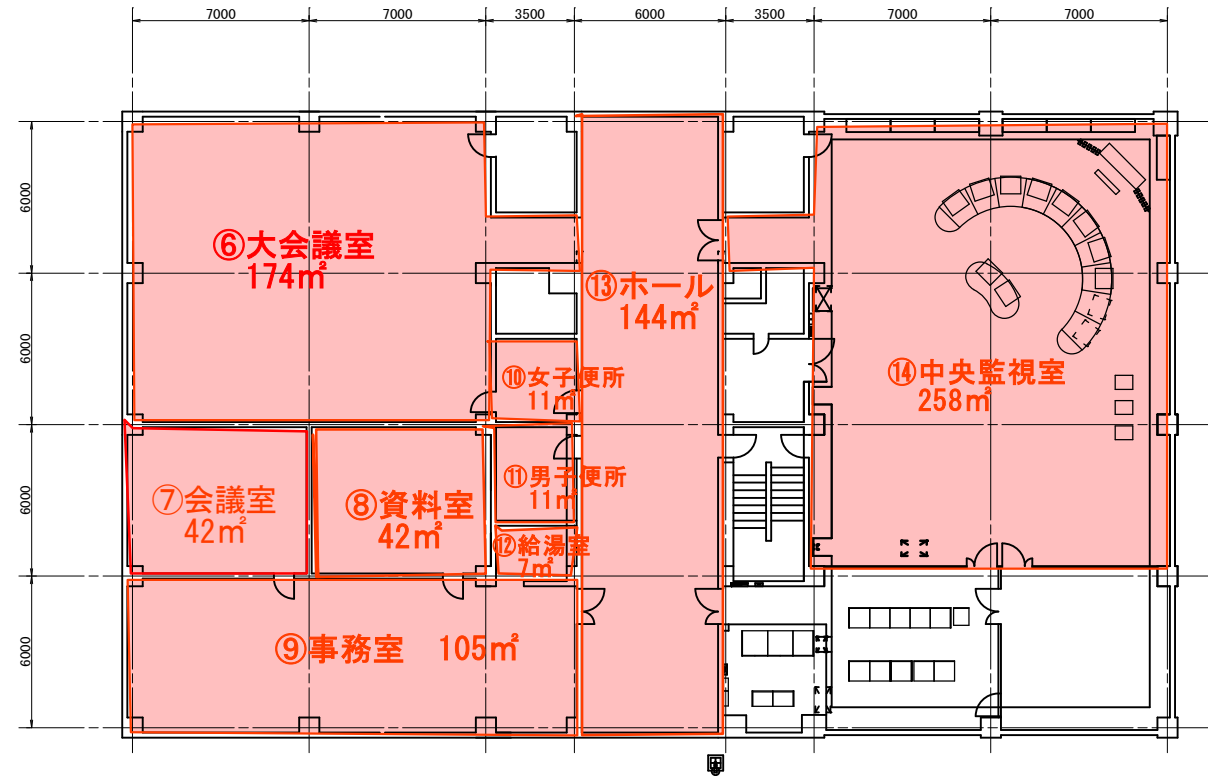


北茂安浄水場 2階 平面図

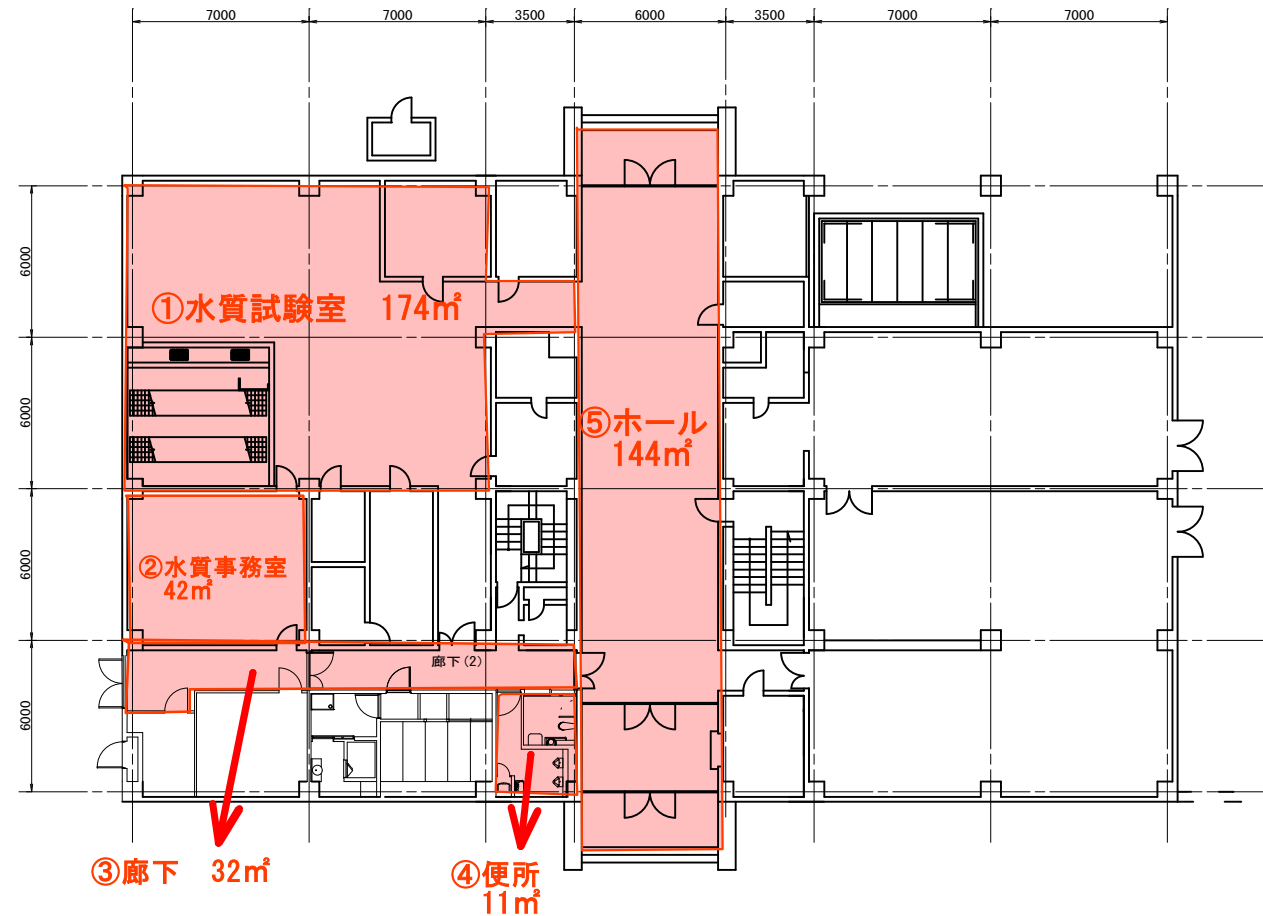

北茂安浄水場 1階 平面図

番号		清掃場所	面積(㎡)
①	1階	水質試験室	174
②		水質事務室	42
③		廊下	32
④		便所	11
⑤		玄関ホール	144
⑥	2階	大会議室	174
⑦		会議室	42
⑧		資料室	42
⑨		事務室	105
⑩		女子便所	11
⑪		男子便所	11
⑫		給湯室	7
⑬		ホール	144
⑭		中央監視室	258
⑮	4階	展望室(階段含む)	137
		合計	1,118

# 基山浄水場 平面図

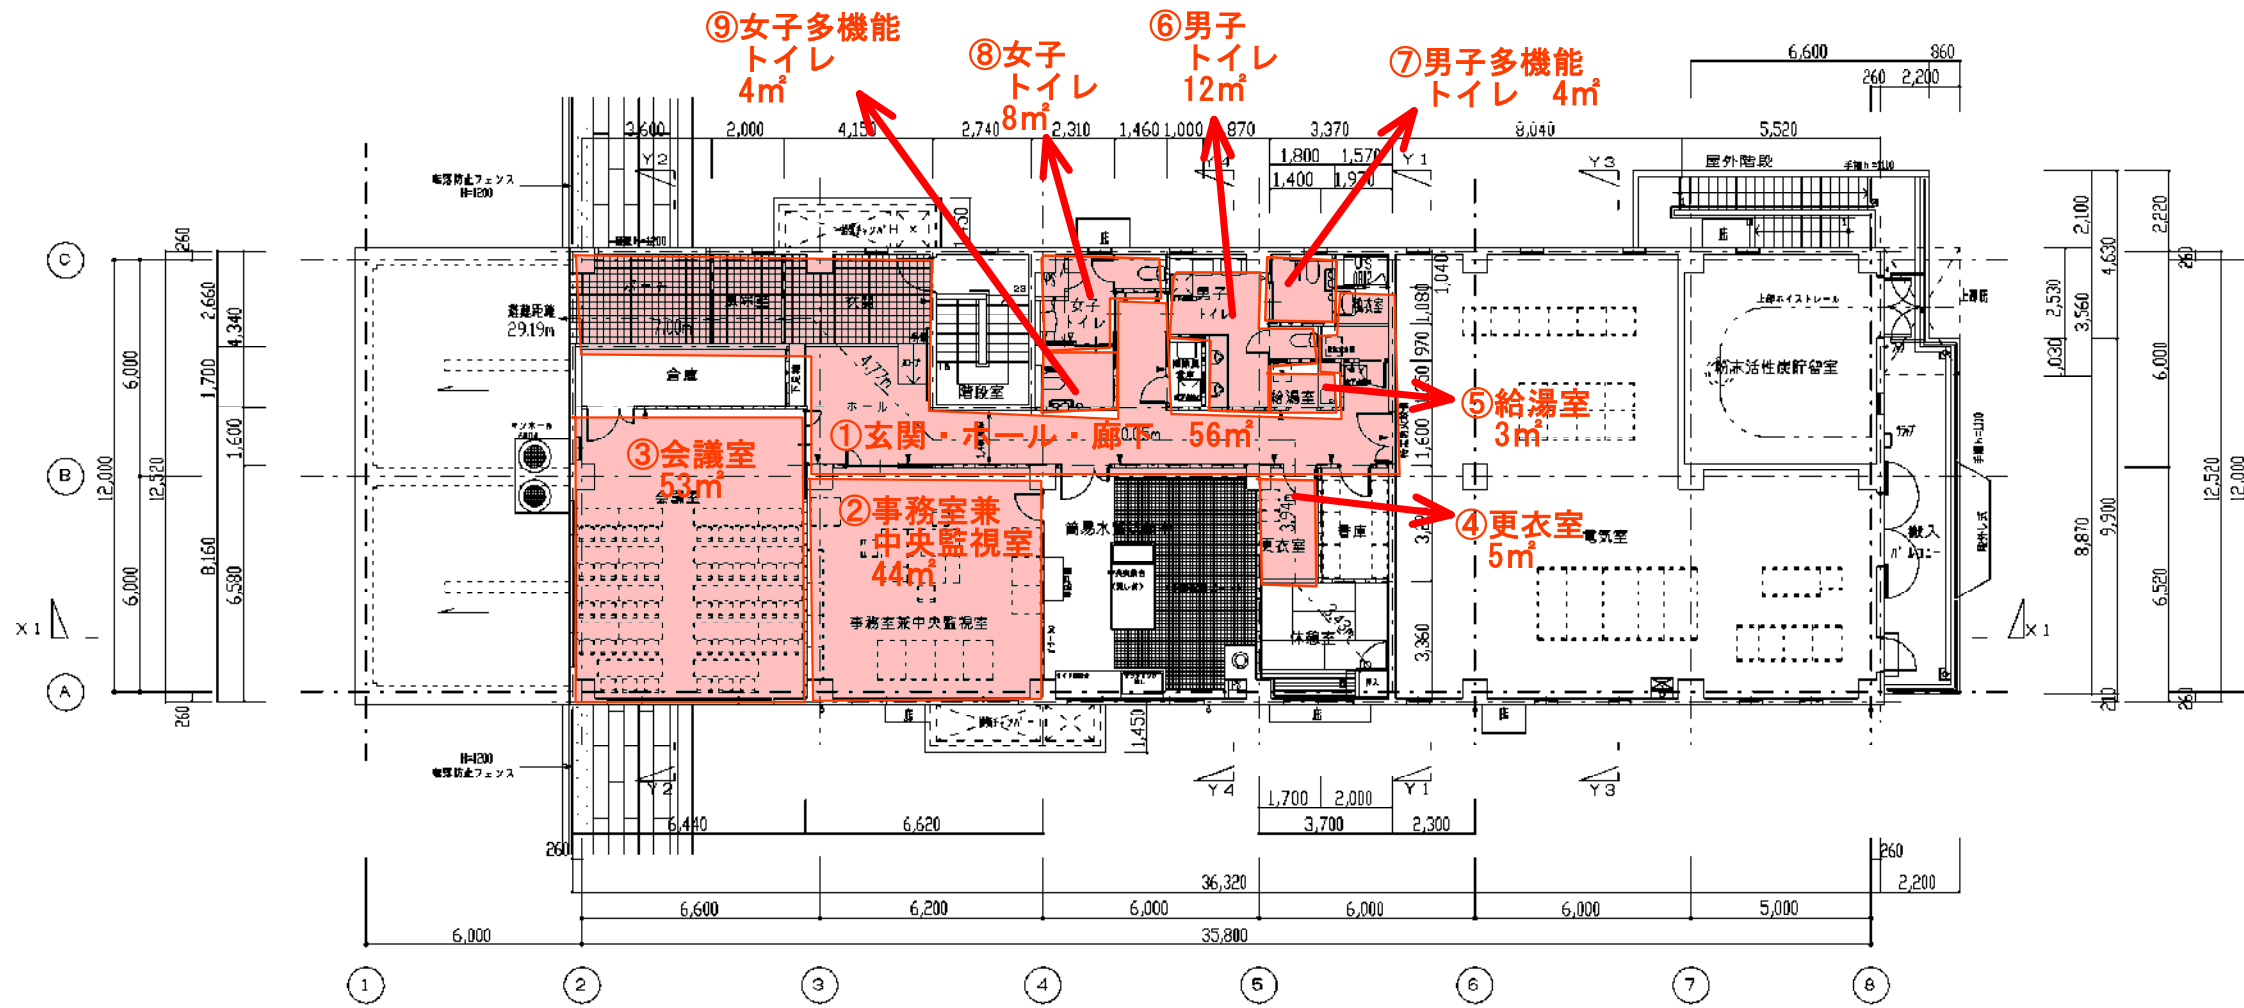

番号	清掃場所	面積(m <sup>2</sup> )
①	玄関・ホール・廊下	56
②	事務室兼中央監視室	44
③	会議室	53
④	更衣室	5
⑤	給湯室	3
⑥	男子トイレ	12
⑦	男子多機能トイレ	4
⑧	女子トイレ	8
⑨	女子多機能トイレ	4
合計		187