



全体平面図

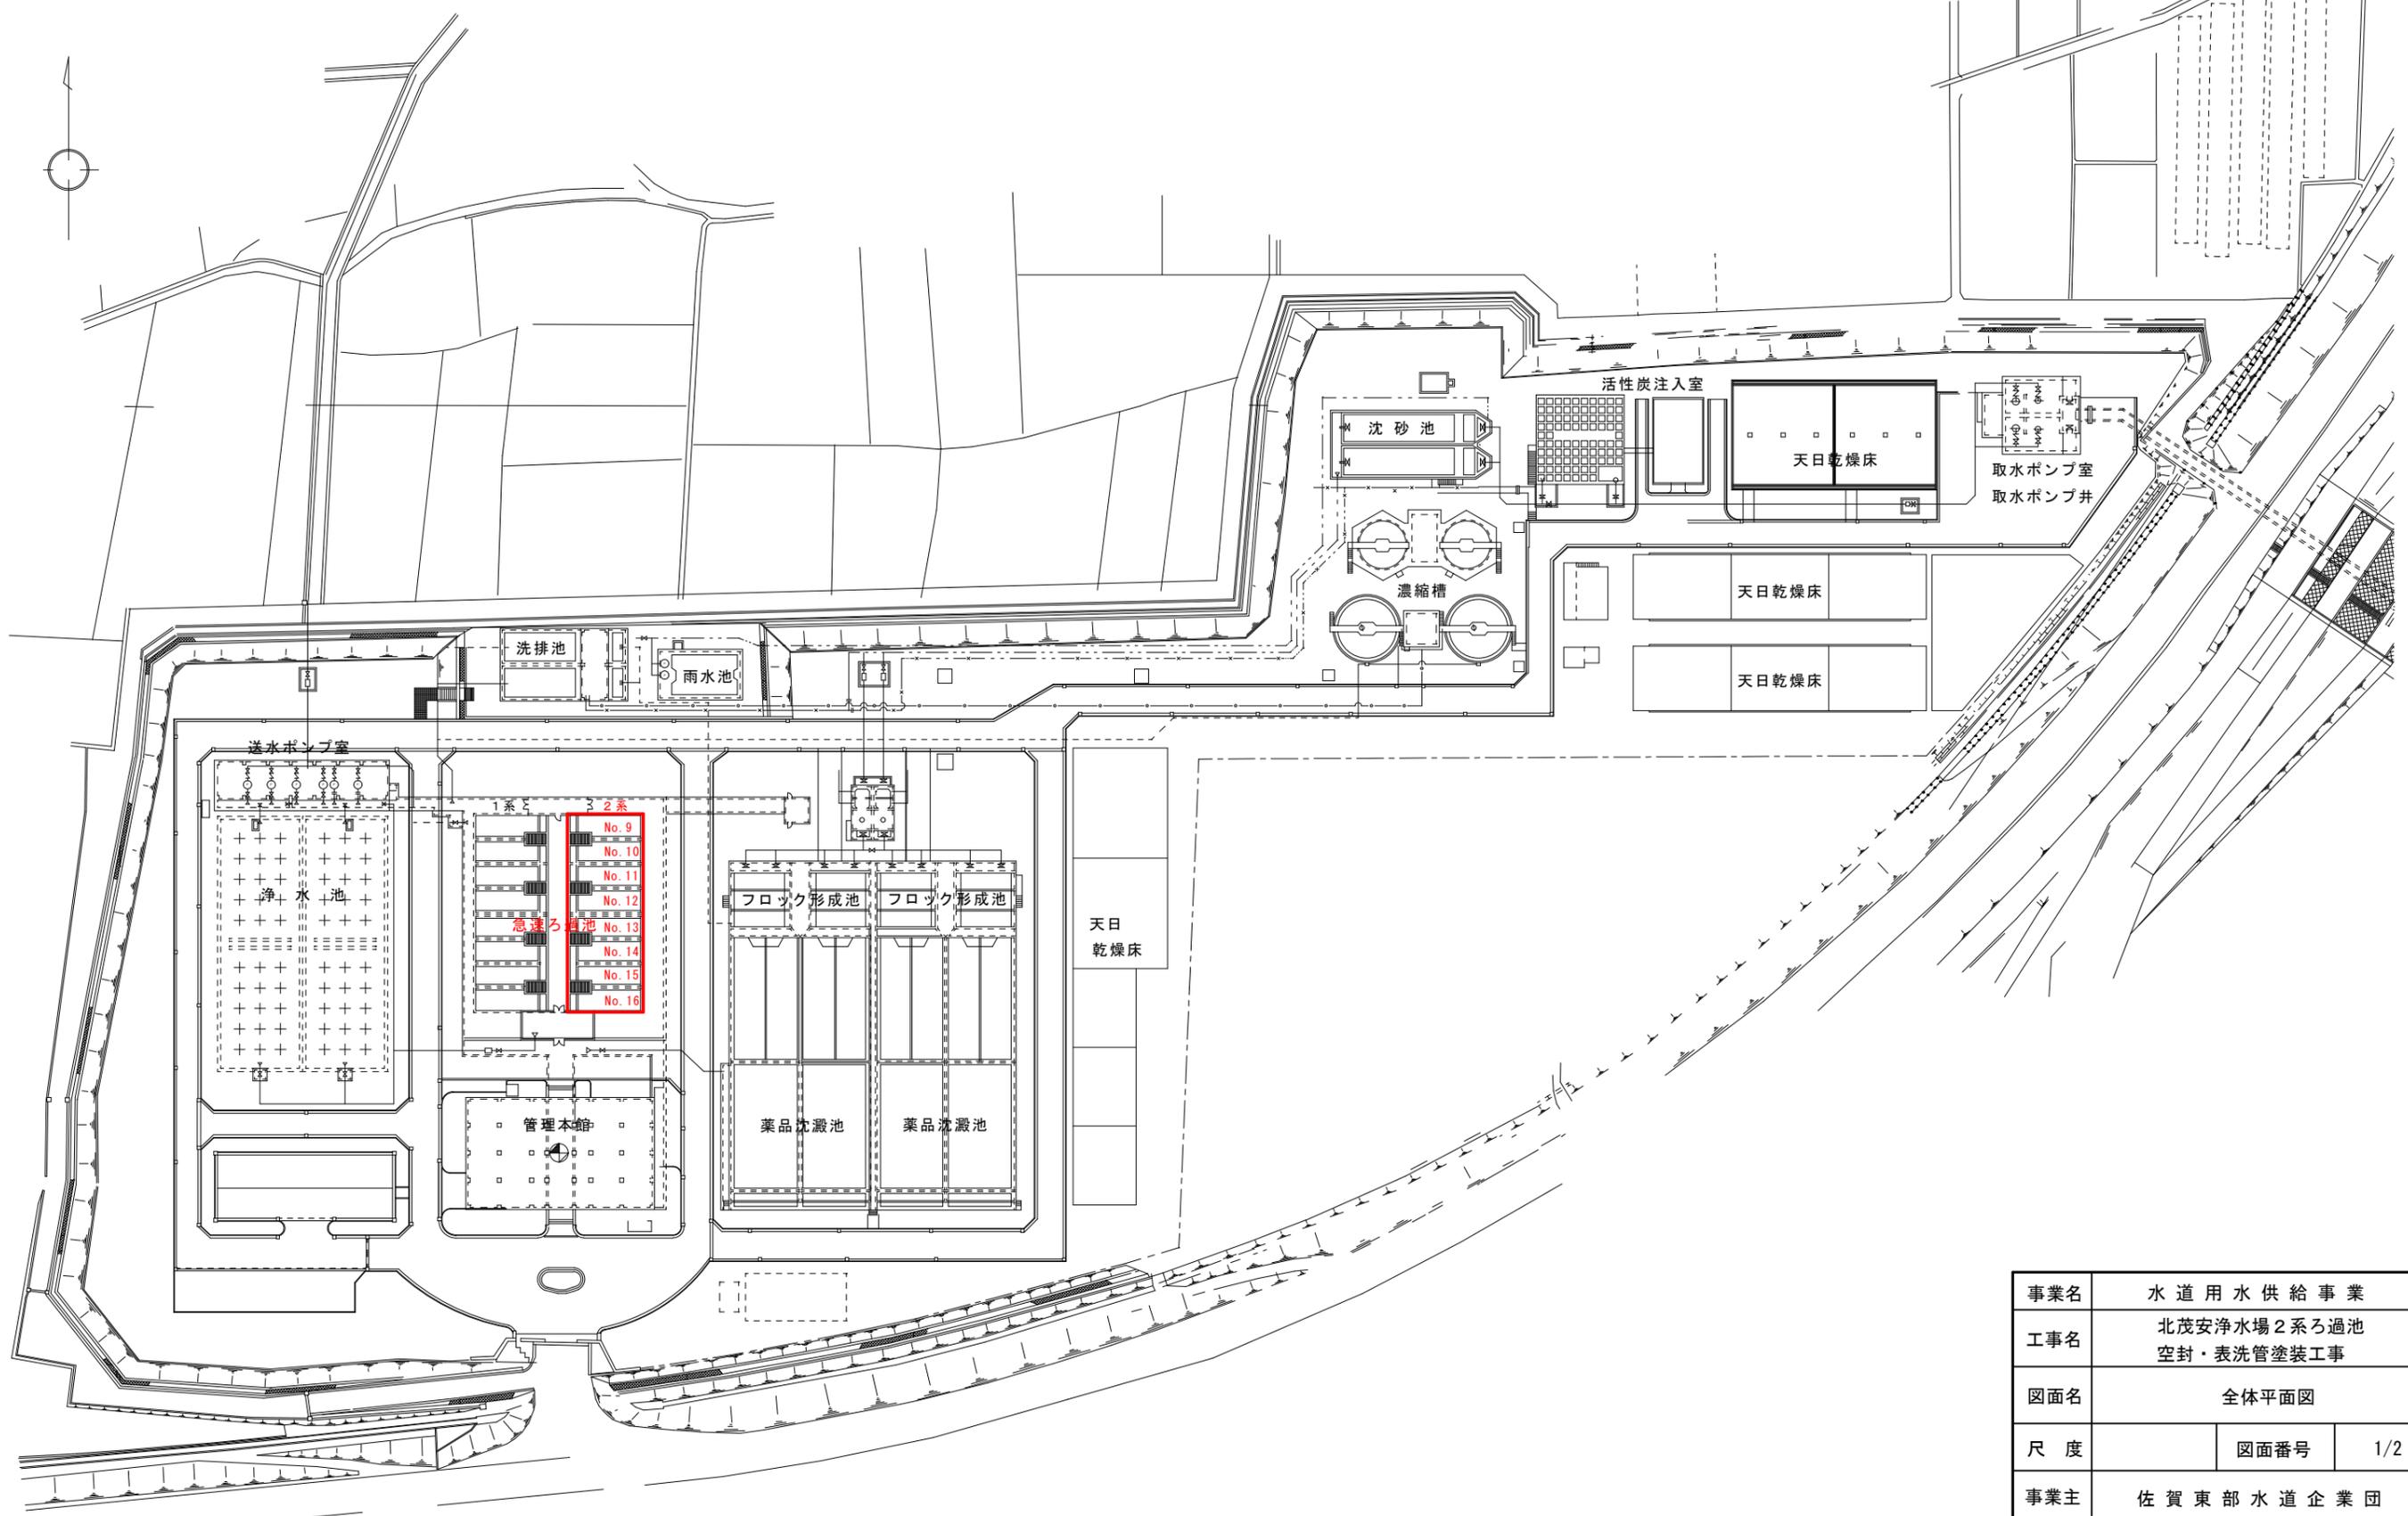


事業名	水道用水供給事業				
工事名	北茂安浄水場2系ろ過池 空封・表洗管塗装工事				
図面名	全体平面図				
尺度	図面番号	1/2			
事業主	佐賀東部水道企業団				
施工年度	令和6年度	課長	鷲崎	課長補佐	土井
				主管係長	担当者
					中山

平面図

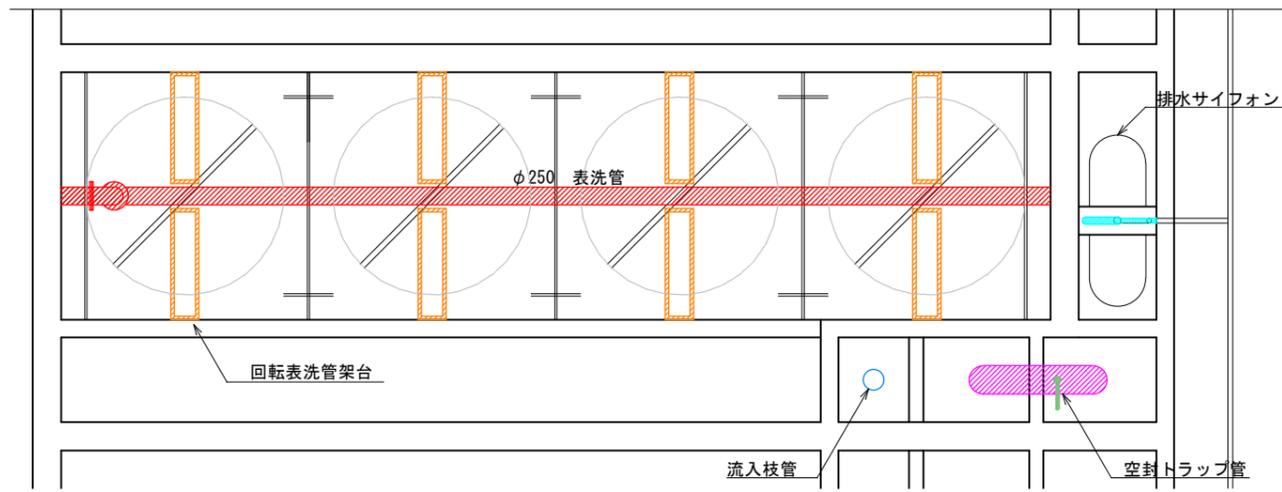


断面図

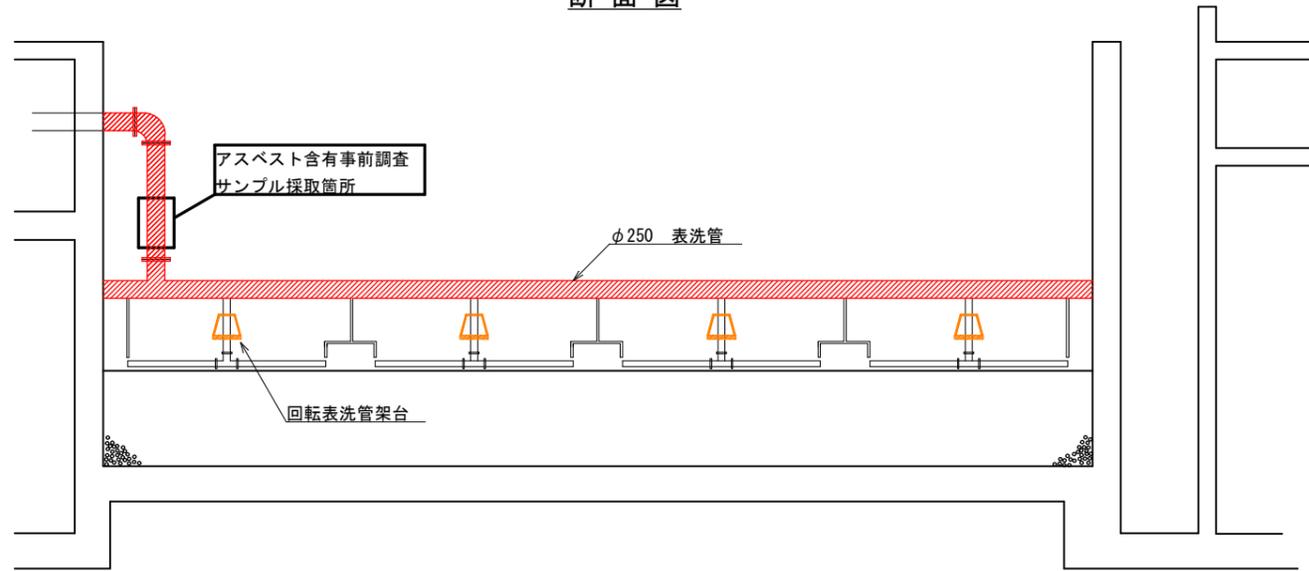

凡例

- | | |
|---|--|
|  : 表洗管塗装箇所 |  : 空封トラップ管塗装箇所 |
|  : 回転表洗管架台塗装箇所 |  : 空封トラップ吸排気管塗装箇所 |
|  : 排水サイフォン吸排気管塗装箇所 |  : 流入枝管塗装箇所 |

詳細図

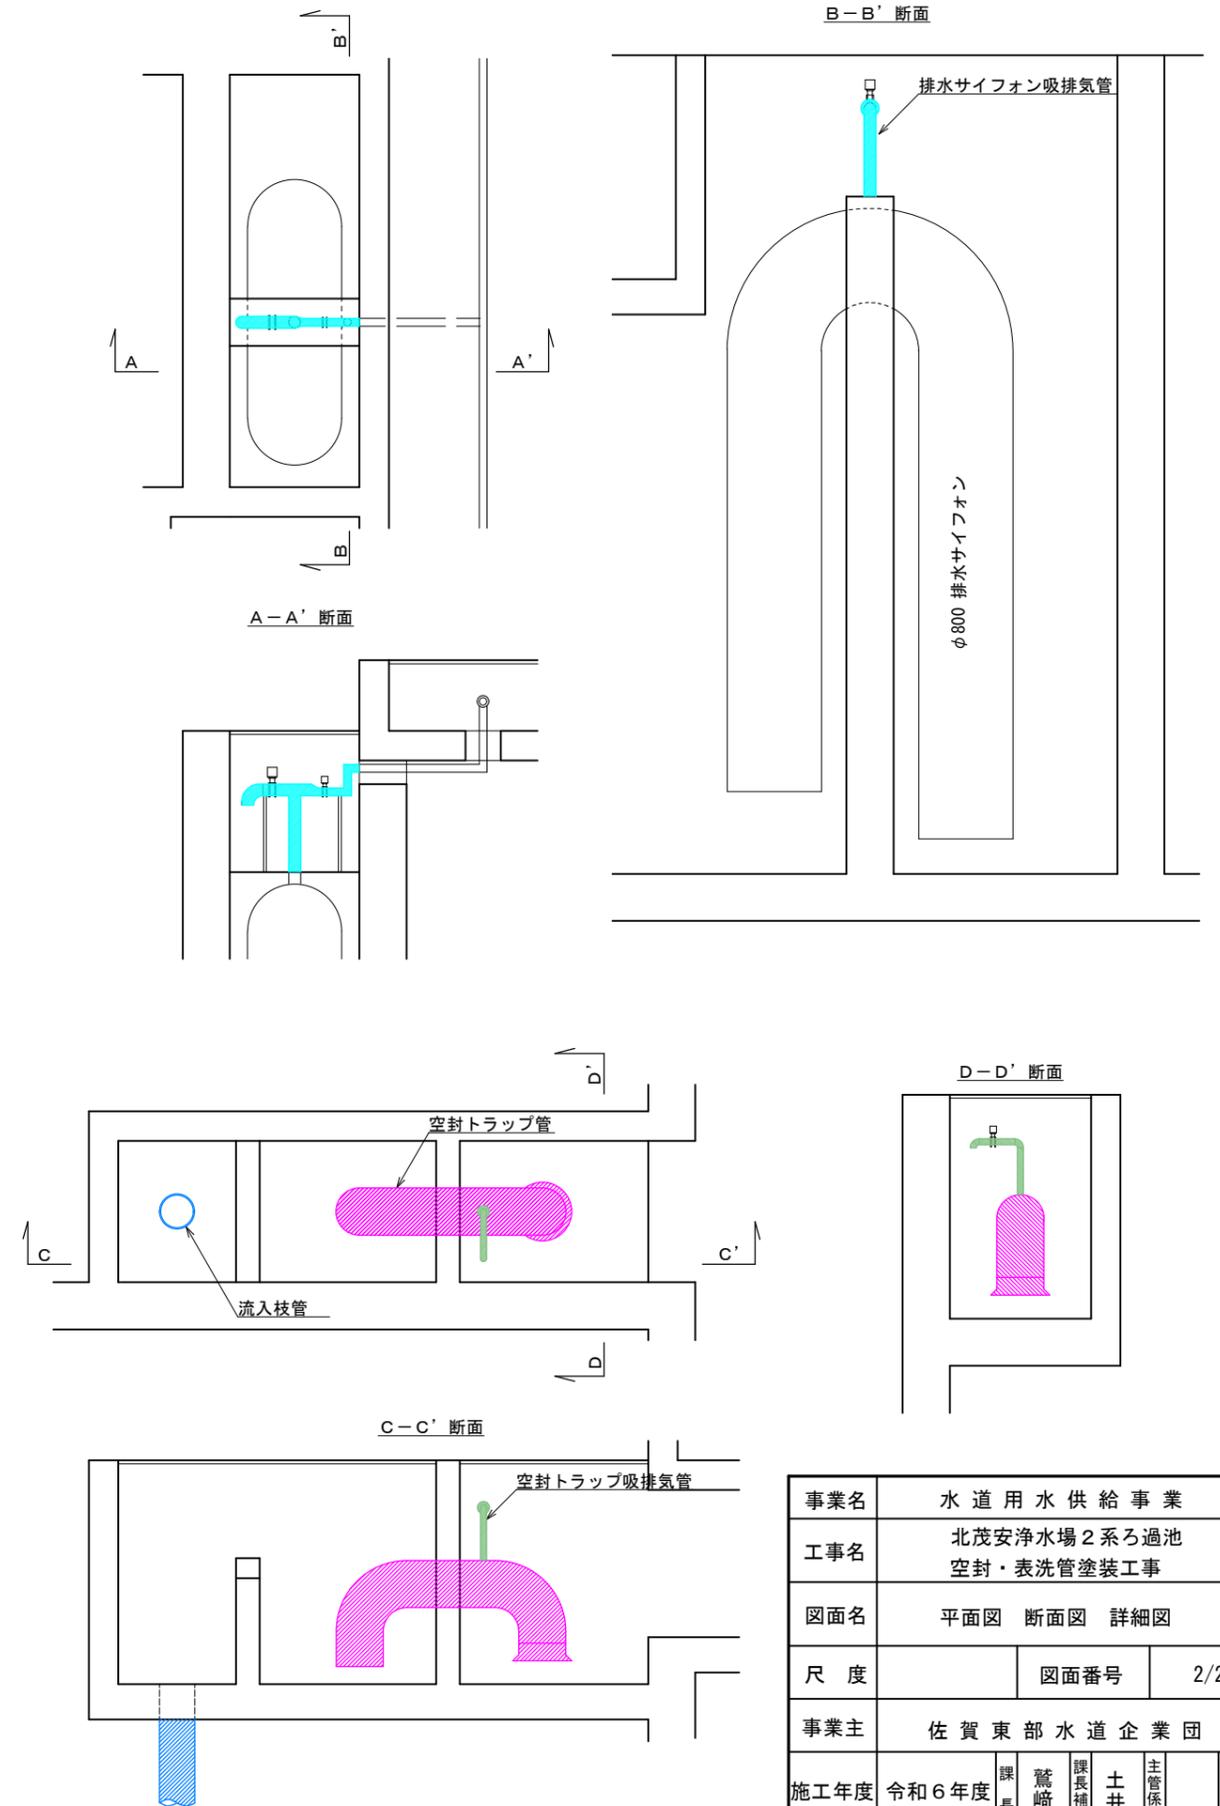

事業名	水道用水供給事業				
工事名	北茂安浄水場2系ろ過池 空封・表洗管塗装工事				
図面名	平面図 断面図 詳細図				
尺度	図面番号	2/2			
事業主	佐賀東部水道企業団				
施工年度	令和6年度	課長	鷲崎	課長補佐	土井
				主管係長	担当者
					中山