

平面図 S=1/500




【補助事業】  
配水管布設工 1 φ400 GX-DIP L=22.3m (平面長L=22.3m)

《単独事業》  
配水管撤去工 1 φ400 K-DIP L=22.3m


【補助事業】  
配水管布設工 2 φ400 GX-DIP L=80.8m (平面長L=80.8m)

《単独事業》  
配水管撤去工 2 φ400 K-DIP L=80.8m


《単独事業》消火栓設置工  
φ75×65 地下式単口消火栓 1基

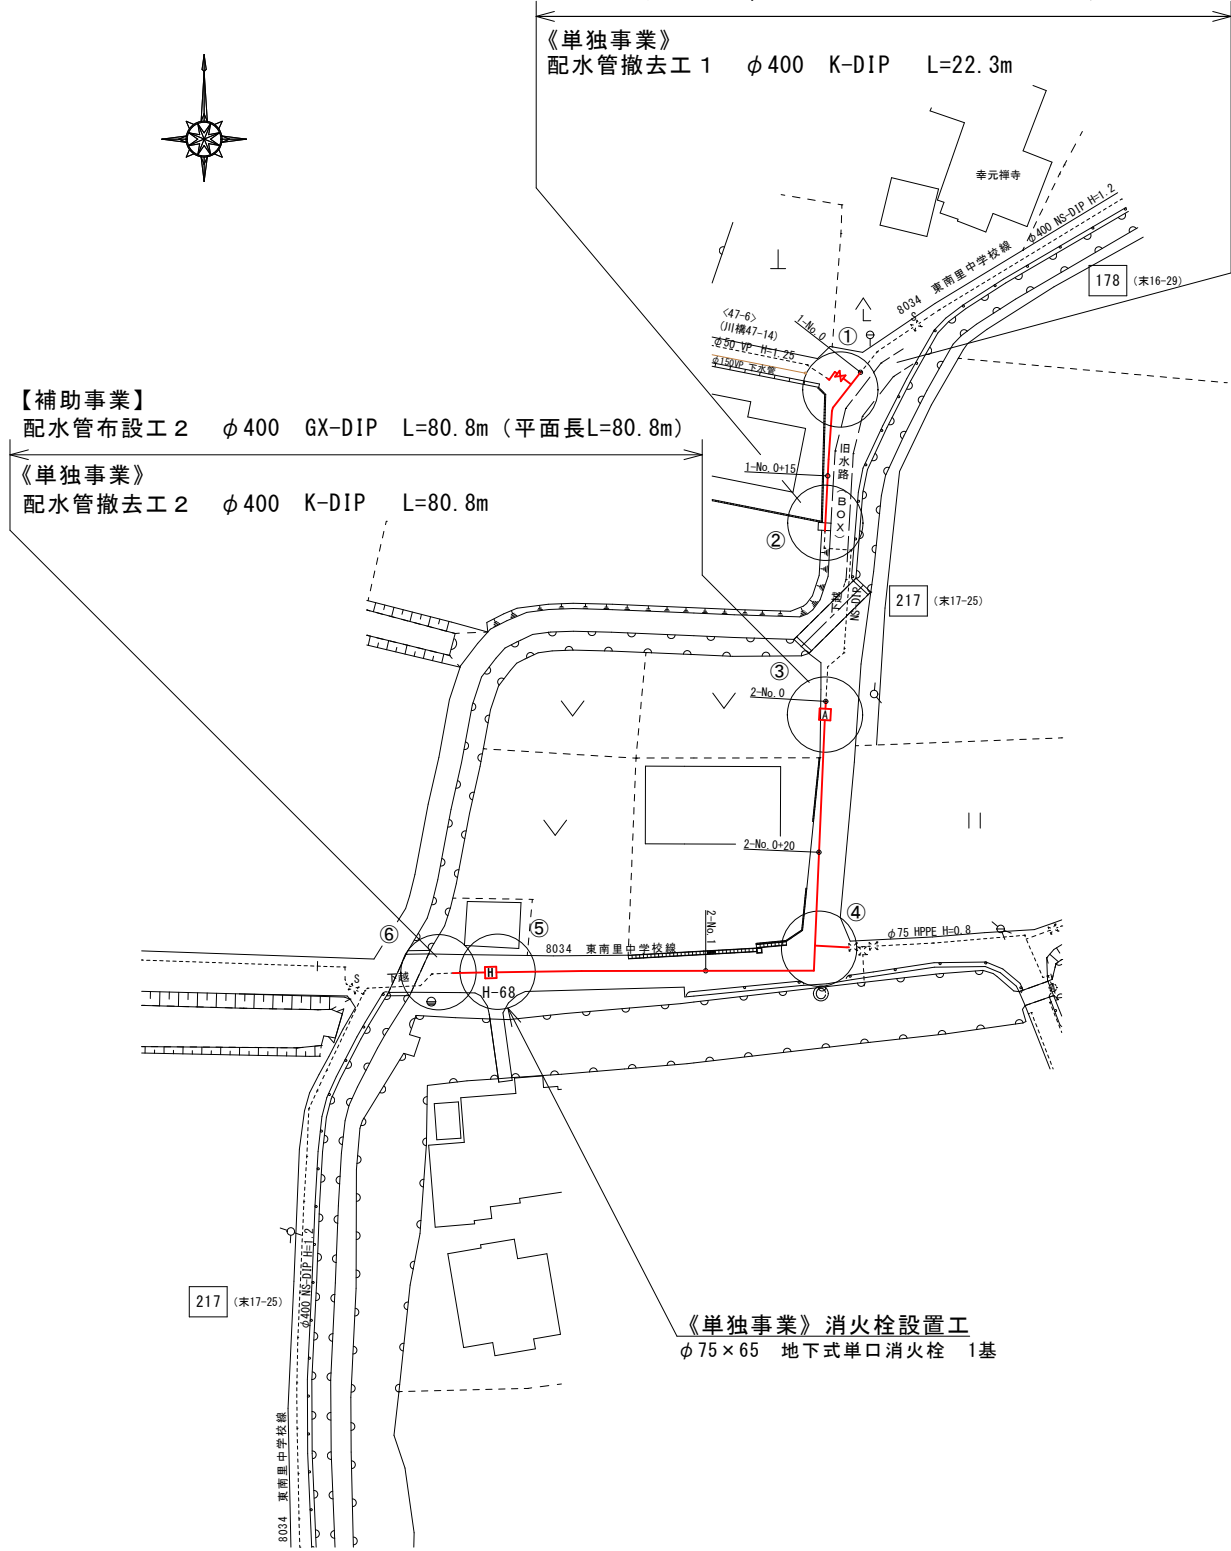

【補助事業】配水管布設工 3 φ400 GX-DIP L=175.0m (平面長L=175.0m)  
《単独事業》配水管撤去工 3 φ400 K-DIP L=175.0m

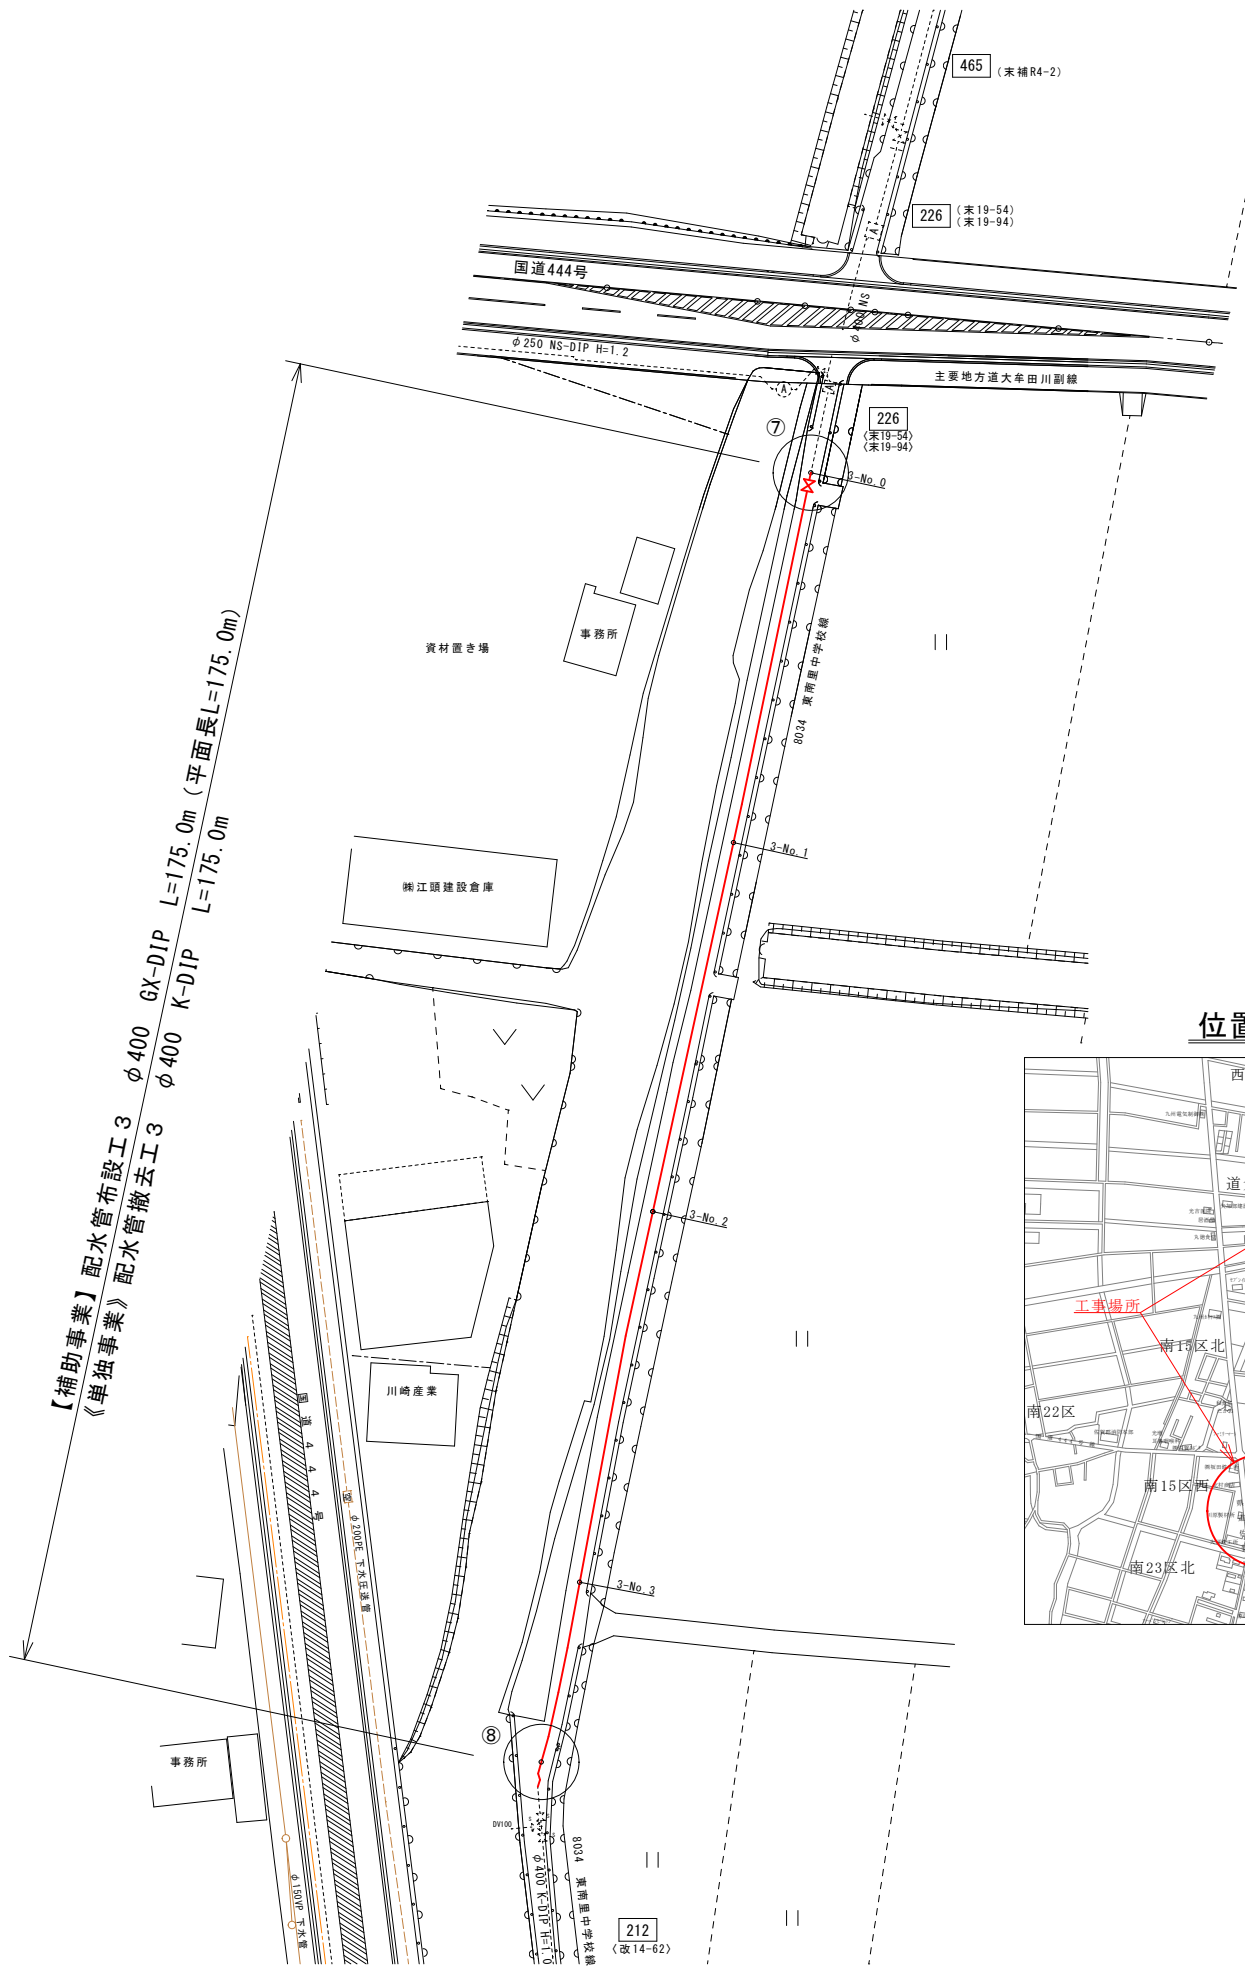

位置図 S=1/10,000

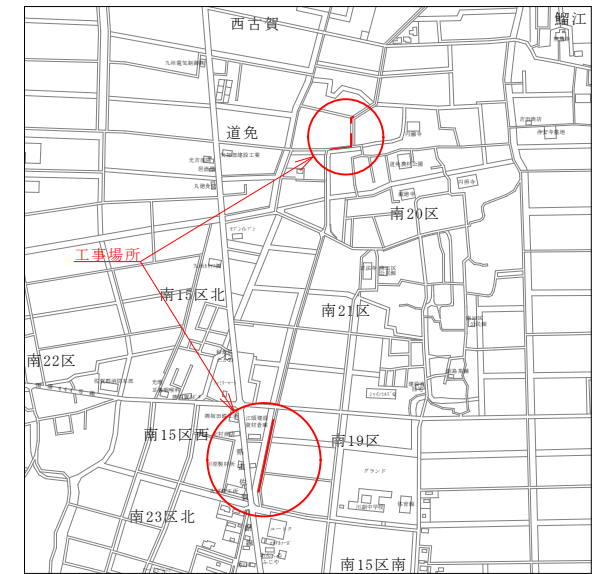


事業名	水道事業			
工事名	佐賀市川副町重要給水施設配水管耐震化工事(その4)			
図面名	位置図 平面図			
尺度	図示	図面番号	1/4	
事業主	佐賀東部水道企業団			
施工年度	令和6年度	課長	課長補佐	主任技師 技師 技士 技士補 技士補 技士補

横断図 S=1/100


配水管布設工 1

1-No. 0+15

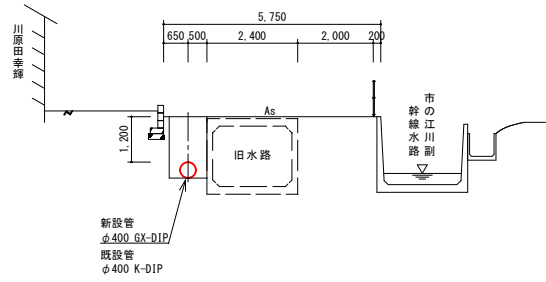


配水管布設工 2

2-No. 0+20

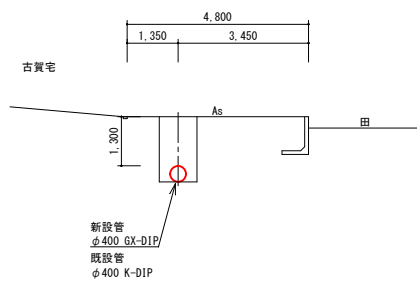


配水管布設工 3


3-No. 0

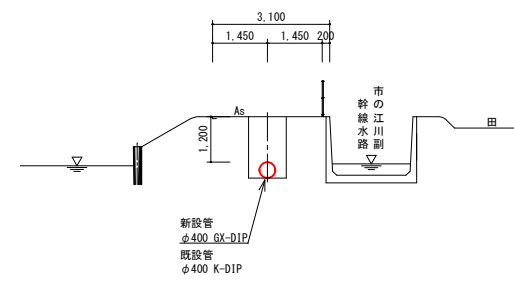


3-No. 2

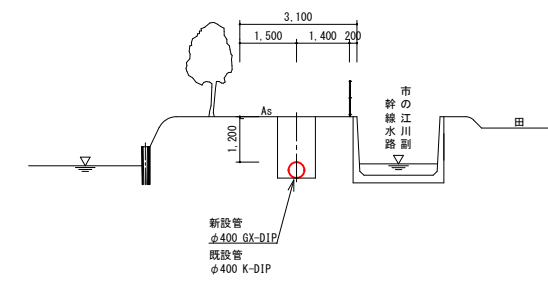


2-No. 1

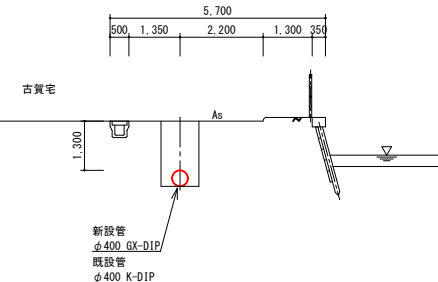

3-No. 1

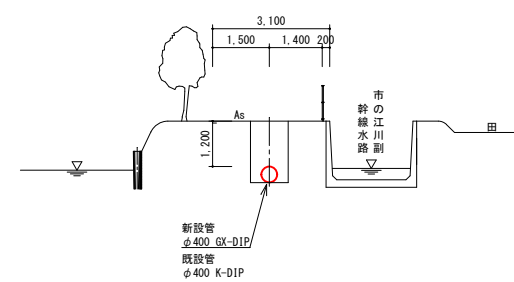

3-No. 3

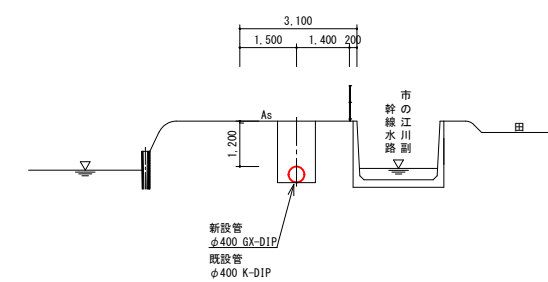


道路掘削復旧断面図 S=1/20

市道 東南里中学校線

※市道部については、影響部分の端から舗装終線までの距離が1.2m以内の場合は、その舗装の終線部までを影響範囲とする。


配水管布設工 1

仮復旧 本復旧

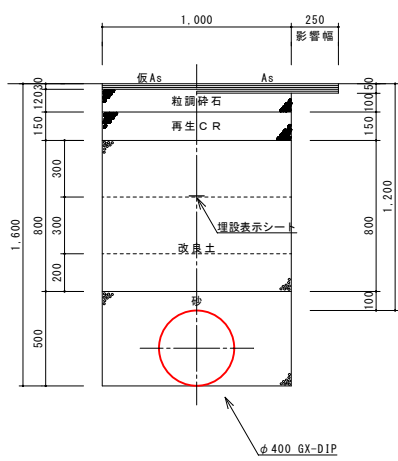


配水管布設工 2

仮復旧 本復旧

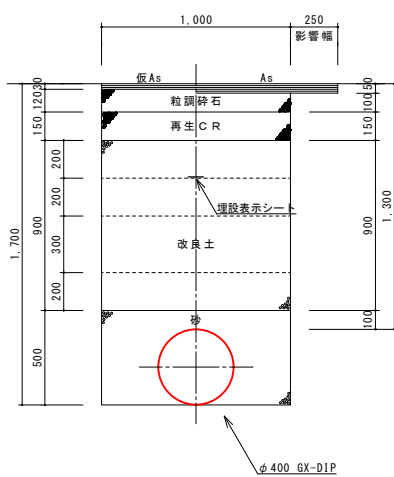


配水管布設工 3

仮復旧 本復旧

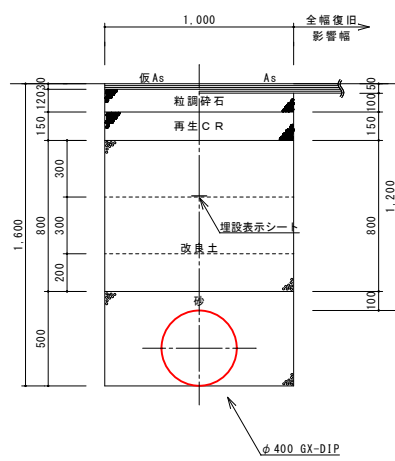


既設管接続工 1

仮復旧 本復旧

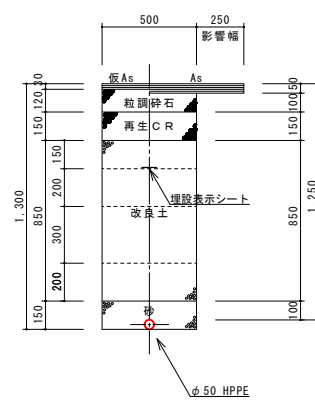


既設管接続工 2

仮復旧 本復旧

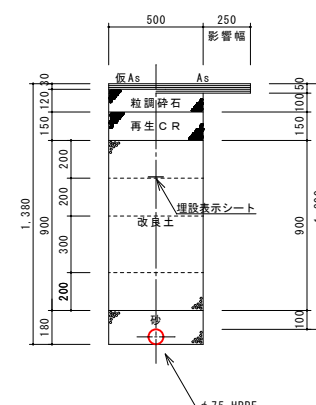

土留め工標準図 S=1/20


掘削深 H<2.0m  
アルミ製矢板(支保1段)

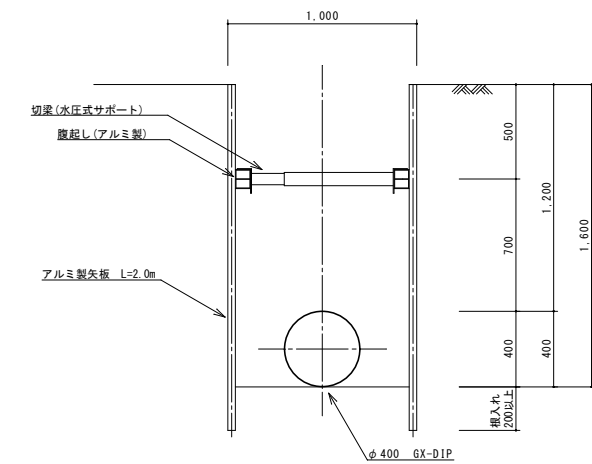

事業名	水道事業			
工事名	佐賀市川副町重要給水施設配水管耐震化工事(その4)			
図面名	横断図	掘削復旧断面図	図面番号	2/4
事業主	佐賀東部水道企業団			
施工年度	令和6年度	課長	課長補佐	主任係長 担当者

# 配管詳細図


## 配水管布設工 1【補助事業】

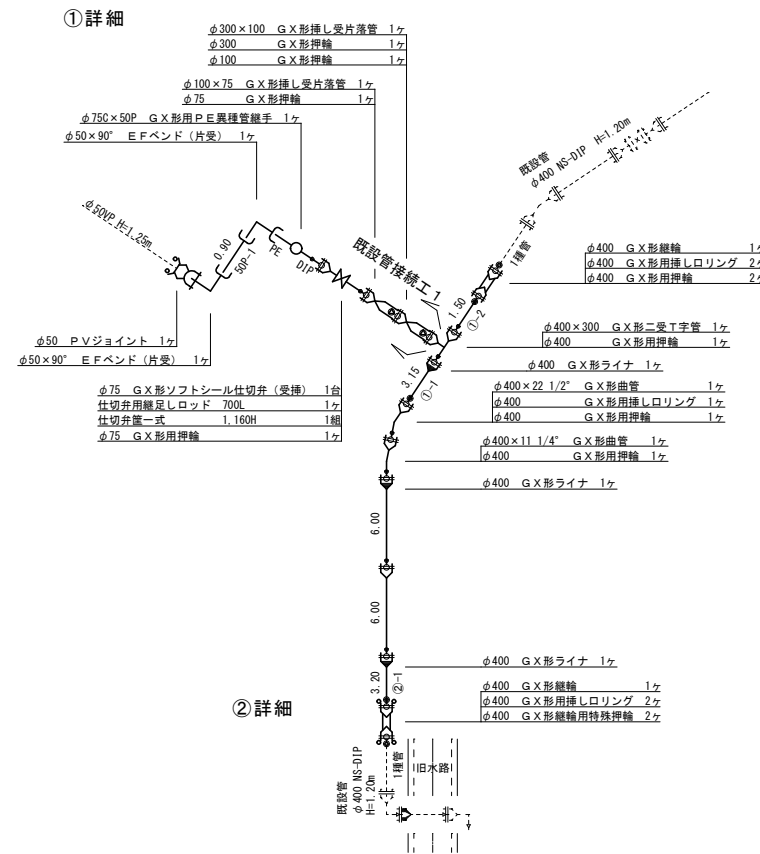

## 配水管布設工 2【補助事業】

### 消火栓設置工《単独事業》

- φ75×65 地下式単口消火栓(遠望型 7.5k 内外粉) 1基
- φ75×100H 副弁(レバー式 7.5k 内外粉) 1基
- φ75×200H フランジ短管(φ×RF 7.5k 内外粉) 1ヶ
- φ75×400H フランジ短管(φ×RF 7.5k 内外粉) 1ヶ
- φ400×75 GX形1FT字管(7.5k) 1ヶ
- φ400 GX形用押輪 1ヶ
- φ400 GX形用ライナ 1ヶ
- φ500×690H 消火栓蓋(丸型 管理ナンバー400076) 1組

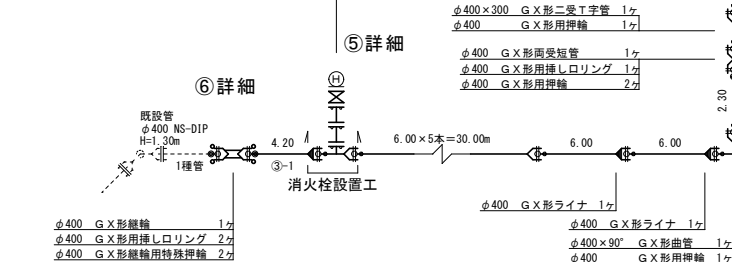

直管：φ400 GX-DIP S種管 N=42本(布設工1 2本、布設工2 12本、布設工3 28本)

切管表 φ400 GX-DIP 1種管 N=4本

配水管布設工	補助	①	D1	1	3	2	残管
配水管布設工1	補助	①	D1	3.15	1.00	1.50	0.35
	補助	②	D1	3.20	0.50	2.30	0.50
配水管布設工2	補助	③	D1	4.20	0.50	1.30	0.50
	補助	④	D1	3.00	1.20	1.30	0.50

▶: 切断・溝切加工 9口(布設工1 3口、布設工2 3口、布設工3 3口)  
|: 切断のみ 1口(布設工3 1口)


切管表 φ50 HPPE EF受口付直管 N=1

既設管接続工	50P	EF受口付	残	切断
既設管接続工1	50P <td>EF受口付</td> <td>4.10</td> <td>1</td>	EF受口付	4.10	1

切管表 φ75 HPPE EF受口付直管 N=1

既設管接続工	75P	EF受口付	残	切断
既設管接続工2	75P <td>EF受口付</td> <td>3.00</td> <td>2</td>	EF受口付	3.00	2


## 配水管布設工 3【補助事業】

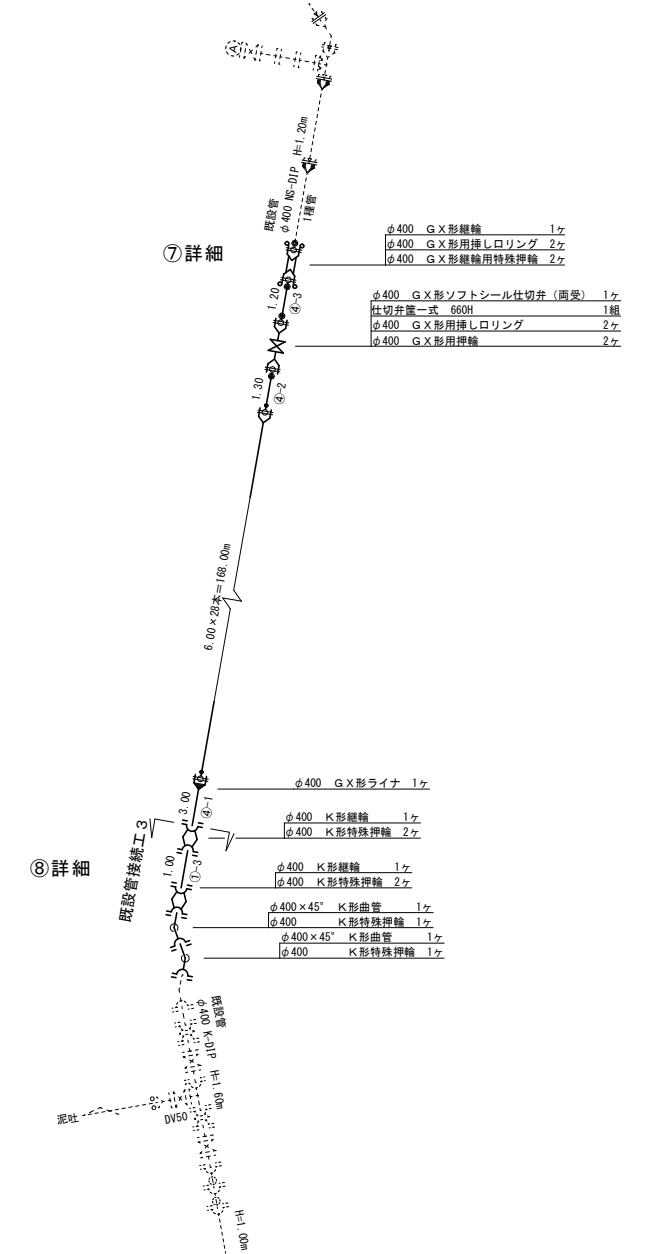


事業名	水道事業			
工事名	佐賀市川副町重要給水施設配水管耐震化工事(その4)			
図面名	配管詳細図			
尺度	図示	図面番号	3/4	
事業主	佐賀東部水道企業団			
施工年度	令和6年度	課長	課長補佐	主任係長

平面図 S=1/500


配水管仮設工  
《単独事業》

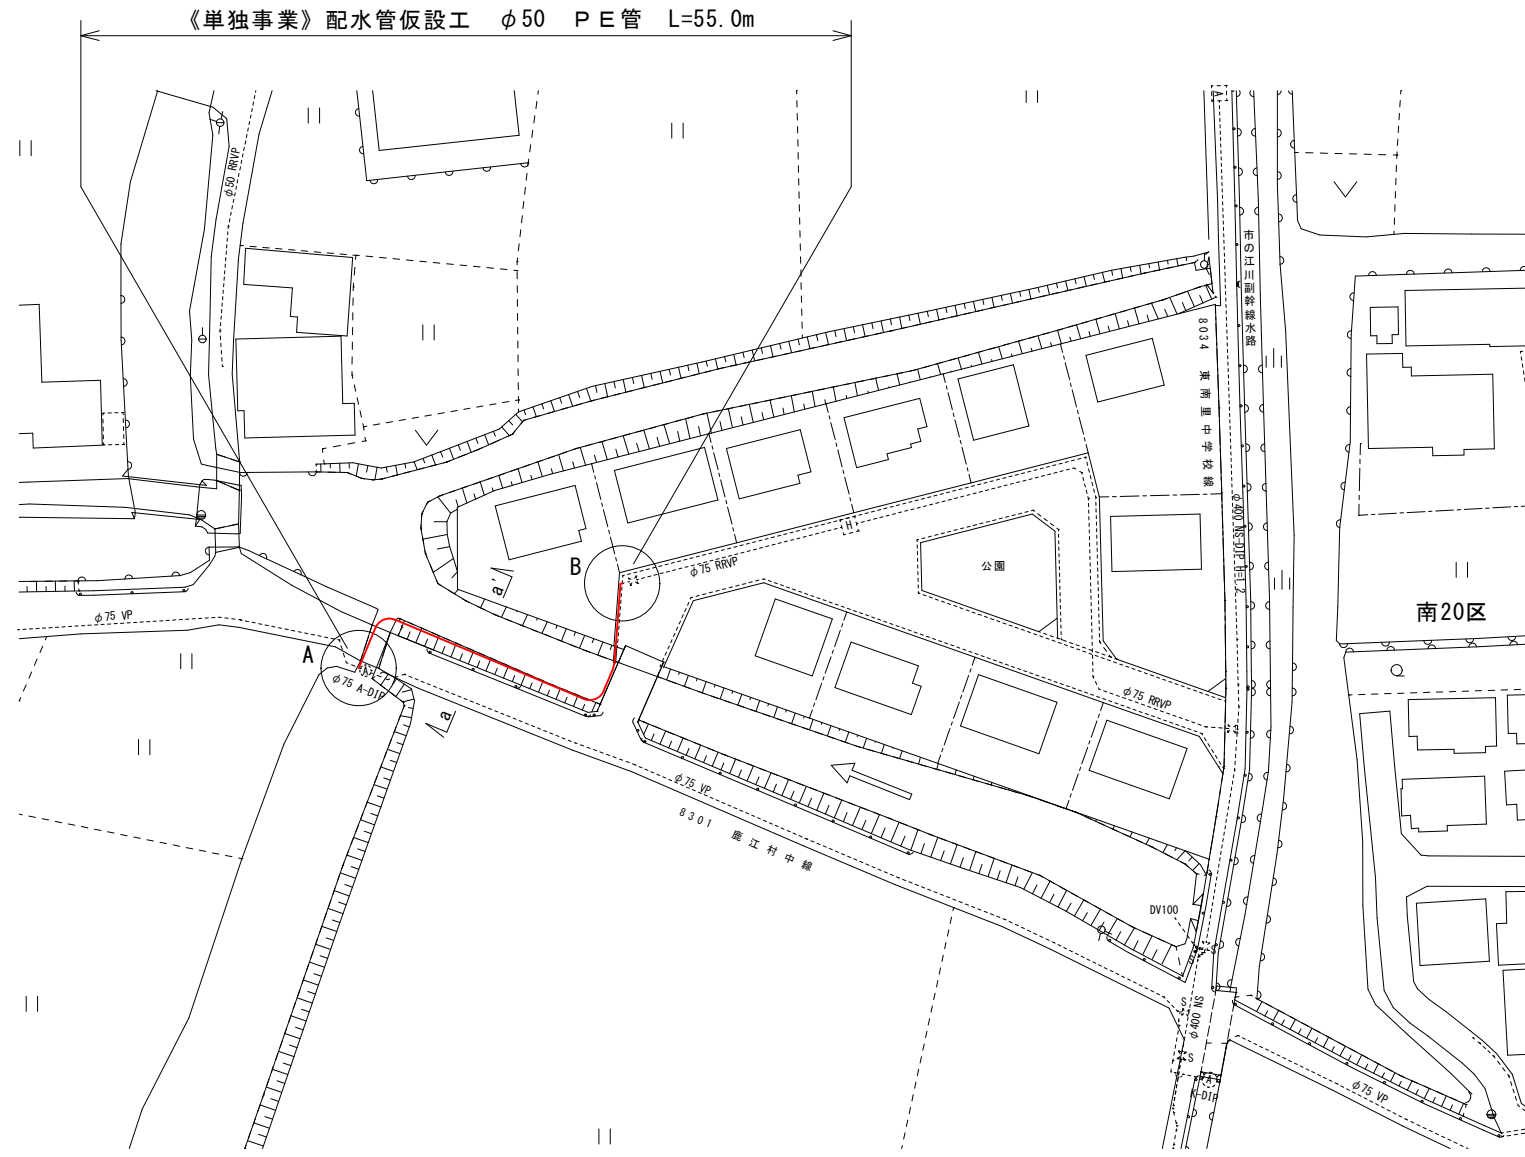


位置図 S=1/10,000

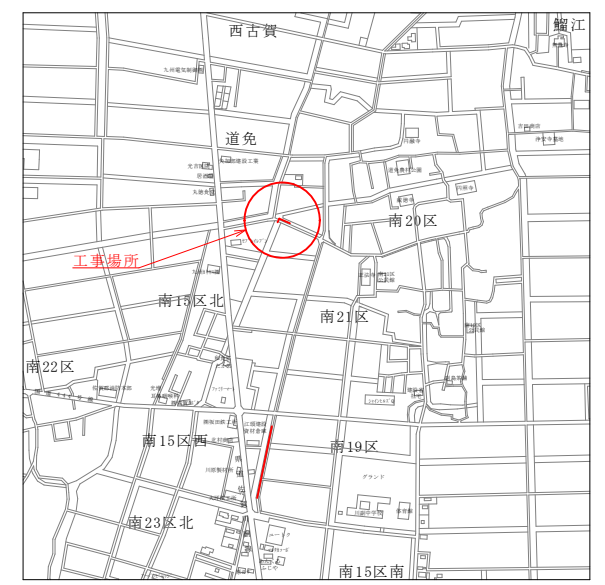

標準横断面図 S=1/100

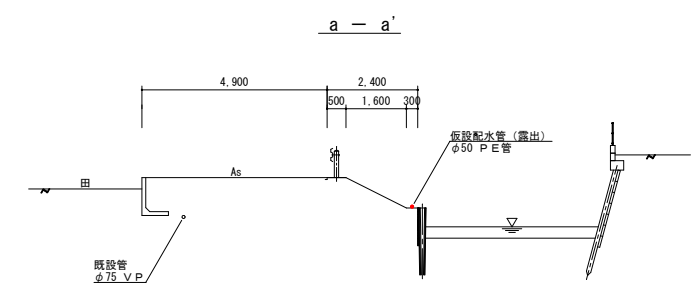

配管詳細図

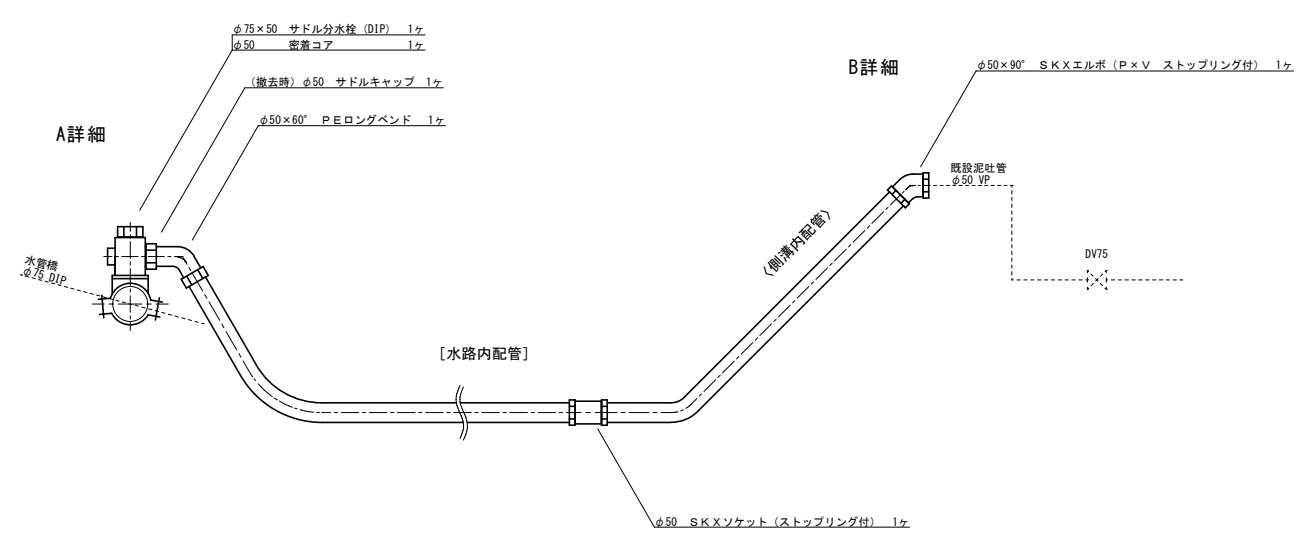

事業名	水道事業			
工事名	佐賀市川副町重要給水施設配水管耐震化工事(その4)			
図面名	配水管仮設工図 (位置図 平面図 標準横断面図 配管詳細図)			
尺度	図示	図面番号	4/4	
事業主	佐賀東部水道企業団			
施工年度	令和6年度	課長	課長補佐	主任係長 担当者