



配水管布設工  $\phi 100$  GX-DIP L=508.2m (平面延長 L'=506.1m) H=0.80m  
《補助事業》

簡易水道管布設替工  $\phi 50$  PE L=100m  
《単独事業》

消火栓設置工  
《単独事業》

補給弁設置工  
《単独事業》

位置図 S=1/10,000



配水管仮設工2  $\phi 50$  PE  $\times 2$   $\Sigma L=106.4$ m

配水管仮設工1  $\phi 50$  PE L=33.0m



配水管仮設工  $\phi 50$  PE  $\Sigma L=139.4$ m  
《単独事業》

事業名	水道事業			
工事名	みやき町重要給水施設配水管耐震化工事(その7)			
図面名	位置図 平面図			
尺度	図示	図面番号	1/5	
事業主	佐賀東部水道企業団			
施工年度	令和6年度	課長	課長補佐	担当

横断図 S=1/100

道路掘削復旧断面図 S=1/20


配水管布設工

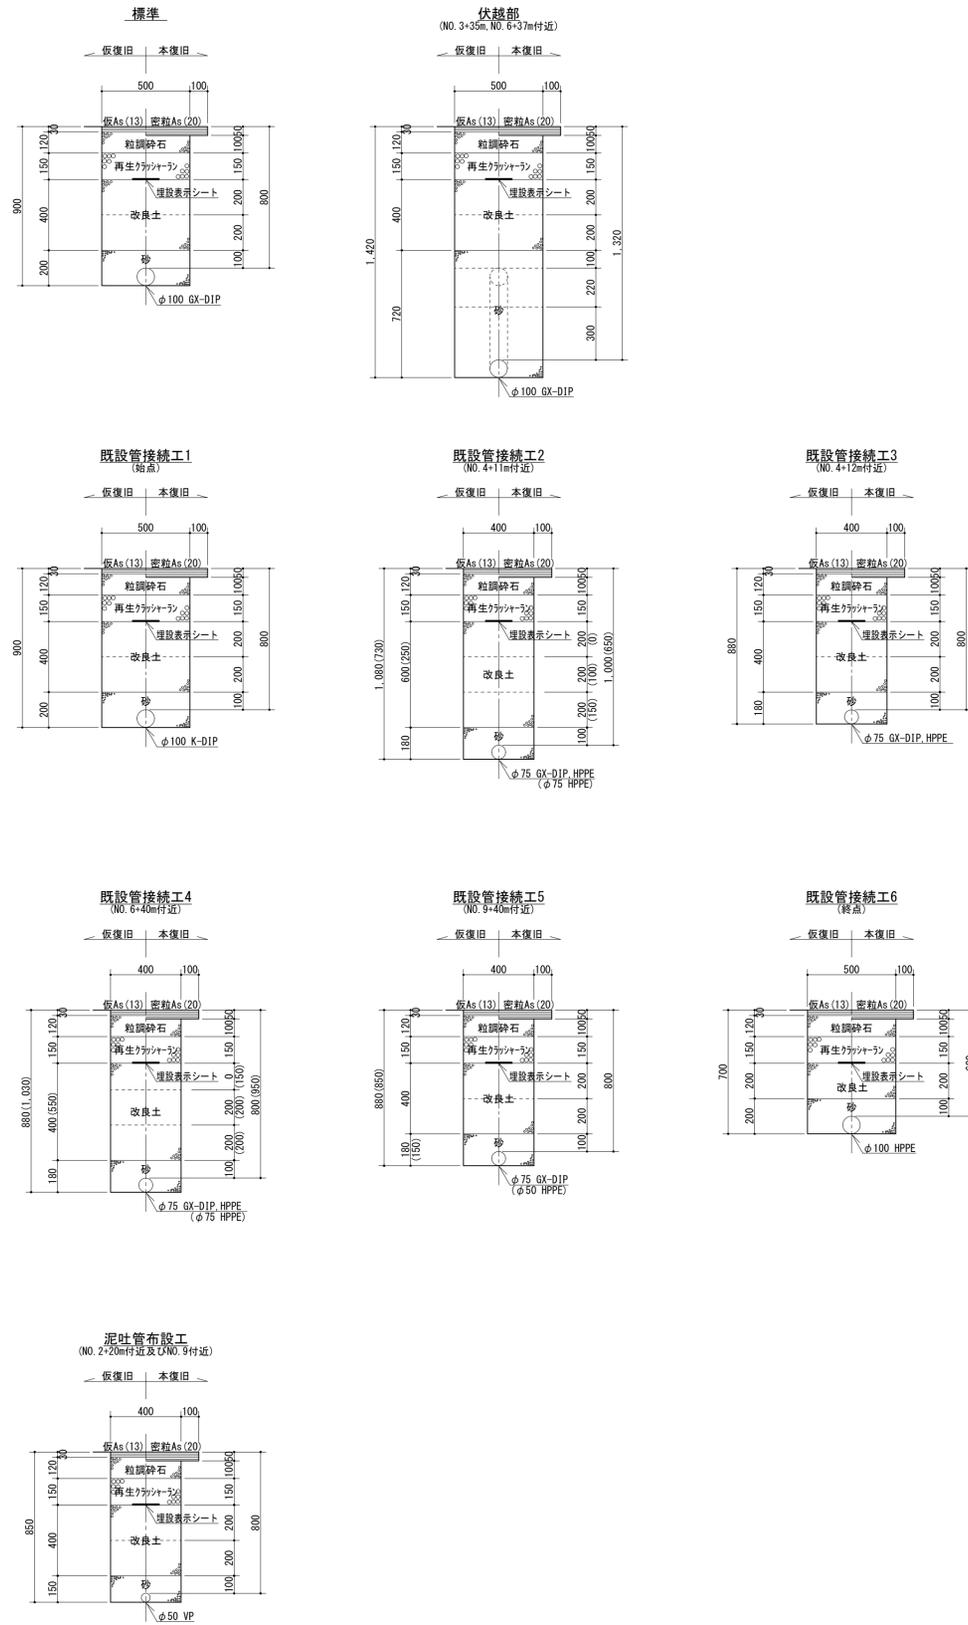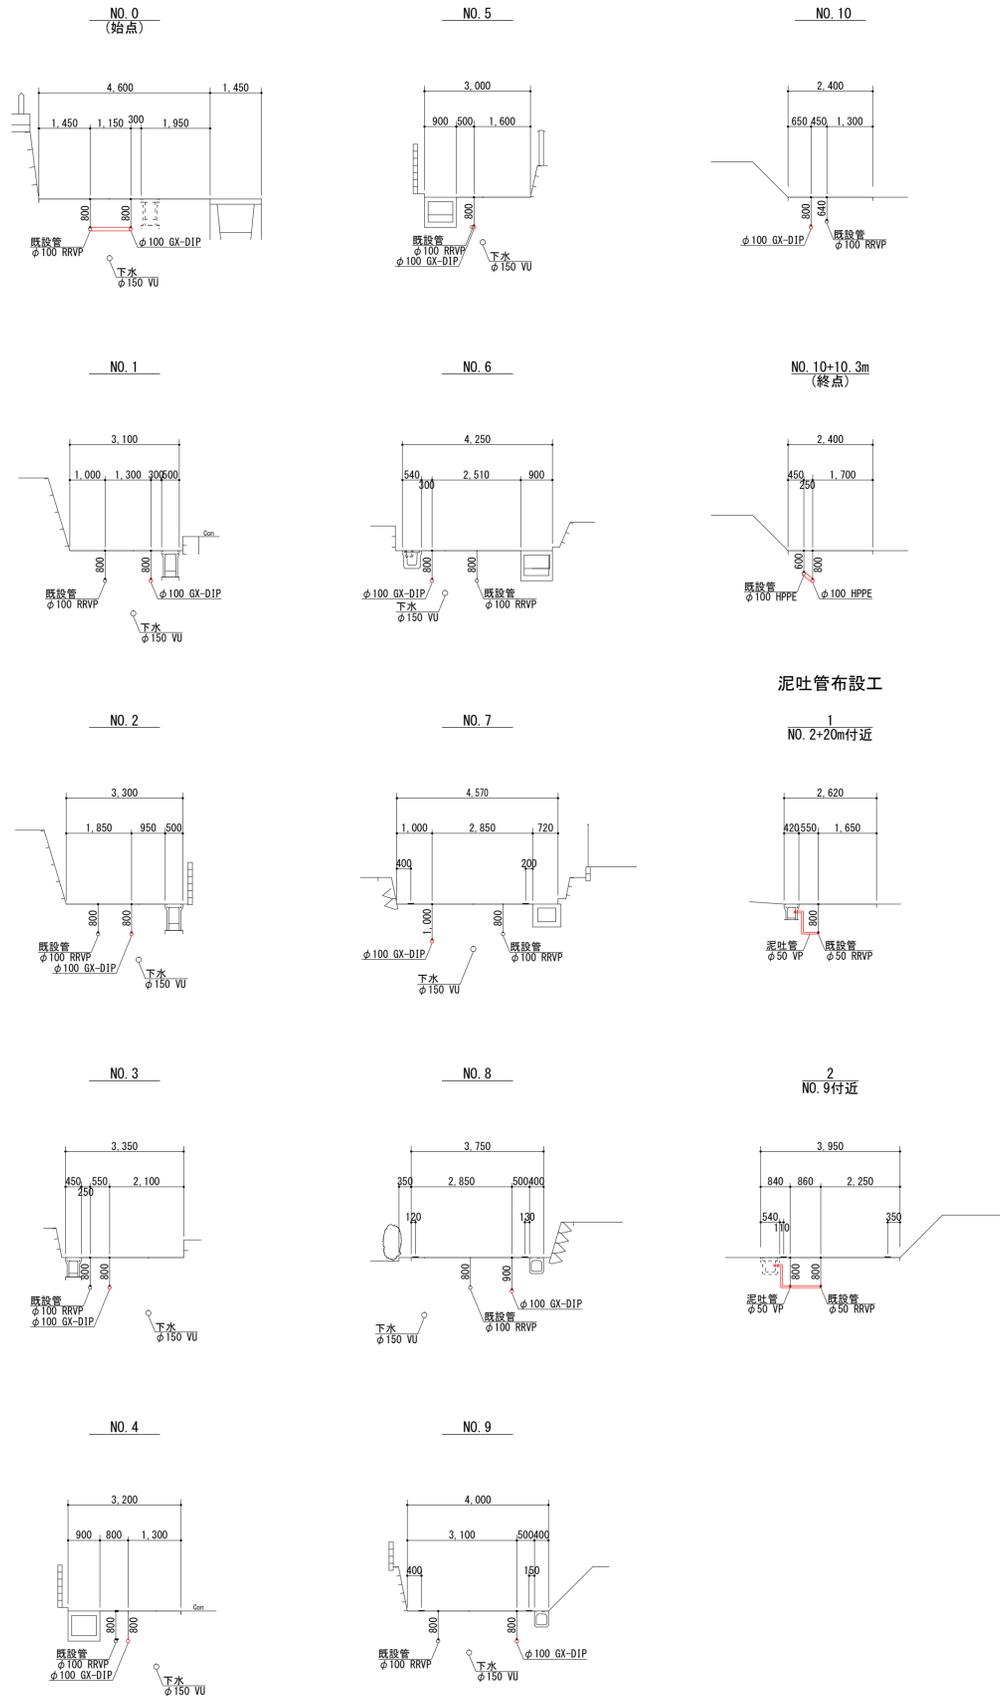

事業名	水道事業		
工事名	みやき町重要給水施設配水管耐震化工事(その7)		
図面名	横断図 道路掘削復旧断面図		
尺度	図示	図面番号	2/5
事業主	佐賀東部水道企業団		
施工年度	令和6年度	課長	担当

# 配管詳細図 (1)

配水管布設工  
 φ100 GX-DIP L=508.2m  
 (①~⑧詳細)

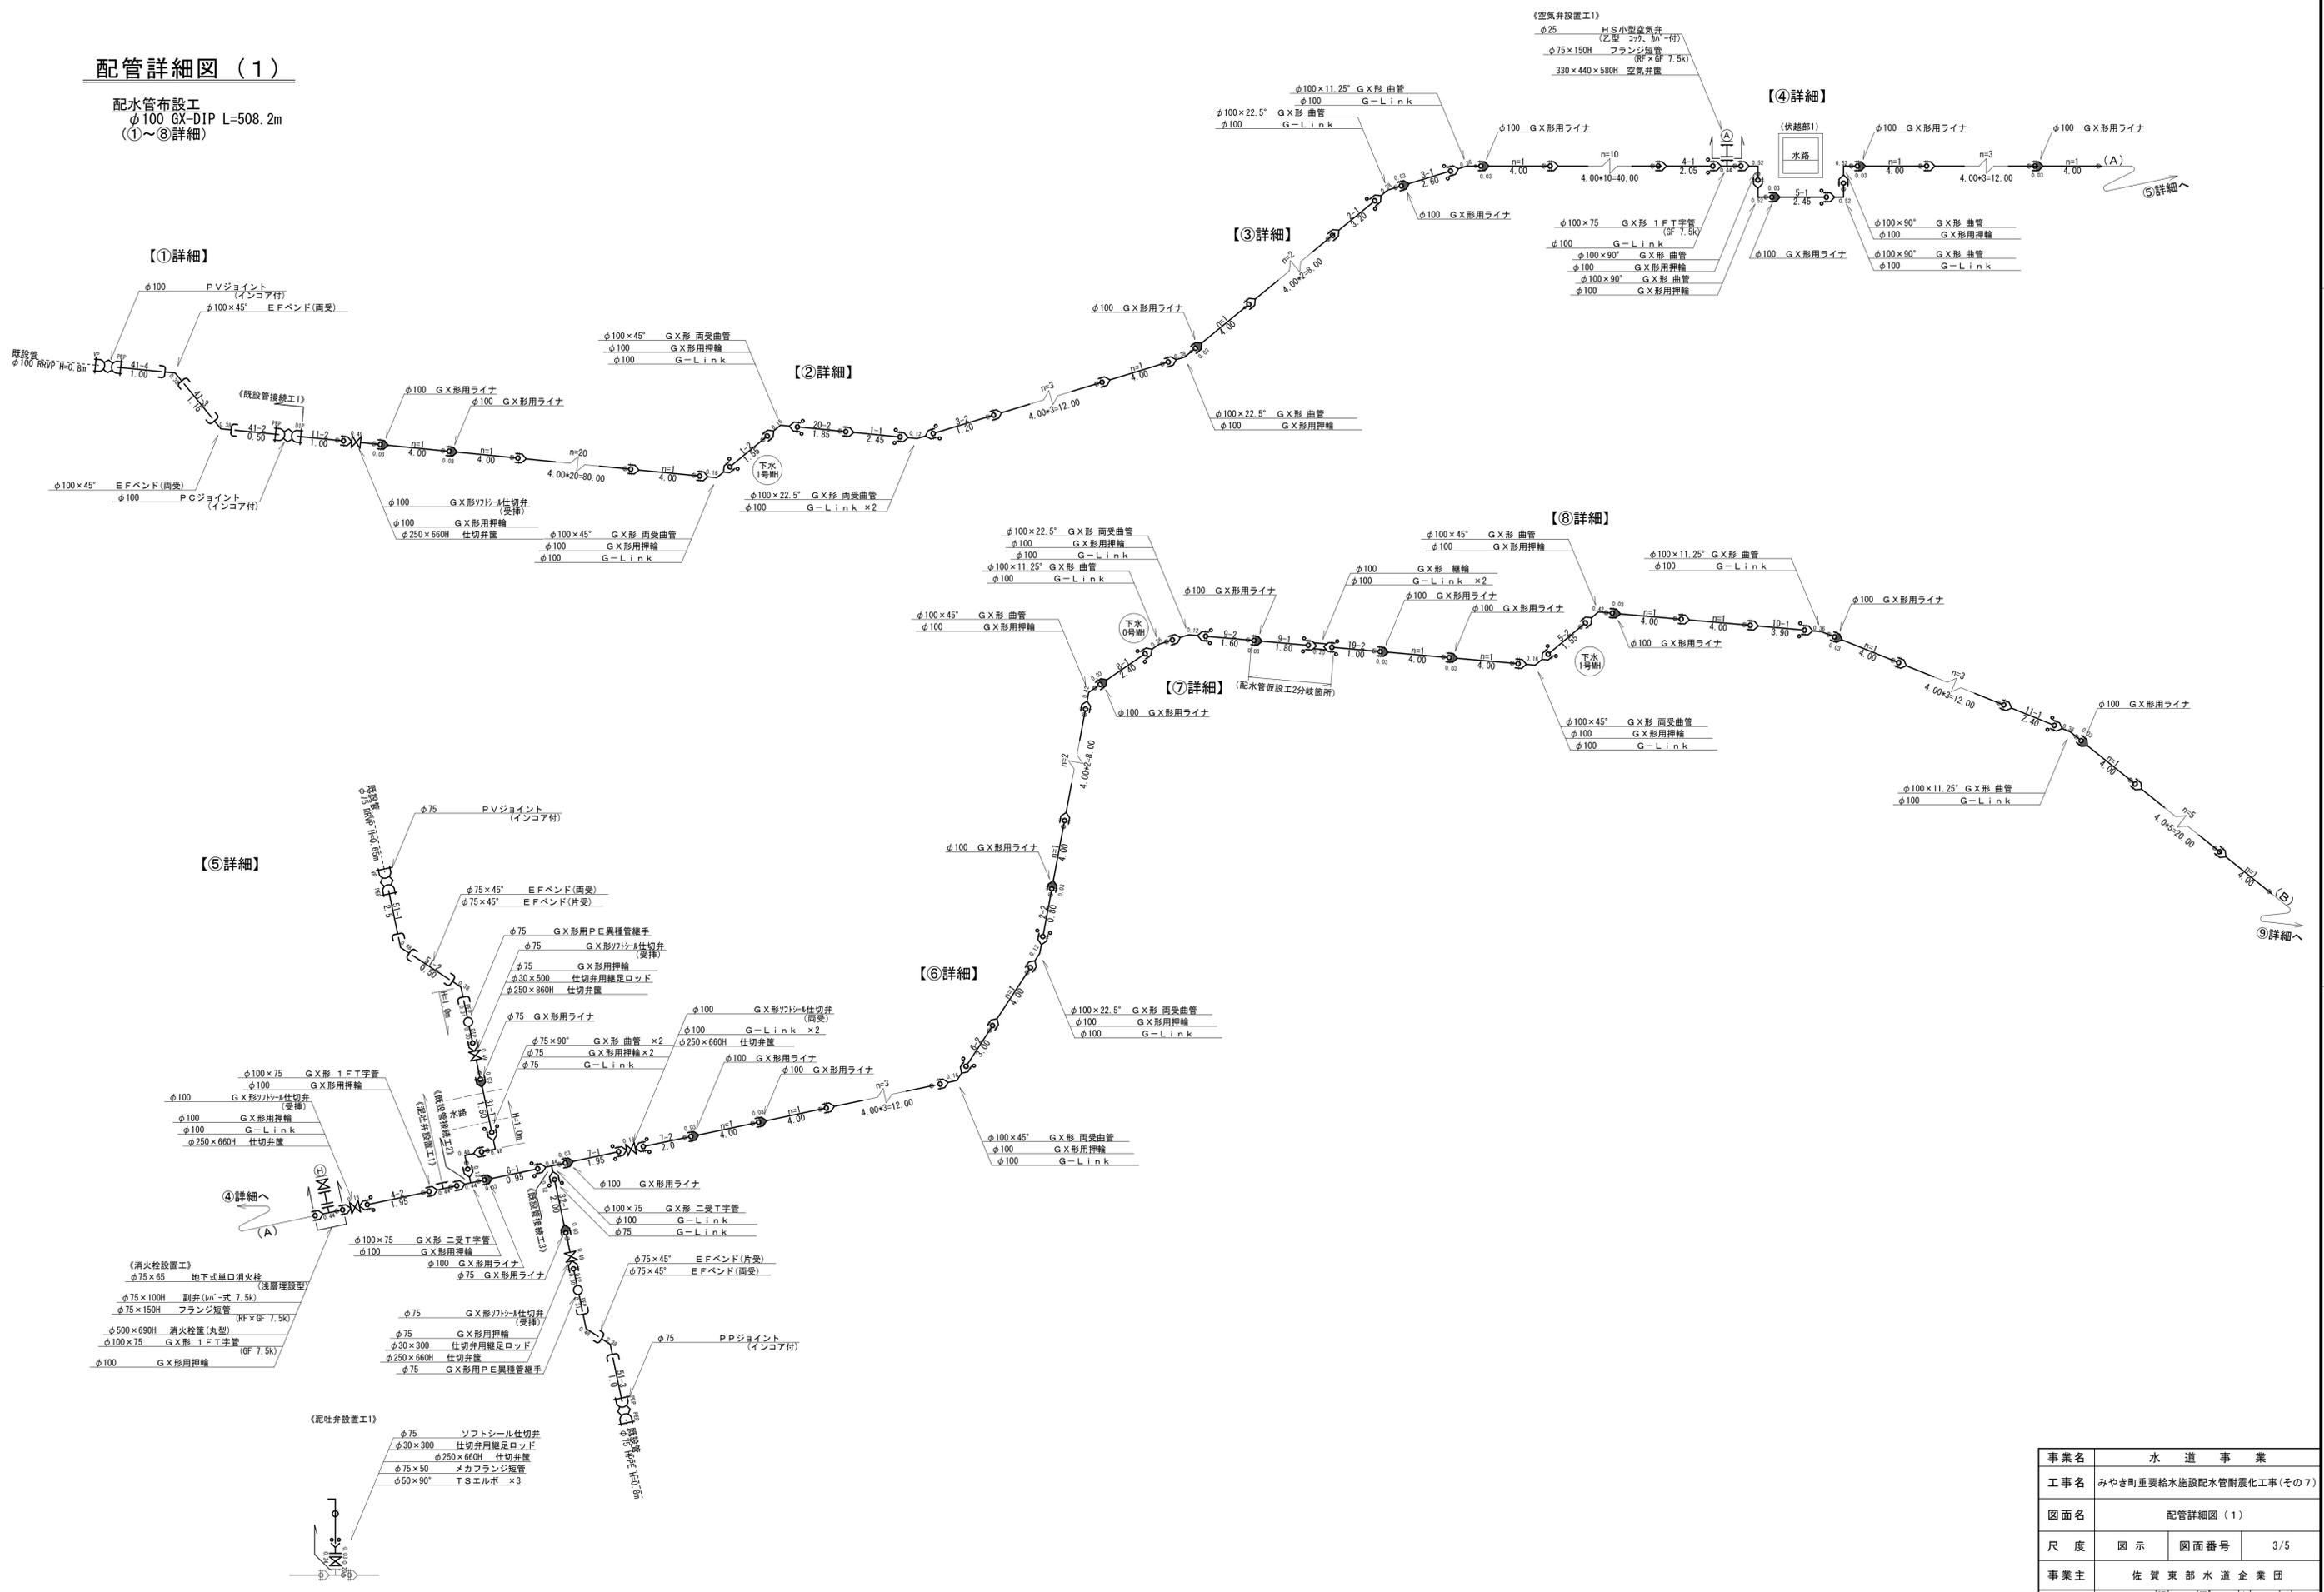

事業名	水道事業		
工事名	みやき町重要給水施設配水管耐震化工事(その7)		
図面名	配管詳細図(1)		
尺度	図示	図面番号	3/5
事業主	佐賀東部水道企業団		
施工年度	令和6年度	課長	主任
		技師	担当者





