



全体平面図

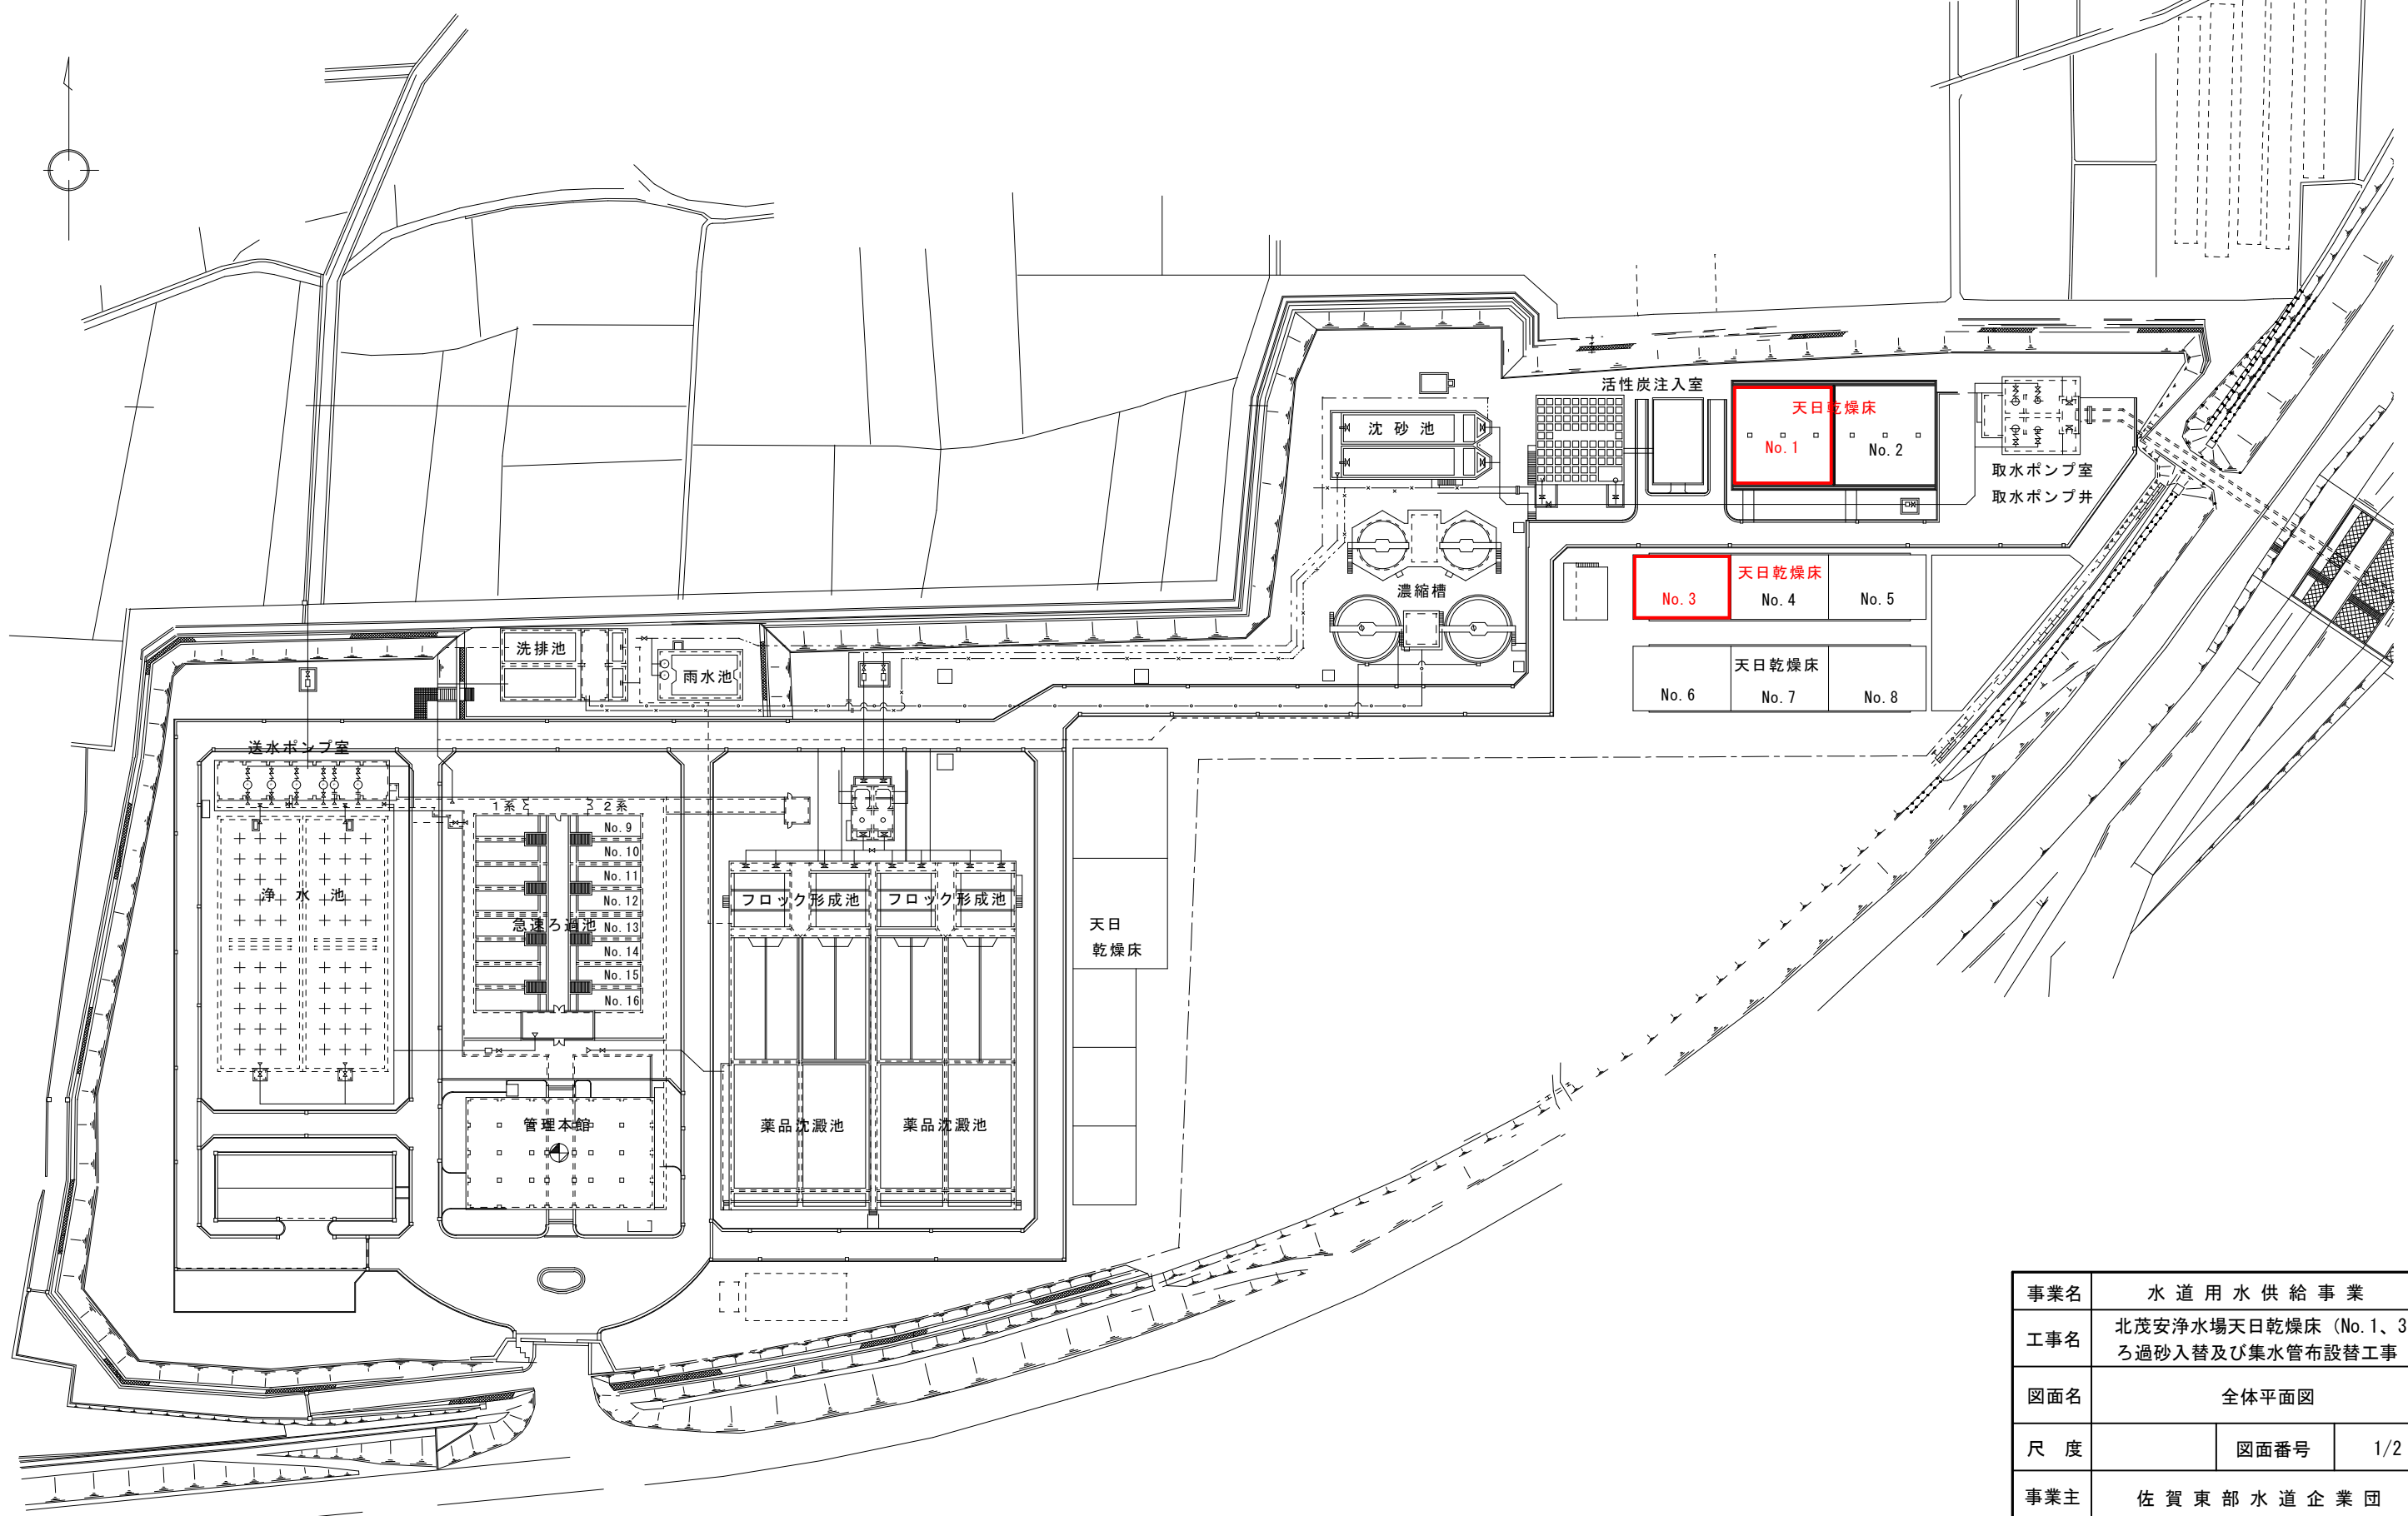


事業名	水道用水供給事業				
工事名	北茂安浄水場天日乾燥床 (No. 1、3) ろ過砂入替及び集水管布設替工事				
図面名	全体平面図				
尺度	図面番号	1/2			
事業主	佐賀東部水道企業団				
施工年度	令和6年度	課長	鷲崎	課長補佐	土井
				主管係長	担当者
					中山


平面図

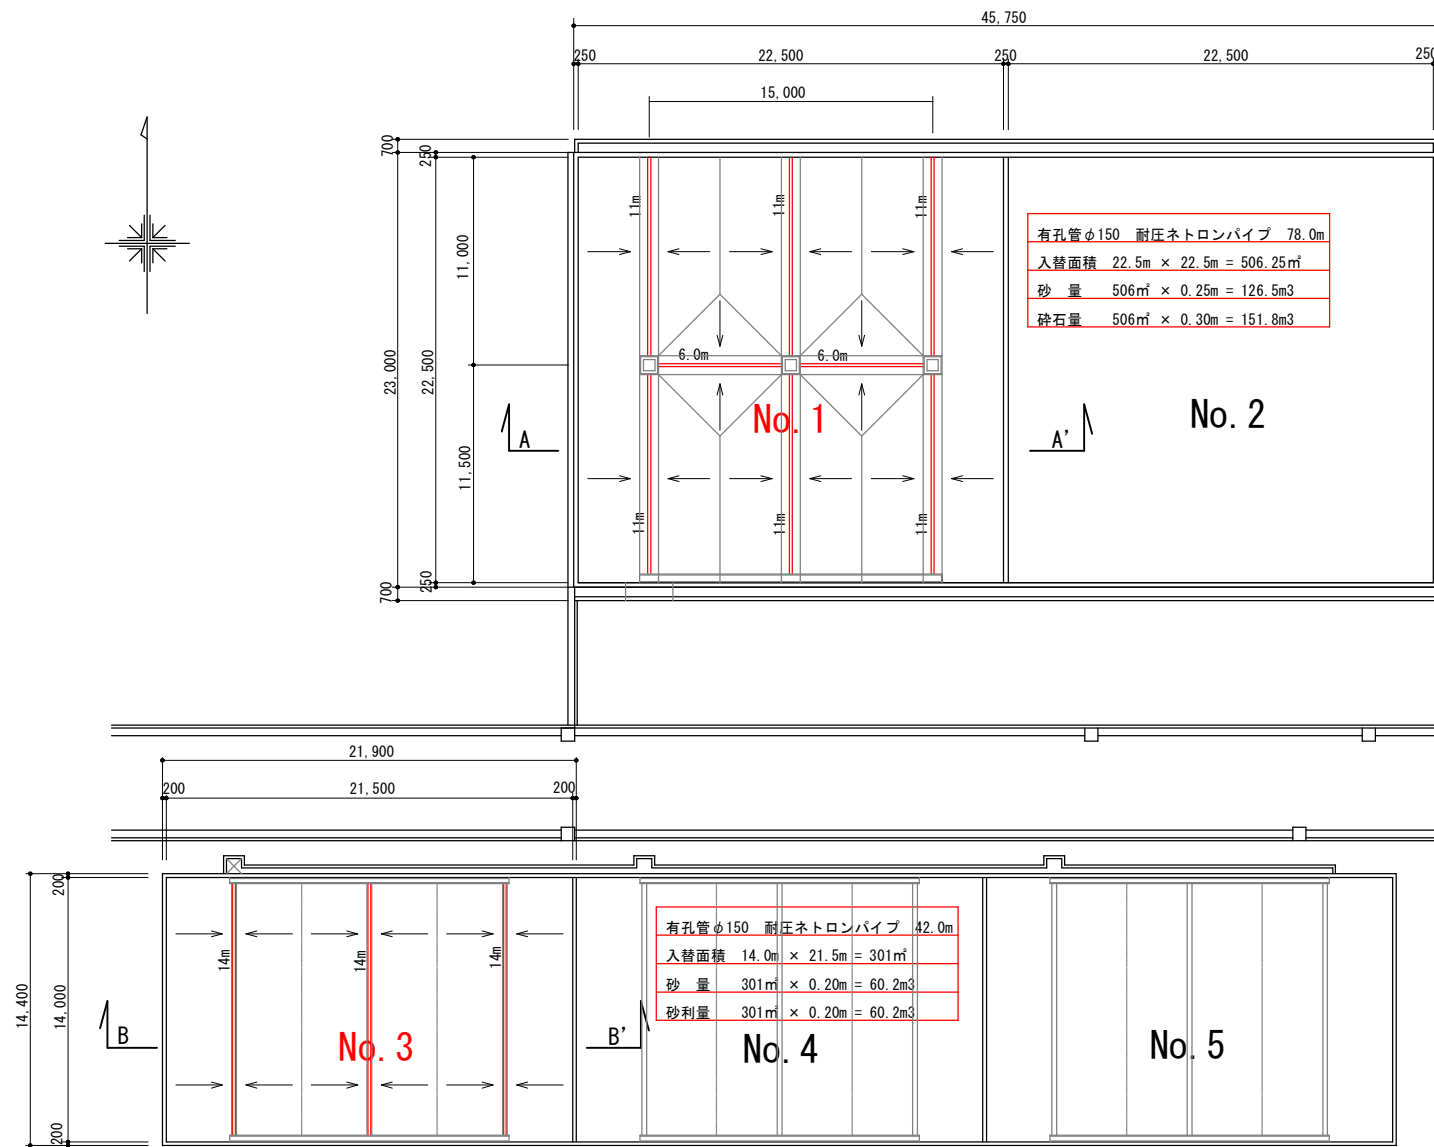

横断面図

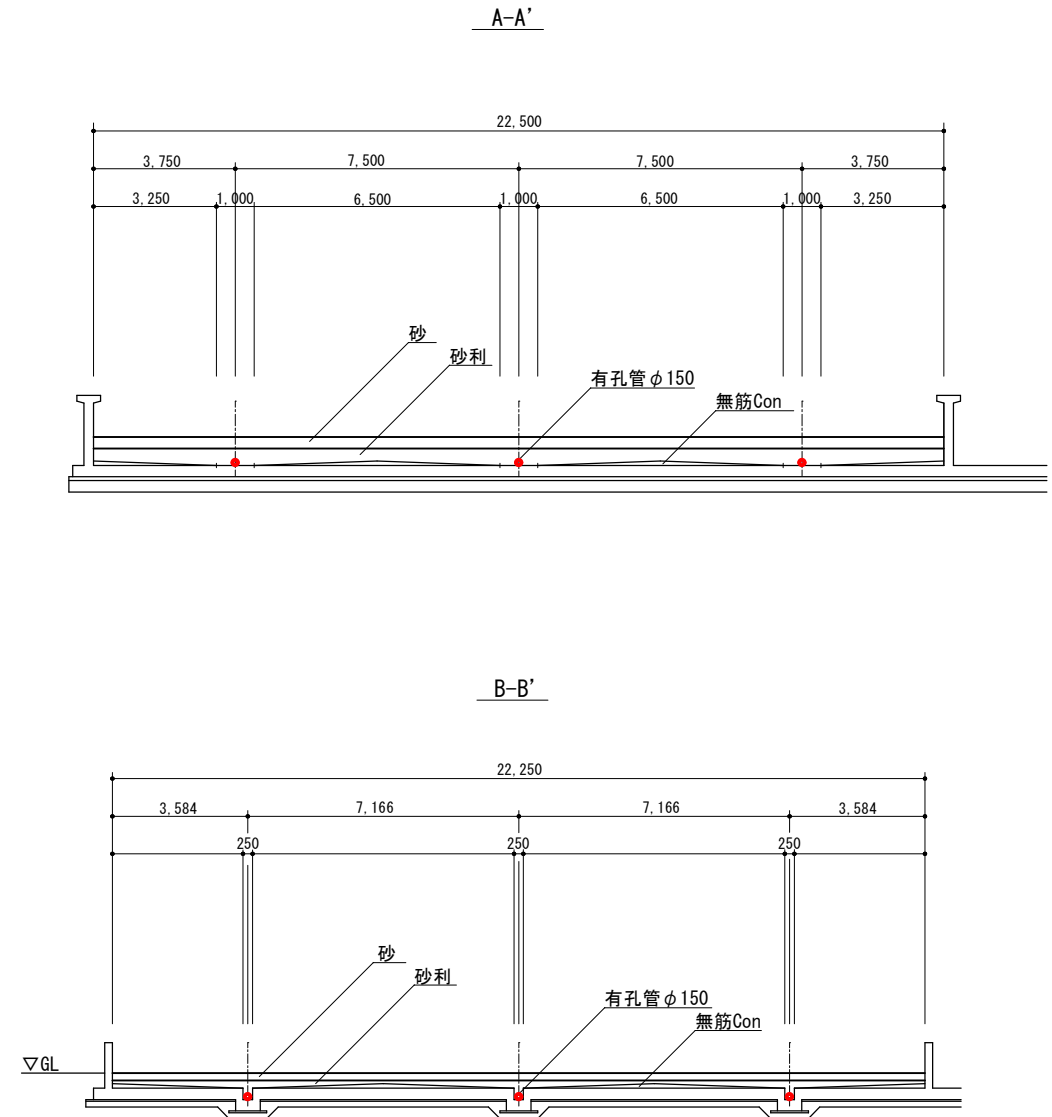

断面詳細図

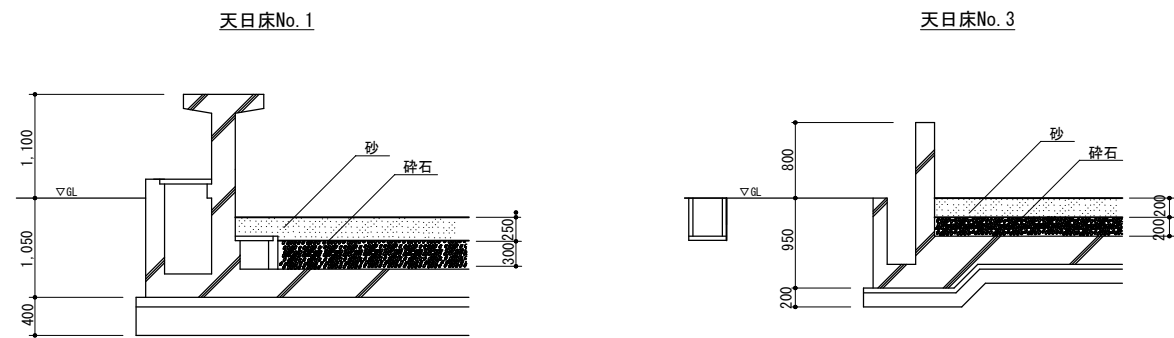

事業名	水道用水供給事業				
工事名	北茂安浄水場天日乾燥床 (No. 1、3)ろ過砂入替及び集水管布設替工事				
図面名	平面図 横断面図 断面図				
尺度	図面番号			2/2	
事業主	佐賀東部水道企業団				
施工年度	令和6年度	課長	鷲崎	課長補佐	土井
				主管係長	担当者
					中山