


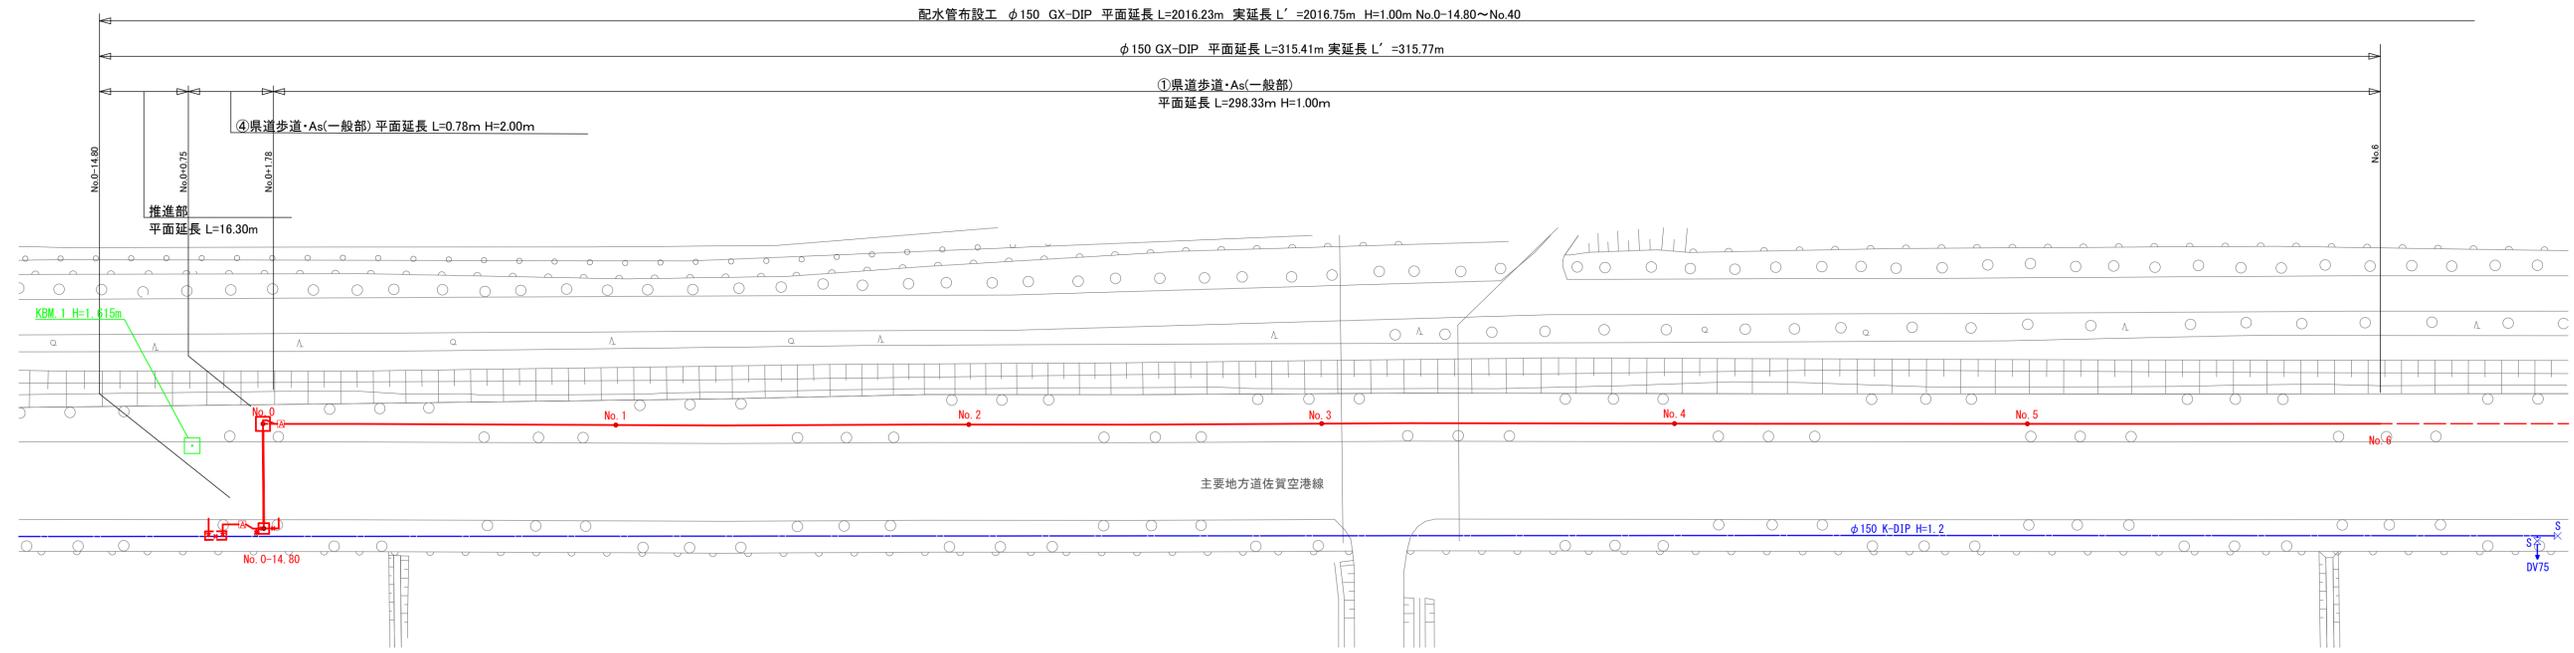


平面図 S=1/500



縦断図 縦横 S=1/100  
S=1/500




位置図 S=1/15,000

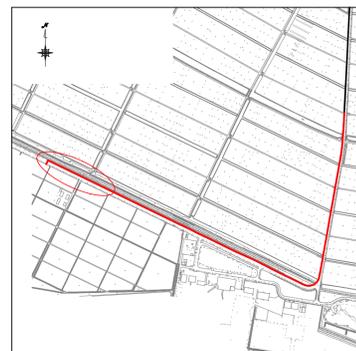


事業名	水道事業			
工事名	佐賀市川副町自衛隊施設建設に伴う配水管布設工事 (1-1工区)			
図面名	位置図	平面図	縦断図 (1)	
尺度	図示	図面番号	2/18	
事業主	佐賀東部水道企業団			
施工年度	令和6年度	課長	課長補佐	主幹技師


平面図 S=1/500

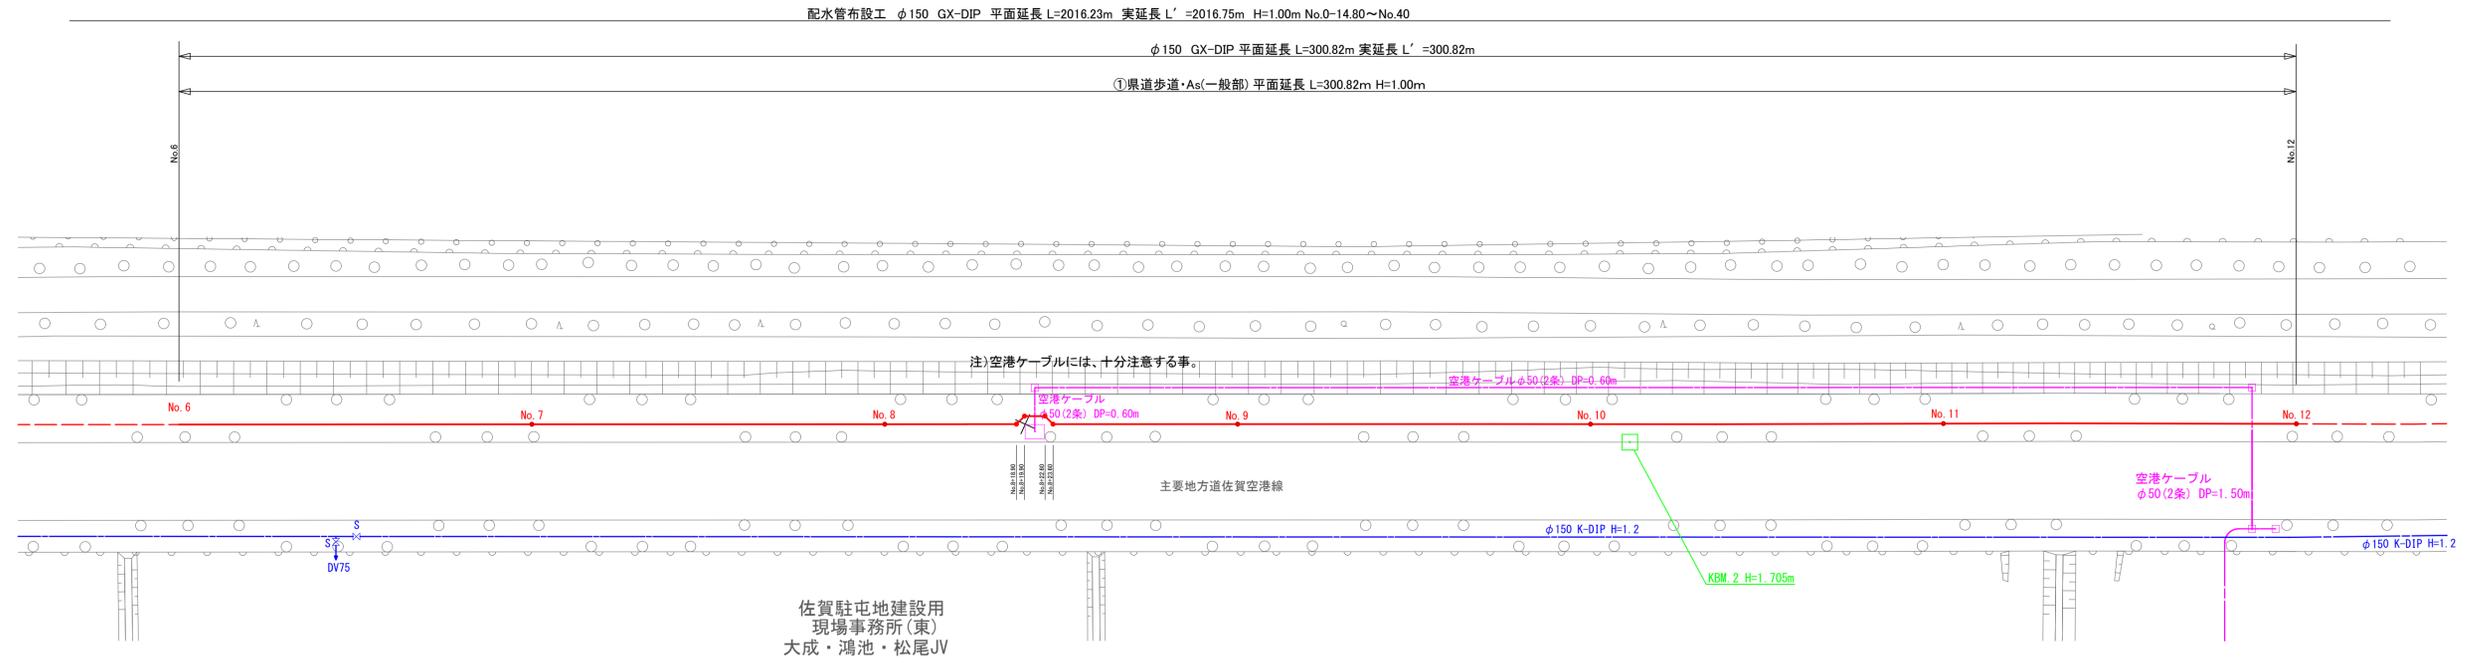

縦断図 縦断 S=1/100  
横断 S=1/500

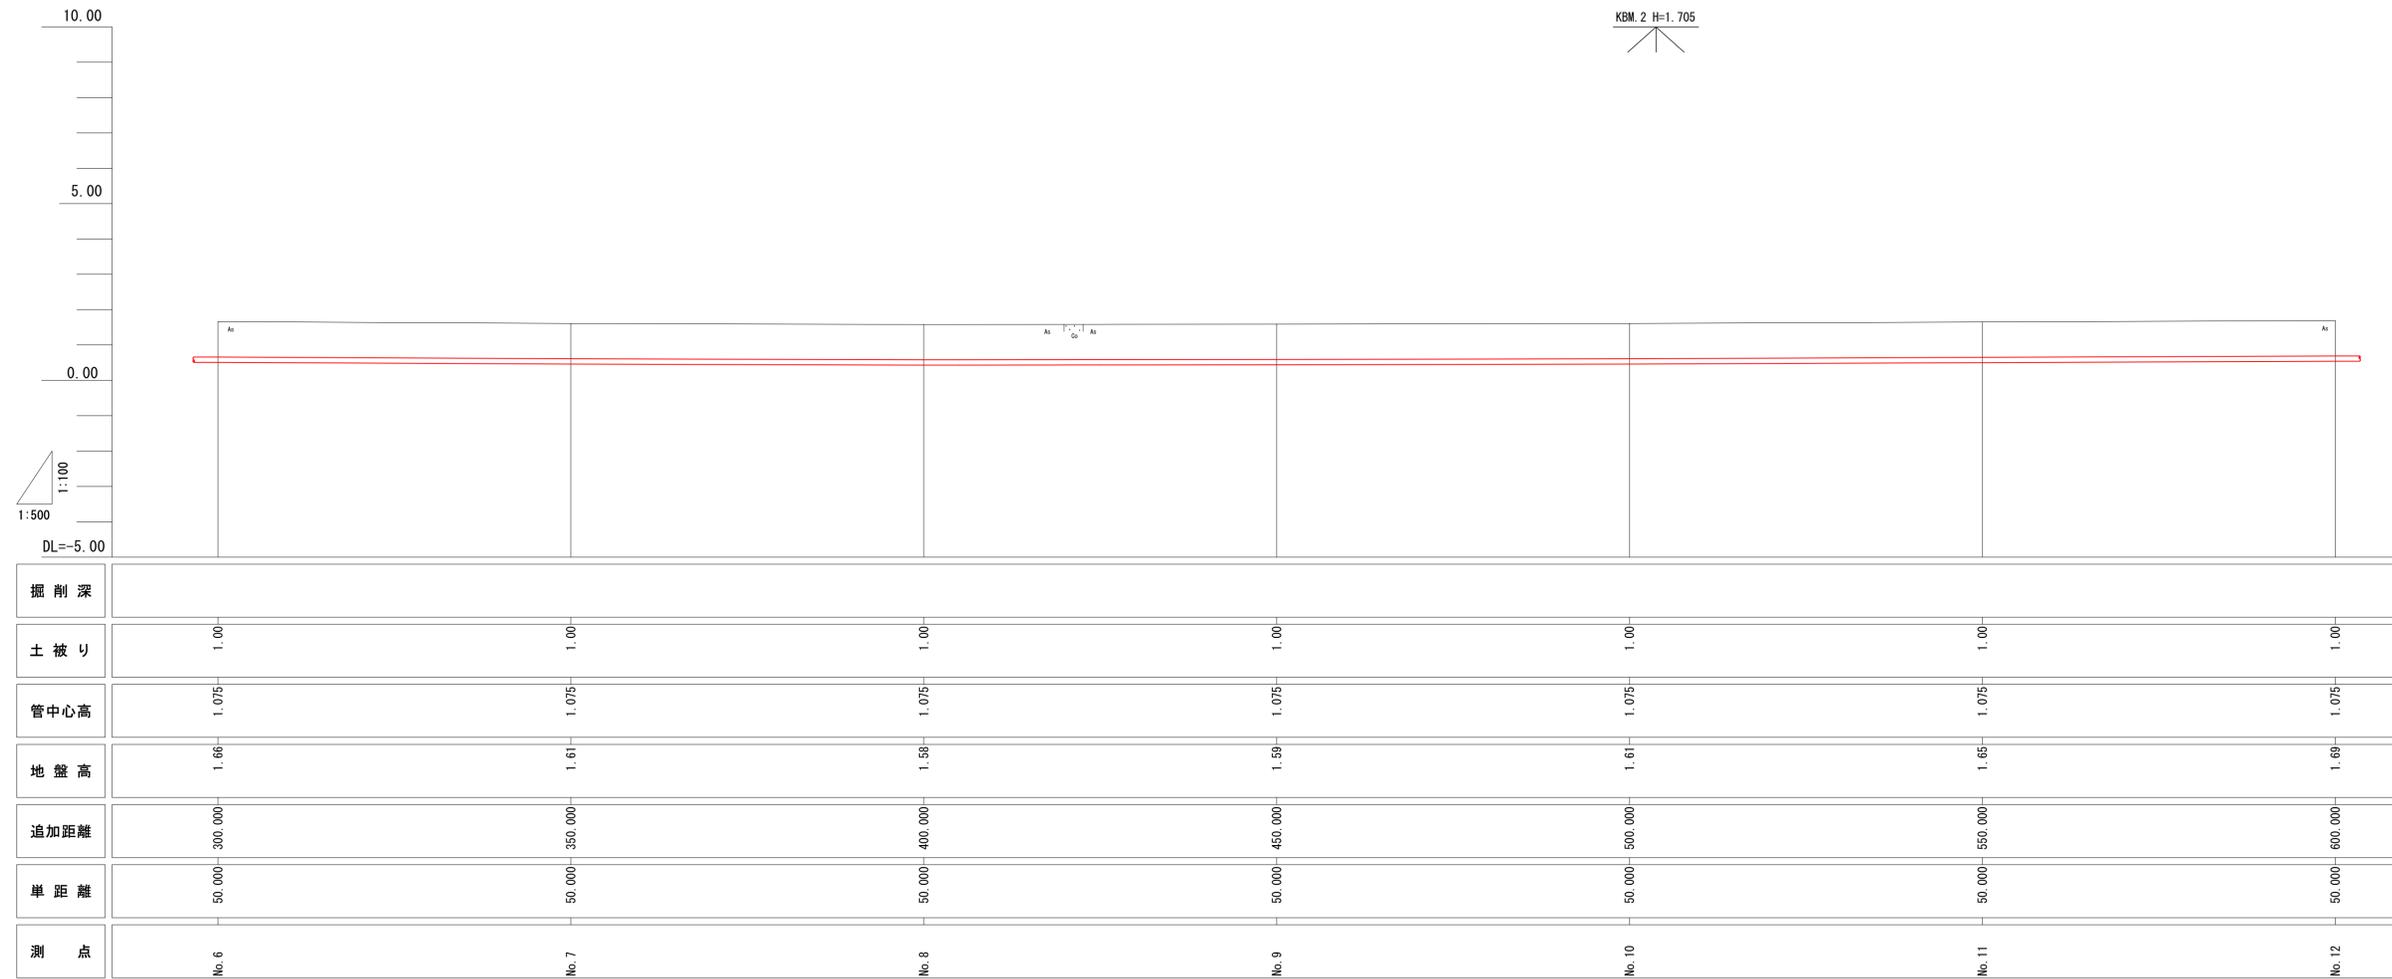


位置図 S=1/15,000

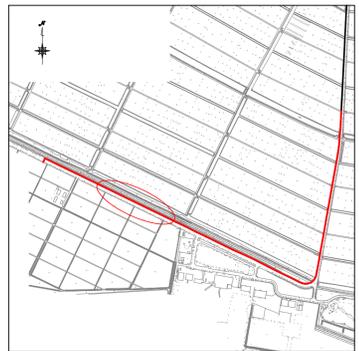


事業名	水道事業			
工事名	佐賀市川副町自衛隊施設建設に伴う配水管布設工事 (1-1工区)			
図面名	位置図	平面図	縦断図 (2)	
尺度	図示	図面番号	3/18	
事業主	佐賀東部水道企業団			
施工年度	令和6年度	課長	課長補佐	担当



平面図 S=1/500

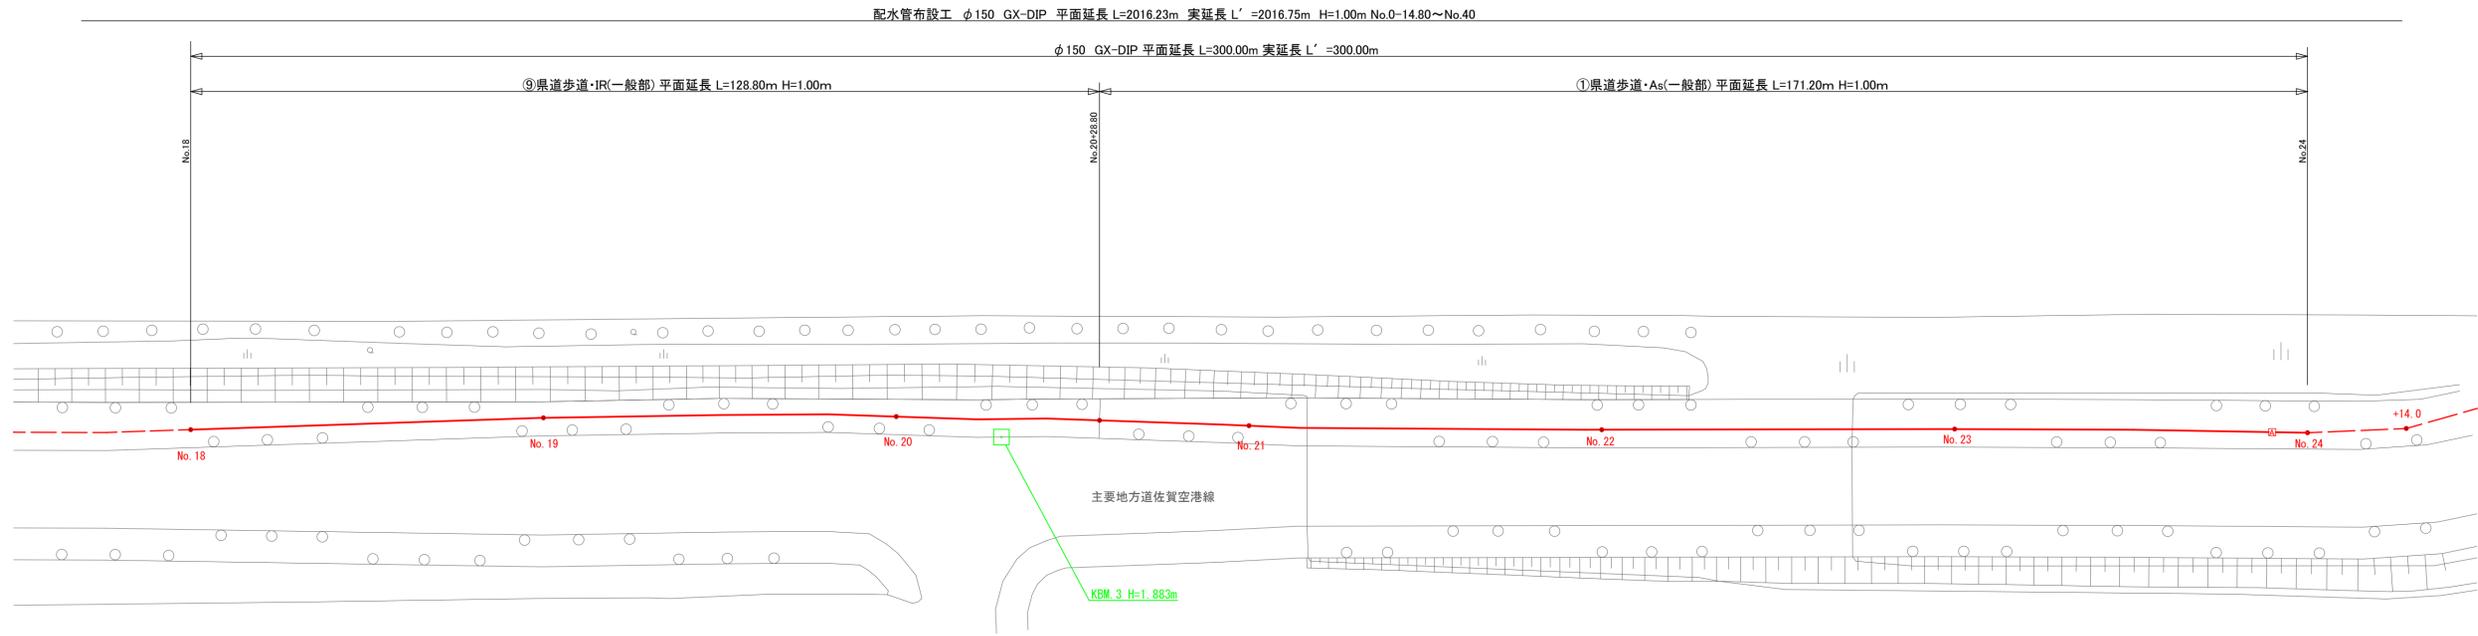

縦断図 縦 S=1/100  
横 S=1/500

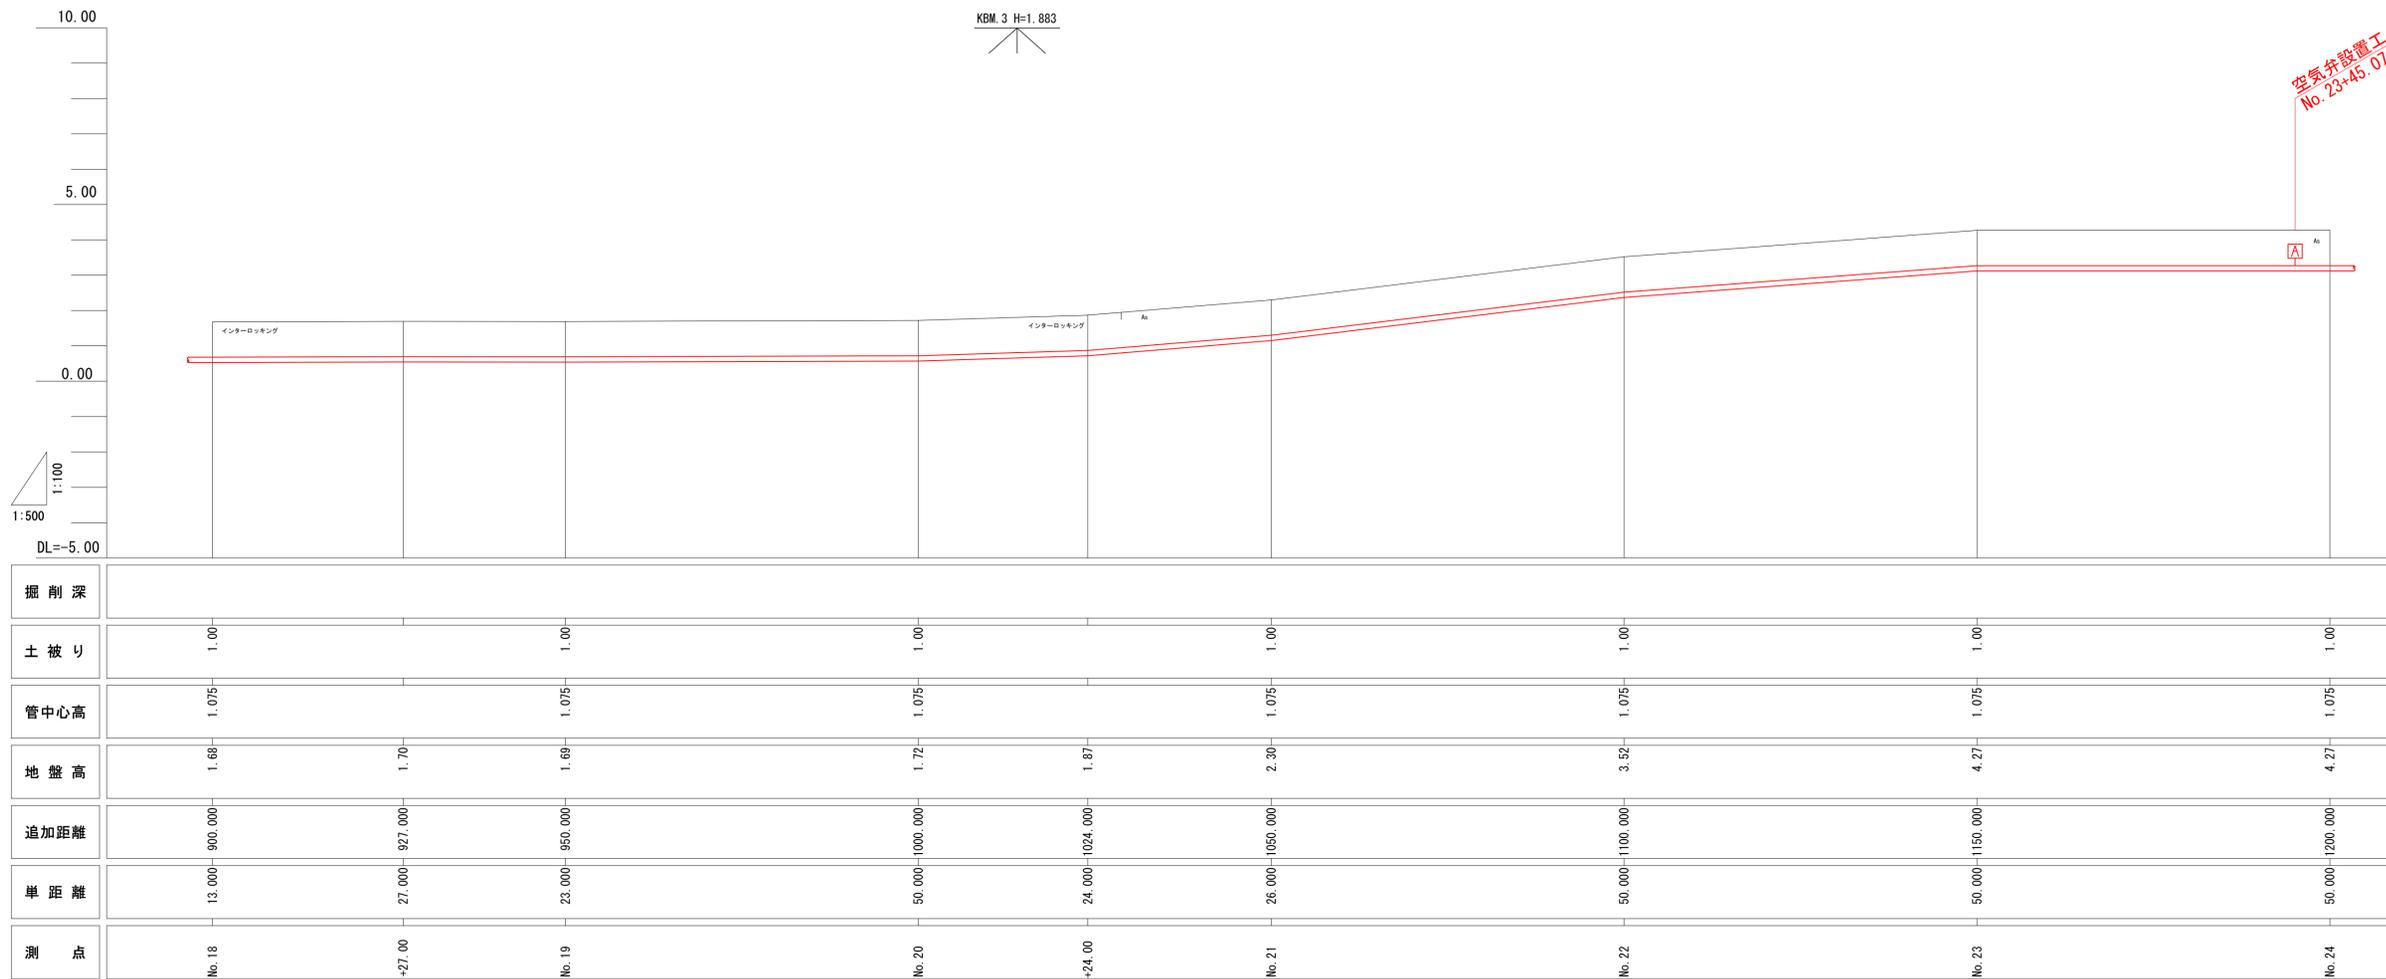

位置図 S=1/15,000




事業名	水道事業			
工事名	佐賀市川副町自衛隊施設建設に伴う配水管布設工事 (1-1工区)			
図面名	位置図	平面図	縦断図 (4)	
尺度	図示	図面番号	5/18	
事業主	佐賀東部水道企業団			
施工年度	令和 6 年度	課長	課長補佐	担当

平面図 S=1/500


配水管布設工 φ150 GX-DIP 平面延長 L=2016.23m 実延長 L'=2016.75m H=1.00m No.0~14.80~No.40

φ150 GX-DIP 平面延長 L=300.00m 実延長 L'=300.00m

①県道歩道・As(一般部) 平面延長 L=38.00m H=1.00m  
 ⑤県道歩道・As(乗入部) 平面延長 L=19.00m H=1.00m  
 ①県道歩道・As(一般部) 平面延長 L=116.80m H=1.00m  
 ⑤県道歩道・As(乗入部) 平面延長 L=6.20m H=1.00m  
 ①県道歩道・As(一般部) 平面延長 L=88.90m H=1.00m  
 ⑤県道歩道・As(乗入部) 平面延長 L=6.50m H=1.00m  
 ①県道歩道・As(一般部) 平面延長 L=24.60m H=1.00m  
 ⑤県道歩道・As(乗入部) 平面延長 L=6.50m H=1.00m

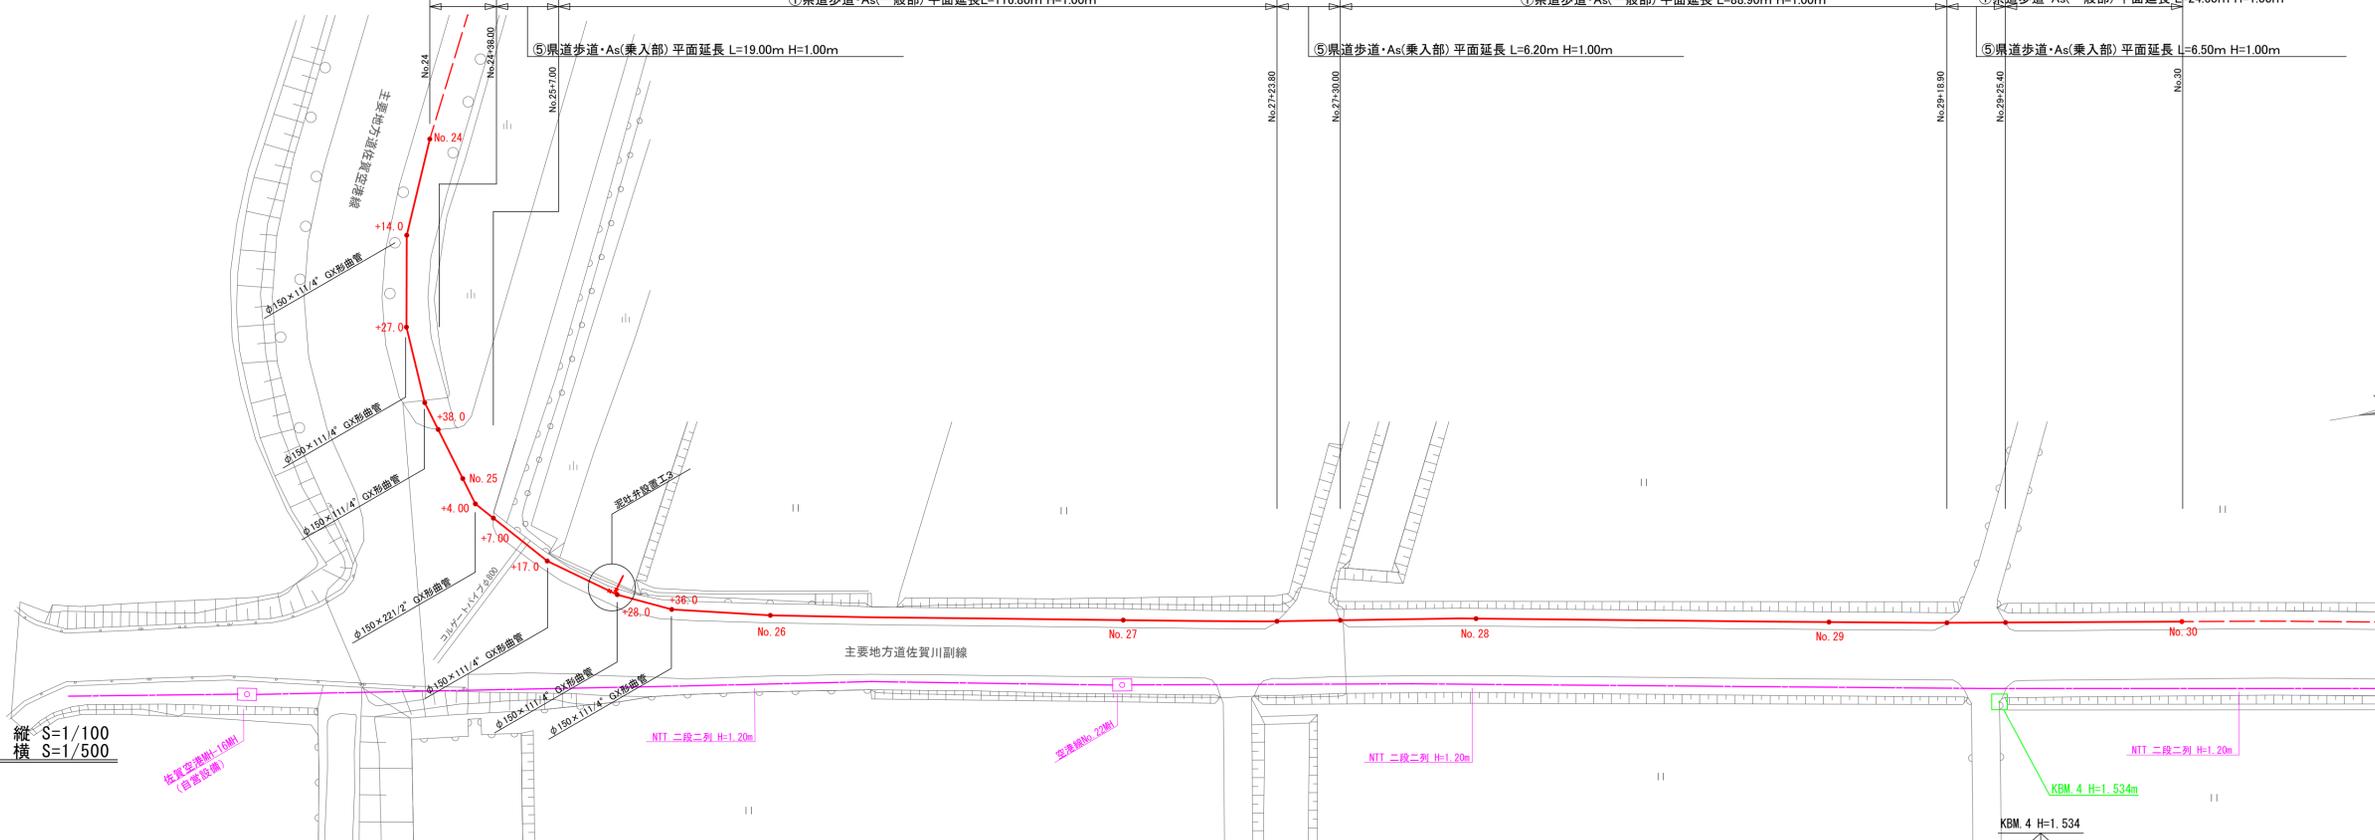

縦断図 縦断 S=1/100 横断 S=1/500

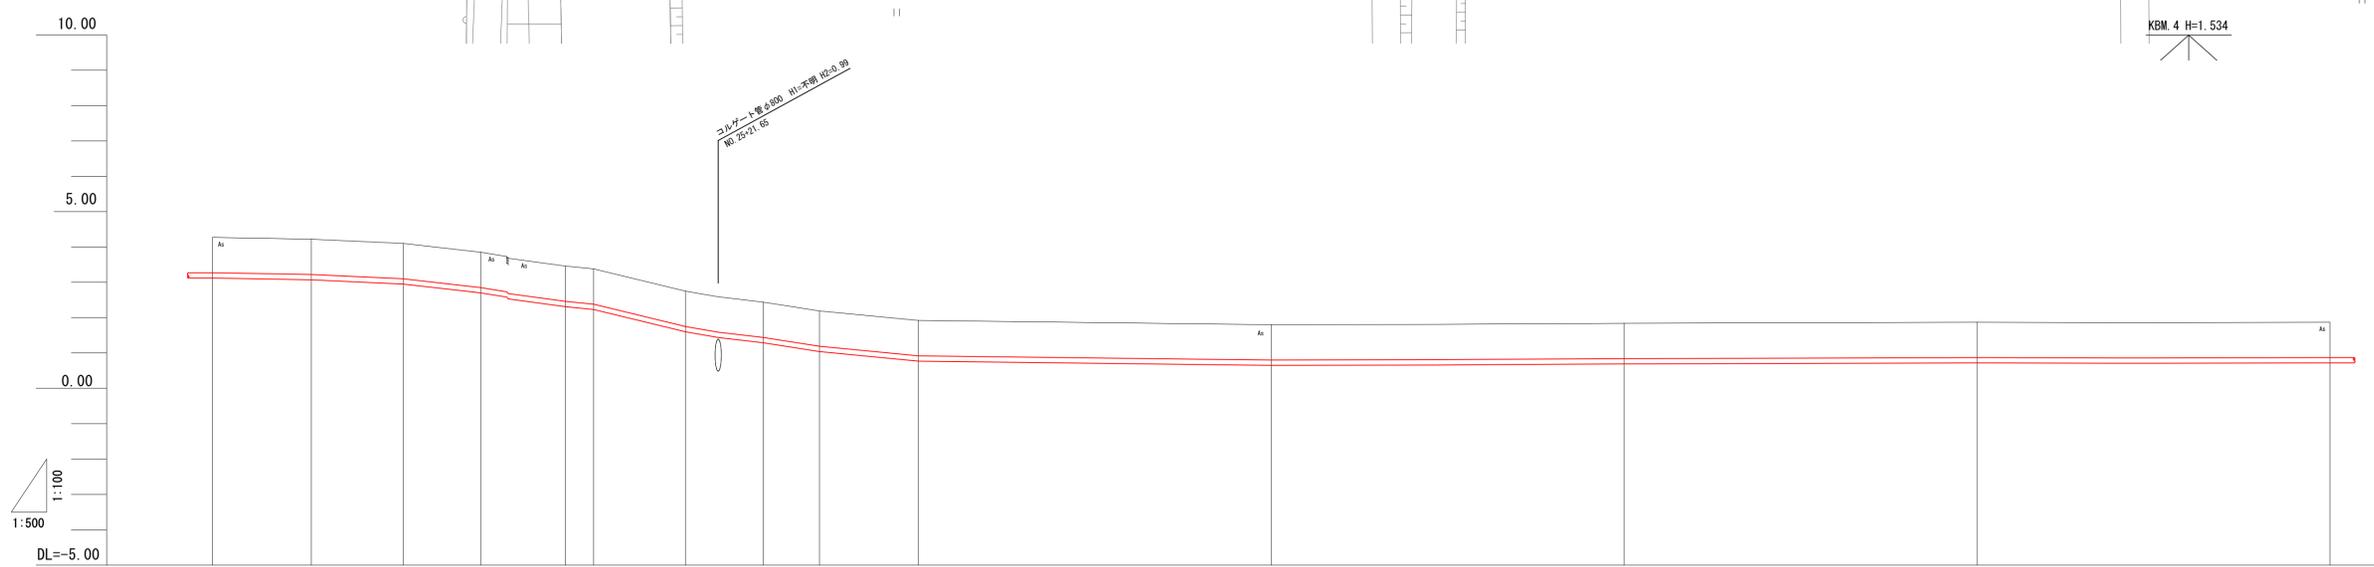


掘削深										
土被り	1.00			1.00			1.00			1.00
管中心高	1.075			1.075			1.075			1.075
地盤高	4.27	4.22	4.10	3.85	3.46	3.38	2.75	2.44	2.19	1.92
追加距離	50.000~1200.000	14.000~1214.000	13.000~1227.000	11.000~1238.000	12.000~1250.000	4.000~1254.000	13.000~1267.000	11.000~1278.000	8.000~1286.000	14.000~1300.000
標高	50.000	14.000	13.000	11.000	12.000	4.000	13.000	11.000	8.000	14.000
測点	No. 24	+14.00	+27.00	+38.00	No. 25	+4.00	+17.00	+28.00	+36.00	No. 26
										No. 27
										No. 28
										No. 29
										No. 30

位置図 S=1/15,000




事業名	水道事業			
工事名	佐賀市川副町自衛隊施設建設に伴う配水管布設工事 (1-1工区)			
図面名	位置図	平面図	縦断図 (5)	
尺度	図示	図面番号	6/18	
事業主	佐賀東部水道企業団			
施工年度	令和6年度	課長	課長補佐	担当

平面図 S=1/500

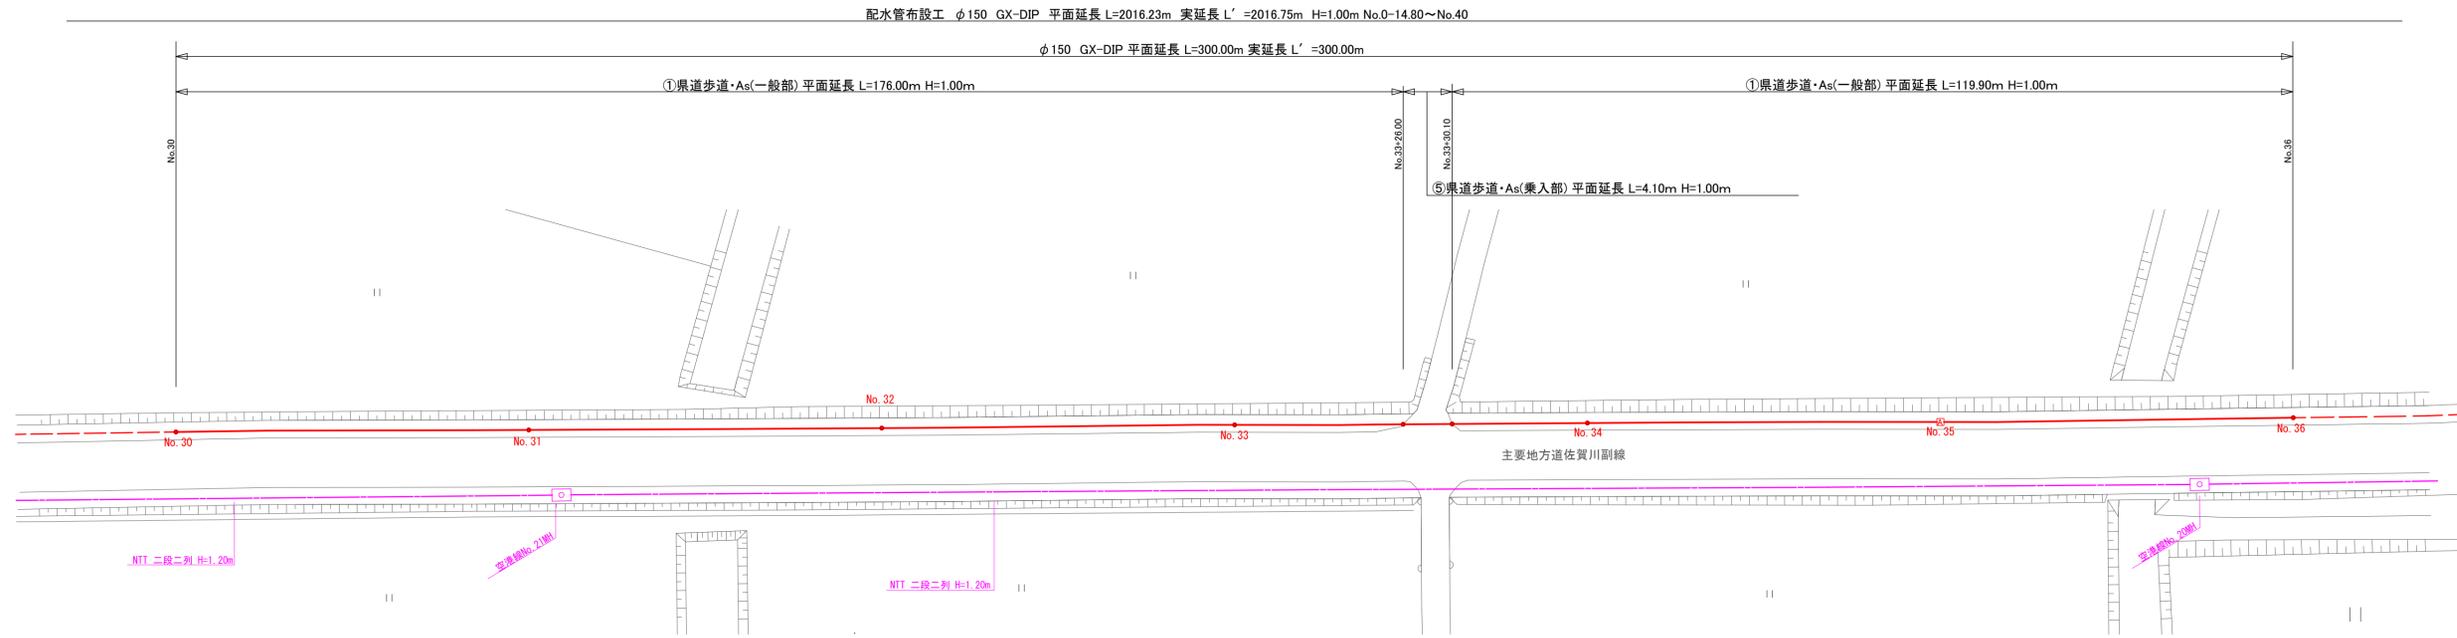

縦断図 縦断 S=1/100  
横断 S=1/500

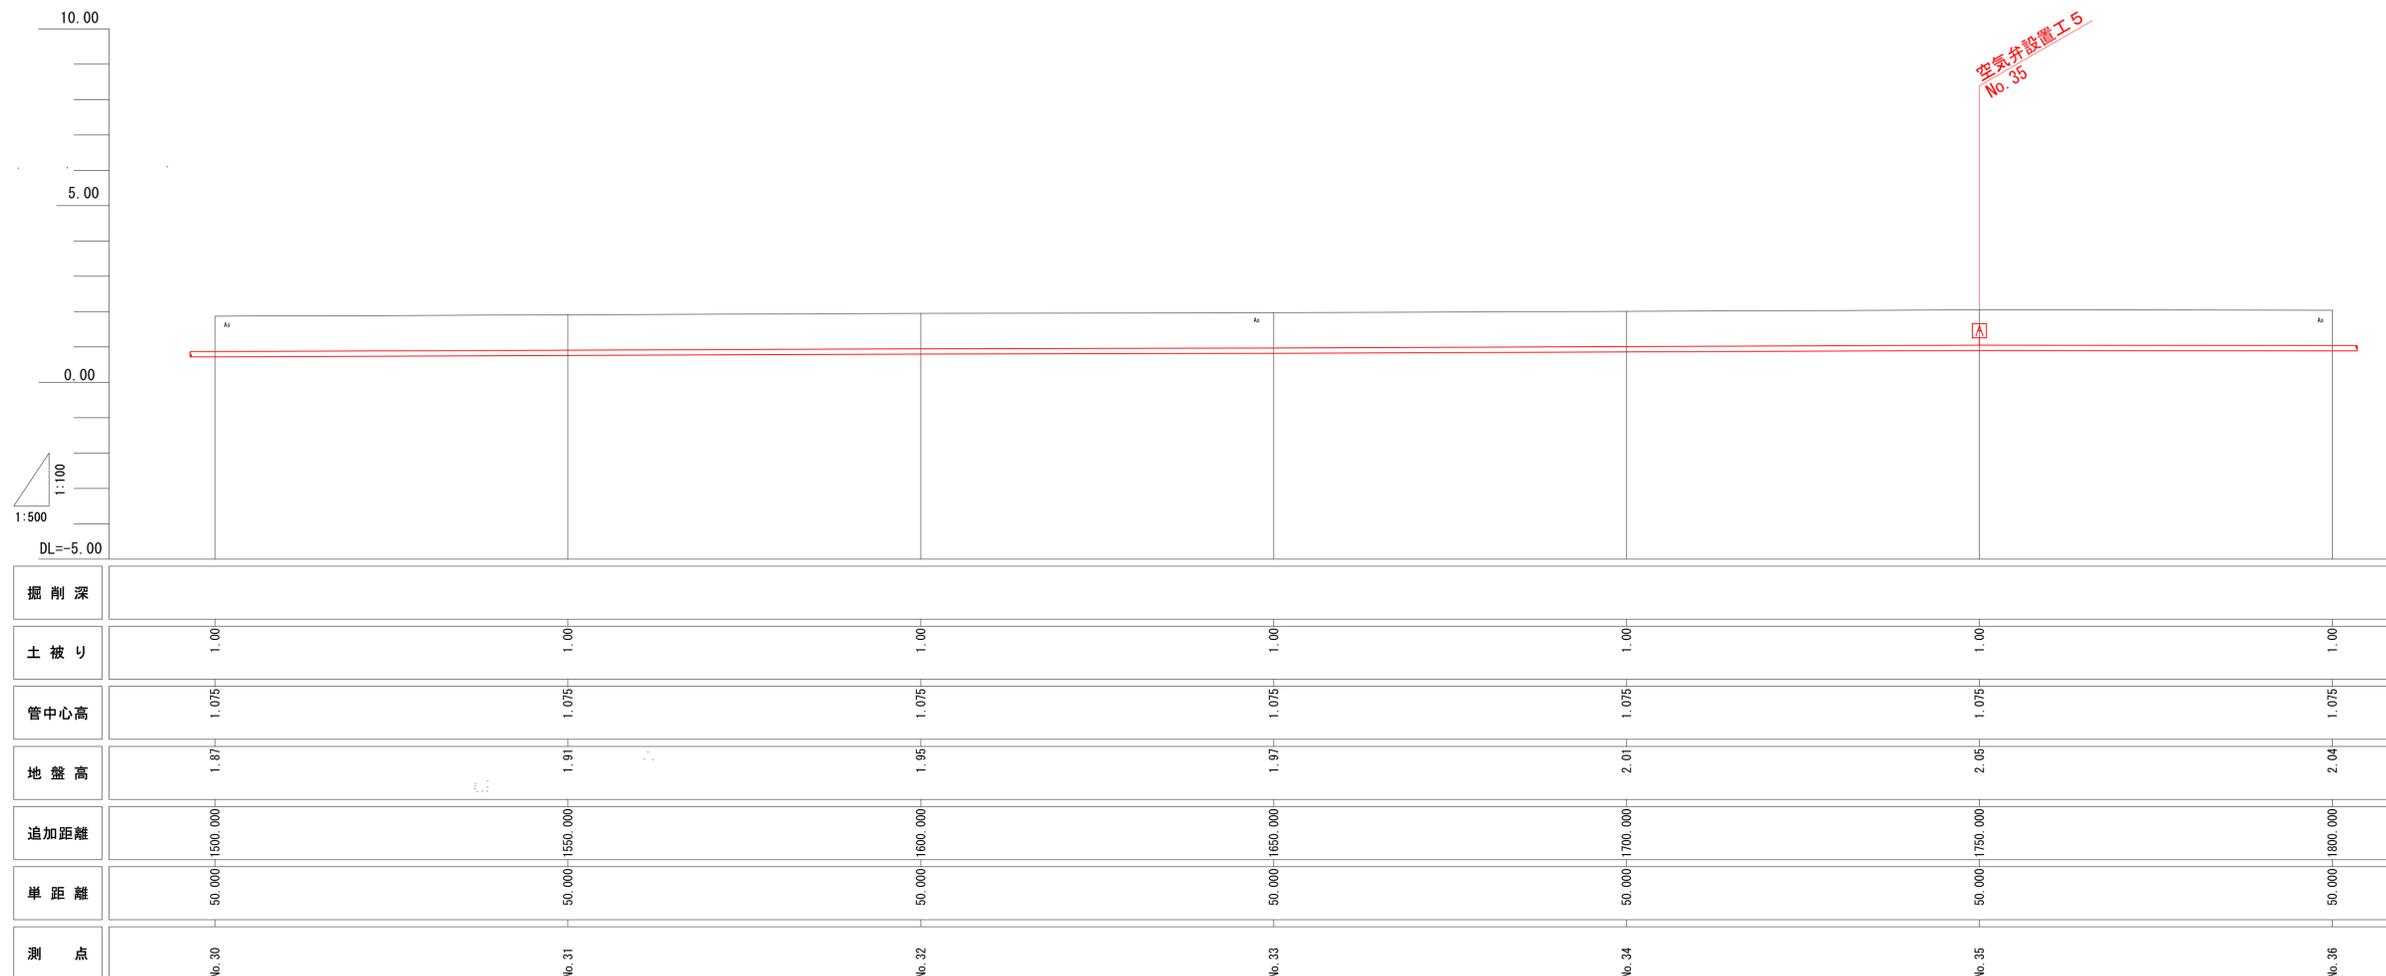


位置図 S=1/15,000




事業名	水道事業			
工事名	佐賀市川副町自衛隊施設建設に伴う配水管布設工事 (1-1工区)			
図面名	位置図	平面図	縦断図 (6)	
尺度	図示	図面番号	7/18	
事業主	佐賀東部水道企業団			
施工年度	令和6年度	課長	課長補佐	担当

平面図 S=1/500

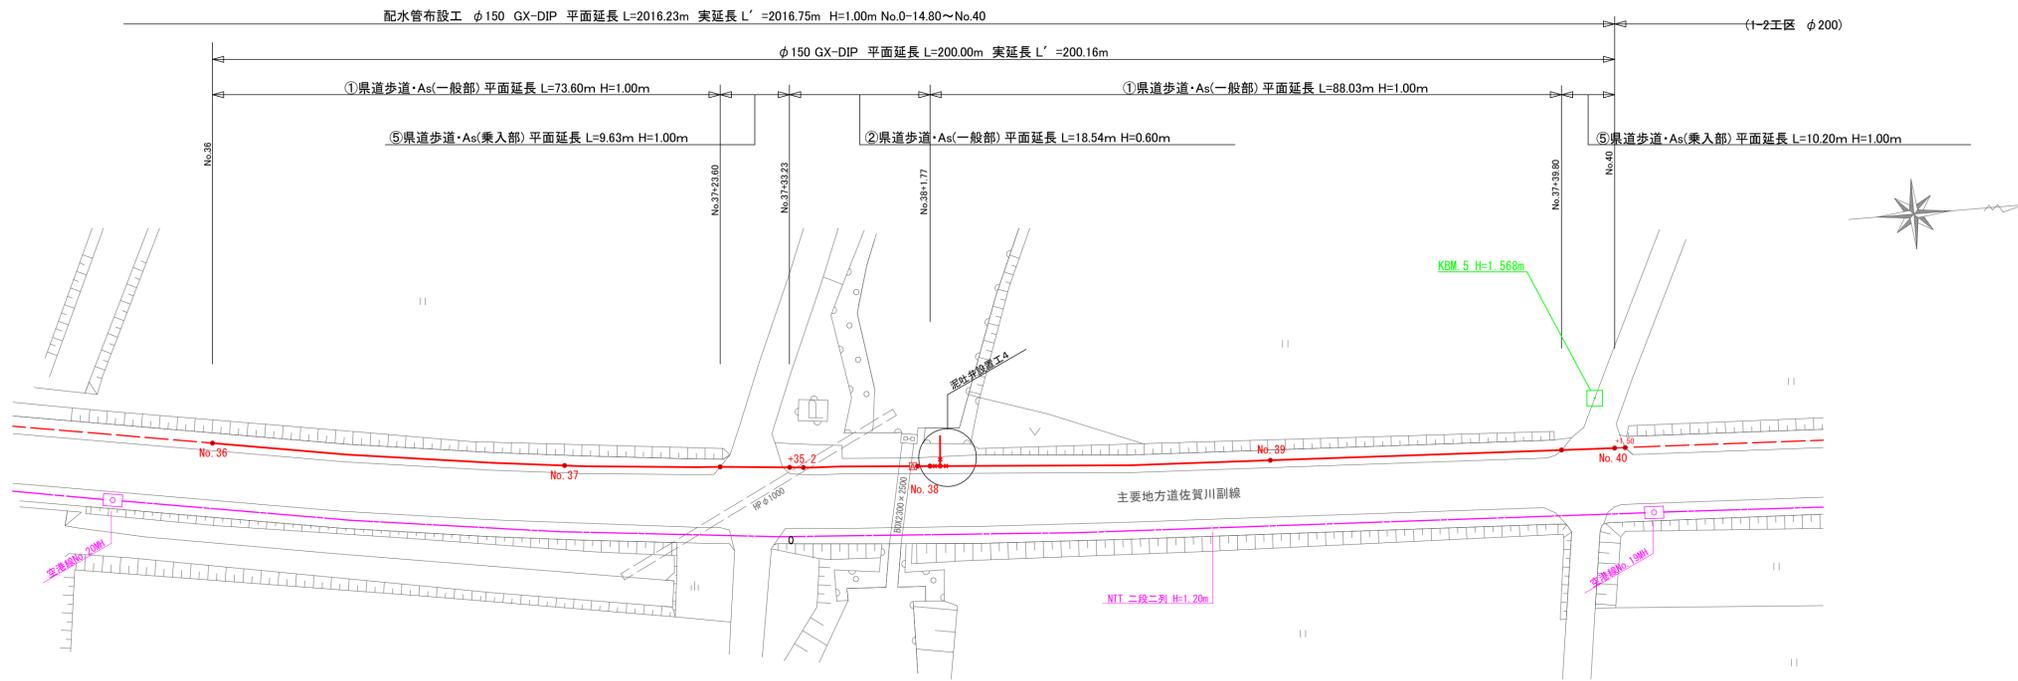

縦断図 縦 S=1/100 横 S=1/500

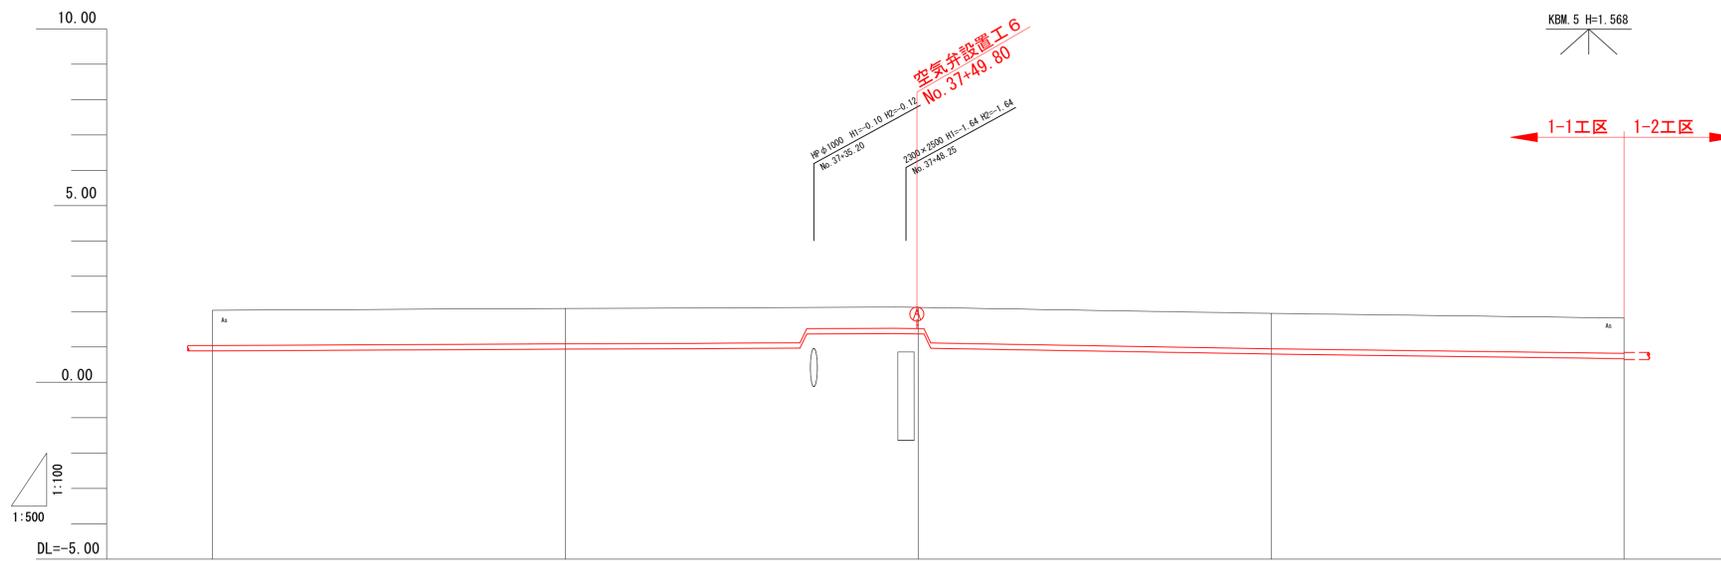










掘削深					
土被り	1.00	1.00	0.60	1.00	1.00
管中心高	1.075	1.075	0.675	1.075	1.075
地盤高	2.04	2.09	2.12	1.95	1.82
追加距離	50,000~1800,000	50,000~1850,000	50,000~1900,000	50,000~1950,000	50,000~2000,000
基準距離	50,000	50,000	50,000	50,000	50,000
測点	No.36	No.37	No.38	No.39	No.40

位置図 S=1/15,000



事業名	水道事業			
工事名	佐賀市川副町自衛隊施設建設に伴う配水管布設工事 (1-1工区)			
図面名	位置図	平面図	縦断図 (7)	
尺度	図示	図面番号	8/18	
事業主	佐賀東部水道企業団			
施工年度	令和6年度	課長	課長補佐	担当

横断図 S=1/100

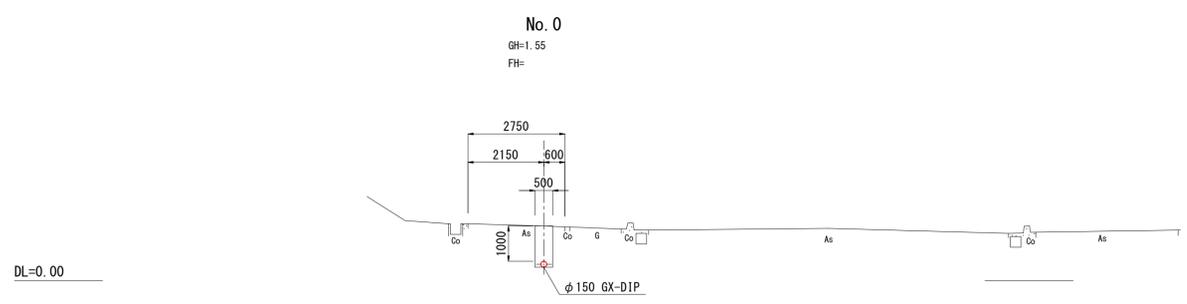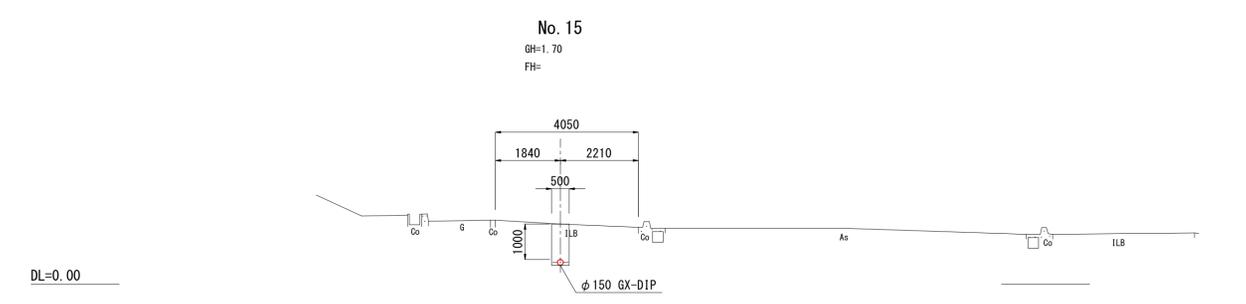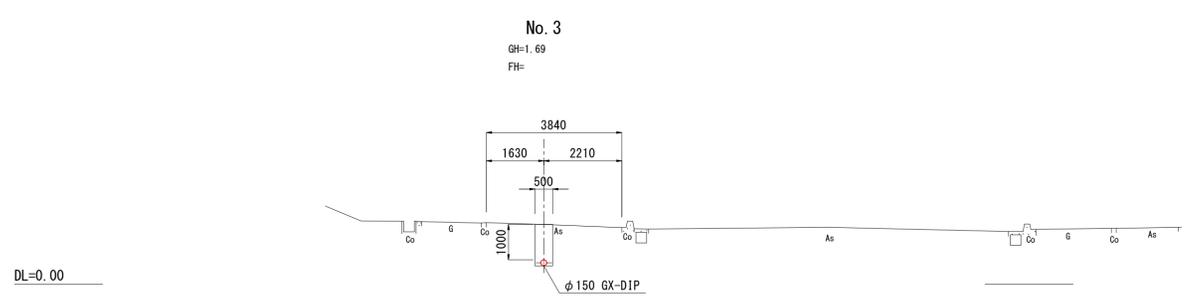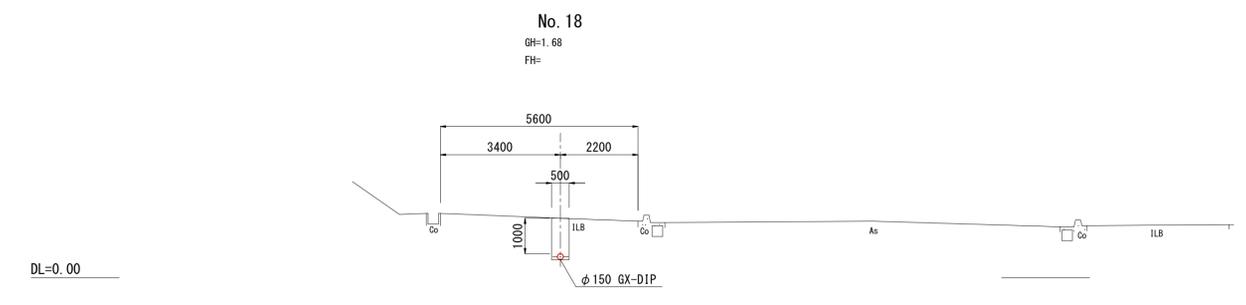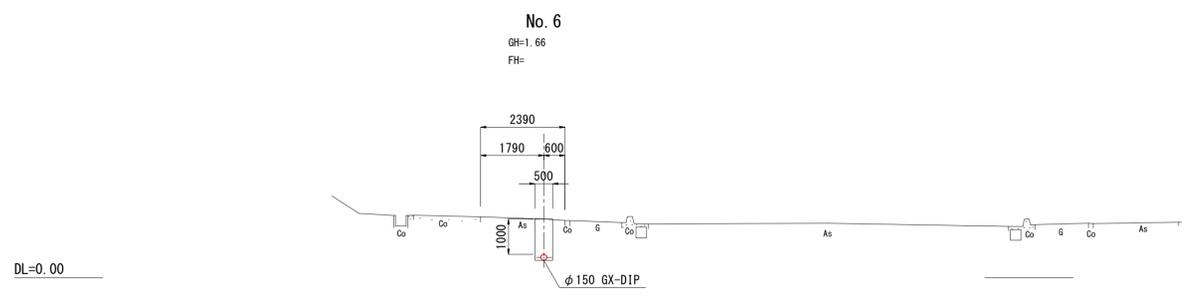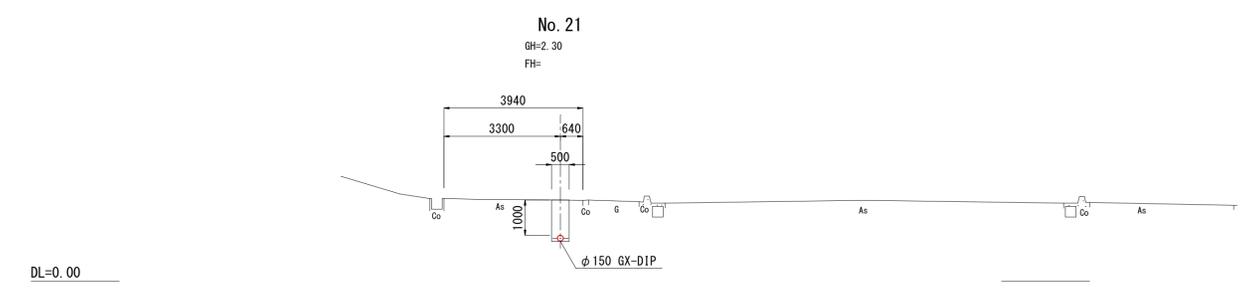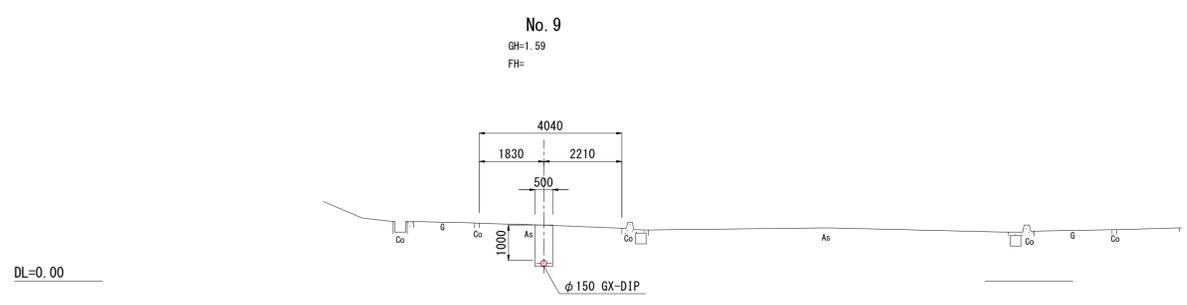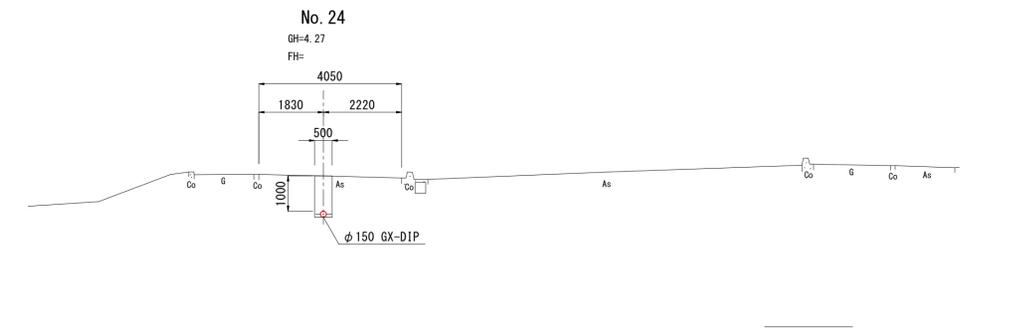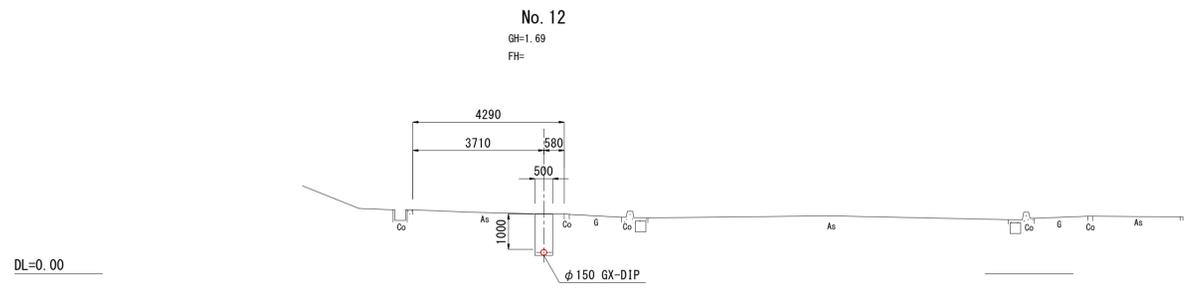


事業名	水道事業			
工事名	佐賀市川副町自衛隊施設建設に伴う配水管布設工事 (1-1工区)			
図面名	横断図 (1)			
尺度	図示	図面番号	9/18	
事業主	佐賀東部水道企業団			
施工年度	令和6年度	課長	課長補佐	担当

横断図 S=1/100

No. 39

GH=1.95  
FH=


DL=0.00

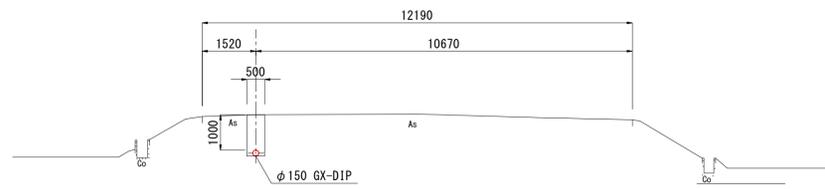

No. 36

GH=2.04  
FH=


DL=0.00

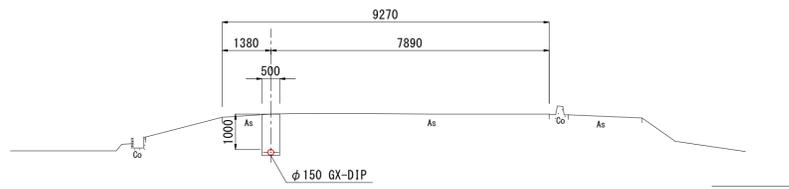

No. 33

GH=1.97  
FH=


DL=0.00

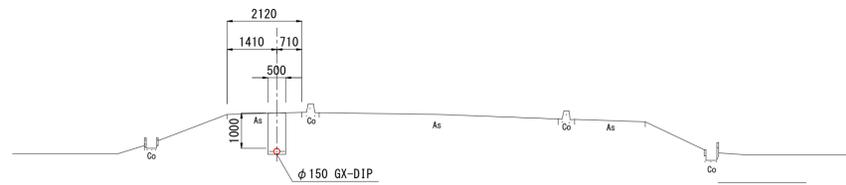

No. 30

GH=1.87  
FH=


DL=0.00

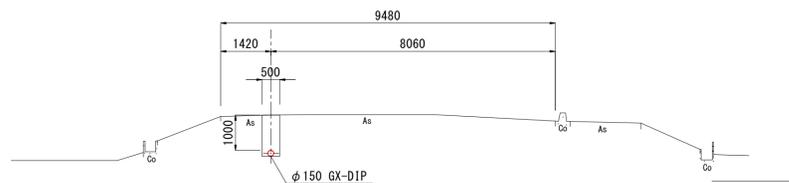

No. 27

GH=1.80  
FH=

DL=0.00

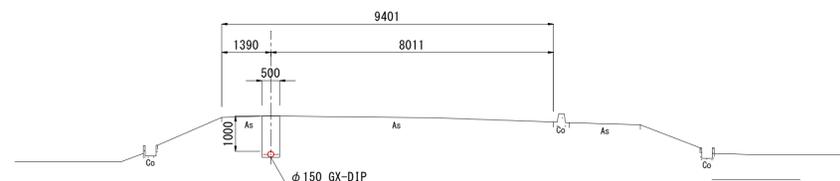


事業名	水道事業			
工事名	佐賀市川副町自衛隊施設建設に伴う配水管布設工事 (1-1工区)			
図面名	横断図 (2)			
尺度	図示	図面番号	10/18	
事業主	佐賀東部水道企業団			
施工年度	令和 6 年度	課長	課長補佐	担当

推進工詳細図 S=1/250

(No. 0付近)

平面図

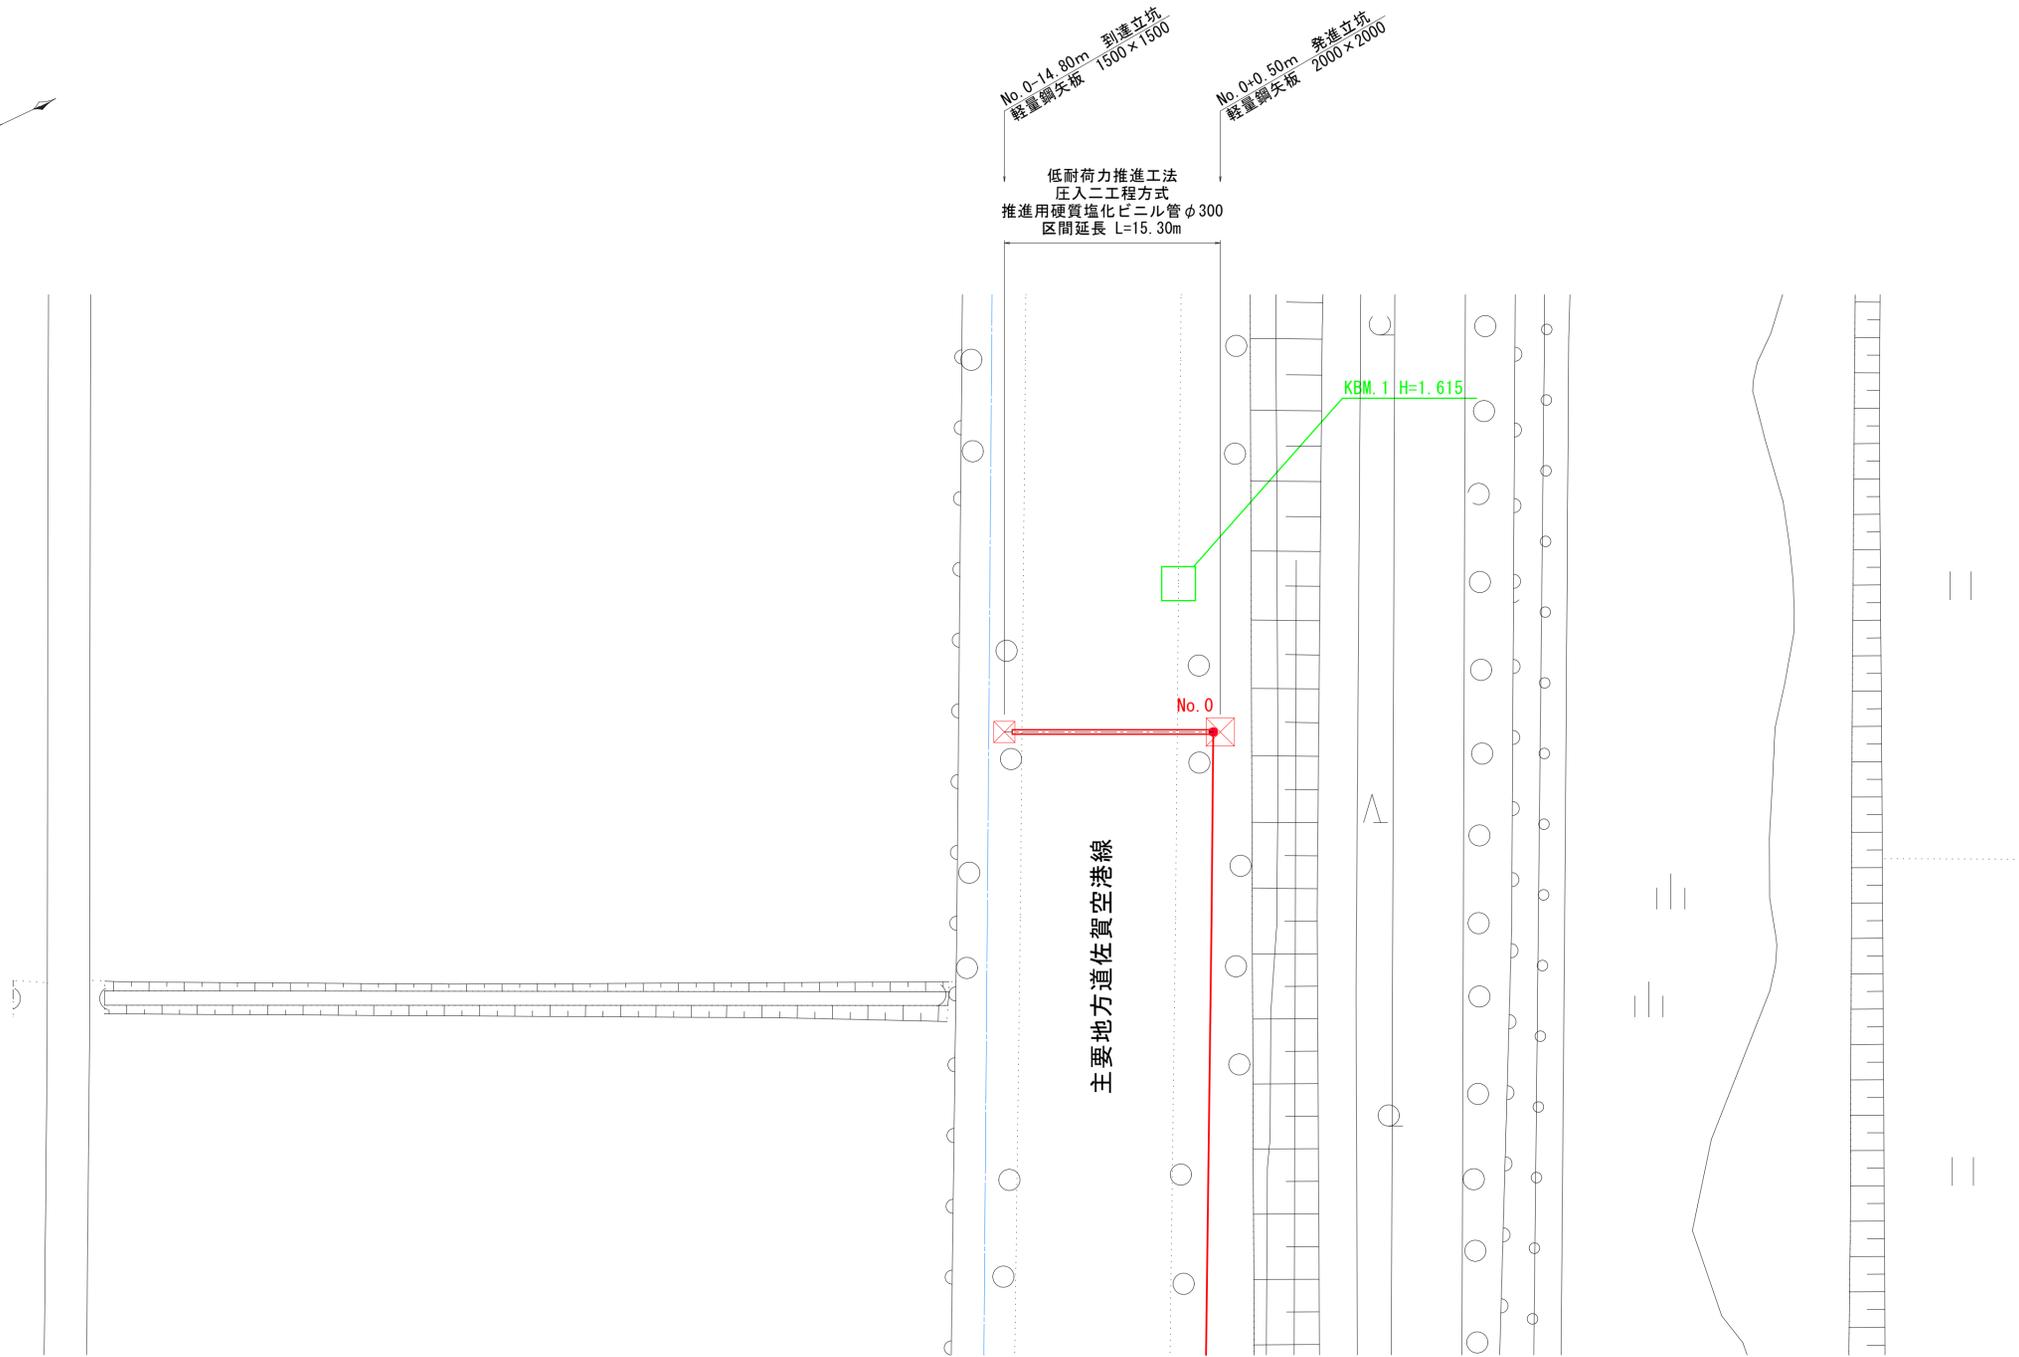


事業名	水道事業			
工事名	佐賀市川副町自衛隊施設建設に伴う配水管布設工事 (1-1工区)			
図面名	推進工詳細図 (1)			
尺度	図示	図面番号	11/18	
事業主	佐賀東部水道企業団			
施工年度	令和6年度	課長	課長補佐	主任技師 担当者

# 推進工詳細図 S=1/100


(No. 0付近)

## 断面図

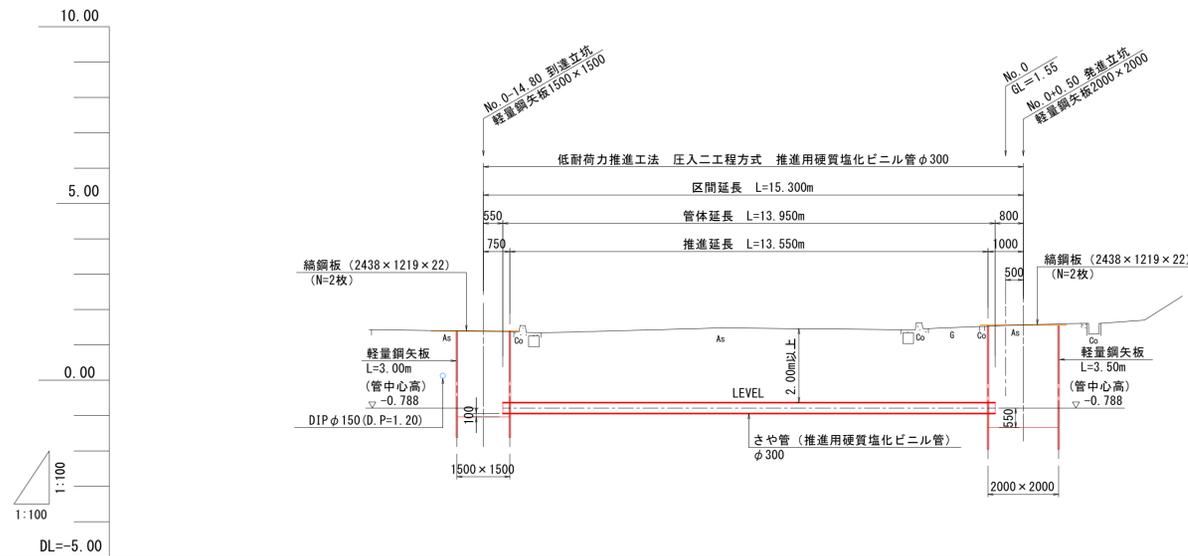

土被り		2.01		2.18
地盤高		1.38		1.55
管中心高		-0.788		-0.788
単距離		0.00	14.80	0.50
測点番号		No.0 -14.80		No.0 No.0 +0.50

## 平面図

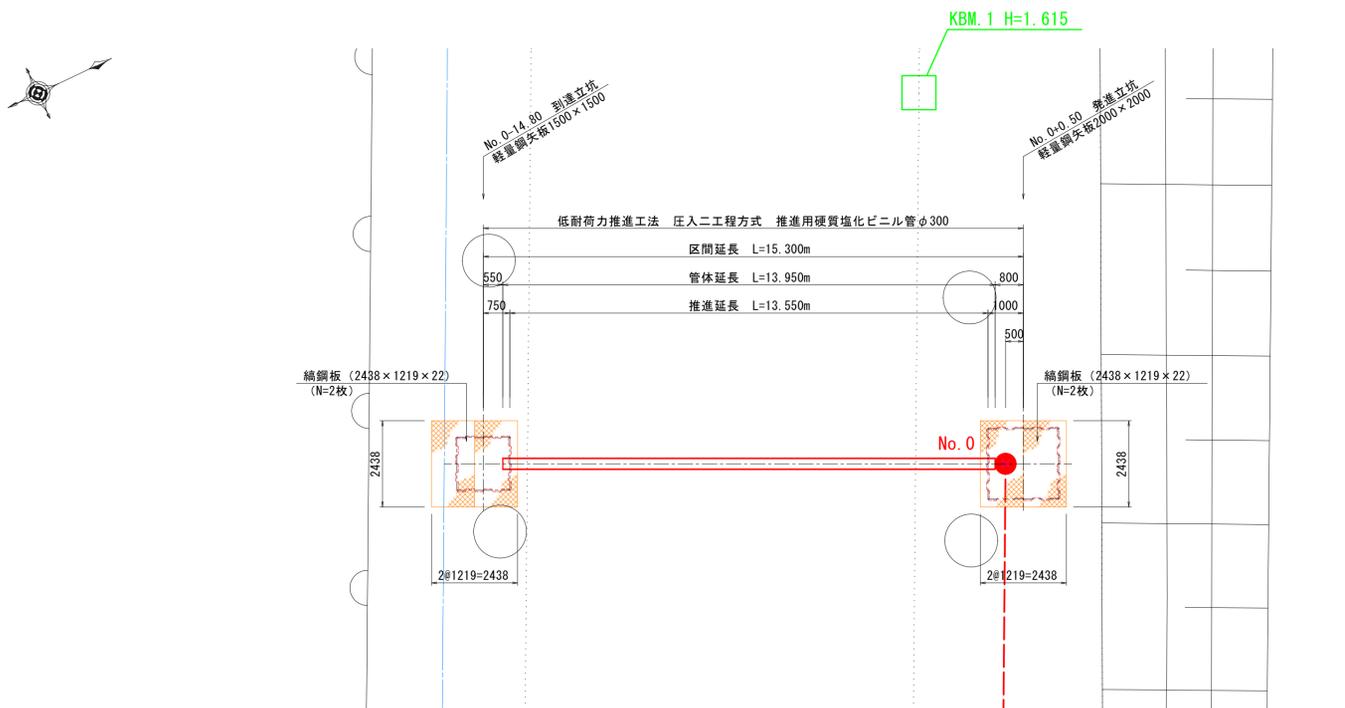


事業名	水道事業			
工事名	佐賀市川副町自衛隊施設建設に伴う配水管布設工事 (1-1工区)			
図面名	推進工詳細図 (2)			
尺度	図示	図面番号	12/18	
事業主	佐賀東部水道企業団			
施工年度	令和6年度	課長	課長補佐	担当


立坑詳細図 S=1/30  
 No. 0+0.50 発進立坑  
 (軽量鋼矢板 2,000×2,000)

発進立坑仮設図

平面図

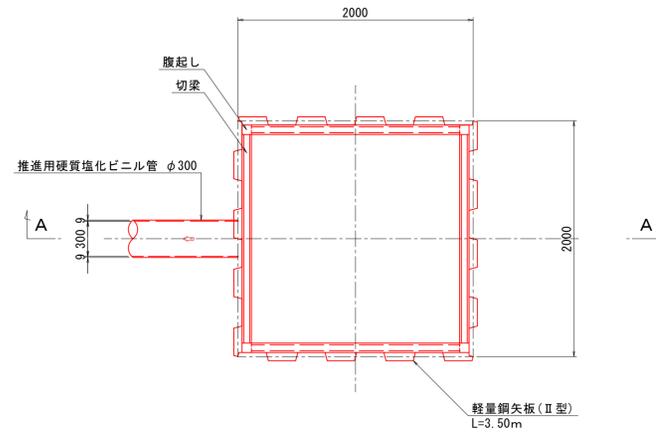


A-A断面図

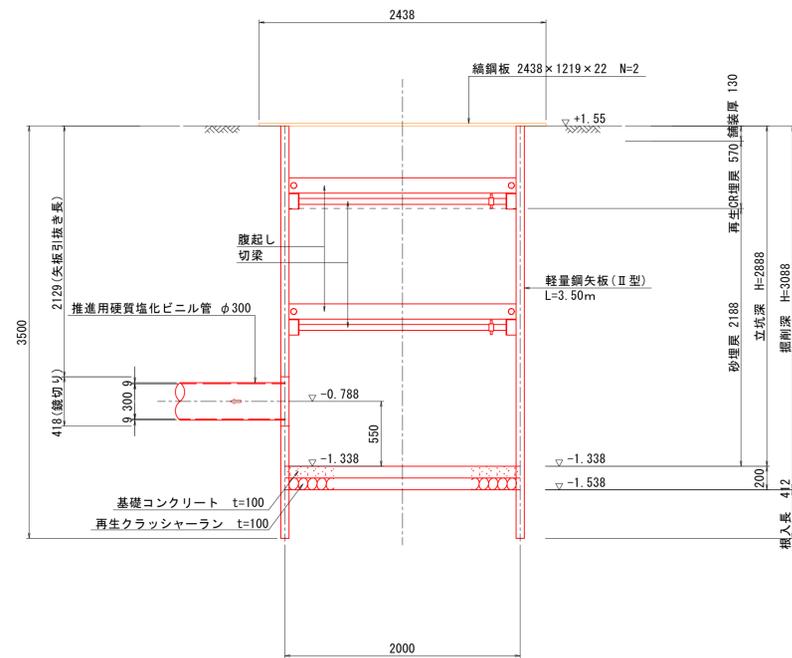

発進立坑部

路面覆工図

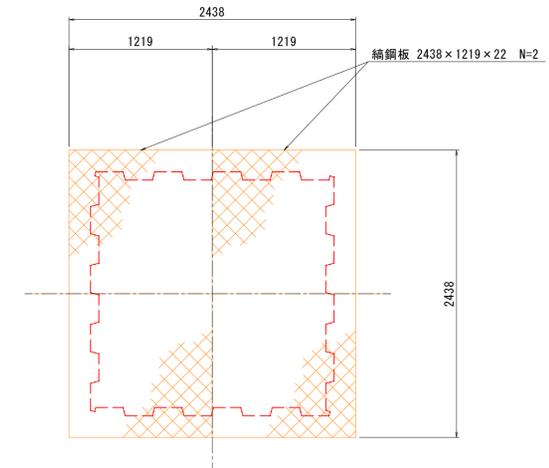




事業名	水道事業			
工事名	佐賀市川副町自衛隊施設建設に伴う配水管布設工事 (1-1工区)			
図面名	立坑詳細図 (1)			
尺度	図示	図面番号	13/18	
事業主	佐賀東部水道企業団			
施工年度	令和6年度	課長	課長補佐	担当



推進部配管詳細図

スラストブロック打設工 S=1:20



泥吐弁設置工 1

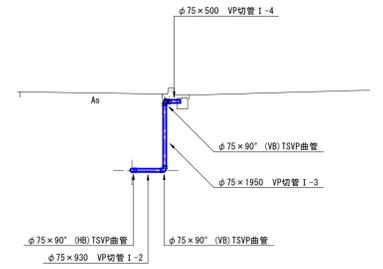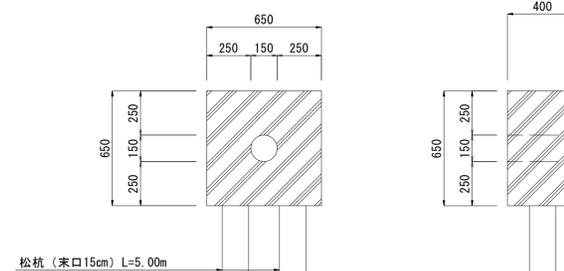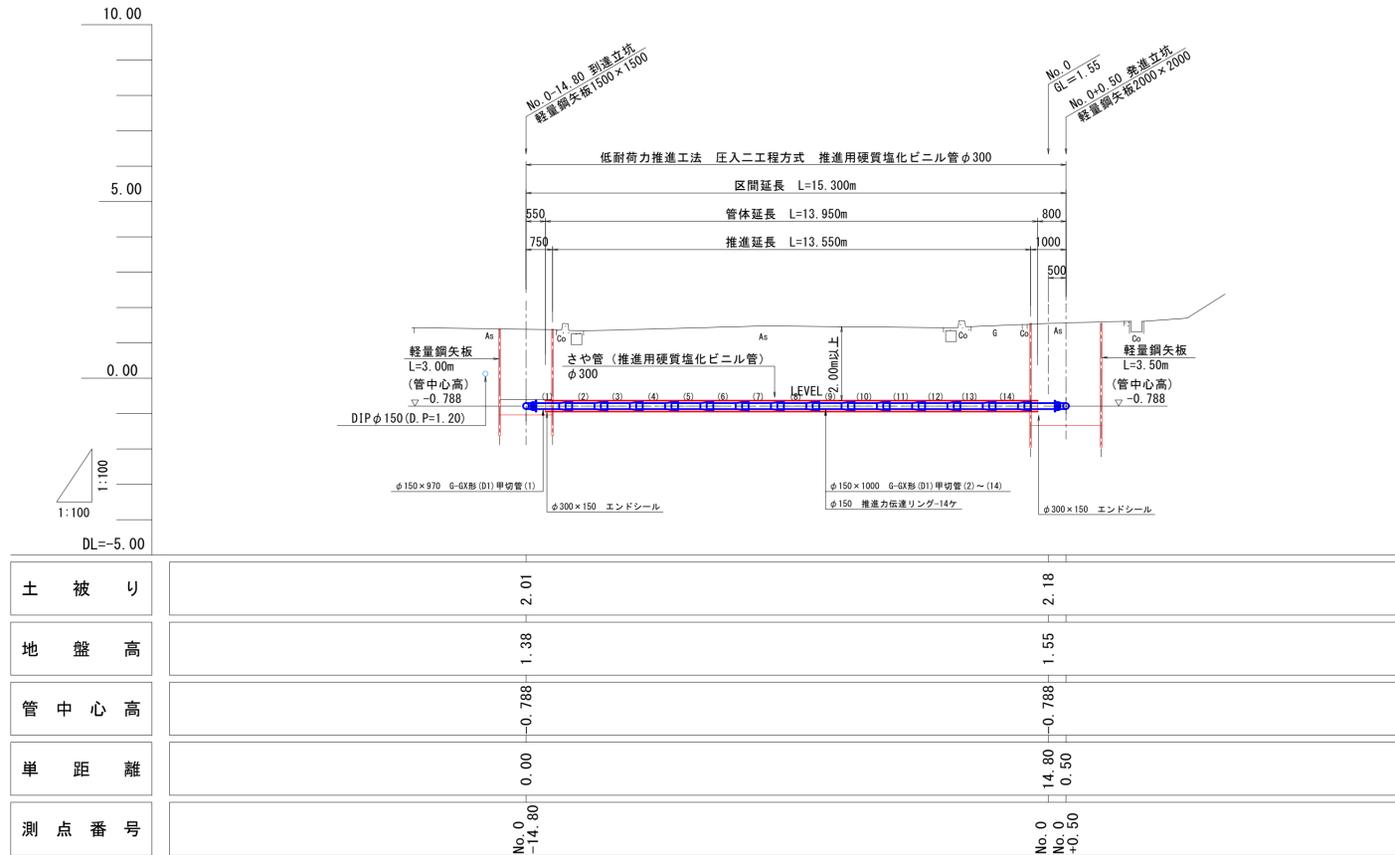


スラストブロック打設工 S=1:30

泥吐弁設置工 2

土被り		2.01	2.18
地盤高		1.38	1.55
管中心高		-0.788	-0.788
単距離		0.00	14.80
測点番号		No.0 -14.80	No.0 +0.50

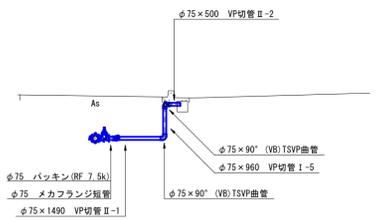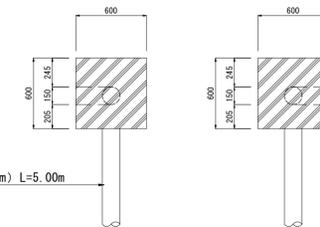

起点配管詳細図

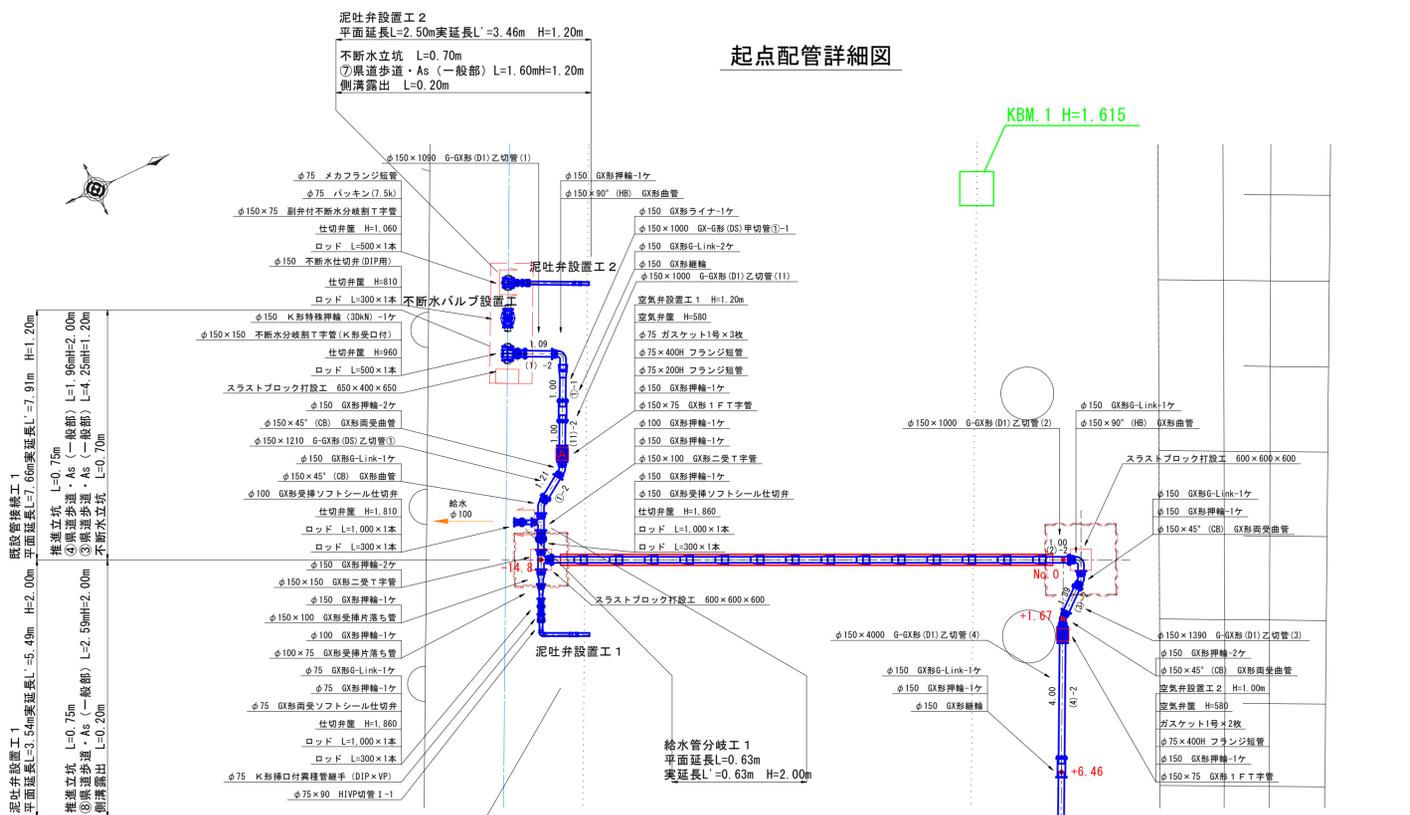

※青記載分については、既設管接続工にて計上

切管表	φ150×5.0m GX-DIP	残管	切断	切断 溝切	溝切 加工	挿口 加工
(1)	D1	1.00	2.94	1	1	1
(2)	D1	1.00	3.00	1	1	1
(3)	D1	1.00	2.61	1	1	1
(4)	D1	1.00	0.00		1	1
(5)	D1	1.00	1.66	1	1	1
(6)	D1	1.00	2.79	1	1	1
(7)	D1	1.00	1.50	1	1	1
(8)	D1	1.00	2.79	1	1	1
(9)	D1	1.00	0.68	1	1	1
(10)	D1	1.00	0.94	1	1	1
(11)	D1	1.00	3.00	1	1	1
(12)	D1	1.00	4.00		1	1
(13)	D1	1.00	4.00		1	1
(14)	D1	1.00	4.00		1	1
計			33.91	10	14	14
残管重量 (t)		0.923				

※青記載分については、既設管接続工にて計上


切管表	φ150×5.0m GX-DIP	残管	切断
①	DS	2.79	2
②	DS	1.04	1
③	DS	0.80	2
④	DS	1.00	1
⑤	DS	1.59	2
⑥	DS	0.41	1
⑦	DS	1.54	2
⑧	DS	1.09	2
⑨	DS	0.91	2
計		11.17	15
残管重量 (t)		0.265	

切管表	φ75×5.0m VP	残管	切断
①	ブレン エンド	0.16	5
②	ブレン エンド	3.01	2
計		3.17	7

事業名	水道事業			
工事名	佐賀市川副町自衛隊施設建設に伴う配水管布設工事 (1-1工区)			
図面名	配管詳細図 (1)			
尺度	図示	図面番号	15/18	
事業主	佐賀東部水道企業団			
施工年度	令和6年度	課長	主任技師	担当者

# 配管詳細図

## ①詳細

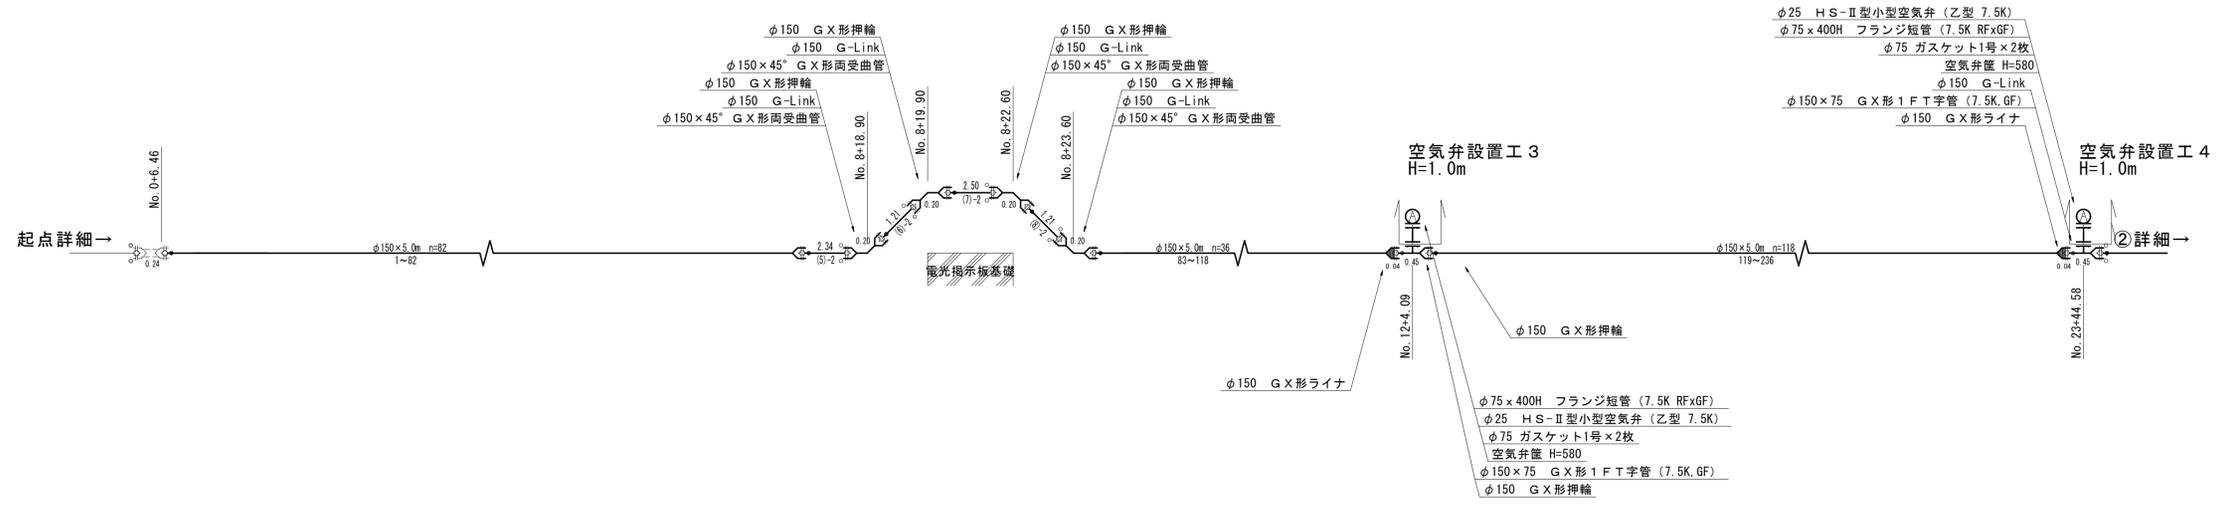


## ②詳細



## 泥吐弁設置工 3

平面延長L=1.63m実延長L'=1.63m H=1.00m

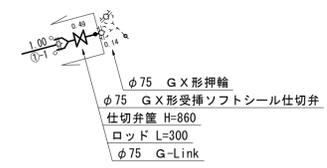


切管表		φ75×4.0m GX-DIP	残管	切断
①	DS	② 1.00 + 1.00 + 2.00	1.00	2
			計	1.00 2
残管重量 (t)			0.012	

事業名	水道事業			
工事名	佐賀市川副町自衛隊施設建設に伴う配水管布設工事 (1-1工区)			
図面名	配管詳細図 (2)			
尺度	図示	図面番号	16/18	
事業主	佐賀東部水道企業団			
施工年度	令和6年度	課長	課長補佐	担当

# 配管詳細図

③詳細

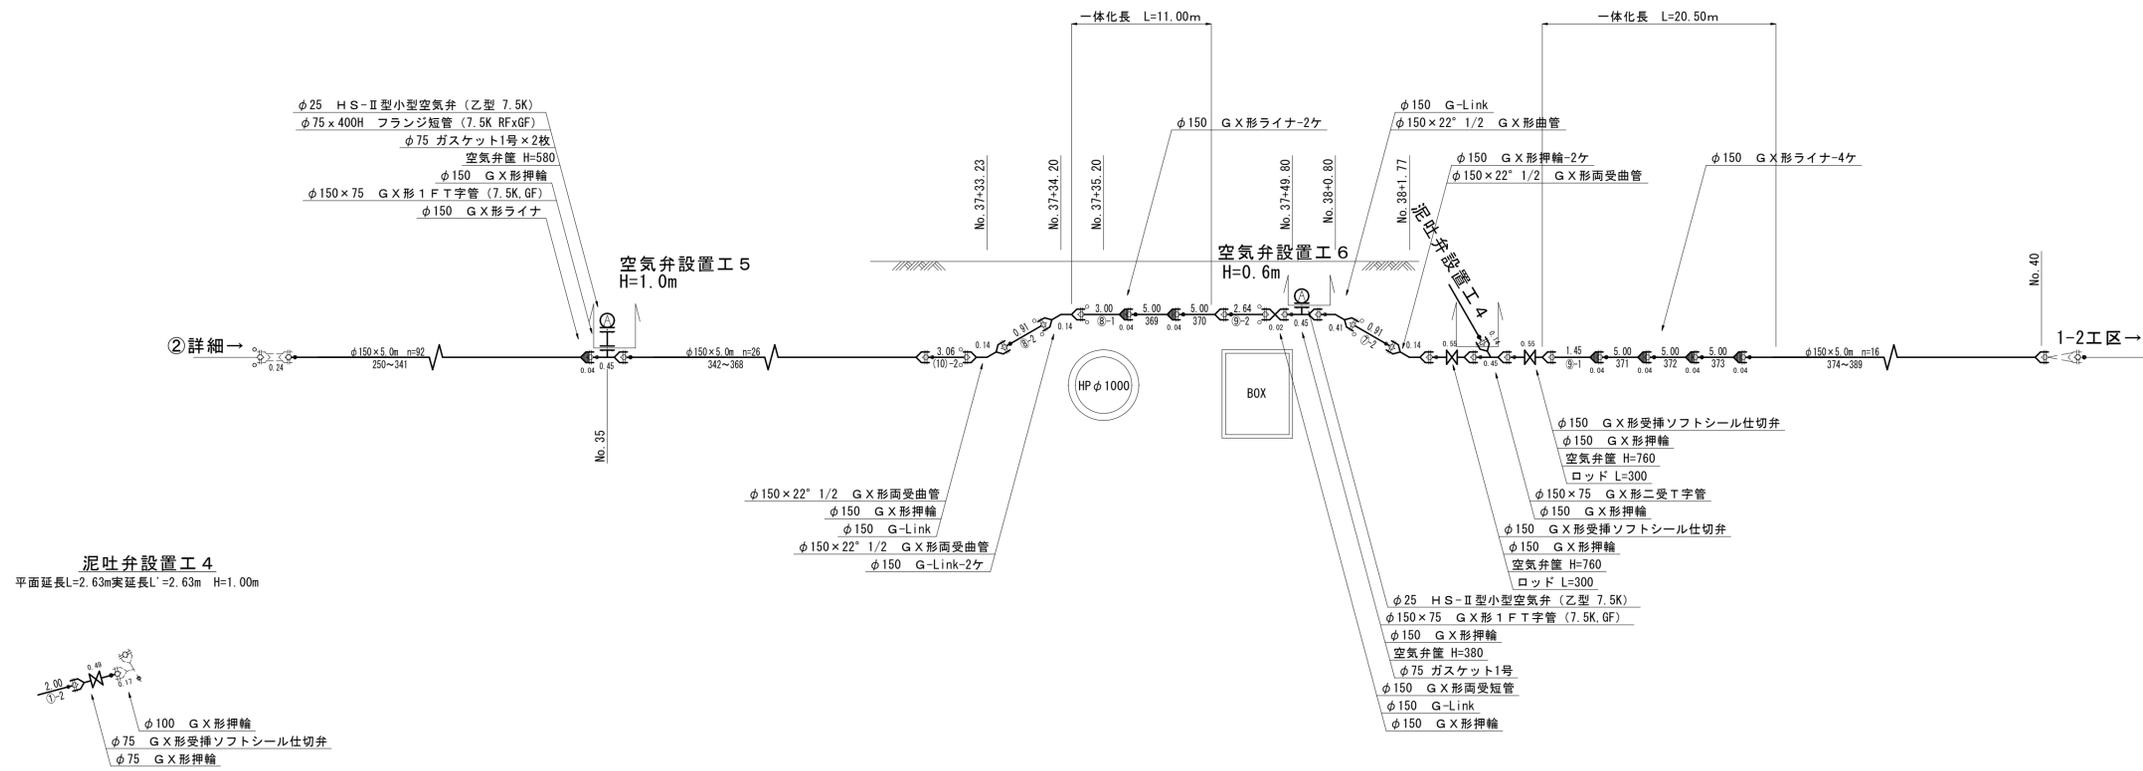


事業名	水道事業			
工事名	佐賀市川副町自衛隊施設建設に伴う配水管布設工事 (1-1工区)			
図面名	配管詳細図 (3)			
尺度	図示	図面番号	17/18	
事業主	佐賀東部水道企業団			
施工年度	令和6年度	課長	課長補佐	担当


掘削及び復旧

本復旧


① 県道歩道・As (一般部)  
φ150 H=1.00m

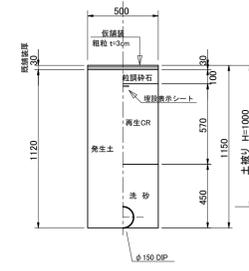


⑤ 県道歩道・As (乗入部)  
φ150 H=1.00m

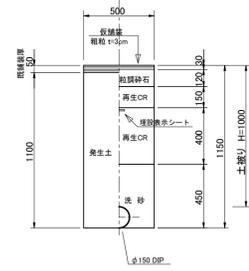

⑨ 県道歩道・IR (一般部)  
φ150 H=1.00m

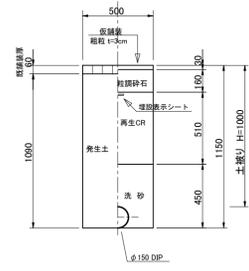


舗装復旧 (①-③, ⑥-⑦) 県道・歩道 (As)

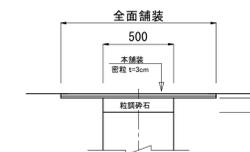


舗装復旧 (⑩) 県道・歩道




② 県道歩道・As (一般部)  
φ150 H=0.60m

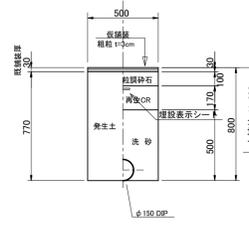


⑥ 県道歩道・As (一般部)  
φ75 H=1.00m

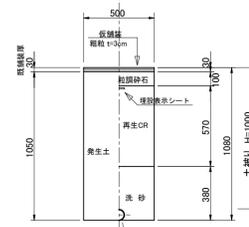


⑩ 県道歩道・As (一般部)  
不断水立坑 φ150 H=1.20m

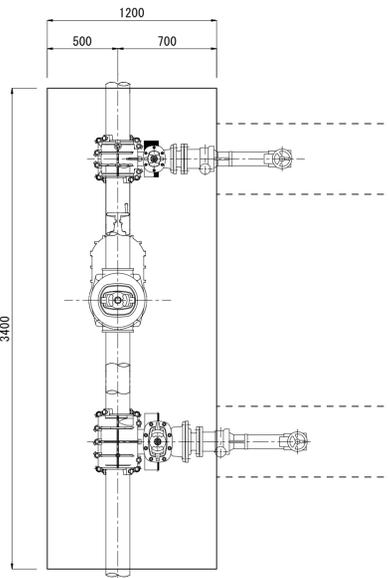


舗装復旧 (④, ⑧) 県道・歩道 (As)

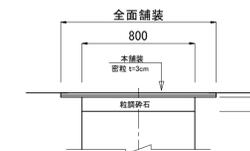


③ 県道歩道・As (一般部)  
φ150 H=1.20m

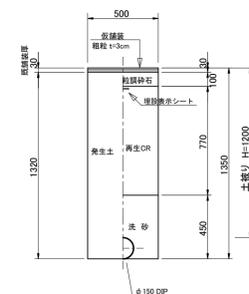


⑦ 県道歩道・As (一般部)  
φ75 H=1.20m

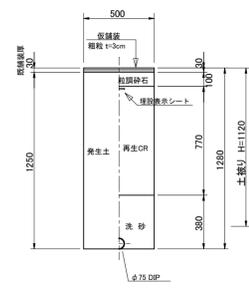


舗装復旧 (⑤) 県道・歩道 (As) (乗入部)

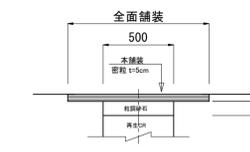



④ 県道歩道・As (一般部)  
φ150 H=2.00m

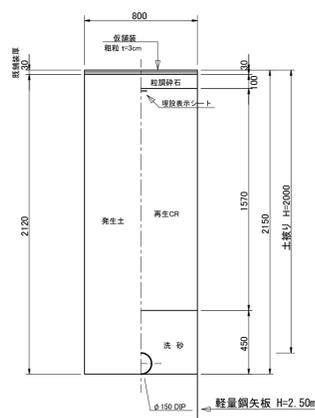

⑧ 県道歩道・As (一般部)  
φ75 H=2.00m

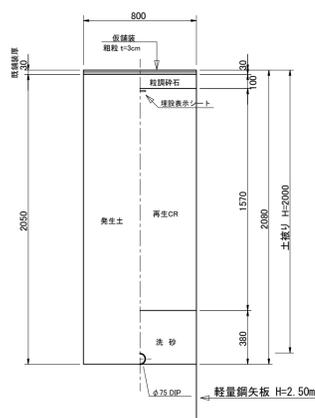

舗装復旧 (⑨) 県道・歩道 (IR)

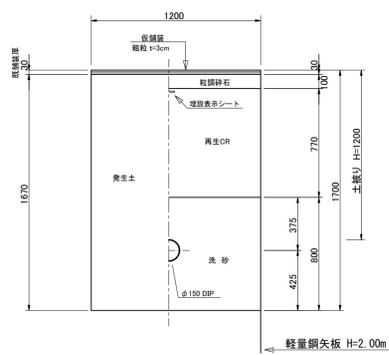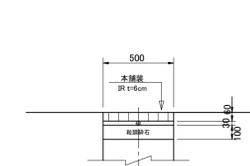

事業名	水道事業			
工事名	佐賀市川副町自衛隊施設建設に伴う配水管布設工事 (1-1工区)			
図面名	道路掘削復旧断面図			
尺度	図示	図面番号	18/18	
事業主	佐賀東部水道企業団			
施工年度	令和6年度	課長	課長補佐	主任係長 担当者