



位置図 S=1/10,000

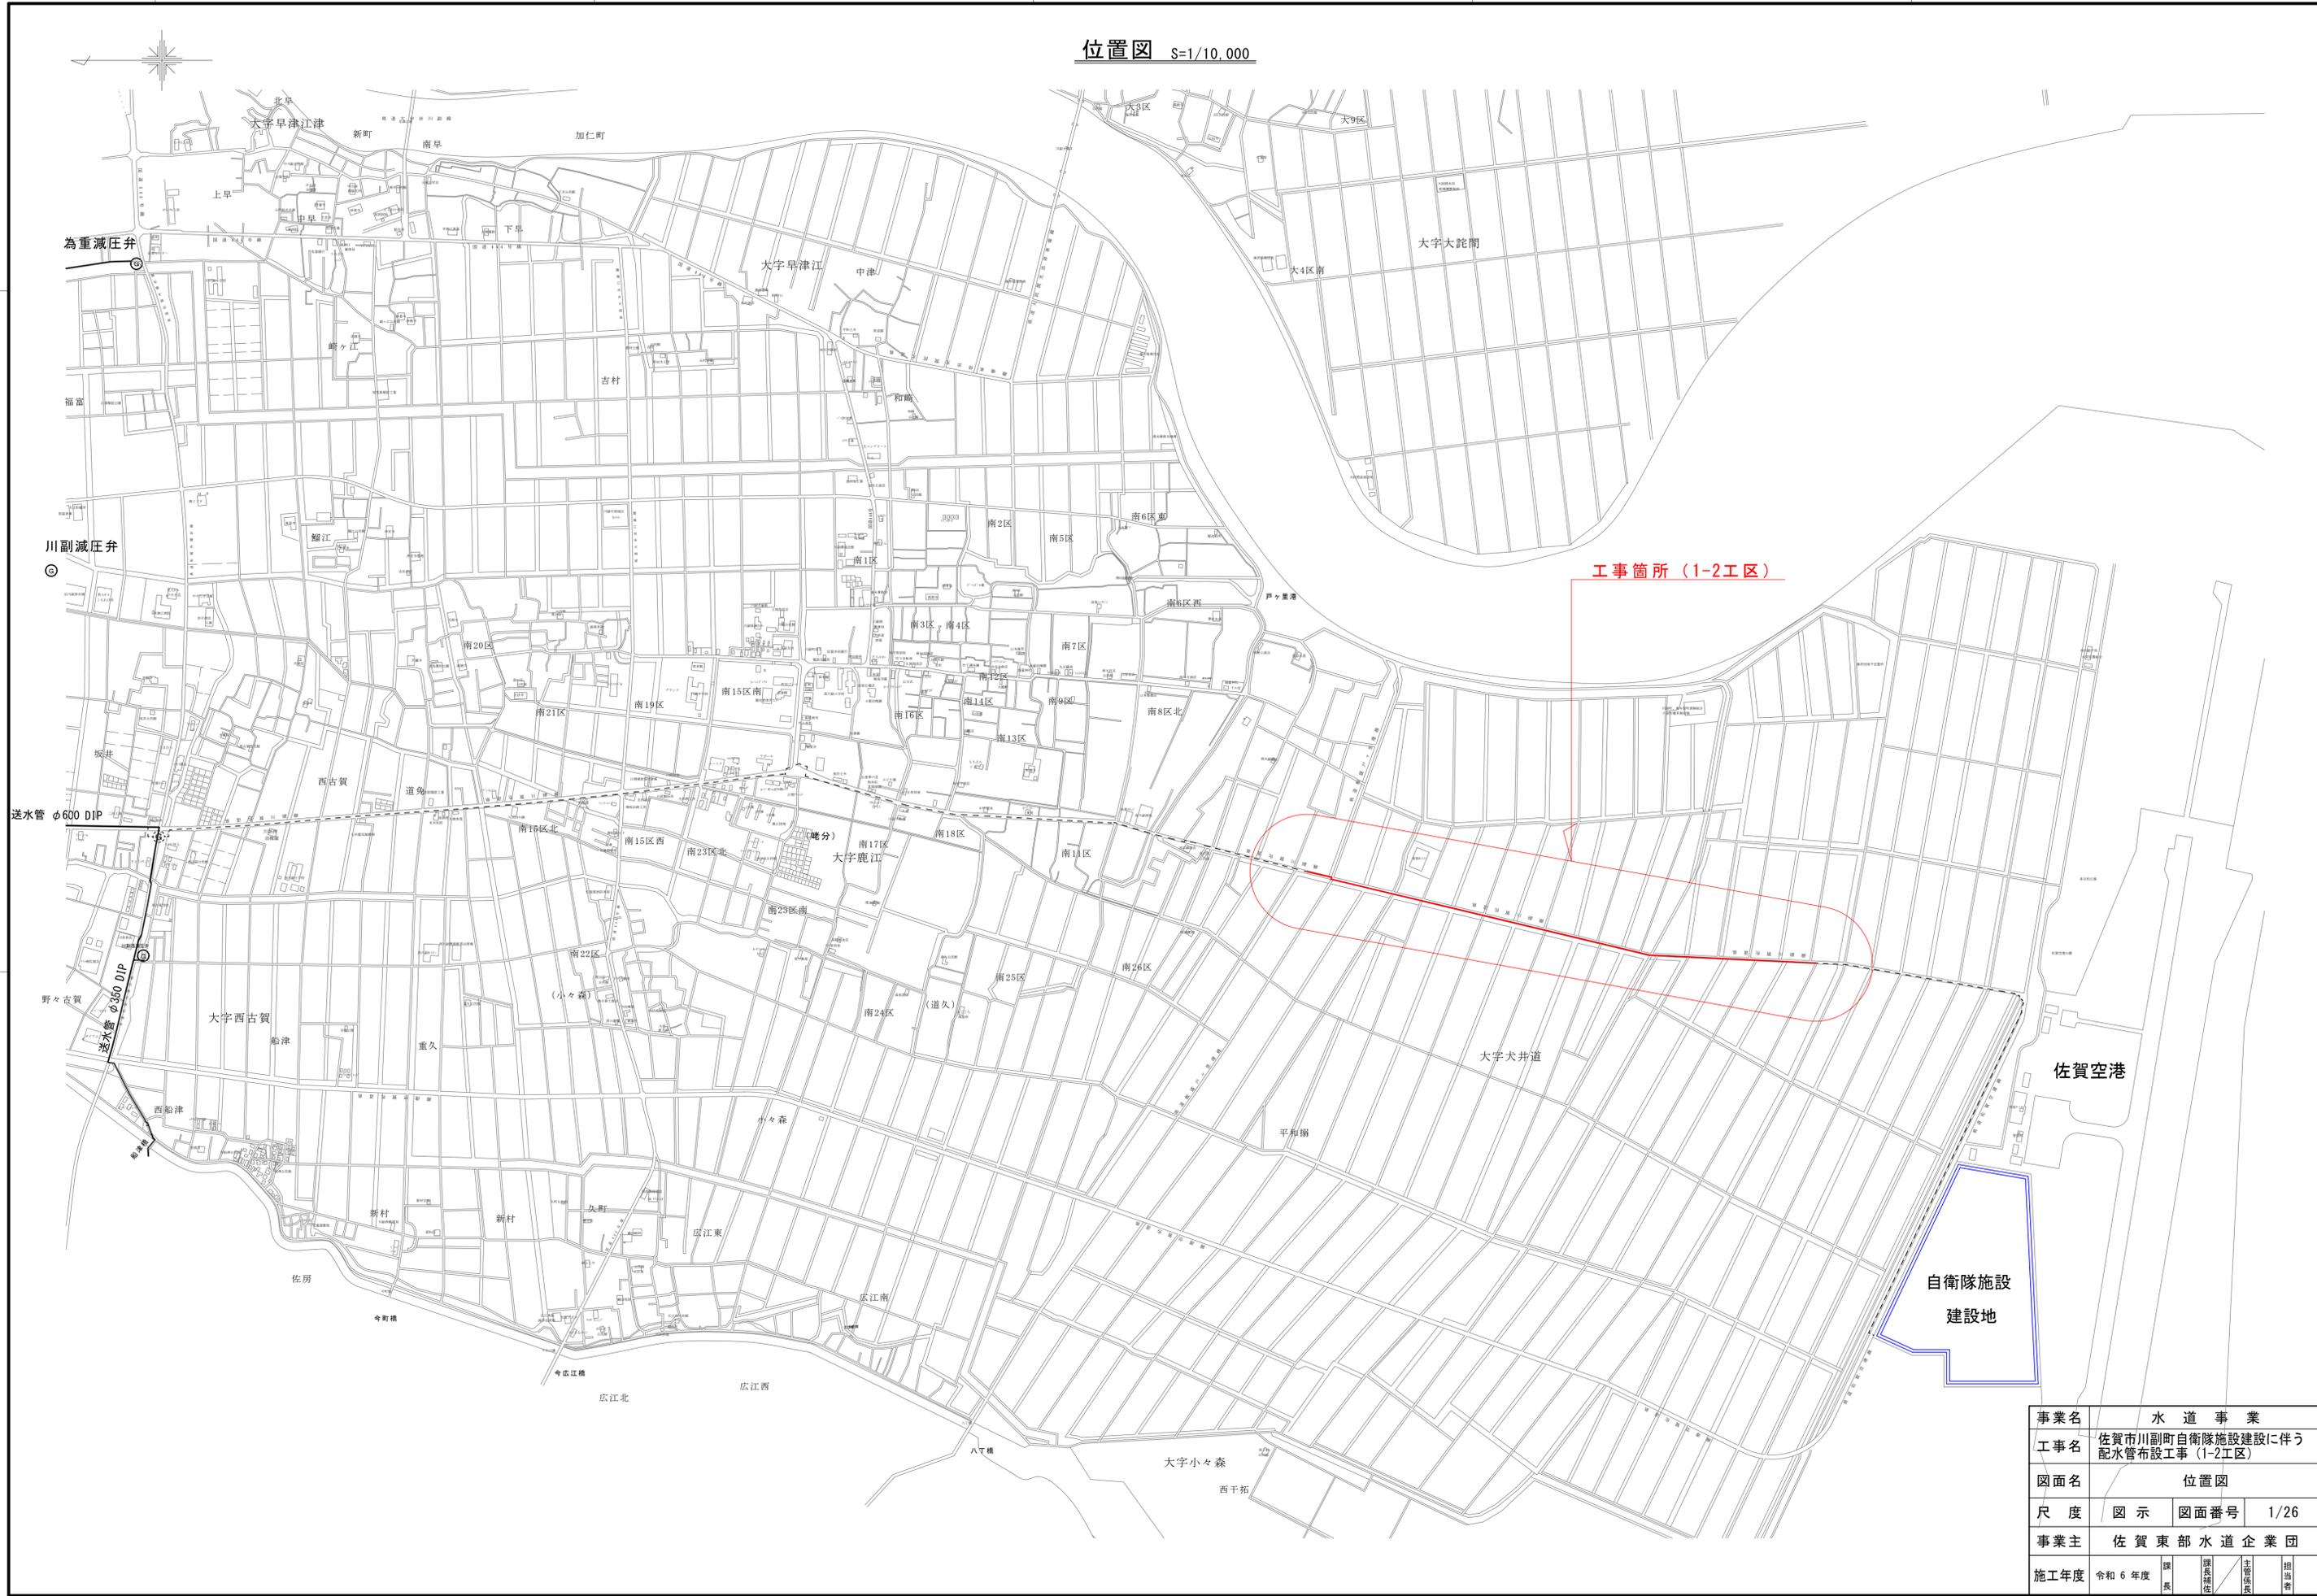

事業名	水道事業			
工事名	佐賀市川副町自衛隊施設建設に伴う配水管布設工事 (1-2工区)			
図面名	位置図			
尺度	図示	図面番号	1/26	
事業主	佐賀東部水道企業団			
施工年度	令和6年度	課長	課長補佐	担当


平面図 S=1/500

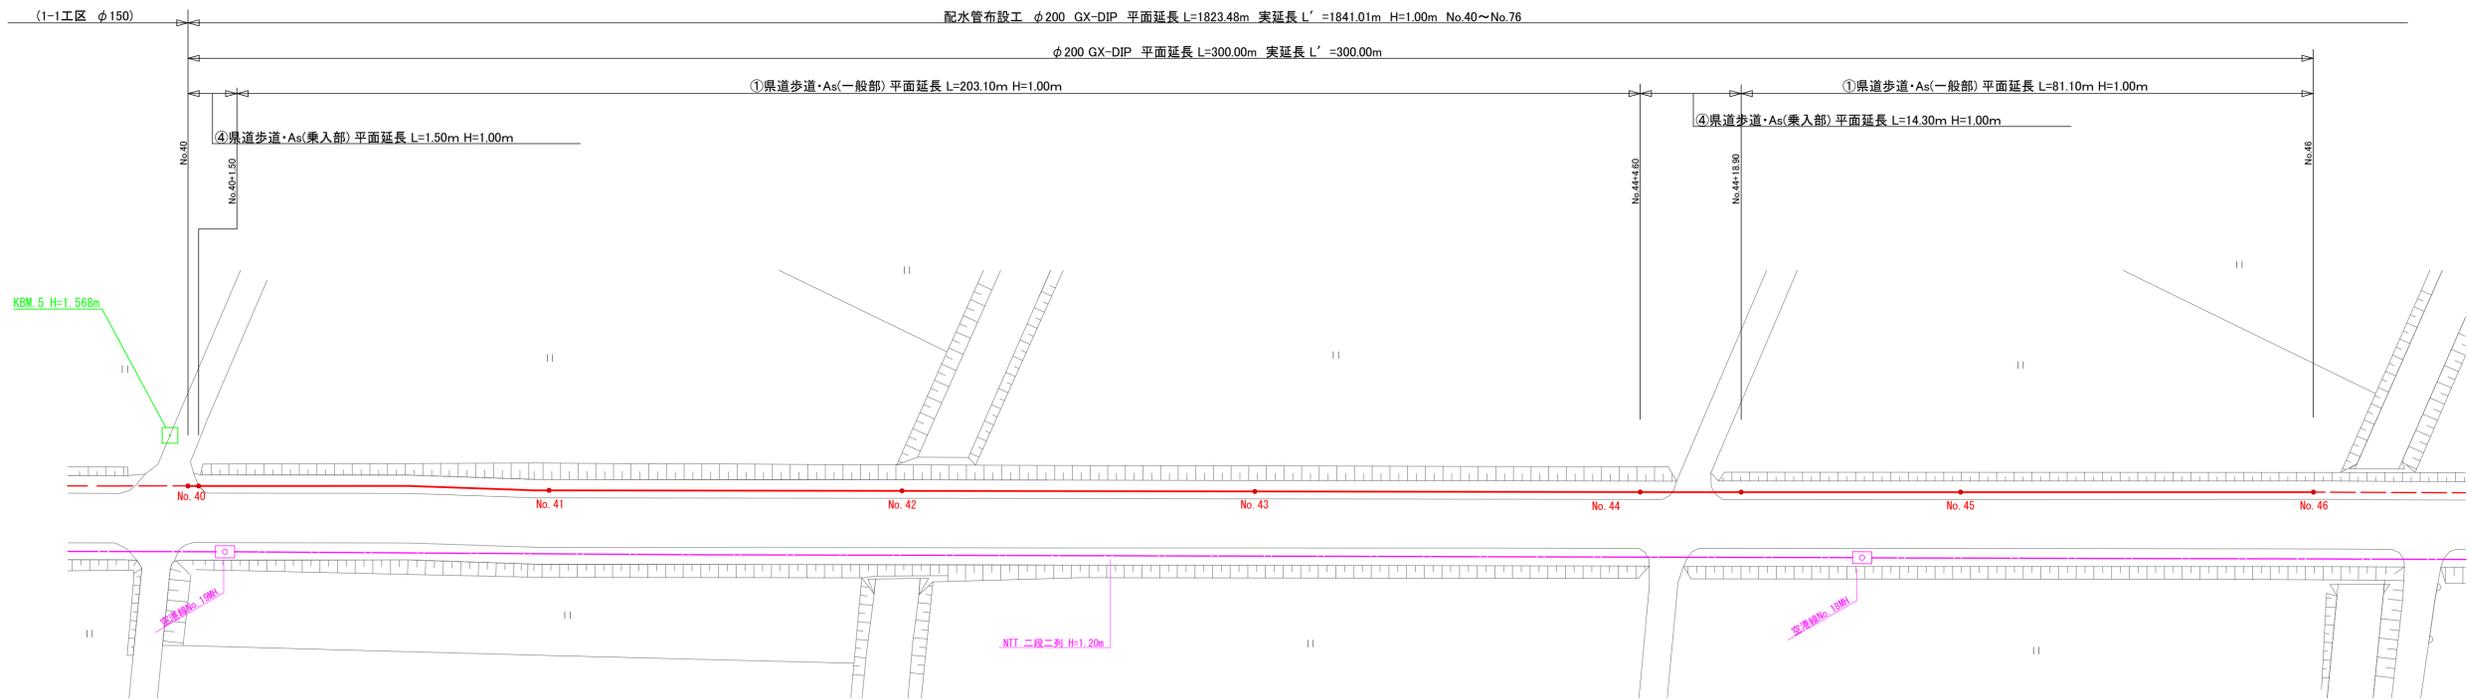

縦断図 縦 S=1/100 横 S=1/500




位置図 S=1/15,000

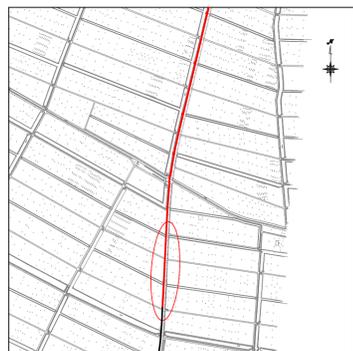


事業名	水道事業			
工事名	佐賀市川副町自衛隊施設建設に伴う配水管布設工事(1-2工区)			
図面名	位置図	平面図	縦断図(1)	
尺度	図示	図面番号	2/26	
事業主	佐賀東部水道企業団			
施工年度	令和6年度	課長	課長補佐	担当

平面図 S=1/500

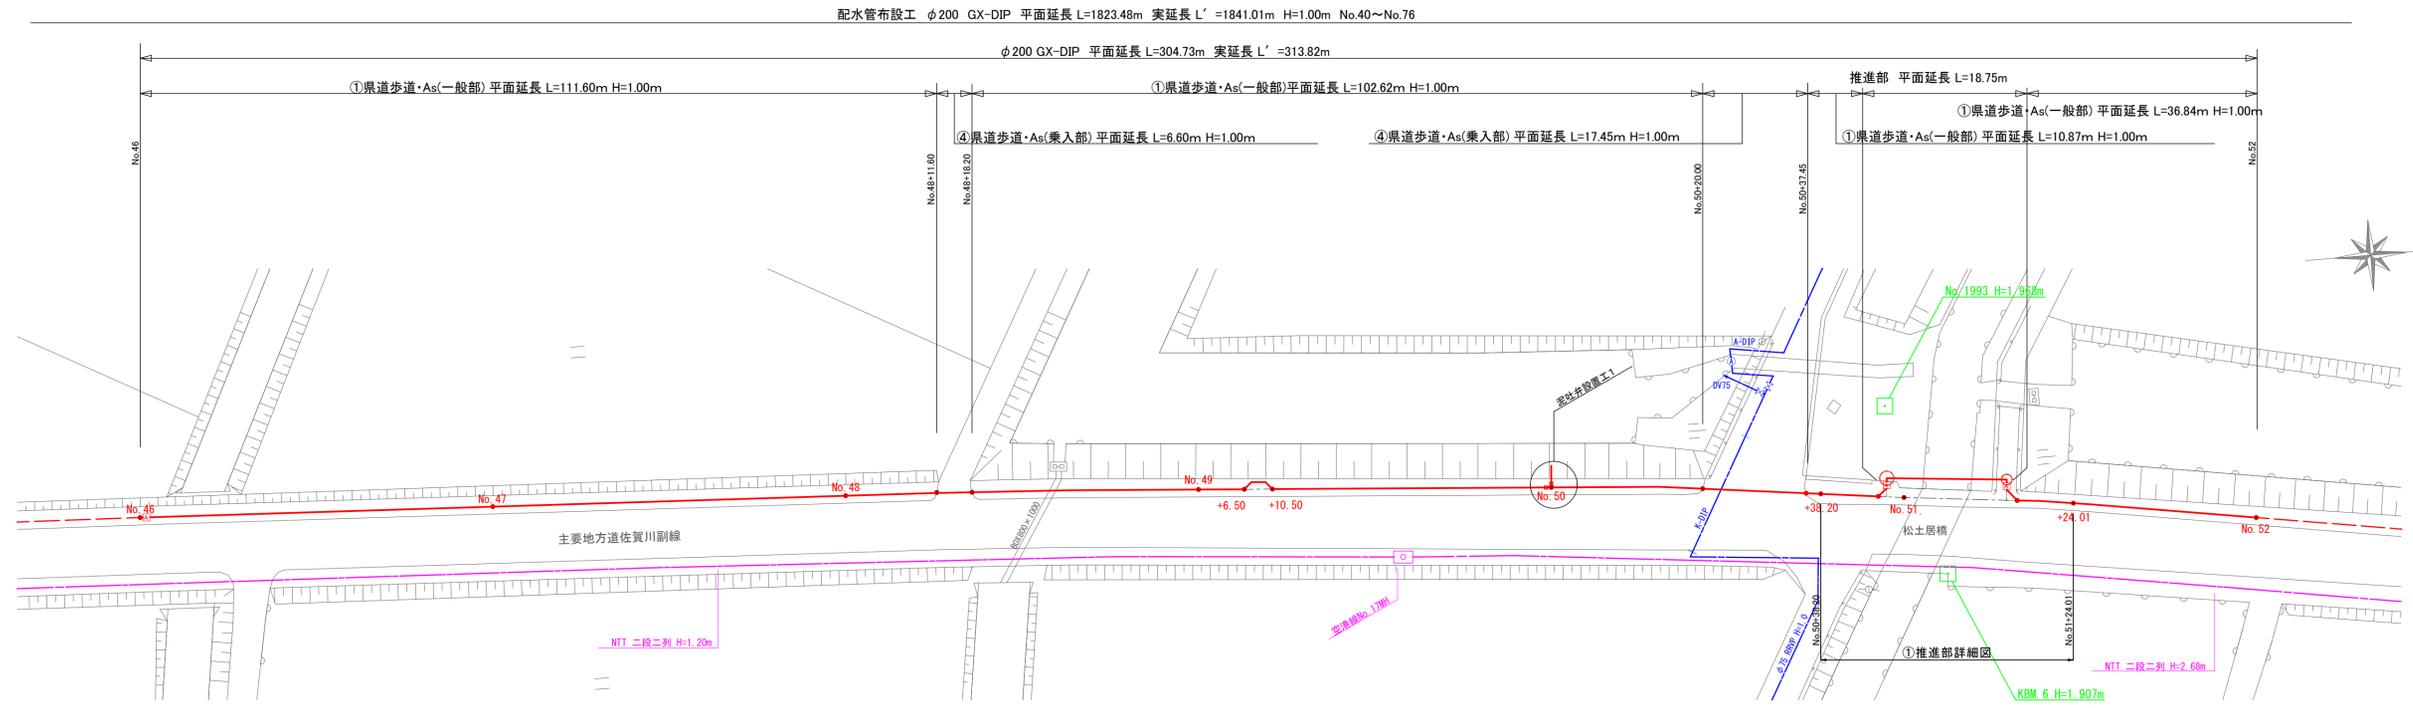

縦断図 縦 S=1/100
横 S=1/500

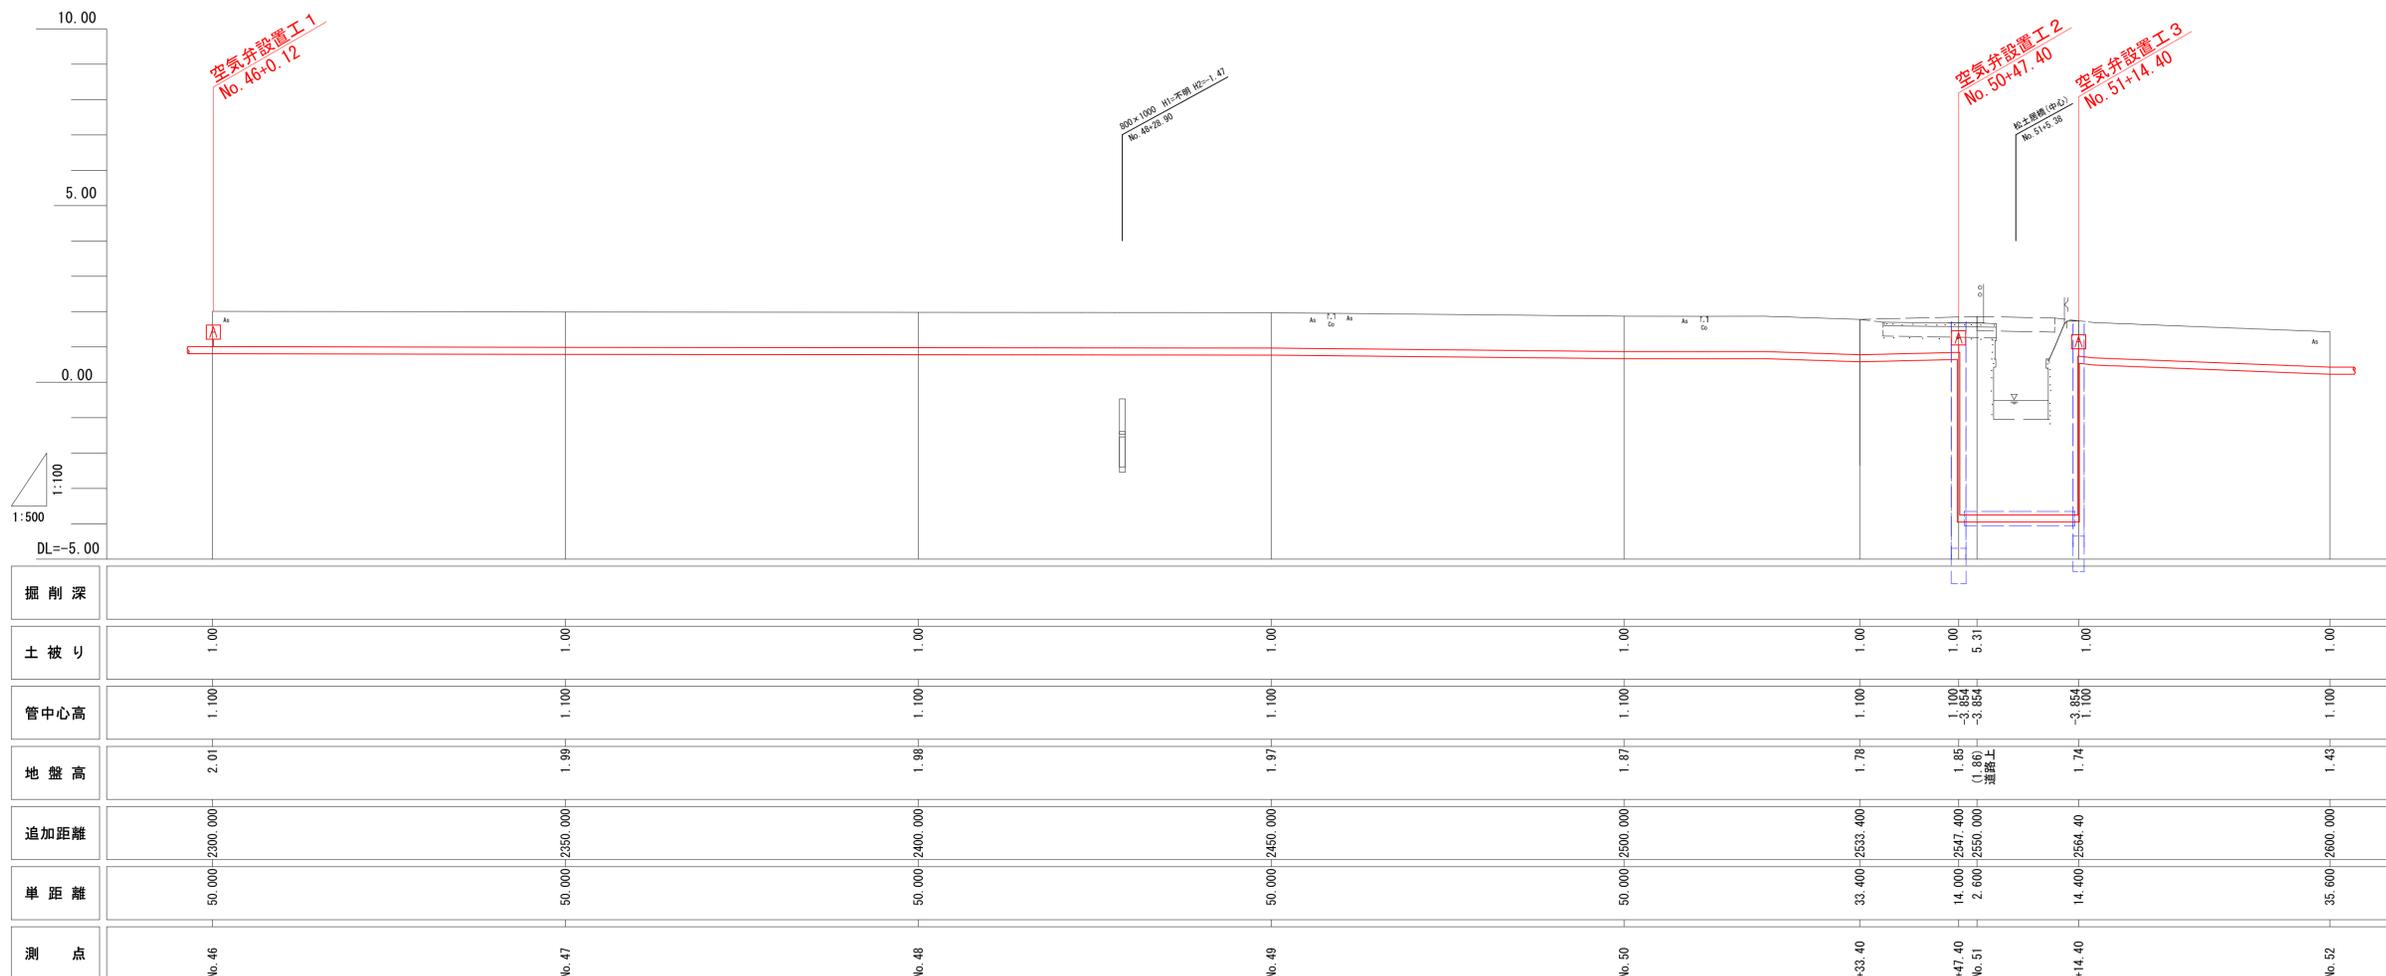


位置図 S=1/15,000




事業名	水道事業			
工事名	佐賀市川副町自衛隊施設建設に伴う配水管布設工事 (1-2工区)			
図面名	位置図	平面図	縦断図 (2)	
尺度	図示	図面番号	3/26	
事業主	佐賀東部水道企業団			
施工年度	令和6年度	課長	課長補佐	担当


平面図 S=1/500

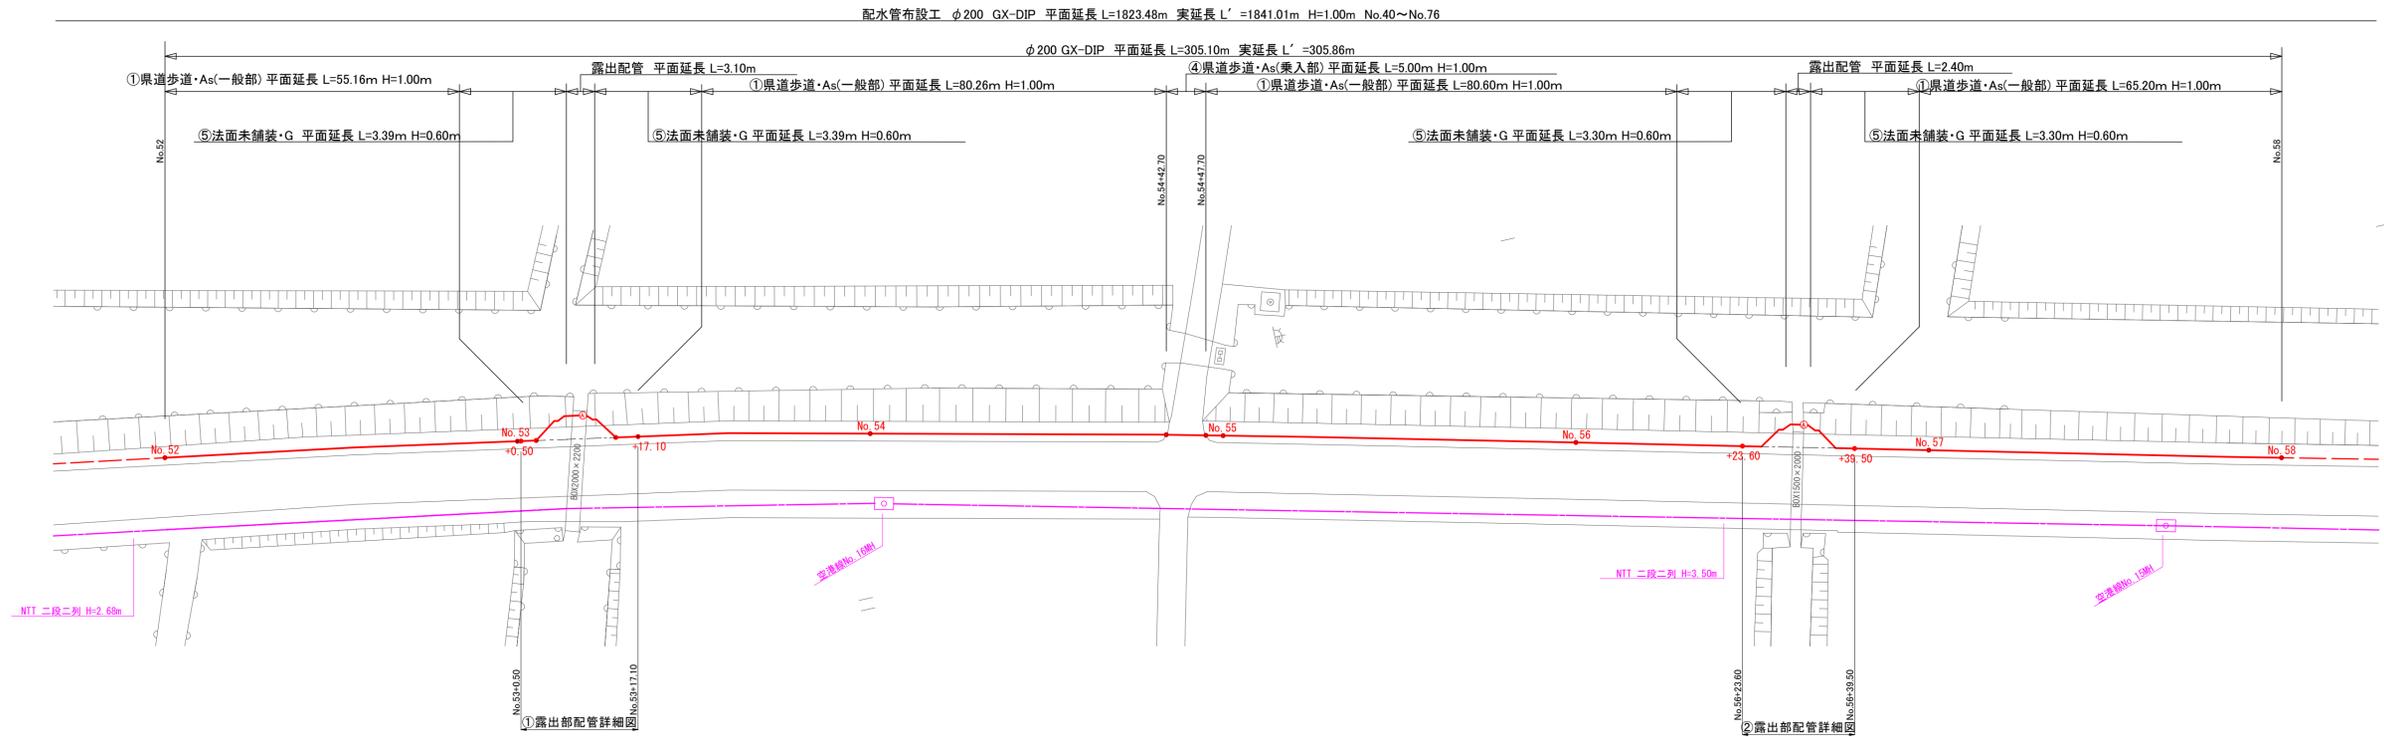

縦断図 縦断 S=1/100
横断 S=1/500

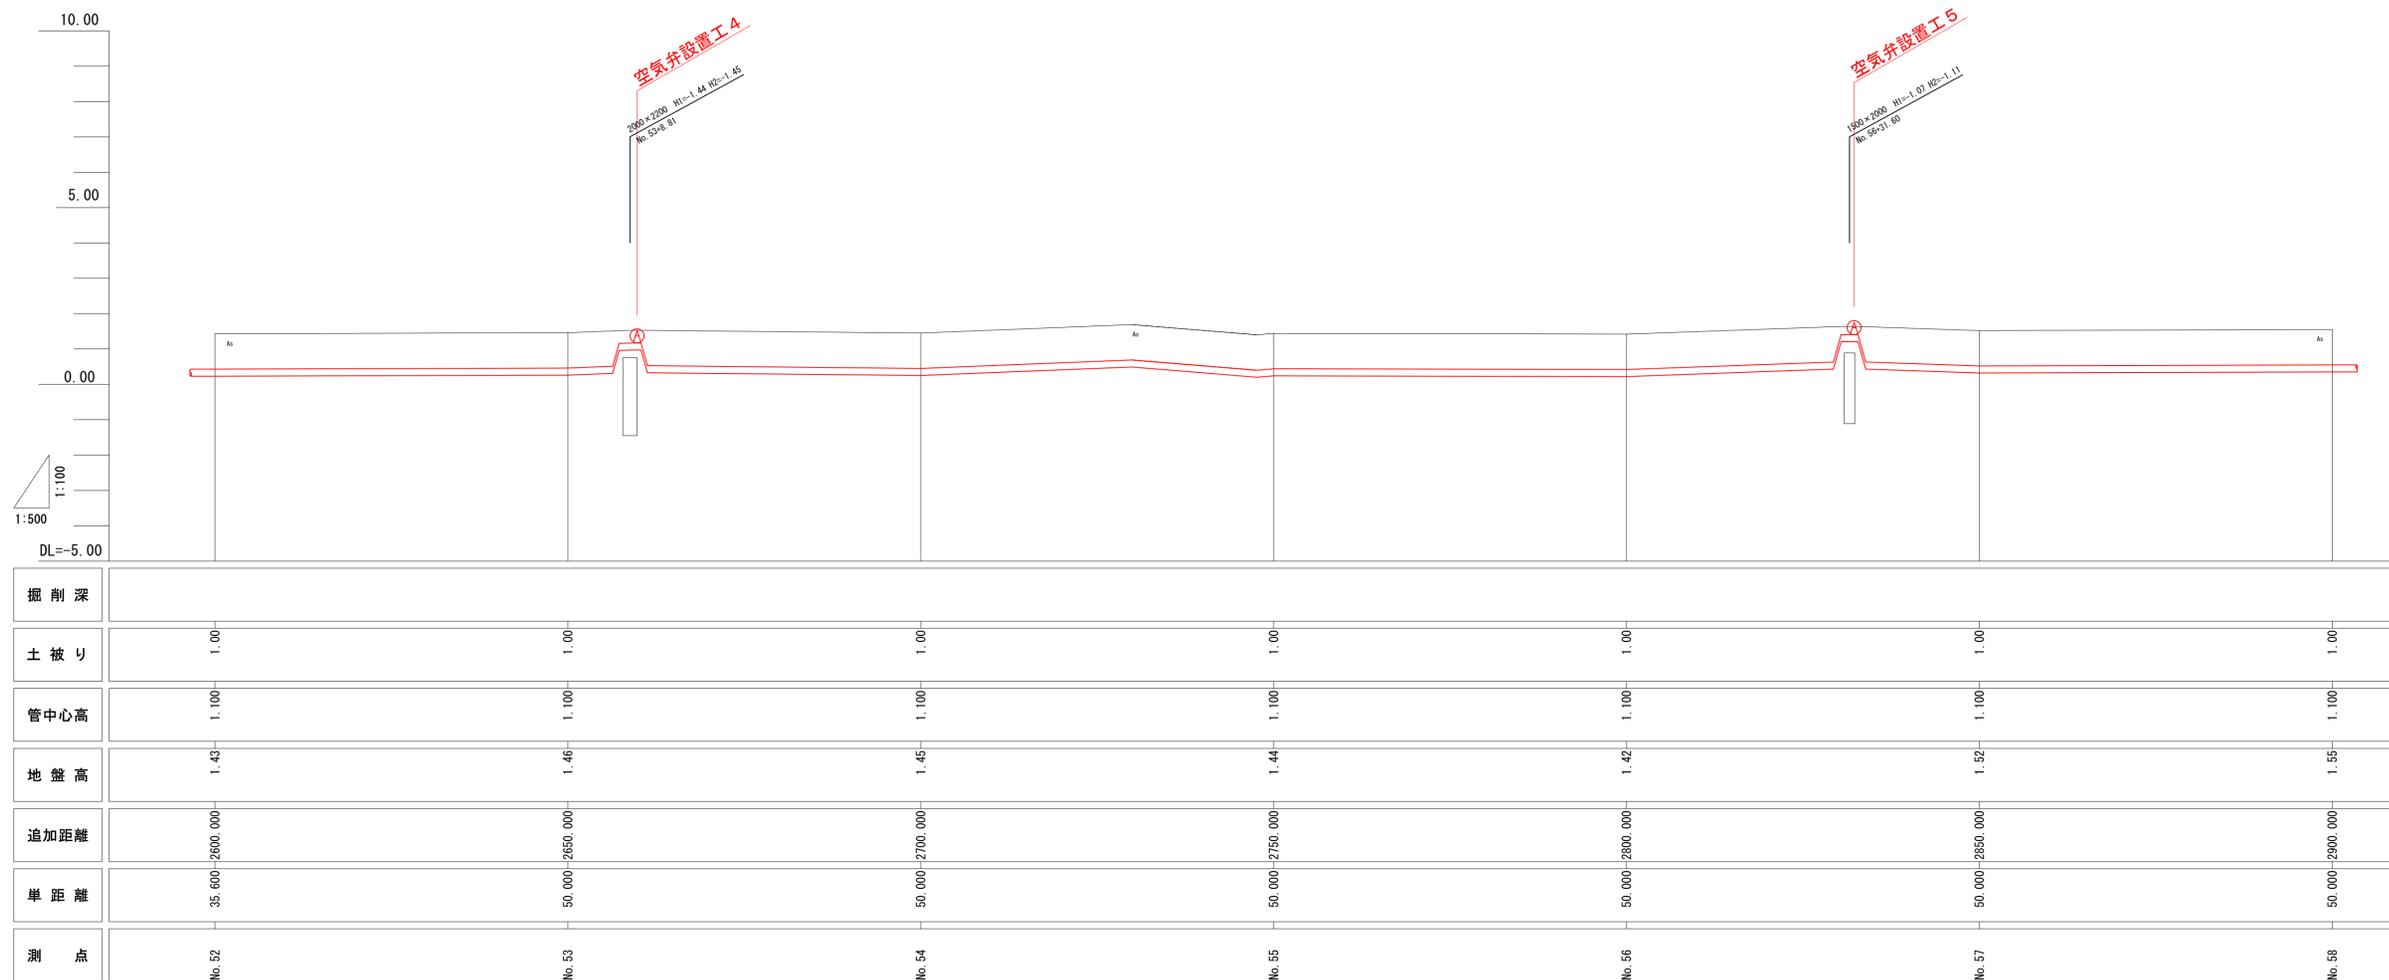


位置図 S=1/15,000

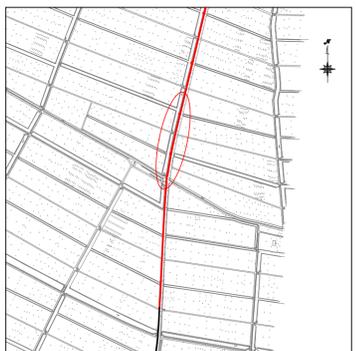


事業名	水道事業			
工事名	佐賀市川副町自衛隊施設建設に伴う配水管布設工事 (1-2工区)			
図面名	位置図	平面図	縦断図 (3)	
尺度	図示	図面番号	4/26	
事業主	佐賀東部水道企業団			
施工年度	令和6年度	課長	課長補佐	主任技師 担当者


平面図 S=1/500

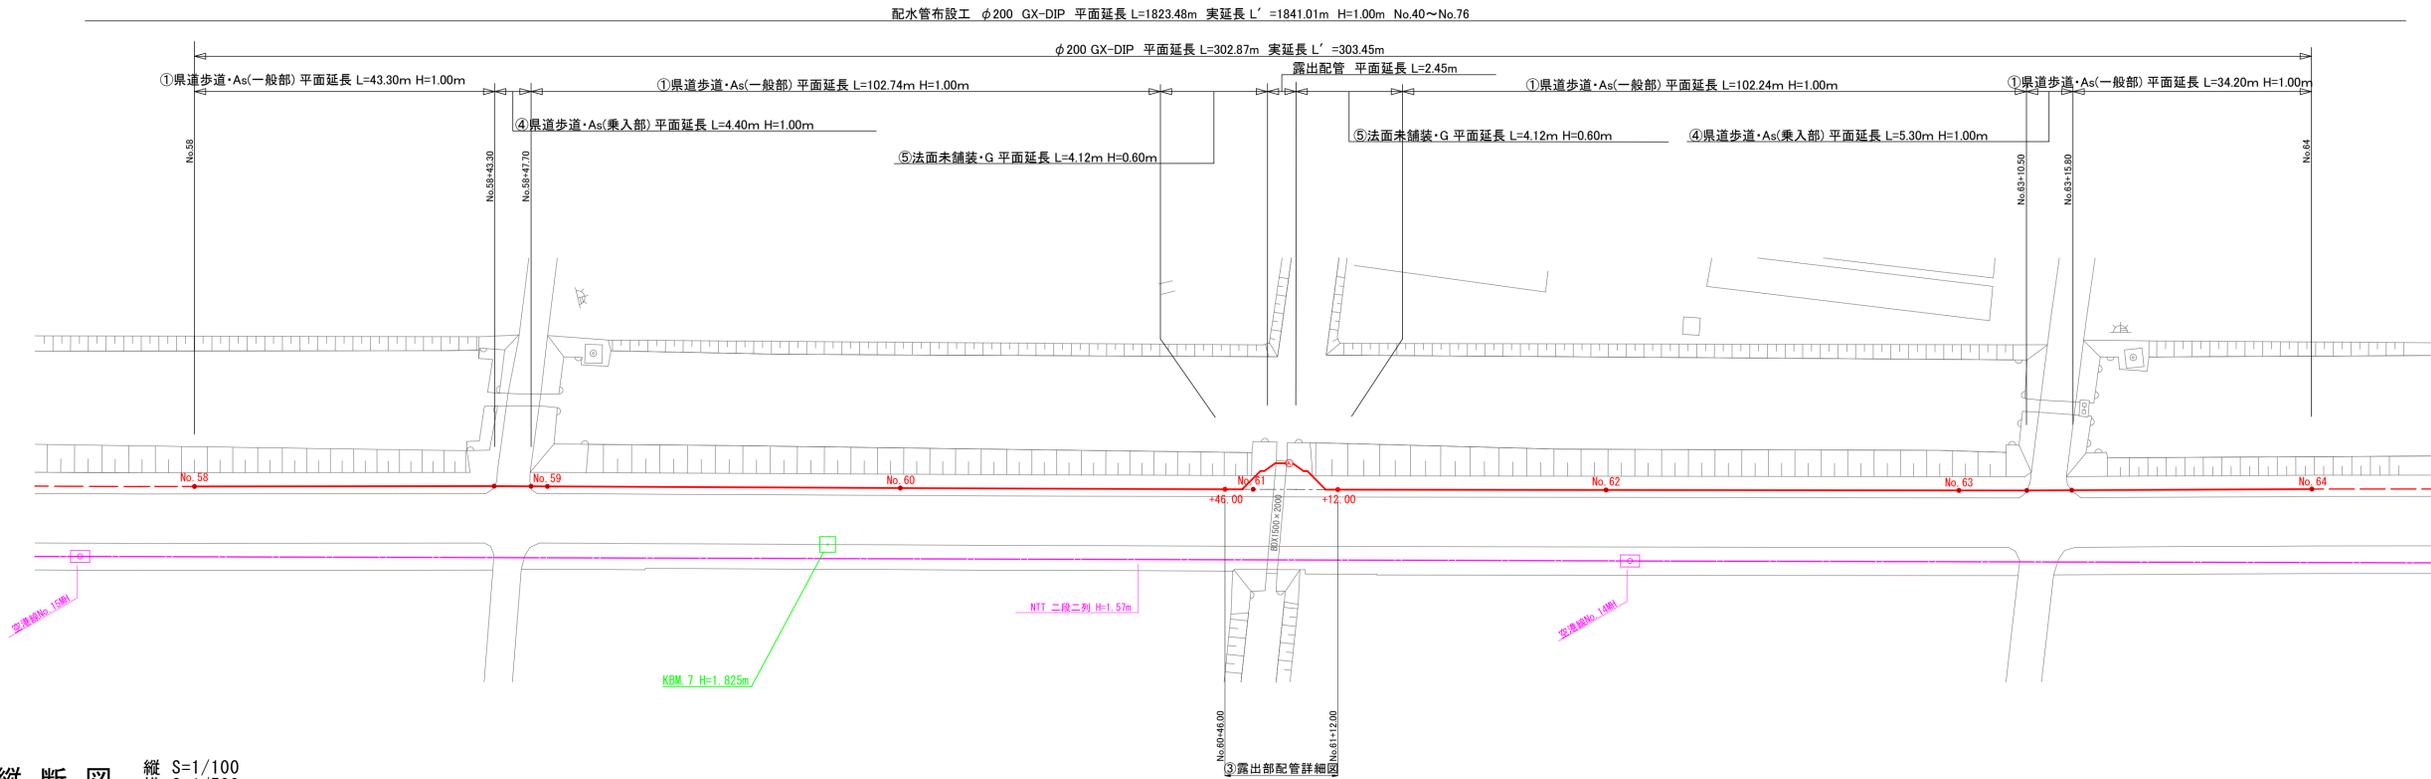

縦断図 縦 S=1/100
横 S=1/500

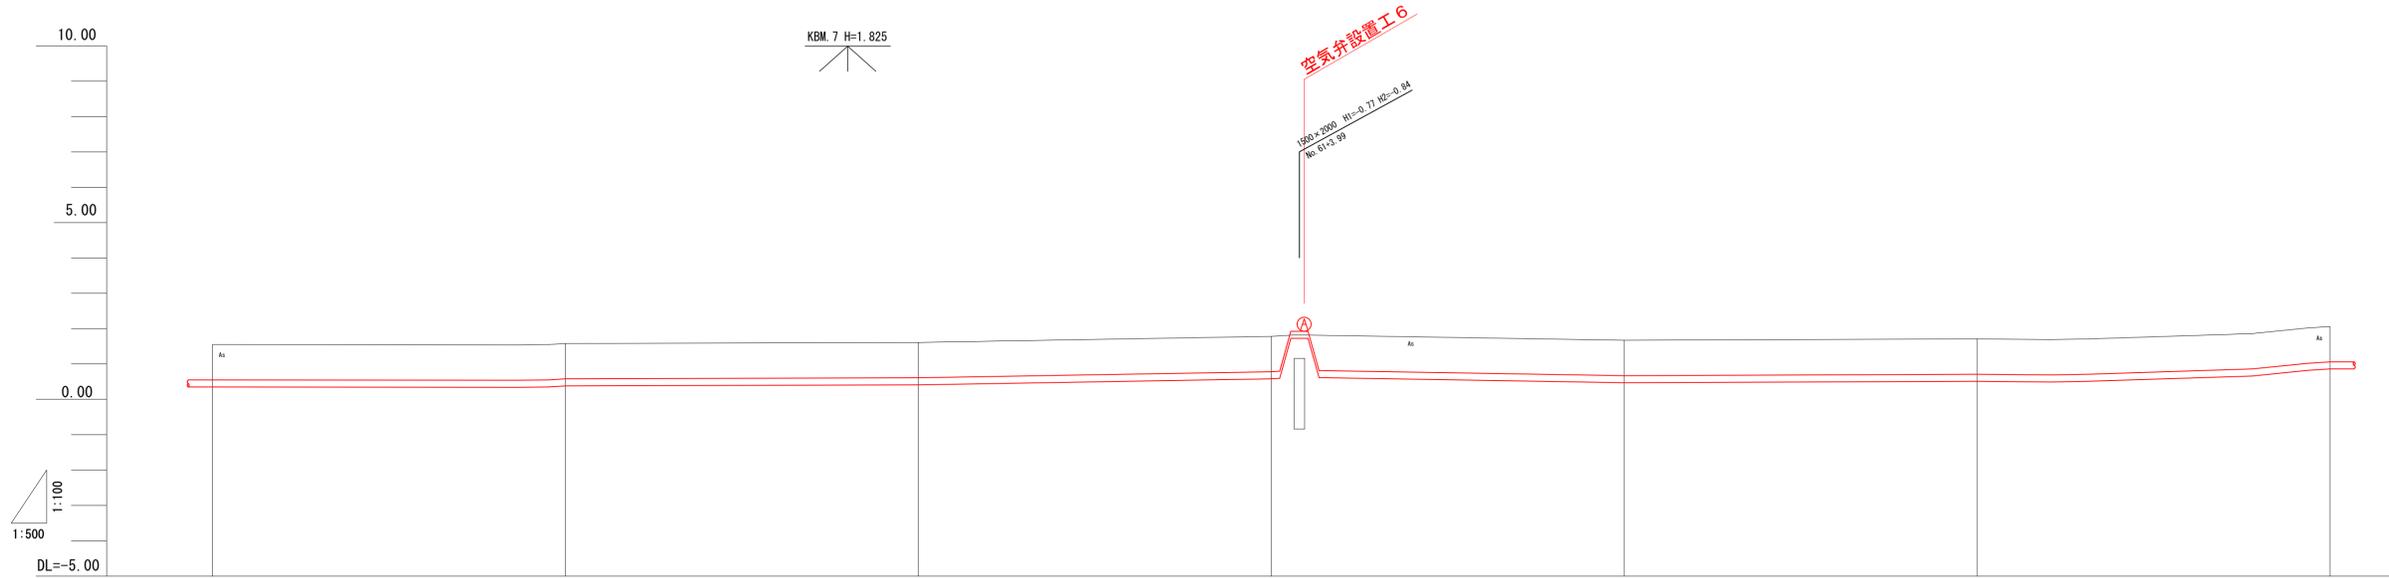


位置図 S=1/15,000

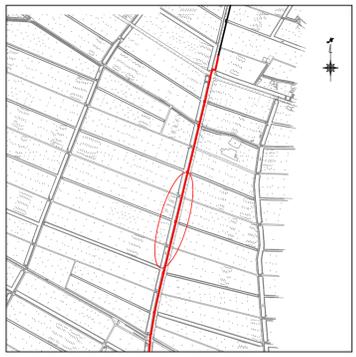


掘削深							
土被り	1.00	1.00	1.00	1.00	1.00	1.00	1.00
管中心高	1.100	1.100	1.100	1.100	1.100	1.100	1.100
地盤高	1.55	1.50	1.61	1.70	1.67	1.71	2.06
追加距離	50,000-2900,000	50,000-2950,000	50,000-3000,000	50,000-3050,000	50,000-3100,000	50,000-3150,000	50,000-3200,000
埋設距離	50,000-2900,000	50,000-2950,000	50,000-3000,000	50,000-3050,000	50,000-3100,000	50,000-3150,000	50,000-3200,000
測点	No. 58	No. 59	No. 60	No. 61	No. 62	No. 63	No. 64

事業名	水道事業			
工事名	佐賀市川副町自衛隊施設建設に伴う配水管布設工事 (1-2工区)			
図面名	位置図	平面図	縦断図 (4)	
尺度	図示	図面番号	5/26	
事業主	佐賀東部水道企業団			
施工年度	令和 6 年度	課長	課長補佐	担当


平面図 S=1/500

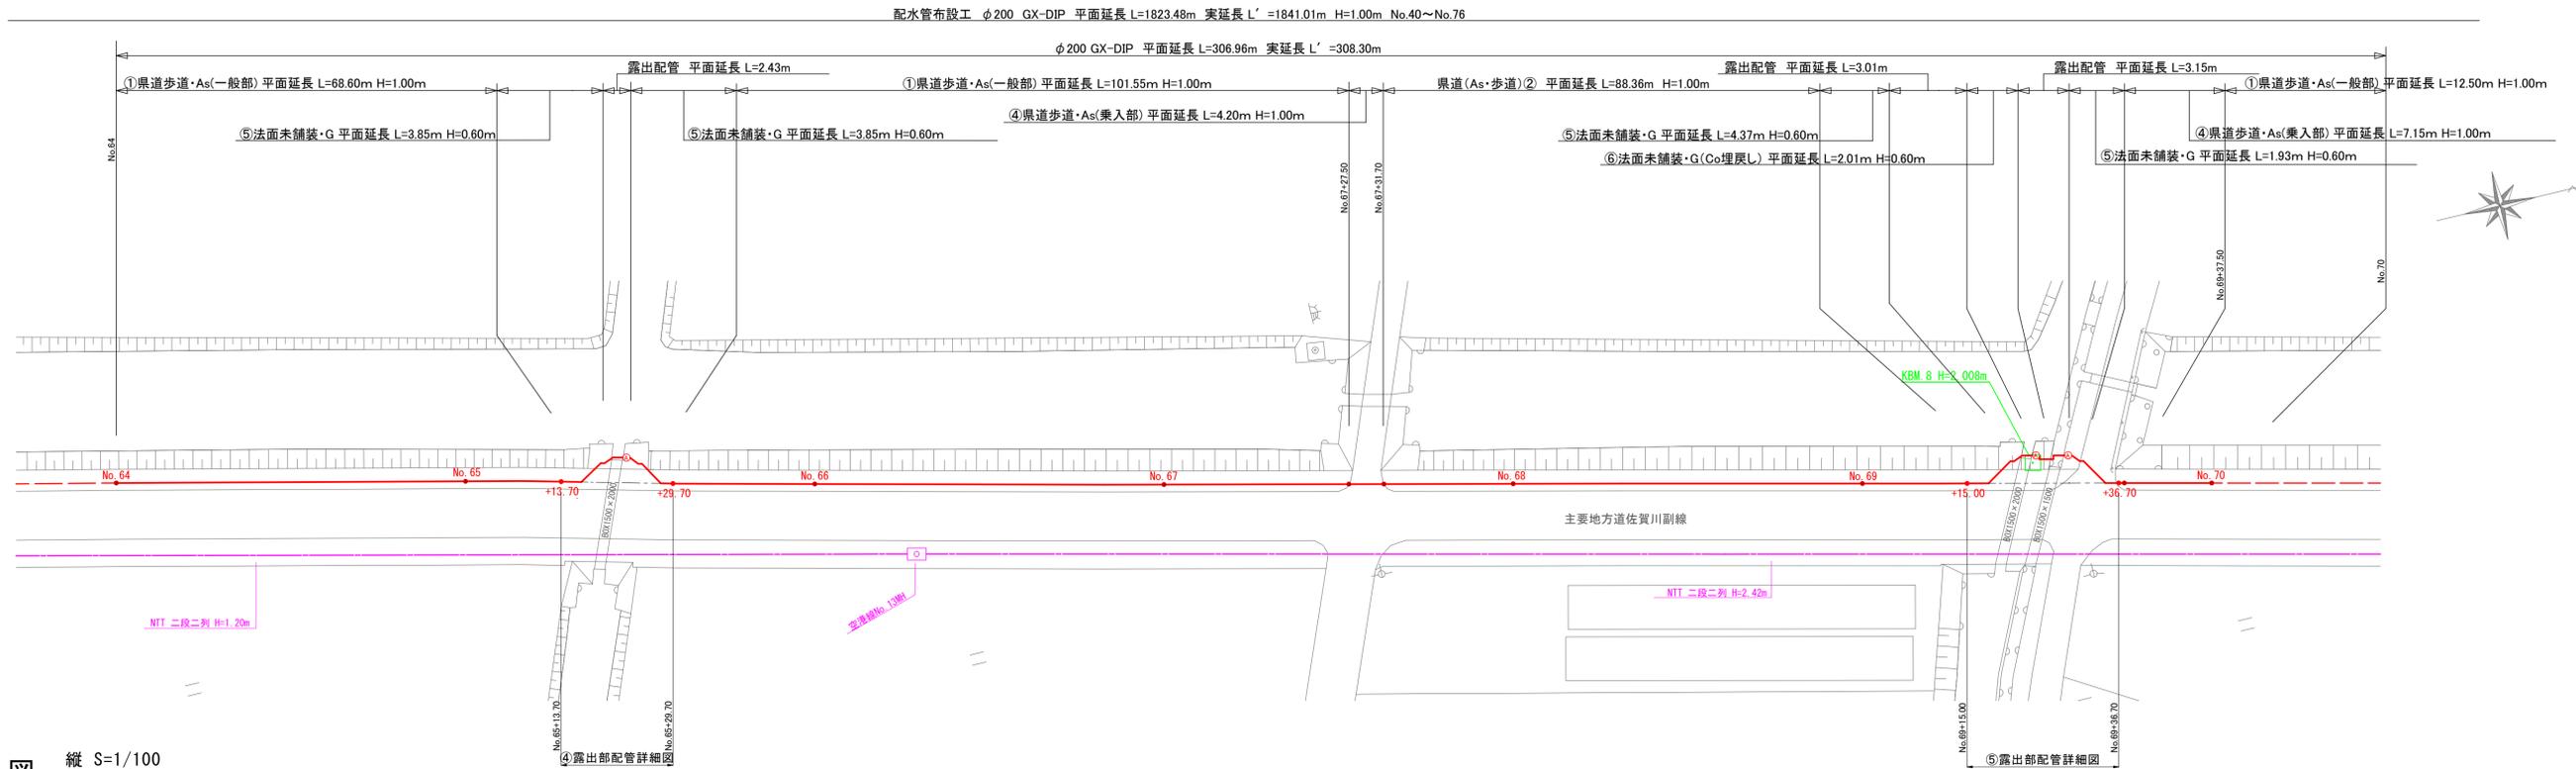

縦断面図 縦 S=1/100 横 S=1/500

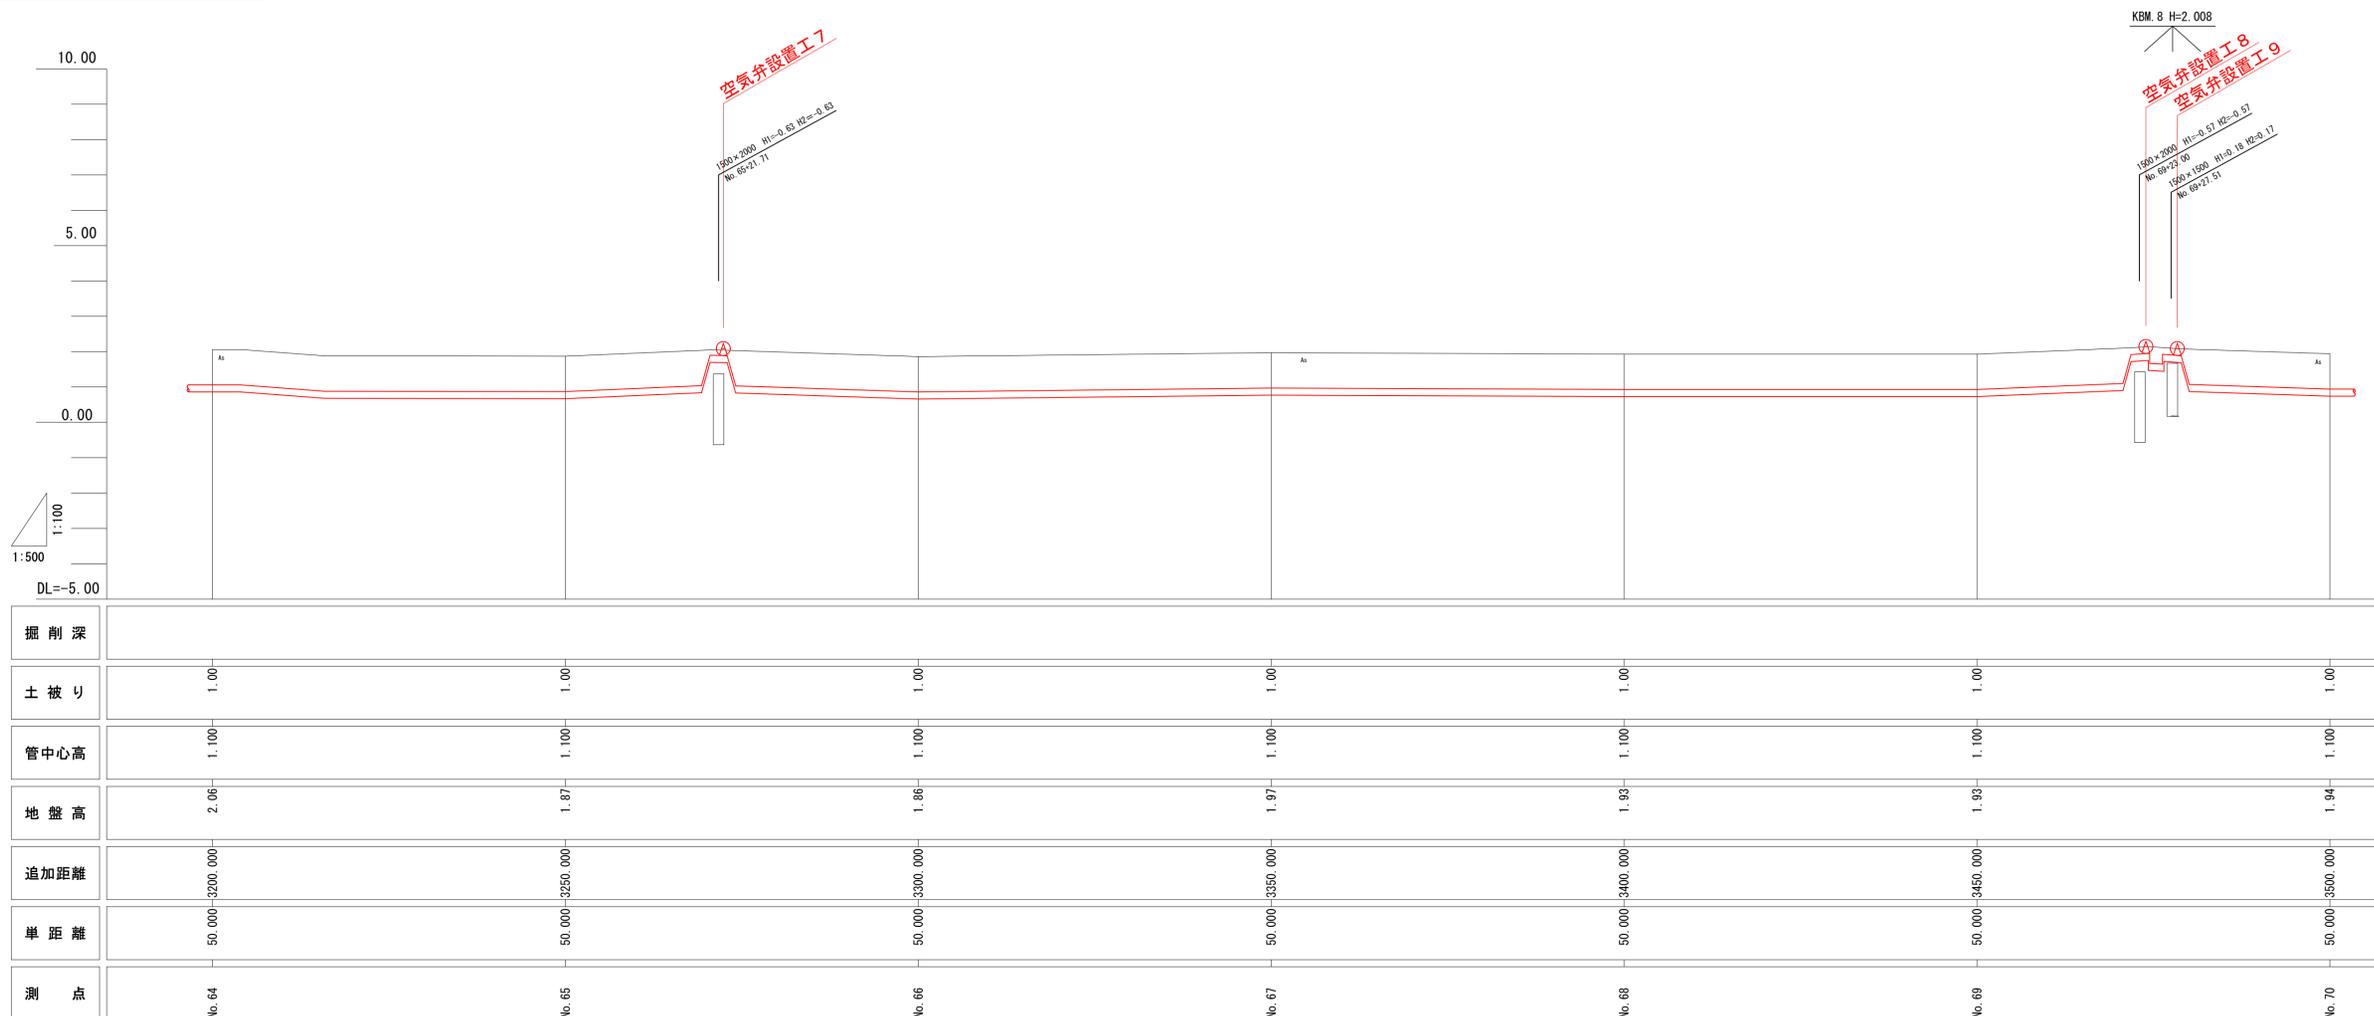


位置図 S=1/15,000

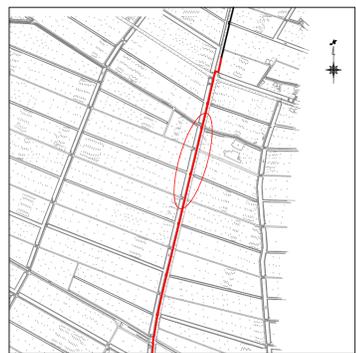


事業名	水道事業			
工事名	佐賀市川副町自衛隊施設建設に伴う配水管布設工事 (1-2工区)			
図面名	位置図	平面図	縦断面図 (5)	
尺度	図示	図面番号	6/26	
事業主	佐賀東部水道企業団			
施工年度	令和6年度	課長	課長補佐	担当

平面図 S=1/500


配水管布設工 φ200 GX-DIP 平面延長 L=1823.48m 実延長 L'=1841.01m H=1.00m No.40~No.76

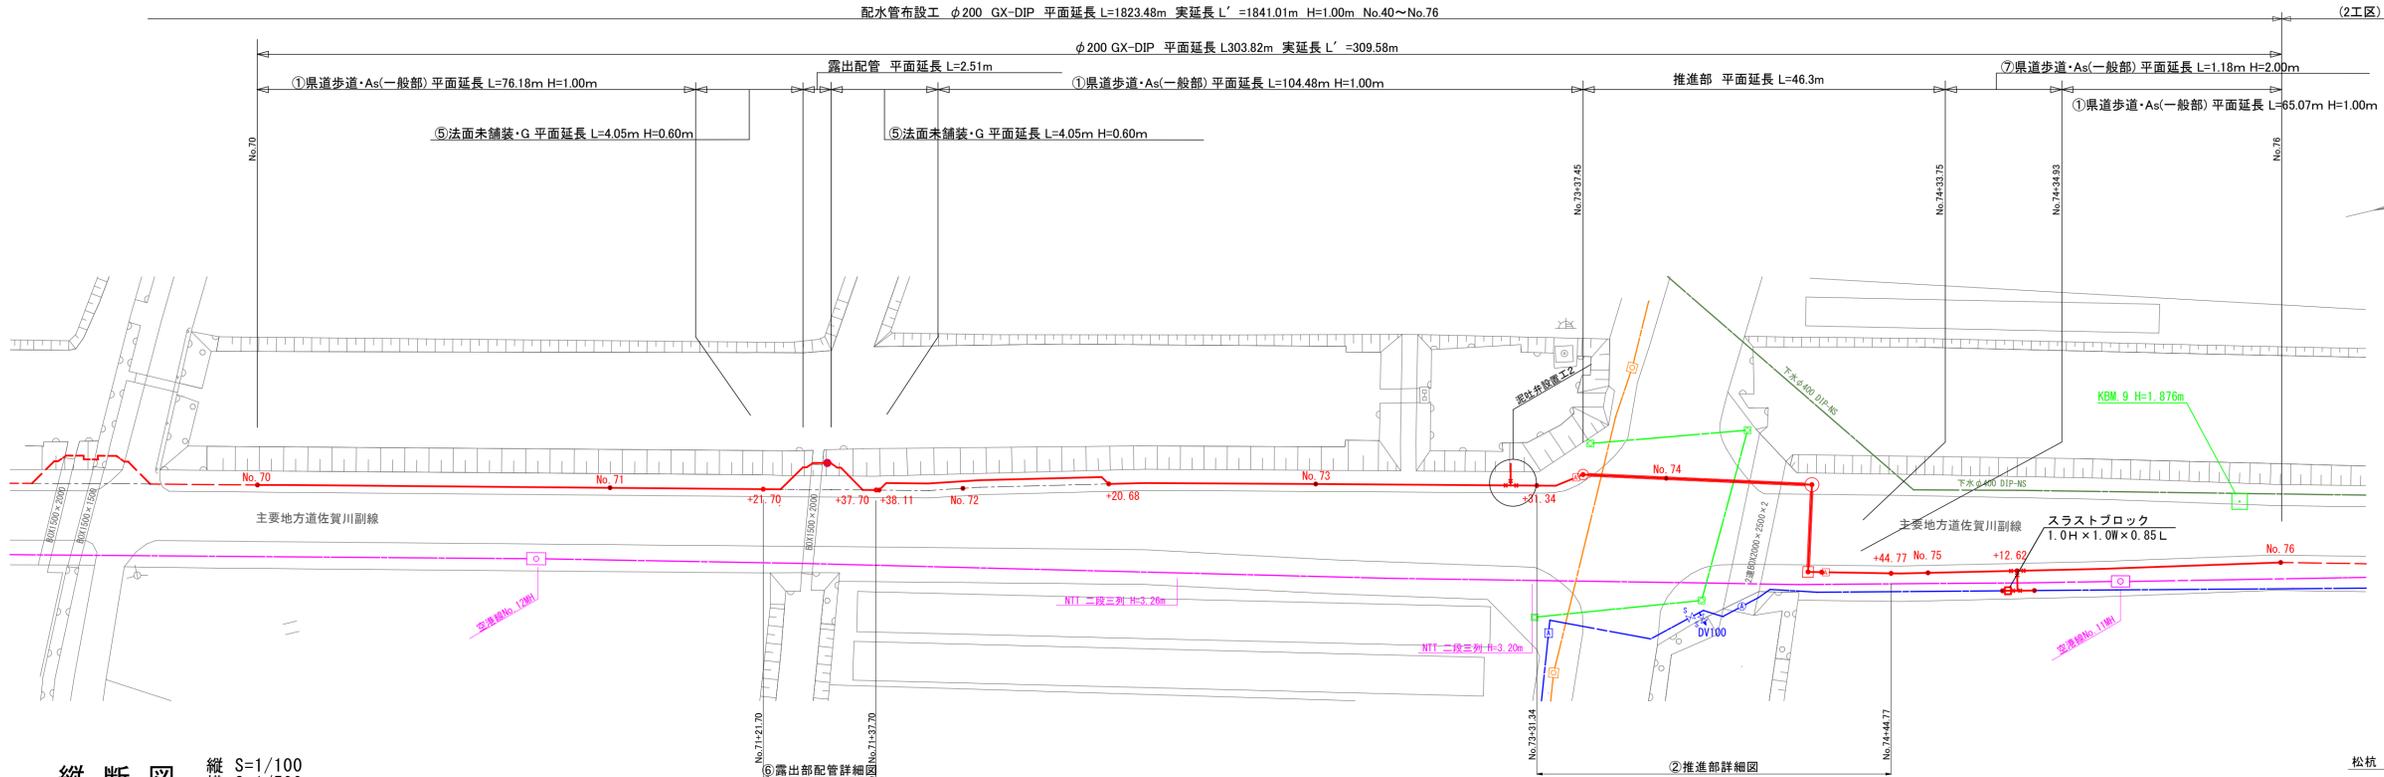


スラストブロック打設工 S=1:30

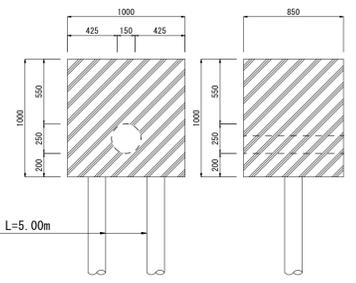

縦断図 縦 S=1/100 横 S=1/500

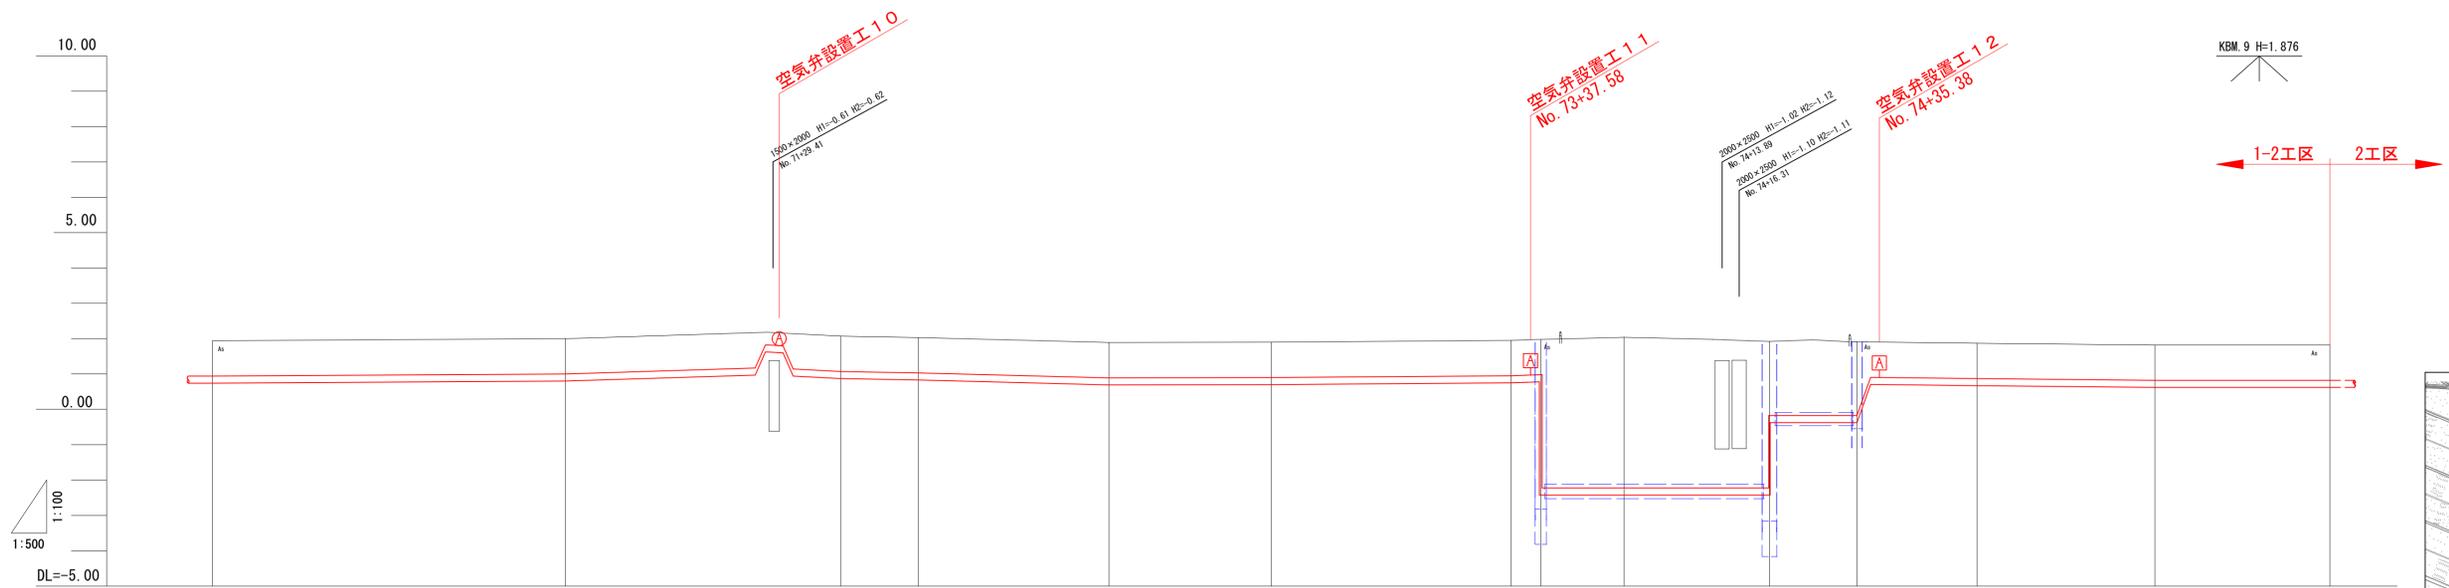










位置図 S=1/15,000

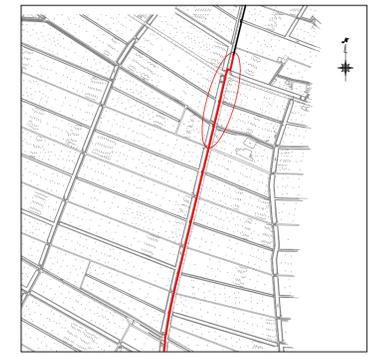

掘削深															
土被り	1.00	1.00	1.00	1.00	1.00	1.00	1.00	1.00	1.00	1.00	1.00	1.00	1.00	1.00	1.00
管中心高	1.100	1.100	1.100	1.100	1.100	1.100	1.100	1.100	1.100	1.100	1.100	1.100	1.100	1.100	1.100
地盤高	1.94	2.00	2.07	2.03	1.89	1.90	1.95	1.99	2.04	1.92	1.91	1.87	1.82	1.82	1.82
追加距離	50,000-3500,000	50,000-3550,000	38,000-3589,000	11,000-3600,000	27,000-3627,000	23,000-3650,000	34,000-3684,000	4,200-3688,200	11,800-3700,000	20,600-3720,600	12,400-3733,000	17,000-3750,000	25,200-3775,200	24,800-3800,000	
掘削距離	50,000	50,000	38,000	11,000	27,000	23,000	34,000	4,200	11,800	20,600	12,400	17,000	25,200	24,800	
測点	No. 70	No. 71	+39.00	No. 72	+27.00	No. 73	+34.00	+38.20	No. 74	+20.60	+33.00	No. 75	+25.20	No. 76	

事業名	水道事業			
工事名	佐賀市川副町自衛隊施設建設に伴う配水管布設工事 (1-2工区)			
図面名	位置図	平面図	縦断図 (6)	
尺度	図示	図面番号	7/26	
事業主	佐賀東部水道企業団			
施工年度	令和6年度	課長	主任技師	担当


横断図 S=1/100

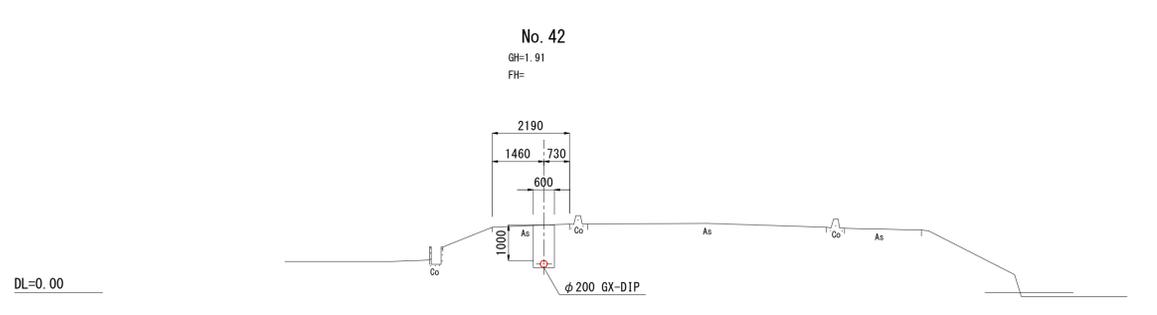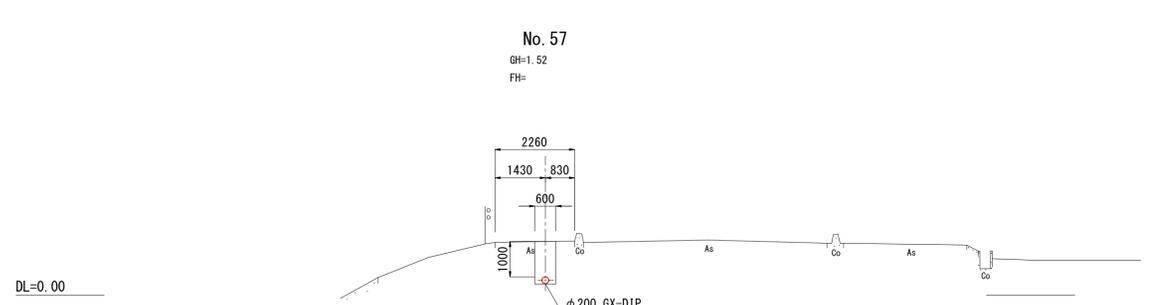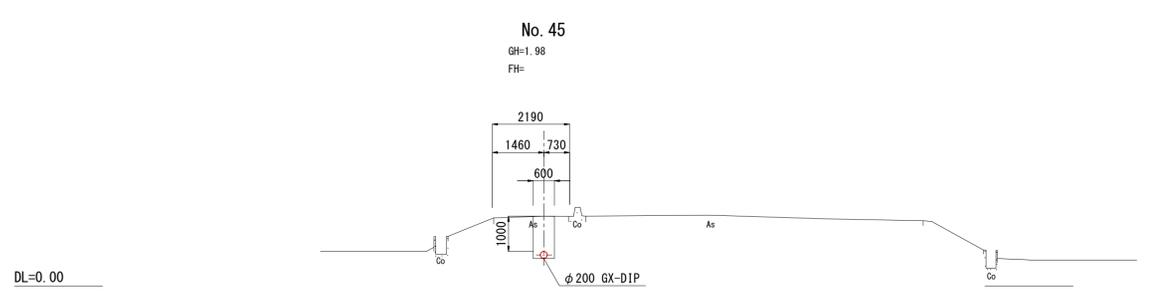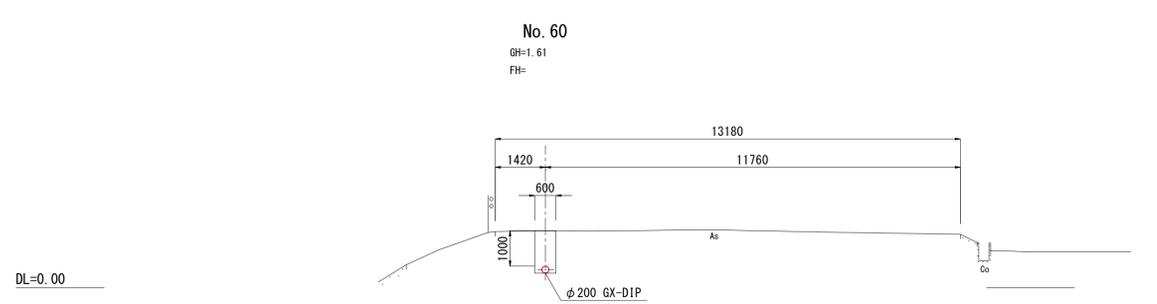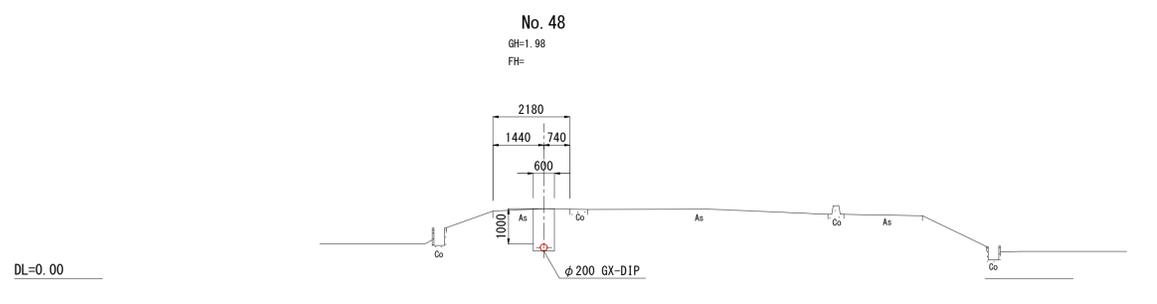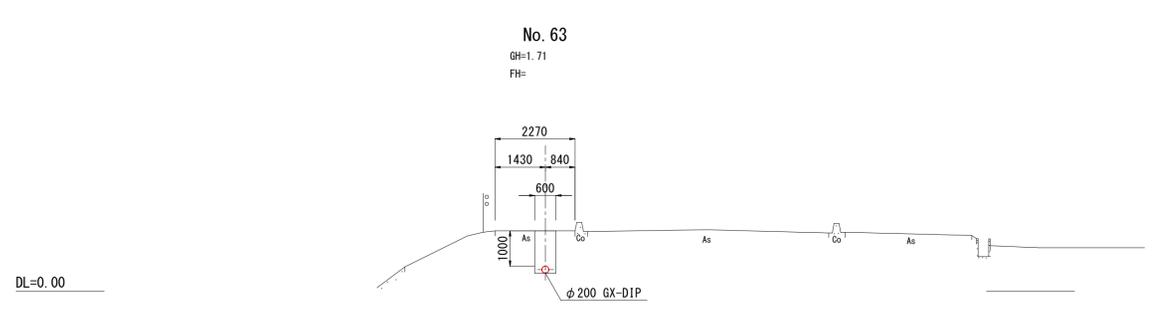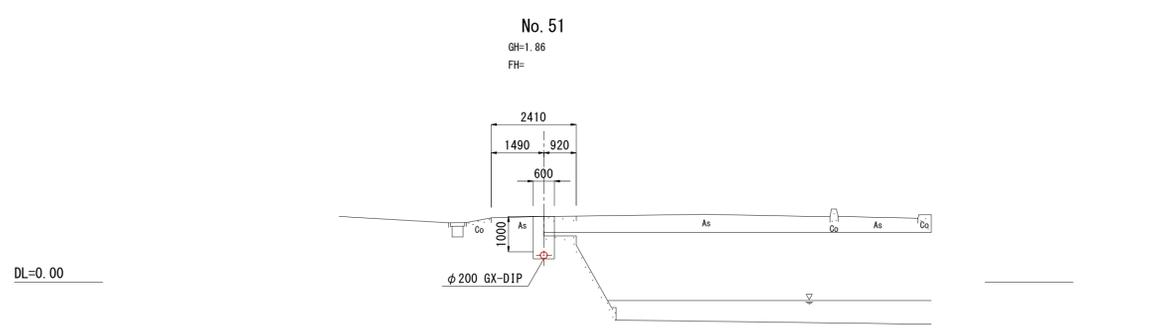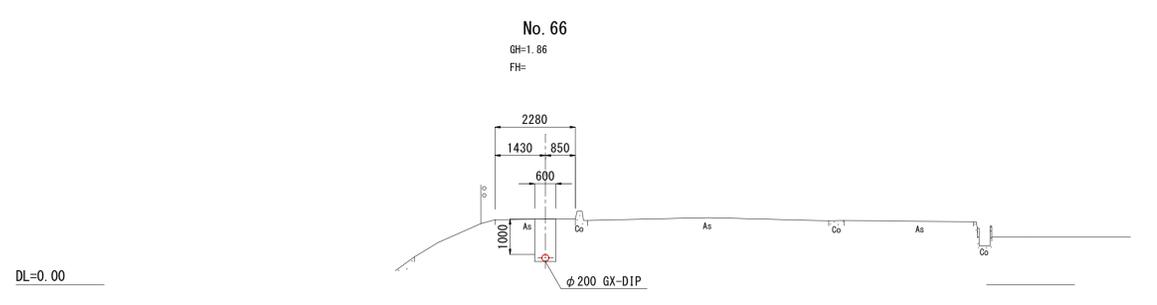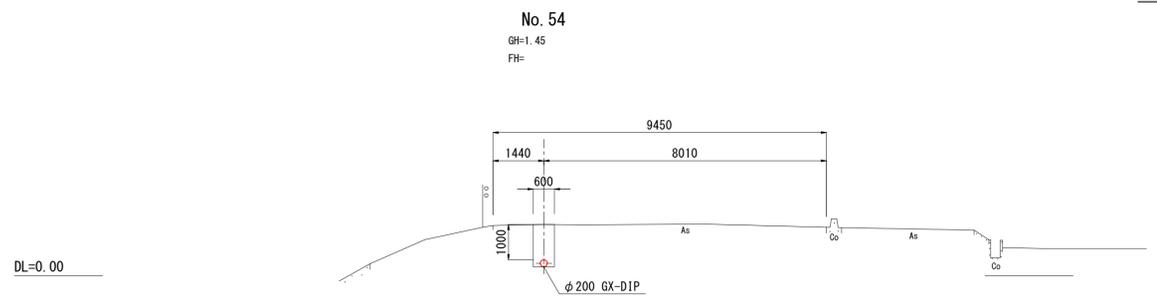

事業名	水道事業				
工事名	佐賀市川副町自衛隊施設建設に伴う配水管布設工事 (1-2工区)				
図面名	横断図 (1)				
尺度	図示	図面番号	8/26		
事業主	佐賀東部水道企業団				
施工年度	令和6年度	課長	課長補佐	主任技師	担当者


No. 76

GH=1.82
FH=

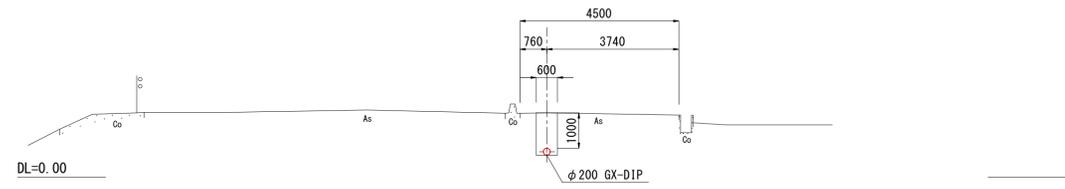


No. 75

GH=1.87
FH=

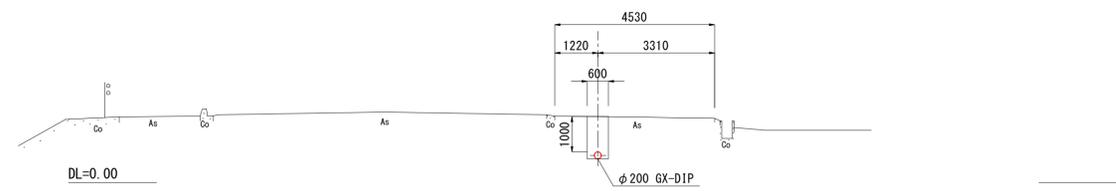


No. 72

GH=2.03
FH=

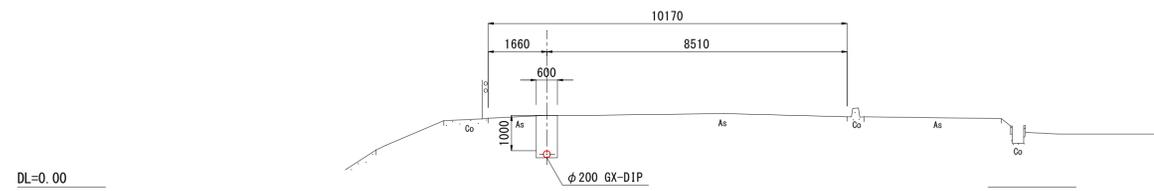

No. 69

GH=1.93
FH=

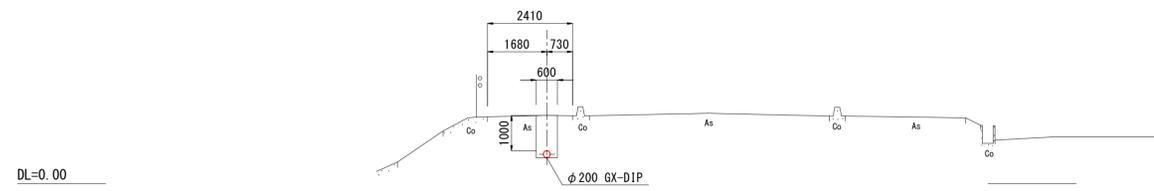


事業名	水道事業				
工事名	佐賀市川副町自衛隊施設建設に伴う配水管布設工事 (1-2工区)				
図面名	横断図 (2)				
尺度	図示	図面番号	9/26		
事業主	佐賀東部水道企業団				
施工年度	令和6年度	課長	課長補佐	主任技師	担当者

推進工詳細図 S=1/250

(松土居橋付近)


平面図

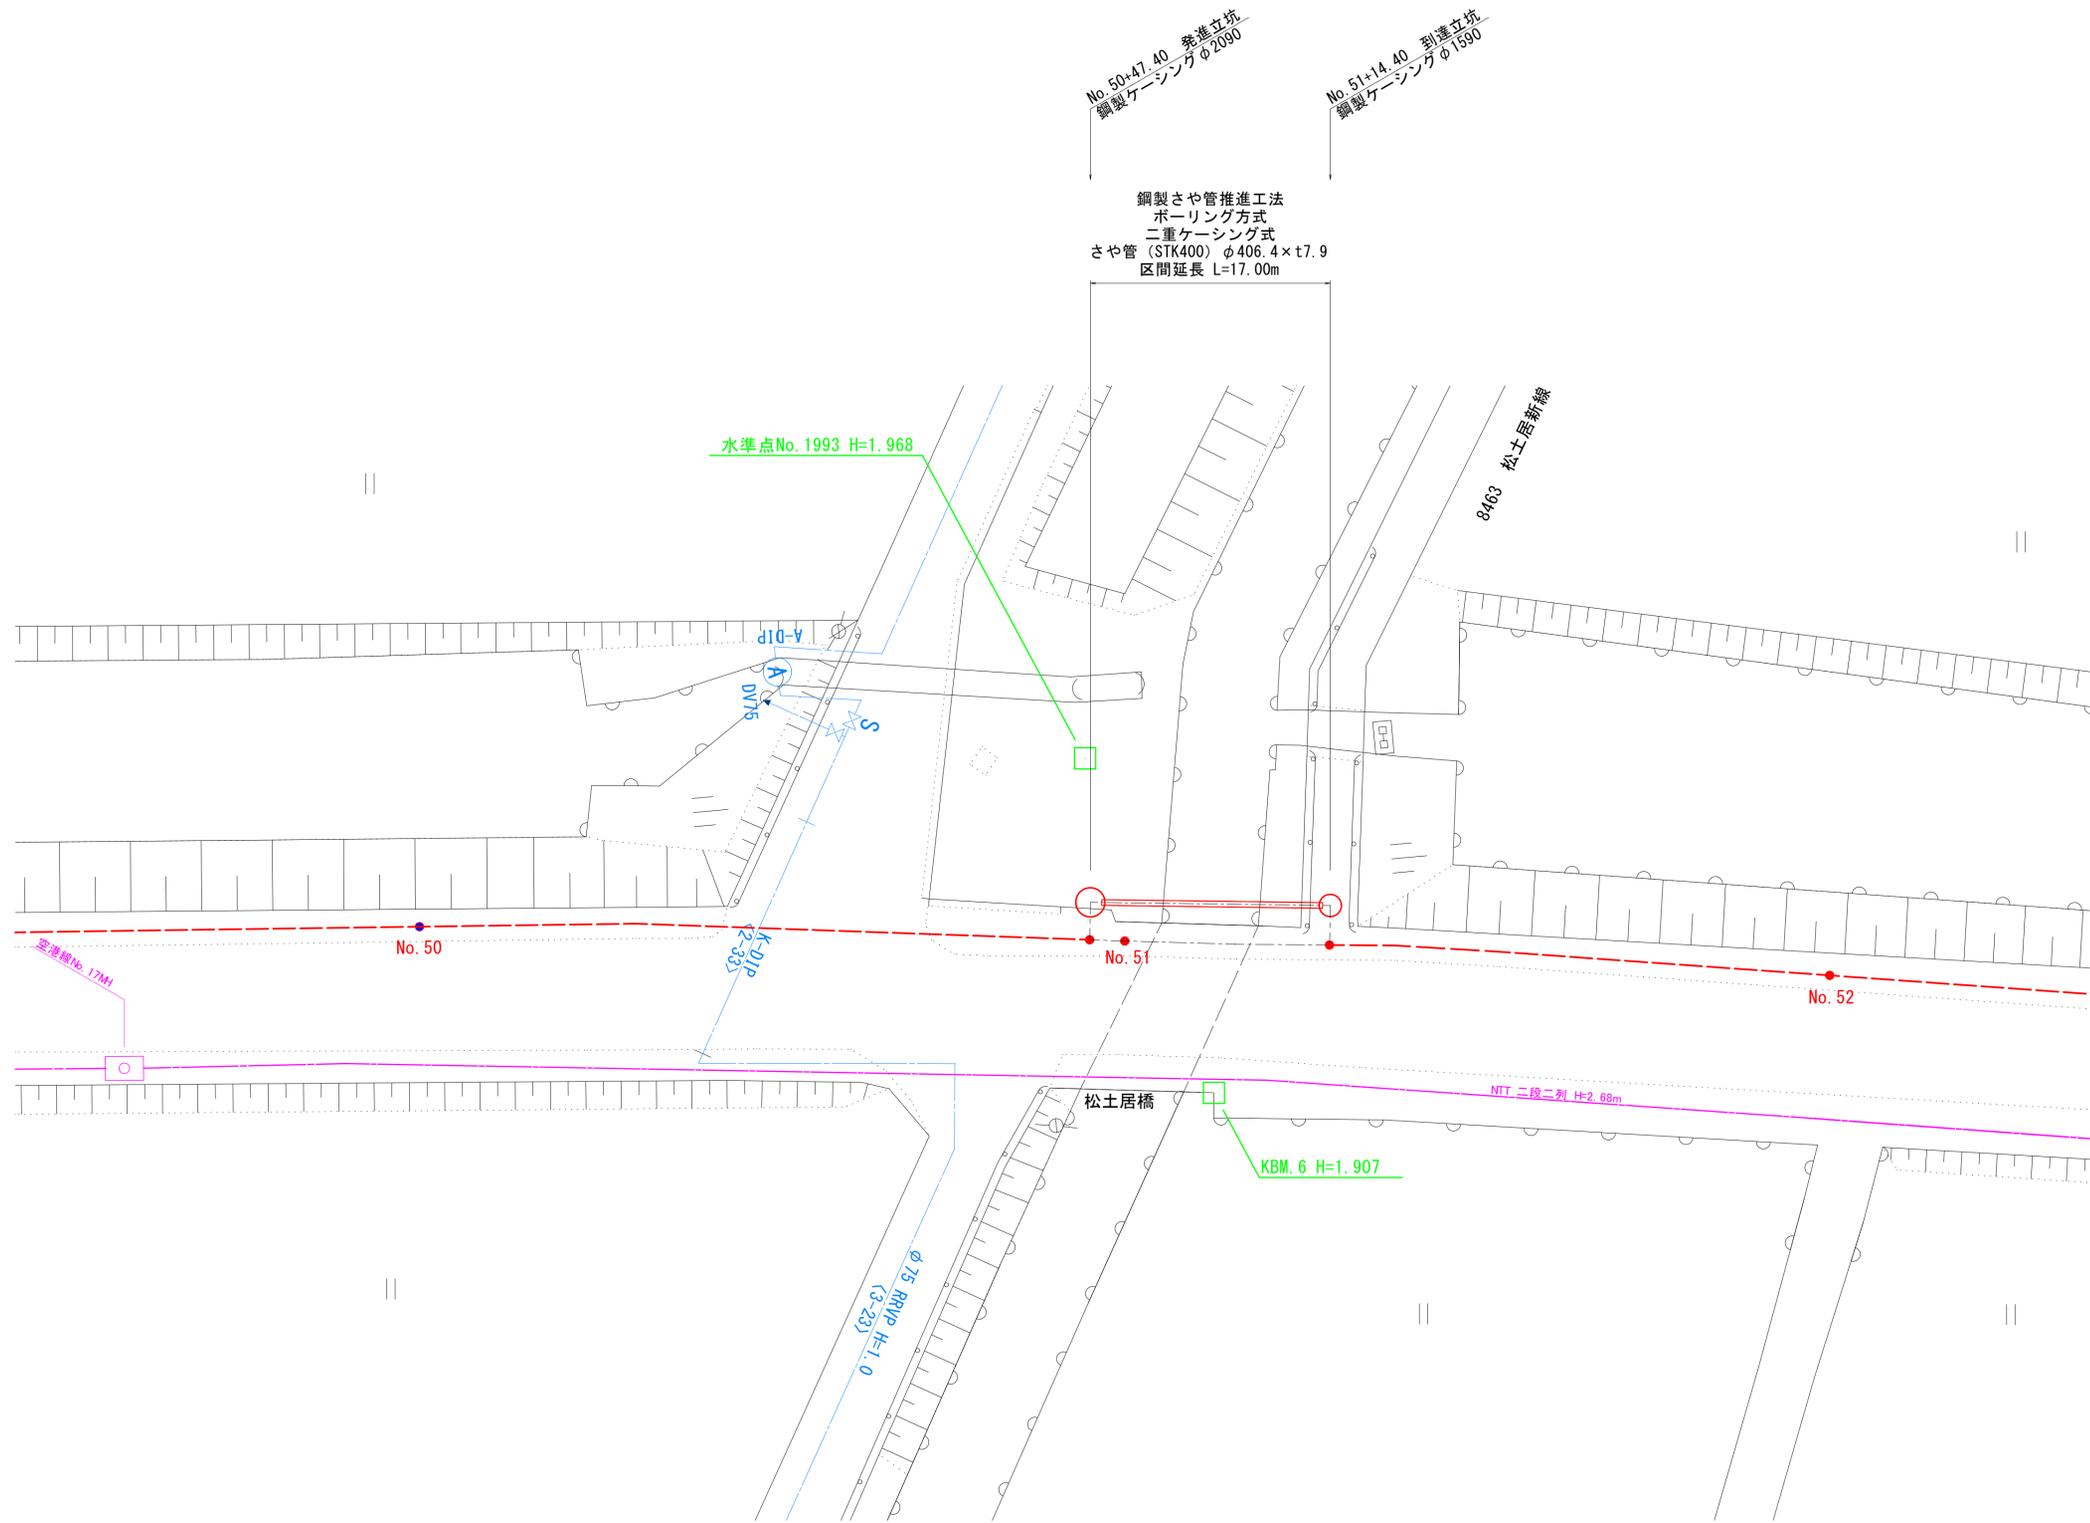

推進工詳細図 S=1/100


(松土居橋付近)

断面図

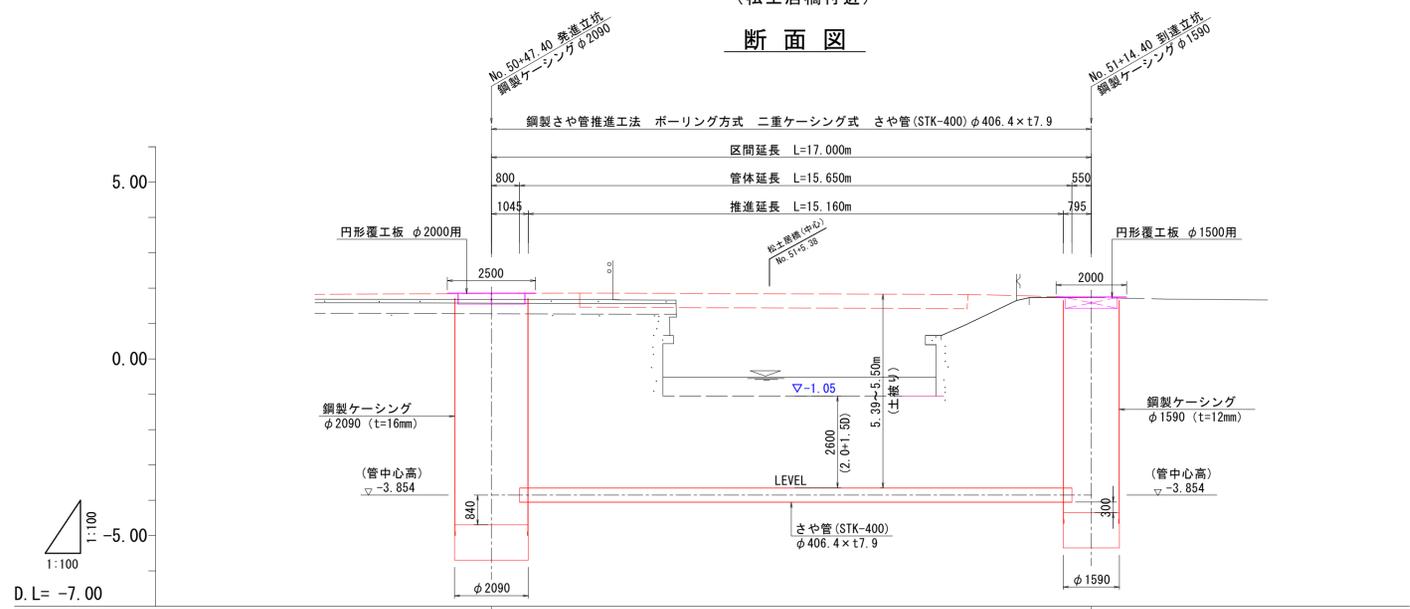

土被り	5.50	5.39
地盤高	1.85	1.74
管中心高	-3.854	-3.854
単距離	0.00	17.00
測点番号	No. 50 +47.40	No. 51 +14.40

平面図

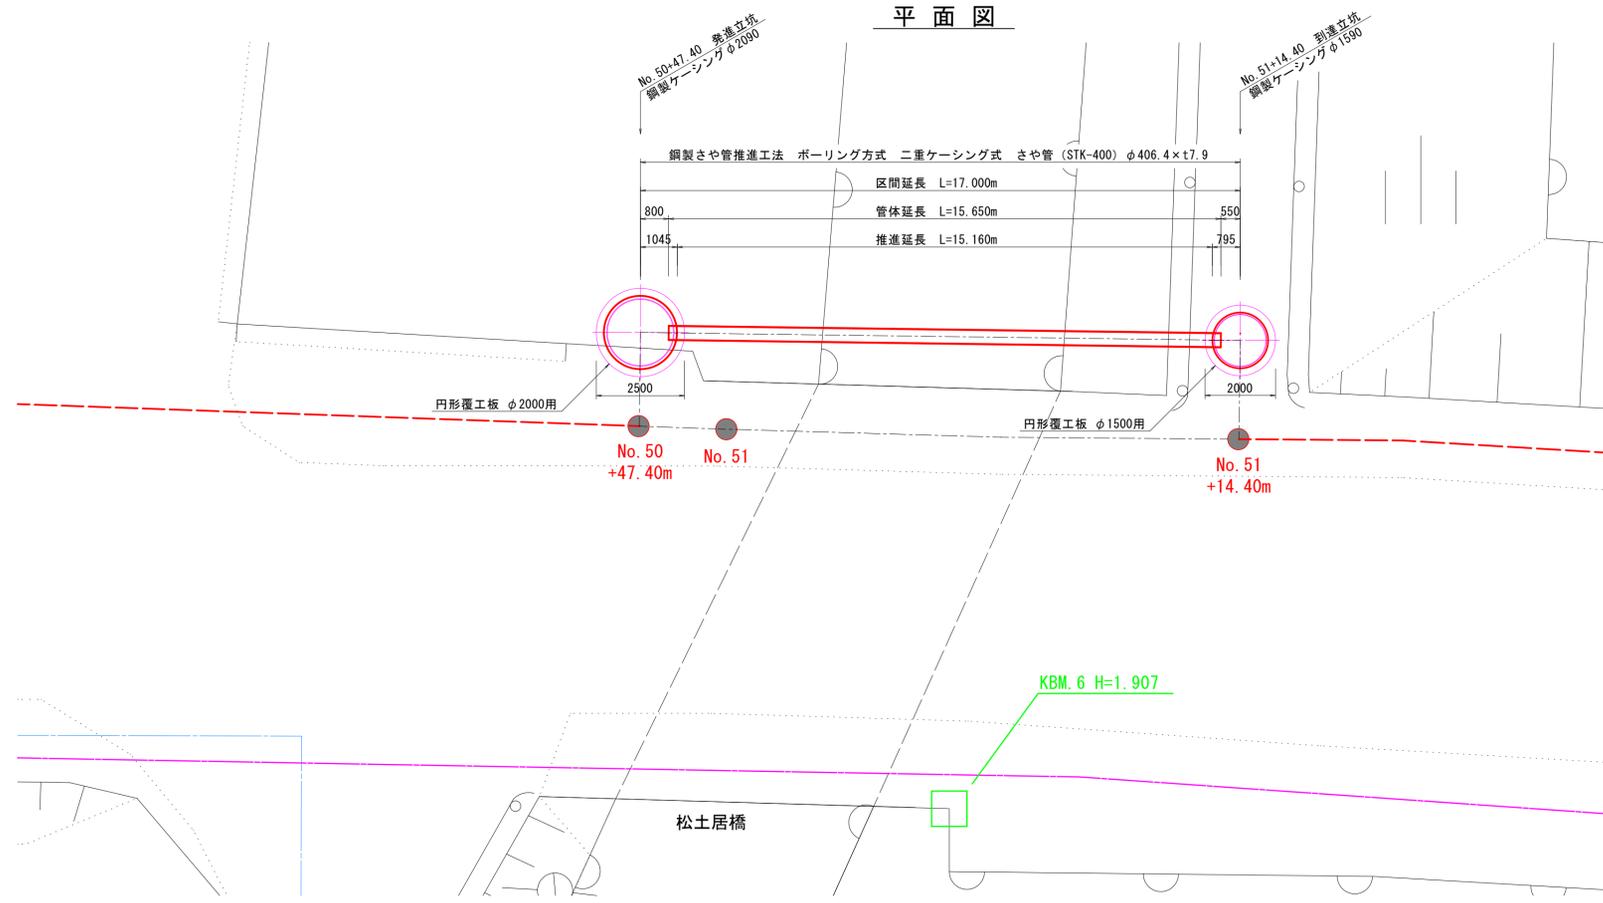


事業名	水道事業			
工事名	佐賀市川副町自衛隊施設建設に伴う配水管布設工事 (1-2工区)			
図面名	推進工詳細図 (2)			
尺度	図示	図面番号	11/26	
事業主	佐賀東部水道企業団			
施工年度	令和6年度	課長	課長補佐	主任技師


立坑詳細図 S=1/50
 No. 50+47.40 発進立坑
 (鋼製ケーシング φ2,090)

発進立坑仮設図

立坑平面図

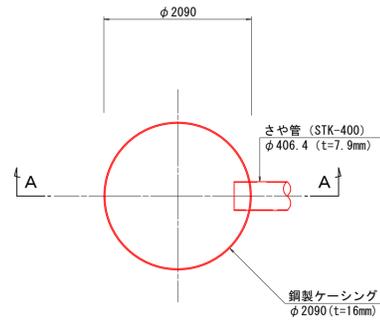


覆工板平面図

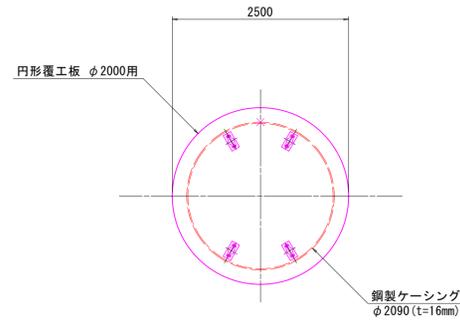


薬液注入工図


平面図

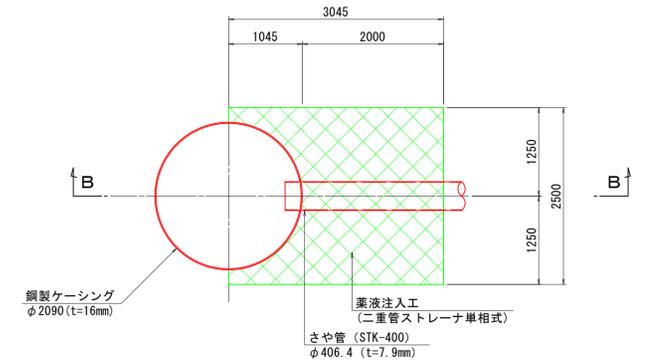

A-A断面図
 (圧入掘削完了図)


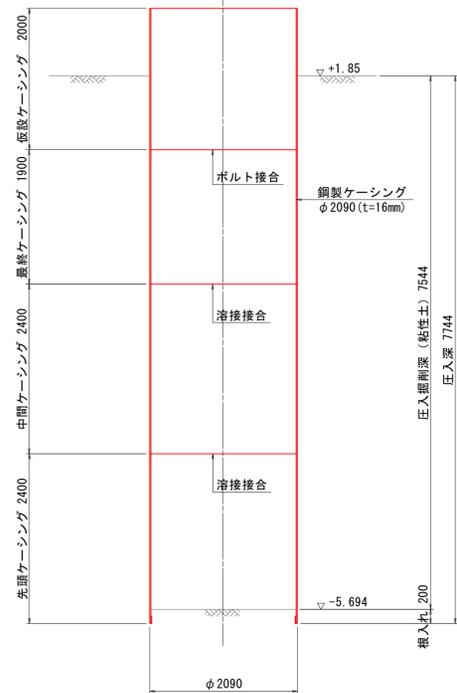


A-A断面図
 (底盤コンクリート打設・引抜完了図)

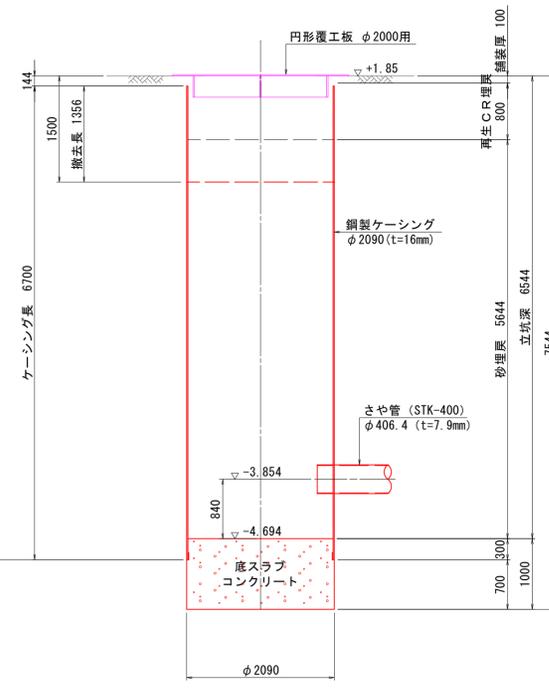

B-B断面図

側面図

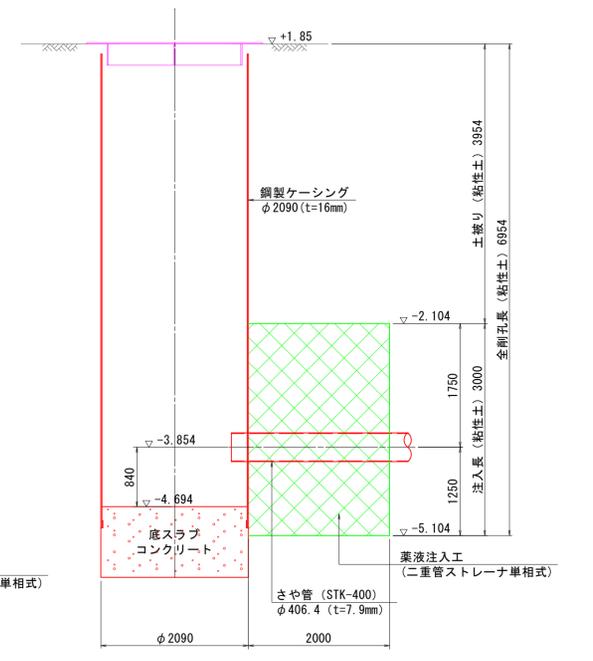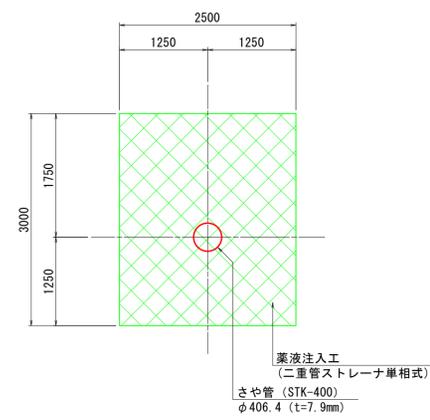


事業名	水道事業				
工事名	佐賀市川副町自衛隊施設建設に伴う配水管布設工事 (1-2工区)				
図面名	立坑詳細図 (1)				
尺度	図示	図面番号	12/26		
事業主	佐賀東部水道企業団				
施工年度	令和6年度	課長	課長補佐	主任技師	担当


立坑詳細図 S=1/50
 No. 51+14.40 到達立坑
 (鋼製ケーシング φ1,590)

到達立坑仮設図

立坑平面図

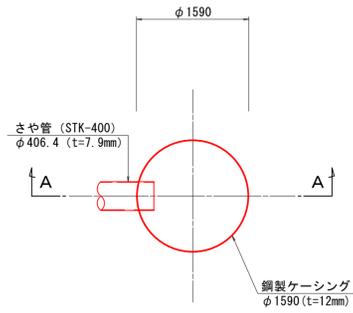


覆工板平面図

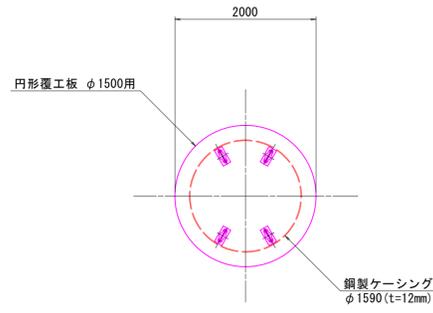


薬液注入工図


平面図

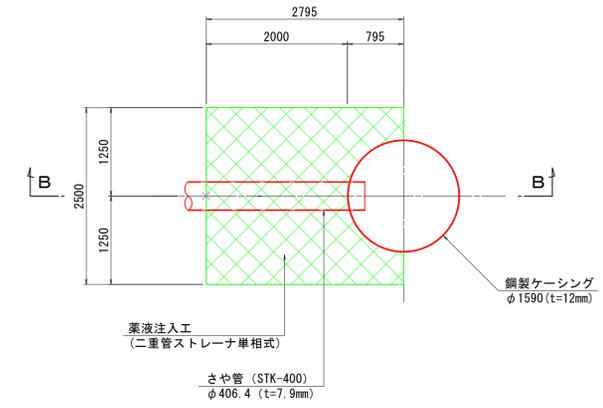


A-A断面図
 (圧入掘削完了図)

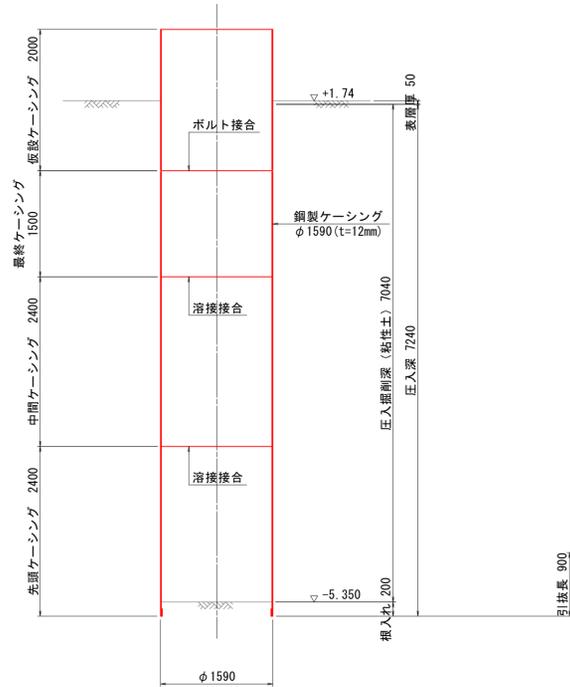


A-A断面図
 (底盤コンクリート打設・引抜完了図)

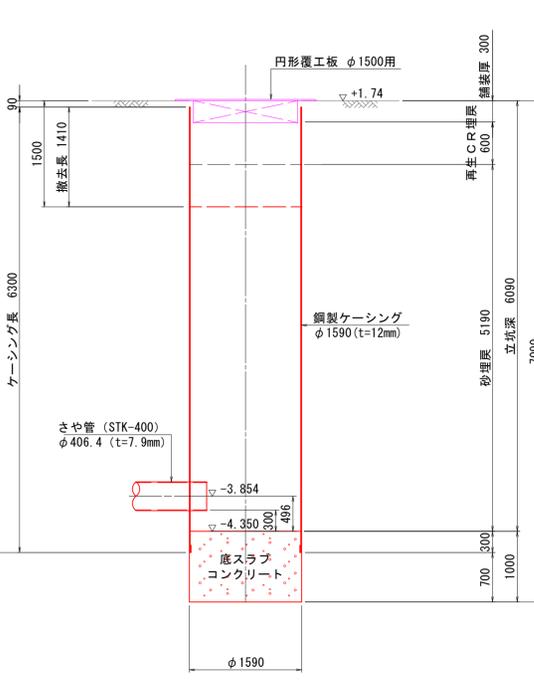

B-B断面図

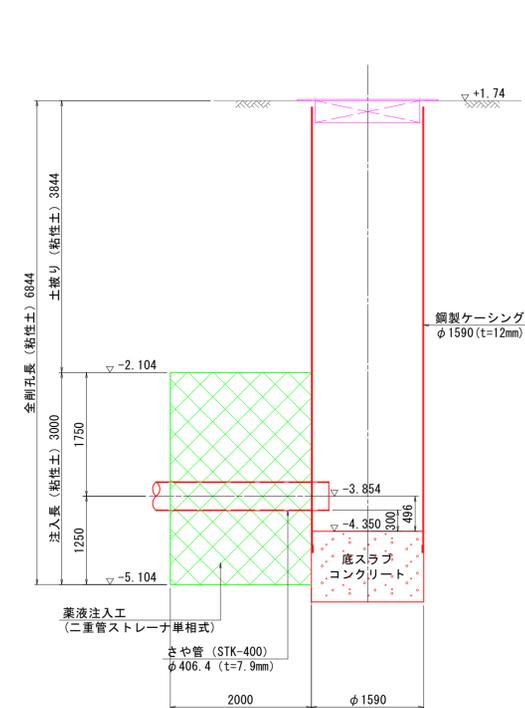

側面図

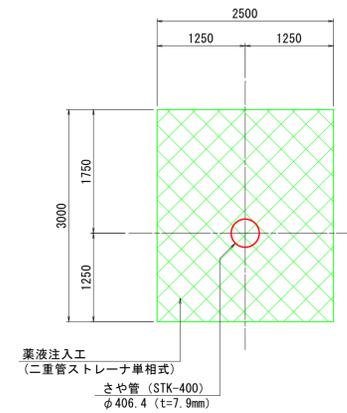


事業名	水道事業				
工事名	佐賀市川副町自衛隊施設建設に伴う配水管布設工事 (1-2工区)				
図面名	立坑詳細図 (2)				
尺度	図示	図面番号	13/26		
事業主	佐賀東部水道企業団				
施工年度	令和6年度	課長	課長補佐	主任技師	担当者

推進工詳細図 S=1/250

(No. 74付近)

平面図

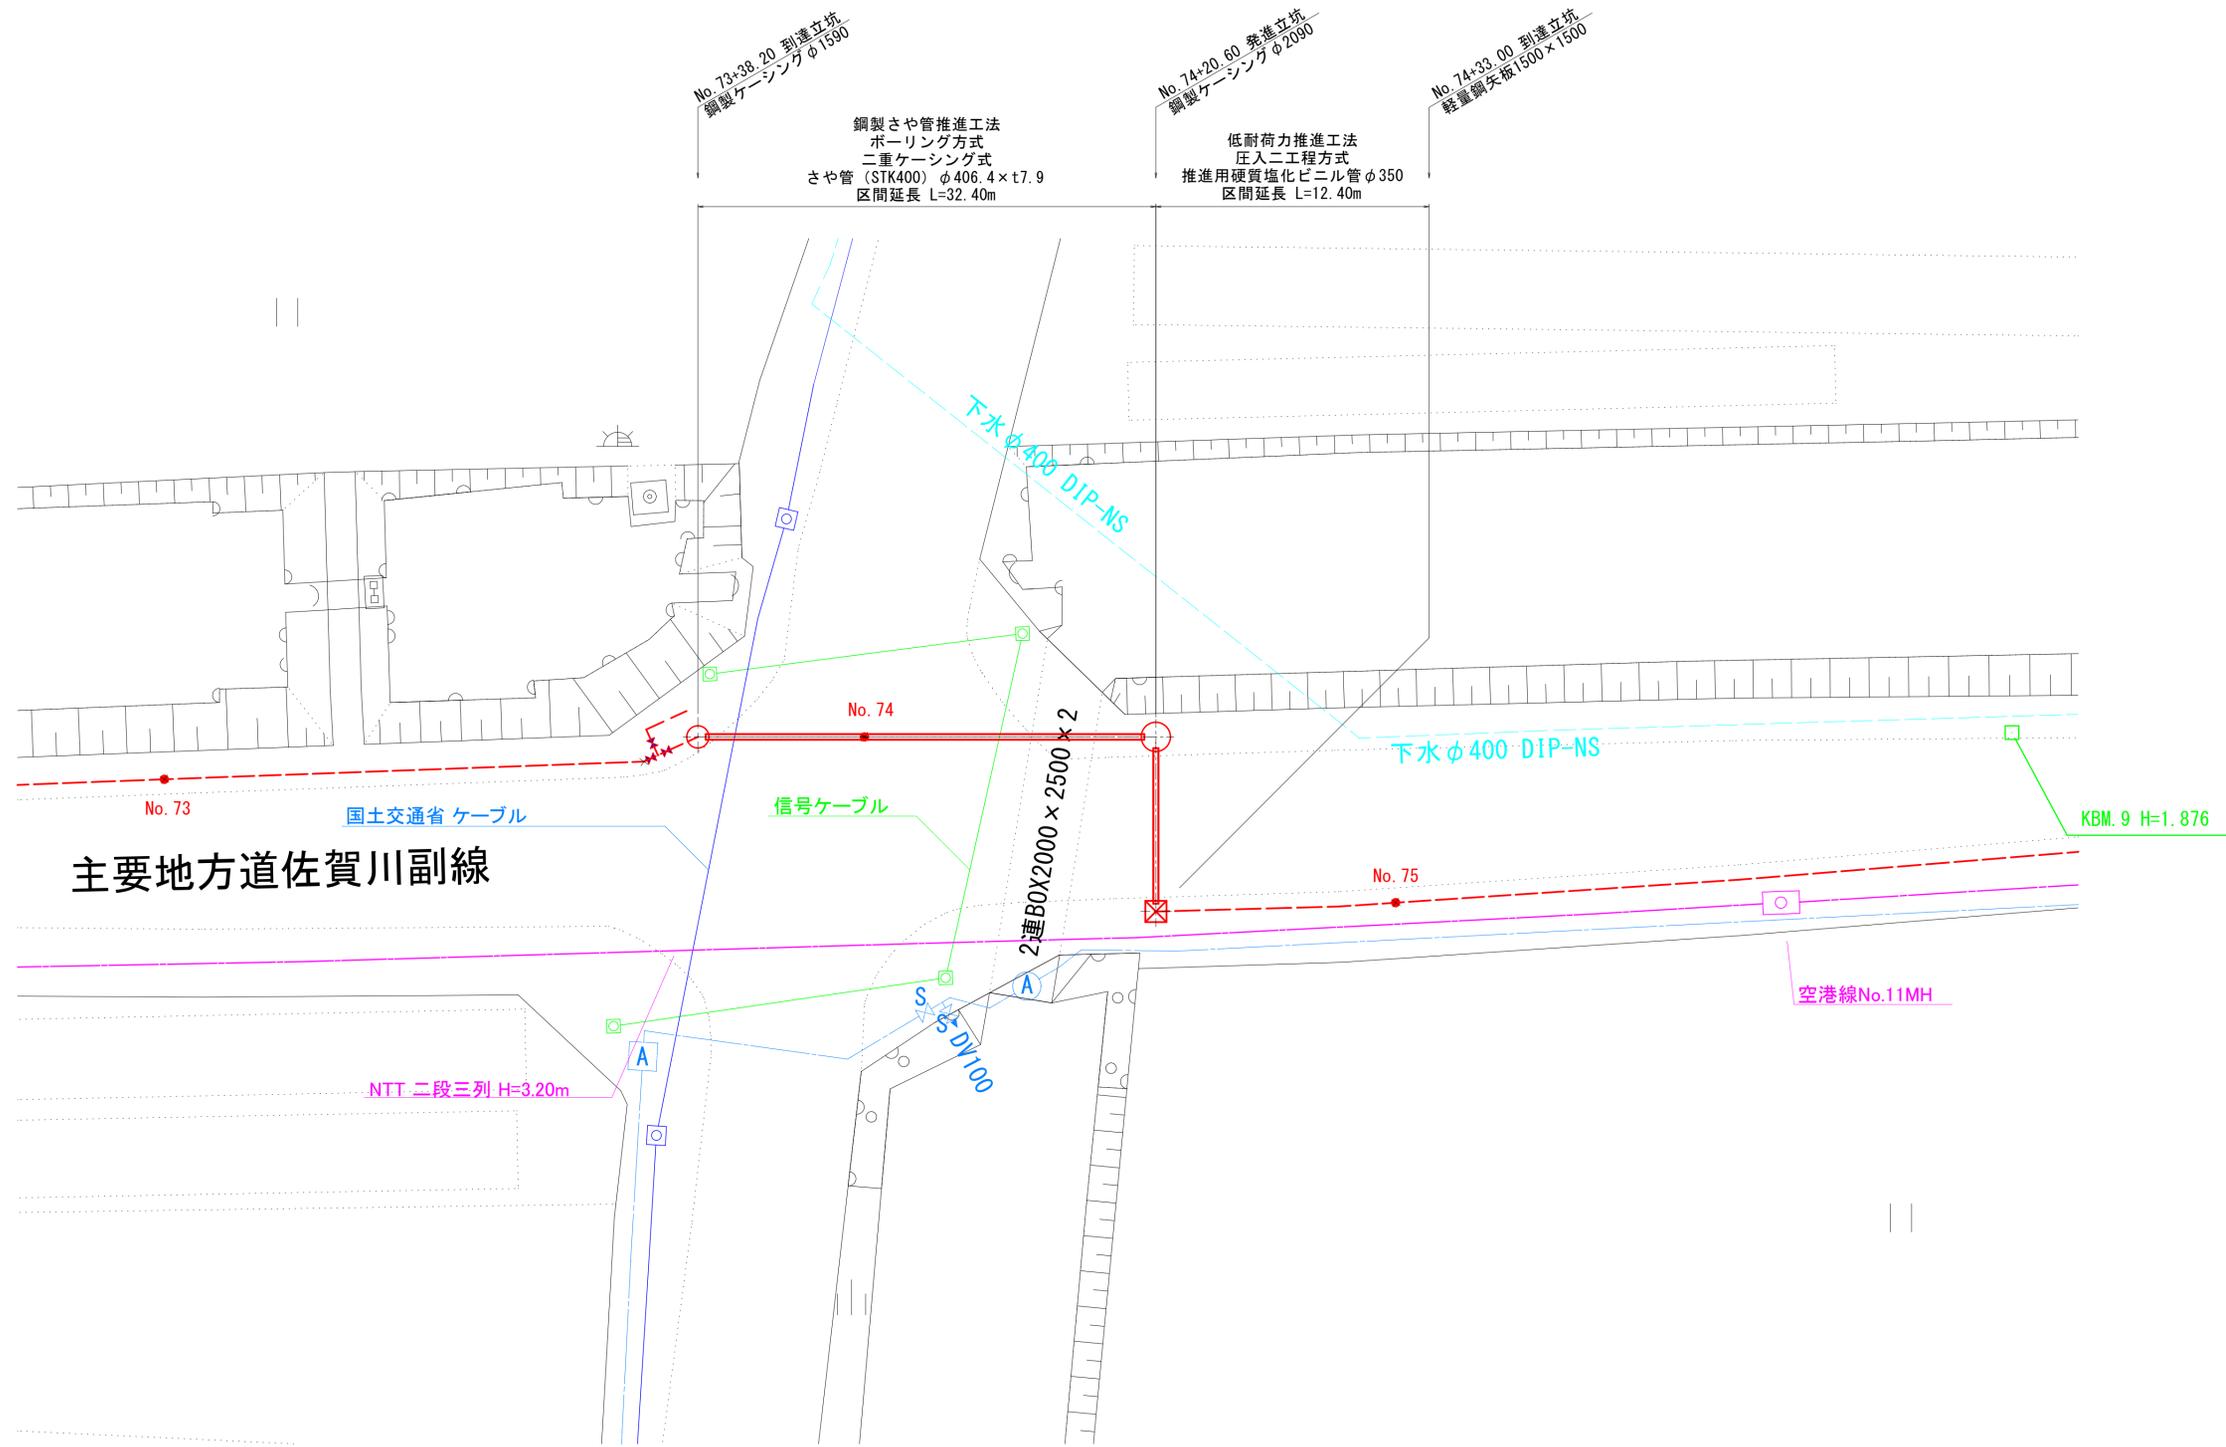


事業名	水道事業			
工事名	佐賀市川副町自衛隊施設建設に伴う配水管布設工事 (1-2工区)			
図面名	推進工詳細図 (3)			
尺度	図示	図面番号	14/26	
事業主	佐賀東部水道企業団			
施工年度	令和6年度	課長	課長補佐	担当


推進工詳細図 S=1/100

(No. 74付近)

断面図

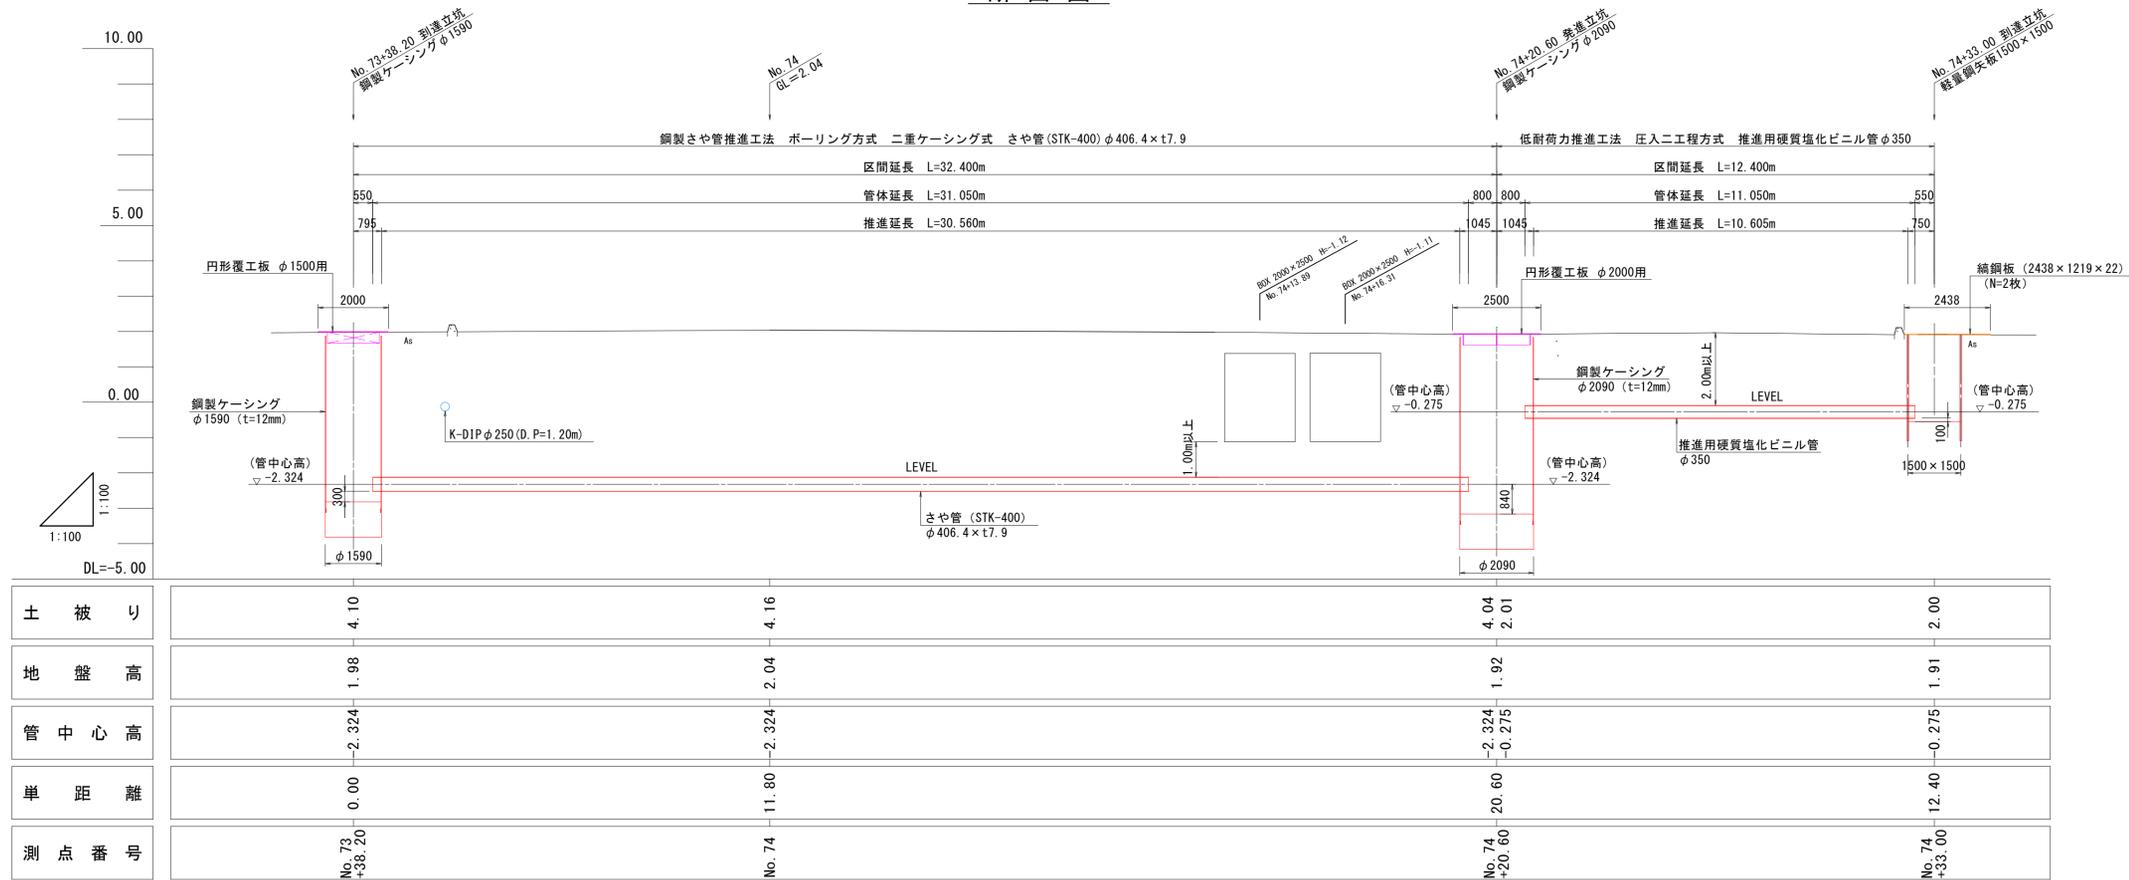

平面図

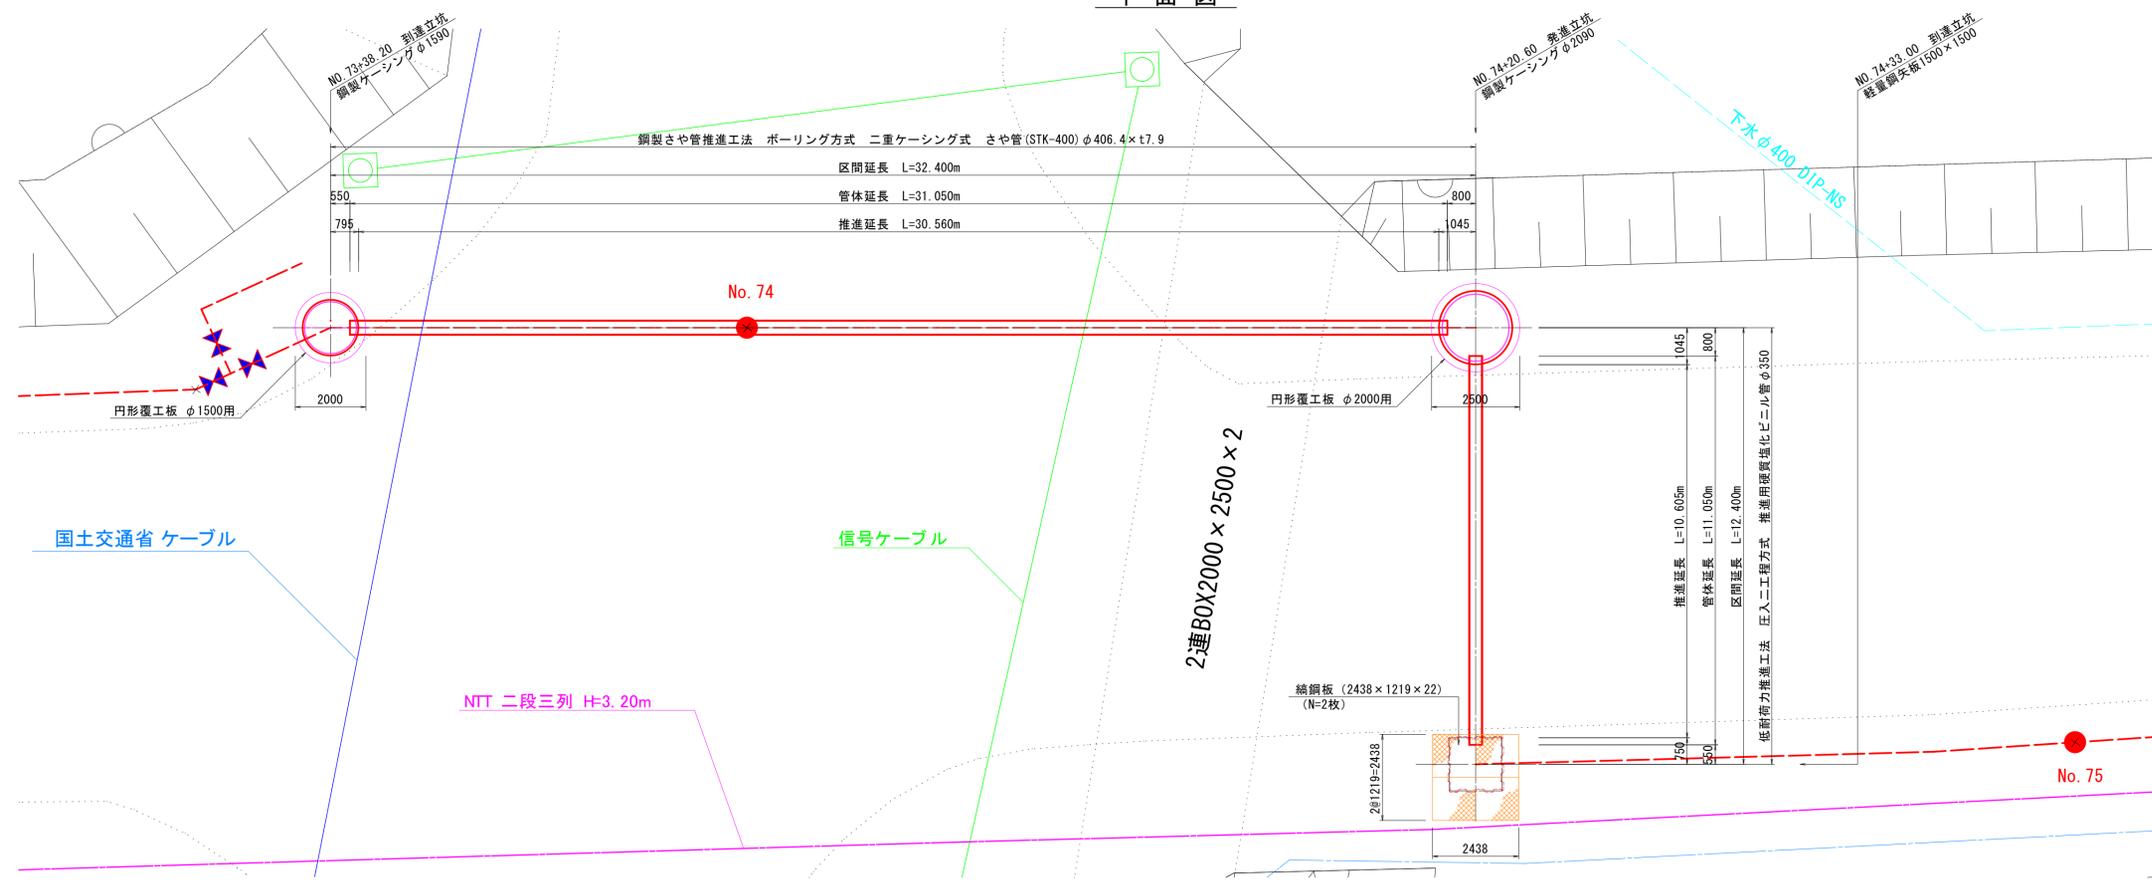


事業名	水道事業			
工事名	佐賀市川副町自衛隊施設建設に伴う配水管布設工事 (1-2工区)			
図面名	推進工詳細図 (4)			
尺度	図示	図面番号	15/26	
事業主	佐賀東部水道企業団			
施工年度	令和6年度	課長	主任技師	担当


立坑詳細図 S=1/50
 No. 73+38.20 到達立坑
 (鋼製ケーシング φ1,590)

到達立坑仮設図

立坑平面図

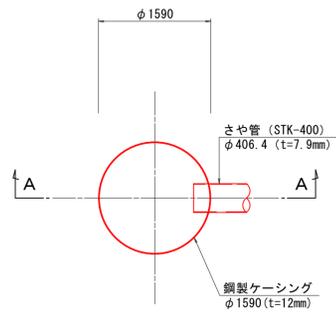


覆工板平面図

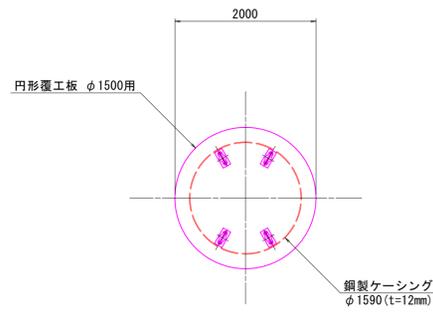


薬液注入工図


平面図

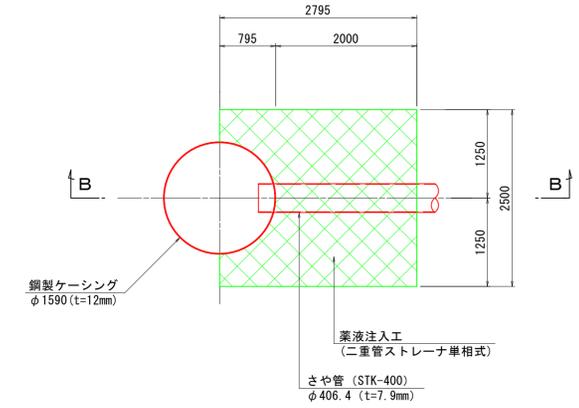

A-A断面図
 (圧入掘削完了図)


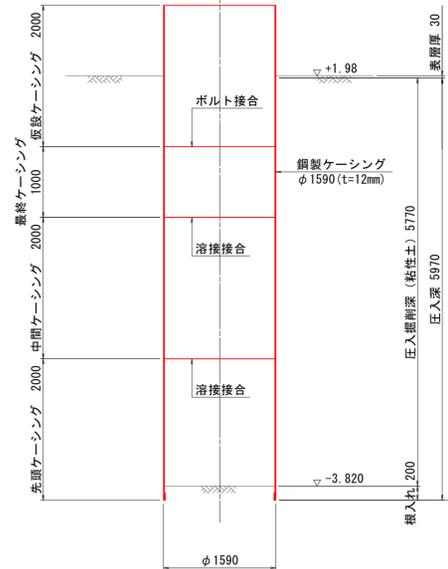


A-A断面図
 (底盤コンクリート打設・引抜完了図)

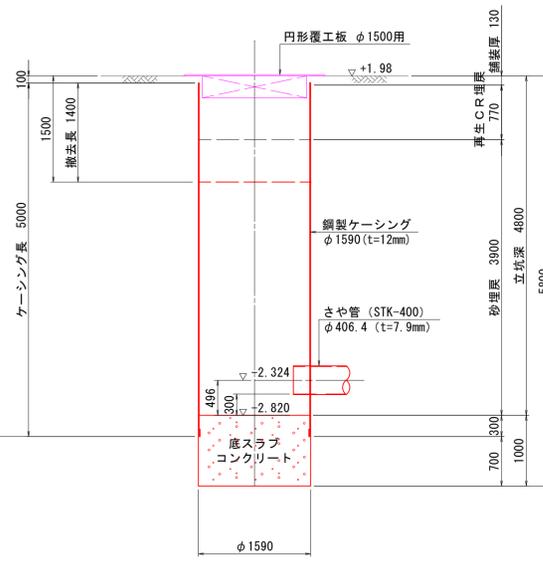

B-B断面図

側面図

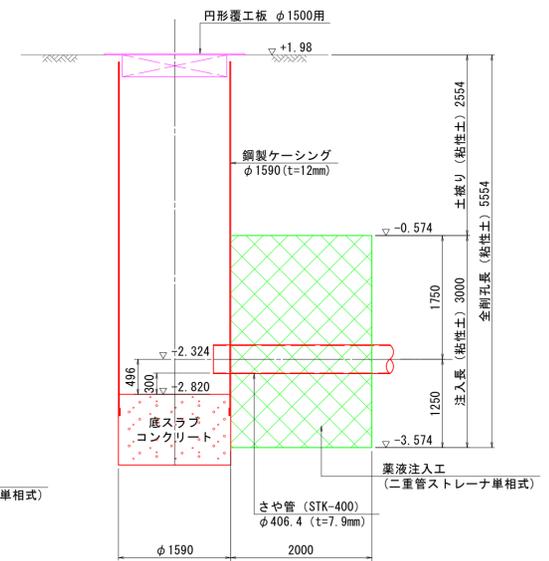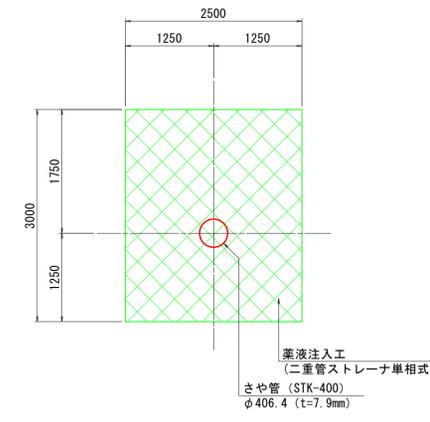


事業名	水道事業				
工事名	佐賀市川副町自衛隊施設建設に伴う配水管布設工事 (1-2工区)				
図面名	立坑詳細図 (3)				
尺度	図示	図面番号	16/26		
事業主	佐賀東部水道企業団				
施工年度	令和6年度	課長	課長補佐	主任技師	担当


立坑詳細図 S=1/50
 No. 74+20.60 発進立坑
 (鋼製ケーシング φ2,090)

発進立坑仮設図

立坑平面図

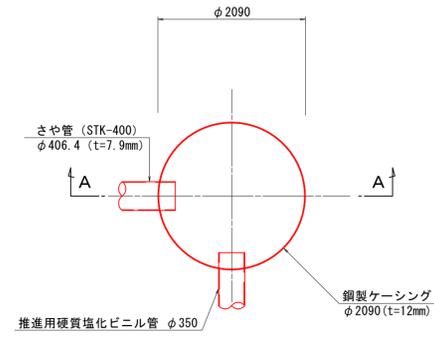


覆工板平面図

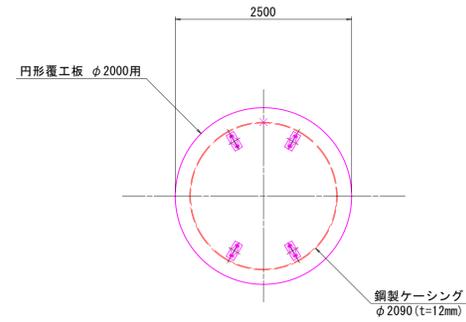


薬液注入工図


平面図

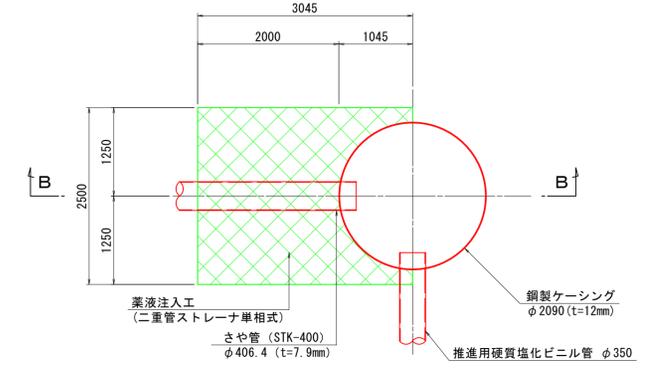


A-A断面図
 (圧入掘削完了図)

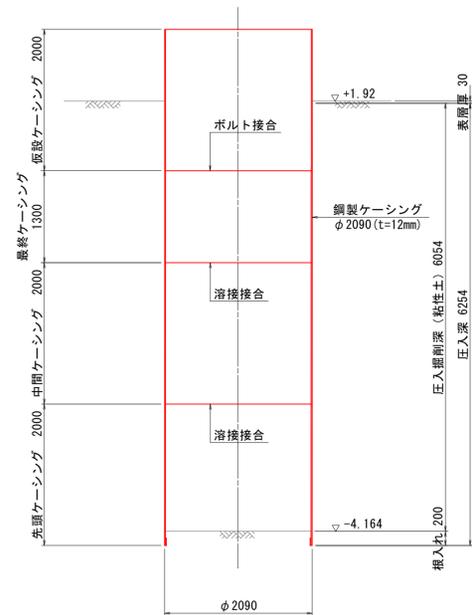


A-A断面図
 (底盤コンクリート打設・引抜完了図)

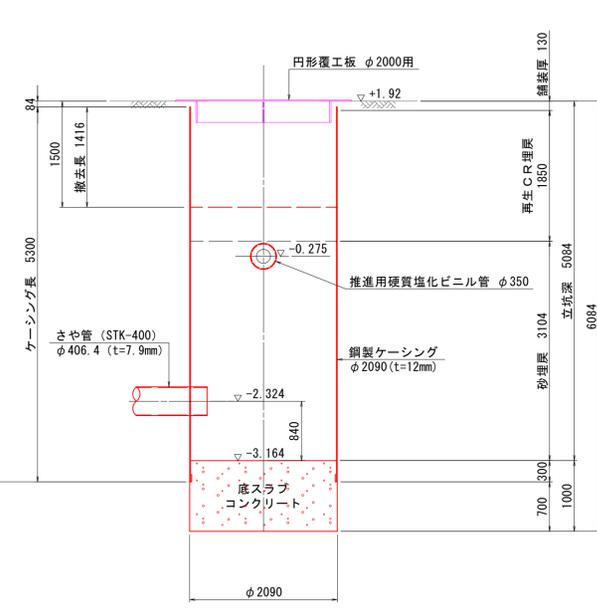

側面図

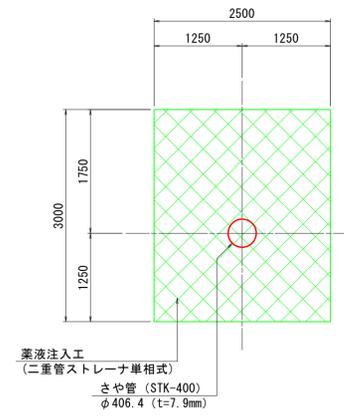

B-B断面図

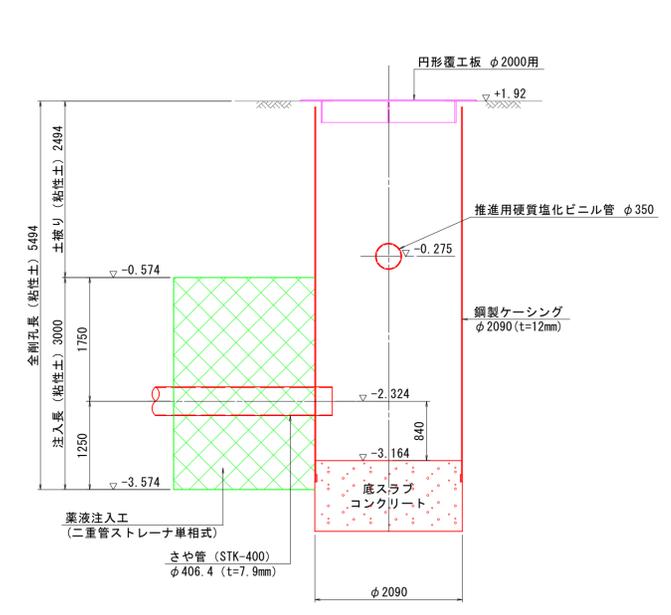


事業名	水道事業			
工事名	佐賀市川副町自衛隊施設建設に伴う配水管布設工事 (1-2工区)			
図面名	立坑詳細図 (4)			
尺度	図示	図面番号	17/26	
事業主	佐賀東部水道企業団			
施工年度	令和6年度	課長	課長補佐	担当

立坑詳細図 S=1/30
 No. 74+33.00 到達立坑
 (軽量鋼矢板 1,500×1,500)


到達立坑仮設図

平面図

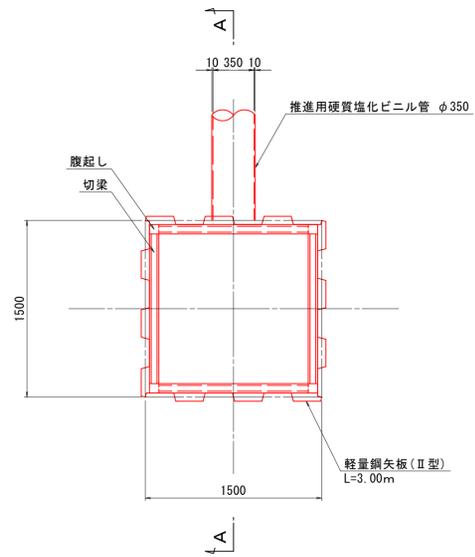


到達立坑部

路面覆工図

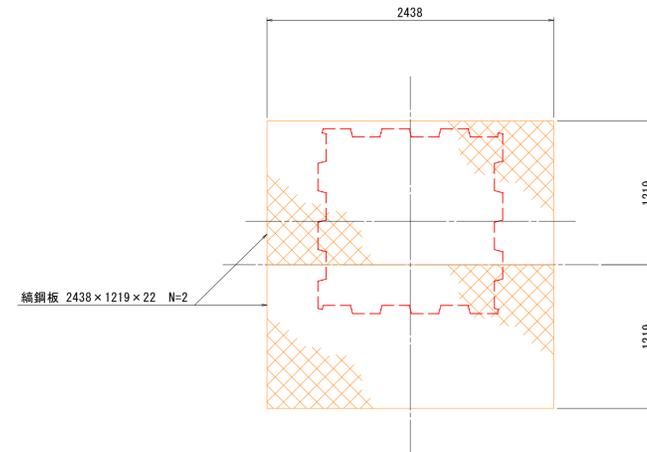

A-A断面図

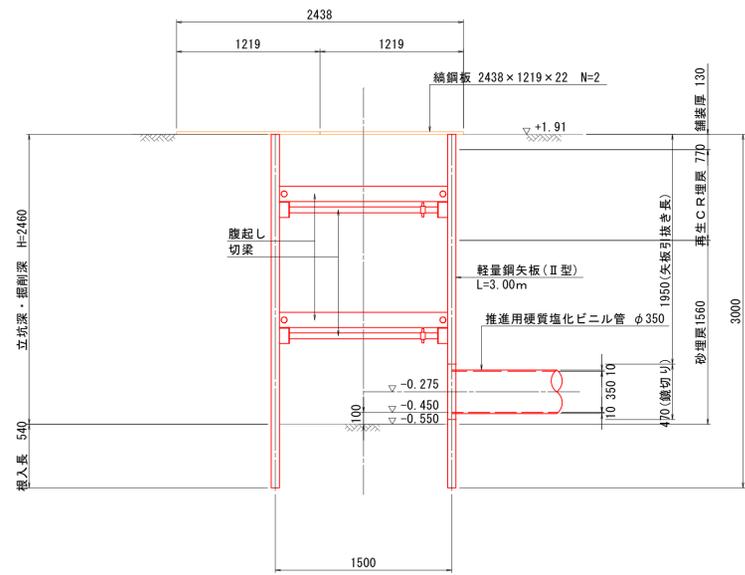


事業名	水道事業			
工事名	佐賀市川副町自衛隊施設建設に伴う配水管布設工事(1-2工区)			
図面名	立坑詳細図(5)			
尺度	図示	図面番号	18/26	
事業主	佐賀東部水道企業団			
施工年度	令和6年度	課長	課長補佐	担当

配管詳細図 S=1/100


(松土居橋付近 ①推進部)

断面図

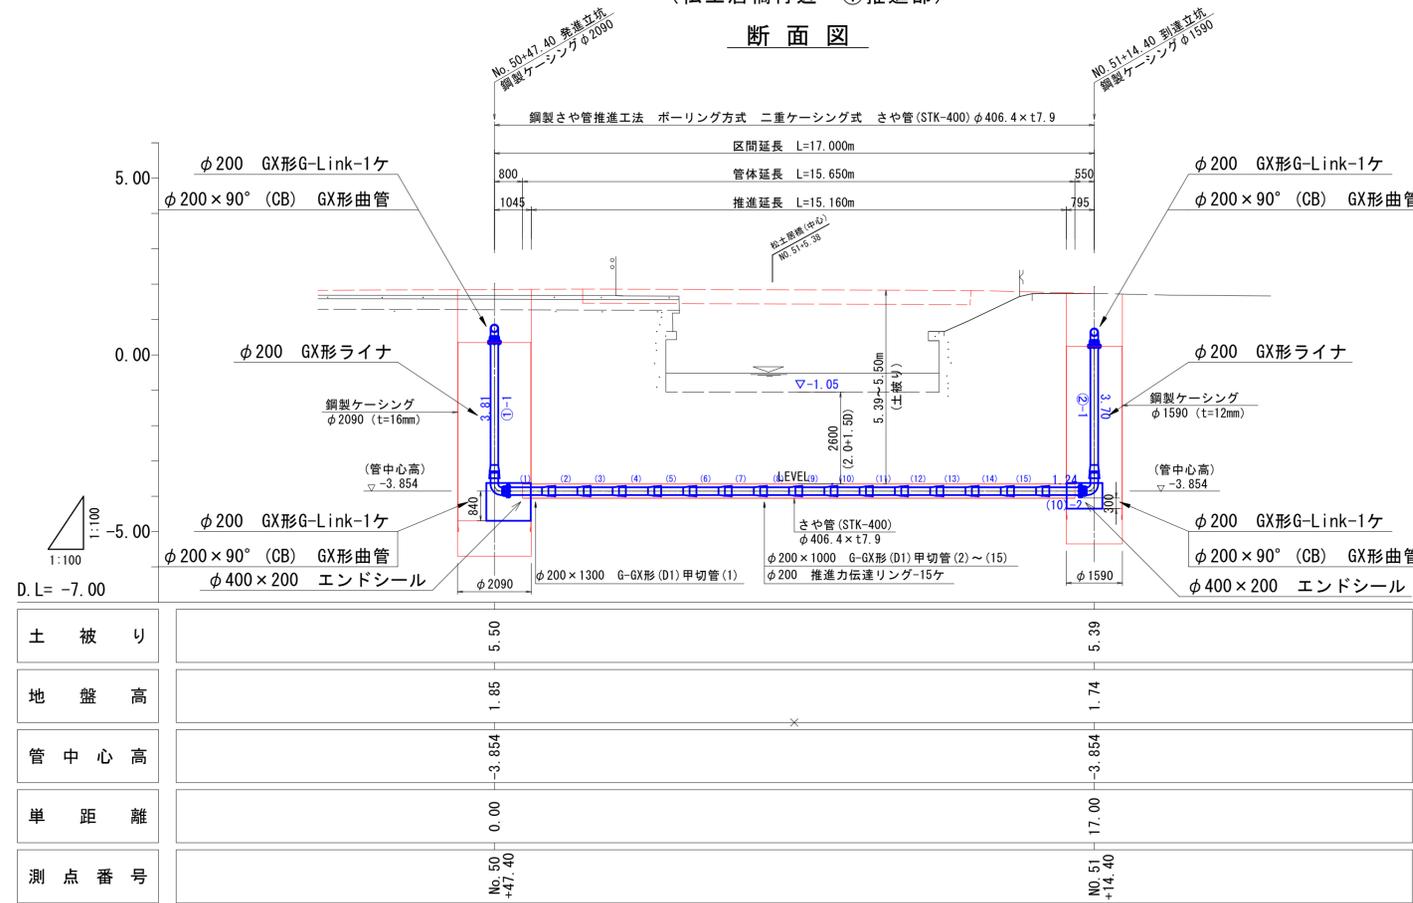


防護コンクリート詳細図

S=1:50

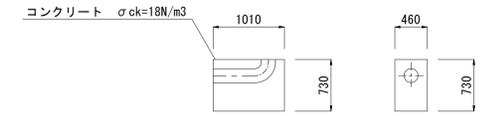

立坑φ1500用基礎コンクリート 数量表 1箇所当り


種目	規格	単位	数量
コンクリート 打設工	18N/m³	m³	0.34
型枠工	普通型枠	m²	1.81

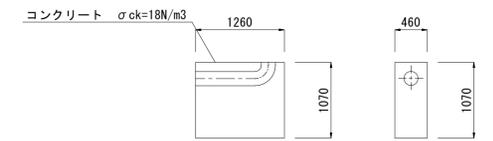

立坑φ2000用基礎コンクリート 数量表 1箇所当り

種目	規格	単位	数量
コンクリート 打設工	18N/m³	m³	0.62
型枠工	普通型枠	m²	3.19


平面図

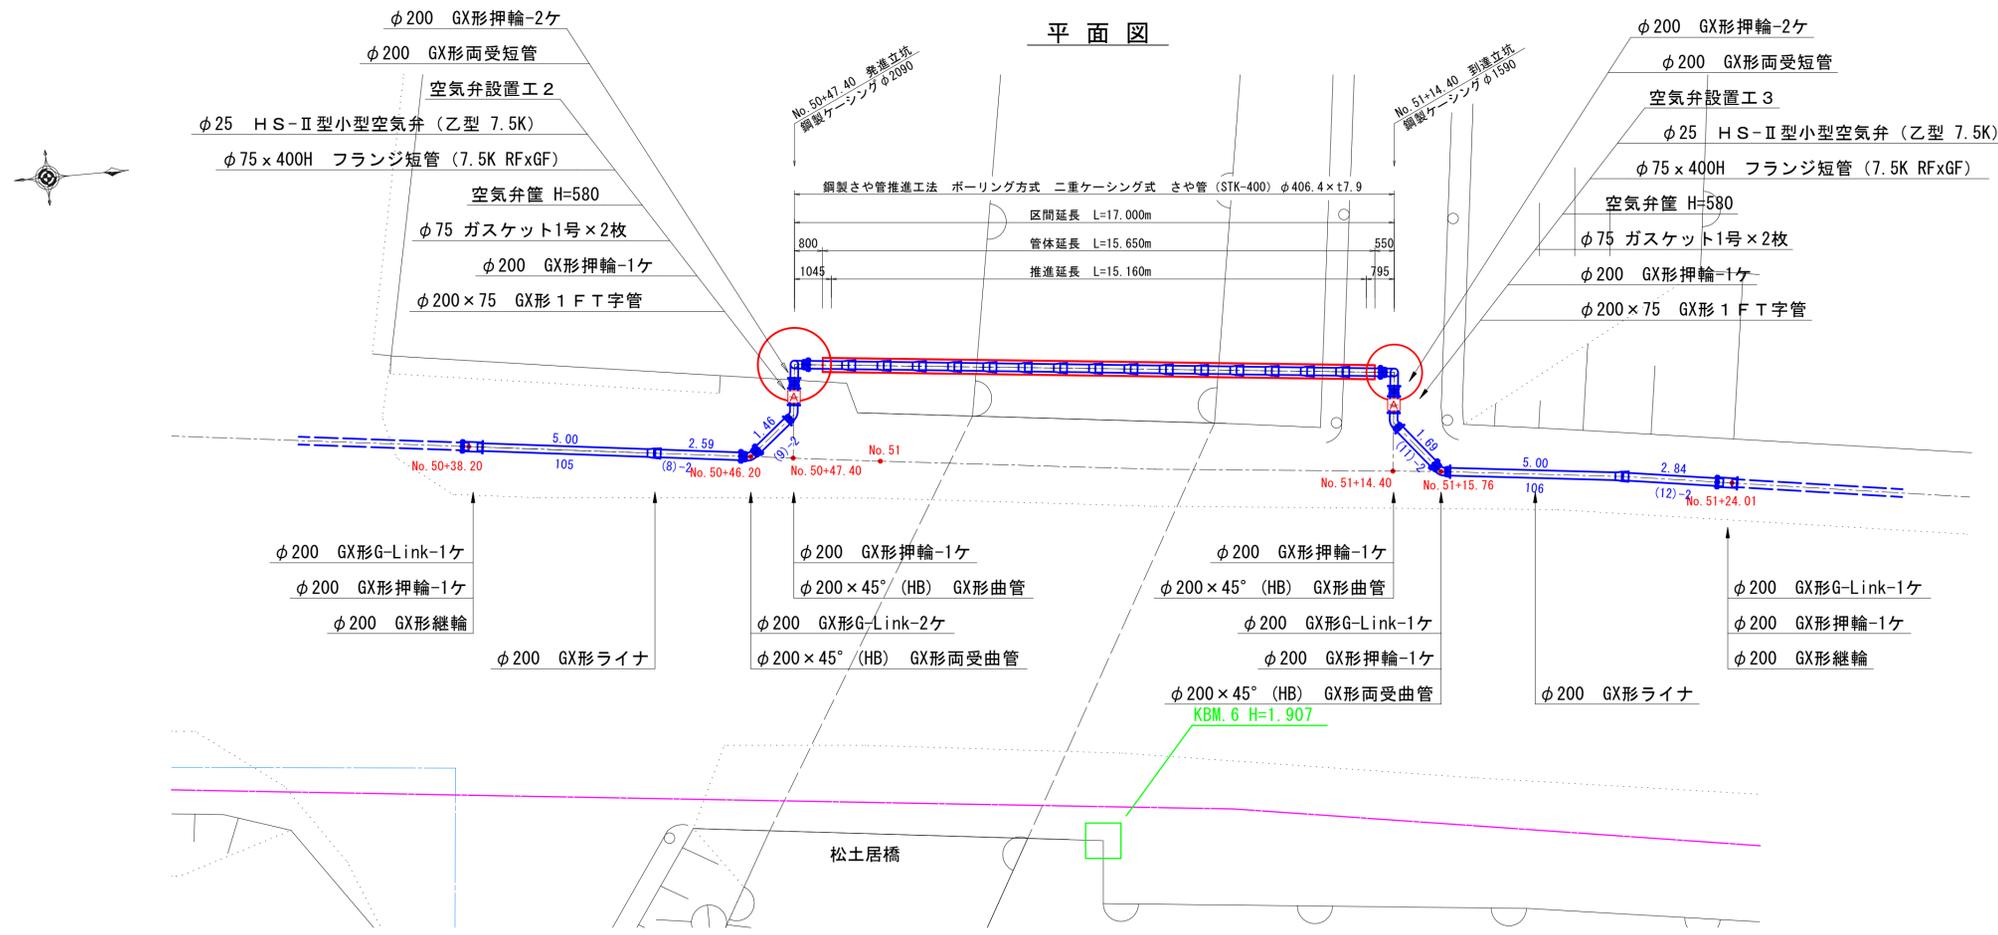


事業名	水道事業			
工事名	佐賀市川副町自衛隊施設建設に伴う配水管布設工事 (1-2工区)			
図面名	配管詳細図 (1)			
尺度	図示	図面番号	19/26	
事業主	佐賀東部水道企業団			
施工年度	令和6年度	課長	課長補佐	担当

配管詳細図 S=1/50


⑤露出配管詳細図

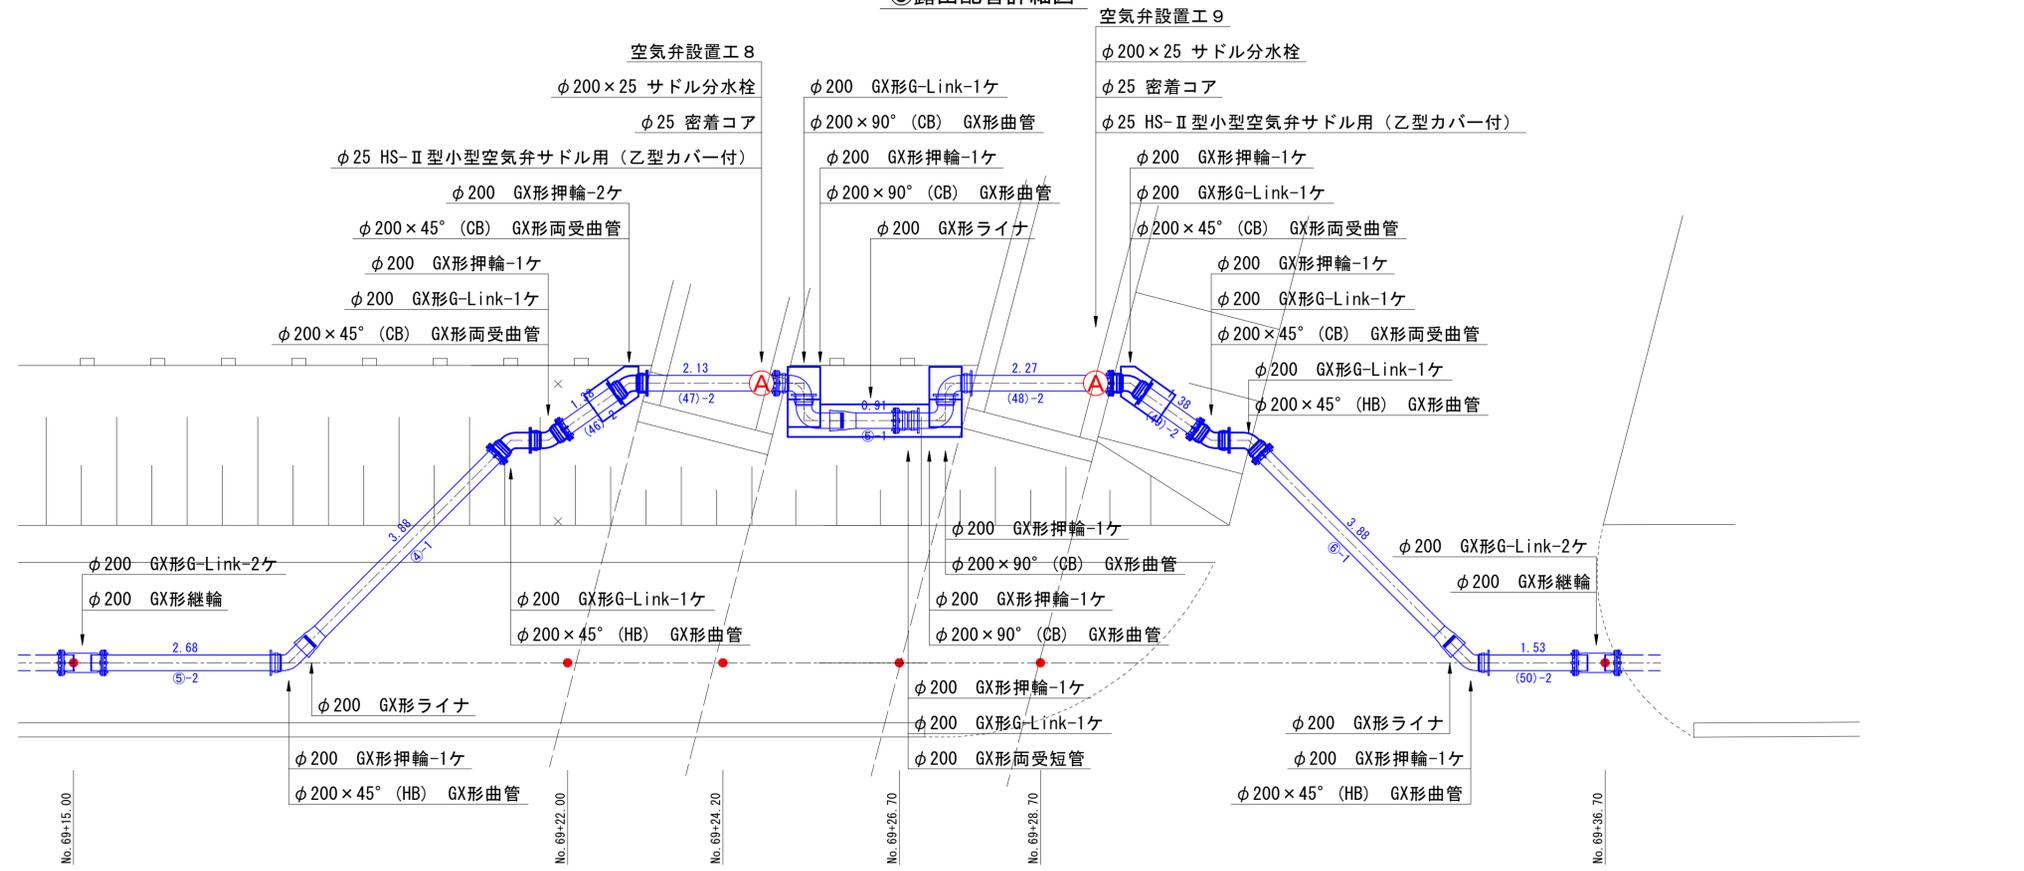


断面図

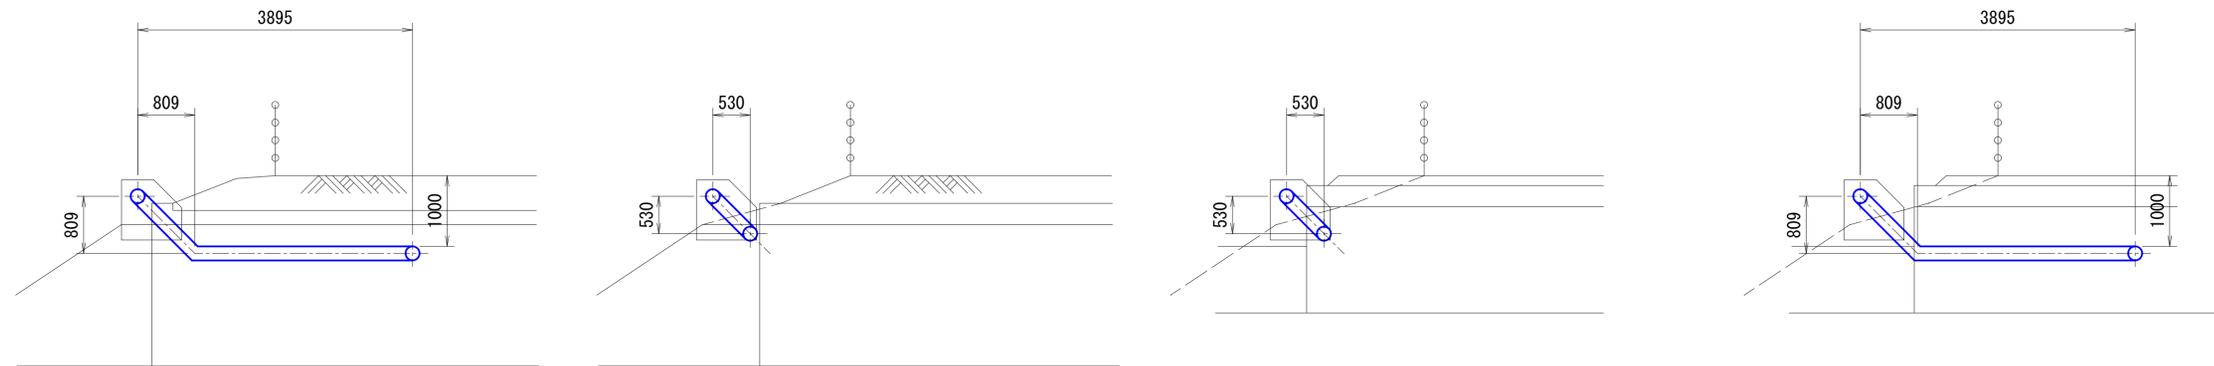

防護コンクリート詳細図

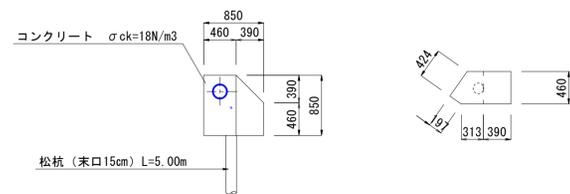


種目	規格	単位	数量
コンクリート 打設工	18N/m ³	m ³	0.26
型枠工	普通型枠	m ²	1.52
松杭	末口15cm L=5.00m	本	1

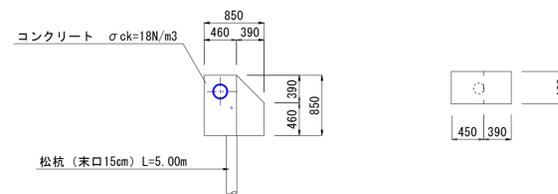


種目	規格	単位	数量
コンクリート 打設工	18N/m ³	m ³	0.26
型枠工	普通型枠	m ²	1.90
松杭	末口15cm L=5.00m	本	1

事業名	水道事業			
工事名	佐賀市川副町自衛隊施設建設に伴う配水管布設工事(1-2工区)			
図面名	配管詳細図(5)			
尺度	図示	図面番号	23/26	
事業主	佐賀東部水道企業団			
施工年度	令和6年度	課長	課長補佐	担当


⑥露出配管詳細図

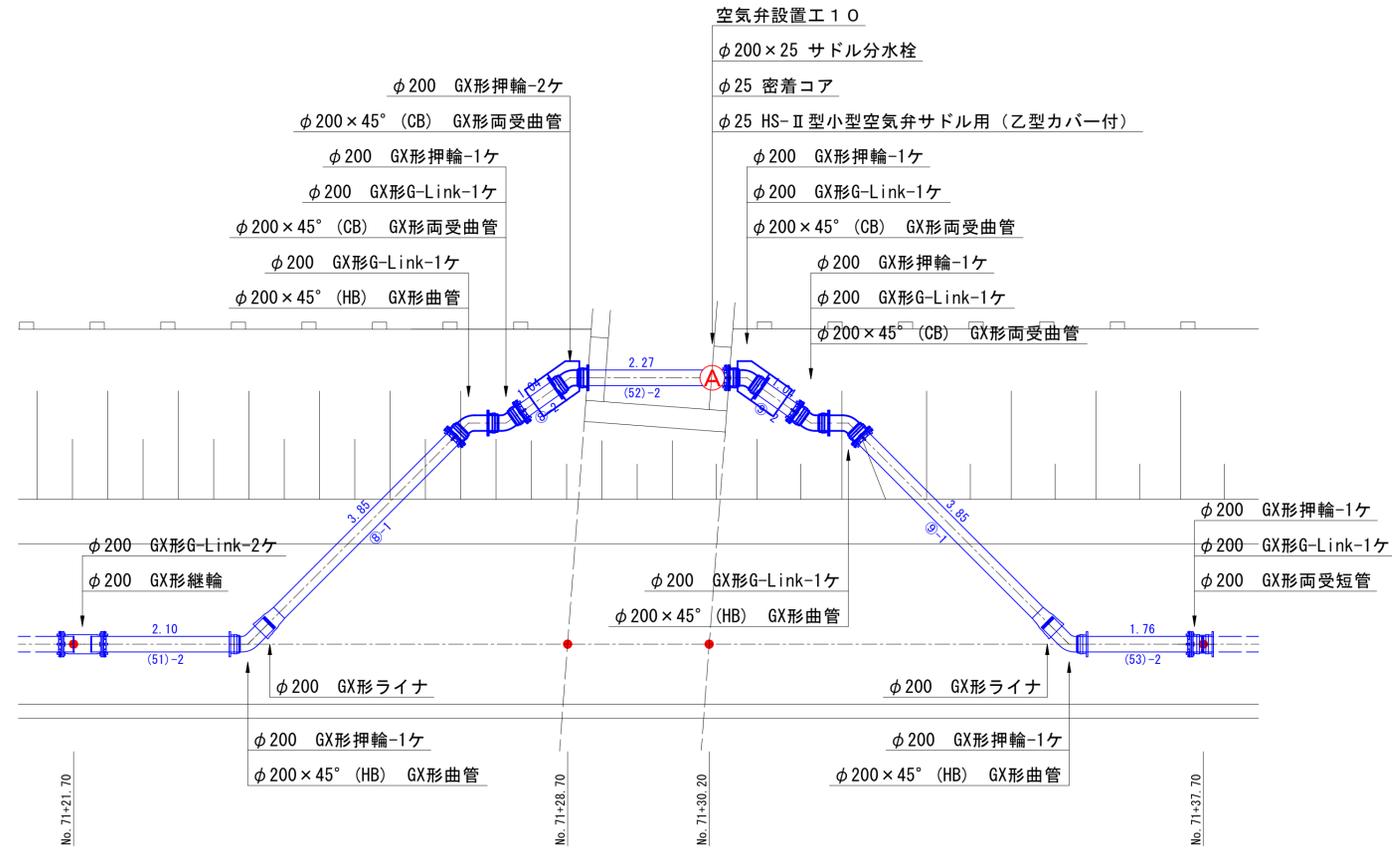

断面図

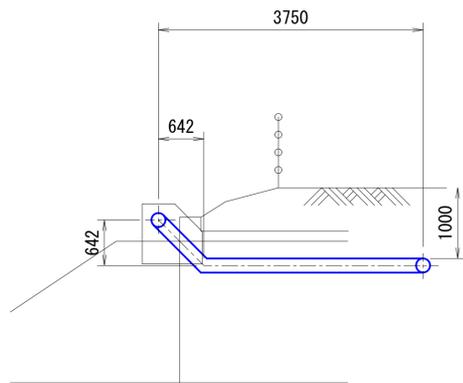

防護コンクリート詳細図

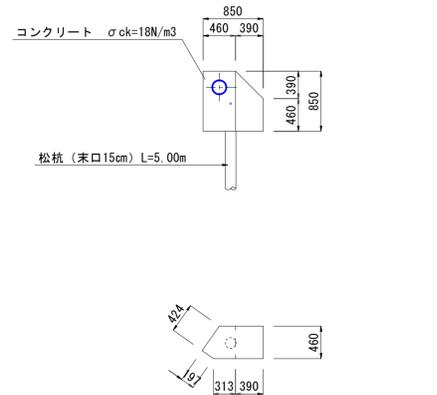

種目	規格	単位	1箇所当り数量
コンクリート 打設工	18N/m ³	m ³	0.26
製杭工	普通製杭	m ²	1.52
松杭	末口15cm L=5.00m	本	1

切管表	φ200×5.0m GX-DIP	残管	切断	切断 溝切	溝切 加工	挿口 加工	
(1)	D1	1.30	2.54	1.16	2.54	1	1
(2)	D1	1.00	4.00		0.00	0	1
(3)	D1	1.00	2.83	1.17	2.83	1	1
(4)	D1	1.00	2.24	1.76	2.24	1	1
(5)	D1	1.00	2.83	1.17	2.83	1	1
(6)	D1	1.00	0.38	3.62	0.38	1	1
(7)	D1	1.00	0.92	3.08	0.92	1	1
(8)	D1	1.00	1.41	2.59	1.41	1	1
(9)	D1	1.00	0.68	1.46	2.54	1	1
(10)	D1	1.00	2.76	1.24	2.76	1	1
(11)	D1	1.00	2.31	1.69	2.31	1	1
(12)	D1	1.00	1.16	2.84	1.16	1	1
(13)	D1	1.00	2.51	1.49	2.51	1	1
(14)	D1	1.00	1.72	2.28	1.72	1	1
(15)	D1	1.00	0.48	3.52	0.48	1	1
(16)	D1	1.00	2.96	1.04	2.96	1	1
(17)	D1	1.00	1.14	2.86	1.14	1	1
(18)	D1	1.00	2.96	1.04	2.96	1	1
(19)	D1	1.00	0.48	3.52	0.48	1	1
(20)	D1	1.00	1.72	2.28	1.72	1	1
(21)	D1	1.00	2.50	1.50	2.50	1	1
(22)	D1	1.00	1.68	2.32	1.68	1	1
(23)	D1	1.00	0.79	3.21	0.79	1	1
(24)	D1	1.00	2.70	1.30	2.70	1	1
(25)	D1	1.00	1.84	2.16	1.84	1	1
(26)	D1	1.00	2.70	1.30	2.70	1	1
(27)	D1	1.00	0.79	3.21	0.79	1	1
(28)	D1	1.00	1.68	2.32	1.68	1	1
(29)	D1	1.00	2.50	1.50	2.50	1	1
(30)	D1	1.00	1.94	2.06	1.94	1	1
		計	9.29	21			
		残管重量 (t)	0.300				

切管表	φ200×5.0m GX-DIP	残管	切断	切断 溝切	溝切 加工	挿口 加工
(31)	D1	1.00	0.56	3.44	0.56	1
(32)	D1	1.00	2.03	1.97	2.03	1
(33)	D1	1.00	1.79	2.21	1.79	1
(34)	D1	1.00	2.03	1.97	2.03	1
(35)	D1	1.00	0.56	3.44	0.56	1
(36)	D1	1.00	2.64	1.36	2.64	1
(37)	D1	1.00	2.30	1.70	2.30	1
(38)	D1	1.00	1.48	2.52	1.48	1
(39)	D1	1.00	0.37	3.63	0.37	1
(40)	D1	1.00	2.55	1.45	2.55	1
(41)	D1	1.00	1.81	2.19	1.81	1
(42)	D1	1.00	2.55	1.45	2.55	1
(43)	D1	1.00	0.37	3.63	0.37	1
(44)	D1	1.00	2.63	1.37	2.63	1
(45)	D1	1.00	1.70	2.30	1.70	1
(46)	D1	1.00	2.62	1.38	2.62	1
(47)	D1	1.00	1.87	2.13	1.87	1
(48)	D1	1.00	1.73	2.27	1.73	1
(49)	D1	1.00	2.62	1.38	2.62	1
(50)	D1	1.00	2.47	1.53	2.47	1
(51)	D1	1.00	1.90	2.10	1.90	1
(52)	D1	1.00	1.73	2.27	1.73	1
(53)	D1	1.00	2.24	1.76	2.24	1
(54)	D1	1.00	0.99	3.01	0.99	1
(55)	D1	1.00	1.00	3.00	1.00	1
(56)	D1	1.00	3.06	0.94	3.06	1
(57)	D1	1.00	3.06	0.94	3.06	1
		計	105.67	56	57	57
		残管重量 (t)	3.783			

切管表	φ200×5.0m GX-DIP	残管	切断			
①	DS	3.81	0.02	1.17	0.02	2
②	DS	3.70	0.13	1.17	0.13	2
③	DS	3.00	2.00		0.00	1
④	DS	3.88	1.12		1.12	1
⑤	DS	0.91	1.41	2.68	1.41	2
⑥	DS	3.88	1.12		1.12	1
⑦	DS	3.00	2.00		0.00	1
⑧	DS	3.85	0.11	1.04	0.11	2
⑨	DS	3.85	0.11	1.04	0.11	2
⑩	DS	3.09	0.31	1.60	0.31	2
⑪	DS	2.42	1.36	2.00	1.36	2
⑫	DS	0.95	0.05	4.00	0.05	2
⑬	DS	1.45	3.55		3.55	1
		計	9.29	21		
		残管重量 (t)	0.300			

切管表	φ75×4.0m GX-DIP	残管	切断		
(1)	DS	2.00	2.00	0.00	1
		計	0.00	1	
		残管重量 (t)	0.000		

切管表	φ250×5.0m GX-DIP	残管	切断			
(1)	DS	1.00	3.00	1.00	3.00	2
		計	3.00	2		
		残管重量 (t)	0.116			

事業名	水道事業				
工事名	佐賀市川副町自衛隊施設建設に伴う配水管布設工事 (1-2工区)				
図面名	配管詳細図 (6)				
尺度	図示	図面番号	24/26		
事業主	佐賀東部水道企業団				
施工年度	令和6年度	課長	課長補佐	主任技師	担当者

配管詳細図

①詳細

②詳細

③詳細


④詳細

⑤詳細

⑥詳細

⑦詳細

⑧詳細

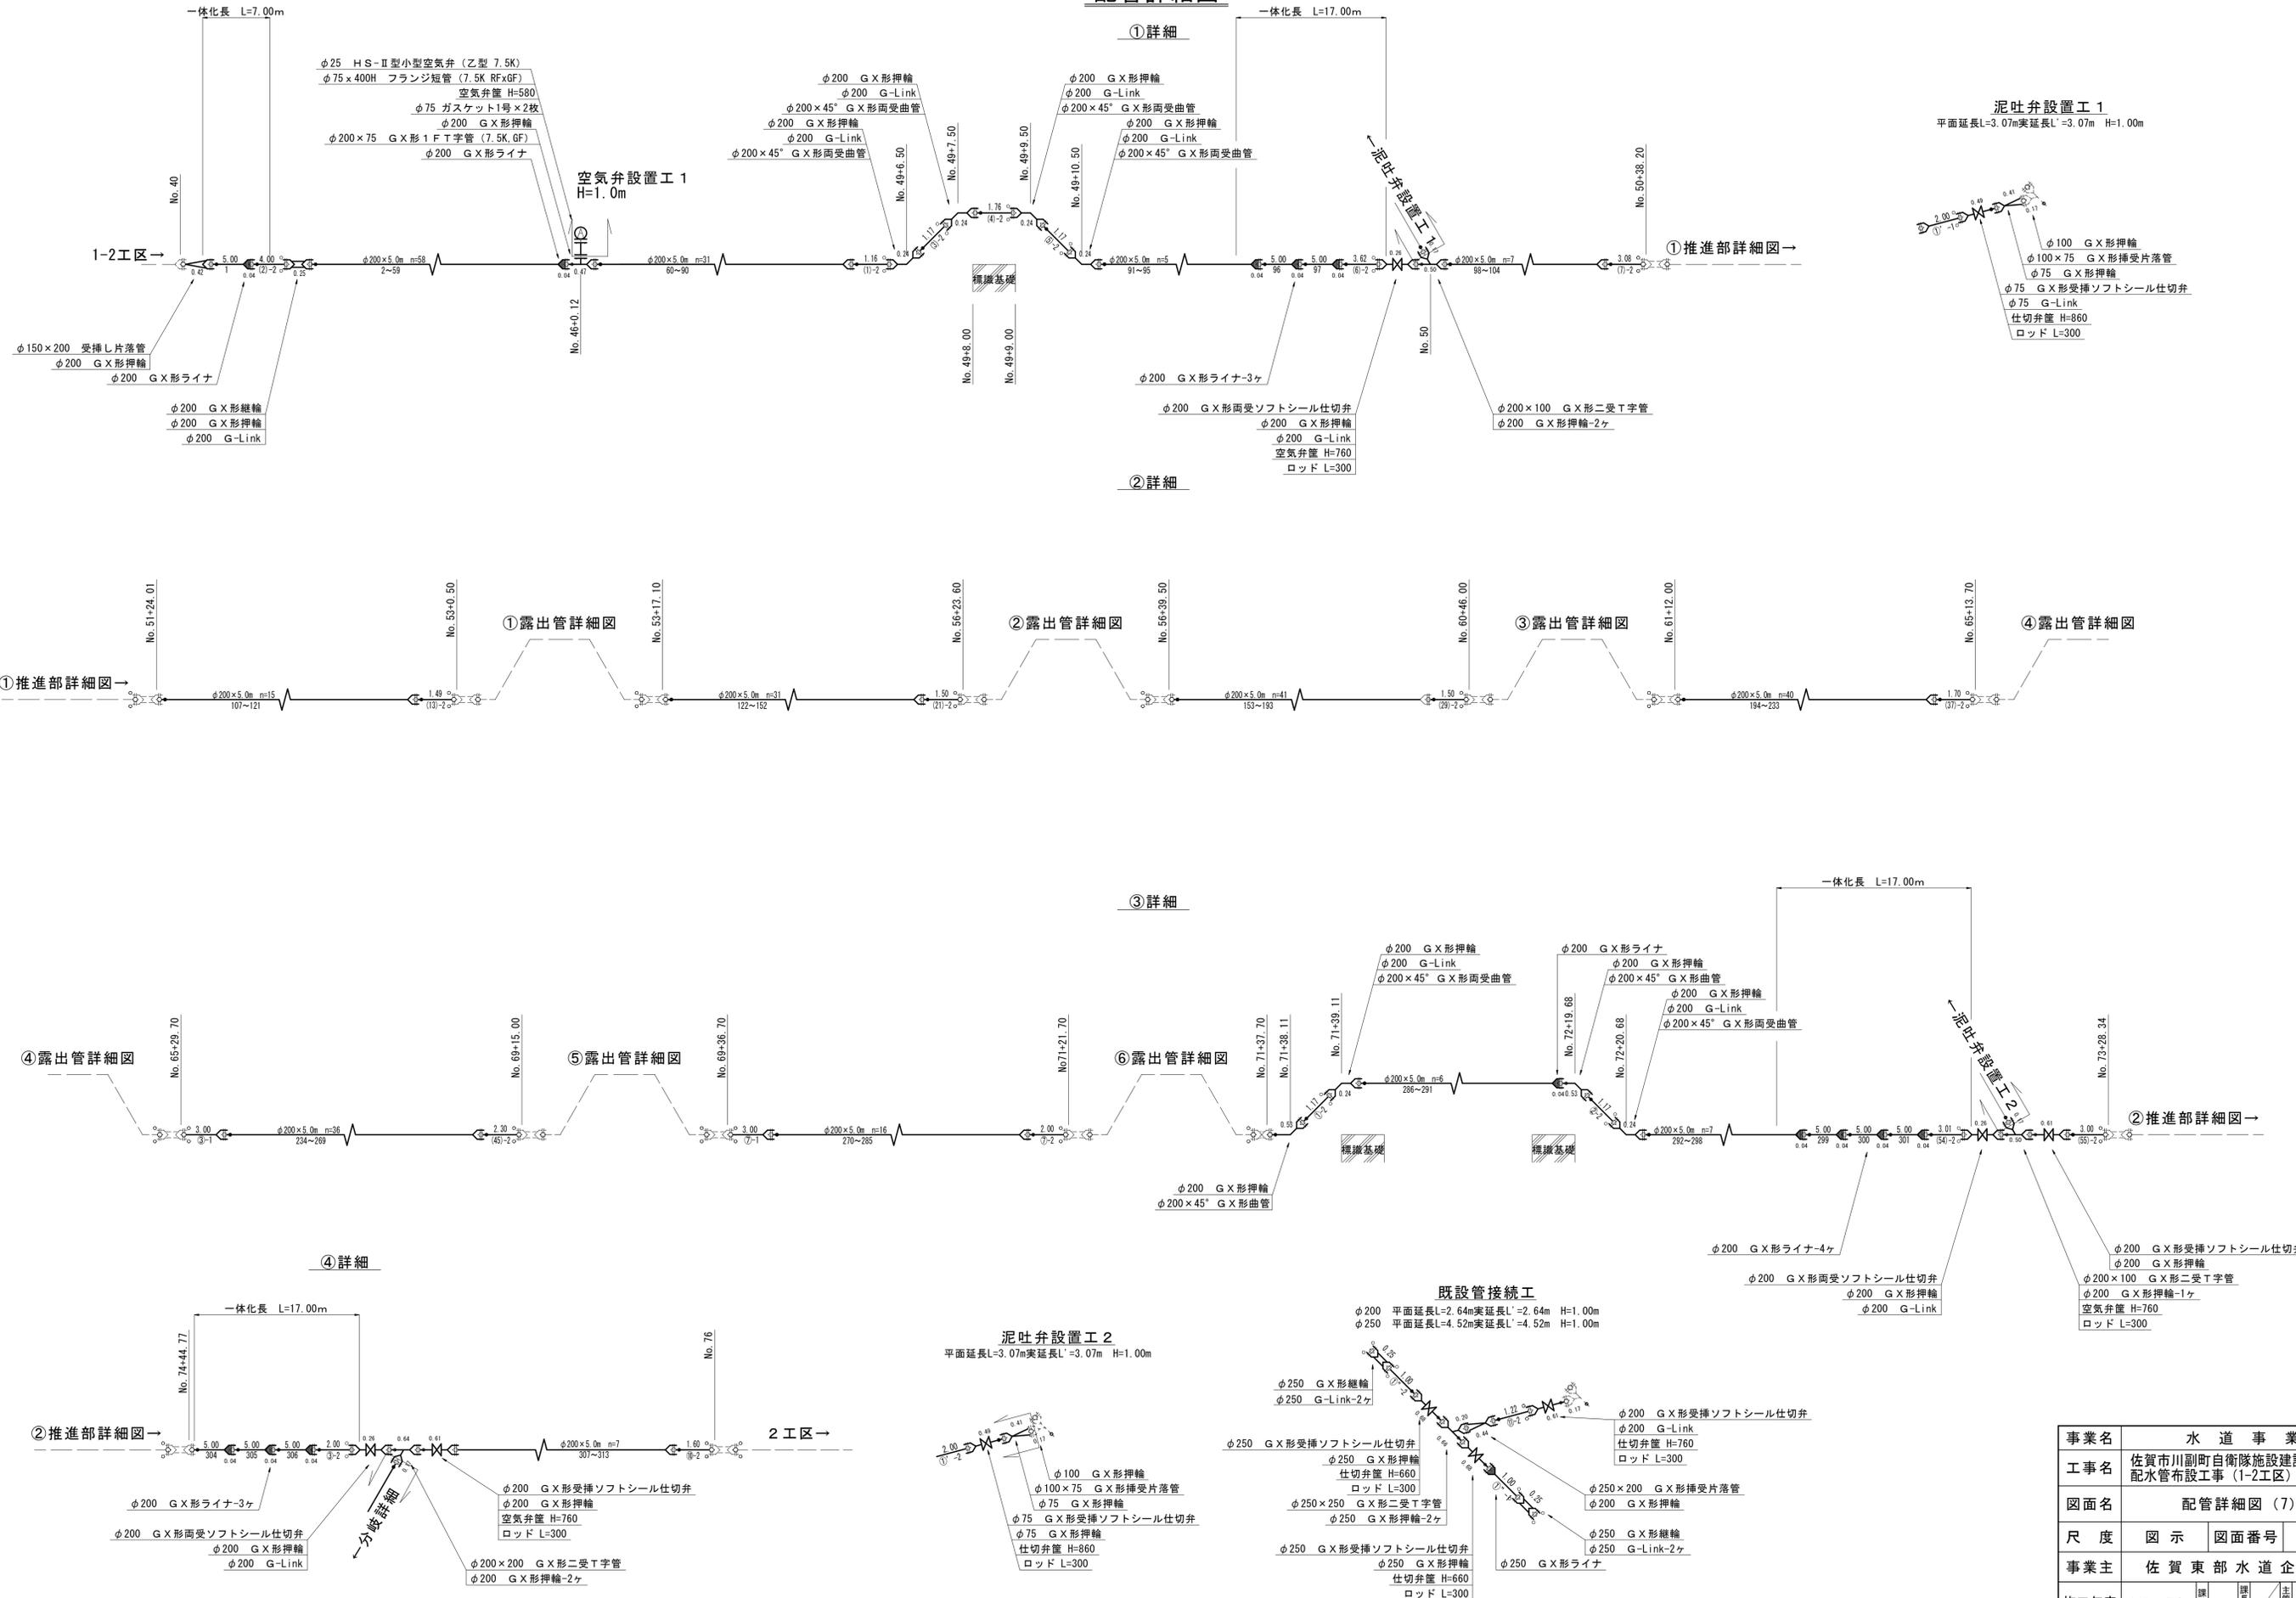

事業名	水道事業			
工事名	佐賀市川副町自衛隊施設建設に伴う配水管布設工事 (1-2工区)			
図面名	配管詳細図 (7)			
尺度	図示	図面番号	25/26	
事業主	佐賀東部水道企業団			
施工年度	令和6年度	課長	主任技師	主査技師
				担当者


掘削及び復旧

本復旧


① 県道歩道・As (一般部)
φ200 H=1.00m



⑤ 法面未舗装・G
φ200 H=0.60m

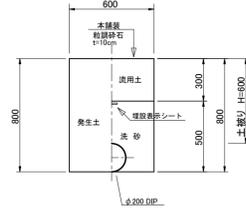


舗装復旧(①-②) 県道・歩道(As)

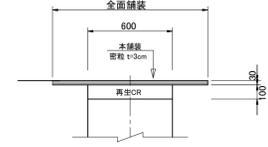


② 県道歩道・As (一般部)
φ250 H=1.00m




⑥ 法面未舗装・G(Co埋戻し)
φ200 H=0.20m

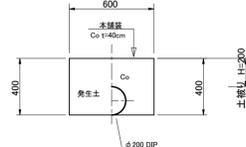


舗装復旧(③) 県道・歩道(As)

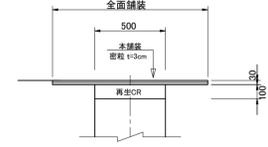


③ 県道歩道・As (一般部)
φ75 H=1.00m

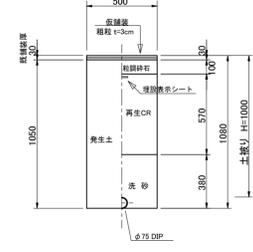

⑦ 県道歩道・As (一般部)
φ200 H=2.00m

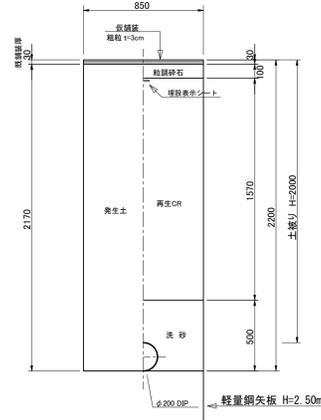


舗装復旧(④) 県道・歩道(As) (乗入部)

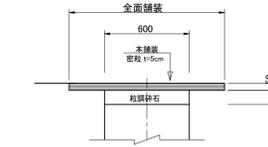

④ 県道歩道・As(乗入部)
φ200 H=1.00m



舗装復旧(⑦) 県道・歩道(As)

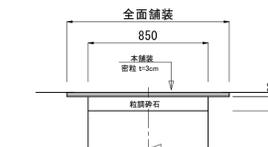

事業名	水道事業			
工事名	佐賀市川副町自衛隊施設建設に伴う配水管布設工事(1-2工区)			
図面名	道路掘削復旧断面図			
尺度	図示	図面番号	26/26	
事業主	佐賀東部水道企業団			
施工年度	令和6年度	課長	課長補佐	主管係長 担当者