





全体平面図

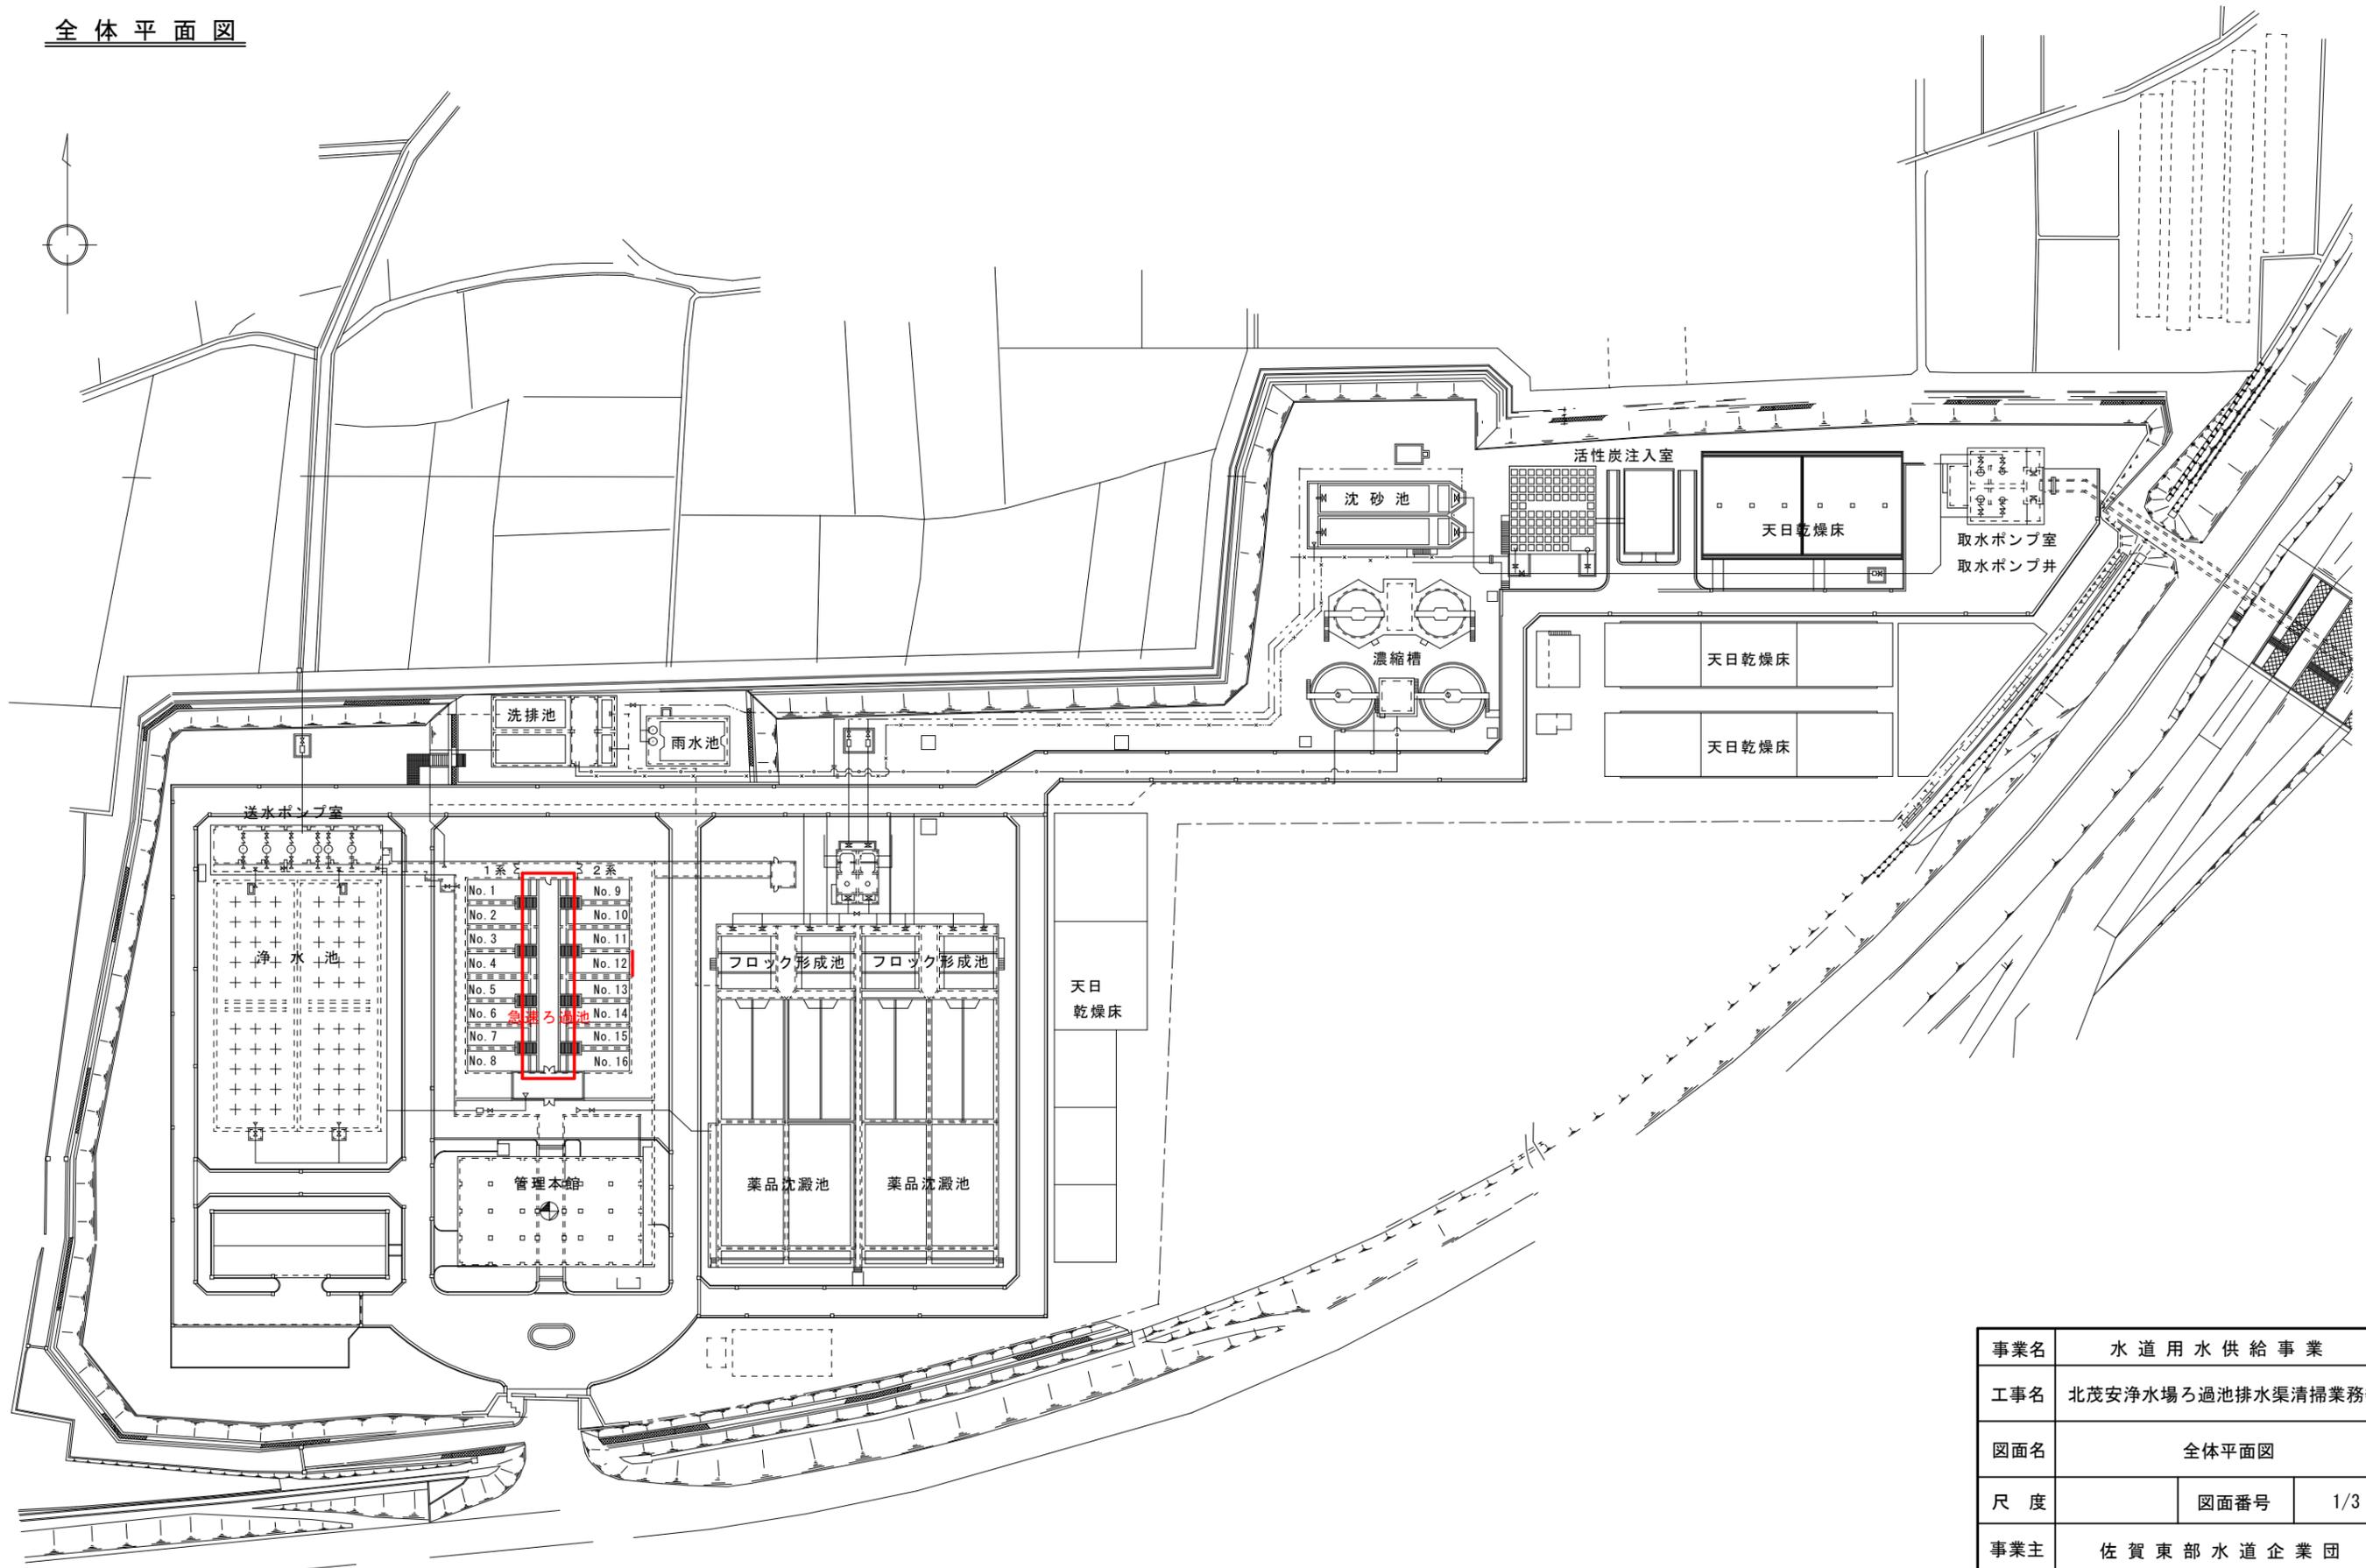

事業名	水道用水供給事業			
工事名	北茂安浄水場ろ過池排水渠清掃業務委託			
図面名	全体平面図			
尺度	図面番号	1/3		
事業主	佐賀東部水道企業団			
施工年度	令和6年度	課長	課長補佐	主管係長 担当者

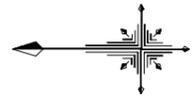


平面図

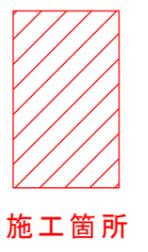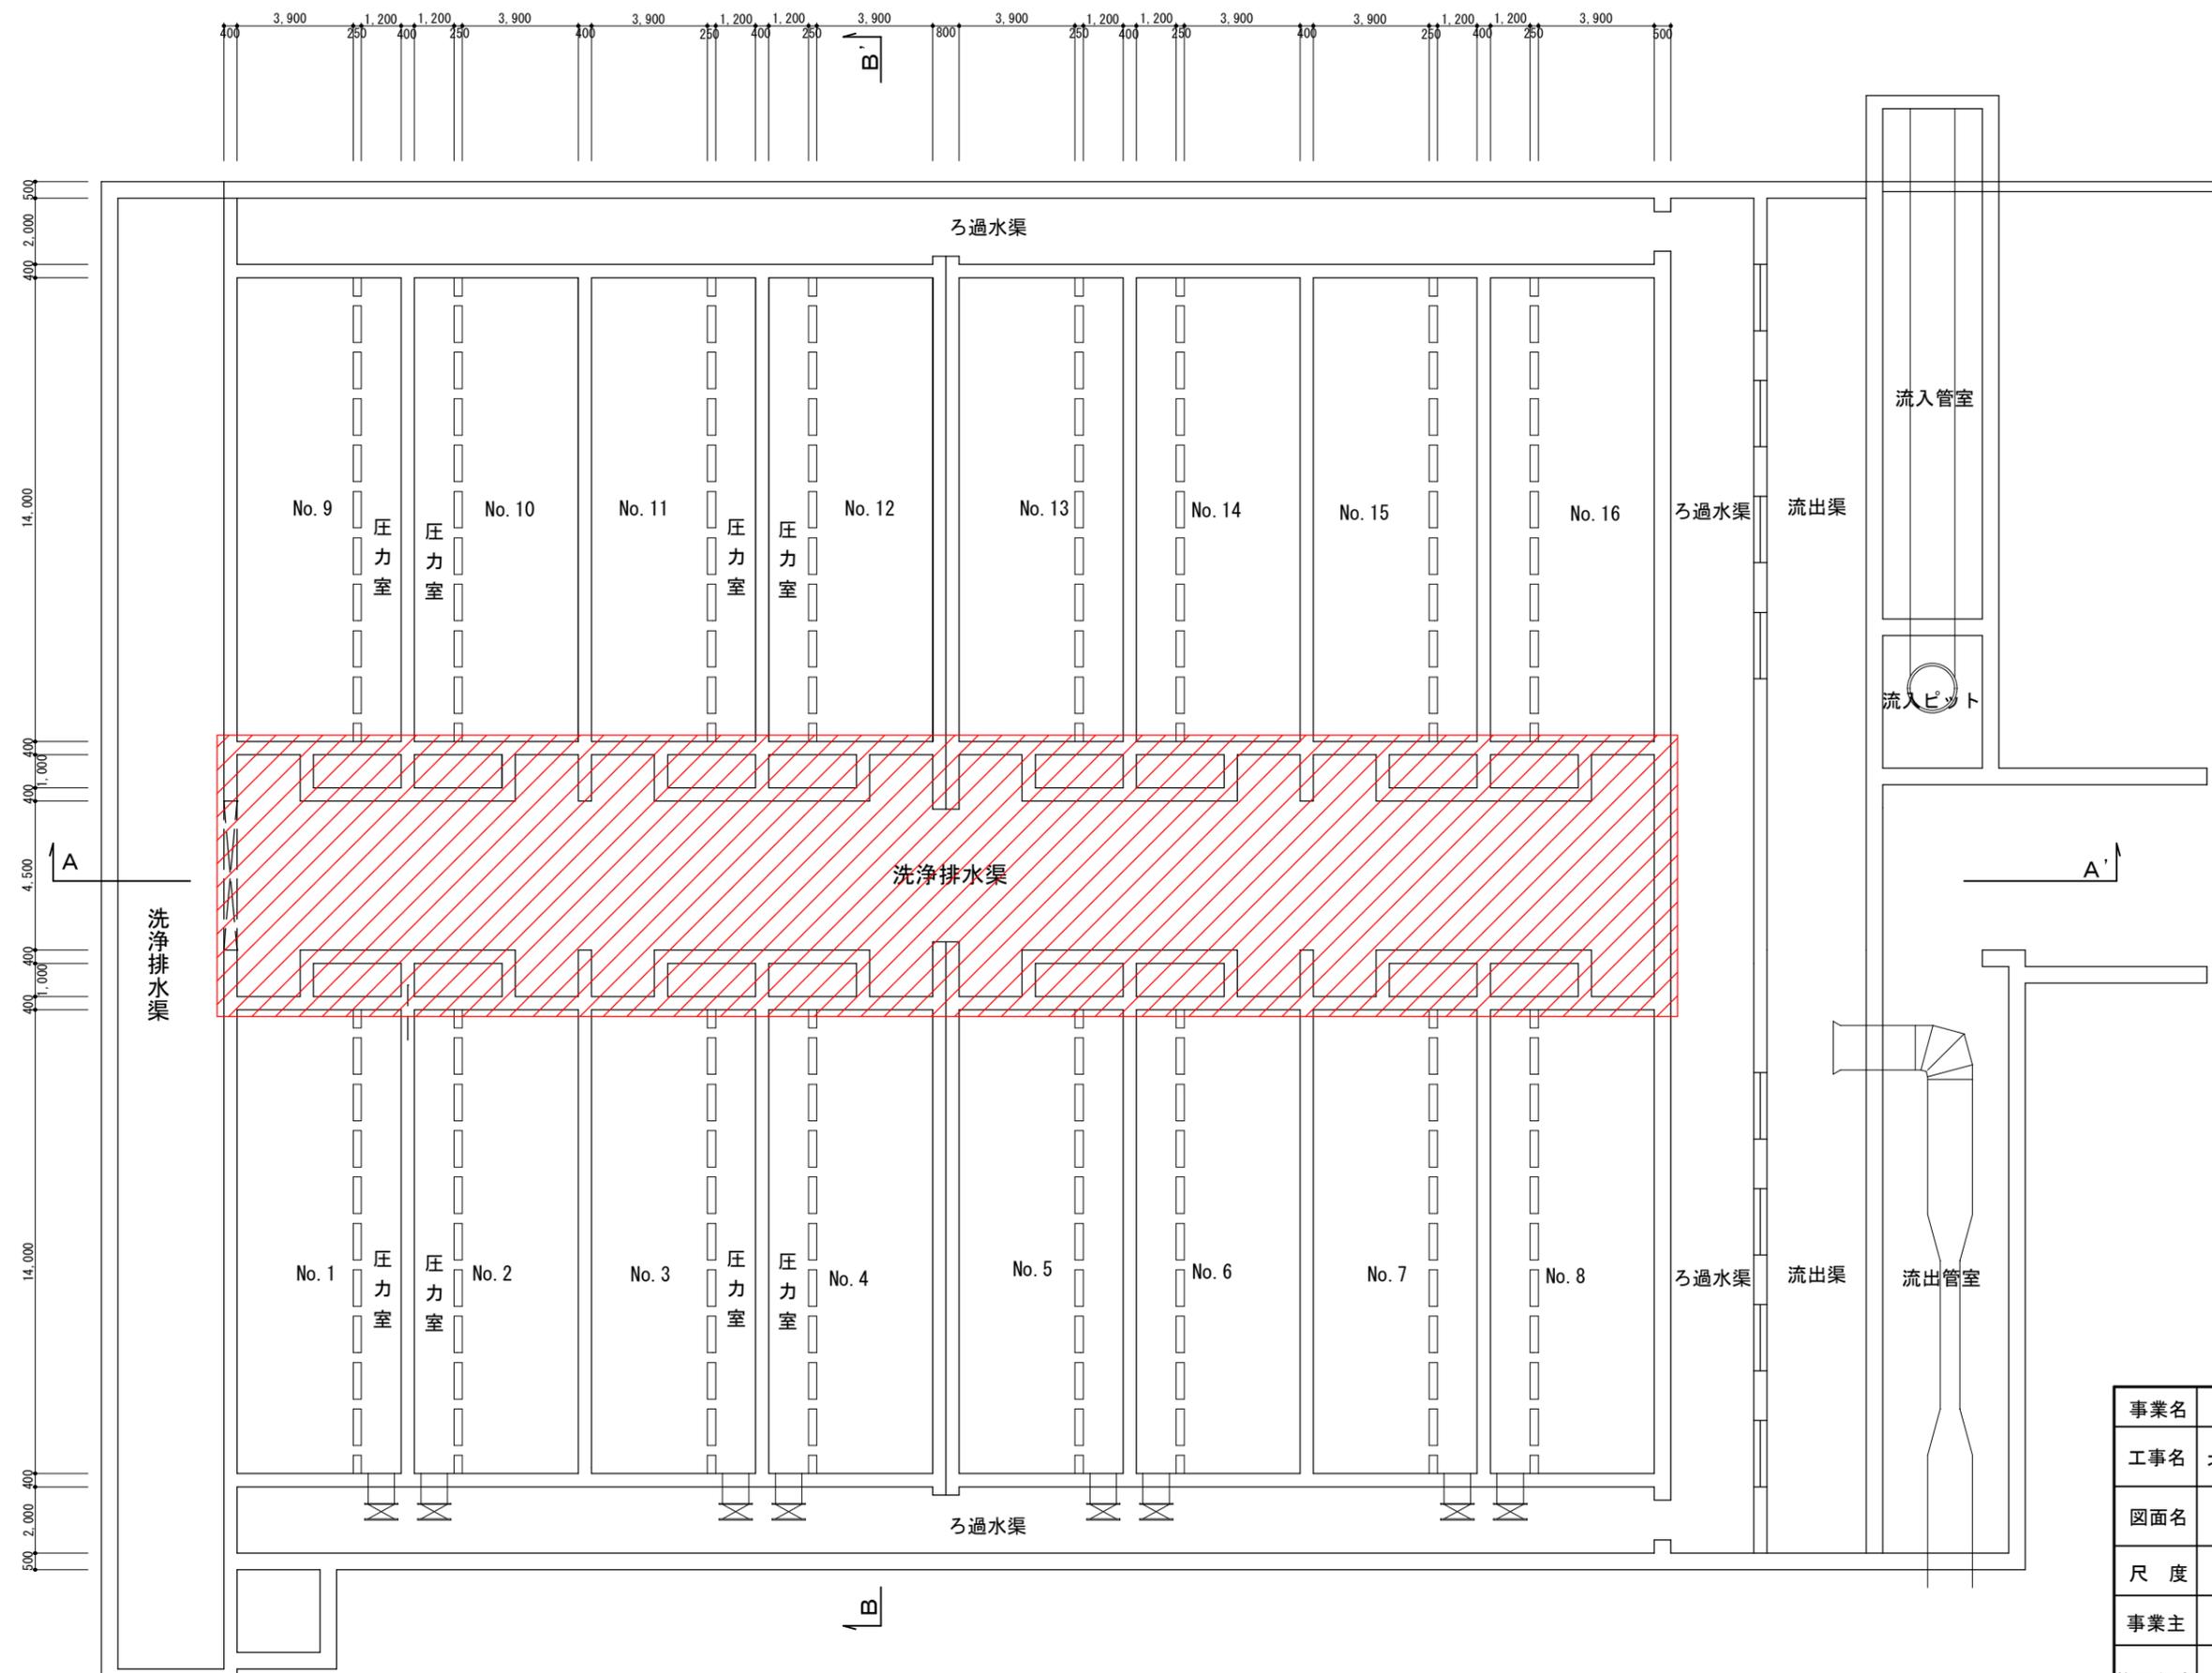


事業名	水道用水供給事業				
工事名	北茂安浄水場ろ過池排水渠清掃業務委託				
図面名	ろ過池平面図				
尺度		図面番号	2/3		
事業主	佐賀東部水道企業団				
施工年度	令和6年度	課長	課長補佐	主管係長	担当者

A-A' 断面

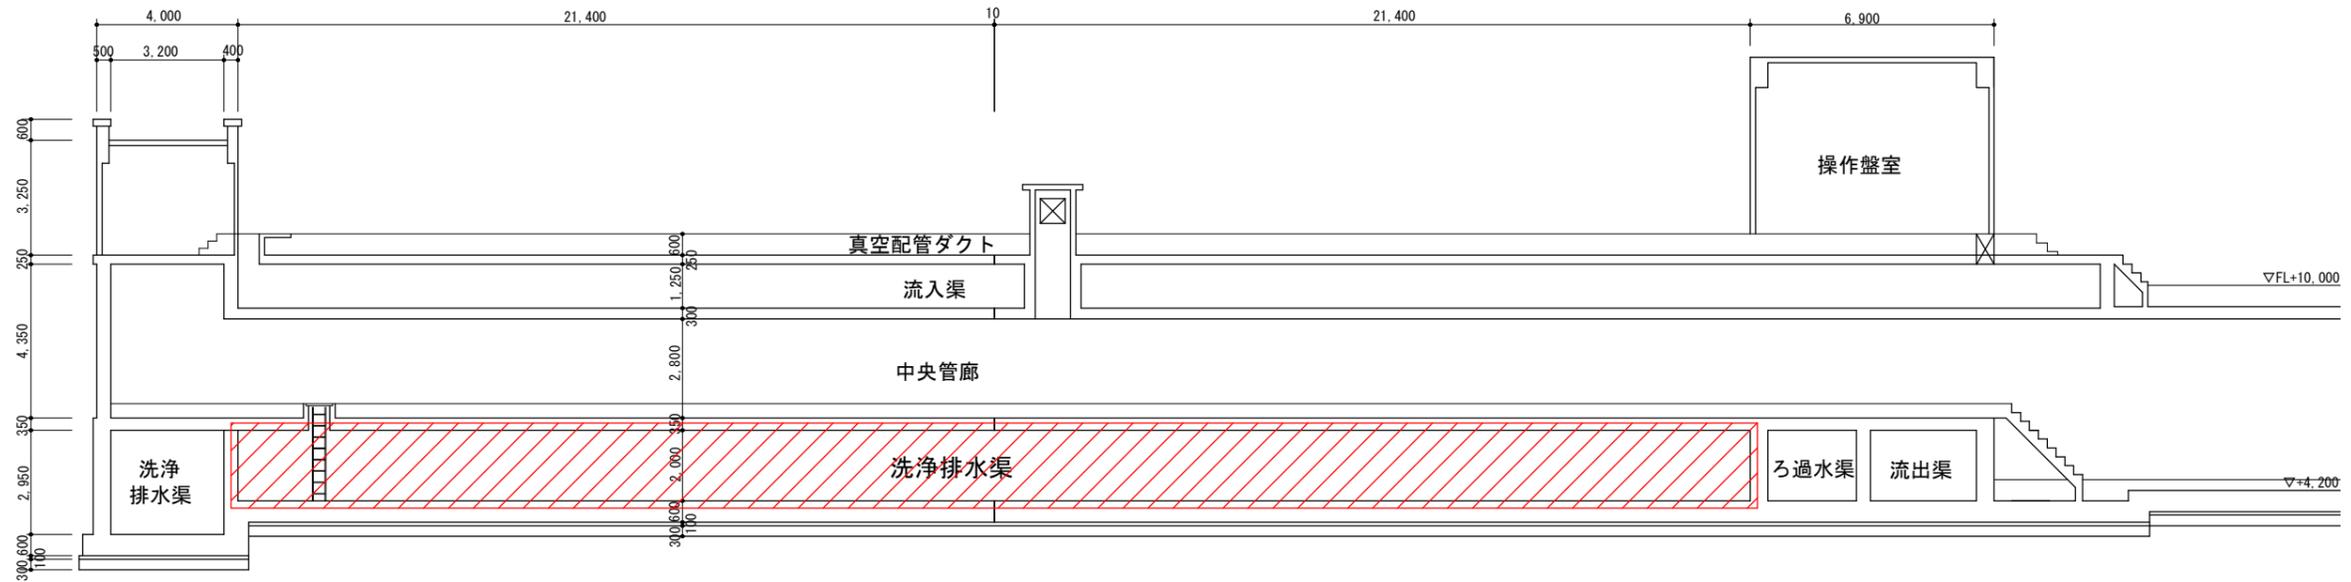

B-B' 断面

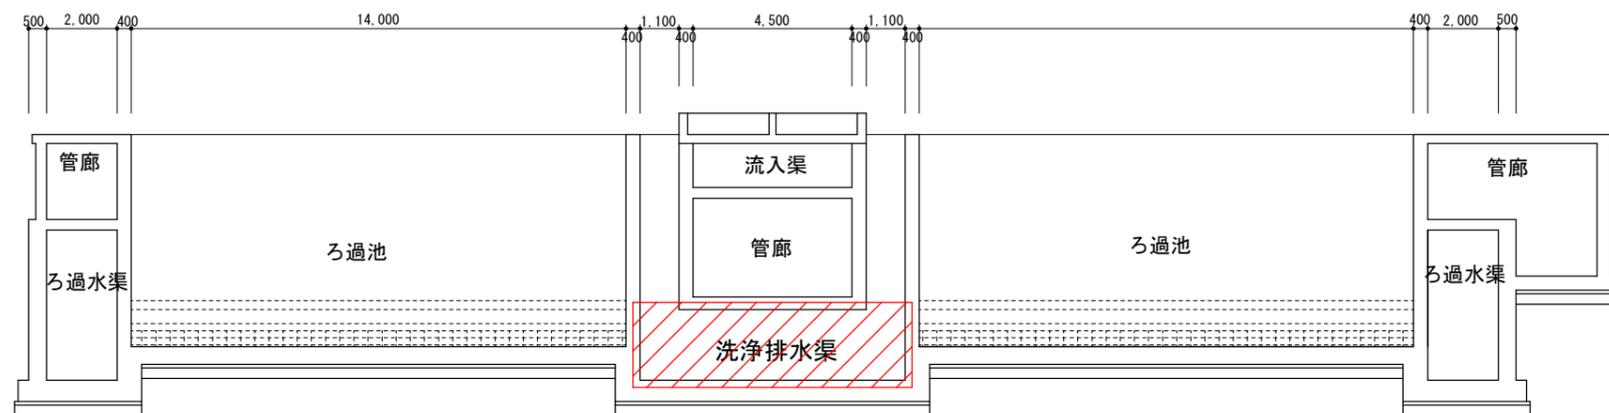

事業名	水道用水供給事業				
工事名	北茂安浄水場ろ過池排水渠清掃業務委託				
図面名	ろ過池断面図				
尺度		図面番号	3/3		
事業主	佐賀東部水道企業団				
施工年度	令和6年度	課長	課長補佐	主管係長	担当者