



事業名	水道事業			
工事名	第1工区送水管更新工事(その1)			
図面名	位置図			
尺度	図示	図面番号	1/3	
事業主	佐賀東部水道企業団			
施工年度	令和6年度	課長補佐	主任係長	担当者

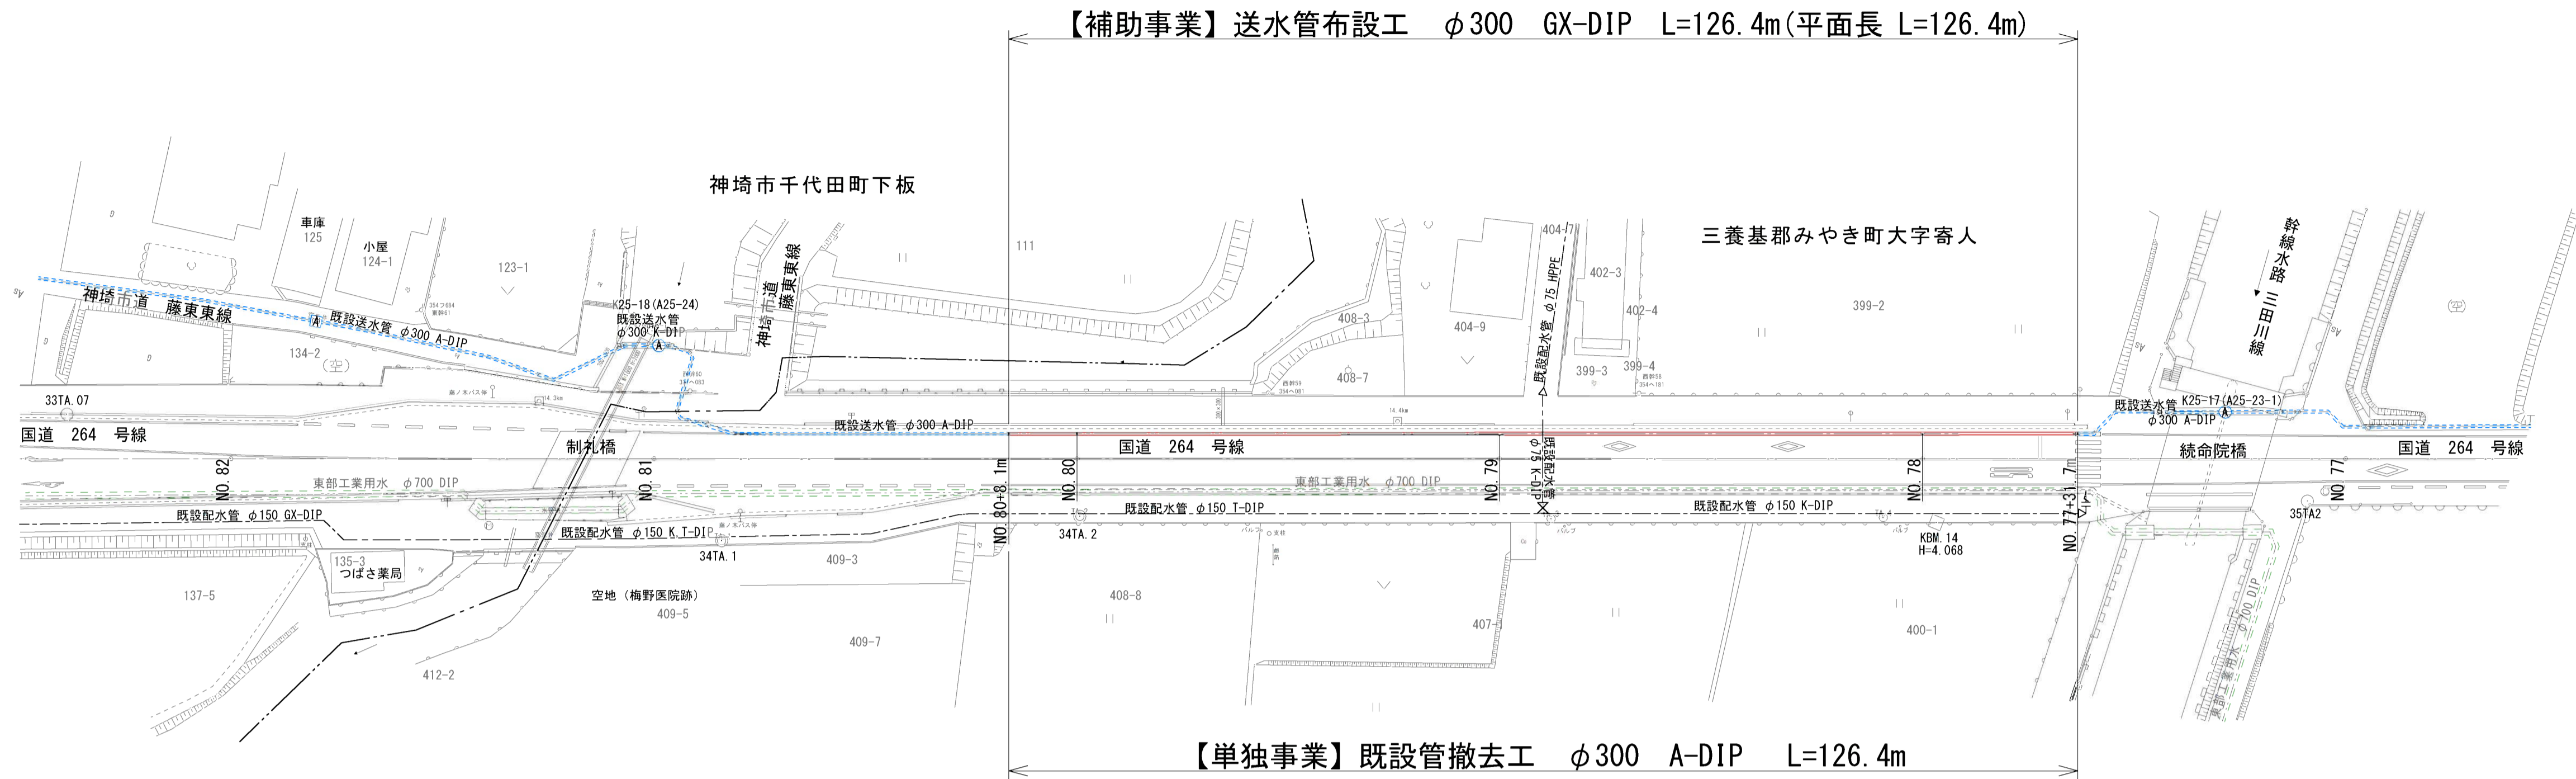

平面図 S=1/500




縦断図 V=1/100  
H=1/500

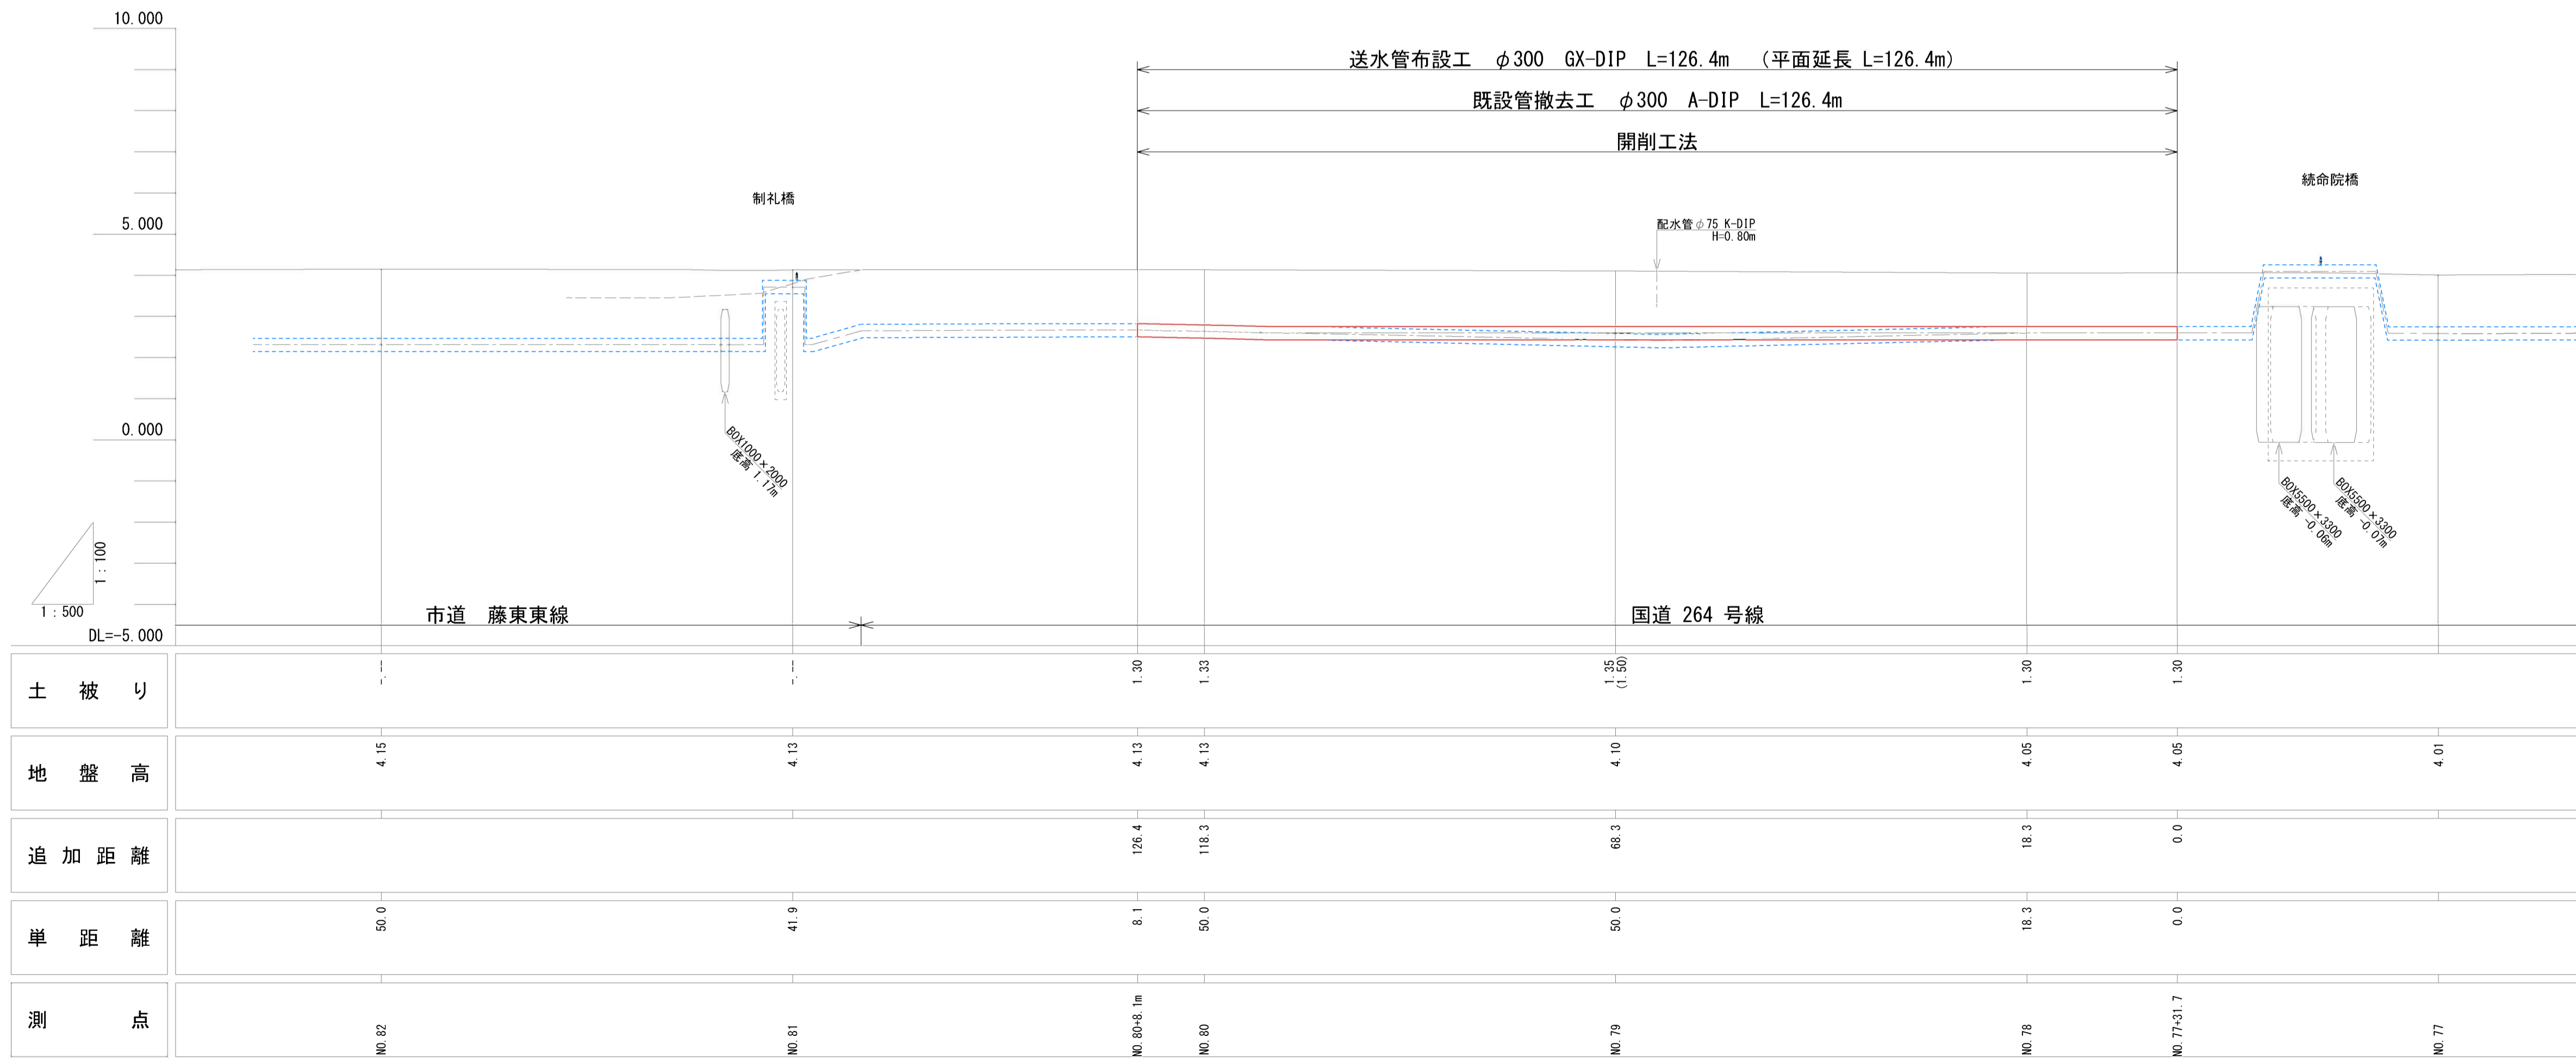

土被り			1.30	1.33	1.35 (1.50)	1.30	1.30
地盤高	4.15	4.13	4.13	4.13	4.10	4.05	4.01
追加距離			126.4	118.3	68.3	18.3	0.0
単距離	50.0	41.9	8.1	50.0	50.0	18.3	0.0
測点	NO.82	NO.81	NO.80+8.1m	NO.80	NO.79	NO.78	NO.77+31.7


事業名	水道事業		
工事名	第1工区送水管更新工事(その1)		
図面名	平面図 縦断図		
尺度	図示	図面番号	2/3
事業主	佐賀東部水道企業団		
施工年度	令和6年度	課長補佐	主任係長 担当者

横断図 S=1/100

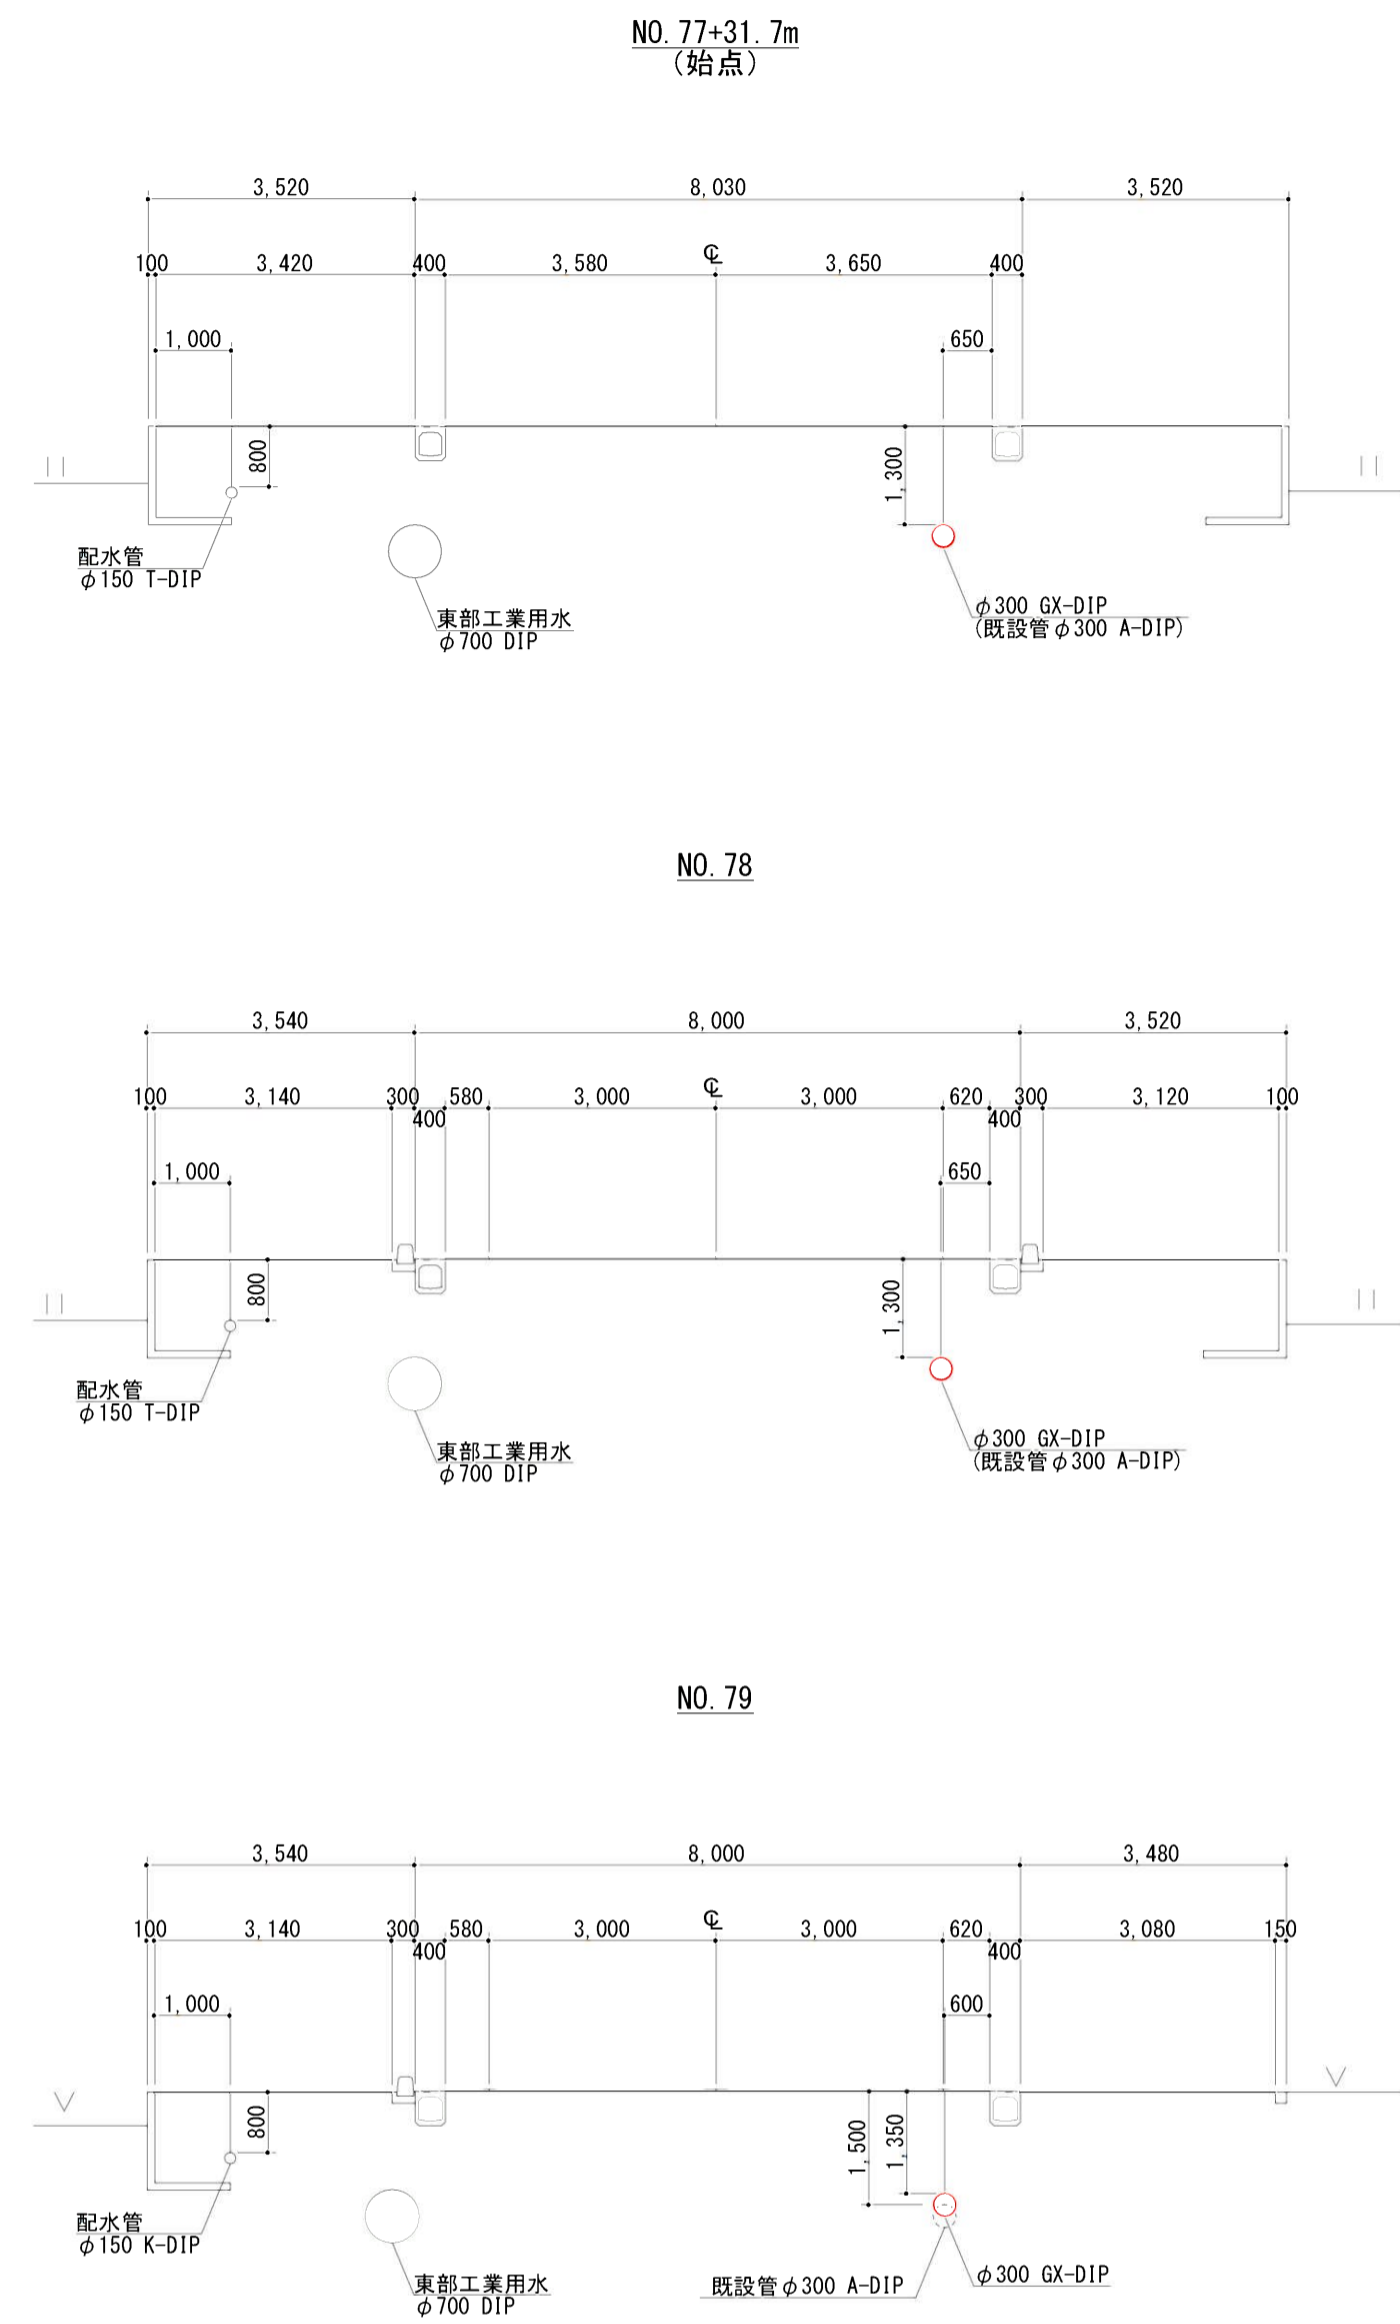


配管詳細図

送水管布設工 φ300 GX-DIP L=126.4m

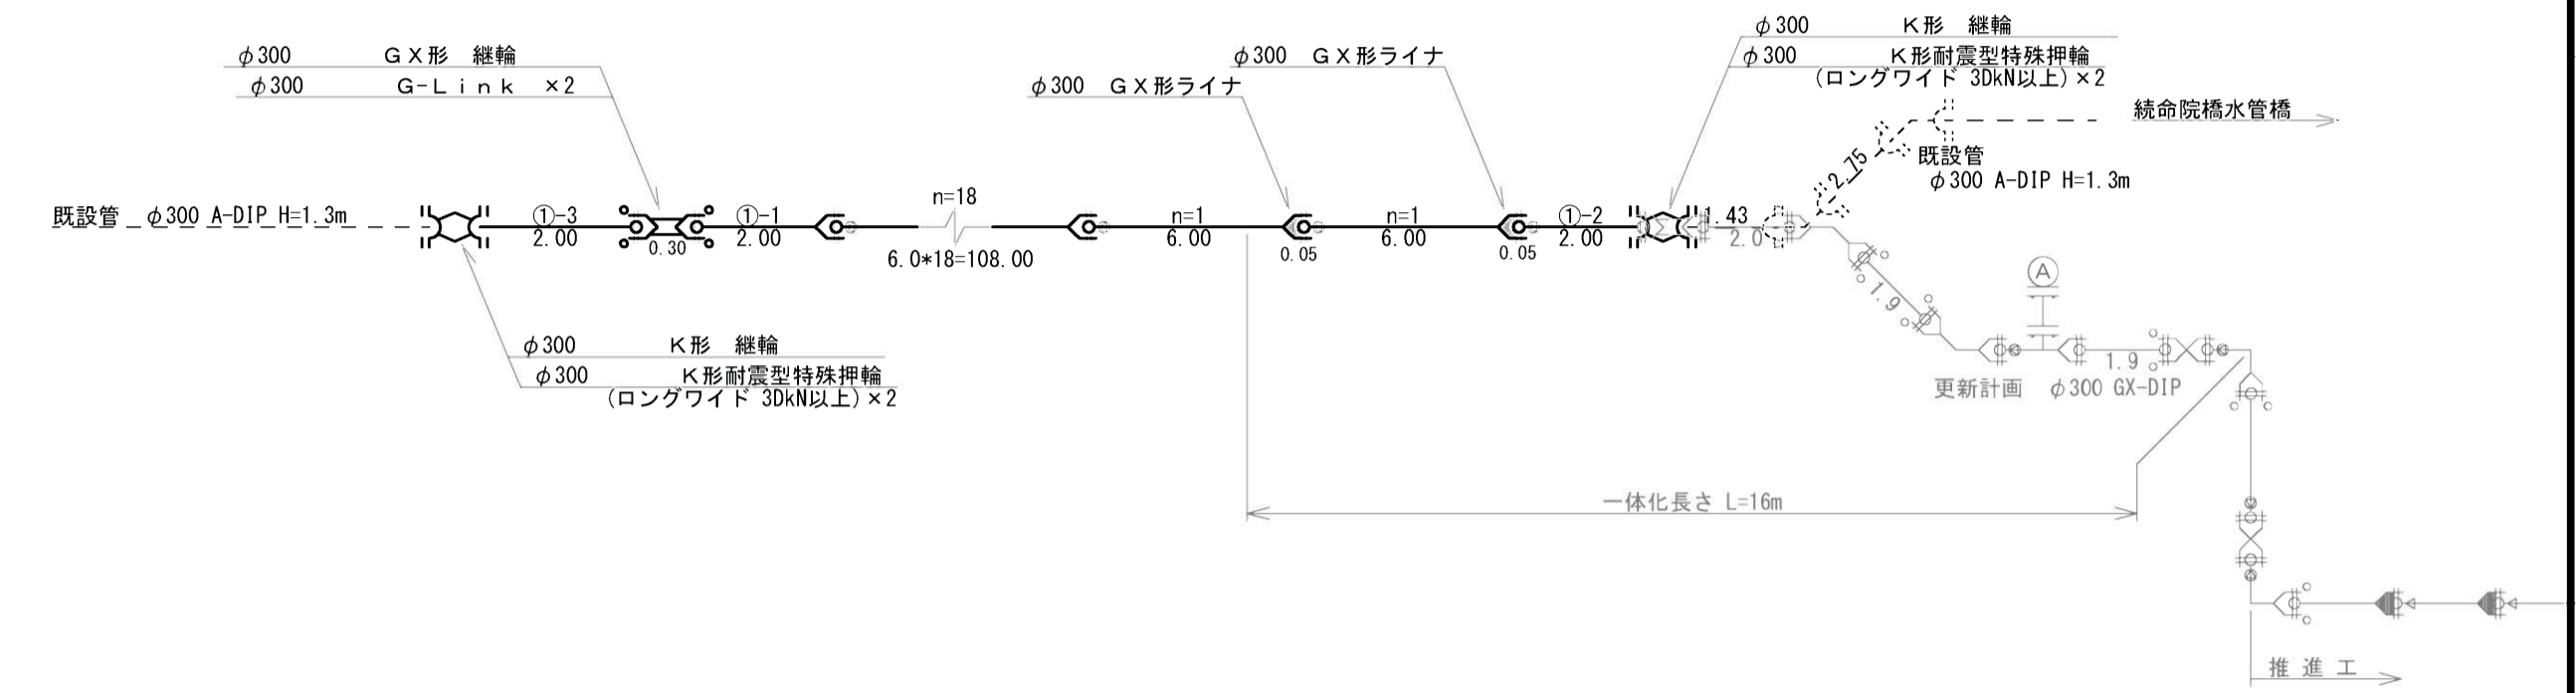


管種	G X 形 直管				
規格	φ300×6.0m 内面粉体				
番号	管厚	切管	数量 (本)	残管 (m)	切断 (口)
-	1種管	φ300 6.00	20	0.00	0
①	1種管	φ300 2.00   3.00   2.00	1	0.00	2
合計			21	0.00	2

道路掘削復旧断面図 S=1/20

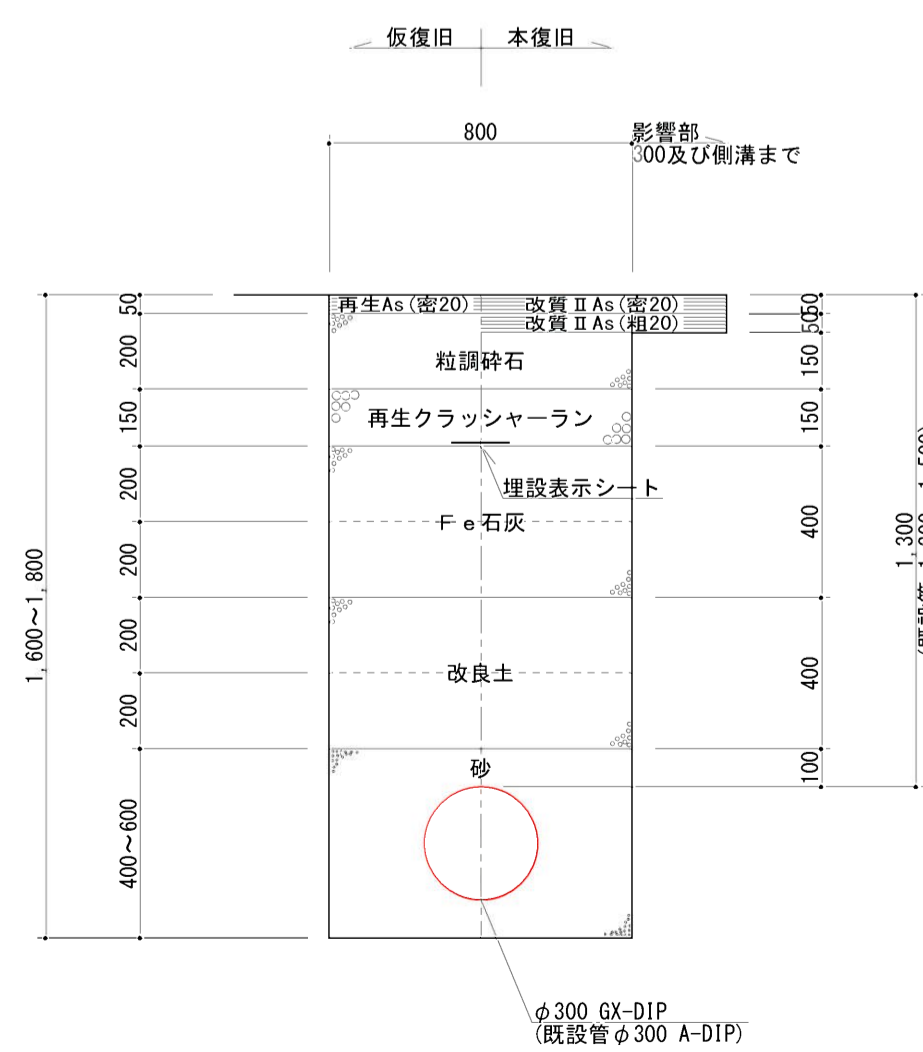

矢板設置標準図 S=1/20

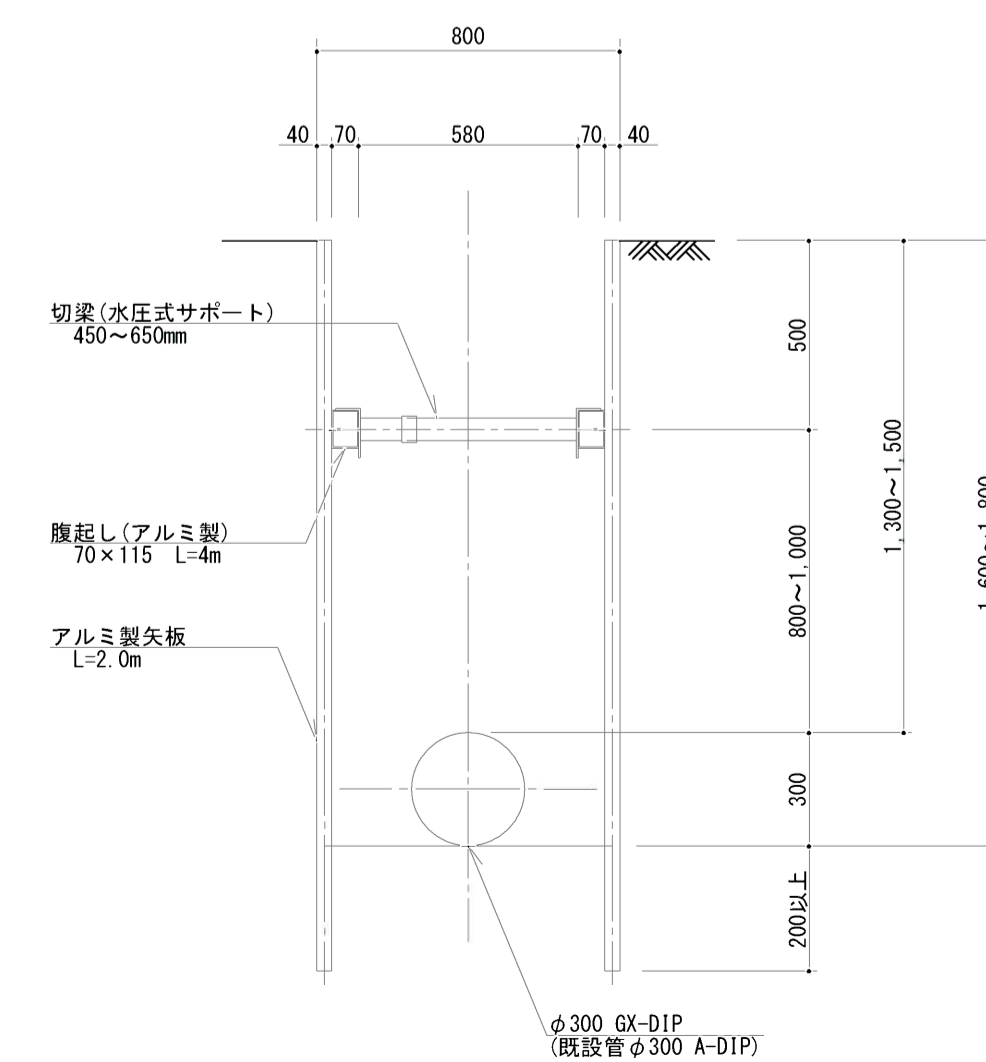

事業名	水道事業		
工事名	第1工区送水管更新工事 (その1)		
図面名	横断図 道路復旧断面図	配管詳細図	
尺度	図示	図面番号	3/3
事業主	佐賀東部水道企業団		
施工年度	令和6年度	課長	主任係長
		担当	担当者