



《補助対象》 配水管布設工 1 φ250 GX-DIP L=470.4m (平面長 L'=469.7m)

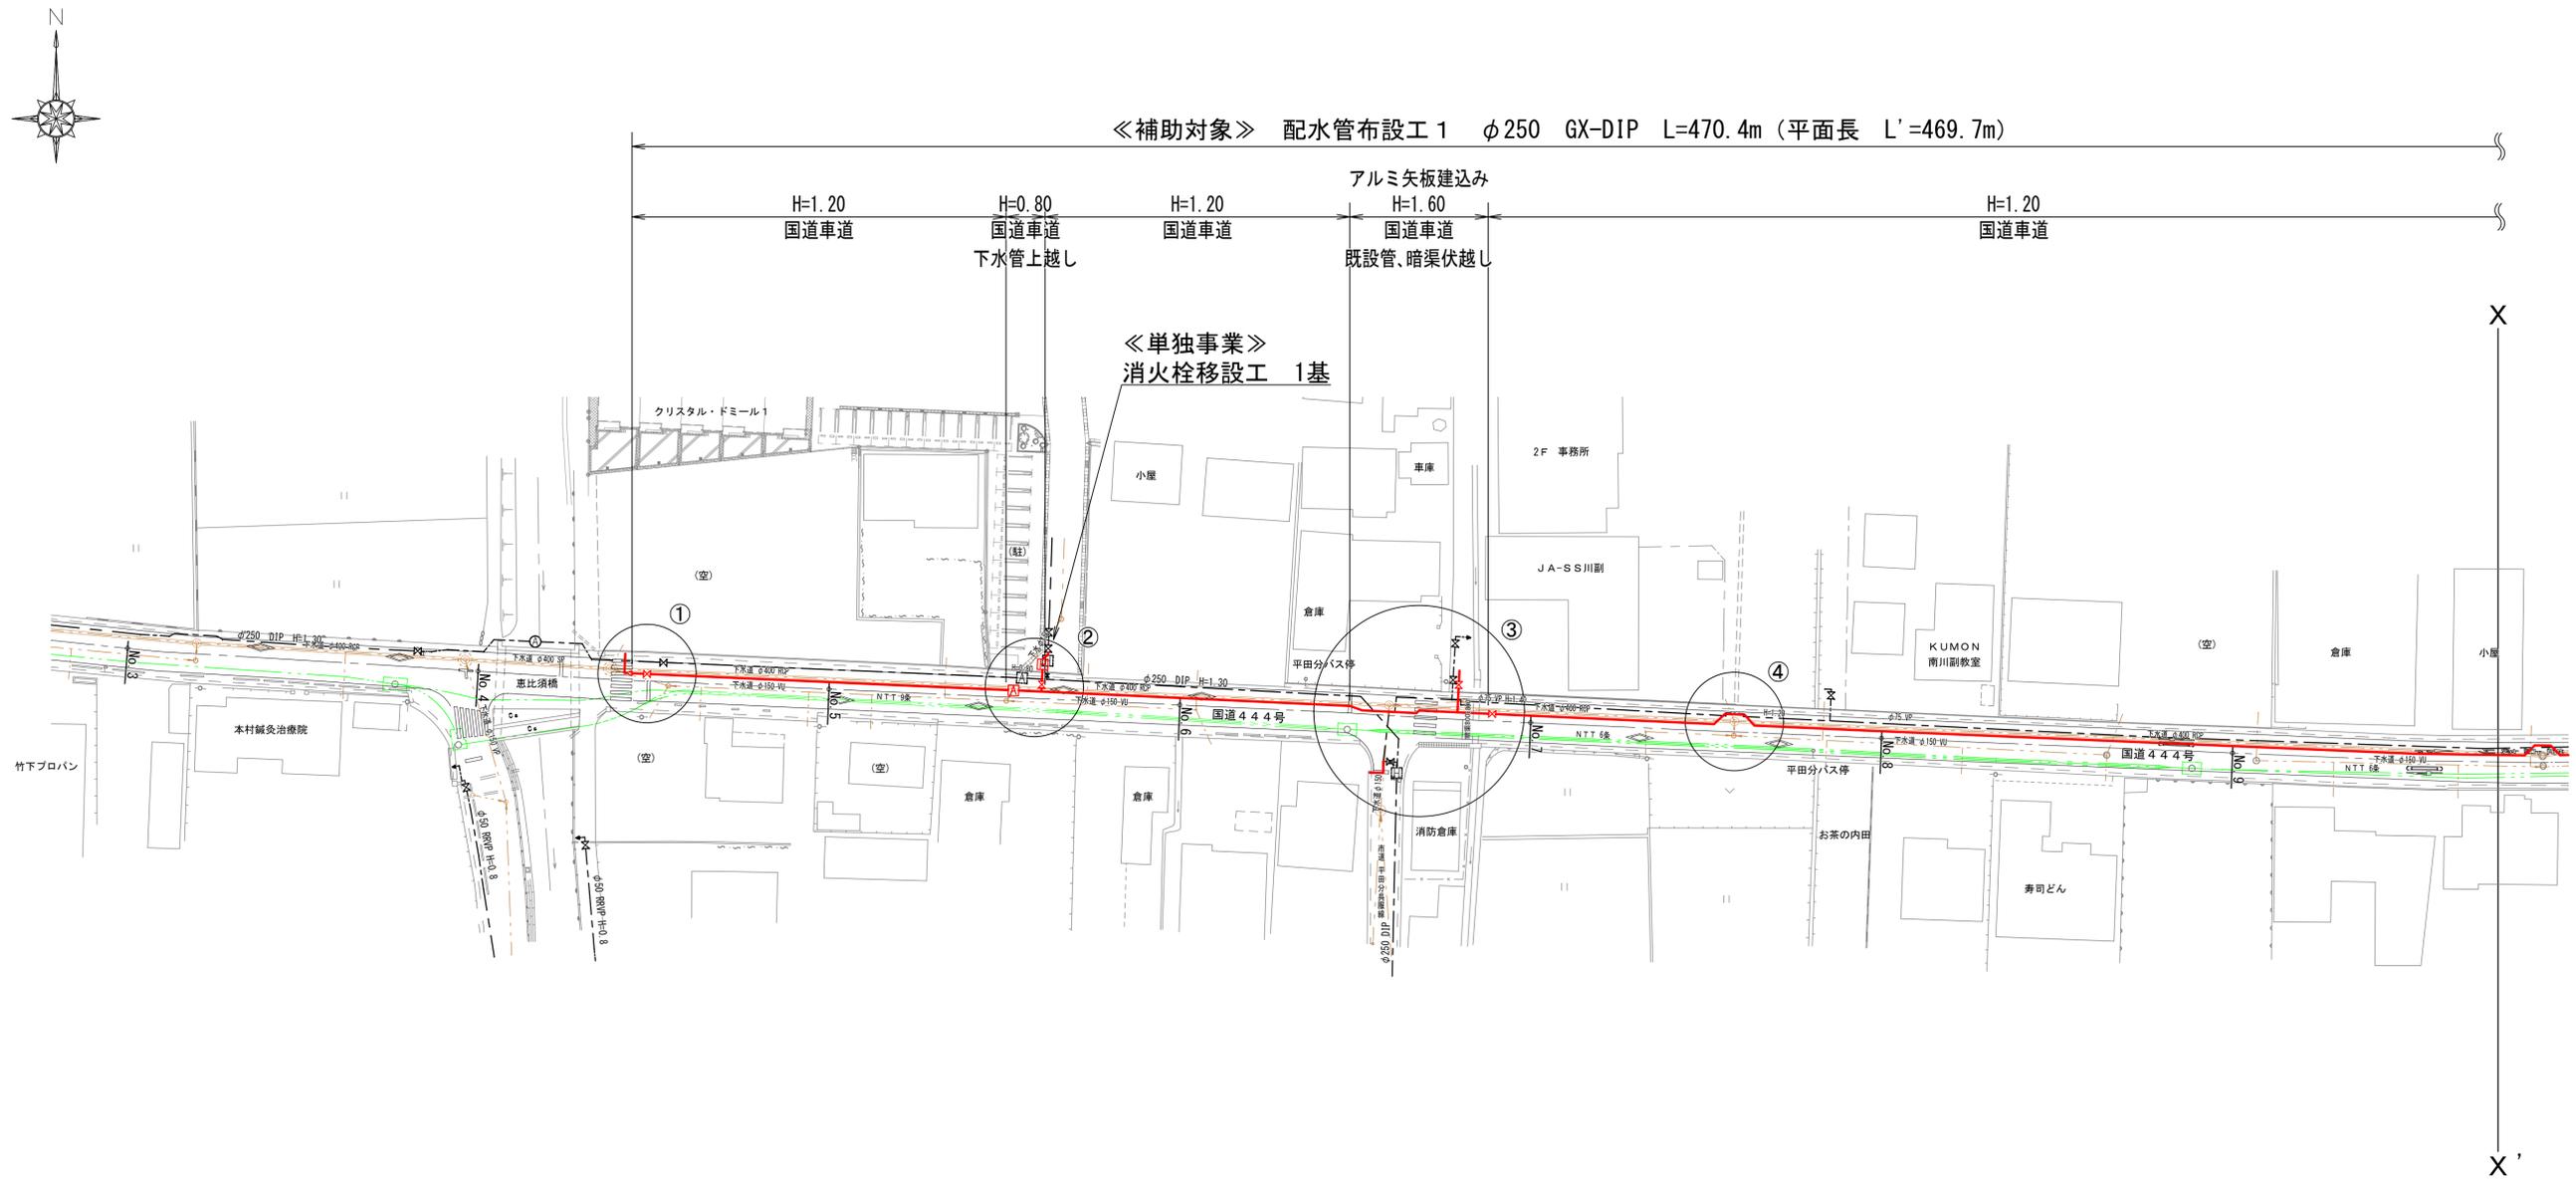

位置図 S=1/10,000



事業名	水道事業		
工事名	佐賀市川副町重要給水施設配水管耐震化工事(その5)		
図面名	位置図 平面図		
尺度	図示	図面番号	01/07
事業主	佐賀東部水道企業団		
施工年度	令和7年度	課長	課長補佐

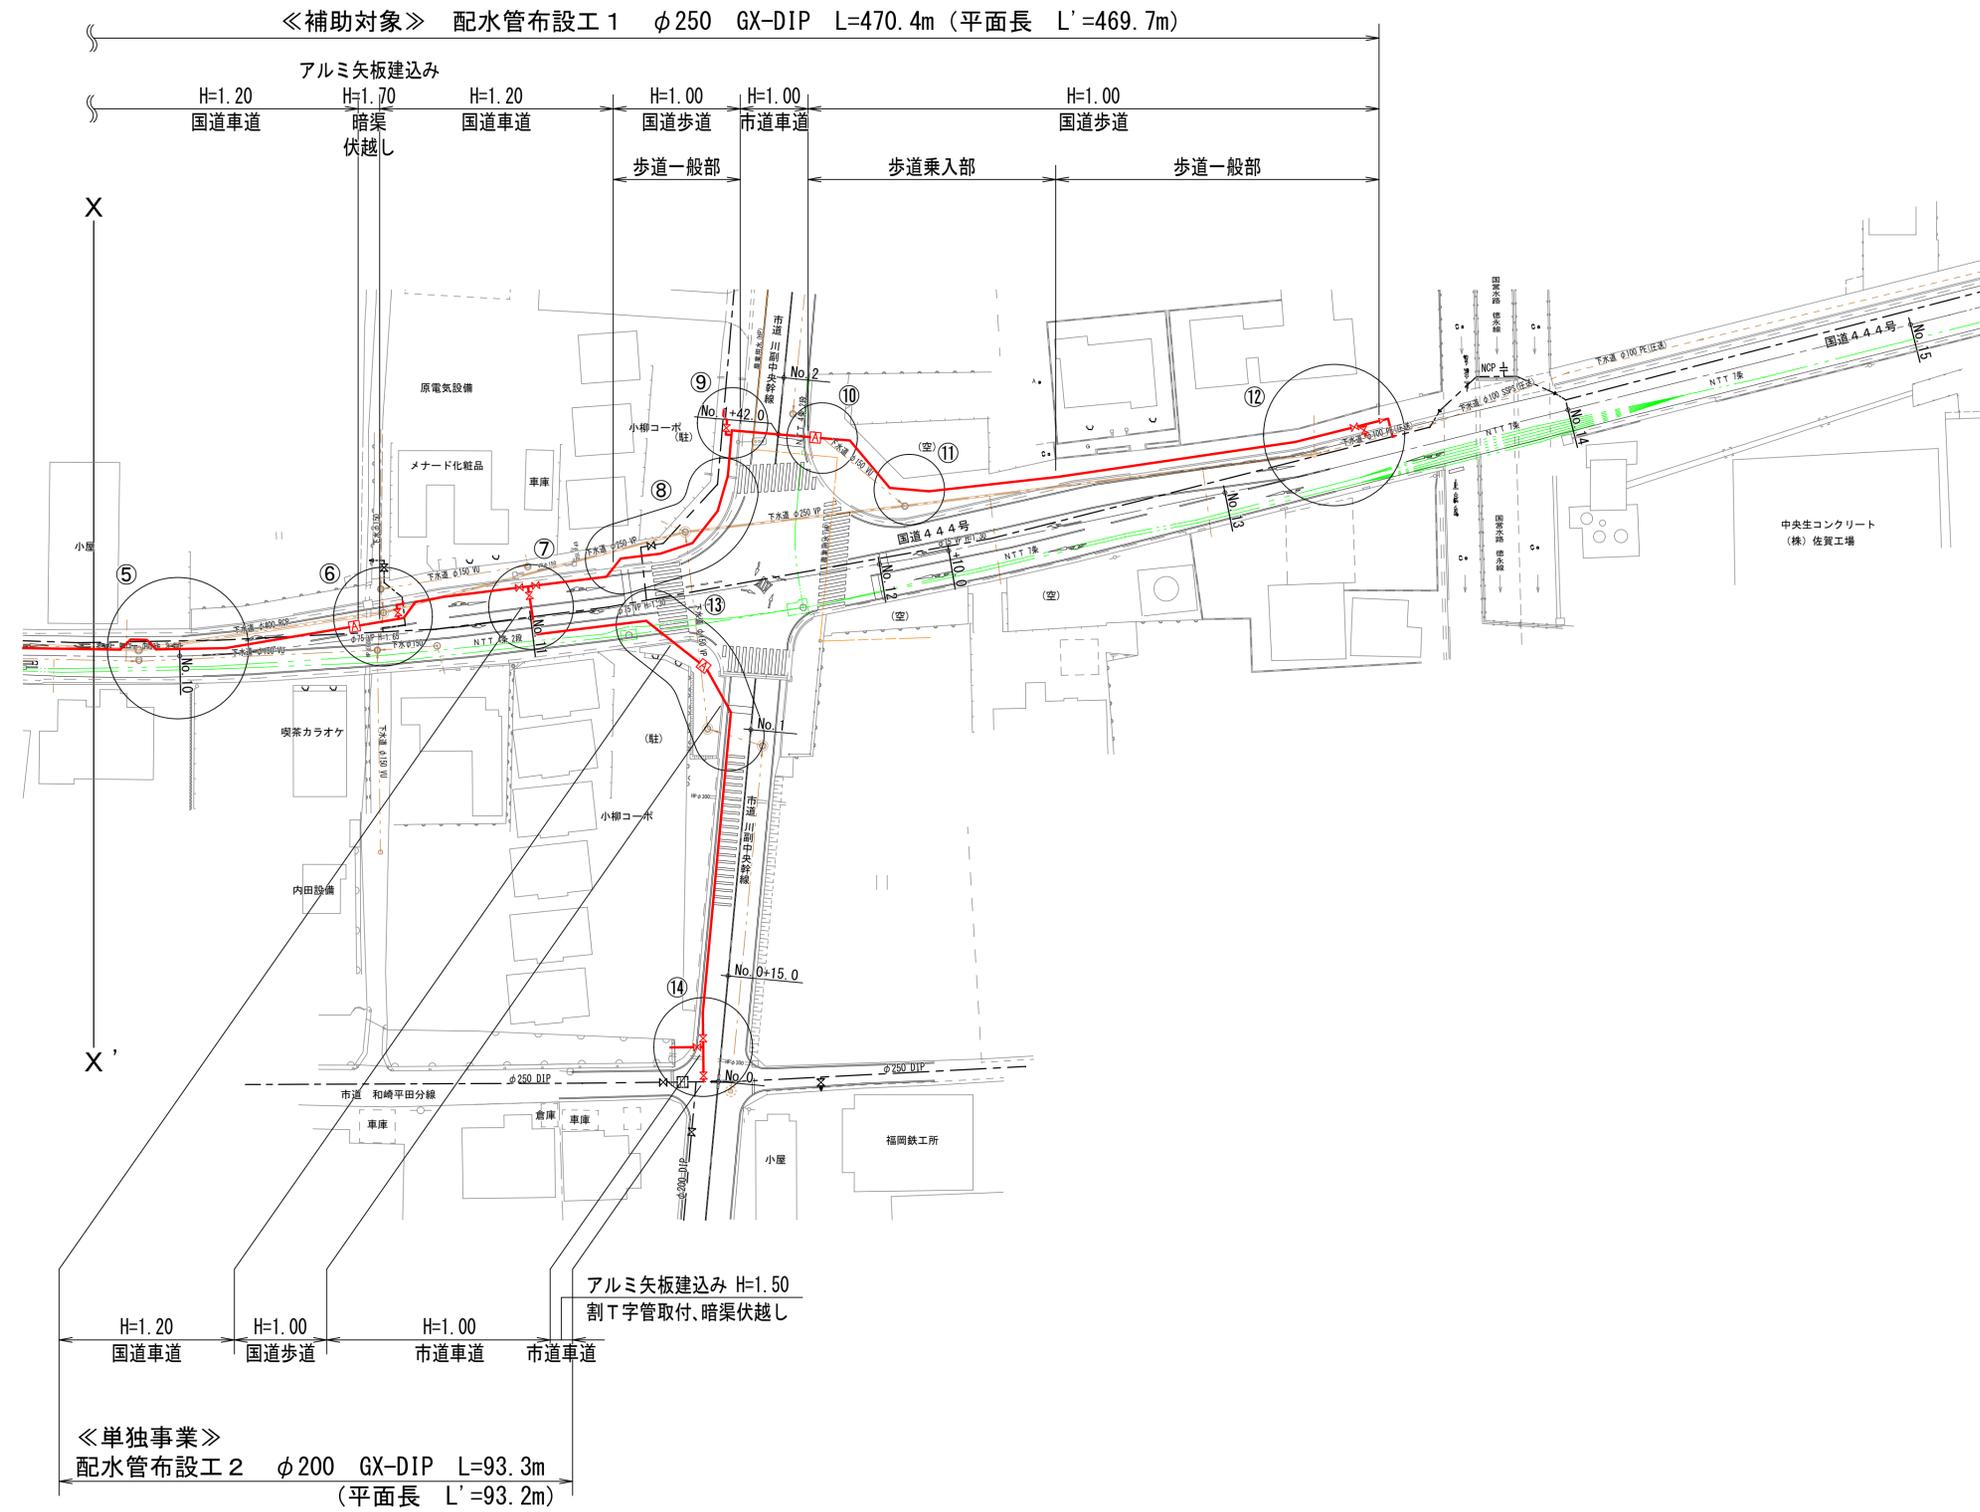


事業名	水道事業		
工事名	佐賀市川副町重要給水施設配水管耐震化工事(その5)		
図面名	平面図		
尺度	図示	図面番号	02/07
事業主	佐賀東部水道企業団		
施工年度	令和7年度	課長	課長補佐 主任係長 担当


横断図 S=1/100

<国道444号>


No. 8

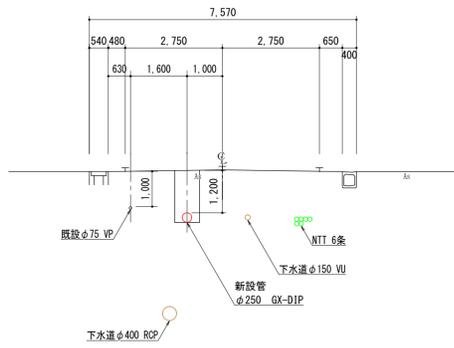


No. 7

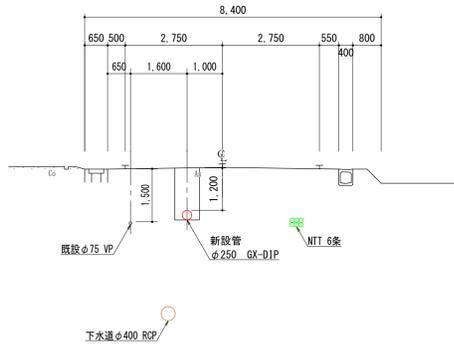


No. 6

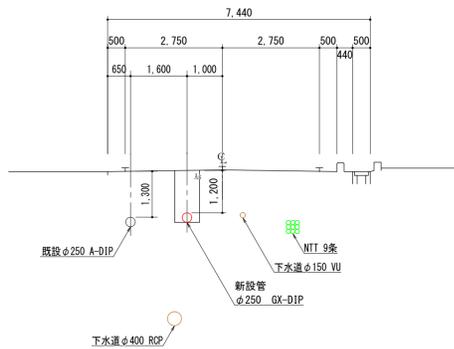


No. 5

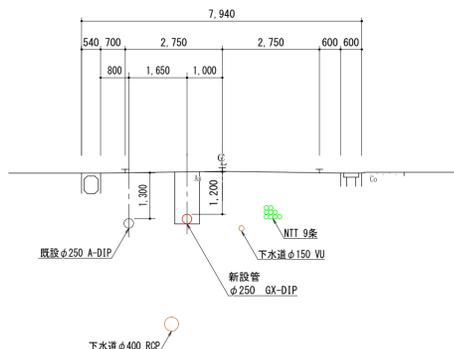


No. 12+10.0

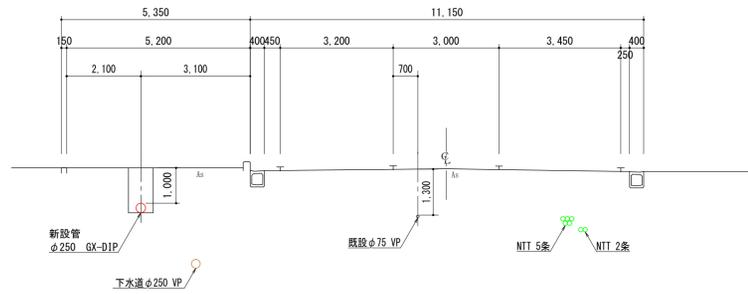


No. 11

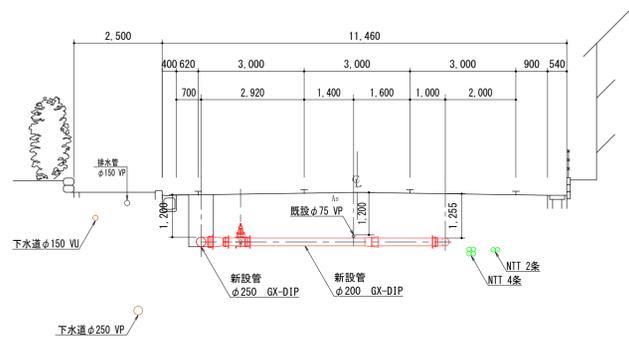


No. 10

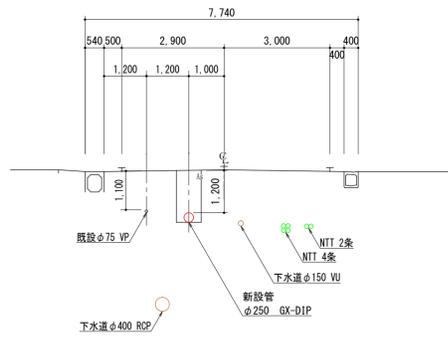


No. 9

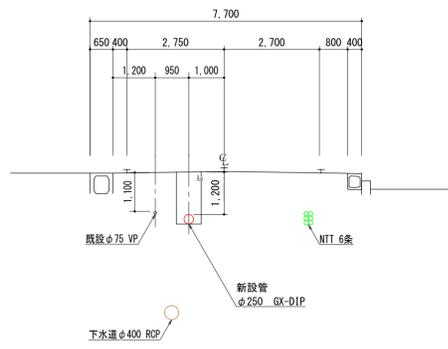

No. 14+5.0

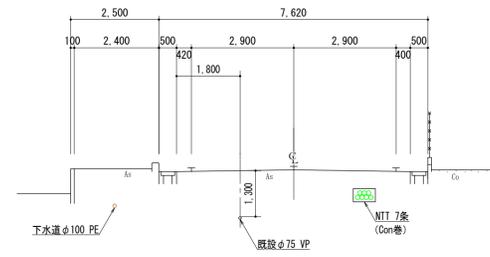


No. 13

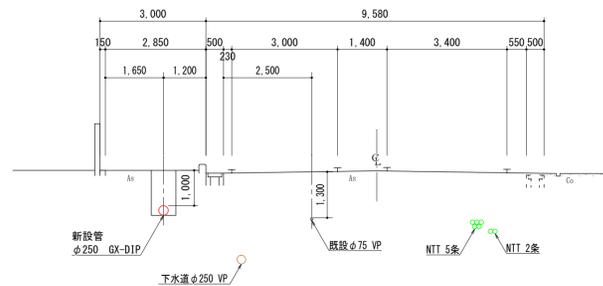


<市道 川副中央幹線>


No. 2

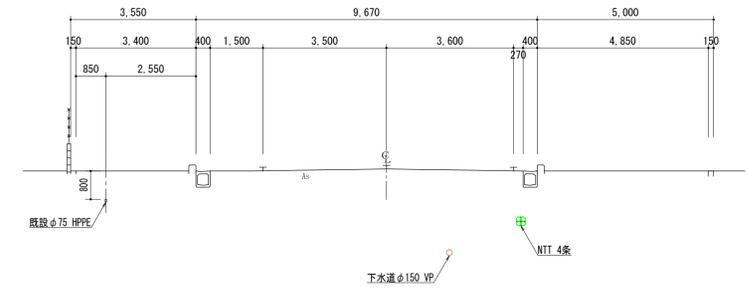


No. 1+42.0

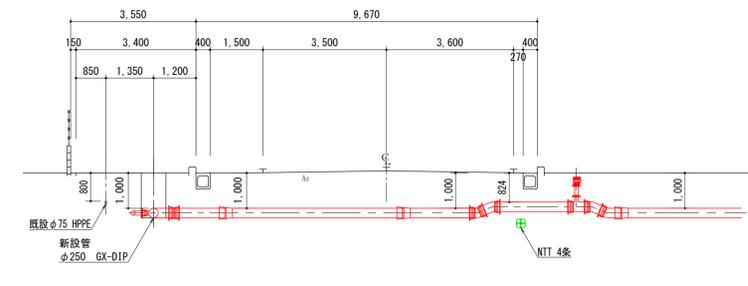

No. 1


















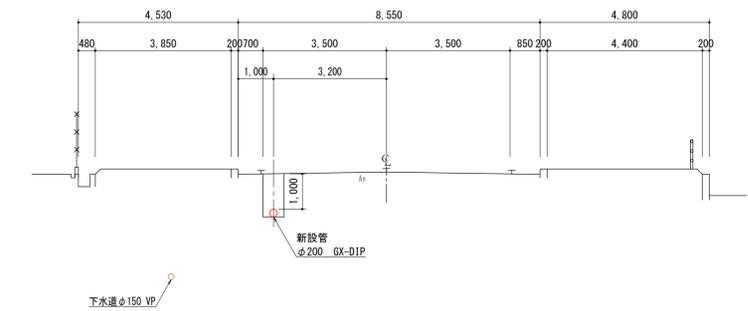


No. 0+15.0

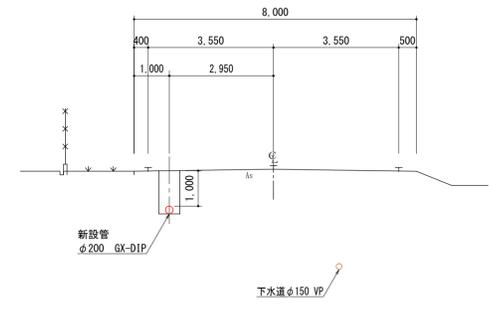









事業名	水道事業			
工事名	佐賀市川副町重要給水施設配水管耐震化工事(その5)			
図面名	横断図			
尺度	図示	図面番号	03/07	
事業主	佐賀東部水道企業団			
施工年度	令和7年度	課長	主任係長	担当

道路掘削復旧断面図 S=1/20  
 ≪配水管布設工1≫

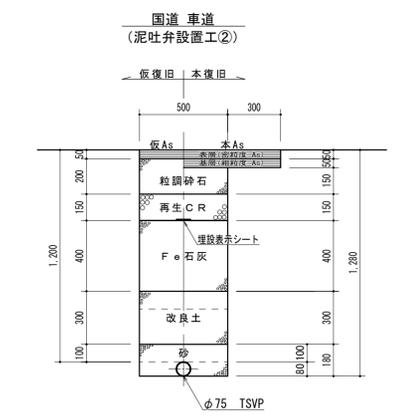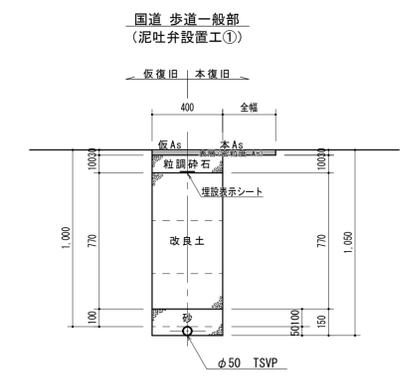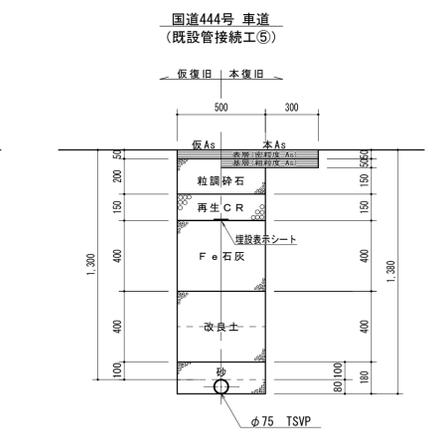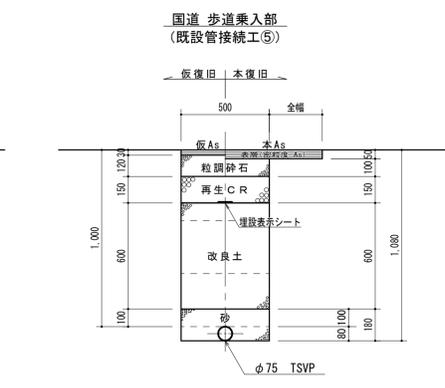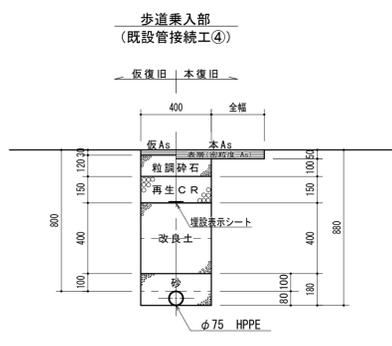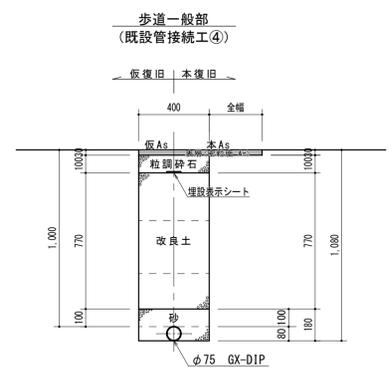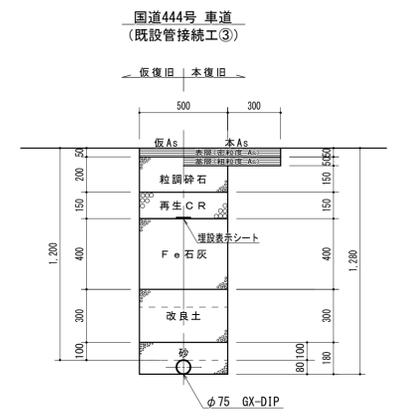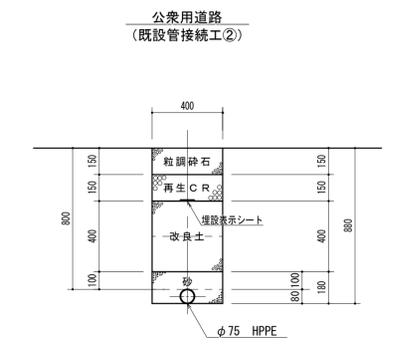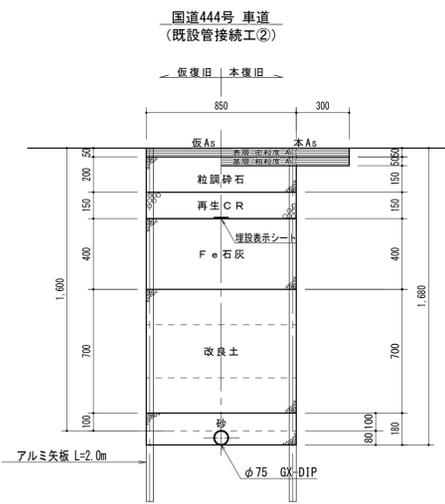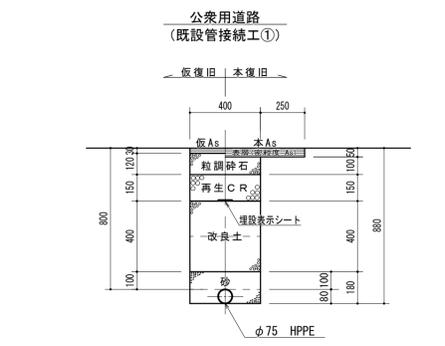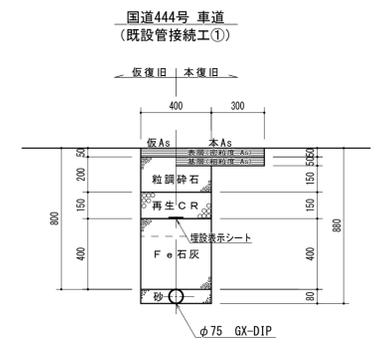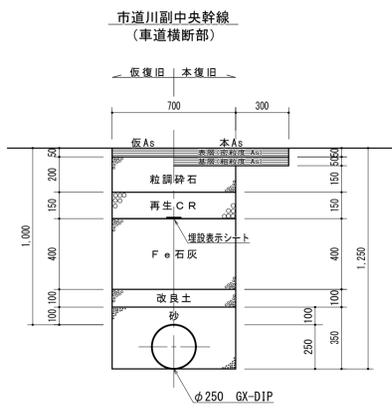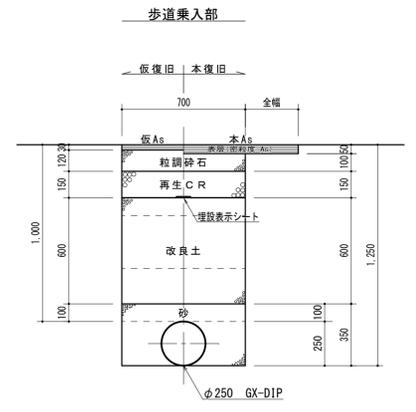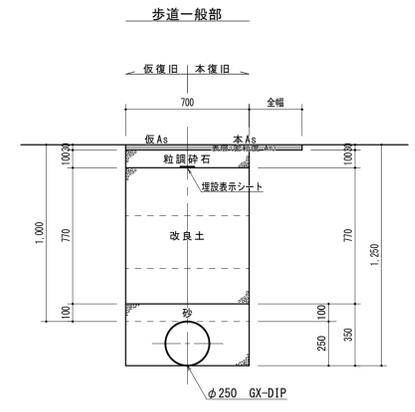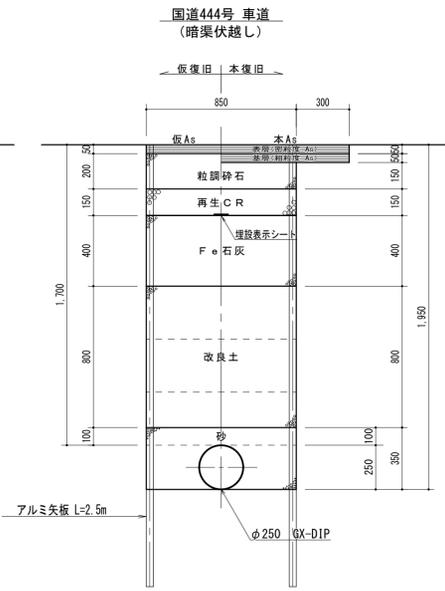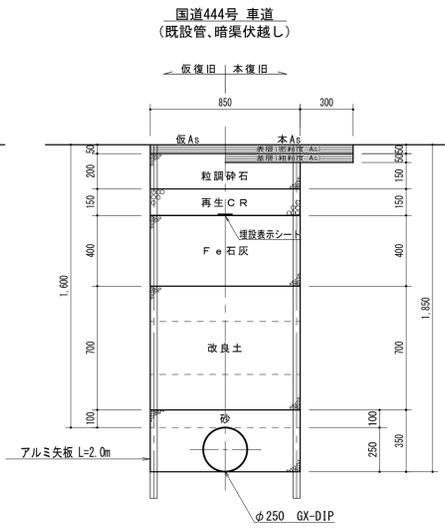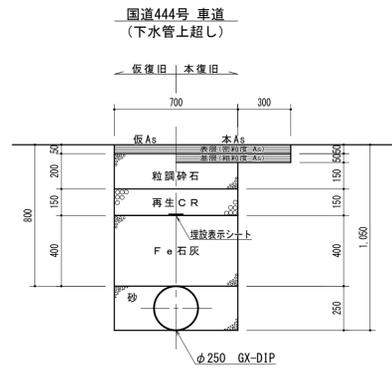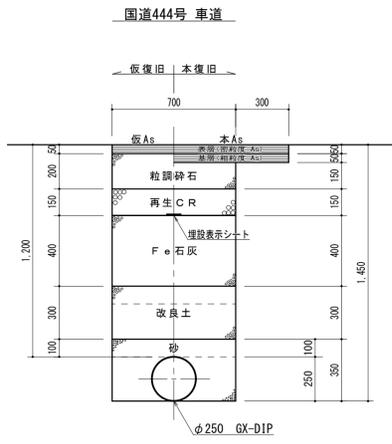


事業名	水道事業		
工事名	佐賀市川副町重要給水施設配水管耐震化工事(その5)		
図面名	道路掘削復旧断面図		
尺度	図示	図面番号	04/07
事業主	佐賀東部水道企業団		
施工年度	令和7年度	調査	設計
		監理	担当

道路掘削復旧断面図 S=1/20  
 ≪配水管布設工2≫

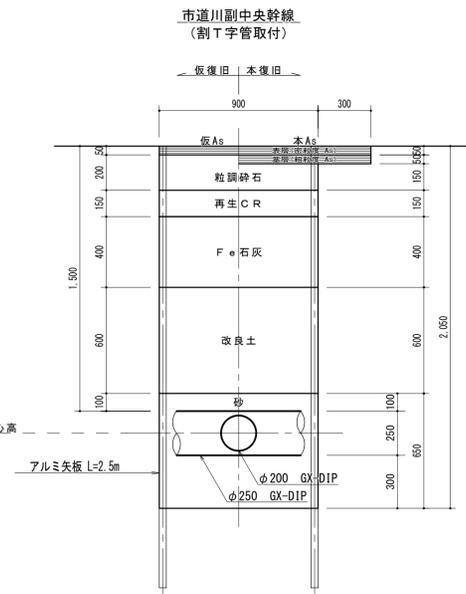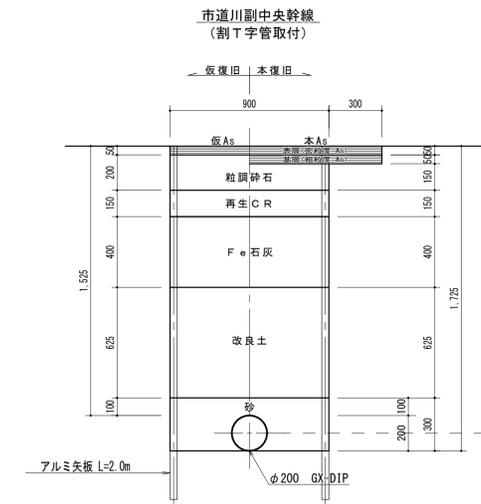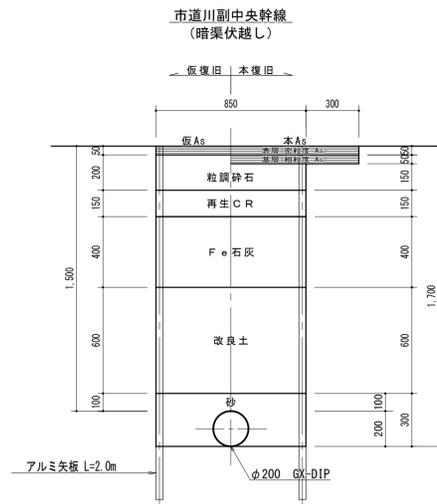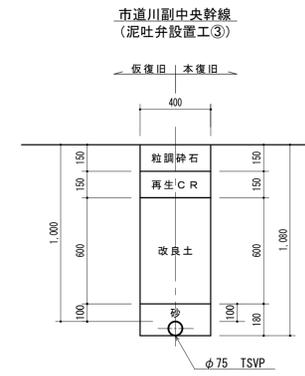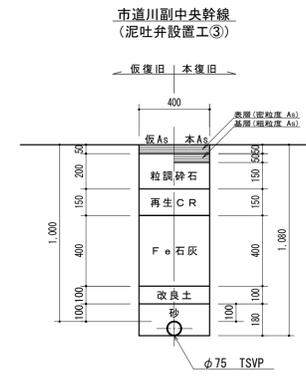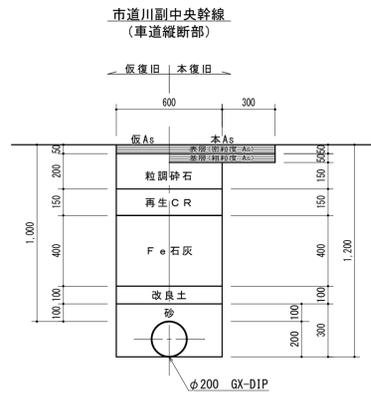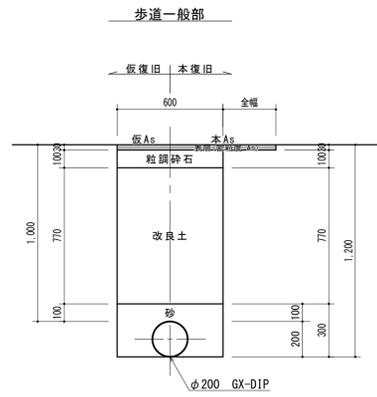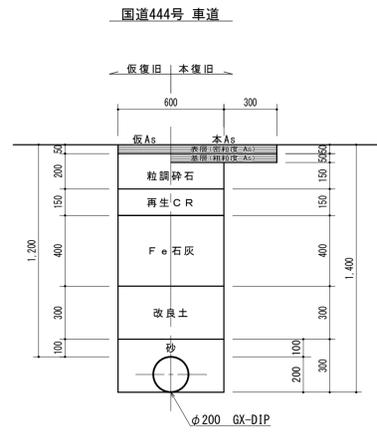


事業名	水道事業		
工事名	佐賀市川副町重要給水施設配水管耐震化工事(その5)		
図面名	道路掘削復旧断面図		
尺度	図示	図面番号	05/07
事業主	佐賀東部水道企業団		
施工年度	令和7年度	課長	主任係長 担当係長 担当係長

# 配管詳細図

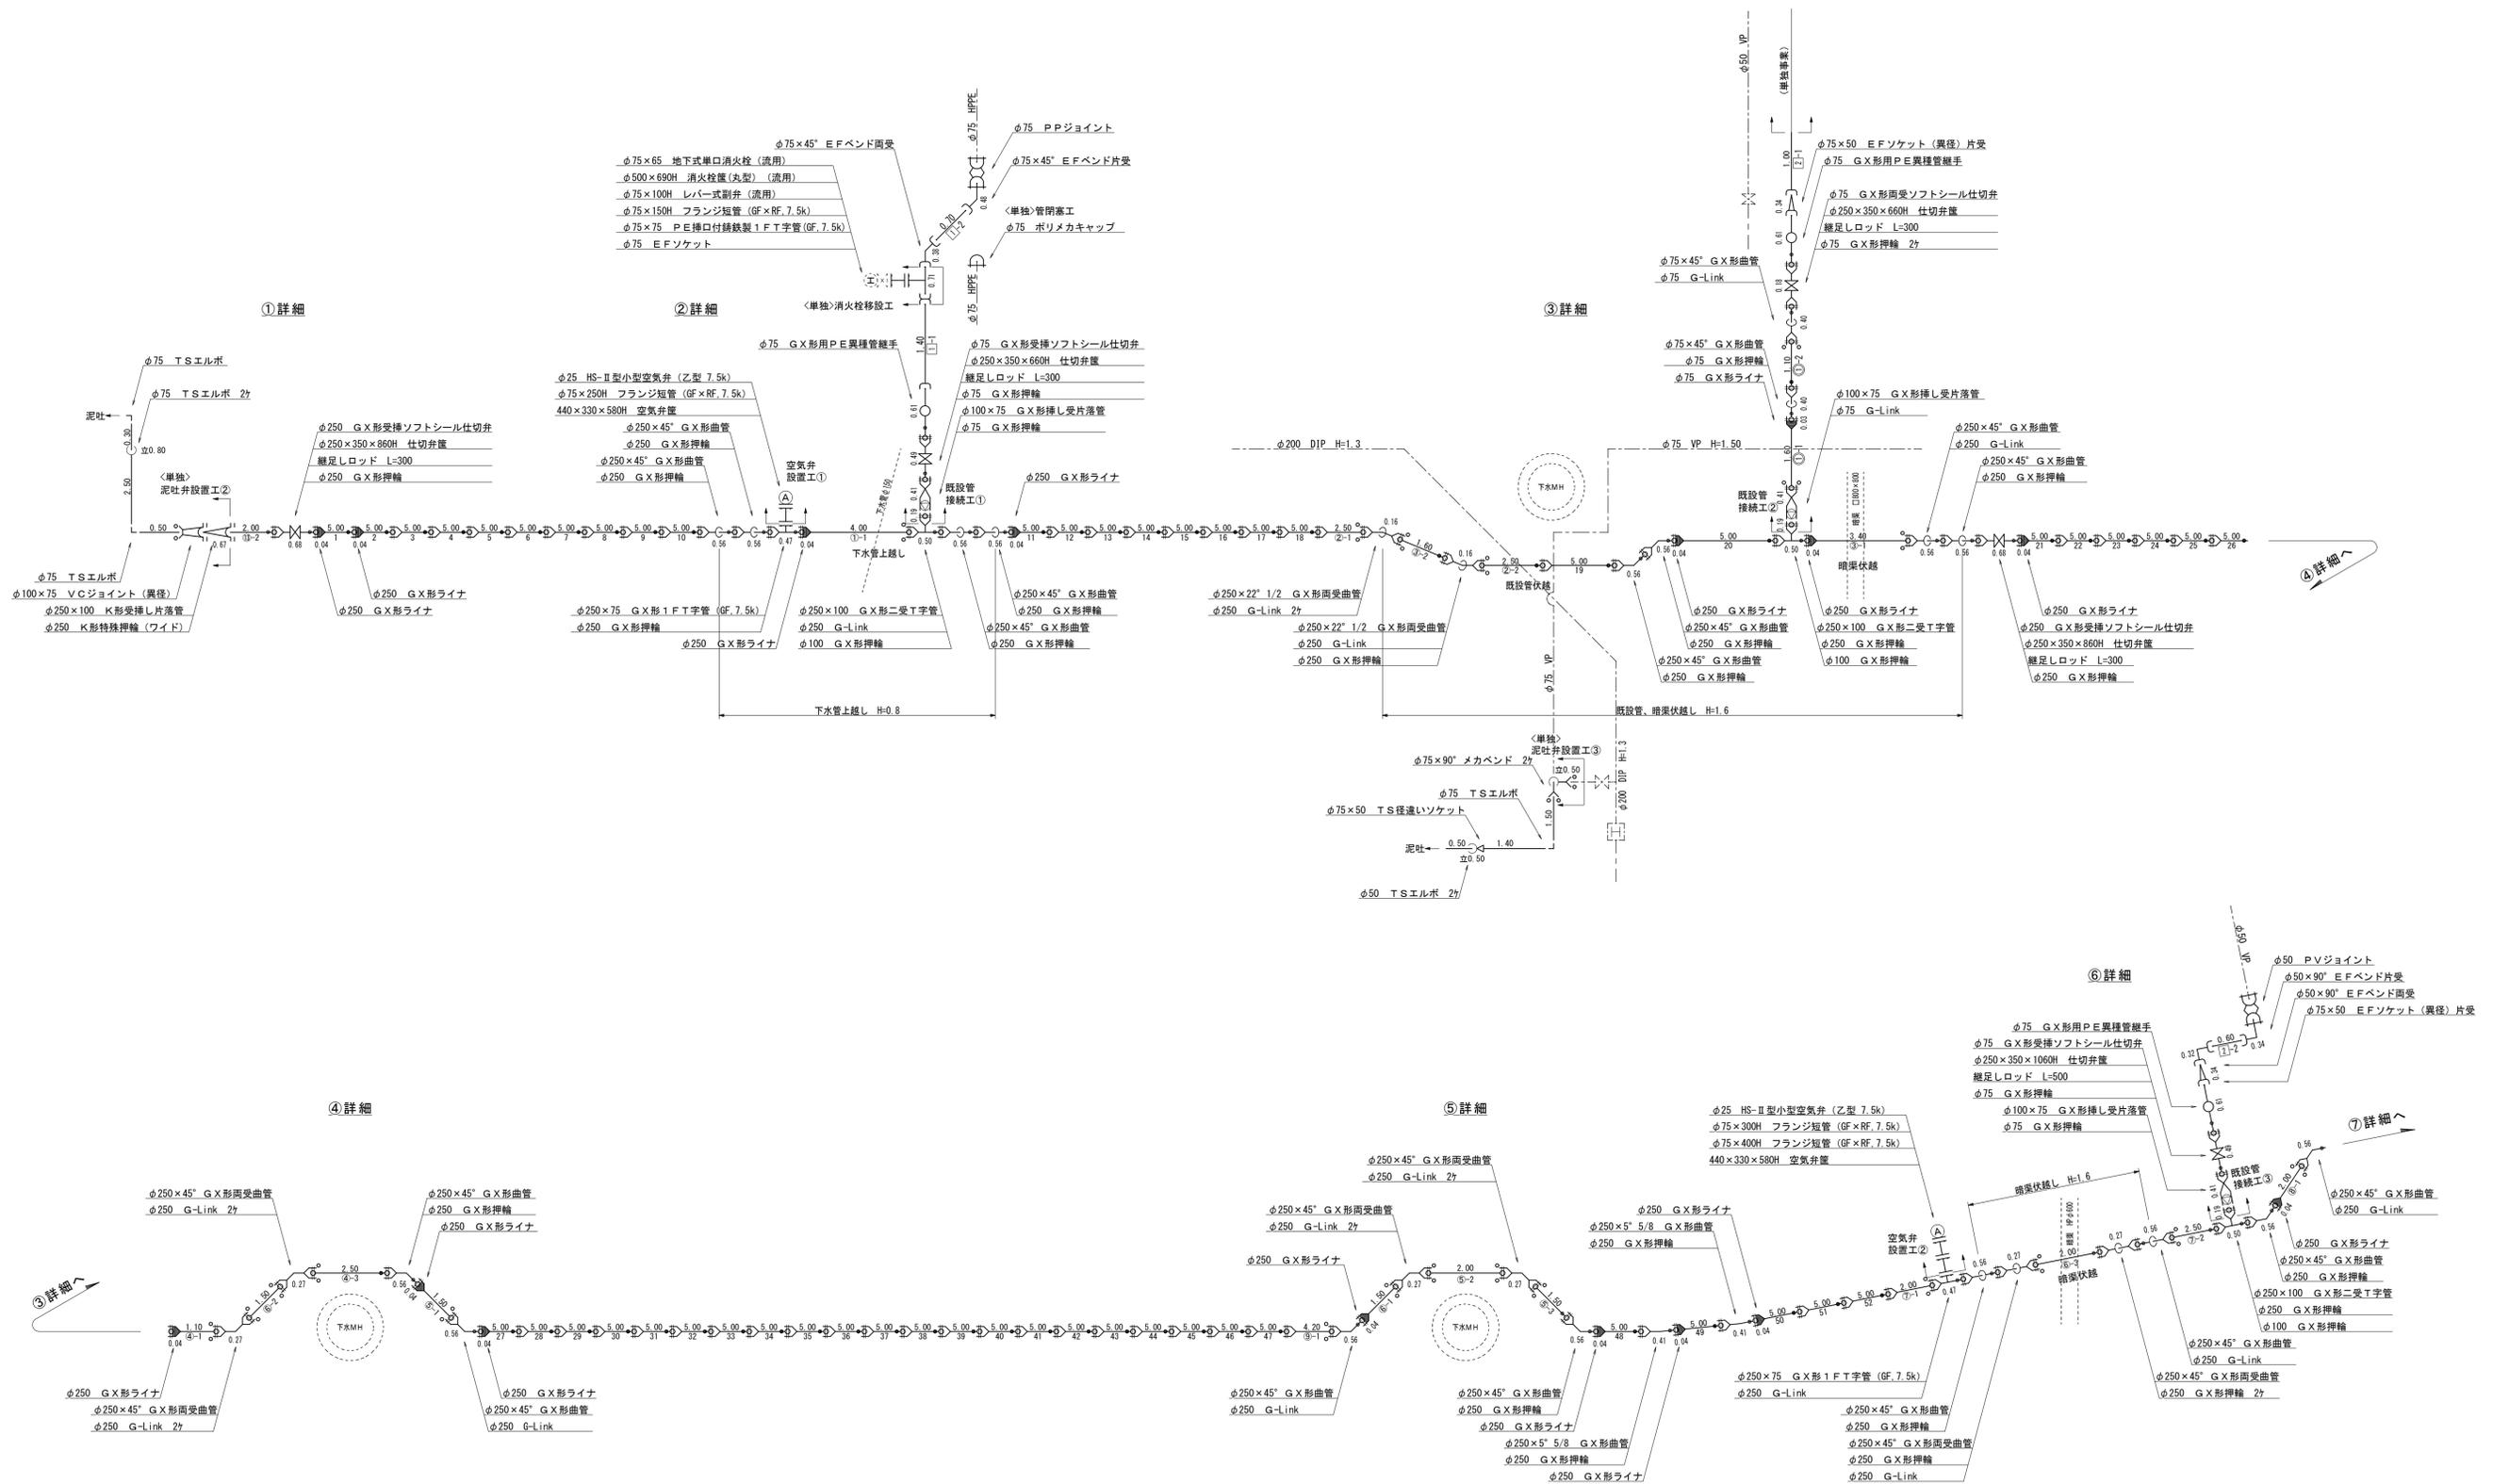

事業名	水道事業			
工事名	佐賀市川副町重要給水施設配水管耐震化工事(その5)			
図面名	配管詳細図			
尺度	図示	図面番号	06/07	
事業主	佐賀東部水道企業団			
施工年度	令和7年度	課長	主任技師	担当

# 配管詳細図

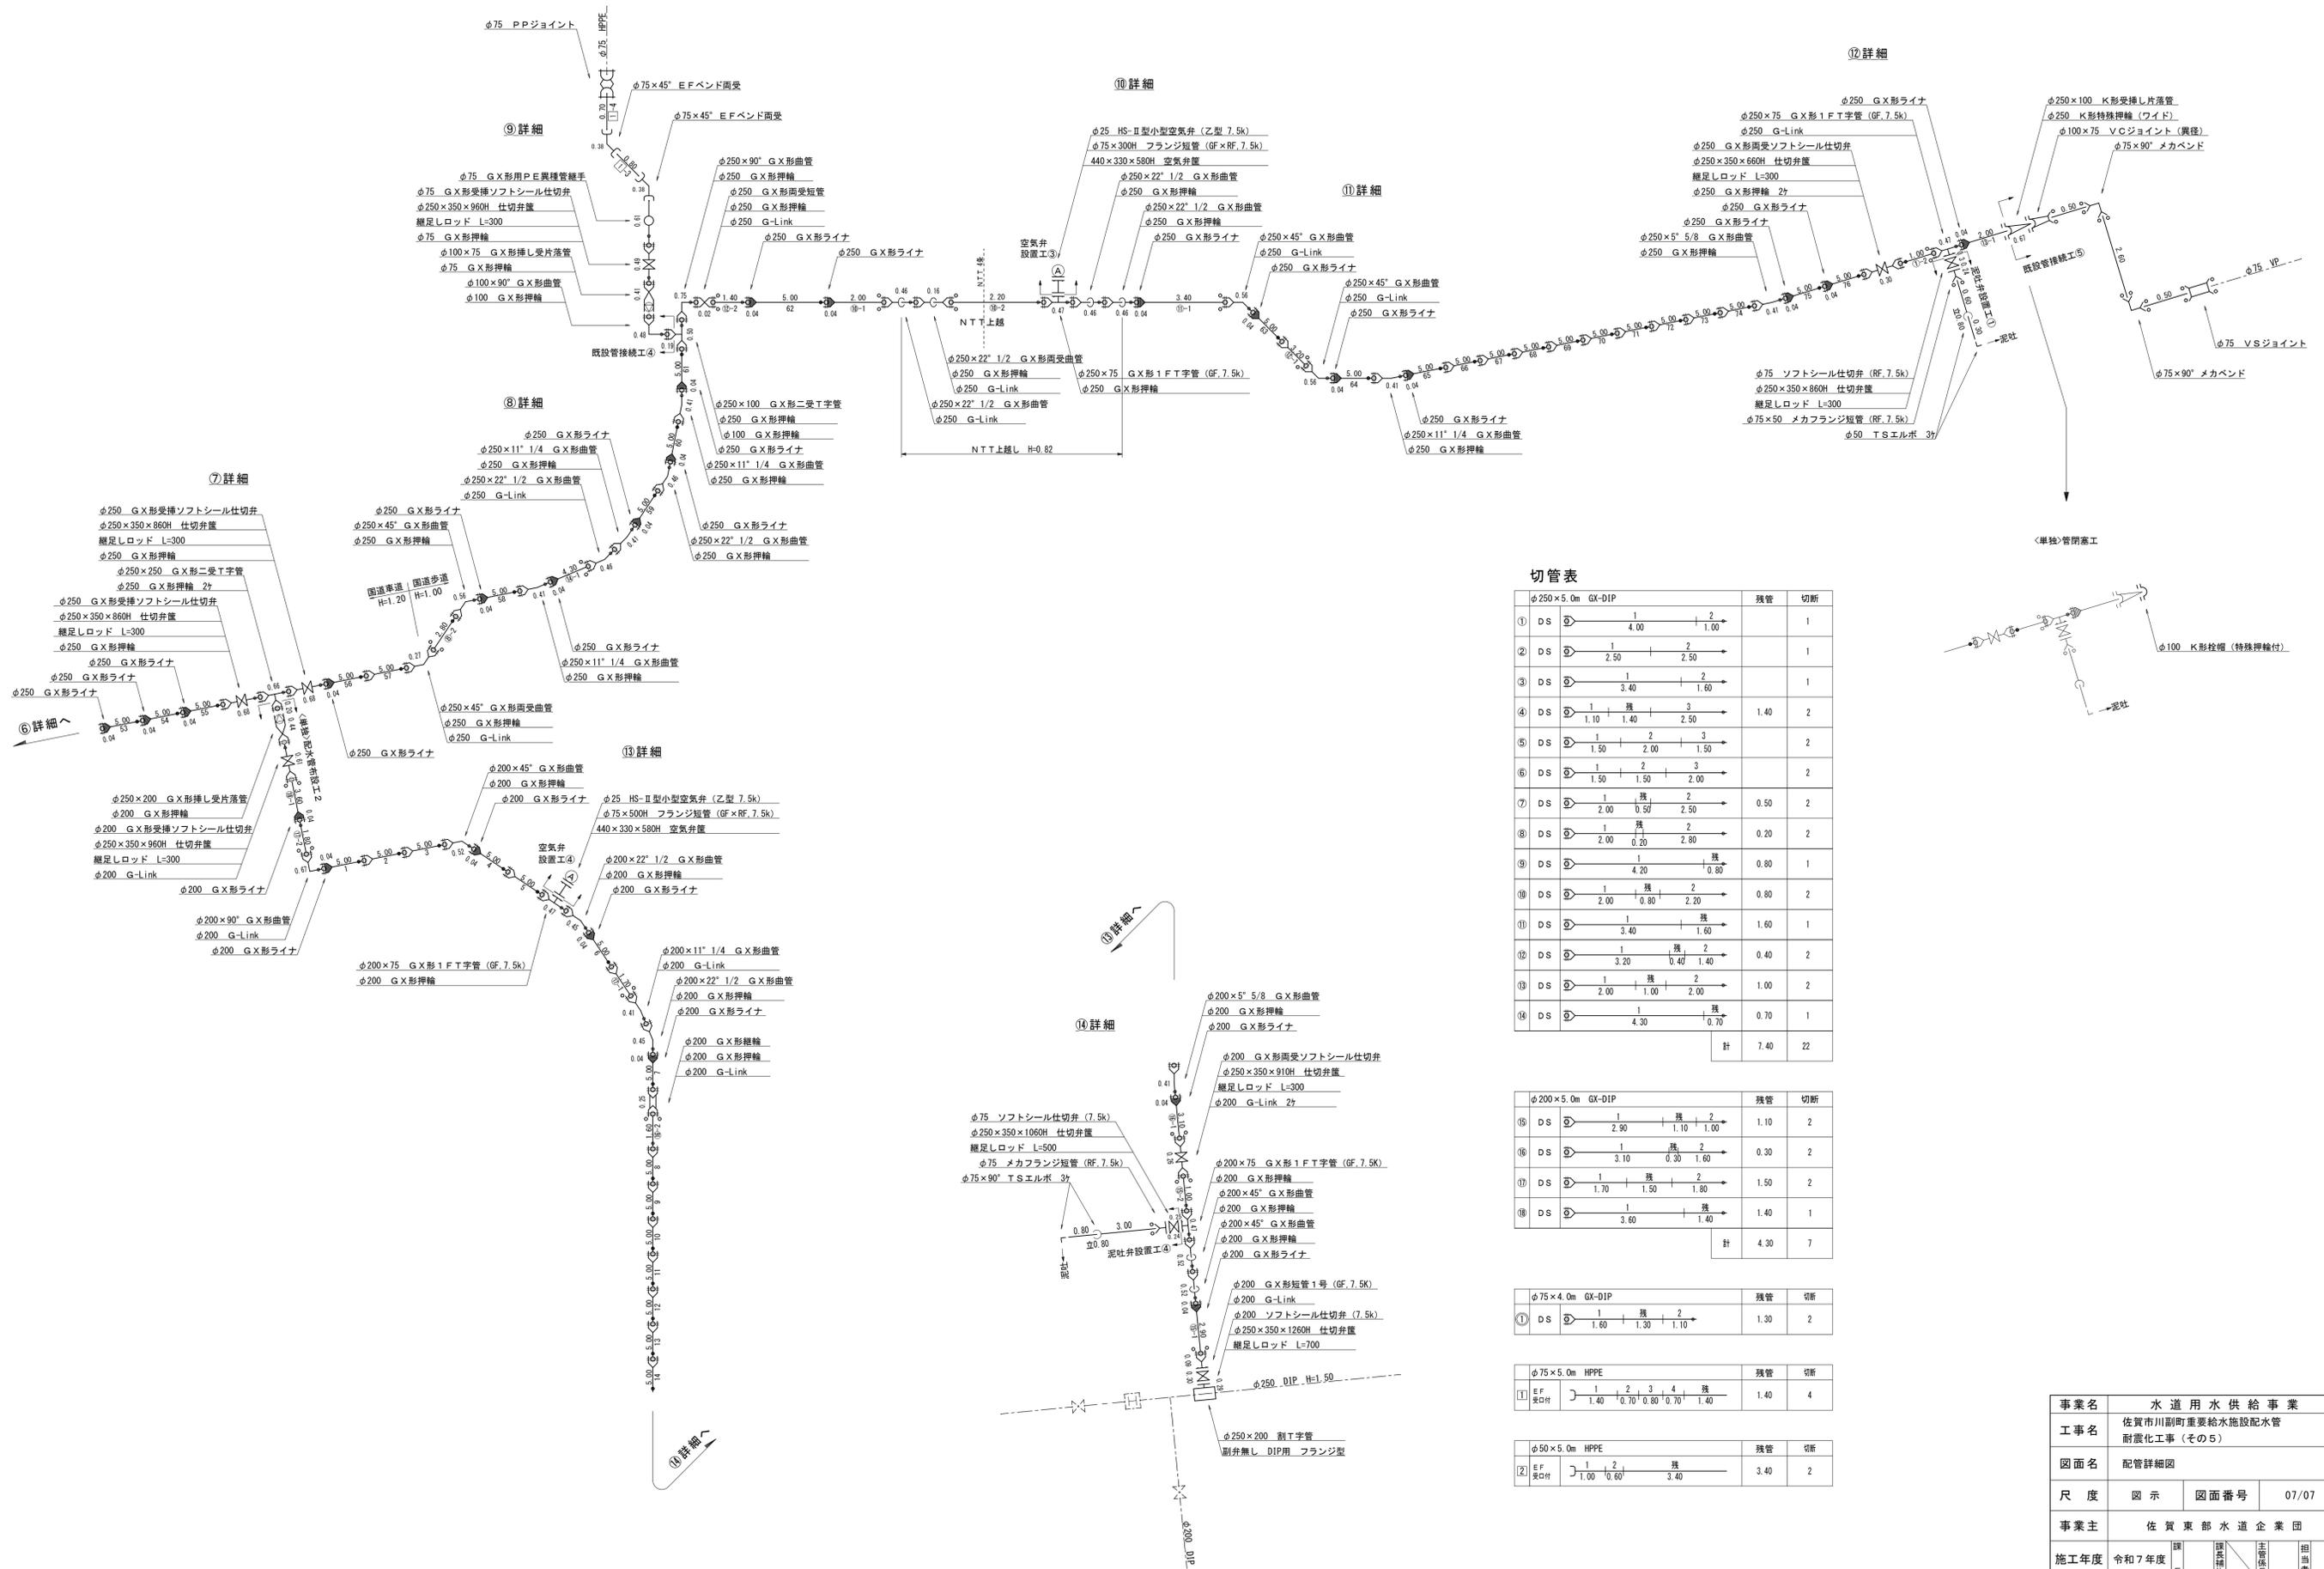

**切管表**

管径	管種	管長	残管	切断
φ250×5.0m	GX-DIP			
① DS	①	4.00   2.00		1
② DS	②	2.50   2.50		1
③ DS	③	3.40   1.60		1
④ DS	④	1.10   1.40   3.00	1.40	2
⑤ DS	⑤	1.50   2.00   1.50		2
⑥ DS	⑥	1.50   1.50   2.00		2
⑦ DS	⑦	2.00   0.50   2.50	0.50	2
⑧ DS	⑧	2.00   0.20   2.80	0.20	2
⑨ DS	⑨	4.20   0.80	0.80	1
⑩ DS	⑩	2.00   0.80   2.20	0.80	2
⑪ DS	⑪	3.40   残   1.60	1.60	1
⑫ DS	⑫	3.20   残   0.40   1.40	0.40	2
⑬ DS	⑬	2.00   残   1.00   2.00	1.00	2
⑭ DS	⑭	4.30   残   0.70	0.70	1
			計 7.40	22

管径	管種	管長	残管	切断
φ200×5.0m	GX-DIP			
⑮ DS	⑮	2.90   残   1.10   1.00	1.10	2
⑯ DS	⑯	3.10   残   0.30   1.60	0.30	2
⑰ DS	⑰	1.70   1.50   1.80		2
⑱ DS	⑱	3.60   残   1.40	1.40	1
			計 4.30	7

管径	管種	管長	残管	切断
φ75×4.0m	GX-DIP			
① DS	①	1.60   残   1.30   1.10	1.30	2

管径	管種	管長	残管	切断
φ75×5.0m	HPPE			
① EF	①	1.40   0.70   0.80   0.70   1.40	1.40	4

管径	管種	管長	残管	切断
φ50×5.0m	HPPE			
② EF	②	1.00   残   3.40	3.40	2

事業名	水道用水供給事業			
工事名	佐賀市川副町重要給水施設配水管耐震化工事(その5)			
図面名	配管詳細図			
尺度	図示	図面番号	07/07	
事業主	佐賀東部水道企業団			
施工年度	令和7年度	課長	主任係長	担当