


事業名	水道用水供給事業			
工事名	北茂安浄水場次亜注入設備修繕工事			
図面名	全体平面図			
尺度	図面番号			
事業主	佐賀東部水道企業団			
施工年度	令和7年度	課長	課長補佐	主任係長
				担当者

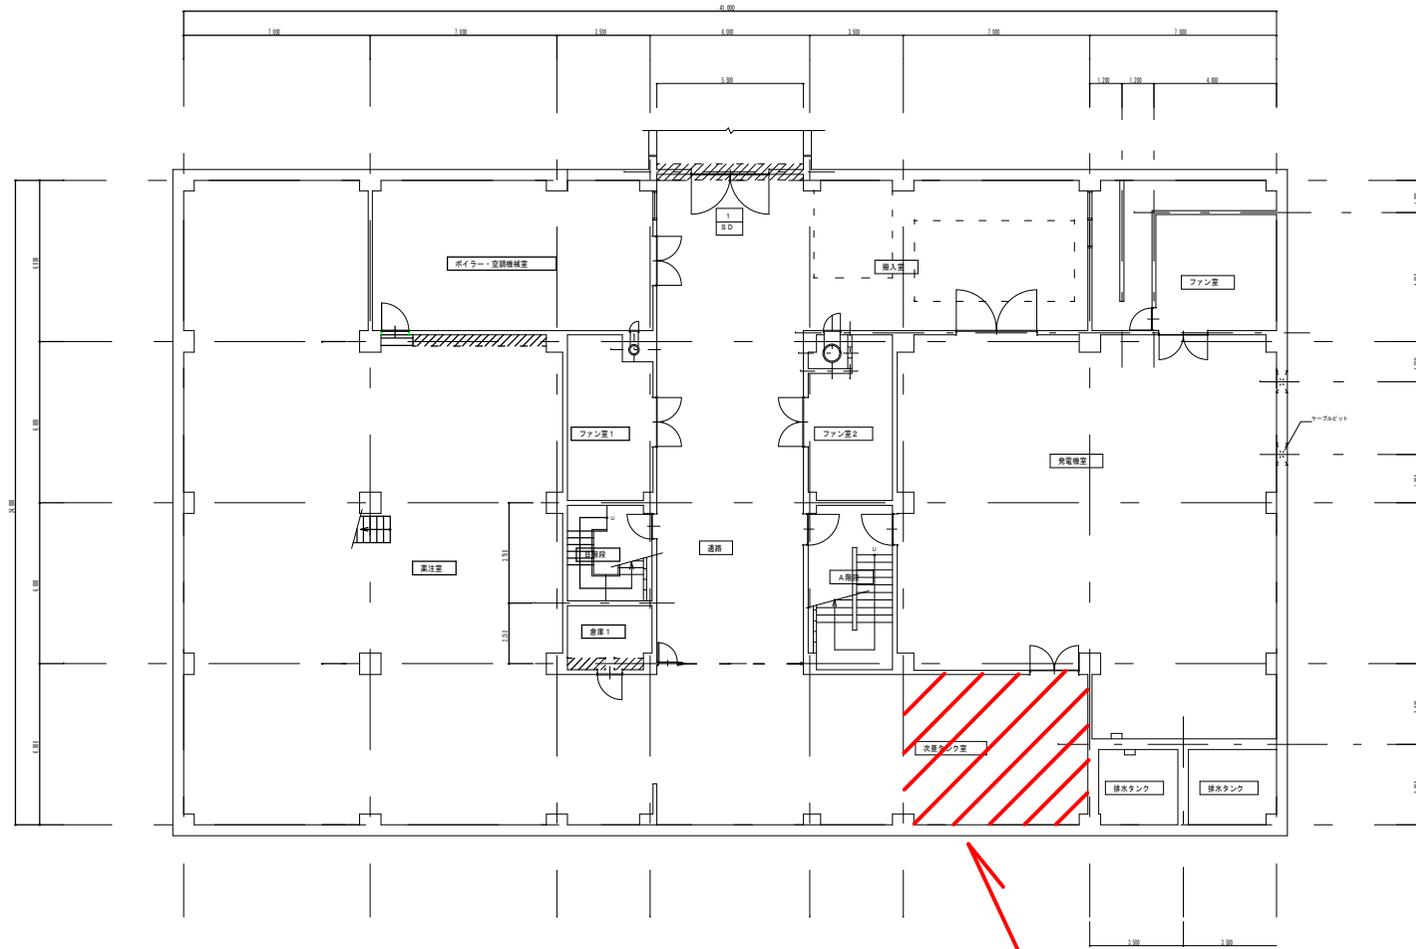

B1階 平面図 S=1/100

工事箇所

事業名	水道用水供給事業			
工事名	北茂安浄水場次注入設備修繕工事			
図面名	管理棟本館地下1階平面図			
尺度		図面番号		
事業主	佐賀東部水道企業団			
施工年度	令和7年度	課長	課長補佐	主任係長
				担当者

