

位置図 S=1/5,000

送水管詳細設計 φ 300

《補助事業》 開削工法 ΣL=1,440m(推進工法含む)  
 布設替詳細設計 L=1,170m(推進工法L=110m含), 新規詳細設計 L=270m


《単独事業》 推進工法 3路線  
 小口径推進詳細設計 ΣL=110m

小口径推進詳細設計 L=50m, 立坑 3箇所  
 土質調査 機械ホ-リング φ66×10m 1箇所  
 土質試験(物理・力学試験)

小口径推進詳細設計 L=40m, 立坑 3箇所  
 土質調査 機械ホ-リング φ66×10m 1箇所  
 土質試験(物理・力学試験)

小口径推進詳細設計 L=20m, 立坑 2箇所  
 土質調査 機械ホ-リング φ66×10m 1箇所  
 土質試験(物理・力学試験)

《単独事業》 地質調査 3箇所  
 土質調査及び土質試験

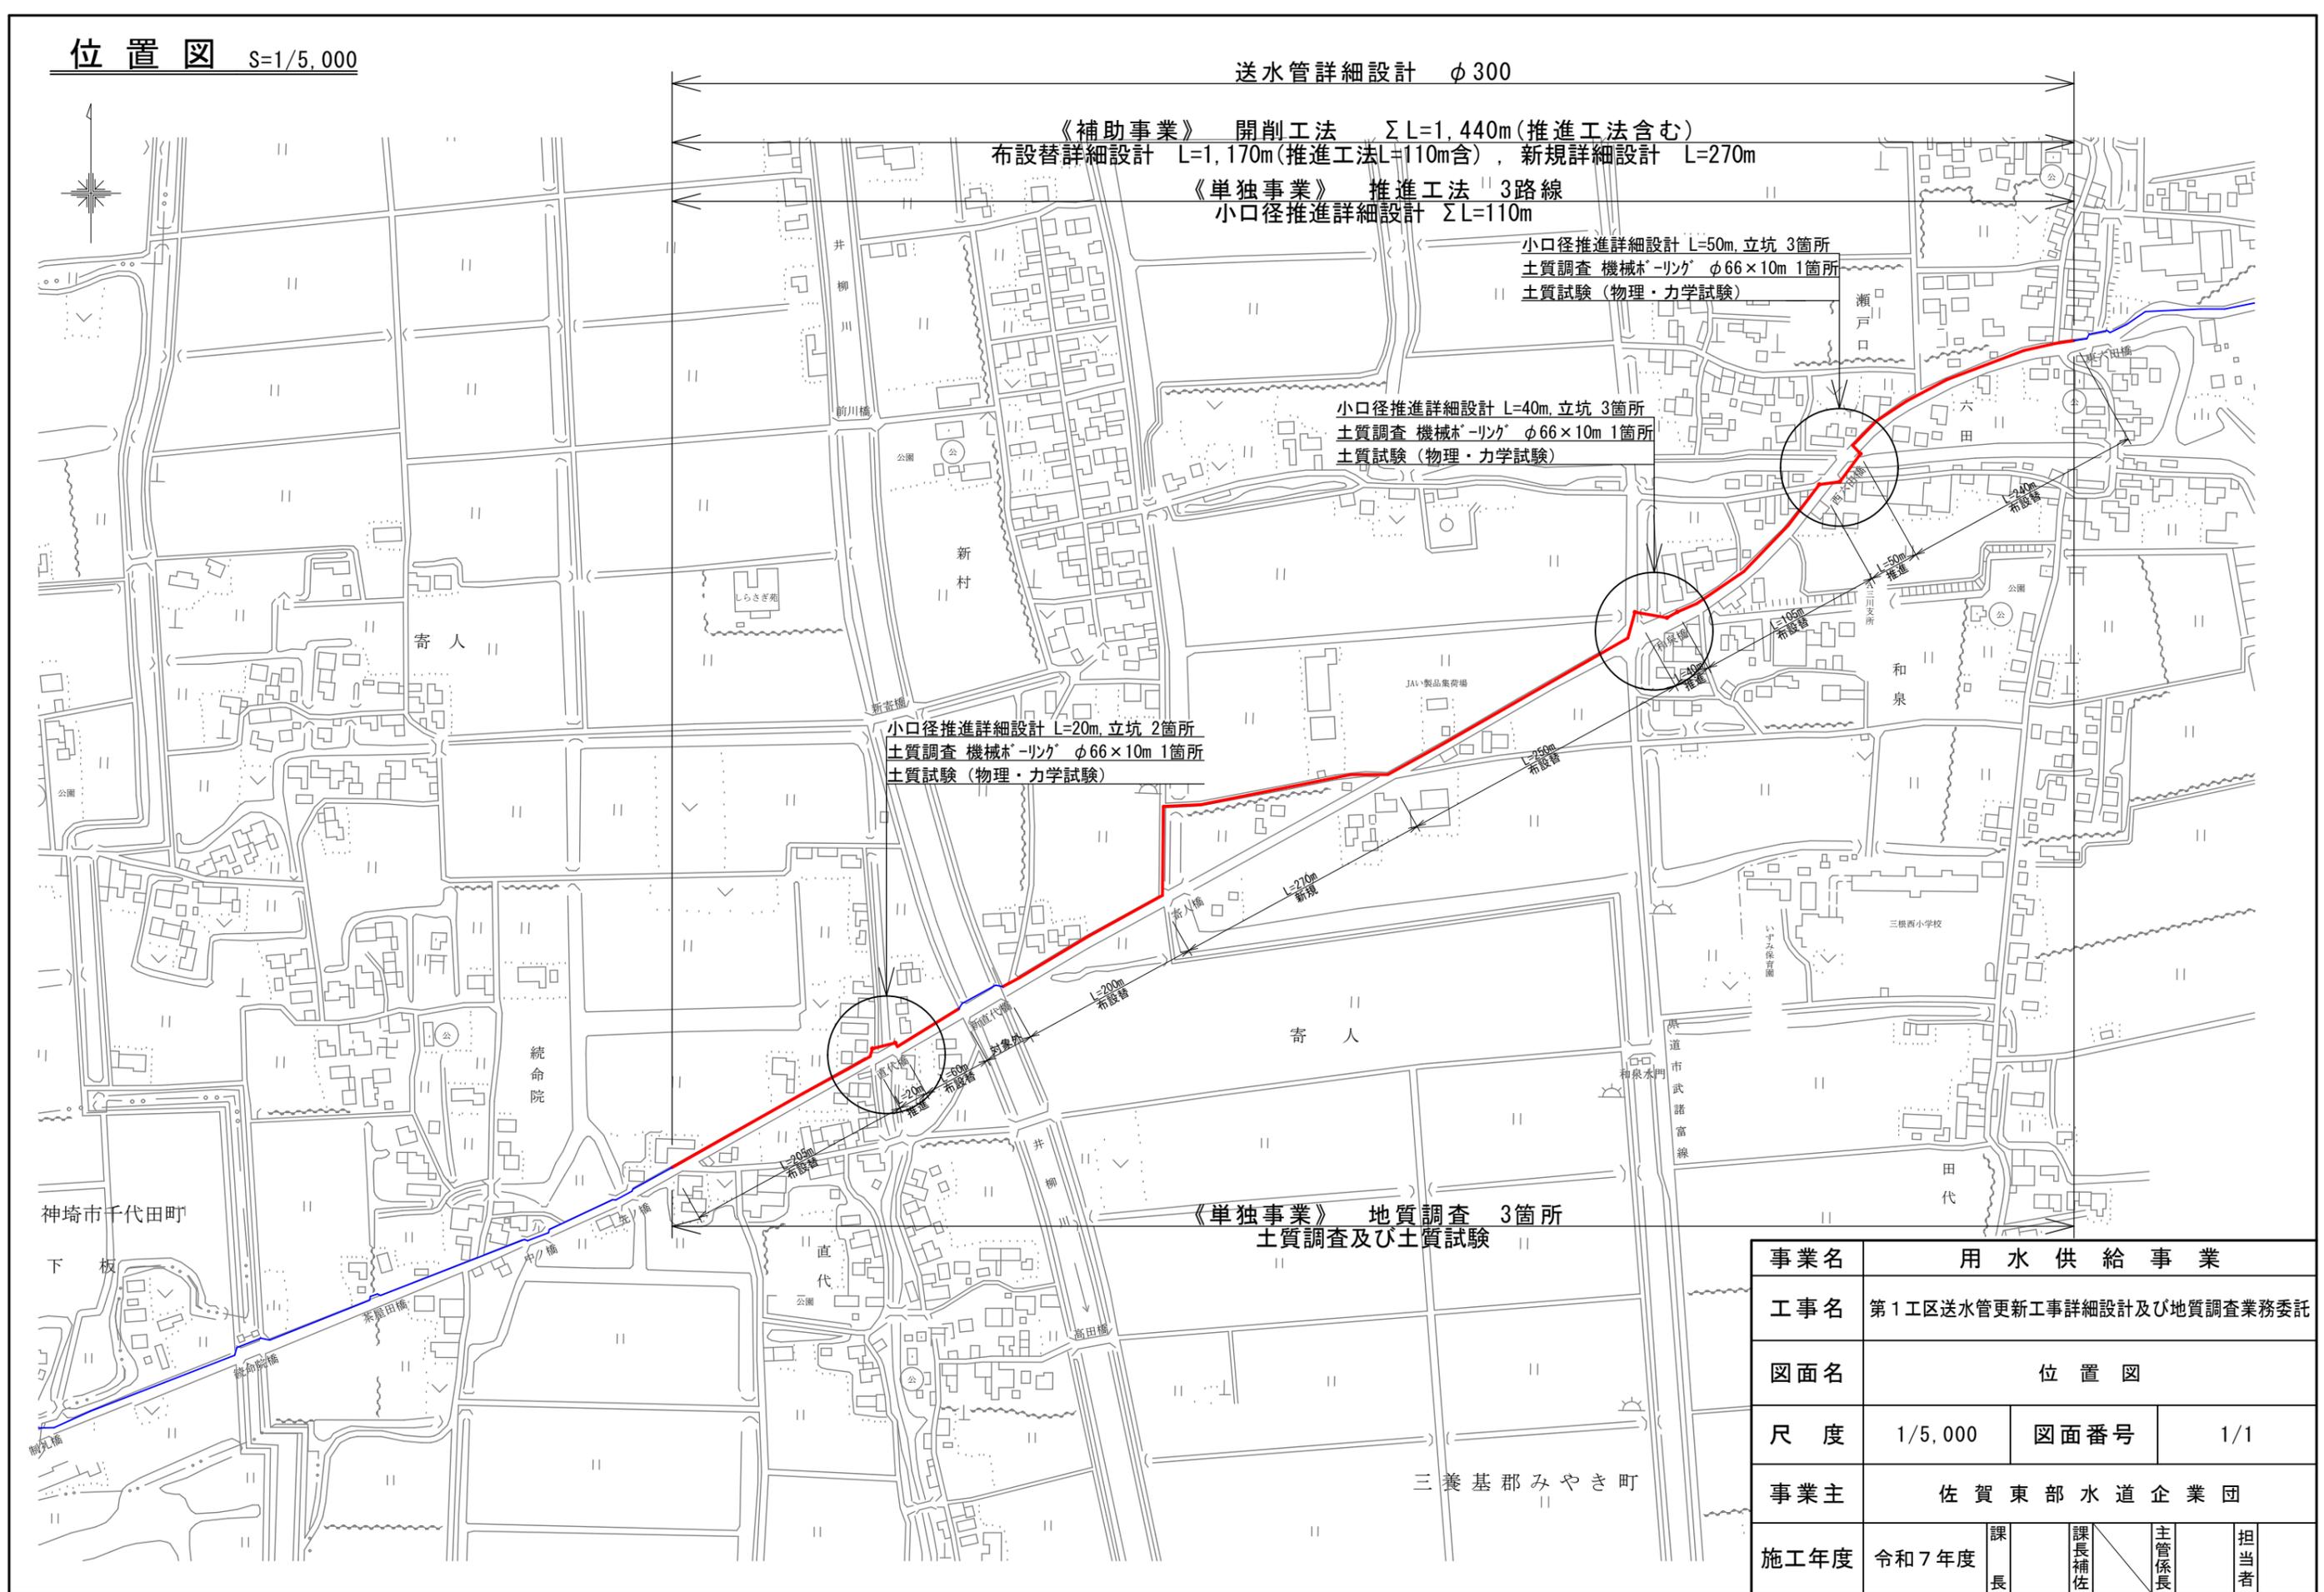

事業名	用水供給事業			
工事名	第1工区送水管更新工事詳細設計及び地質調査業務委託			
図面名	位置図			
尺度	1/5,000	図面番号	1/1	
事業主	佐賀東部水道企業団			
施工年度	令和7年度	課長	課長補佐	主管係長 担当者