既設管接続工　位置図

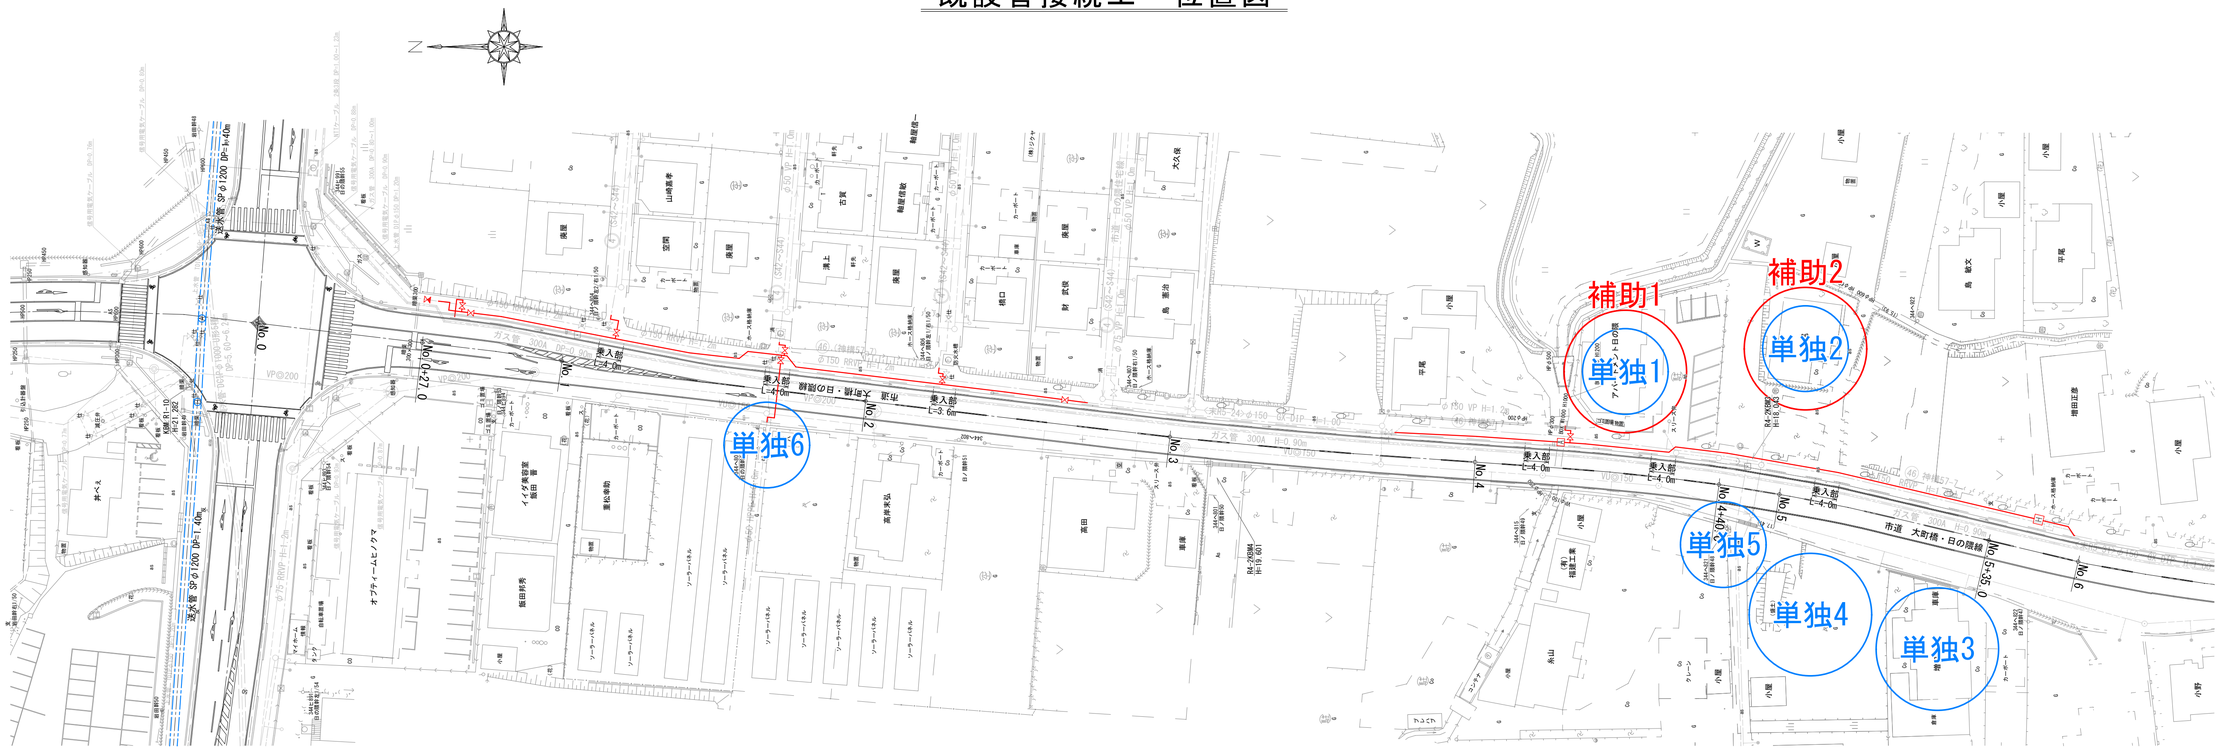

【補助】既設管接続工　2件

【単独】既設管接続工　6件