


既設管接続工図
平面図 S=1/500

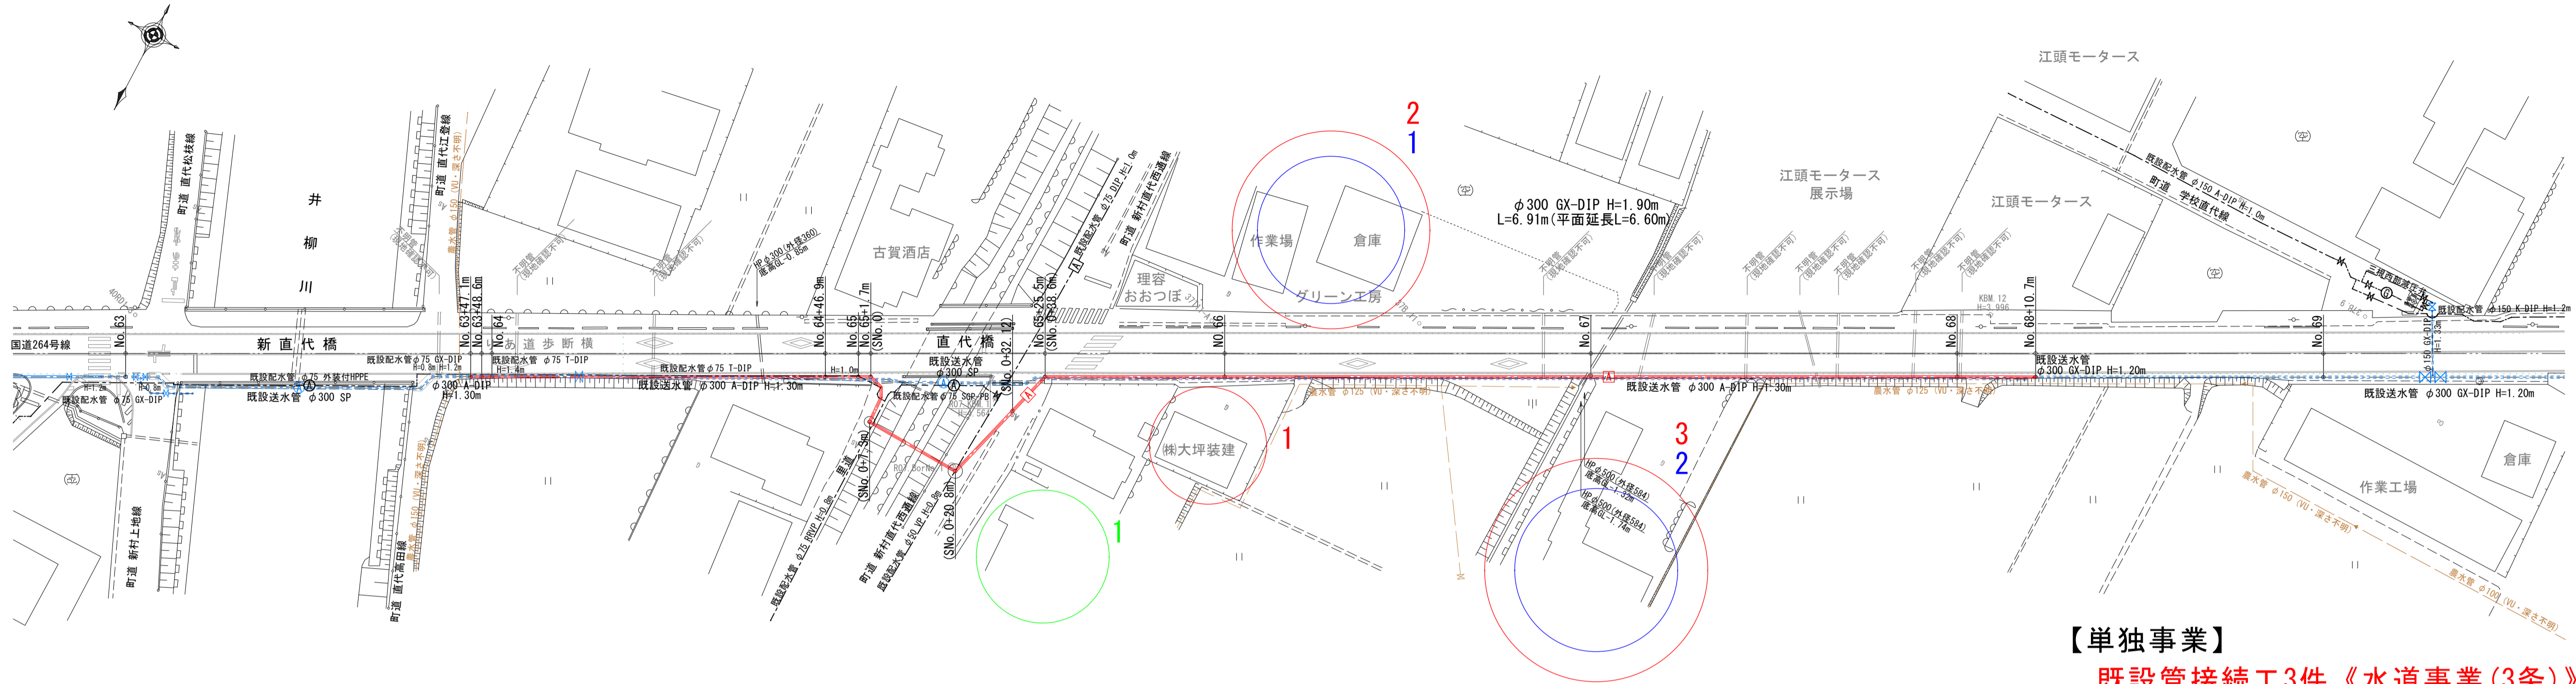

【単独事業】

既設管接続工3件 《水道事業(3条)》


既設管仮設工2件 《水道事業(3条)》

既設管接続工1件 《水道事業(4条)》

標準配管図

《水道事業(3条)》

※送水管布設に伴う既設管接続工

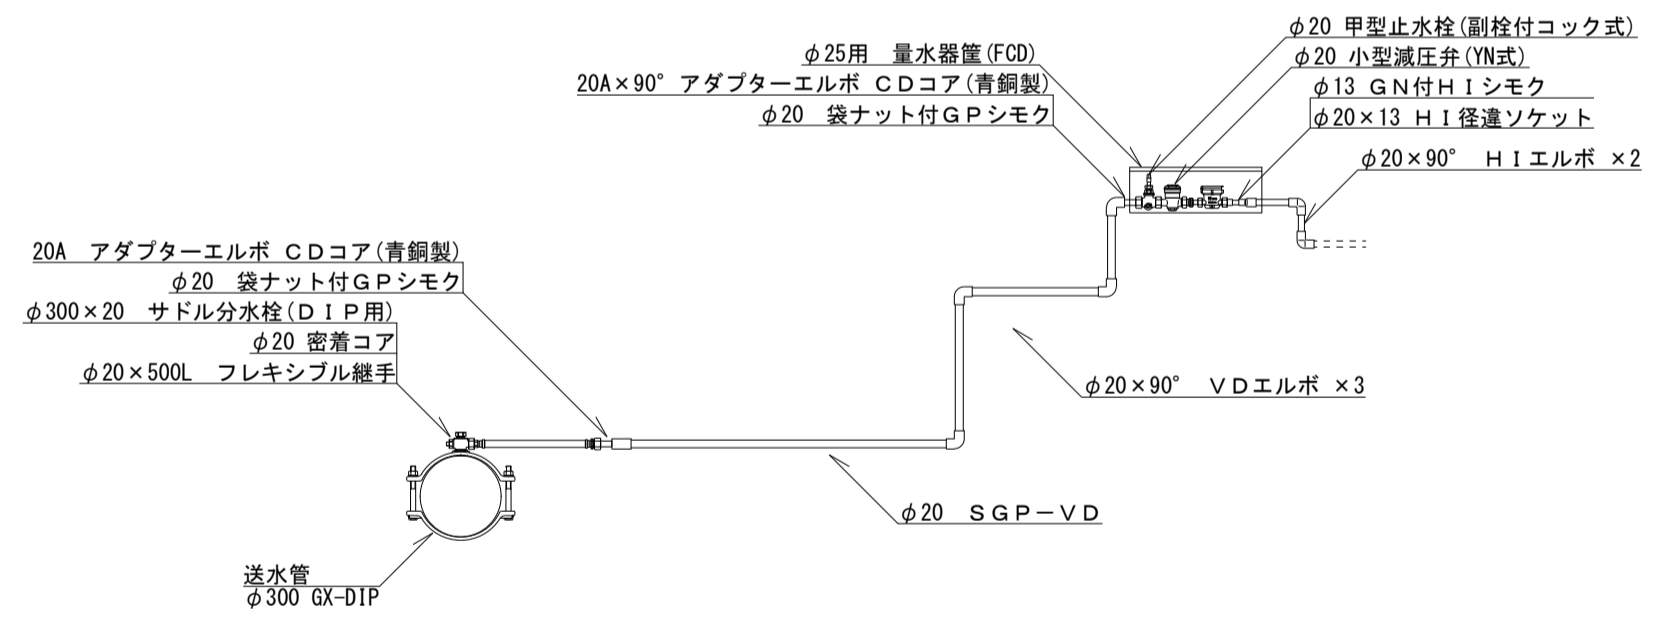

《水道事業(4条)》

※配水管布設に伴う既設管接続工

