


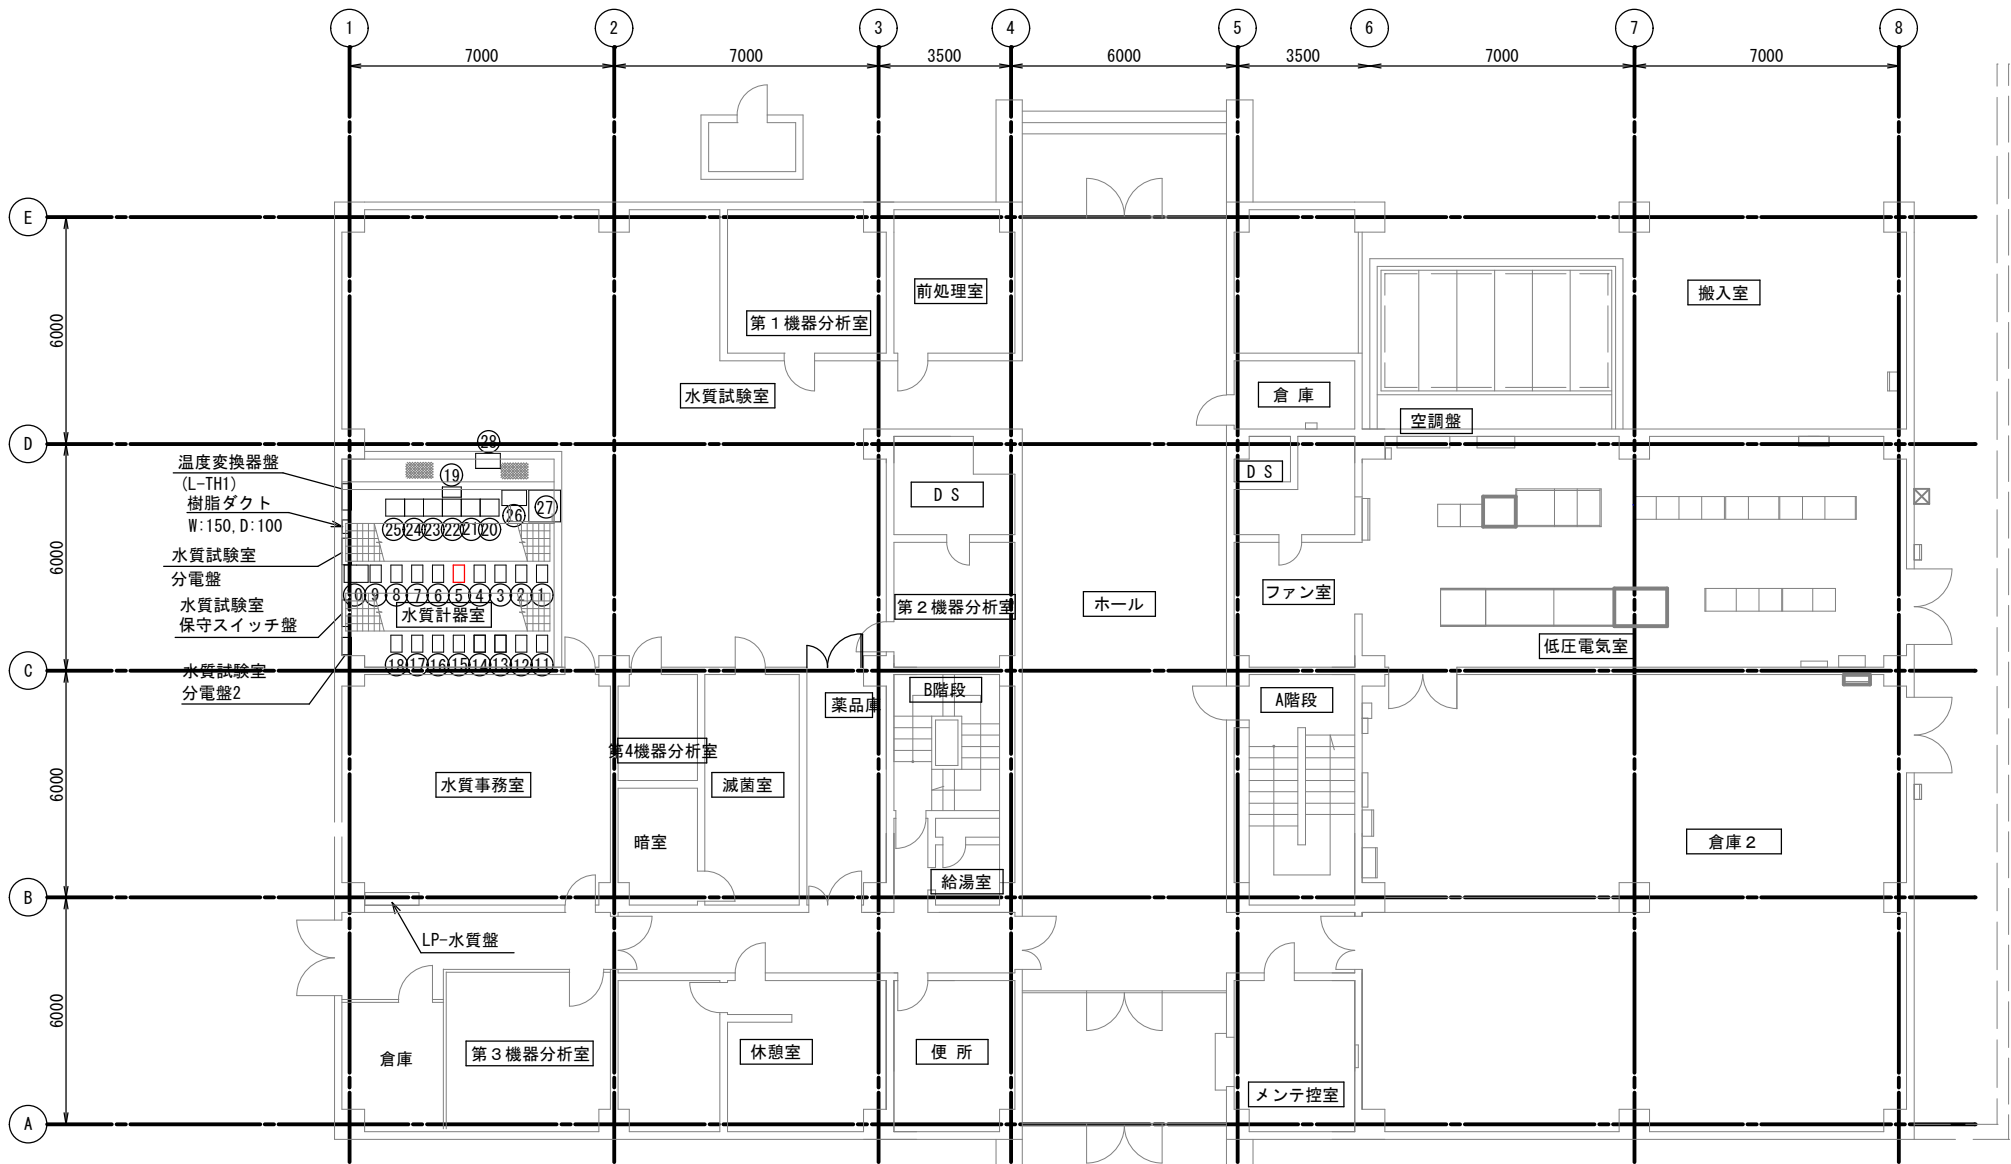

水質計器室
機器名称一覧表

番号	盤記号	名 称	備 考	番号	盤記号	名 称	備 考
①		着水PH計		⑱		送水導電率計	
②		着水濁度計		⑲		オンライン型TOC計	
③		着水導電率計		⑳		着水脱泡槽	
④		ブロック水PH計		㉑		ブロック水脱泡槽	
⑤		ブロック水残塩計	今回更新	㉒		沈殿水脱泡槽	
⑥		ブロック水導電率計		㉓		ろ過水脱泡槽	
⑦		沈殿水導電率計		㉔		浄水脱泡槽	
⑧		沈殿水PH計		㉕		送水脱泡槽	
⑨		沈殿水残塩計		㉖		毒物監視水槽	
⑩		有試薬ブロック水残塩計		㉗		魚類毒物監視装置	
⑪		ろ過水濁度計		㉘		帳票用PC	
⑫		ろ過水残塩計					
⑬		浄水PH計					
⑭		浄水残塩計					
⑮		送水PH計					
⑯		送水濁度計					
⑰		送水残塩計					

管理本館1階平面図 S=1/100
(今 回)

- 注記
1. は今回を示す。
 2. 特記なき場合は既設を示す。

事業名	佐賀東部水道企業団 水道用水供給事業		
工事名	北茂安浄水場ブロック水残塩計更新工事		
図面名	管理本館1階平面図（今回）		
尺度	1/100	図面番号	E-20
事業主	佐 賀 東 部 水 道 企 業 団		
施工年度	令和 8年度	課長 長	課長補佐 佐 主管理係長 ／ 担当係長 出 番