


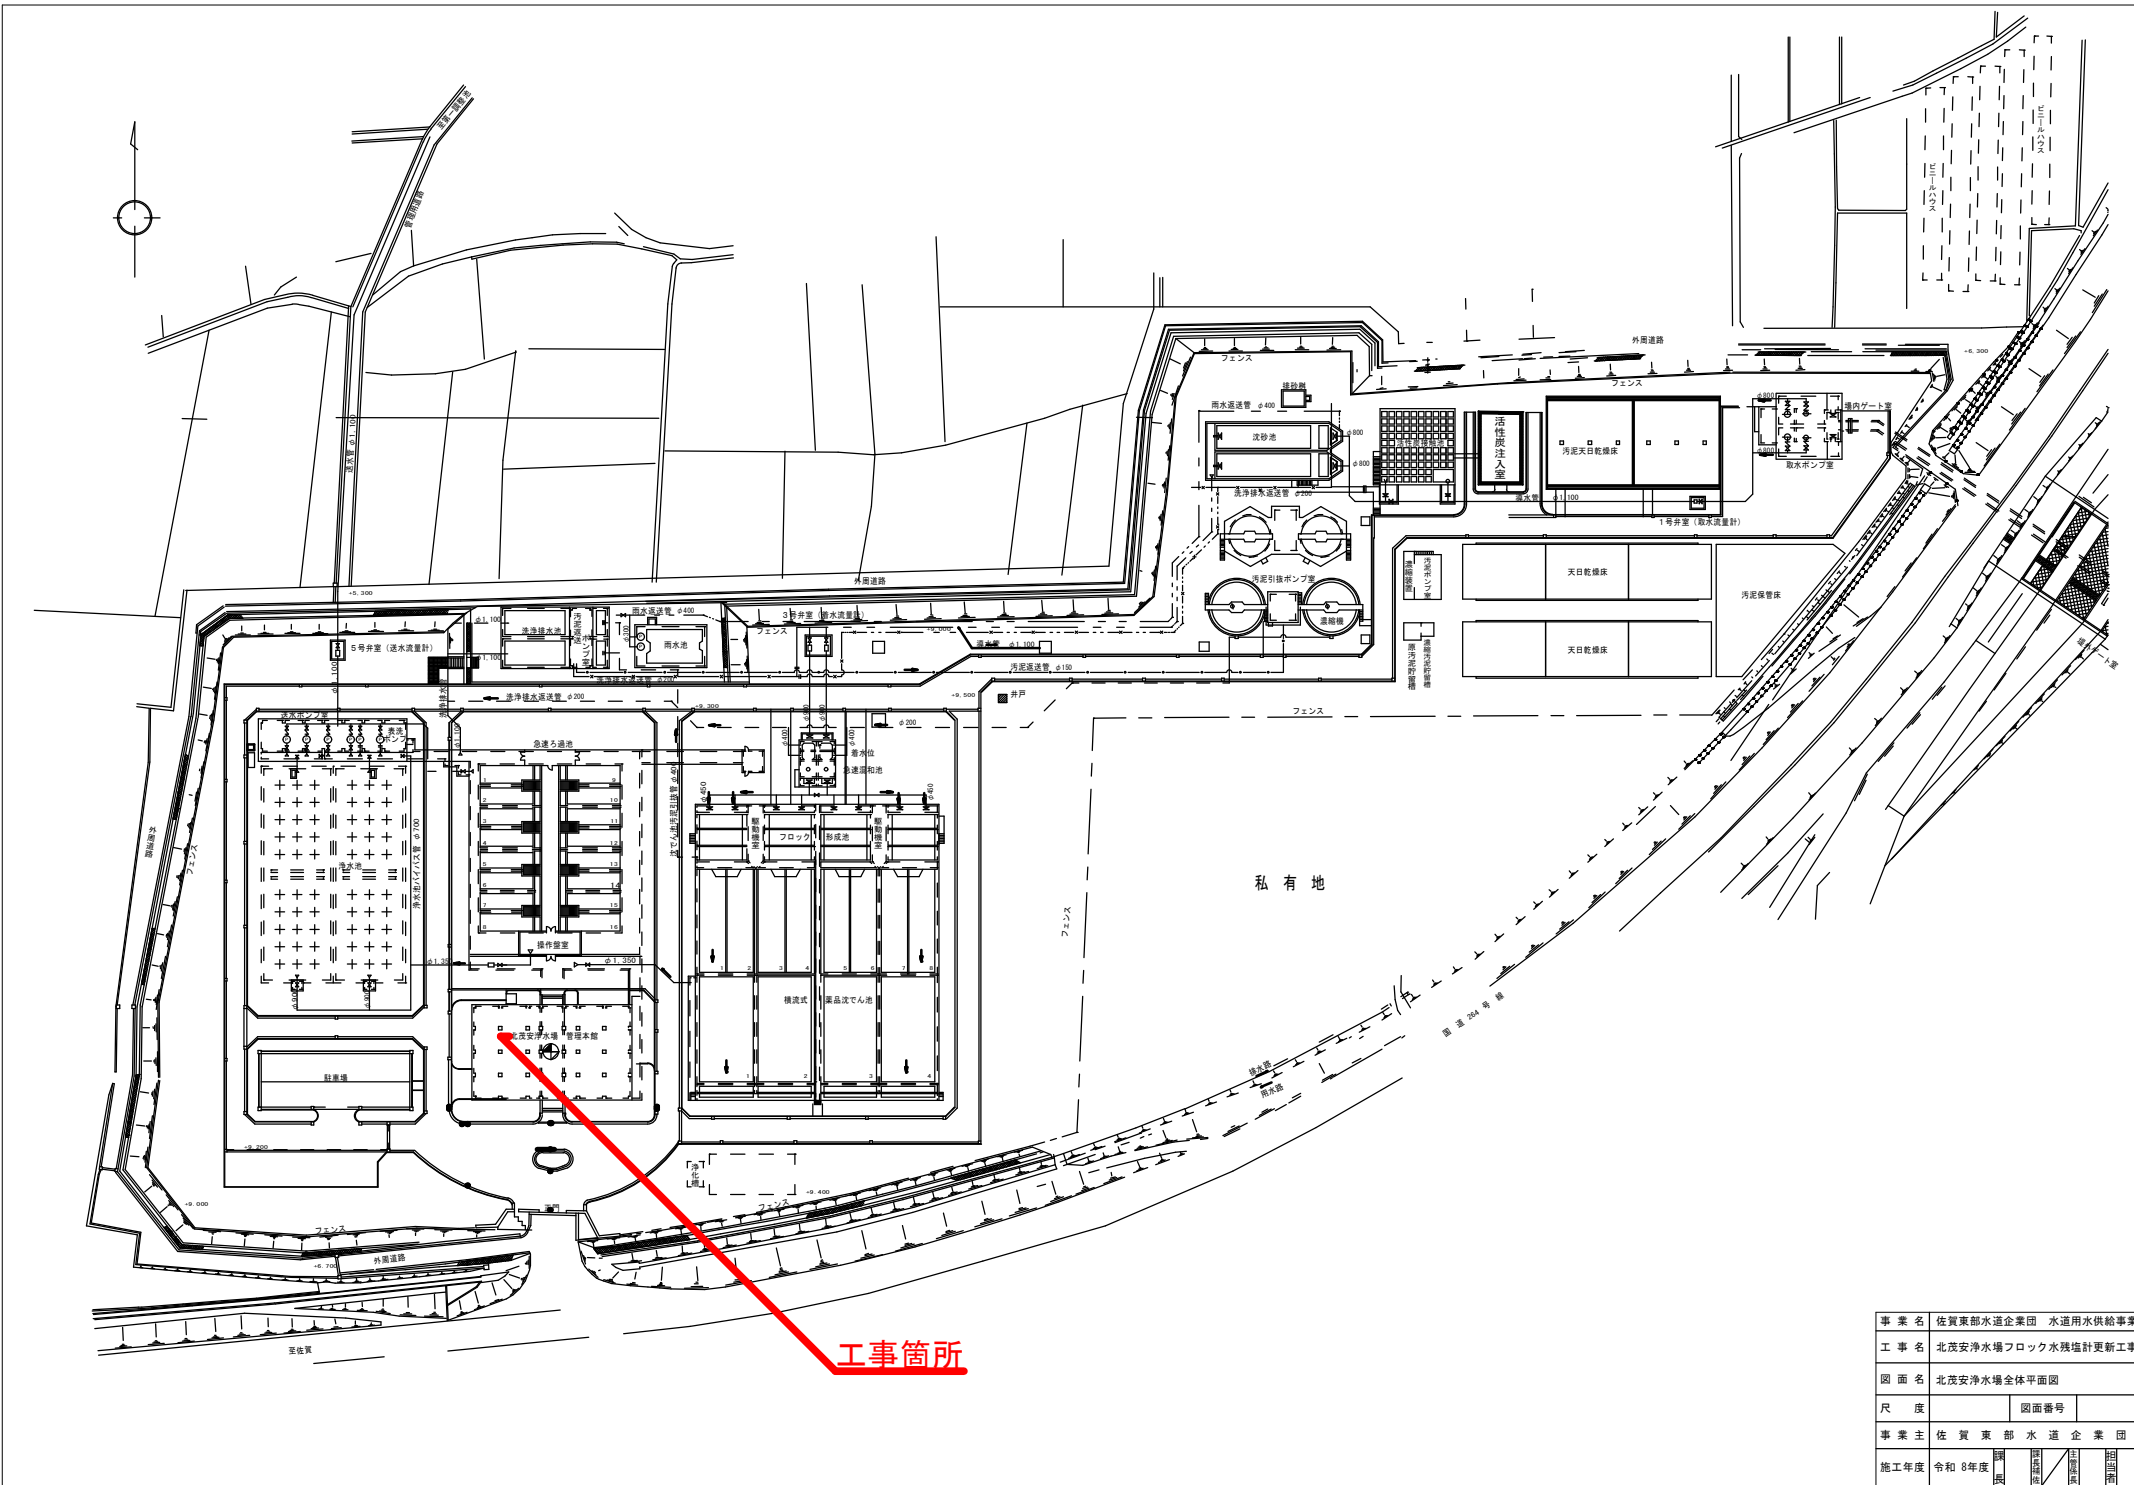

事業名	佐賀東部水道企業団 水道用水供給事業		
工事名	北茂安浄水場ブロック水残塩計更新工事		
図面名	北茂安浄水場全体平面図		
尺度		図面番号	
事業主	佐賀東部水道企業団		
施工年度	令和8年度	図面番号	