


既設管接続工位置図

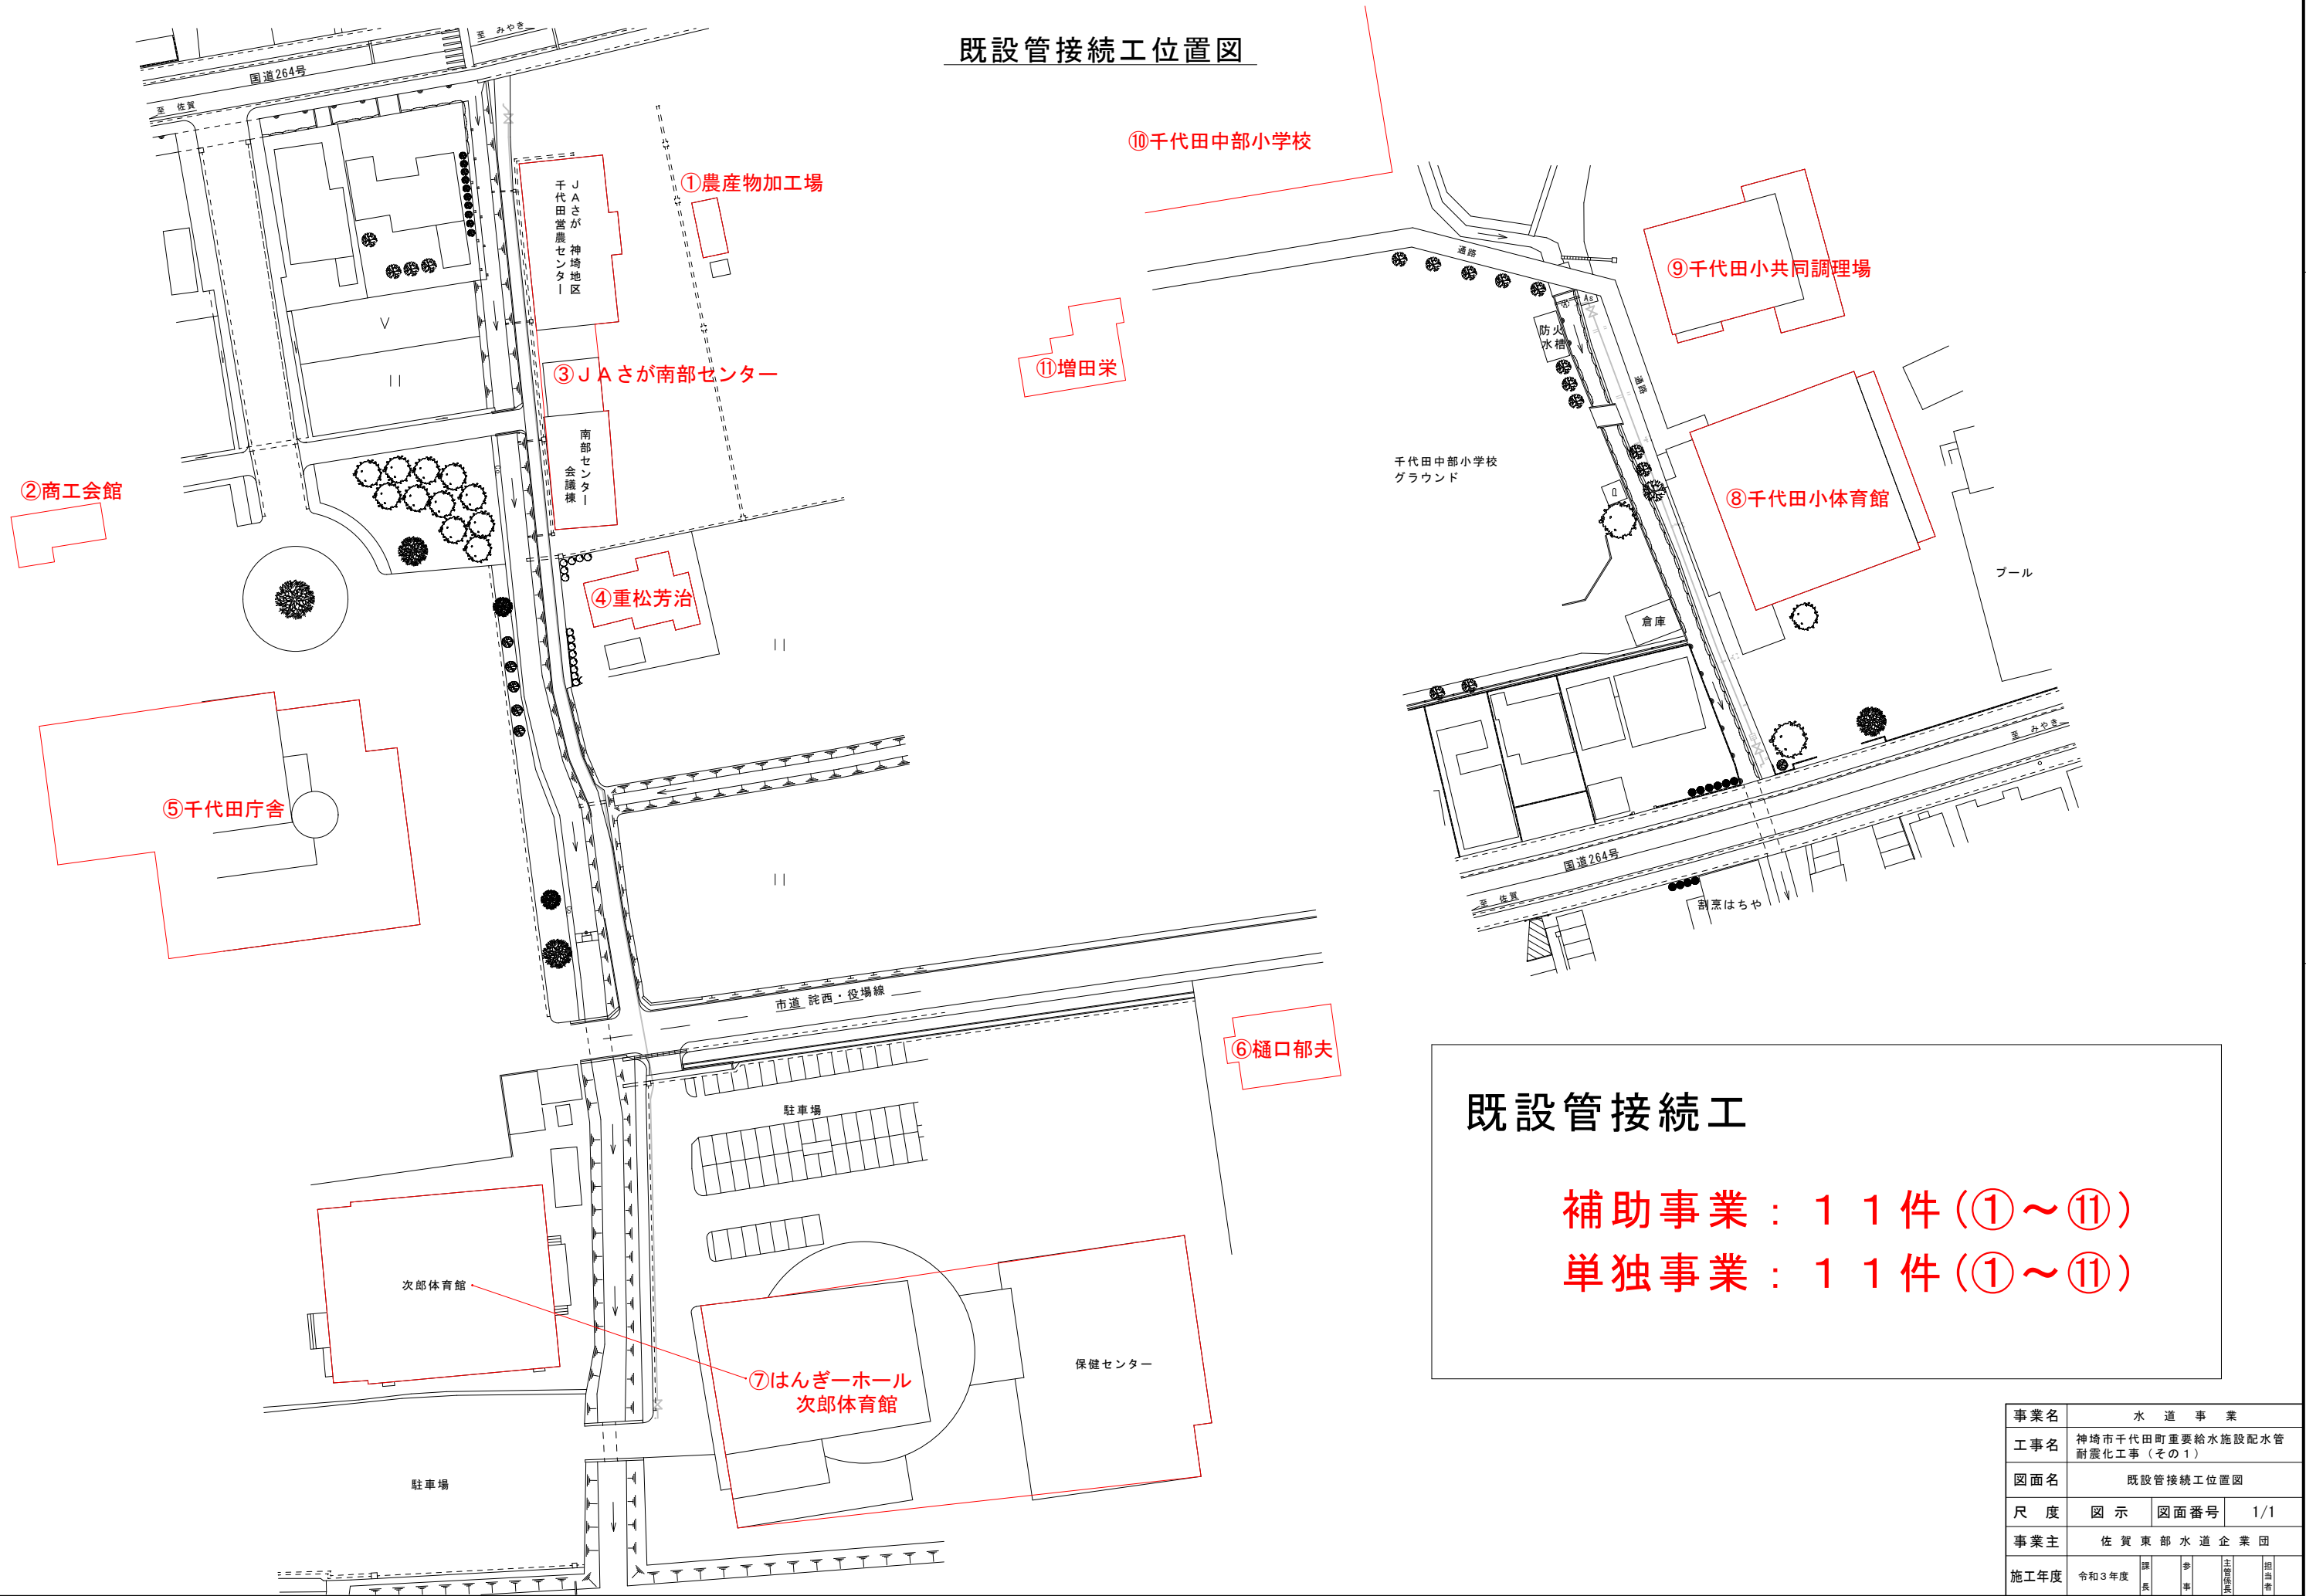

既設管接続工

補助事業：11件(①～⑪)  
単独事業：11件(①～⑪)

事業名	水道事業			
工事名	神崎市千代田町重要給水施設配水管耐震化工事(その1)			
図面名	既設管接続工位置図			
尺度	図示	図面番号	1/1	
事業主	佐賀東部水道企業団			
施工年度	令和3年度	課長	参事	主任技師 担当

# 給水管標準図

