



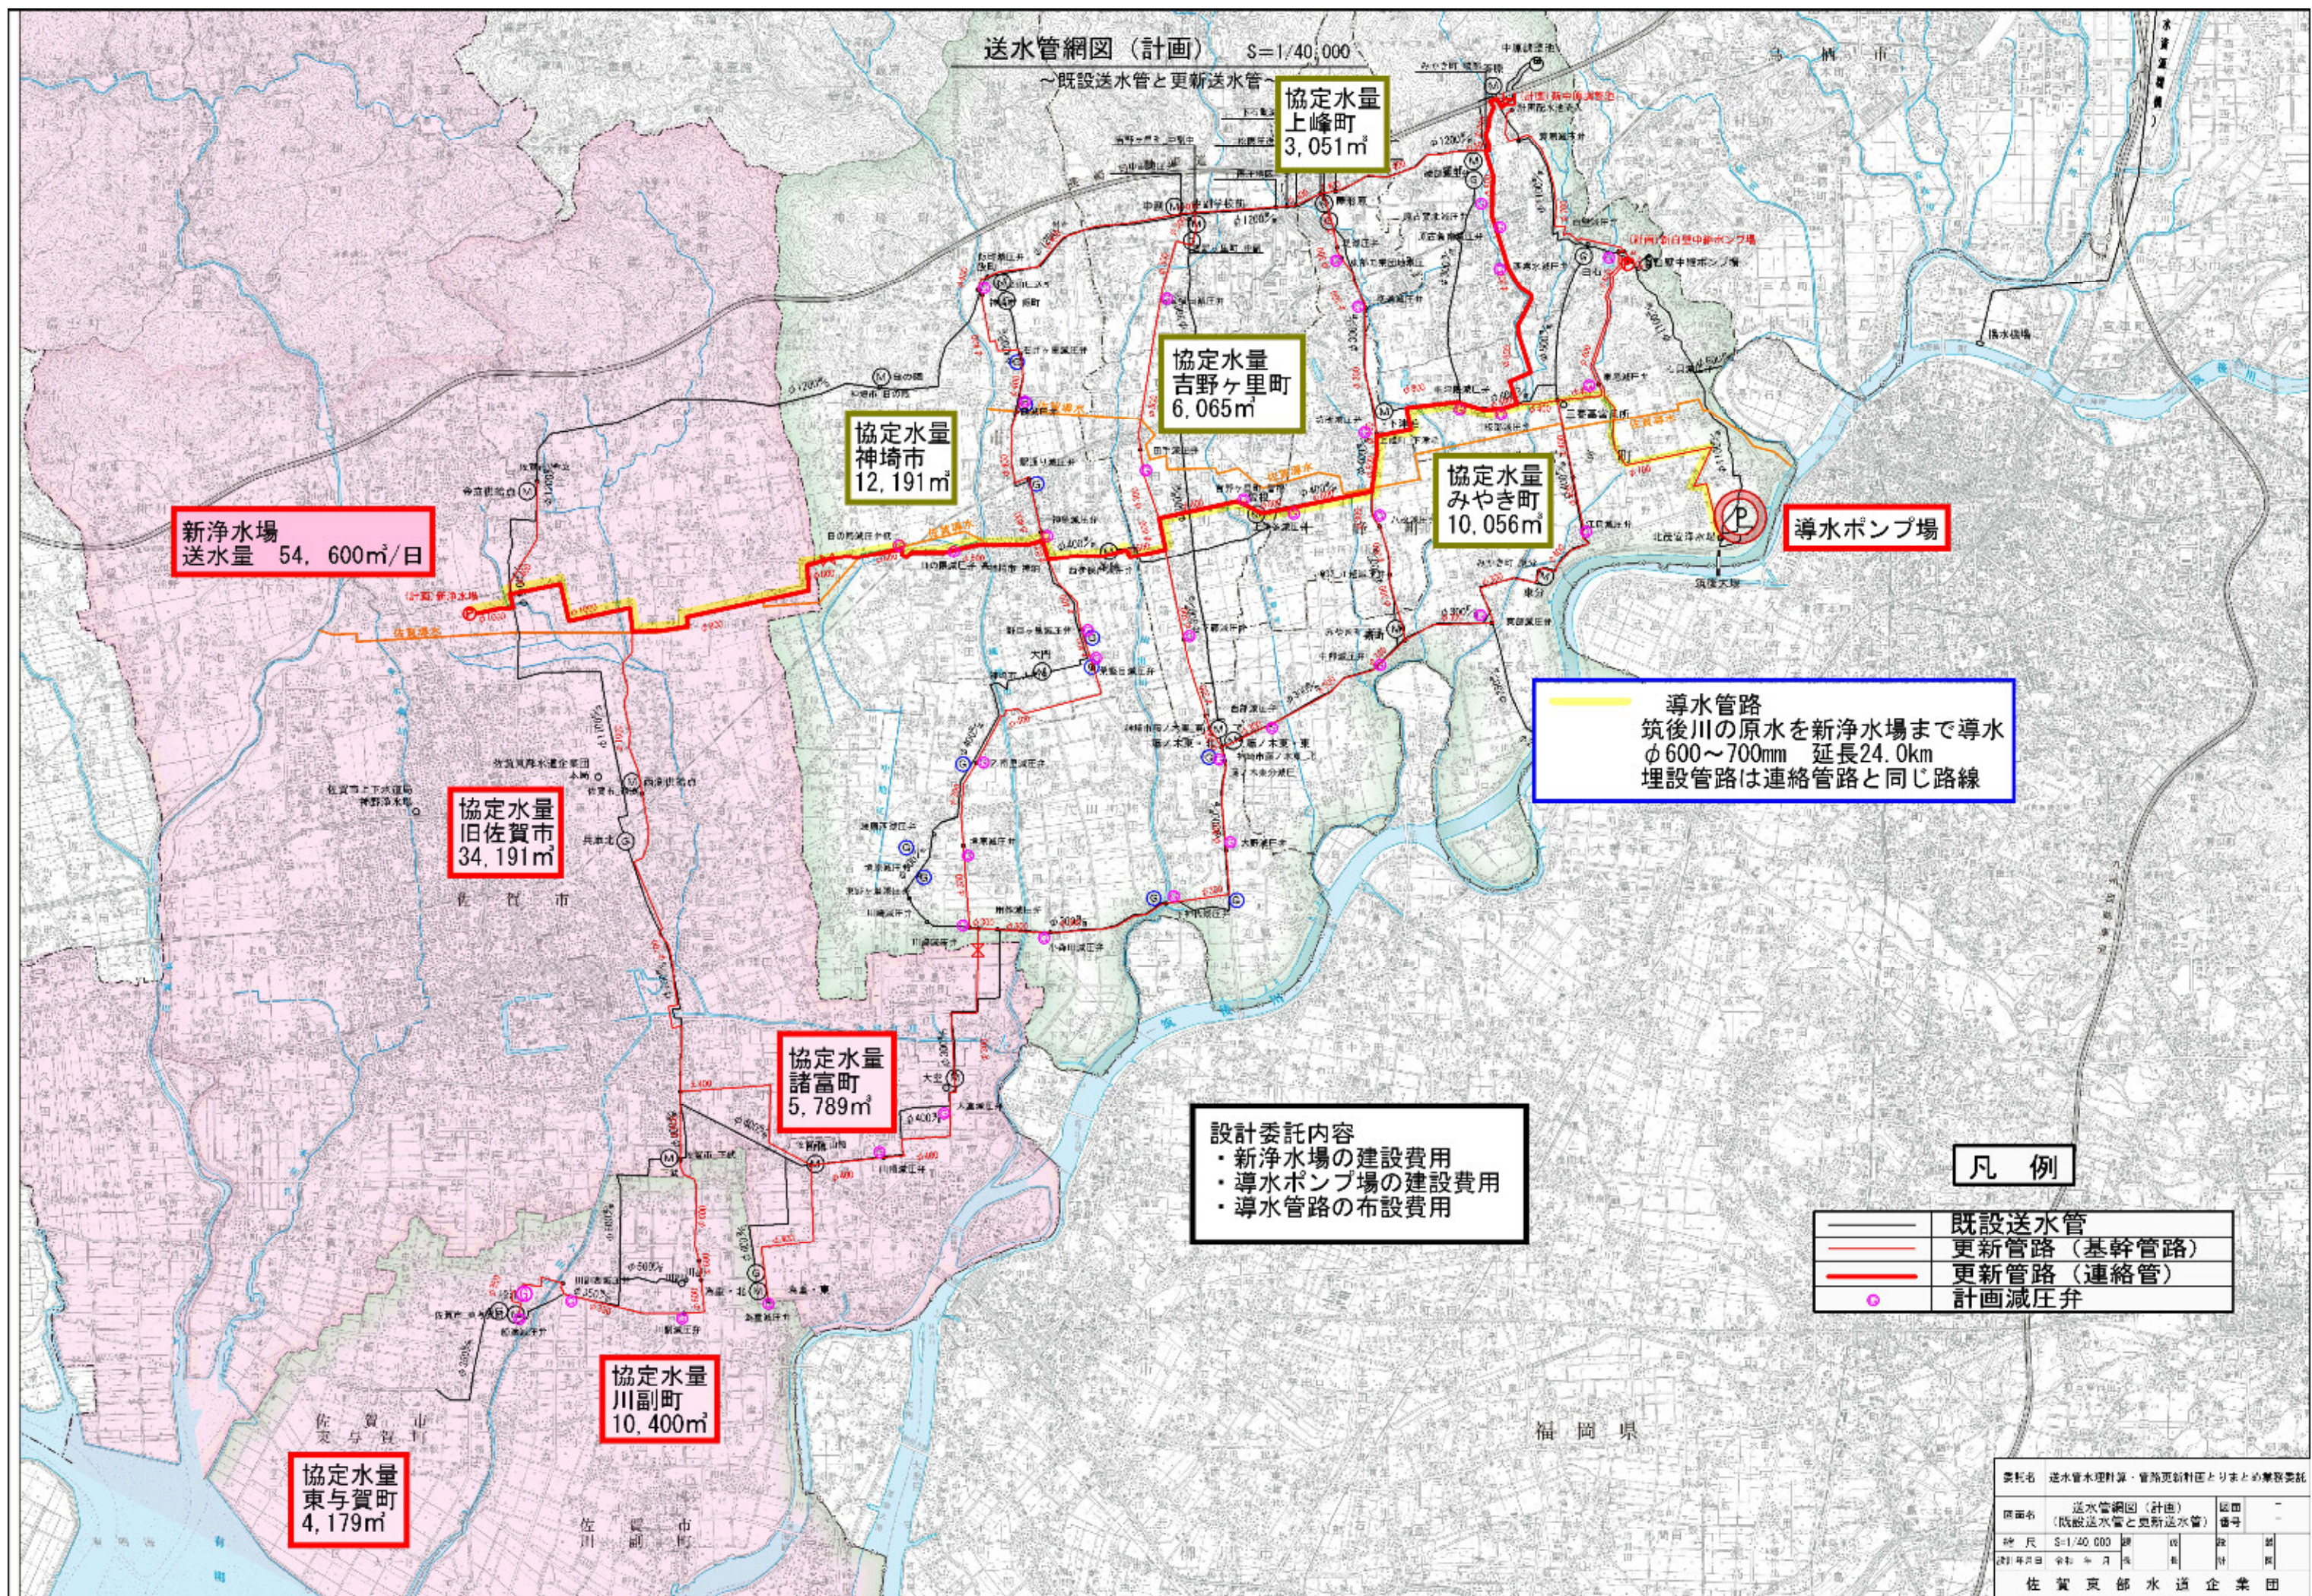



北茂安浄水場

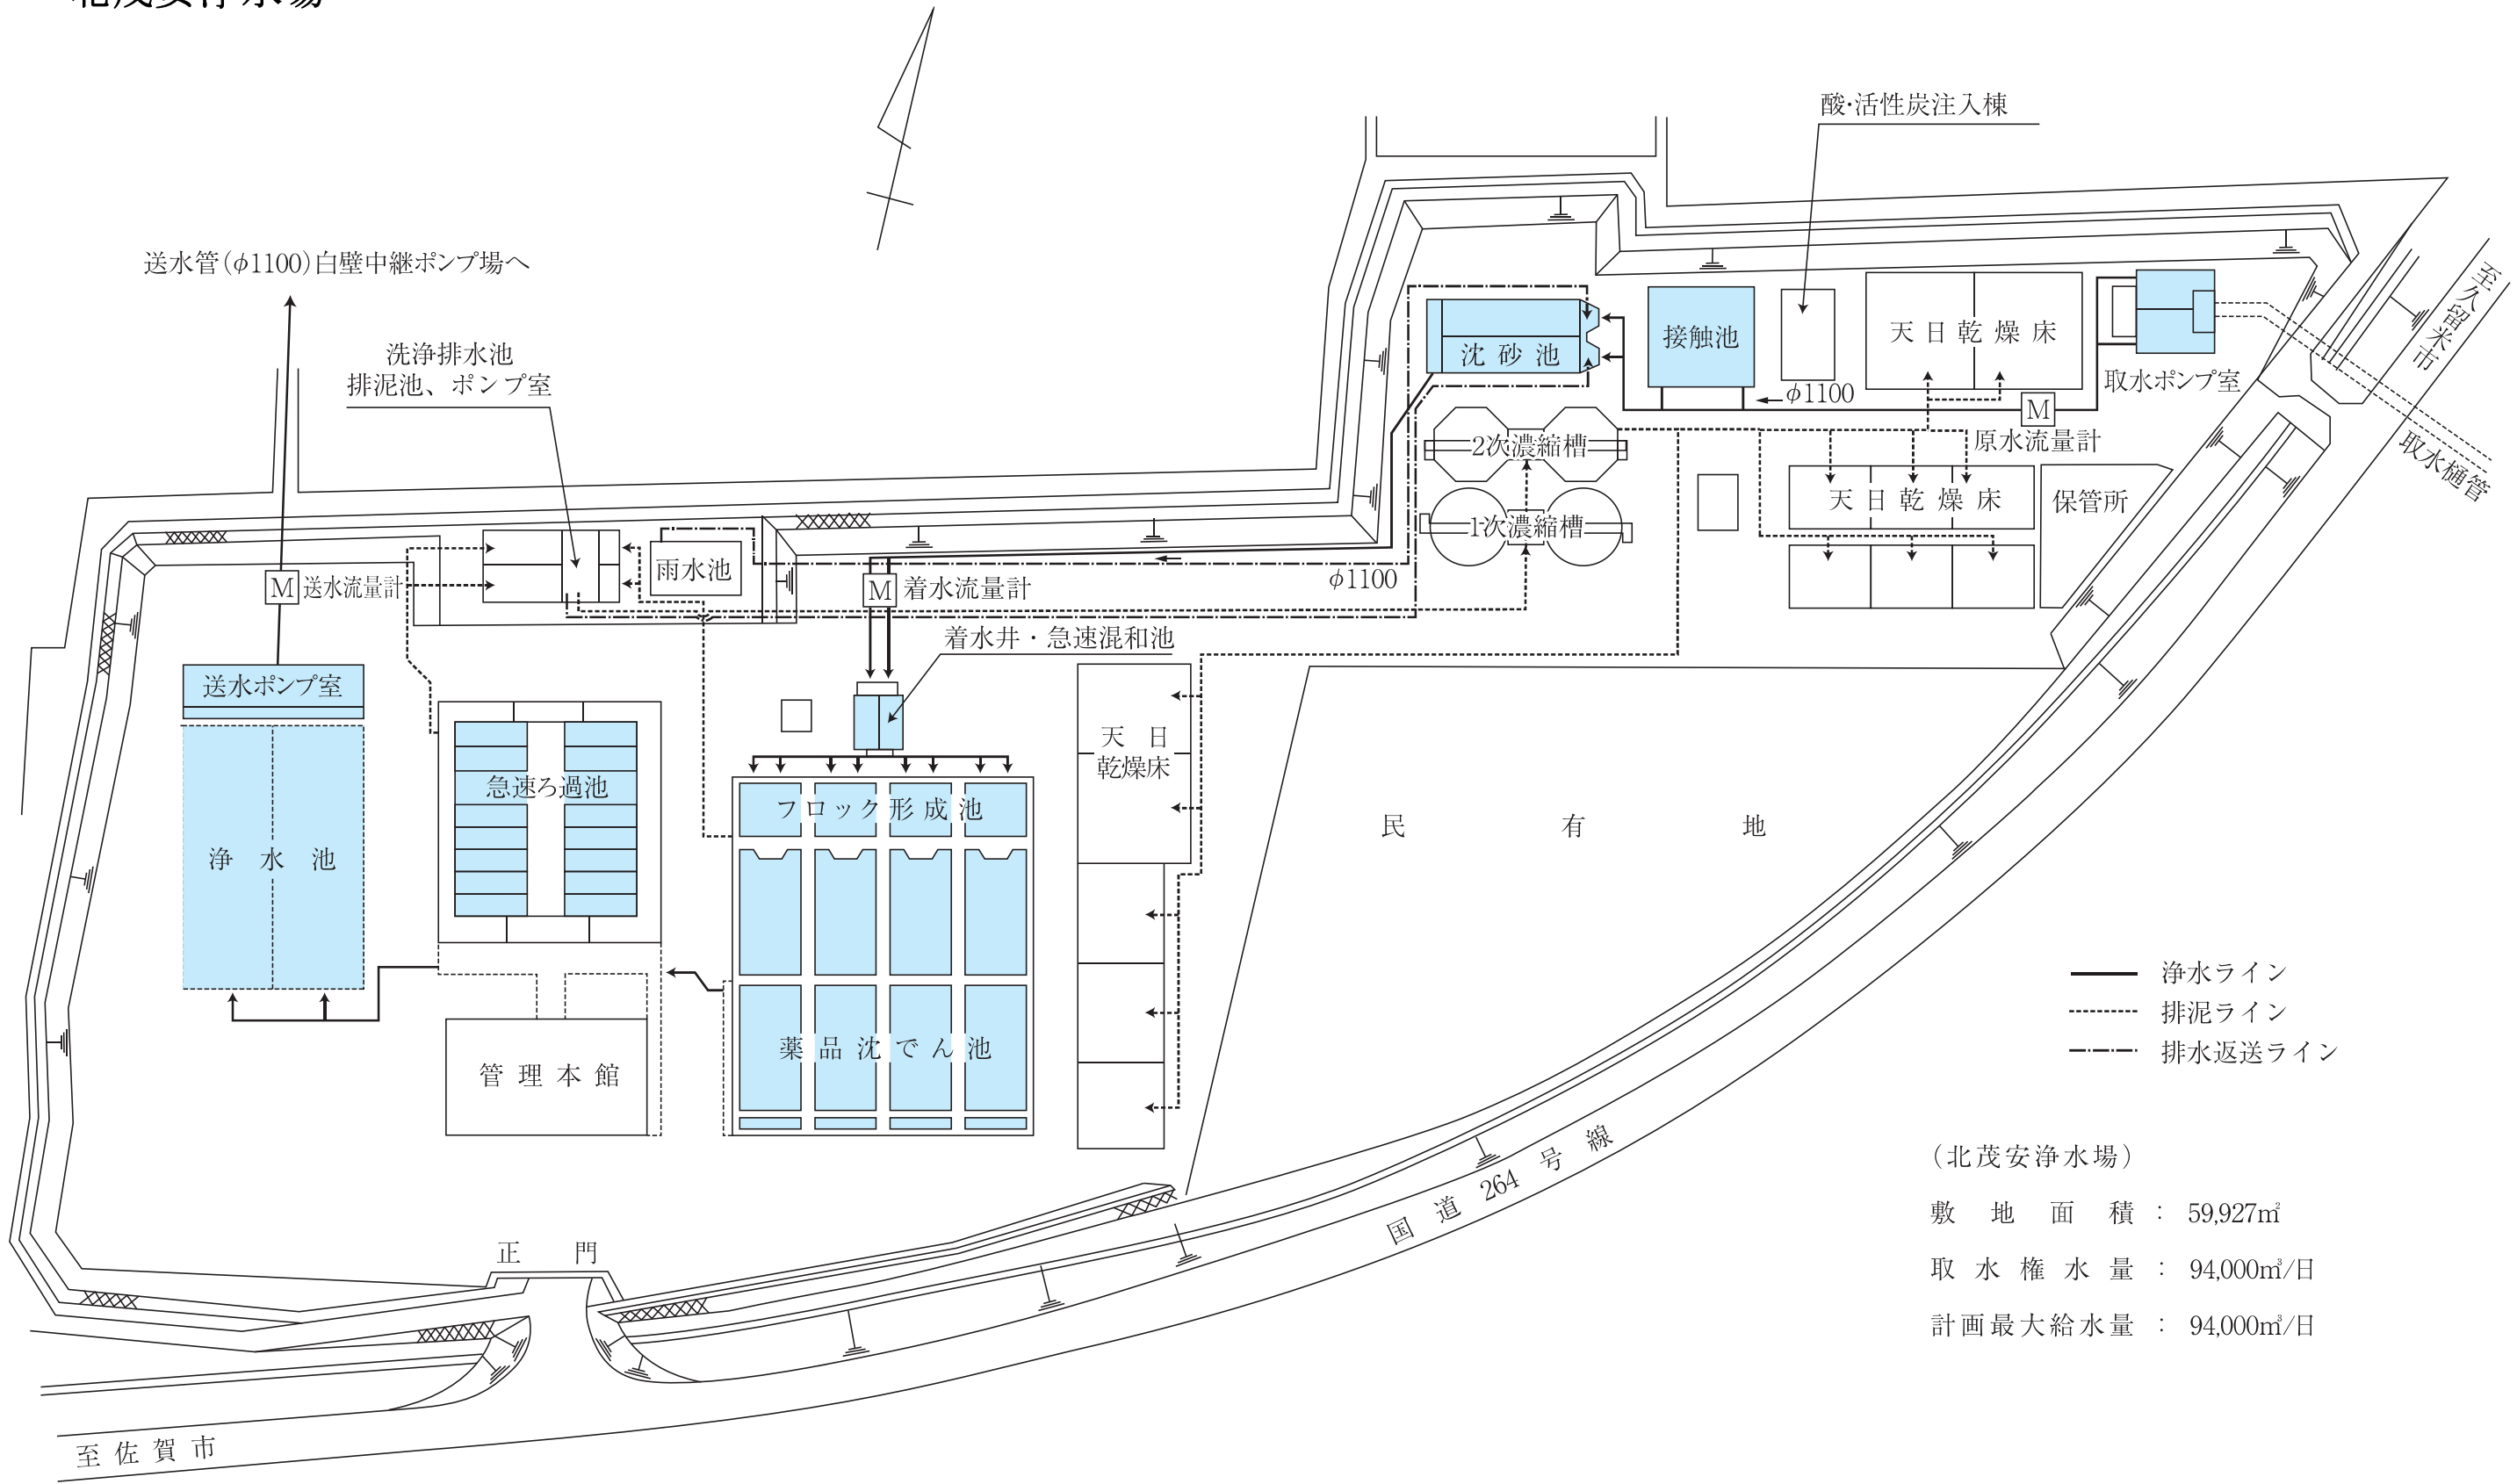

(北茂安浄水場)

敷地面積 : 59,927㎡

取水権水量 : 94,000㎡/日

計画最大給水量 : 94,000㎡/日