



平面図 S=1/500

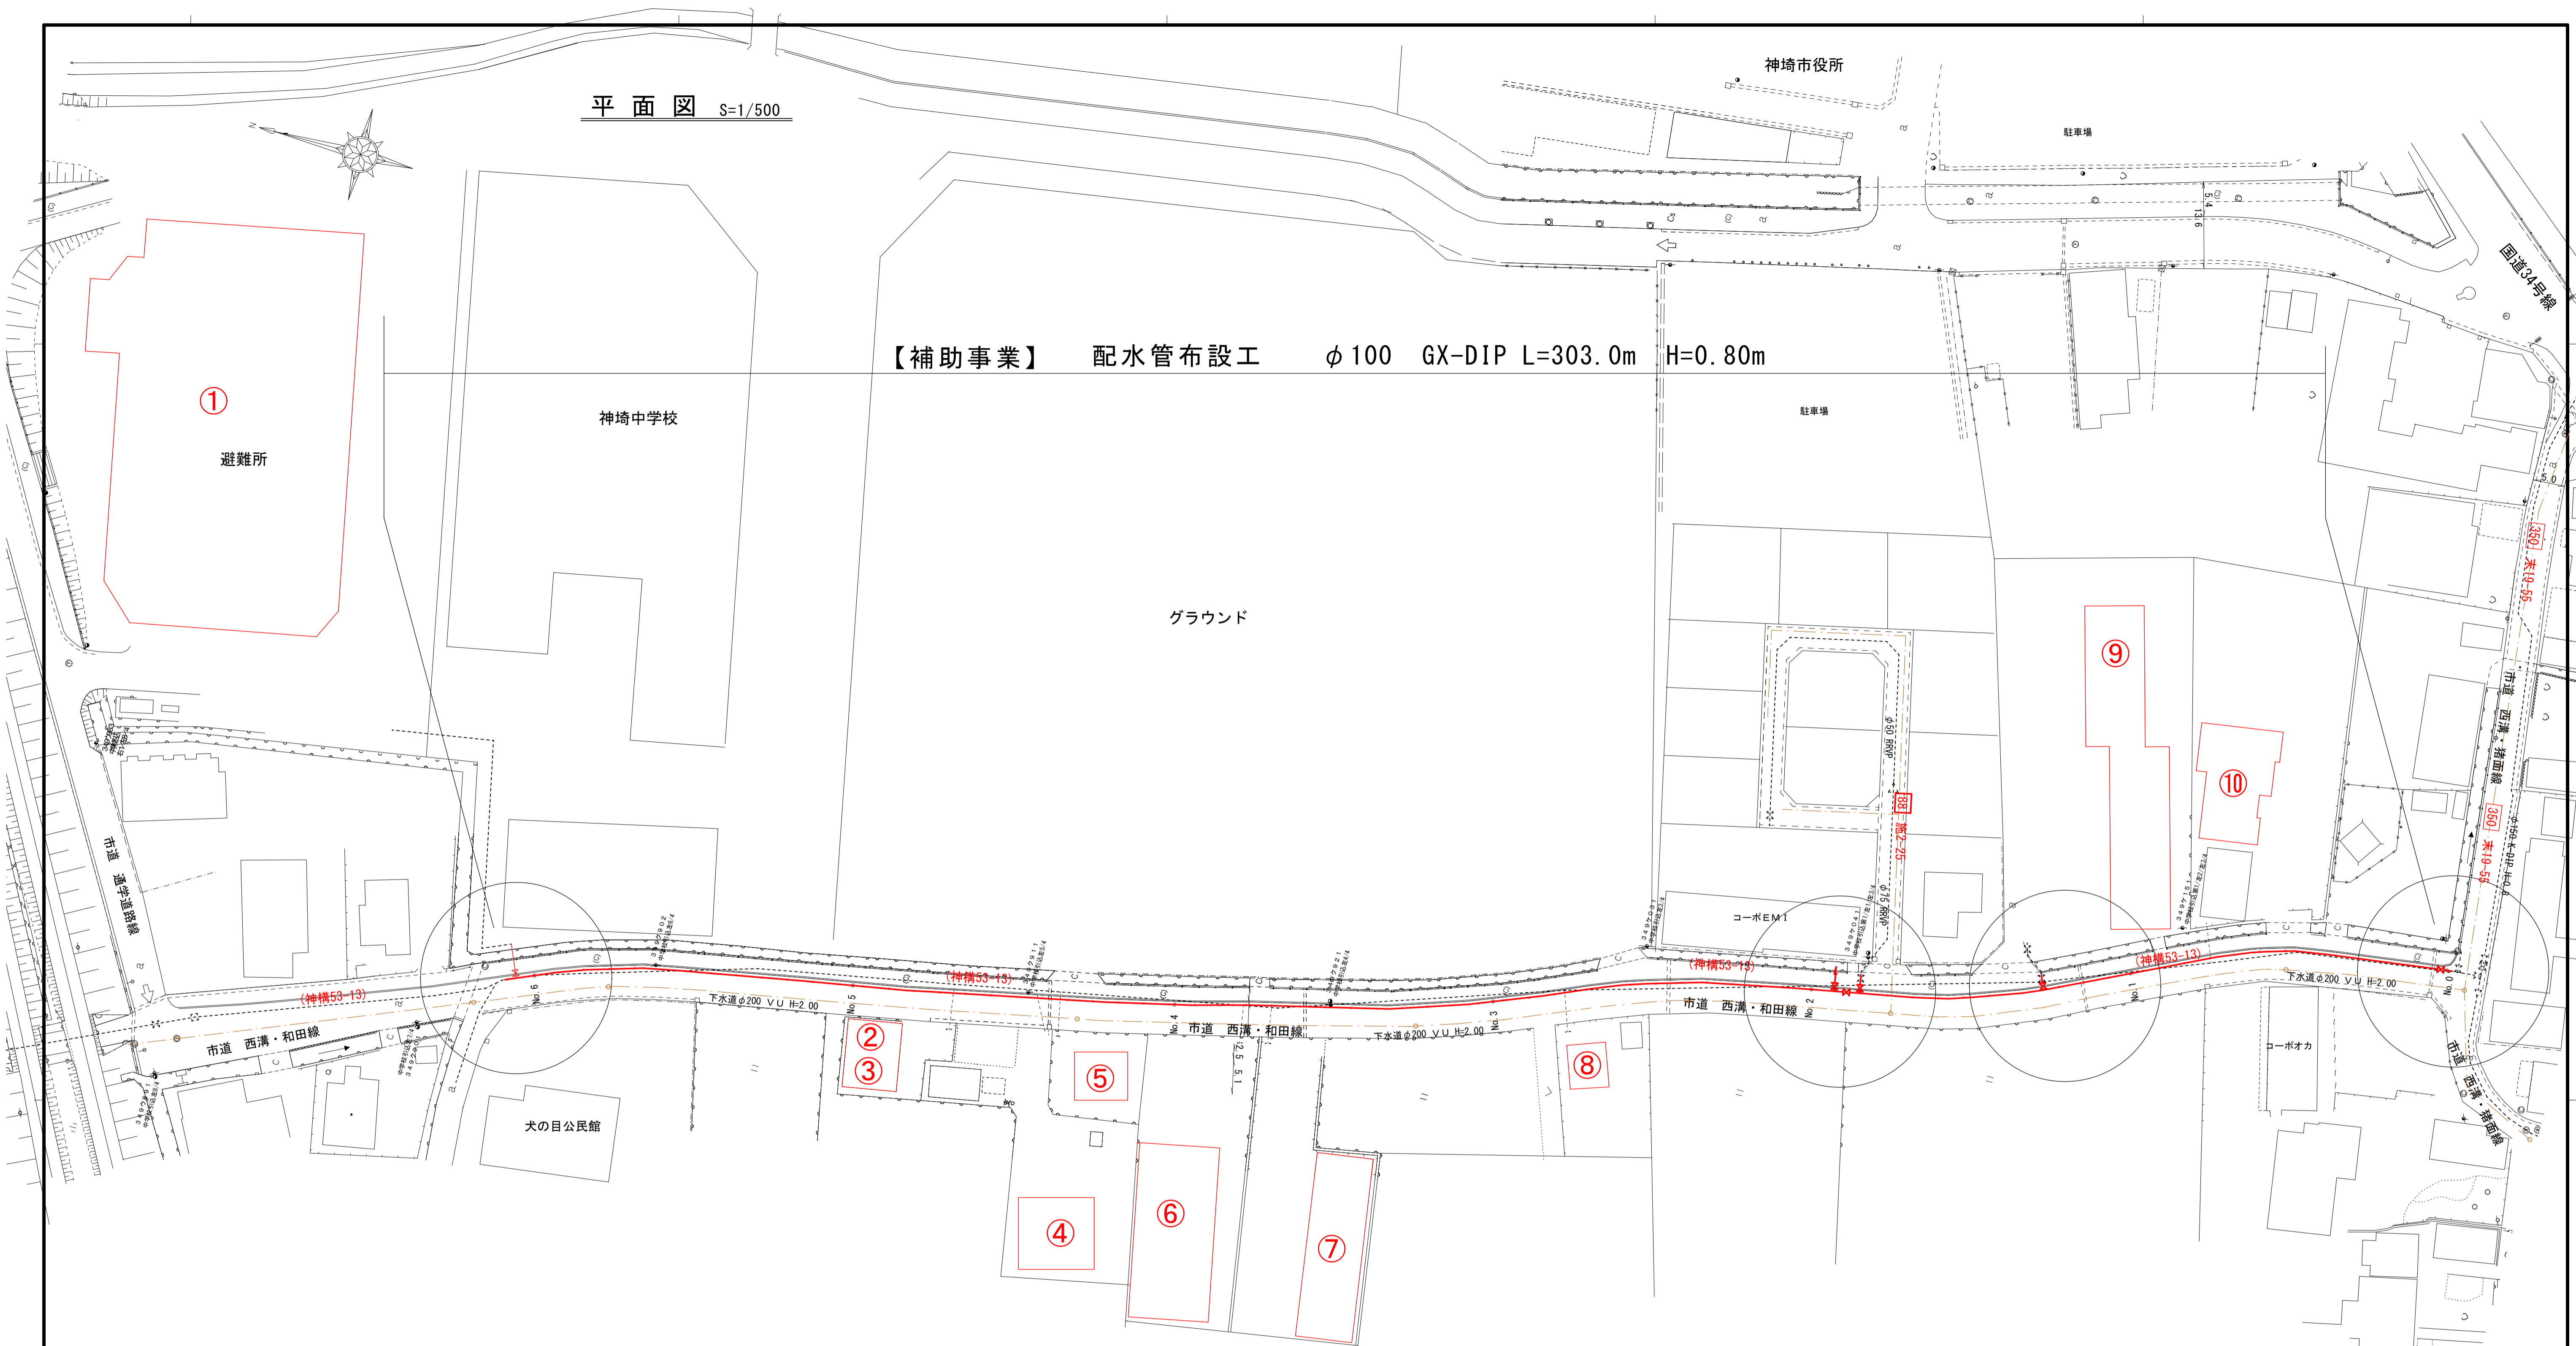


【補助事業】 配水管布設工 φ100 GX-DIP L=303.0m H=0.80m

給水管標準図

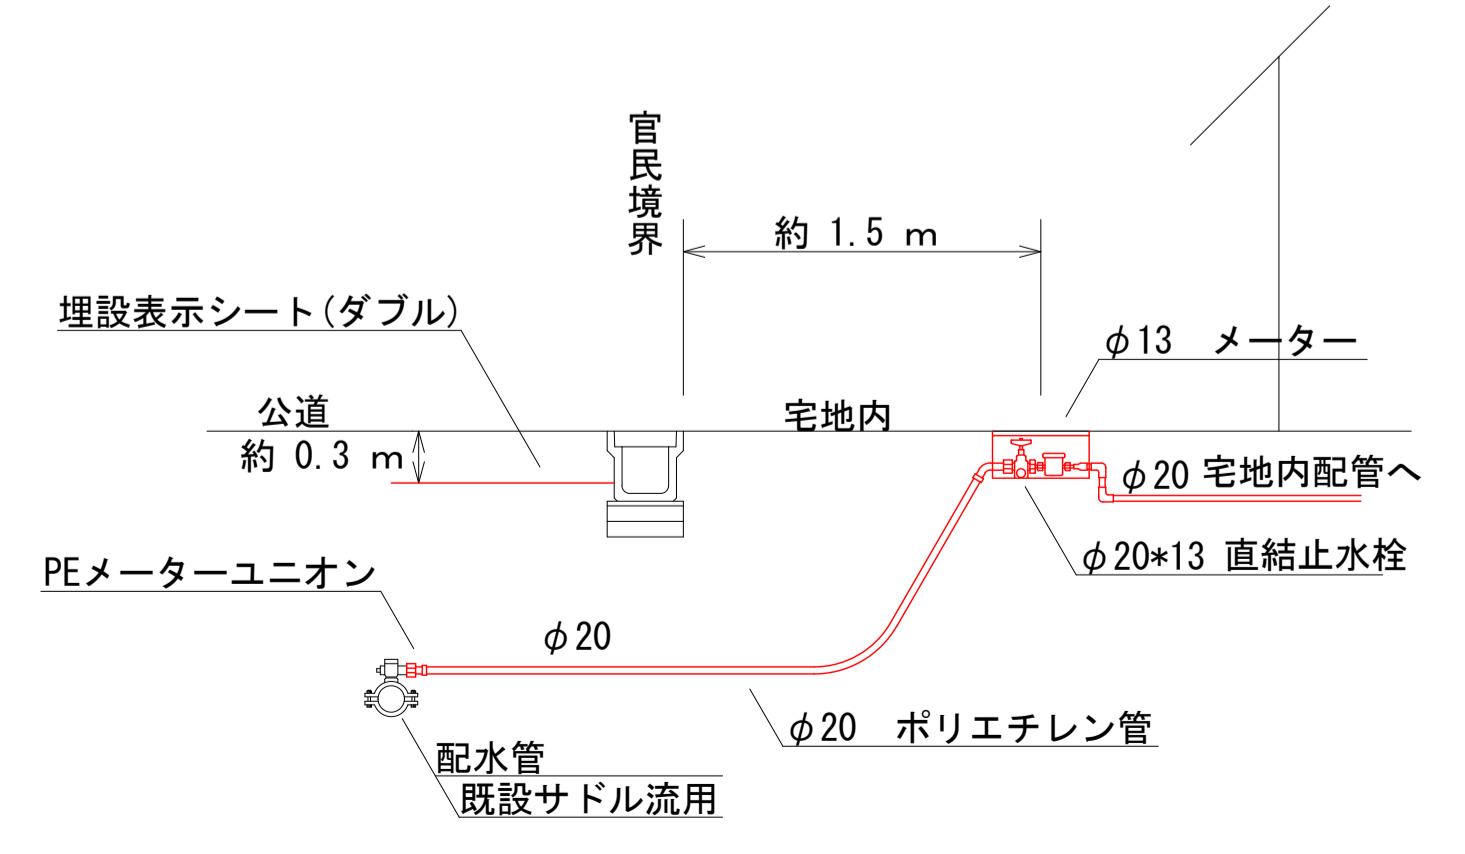

道路掘削復旧断面図 S=1/20

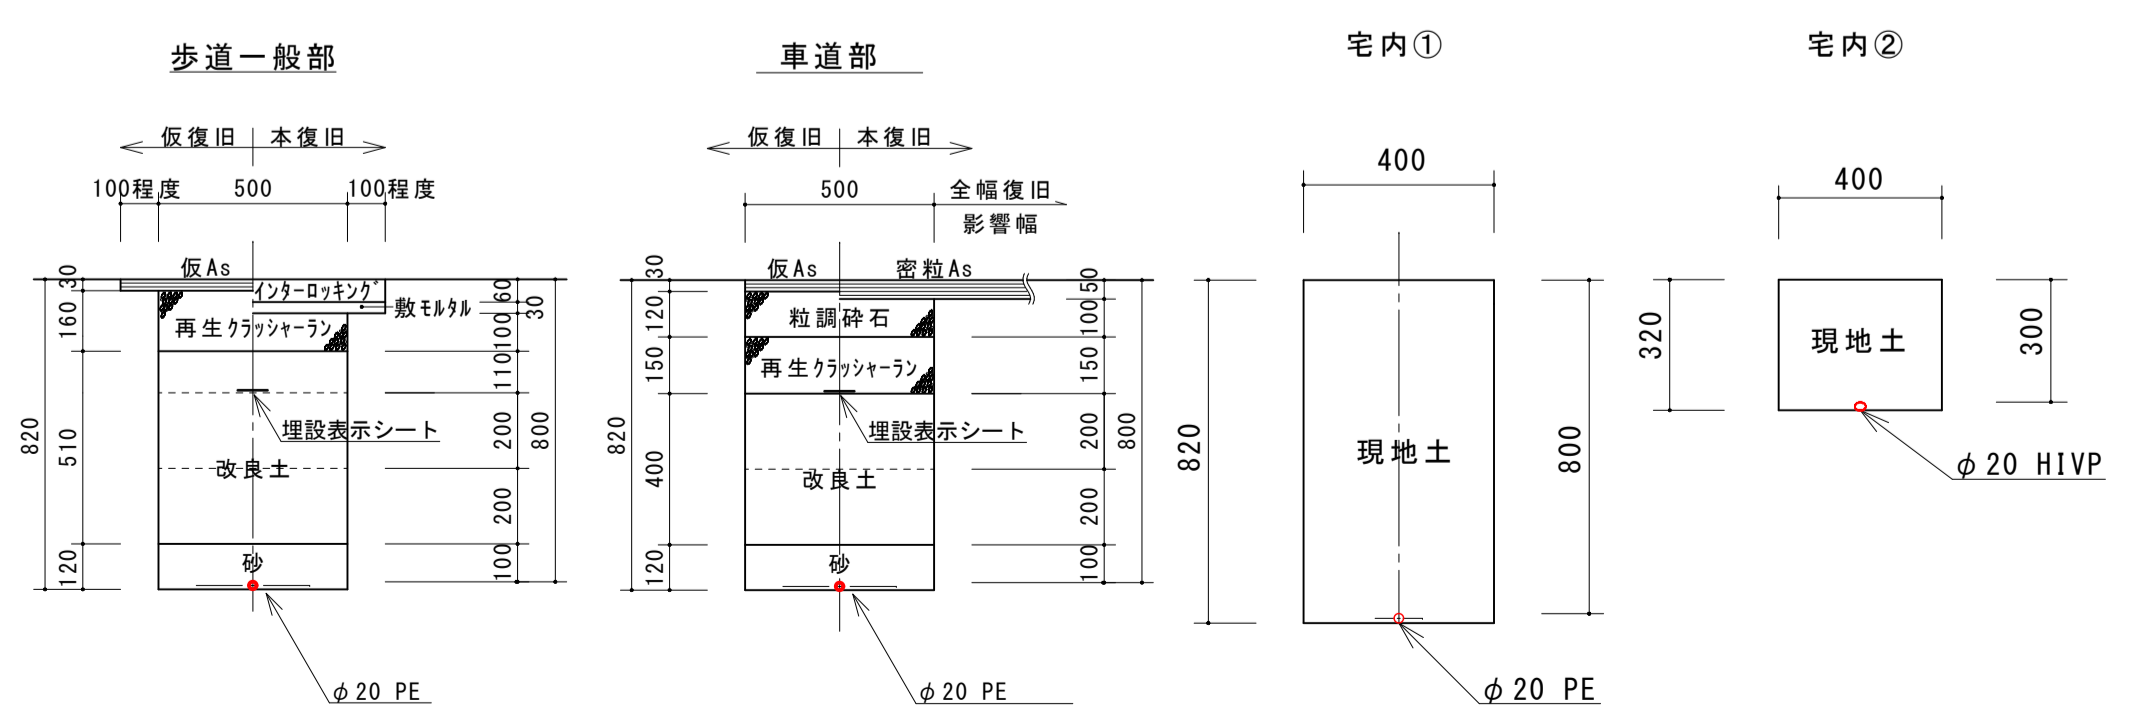

既設管接続工

補助事業：10件 (①～⑩)  
 単独事業：10件 (①～⑩)

事業名	水道事業			
工事名	神崎市神崎町重要給水施設配水管耐震化工事(その3)			
図面名	平面図 給水標準図 道路掘削復旧断面図			
尺度	図示	図面番号	1/1	
事業主	佐賀東部水道企業団			
施工年度	令和4年度	課長	課長補佐	主任係長 担当係