



平面図 S=1/500

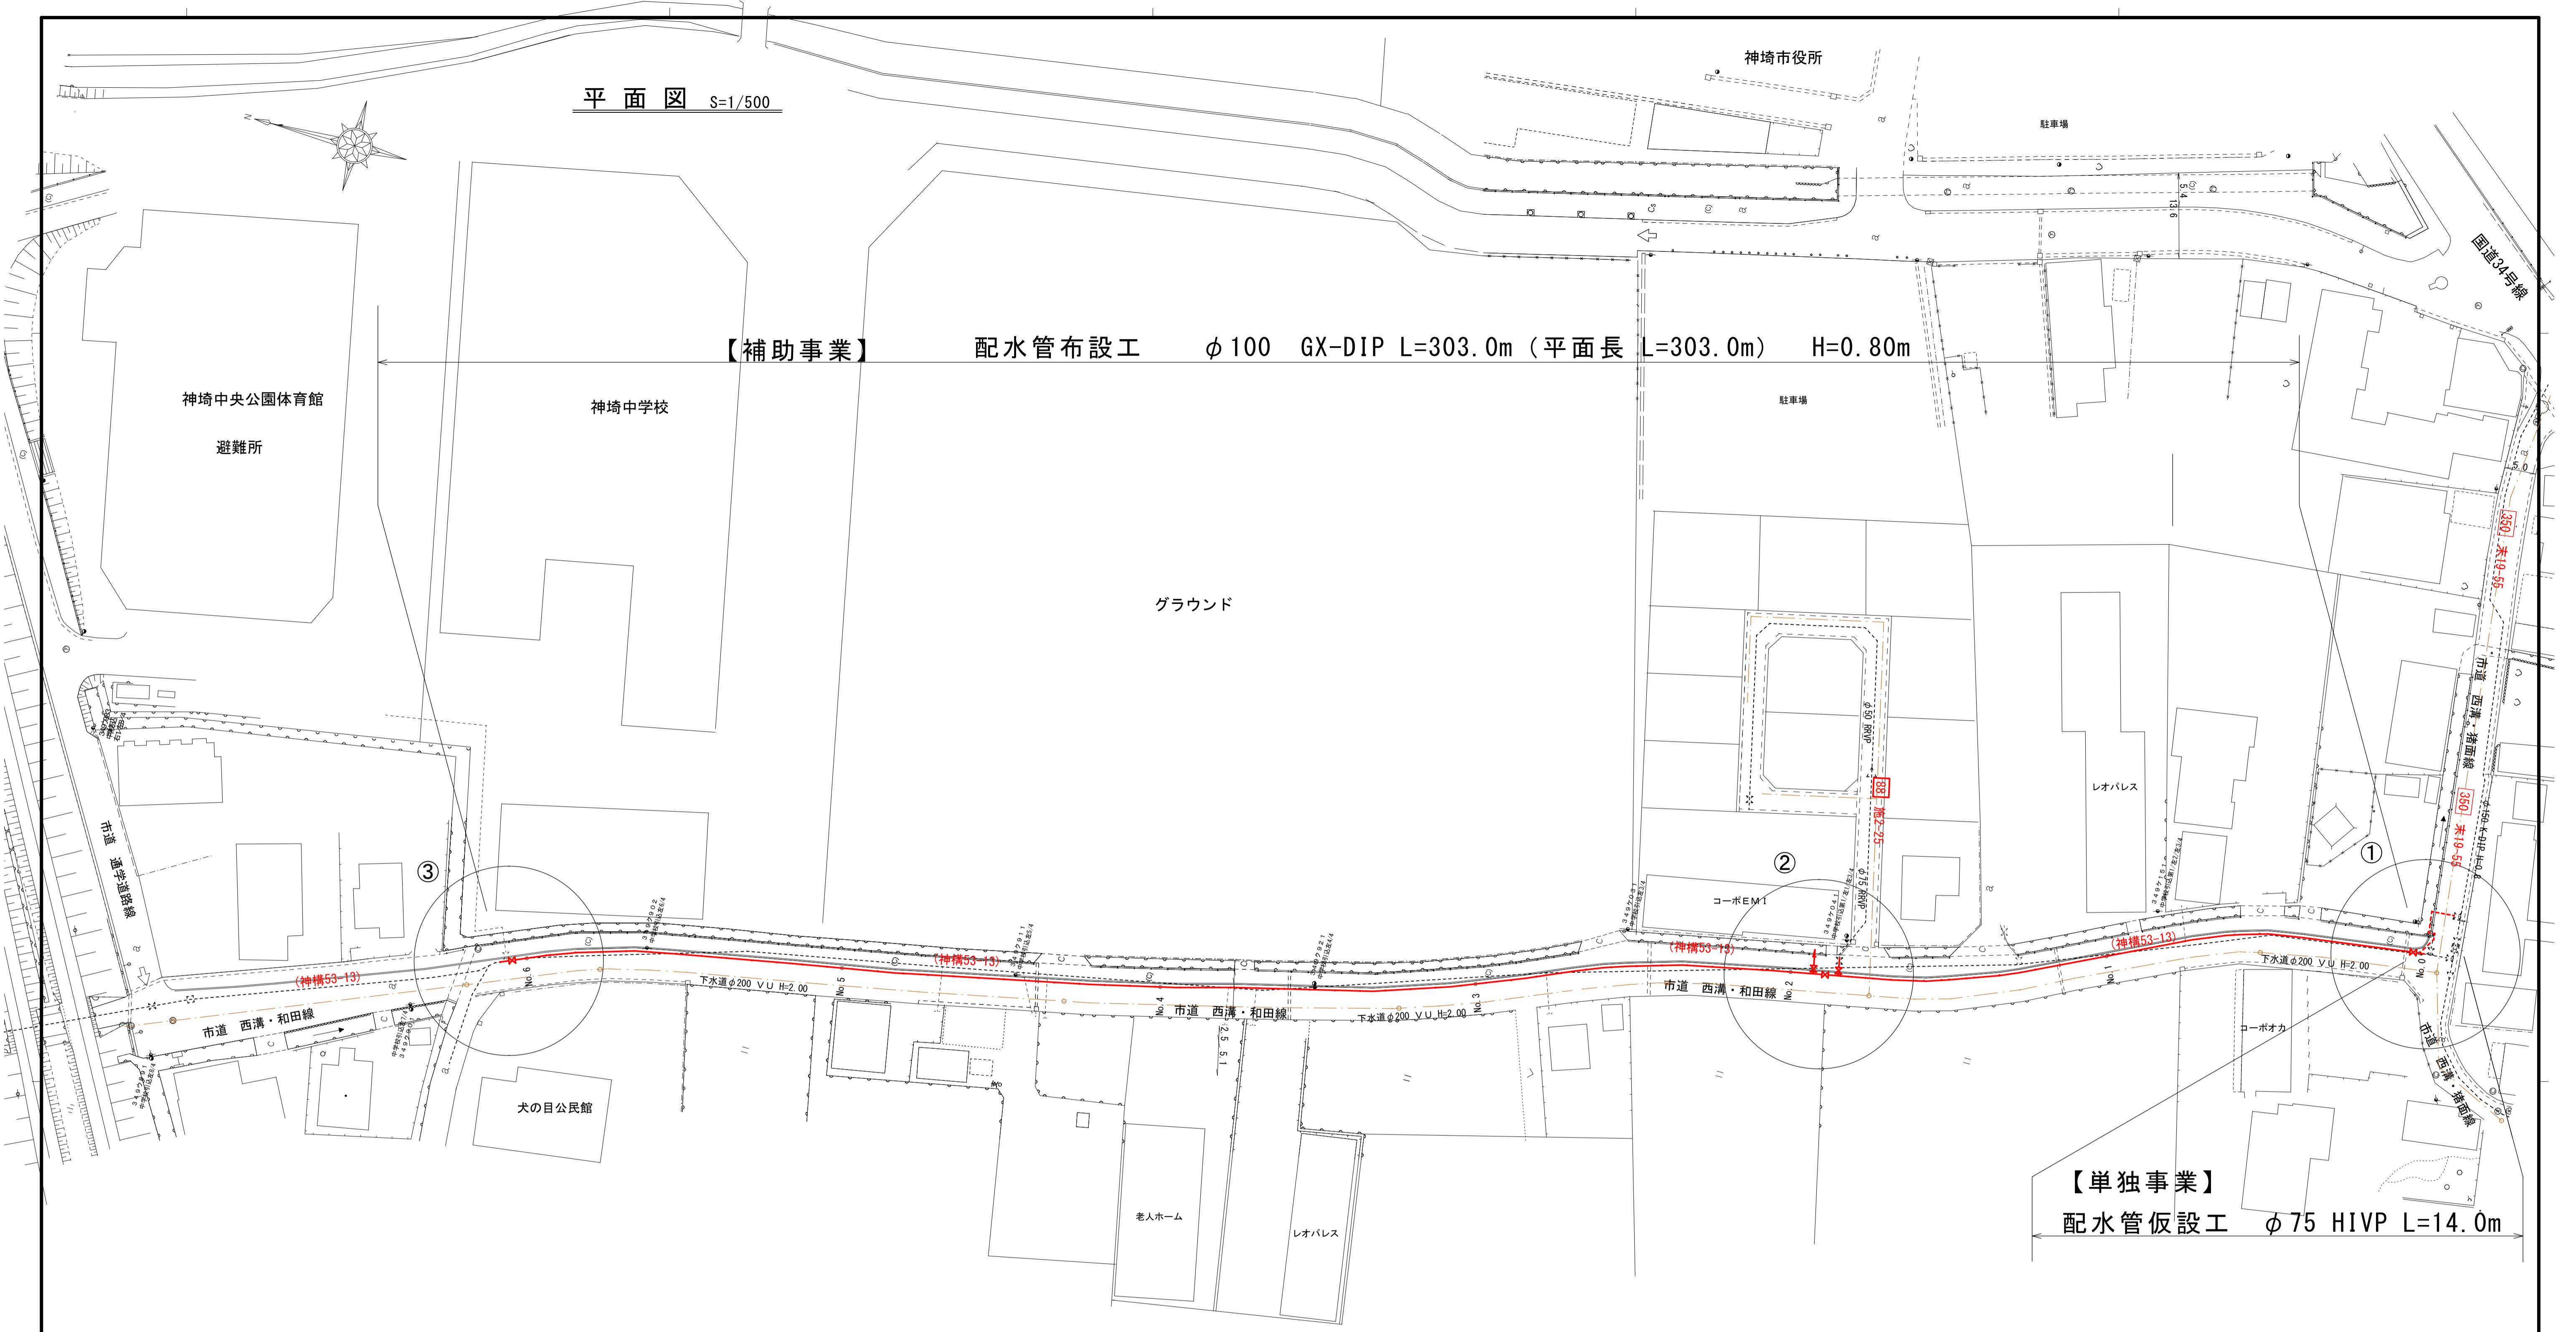

道路掘削復旧断面図 S=1/20

市道 西溝・和田線

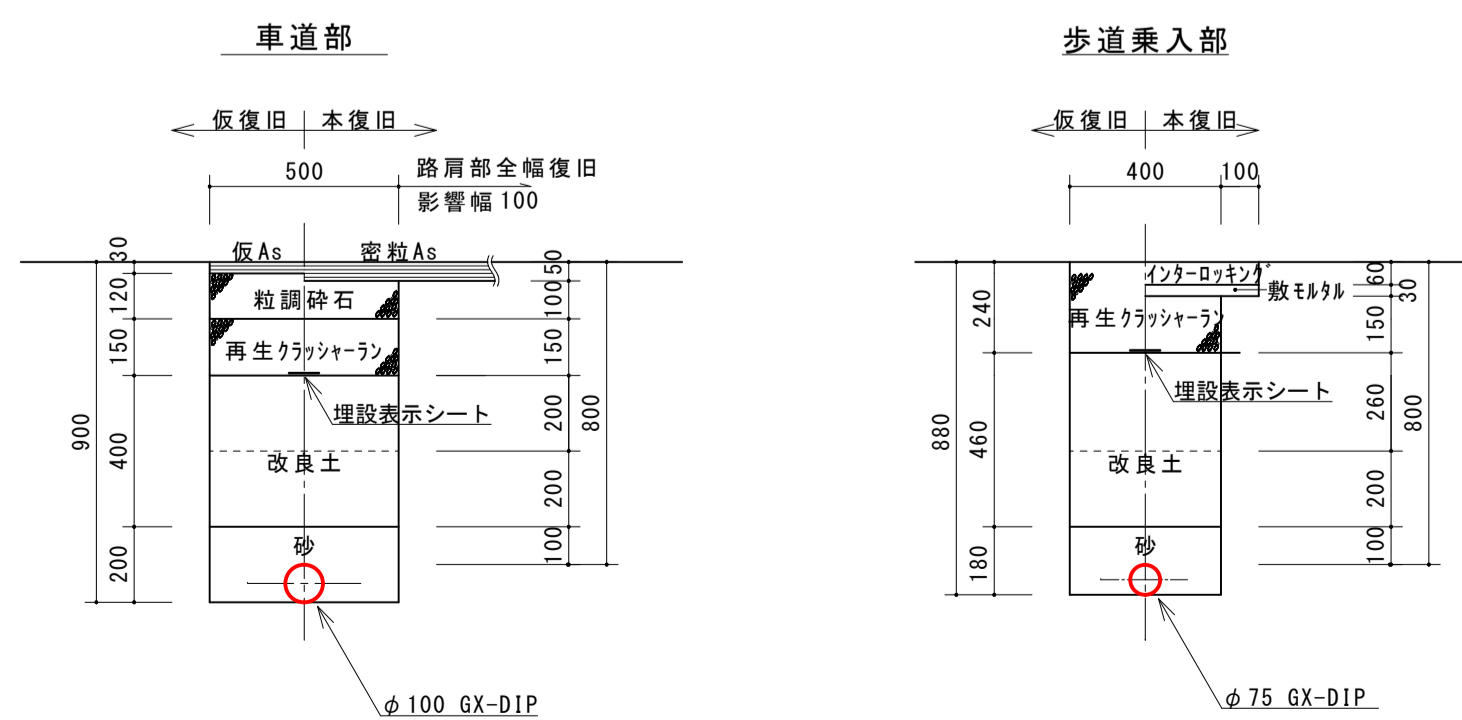


位置図 S=1/10,000



事業名	水道事業			
工事名	神崎市神崎町重要給水施設配水管耐震化工事(その3)			
図面名	平面図	位置図	道路掘削復旧断面図	
尺度	図示	図面番号	1/2	
事業主	佐賀東部水道企業団			
施工年度	令和4年度	課長	課長補佐	主任係長 担当係長

詳細図

【配水管布設工】 （補助事業）

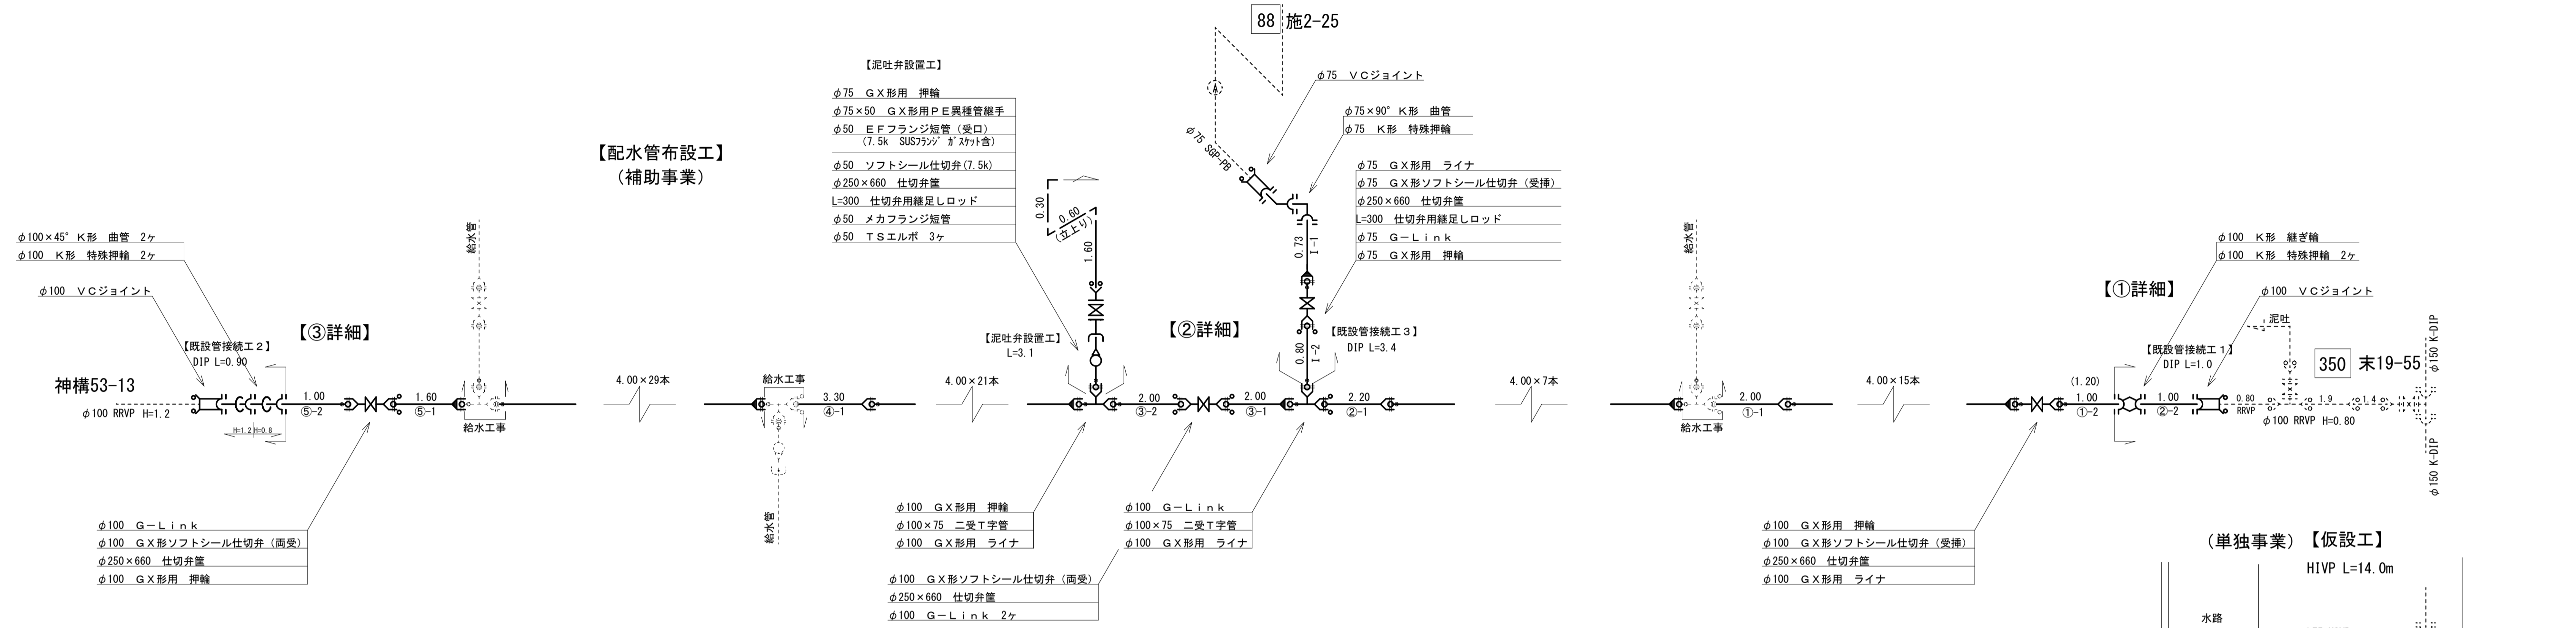

横断図 S=1/100

