


位置図
S=1/50,000

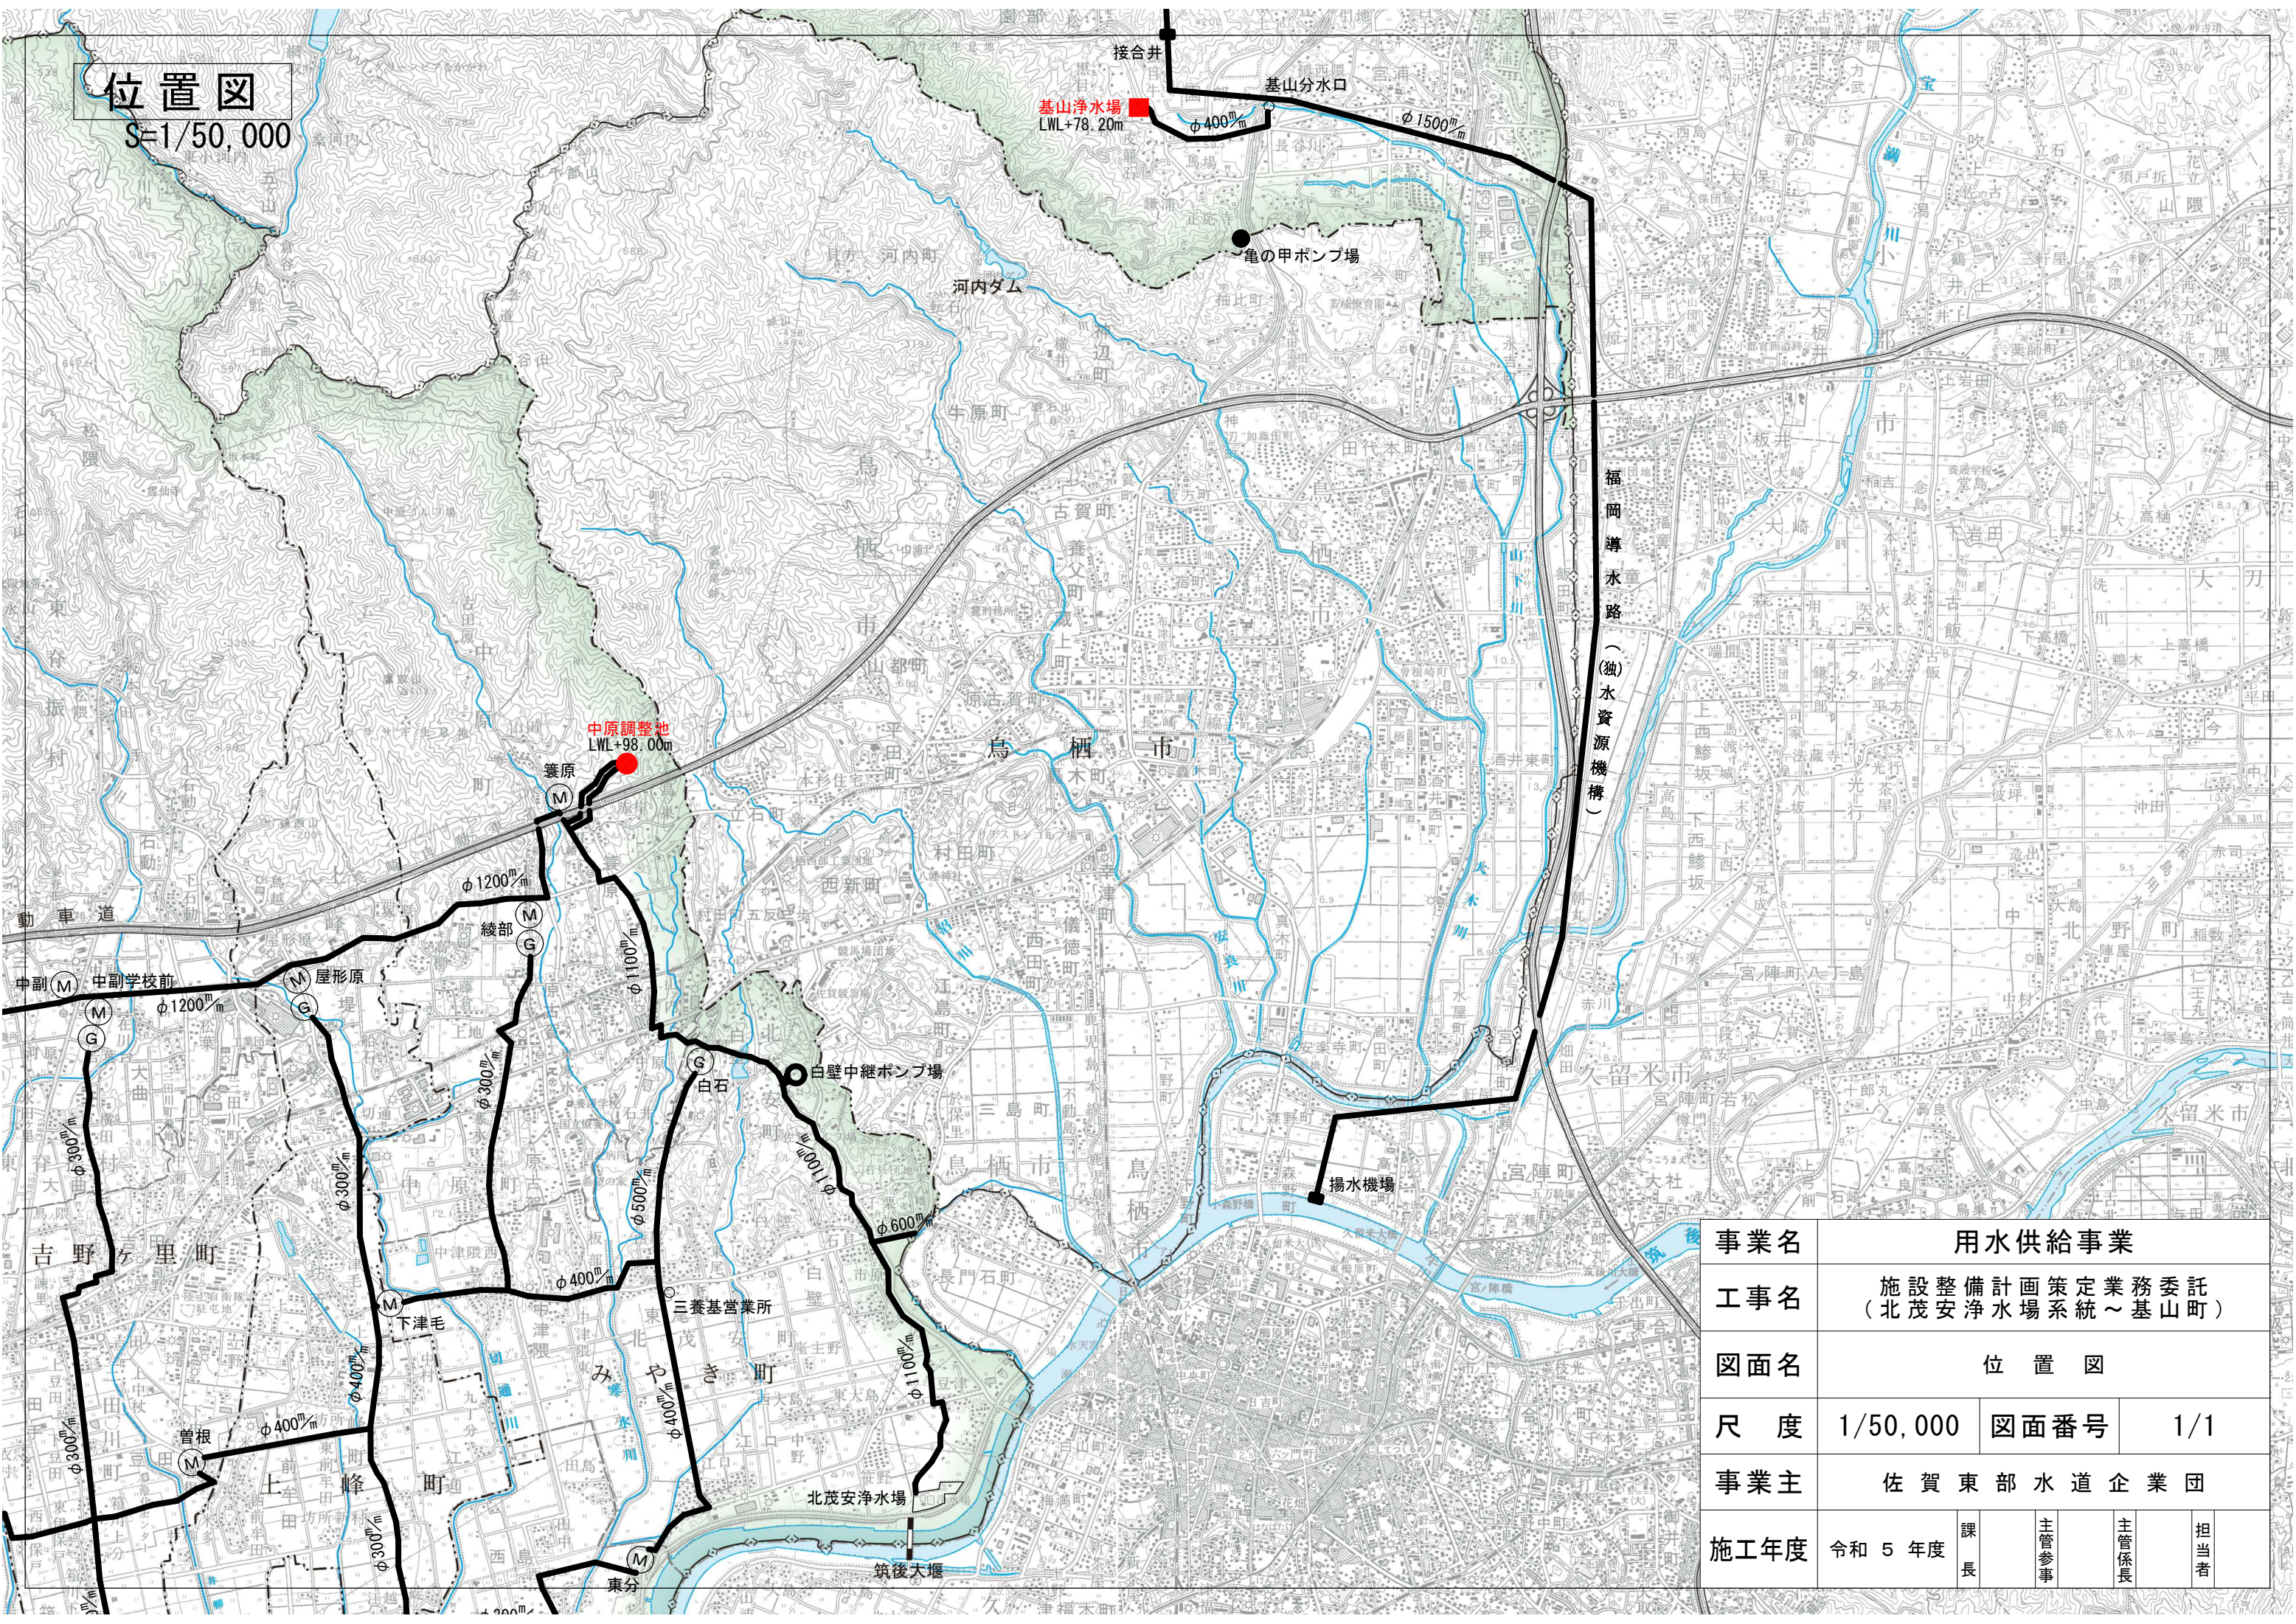

事業名	用水供給事業						
工事名	施設整備計画策定業務委託 (北茂安浄水場系統～基山町)						
図面名	位置図						
尺度	1/50,000	図面番号			1/1		
事業主	佐賀東部水道企業団						
施工年度	令和 5 年度	課長		主管参事		主管係長	担当者