

平面図 S=1/500



【補助事業】  
配水管布設工 1 φ400 GX-DIP L=22.3m (平面長L=22.3m)


《単独事業》  
配水管撤去工 1 φ400 K-DIP L=22.3m

【補助事業】  
配水管布設工 2 φ400 GX-DIP L=80.8m (平面長L=80.8m)


《単独事業》  
配水管撤去工 2 φ400 K-DIP L=80.8m

《単独事業》消火栓設置工  
φ75×65 地下式単口消火栓 1基

【補助事業】配水管布設工 3 φ400 GX-DIP L=175.0m (平面長L=175.0m)  
《単独事業》配水管撤去工 3 φ400 K-DIP L=175.0m

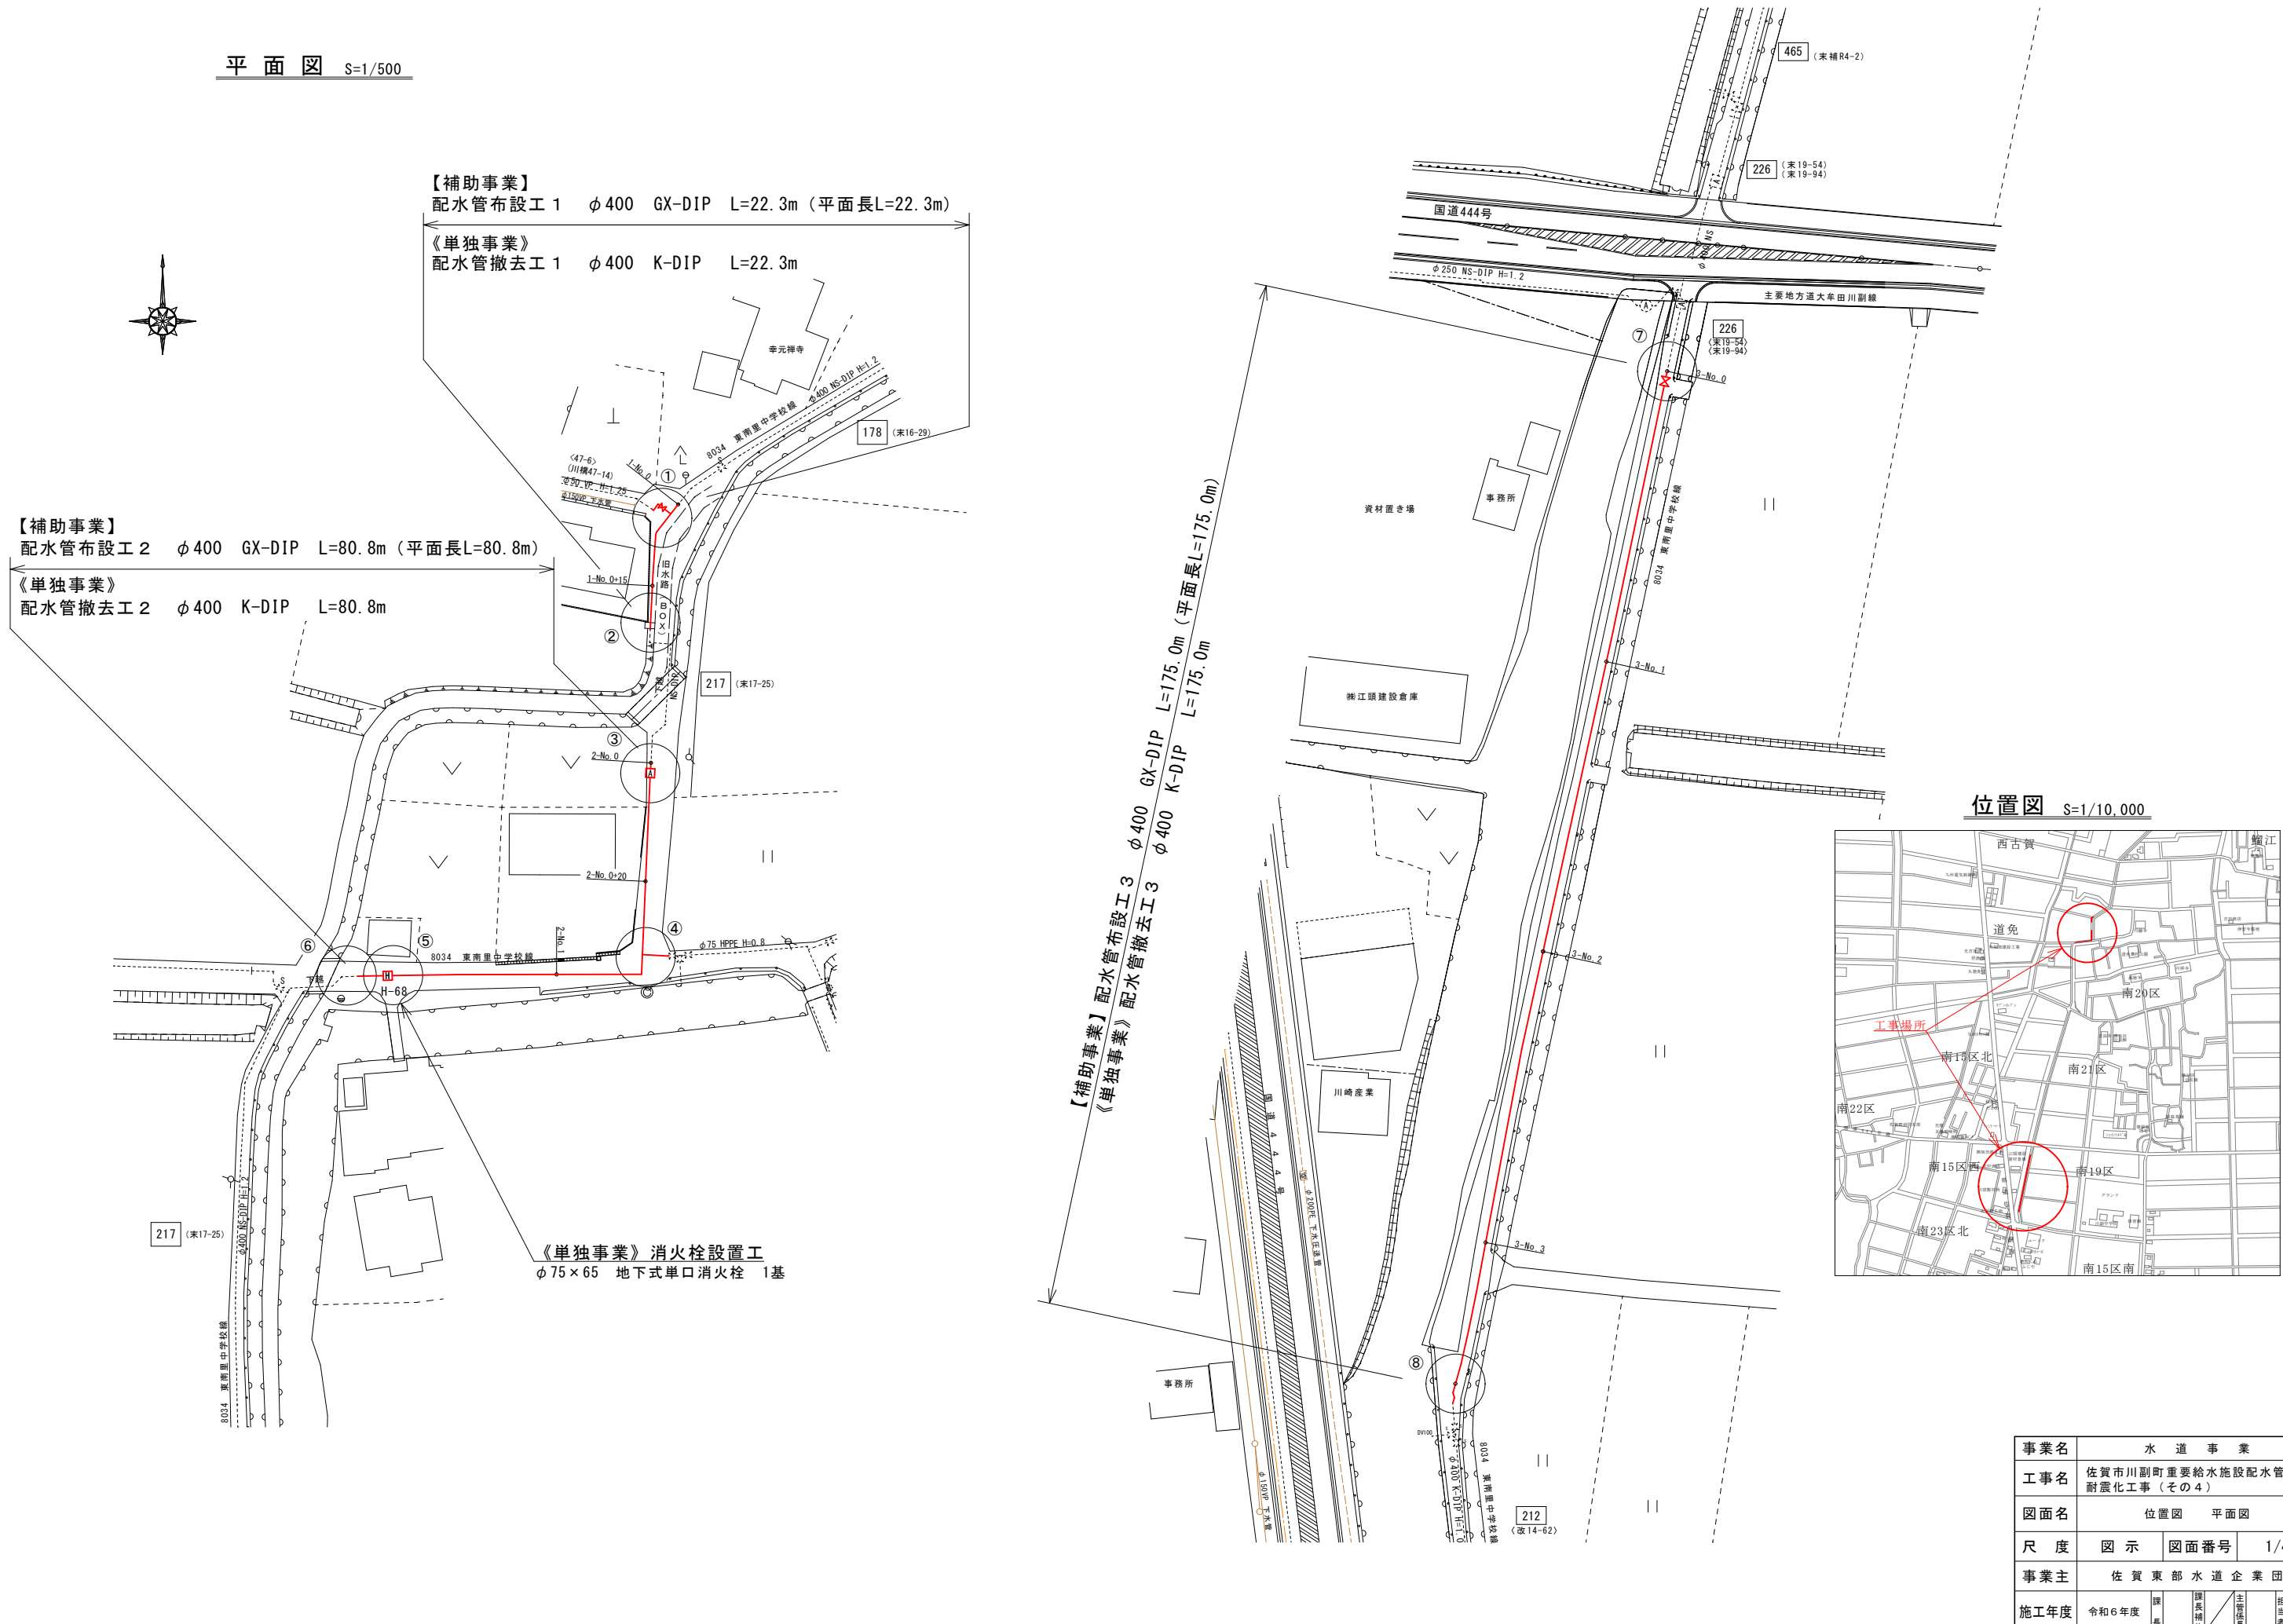

位置図 S=1/10,000

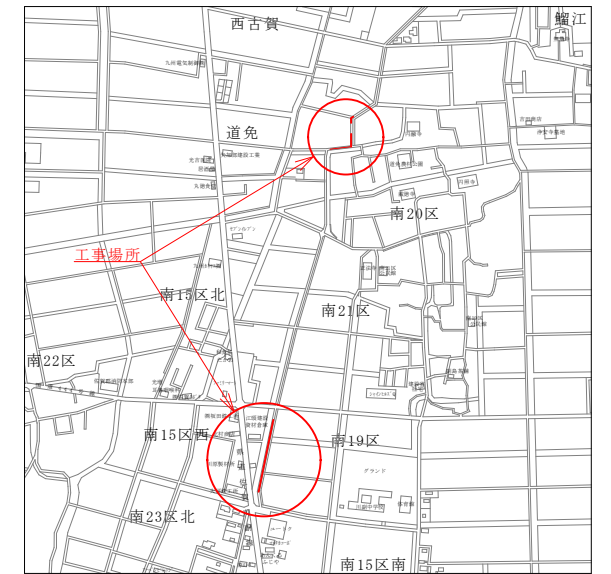


事業名	水道事業			
工事名	佐賀市川副町重要給水施設配水管耐震化工事(その4)			
図面名	位置図 平面図			
尺度	図示	図面番号	1/4	
事業主	佐賀東部水道企業団			
施工年度	令和6年度	課長	課長補佐	主任技師 技師 技士 技士補 技士補 技士補






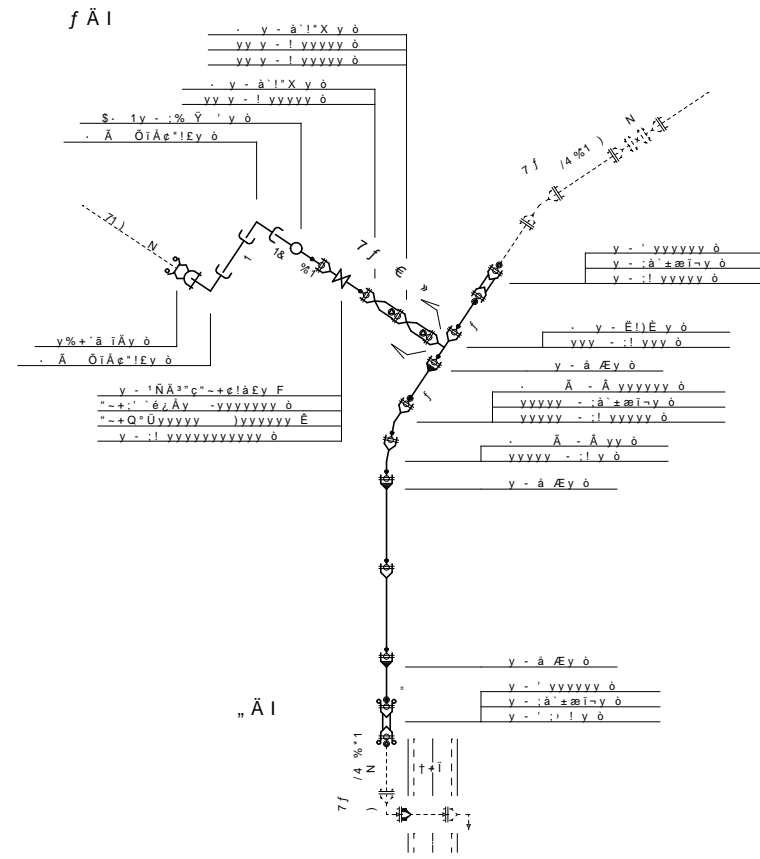










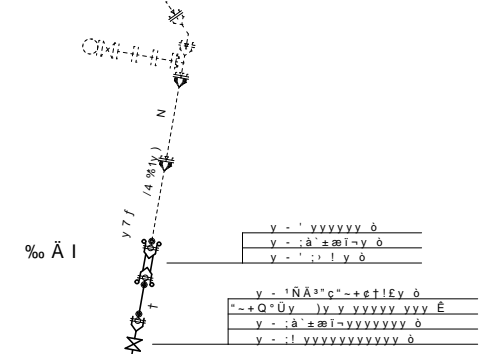



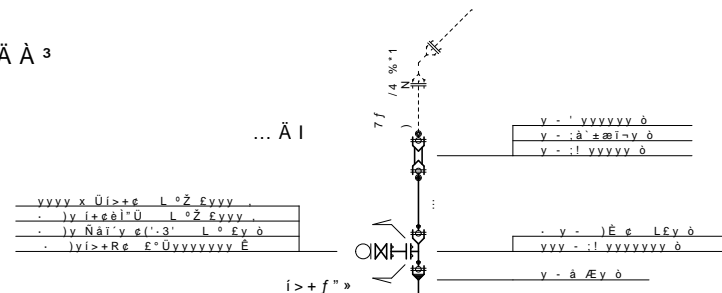


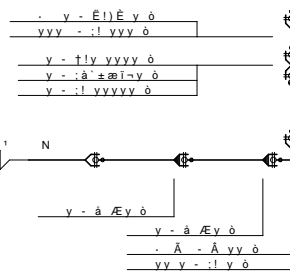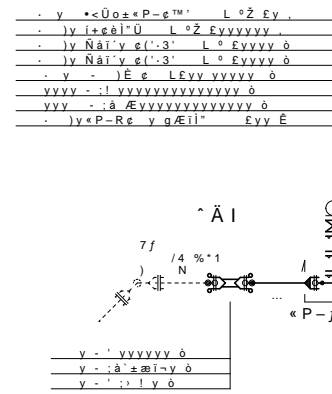


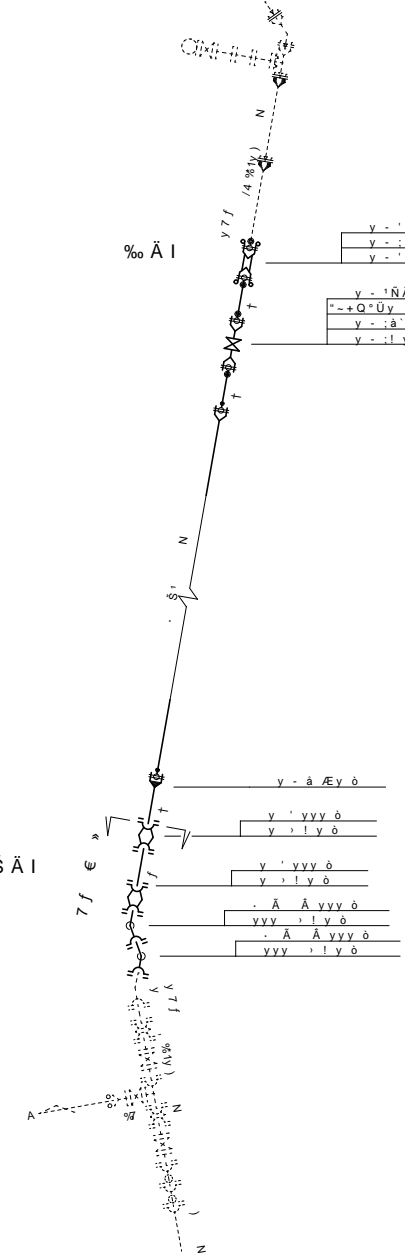


