



位置図 $S=1/10,000$

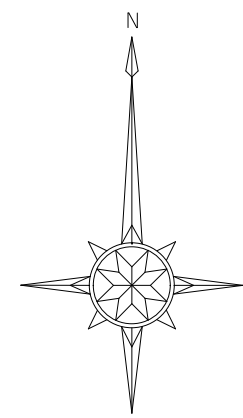



事業名	水道用水供給事業		
工事名	第5工区送水管更新工事(その6)		
図面名	位置図		
尺度	図示	図面番号	01/08
事業主	佐賀東部水道企業団		
施工年度	令和6年度	課長補佐 主管係長 担当係長	担当係長 担当係長 担当係長

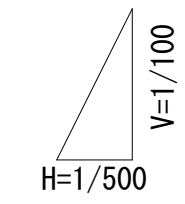


土 被 り		1.20	1.20	1.20	1.20	1.20	1.20
地 盤 高		-3.699	-3.800	-3.809	-4.354	-4.977	-5.554
追加距離			110.0	76.0	26.0	0.0	
単 距 離			34.0	50.0	26.0	0.0	
測点番号	No. 41	+34.0	No. 40	No. 39	+24.0	No. 38	

事業名	水 道 用 水 供 給 事 業			
工事名	第5工区送水管更新工事(その6)			
図面名	平 面 図 縦 断 図			
尺 度	図 示	図面番号	02/08	
事業主	佐 賀 東 部 水 道 企 業 団			
施工年度	令和6年度	課長 横 尾	課長補佐 菅 原 隆 夫	主管係長 相 田 孝 一

平面図 S=1/500

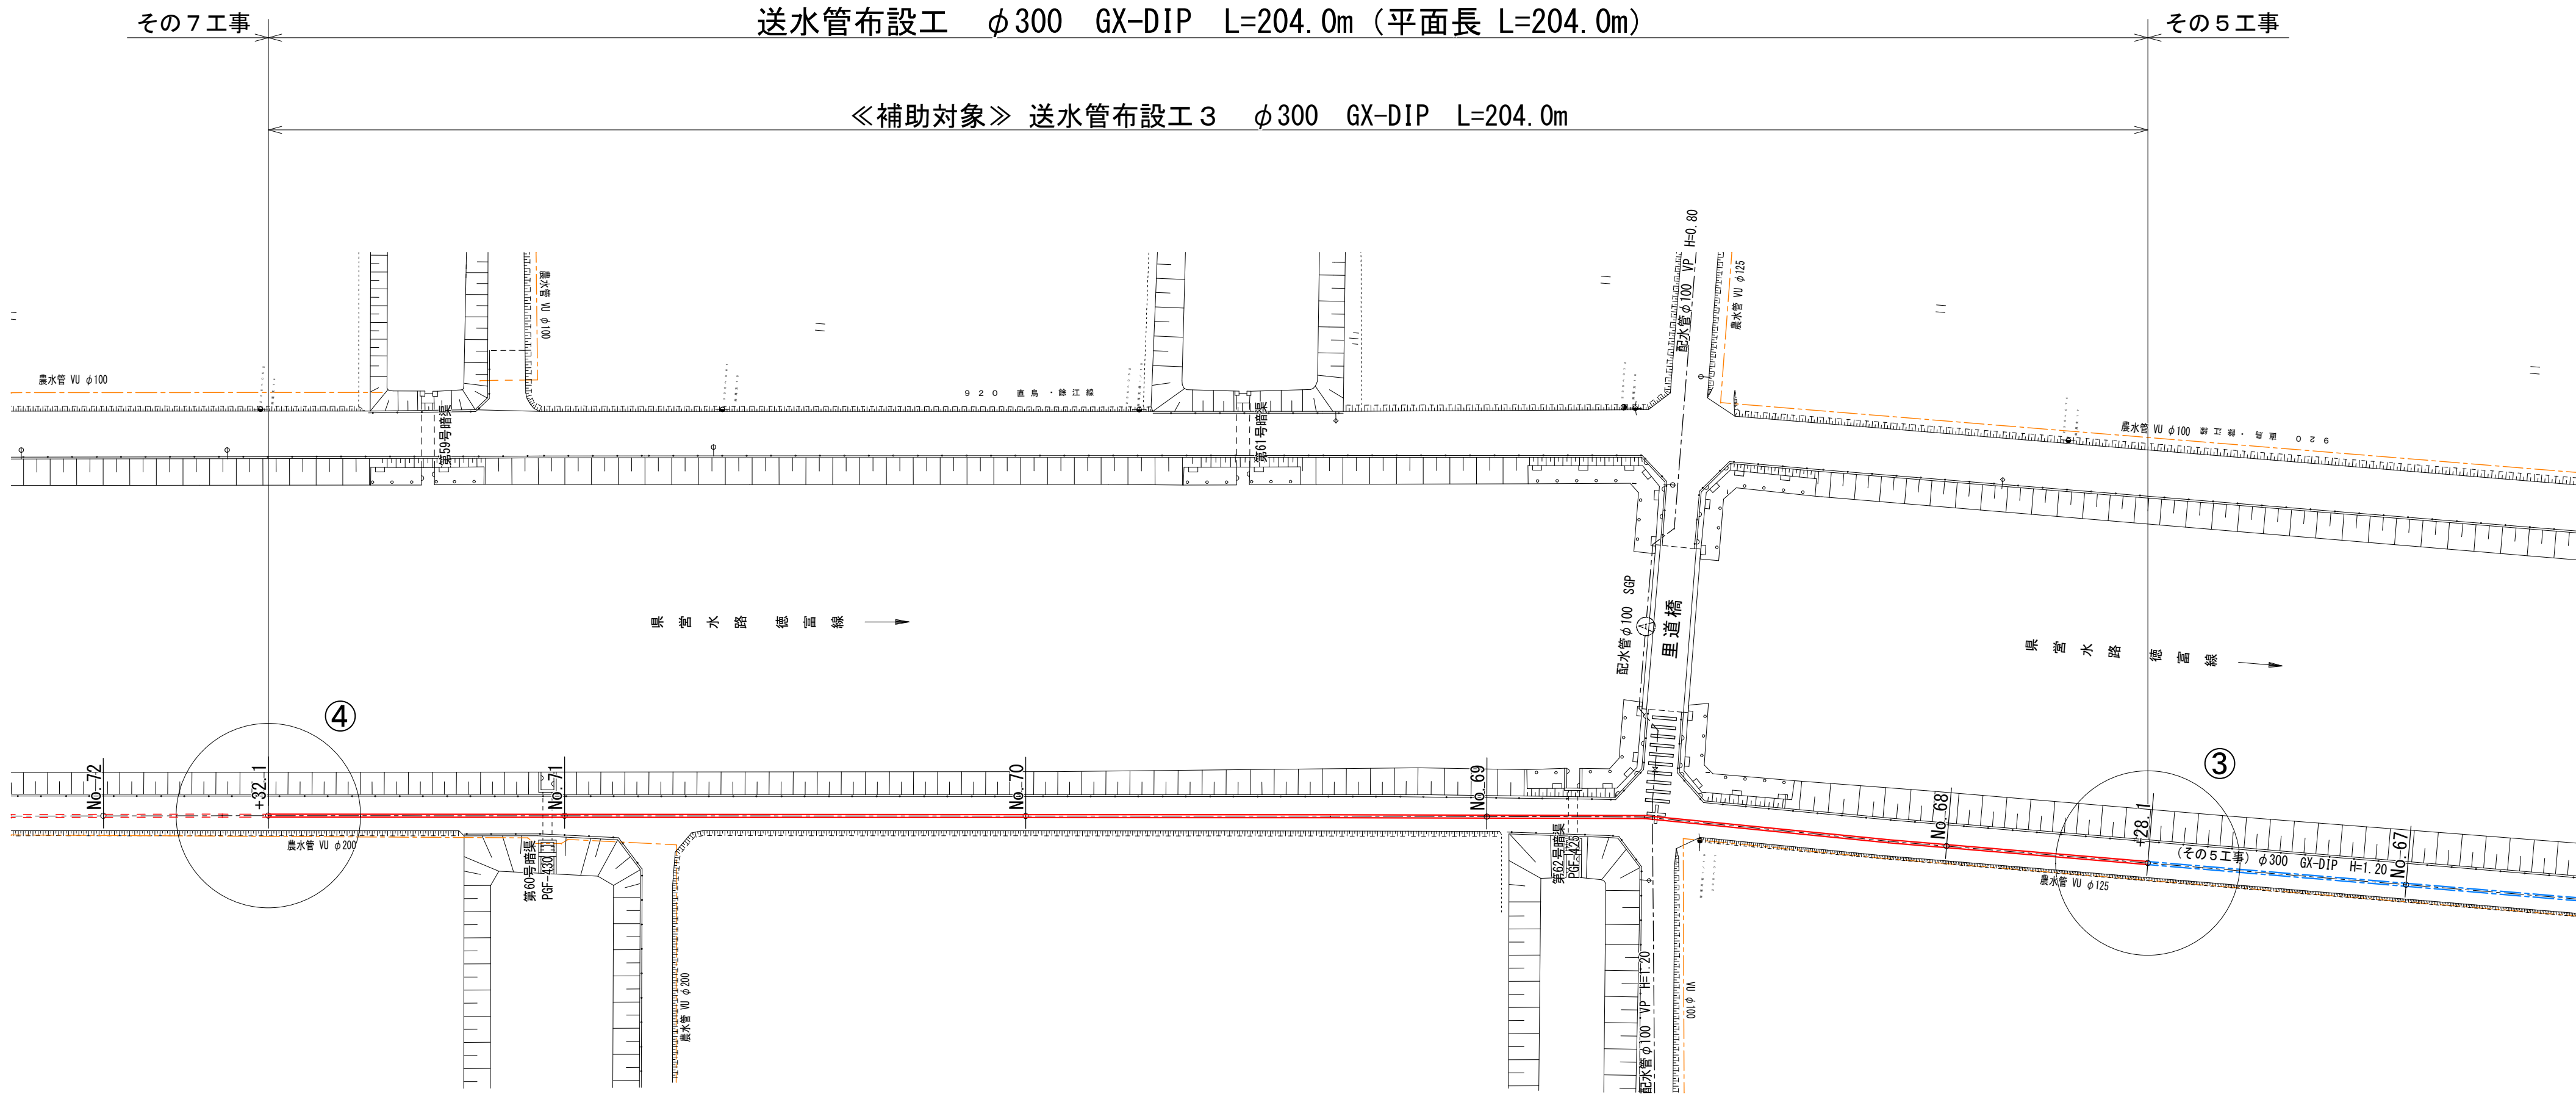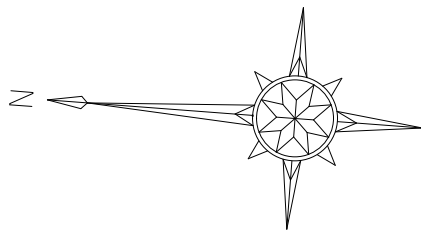


縦断図 V=1/100
H=1/500

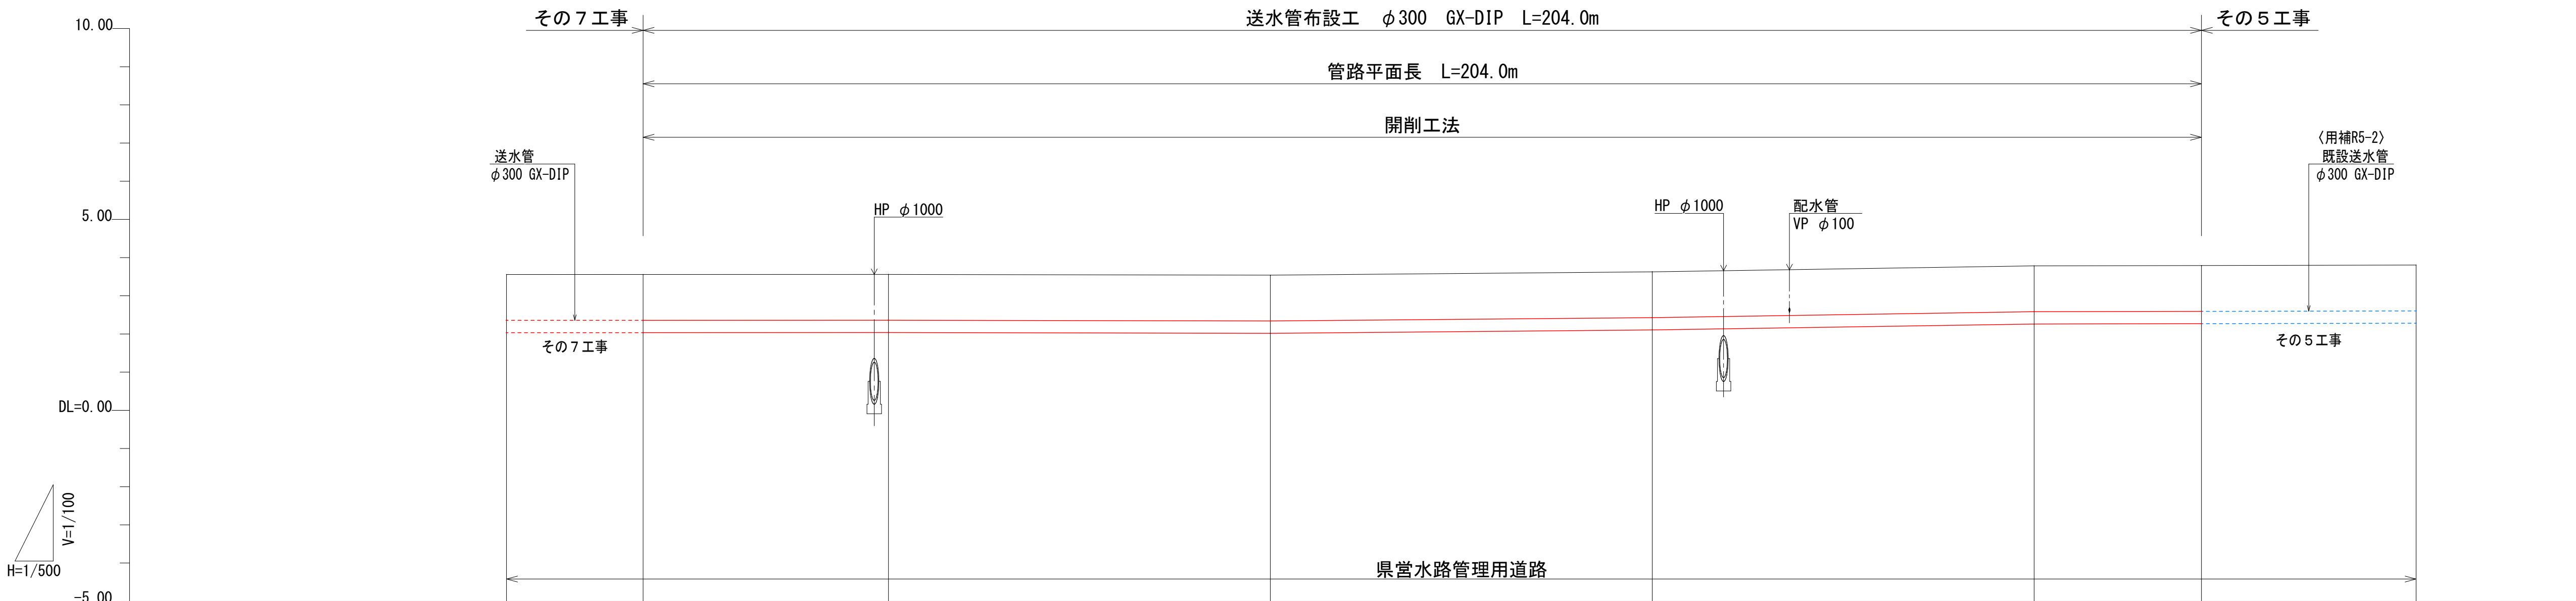


土被り	1.20	1.20	1.20	1.20	1.20	1.20	1.20	1.20
地盤高	+3.557	+3.558	+3.560	+3.540	+3.628	+3.783	+3.793	+3.805
追加距離		204.0	171.9	121.9	71.9	21.9	0.0	
単距離		32.1	50.0	50.0	50.0	21.9	0.0	
測点番号	No. 72	+32.1	No. 71	No. 70	No. 69	No. 68	+28.1	No. 67

事業名	水 道 用 水 供 給 事 業			
工事名	第5工区送水管更新工事(その6)			
図面名	平 面 図		縦 断 図	
尺 度	図 示	図面番号		03/08
事業主	佐 賀 東 部 水 道 企 業 団			
施工年度	令和6年度	課 長	課長補佐	主管係長 担当者


横断図 S=1/100

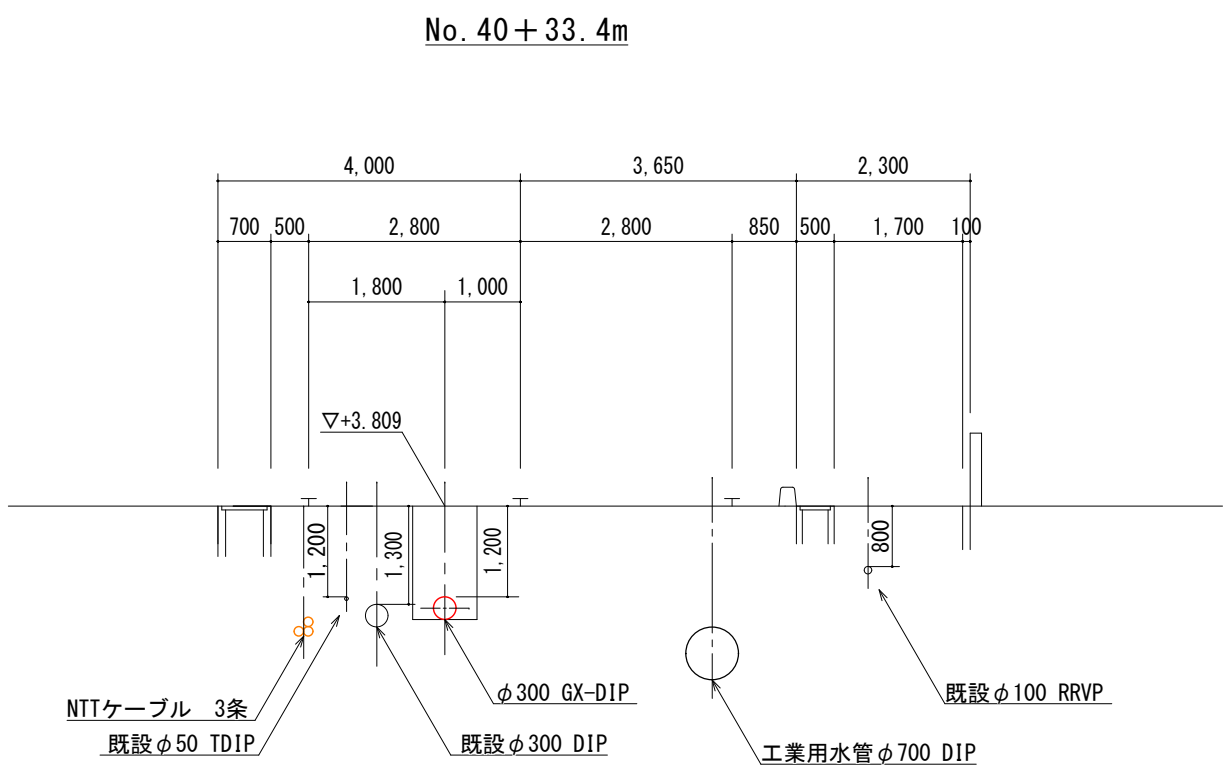


No. 70

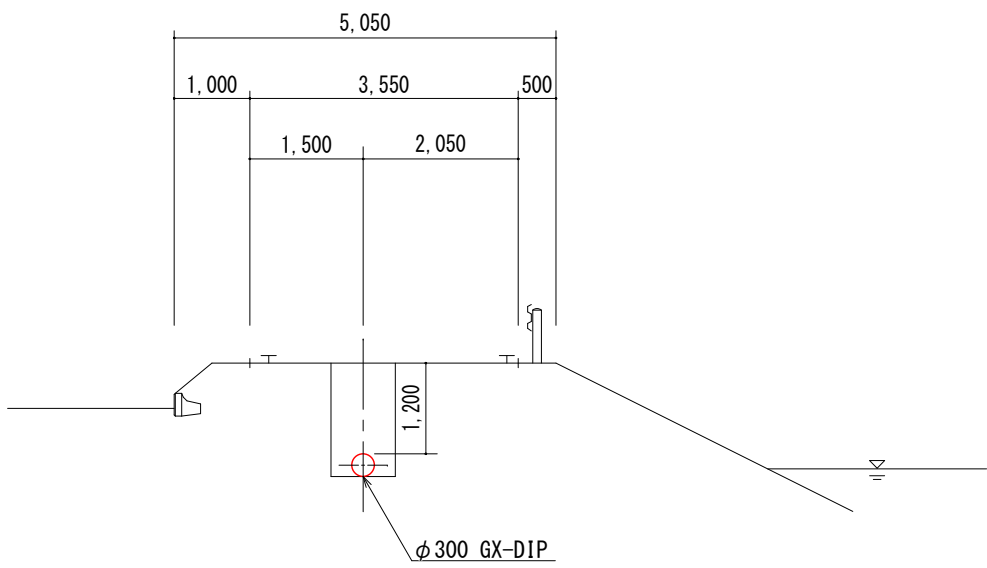


No. 40

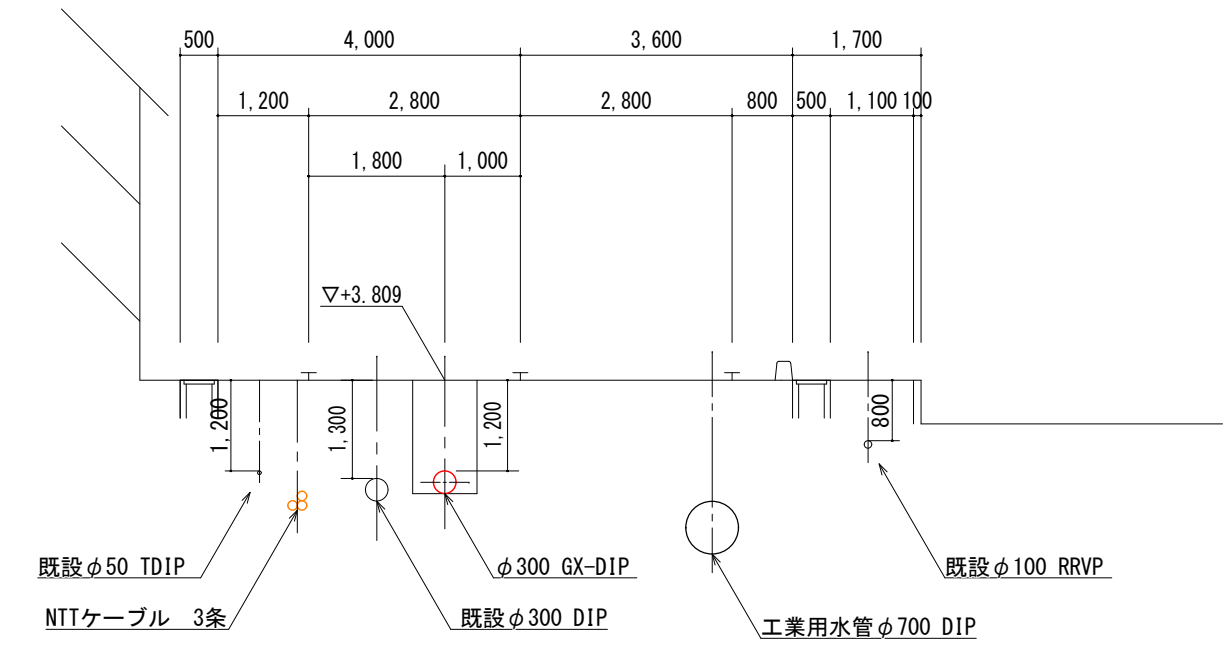


No. 69

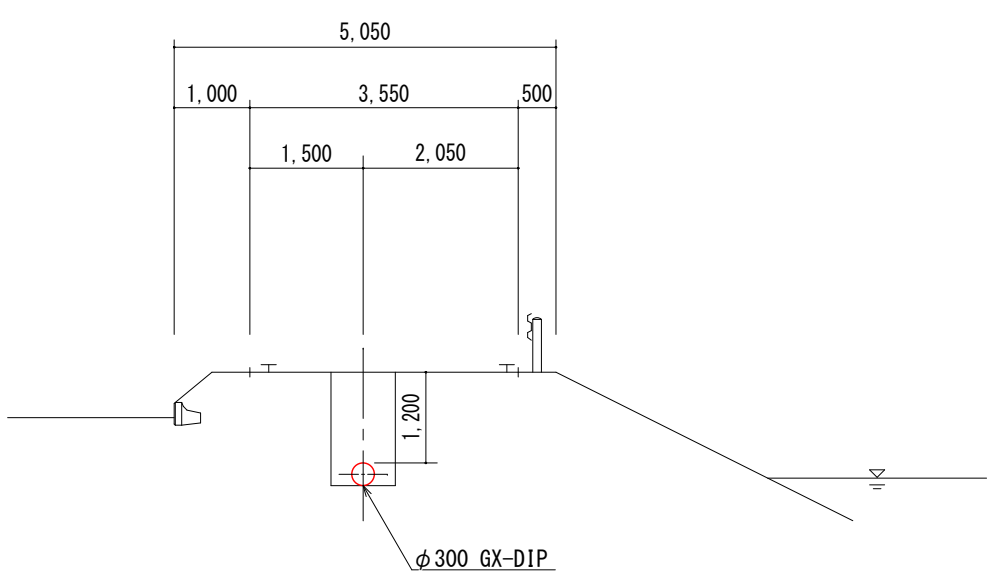


No. 39

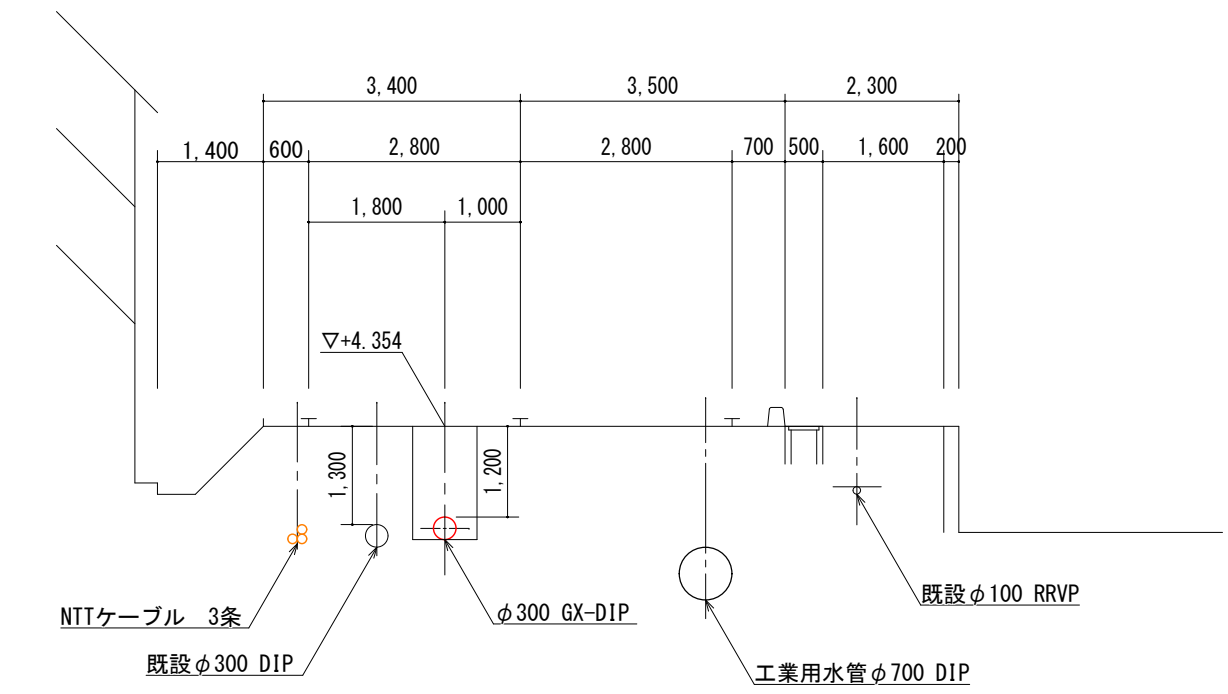


No. 68

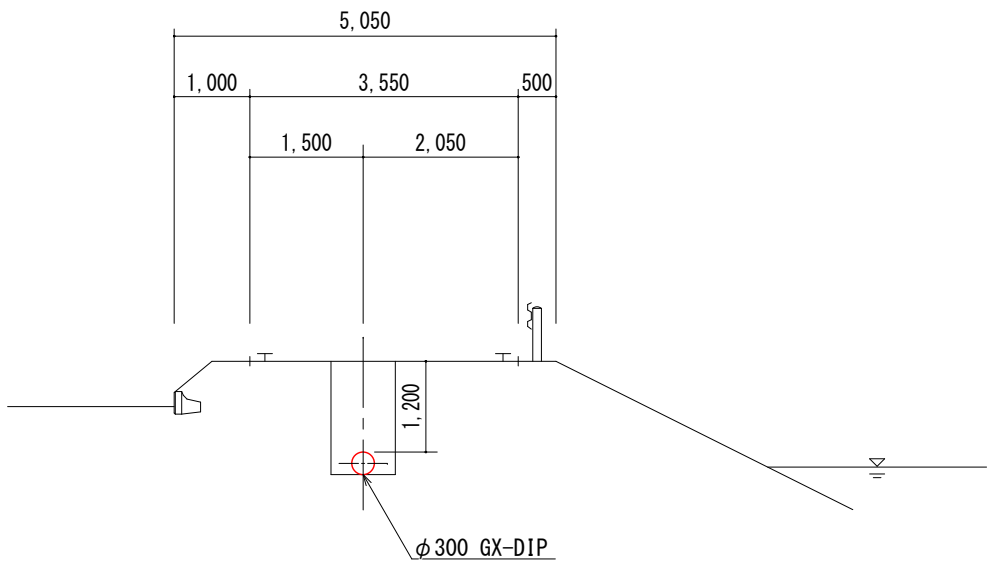


No. 72

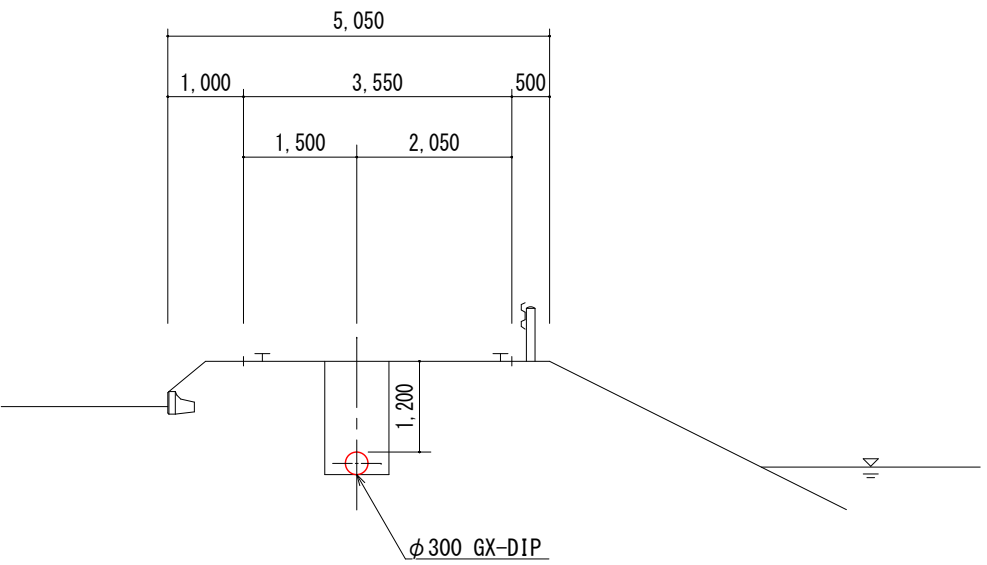


No. 38 + 23.4m

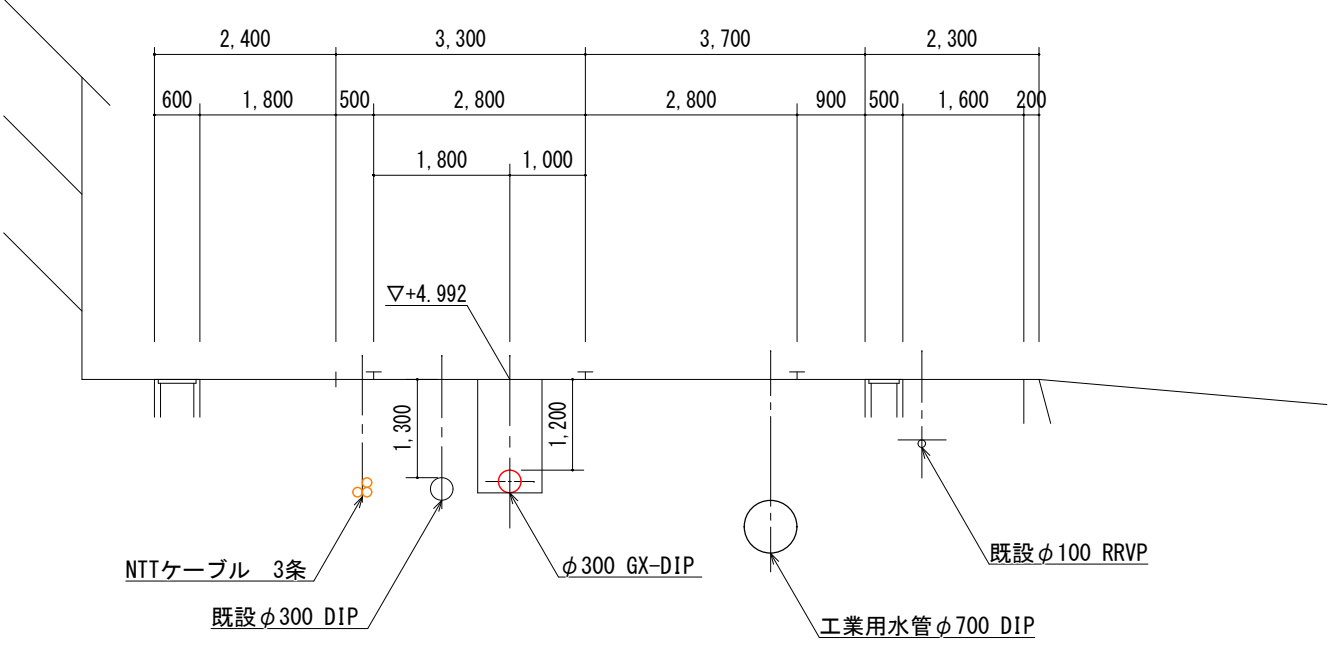

No. 67

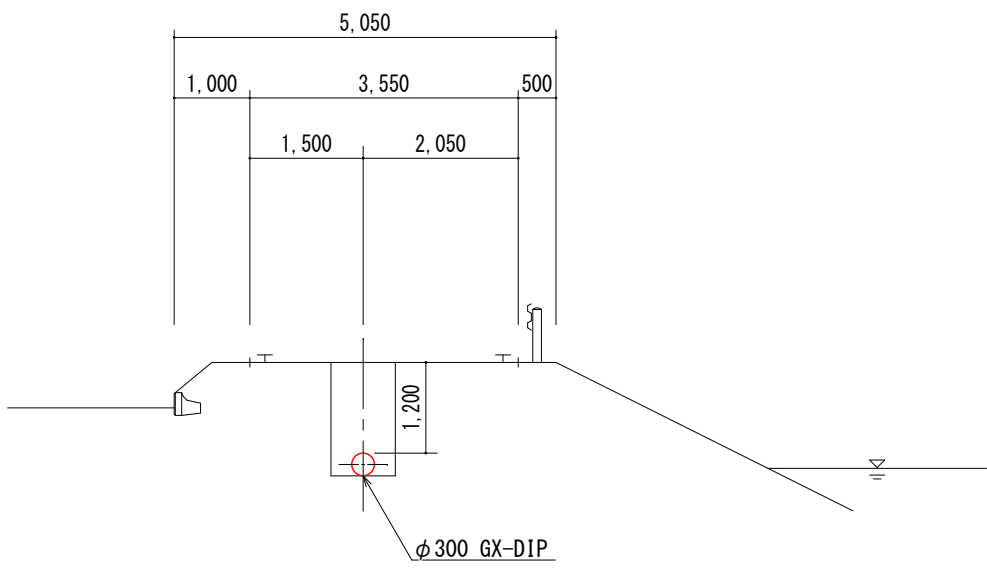


No. 71

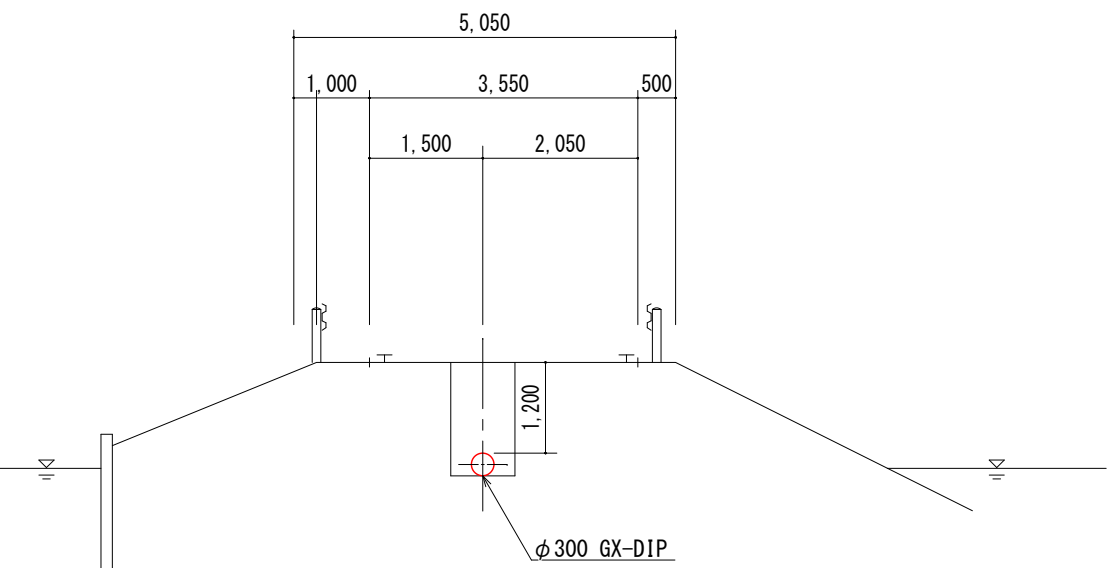


道路掘削復旧断面図 S=1/20


主要地方道 佐賀八女線
送水管布設工 1 (開削部)

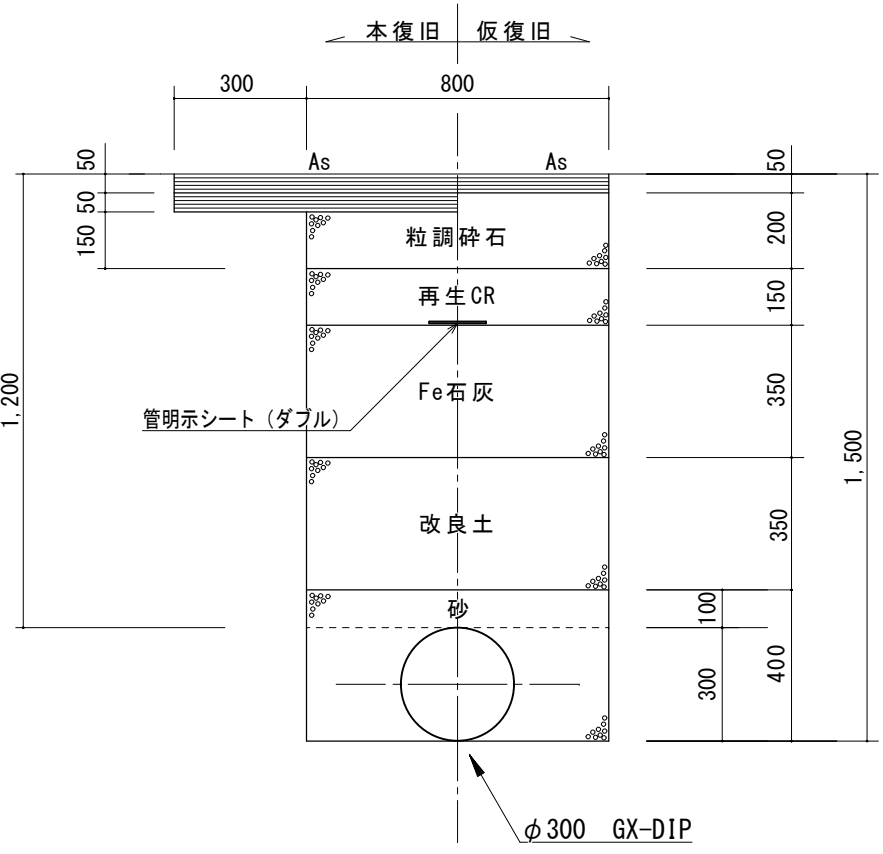

県営水路管理用道路
送水管布設工 3 (開削部)

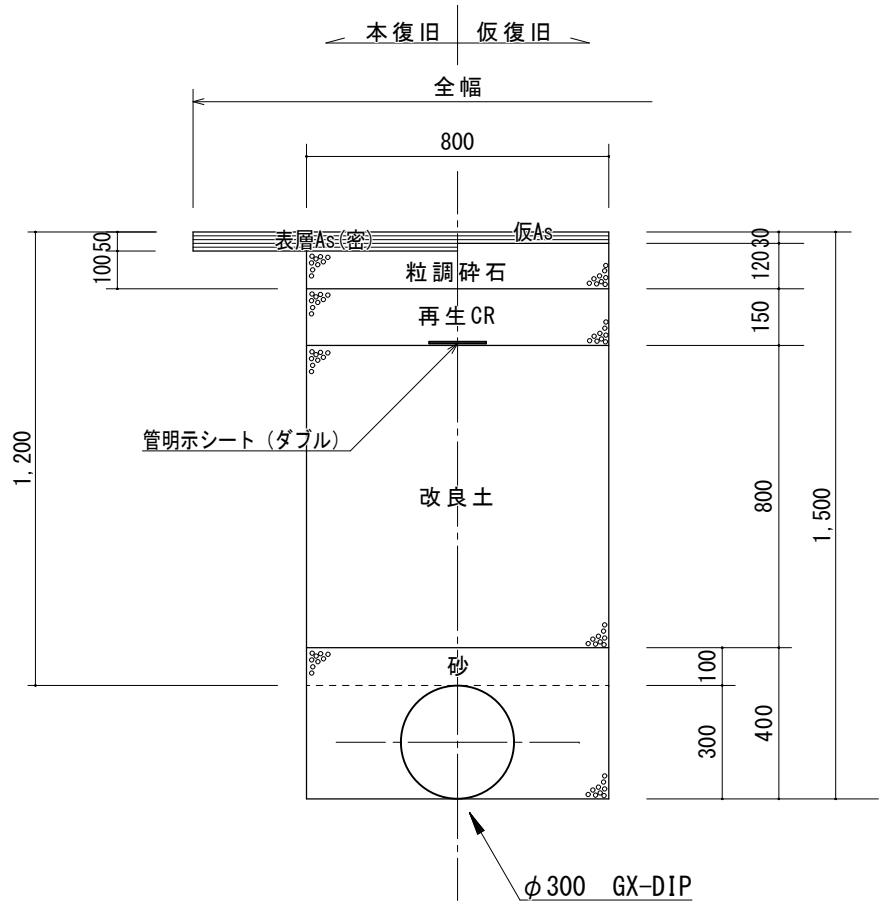


矢板設置標準図 S=1/20

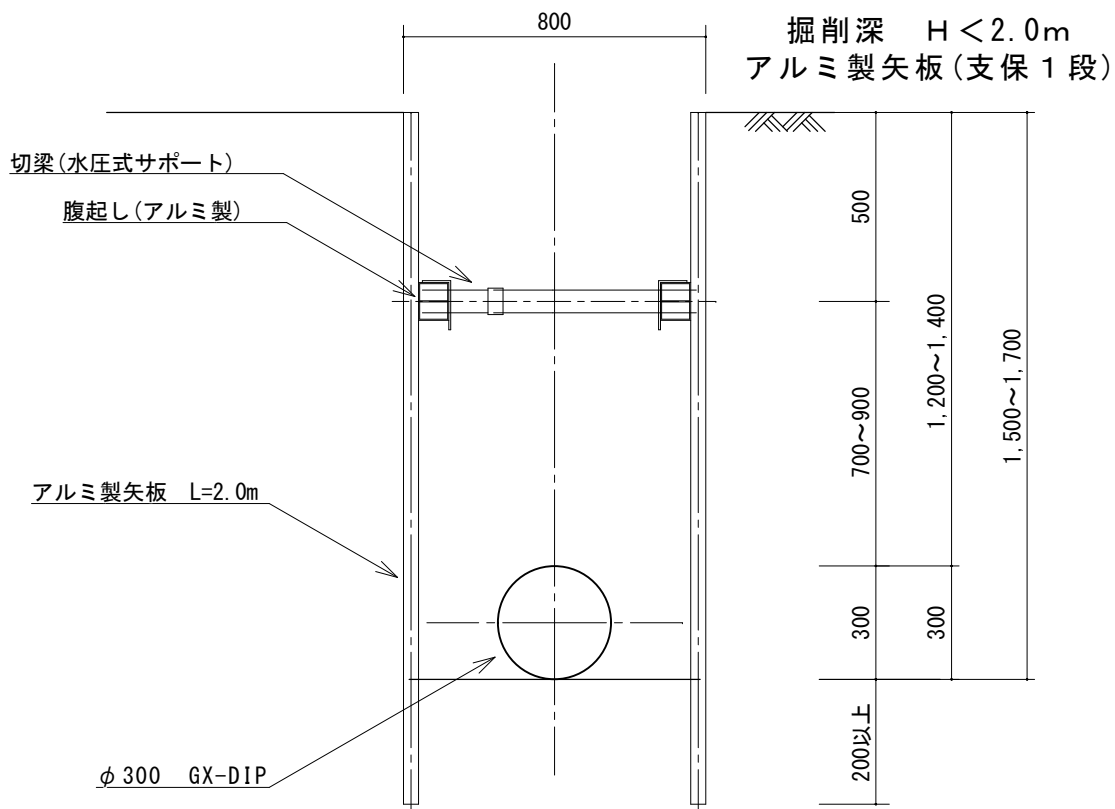

事業名	水道用水供給事業				
工事名	第5工区送水管更新工事(その6)				
図面名	横断図 道路掘削復旧断面図 矢板設置標準図				
尺度	図示	図面番号		04/08	
事業主	佐賀東部水道企業団				
施工年度	令和5年度	課長	課長補佐	主任係長	担当者

配管詳細図

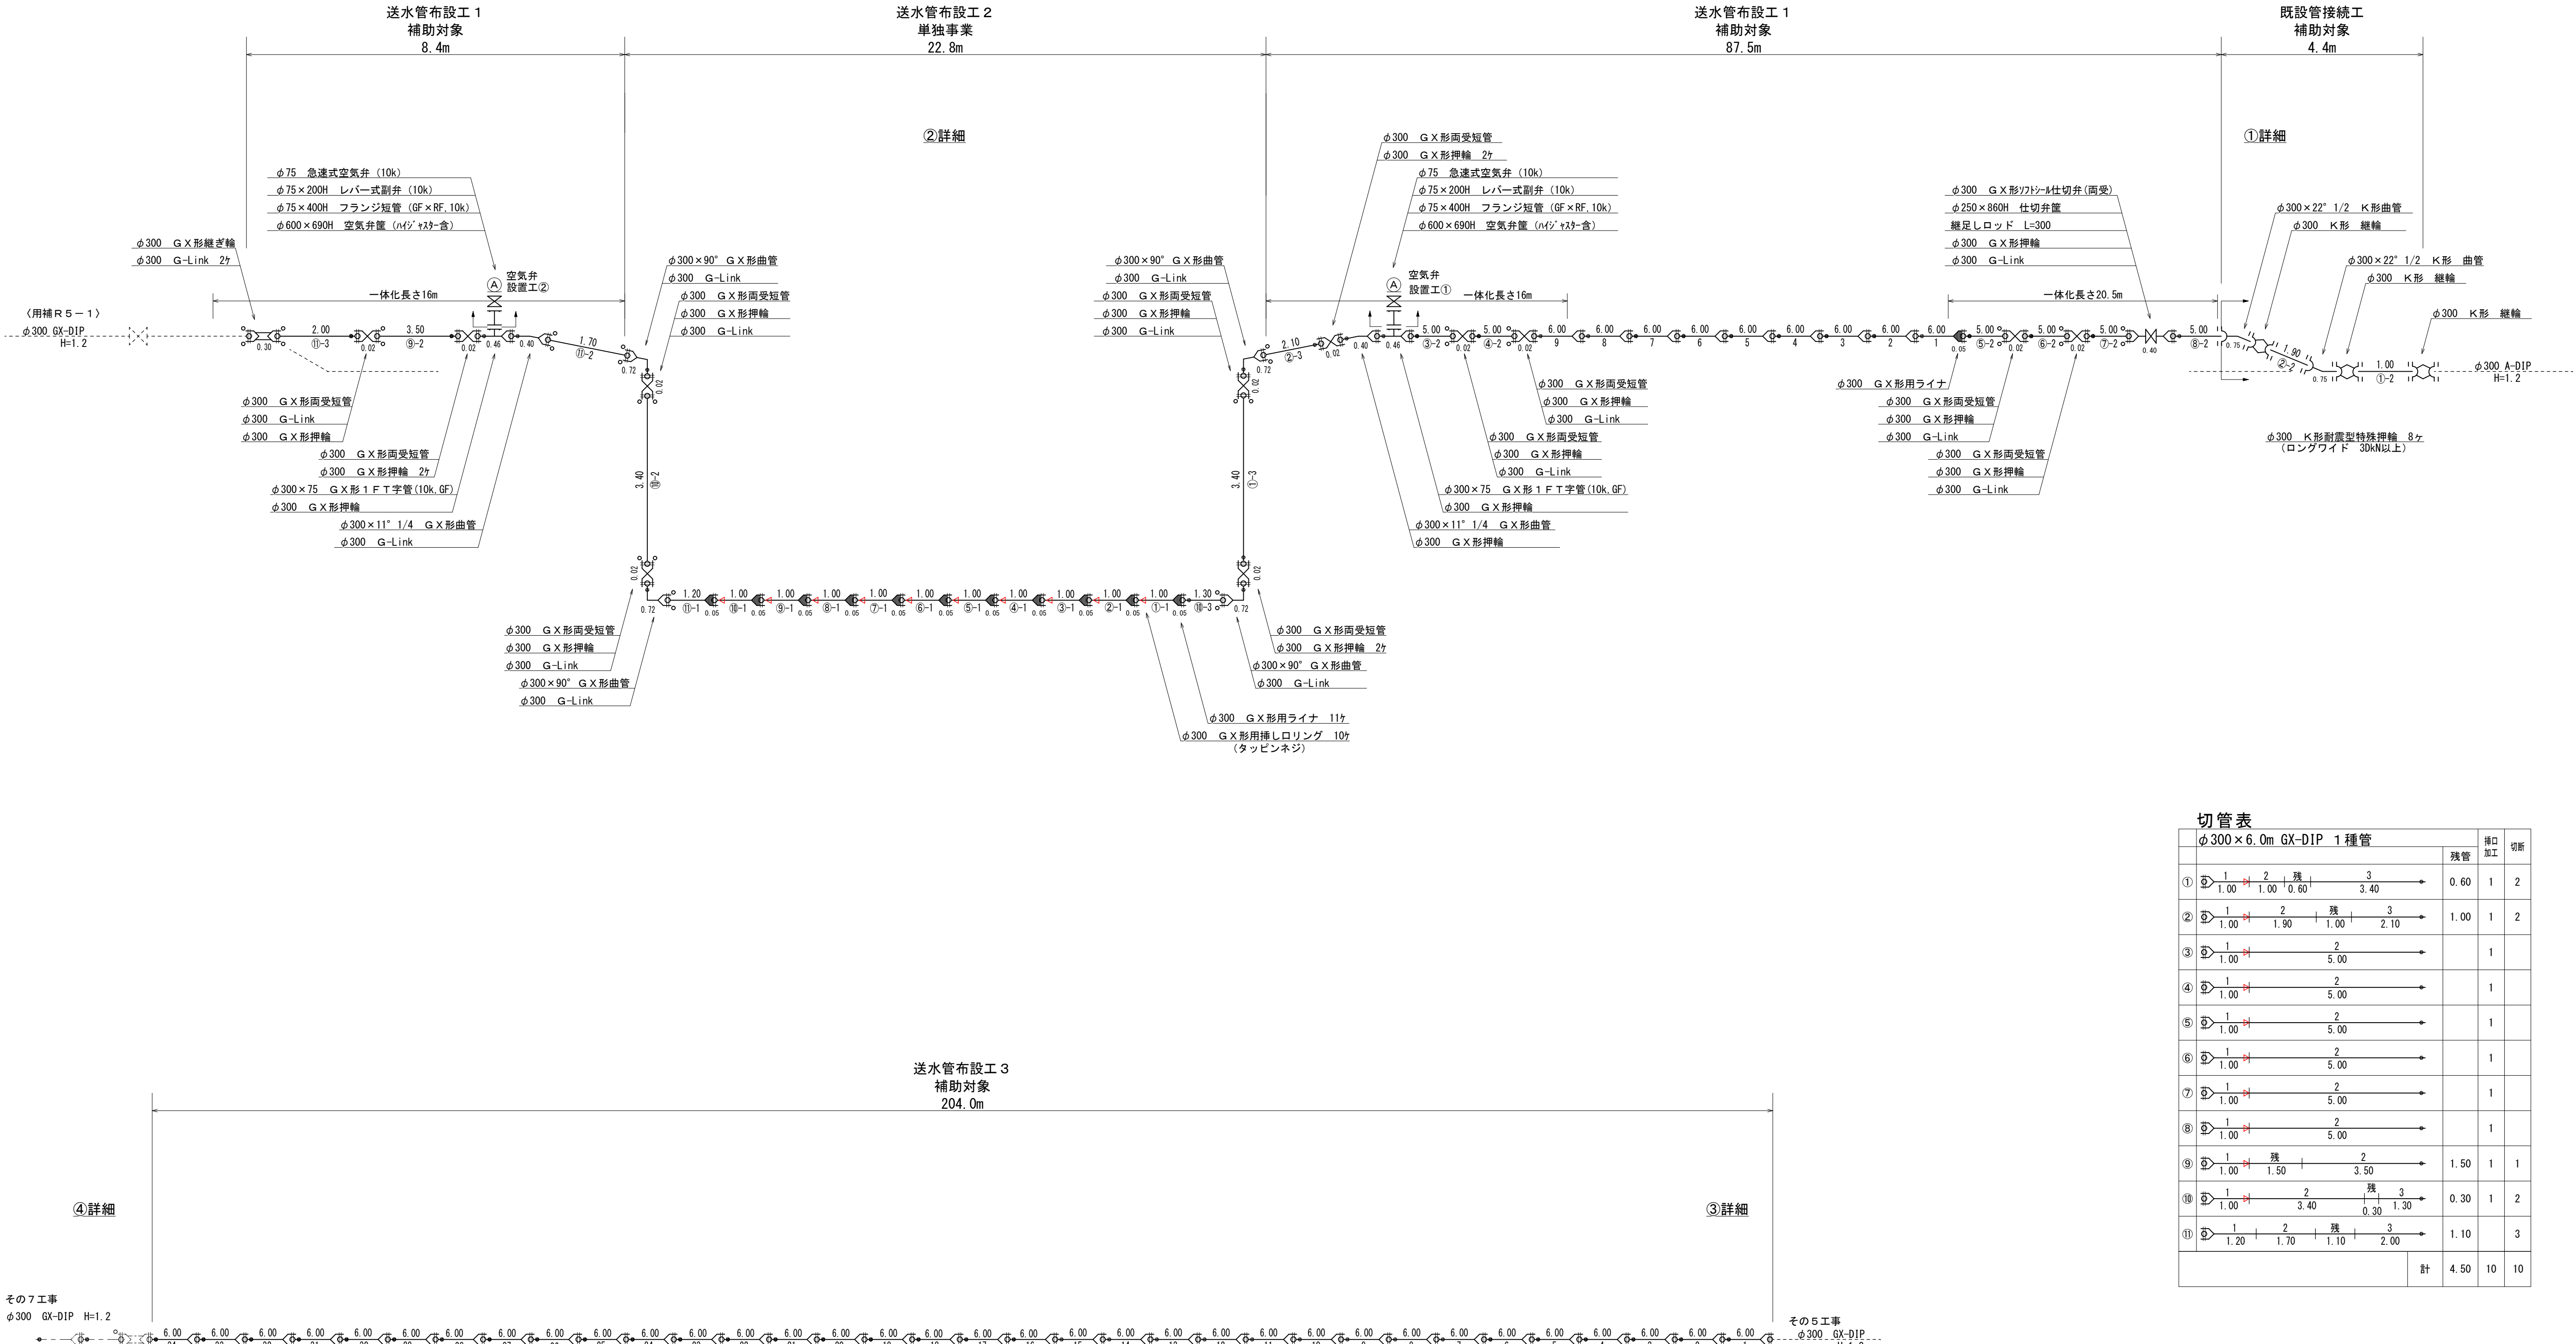


切管表					残管	挿口加工	切斷	
φ300×6.0m GX-DIP 1種管								
①		0.60	1	2				
②		1.00	1	2				
③			1					
④			1					
⑤			1					
⑥			1					
⑦			1					
⑧			1					
⑨		1.50	1	1				
⑩		0.30	1	2				
⑪		1.10		3				
					計	4.50	10	10


事業名	水 道 用 水 供 給 事 業			
工事名	第5工区送水管更新工事(その6)			
図面名	配管詳細図			
尺 度	図 示	図面番号	05/08	
事業主	佐 賀 東 部 水 道 企 業 団			
施工年度	令和6年度	課 長 補 佐	主 管 係 長	担 当 者

平 面 図 S=1/250

《推進工》 中之小路橋

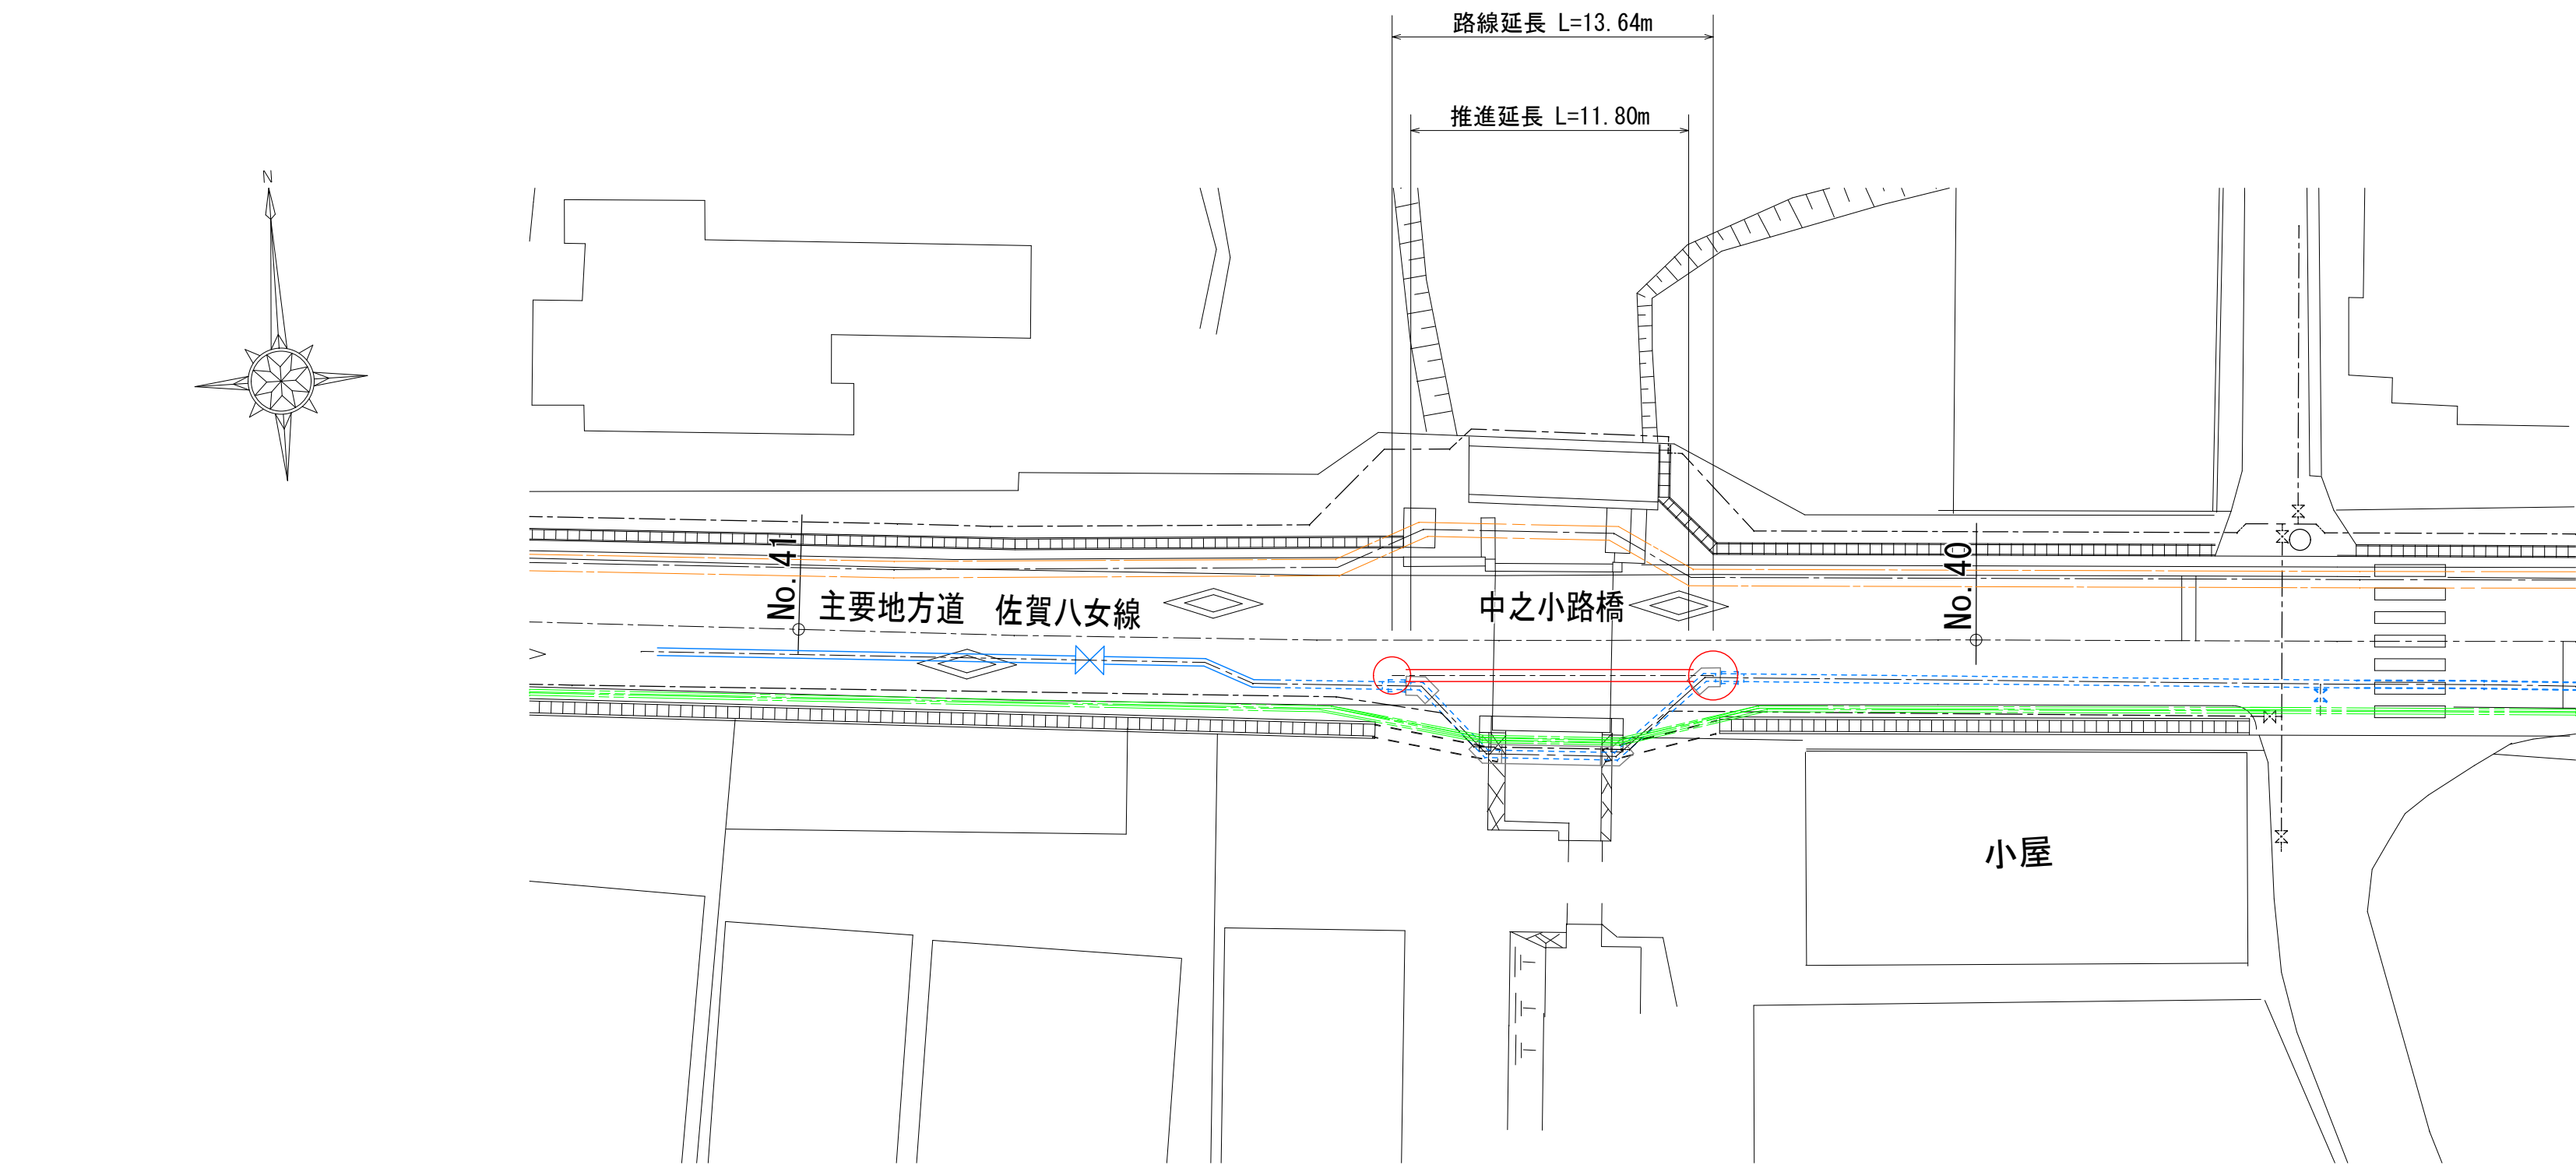


縦断面図 V=1/100
H=1/250

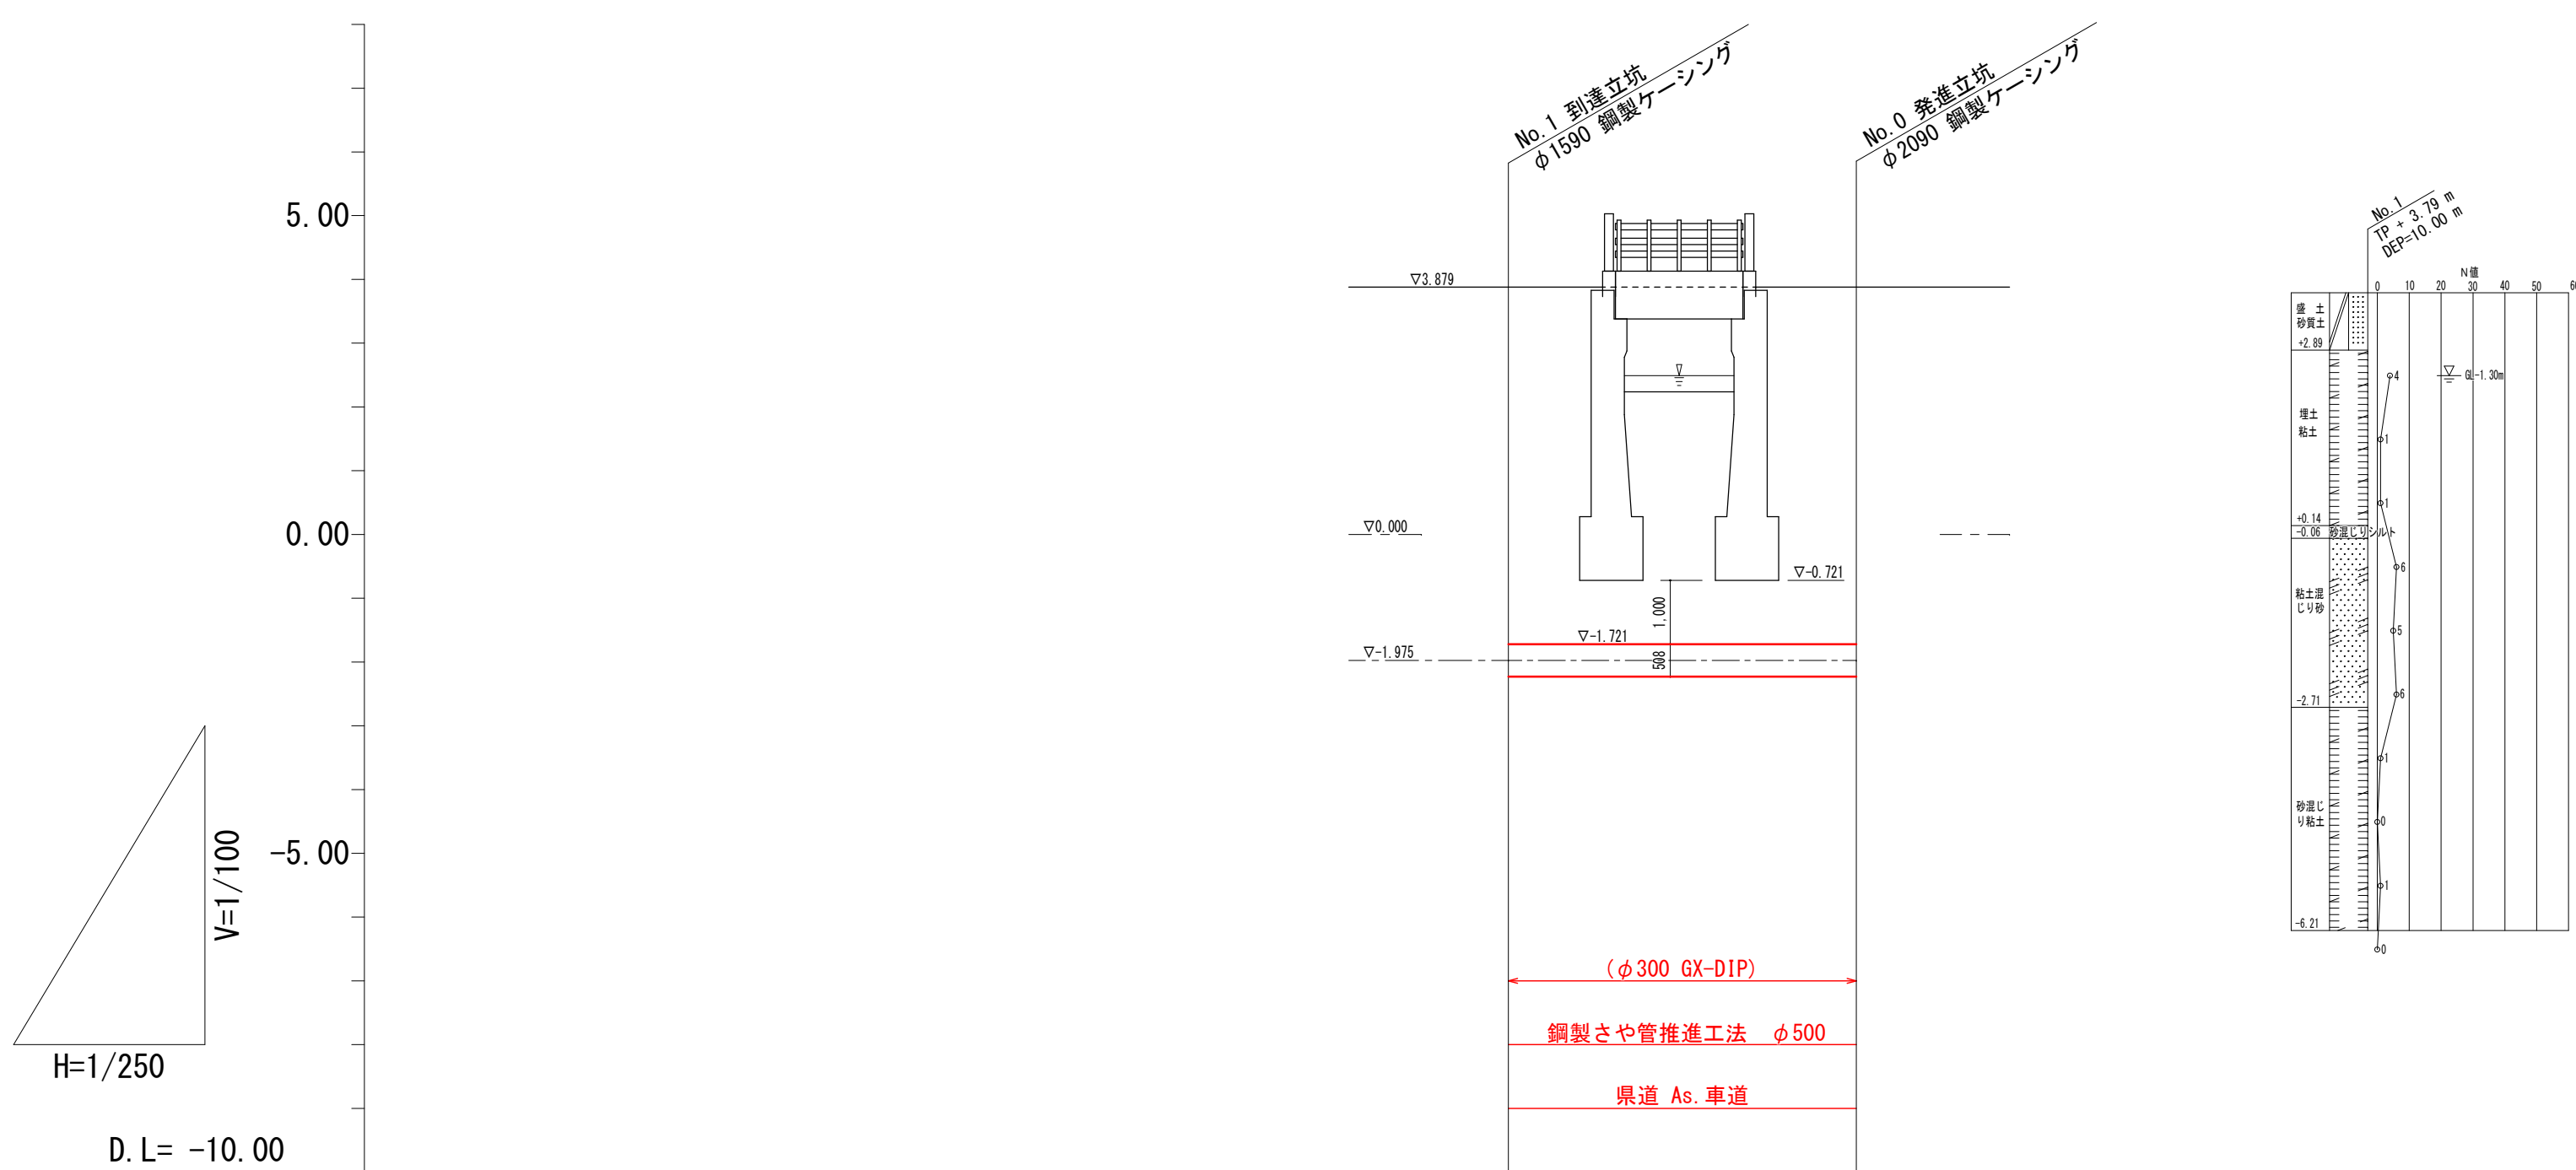

土 被 り		5.60	5.60
地 盤 高		3.879	3.879
追 加 距 離		13.64	0.00
単 距 離		13.64	0.00
測 点 番 号		No. 1	No. 0


推 進 工 図 S=1/100

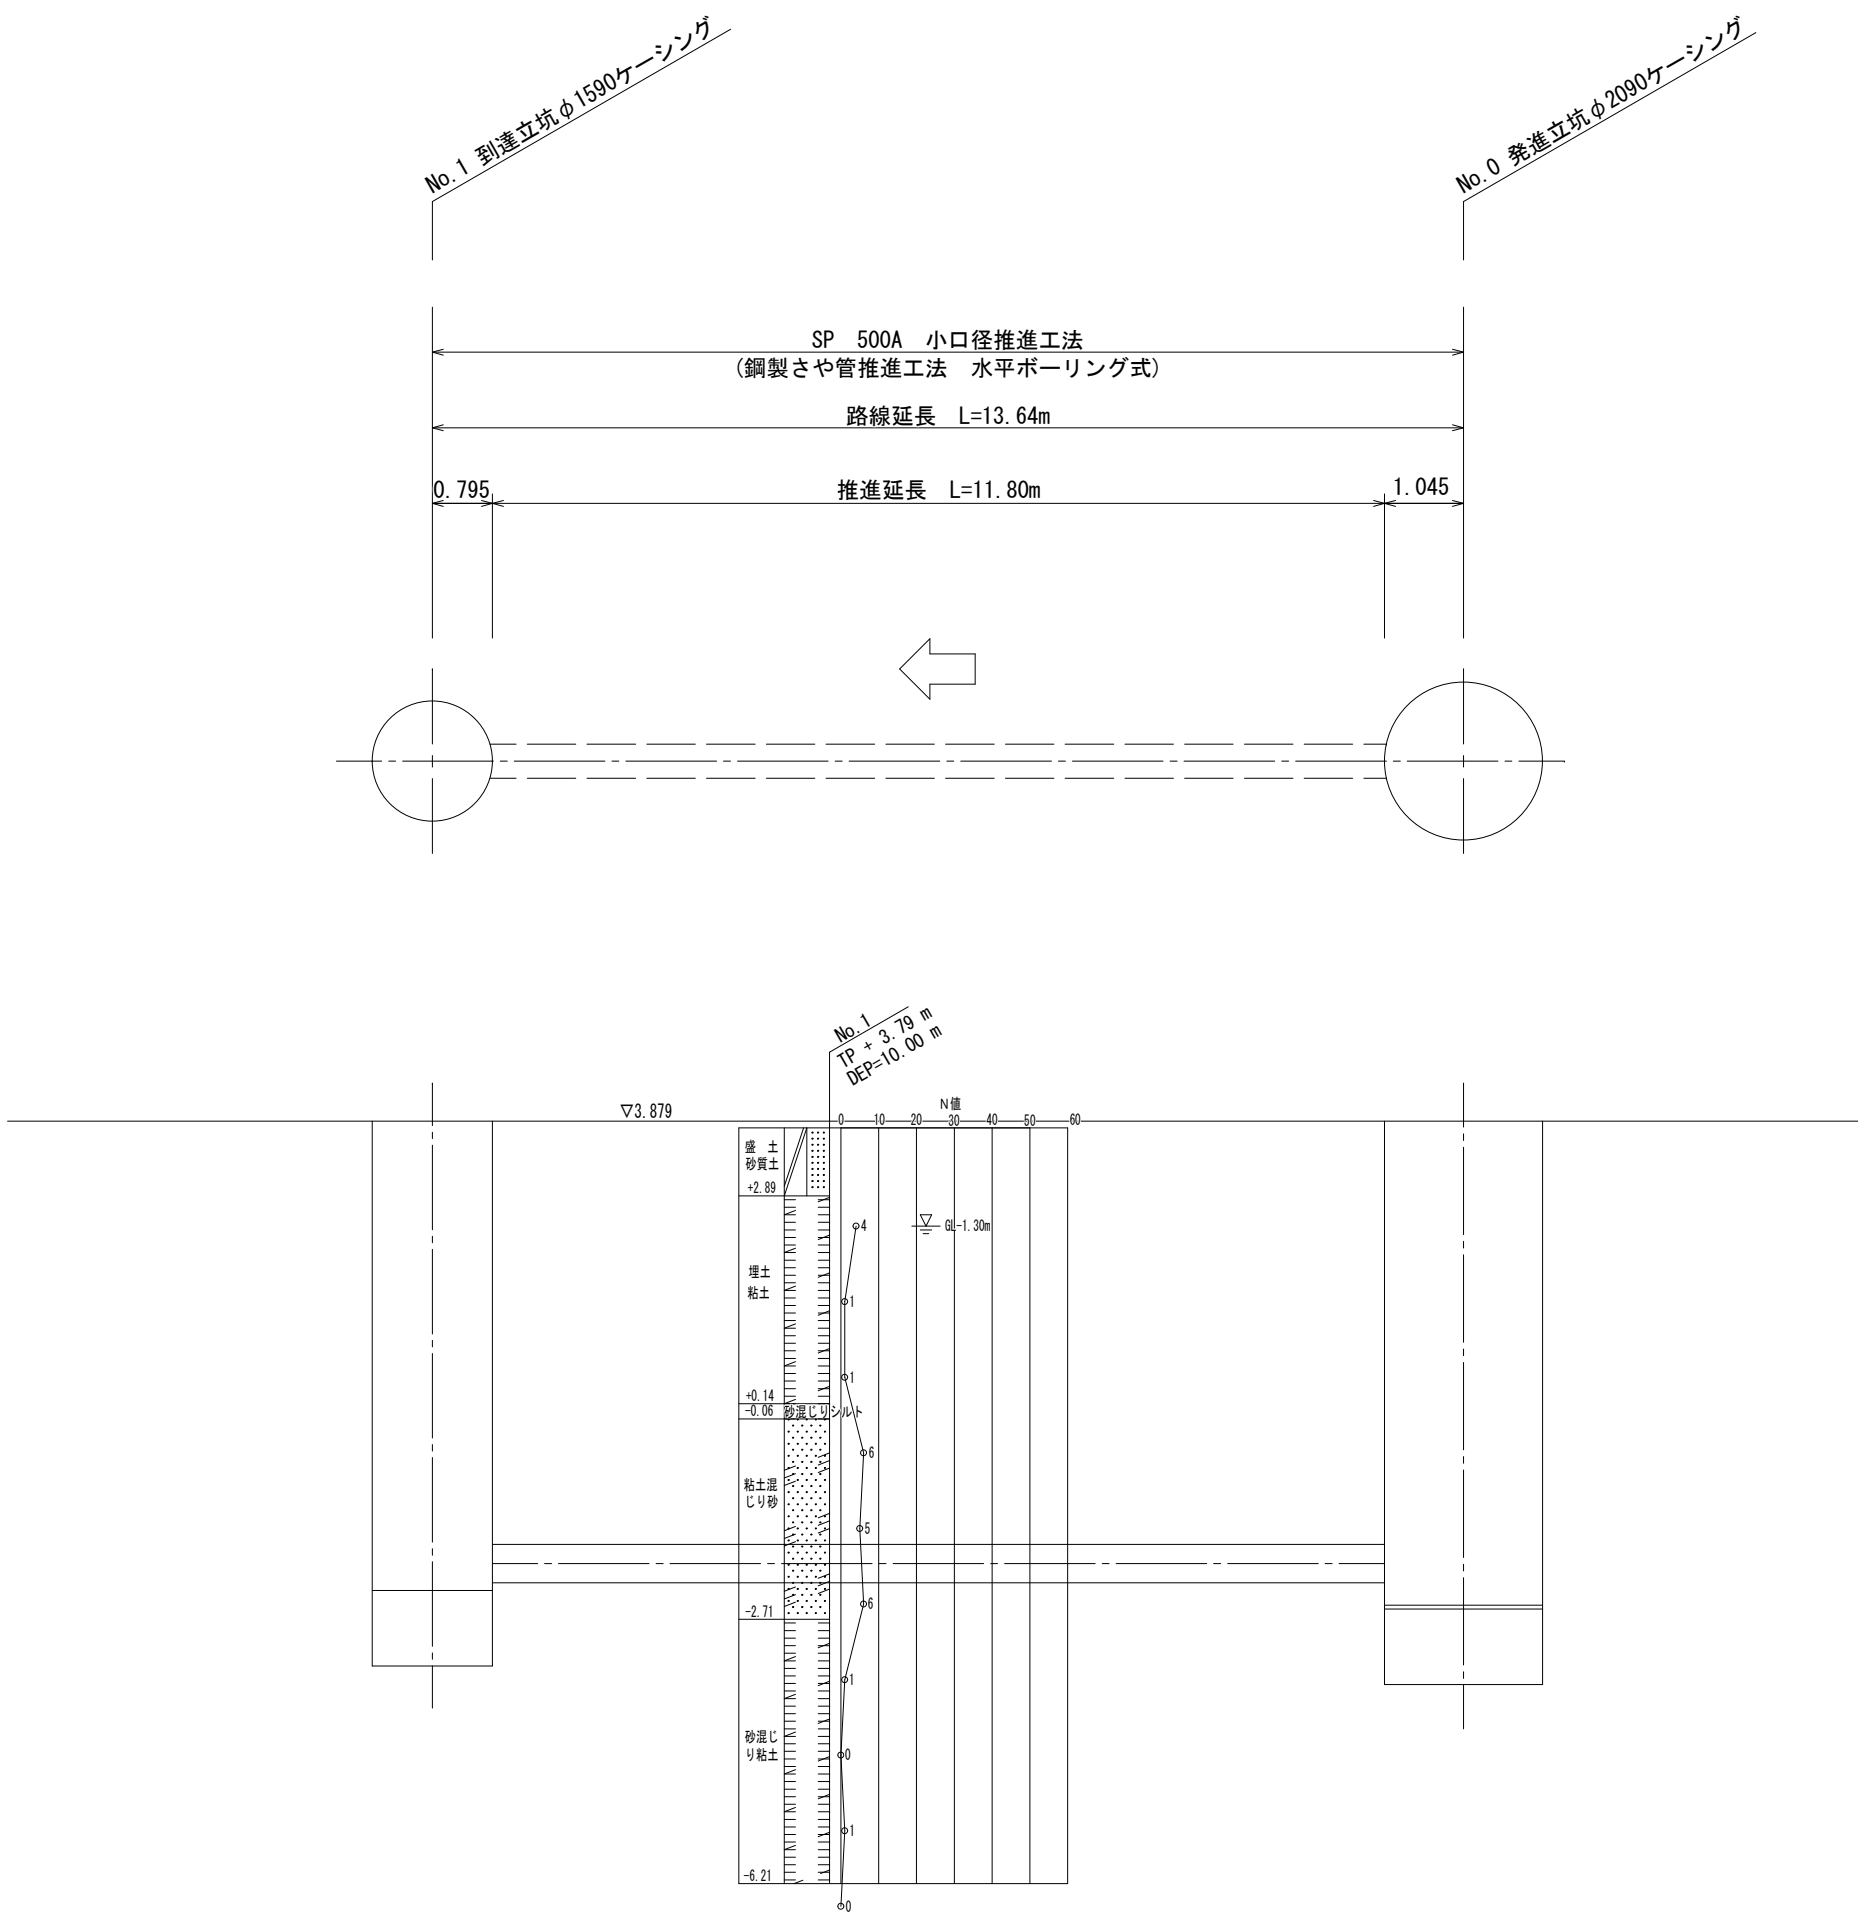

(推進通過土質)							
土 質 \ 項 目	平均 N 値	最大礫径 (mm)	礫分 (%)	砂分 (%)	細粒分 (%)	地下水位 (GL-m)	透水係数 (cm/sec)
粘土混じり砂	5.5	4.75	3.1	67.0	29.9	1.30	2.00E-05

(鋼製さや管推進工)								
推進区間	項 目	区間延長 (m)	管渠延長 (m)	推進延長 (m)	管種・管径	空伏工延長(m)		工 法 名
						布設工	基礎工	
No. 1 到達立坑	← No. 0 発進立坑	13.64	—	11.80	さや管 SP 500A	—	—	水平棒・リング'式

スペーサ取付標準図 S=1/10

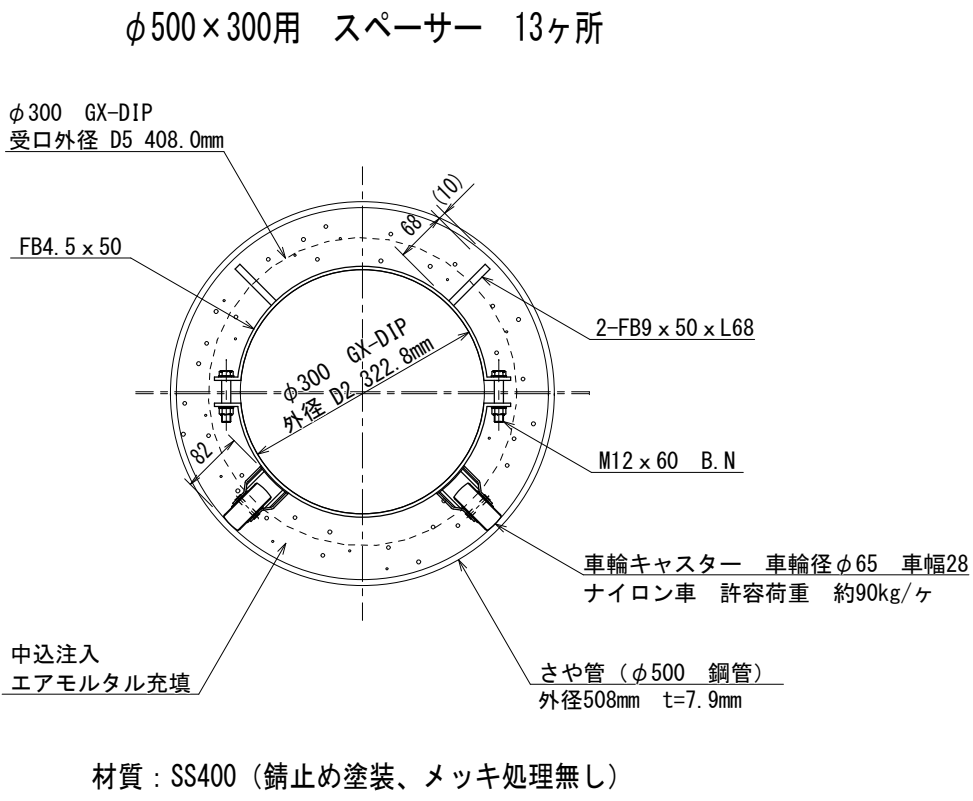


事業名	水 道 用 水 供 給 事 業			
工事名	第5工区送水管更新工事(その6)			
図面名	平面図	縦断面図	推進工図	
図面番号	06/08			
事業主	佐 賀 東 部 水 道 企 業 団			
施工年度	令和6年度	課長	課長補佐	主管係長

No. 0 発進立坑仮設図及び薬液注入工図


発進立坑仮設図 S=1/50

薬液注入工詳細図 S=1/50


立坑平面図

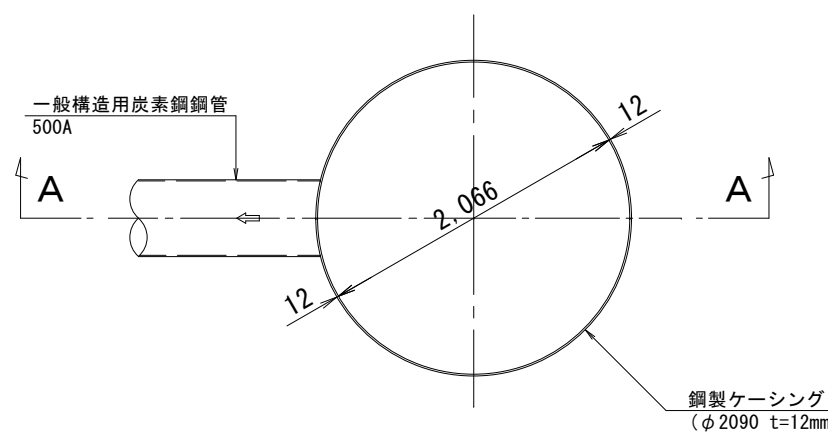


覆工板平面図

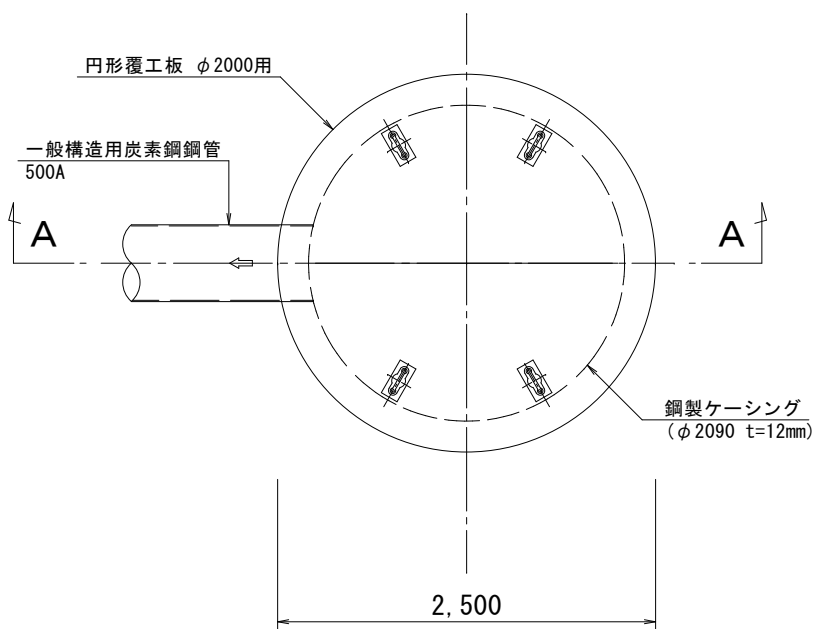


平面図

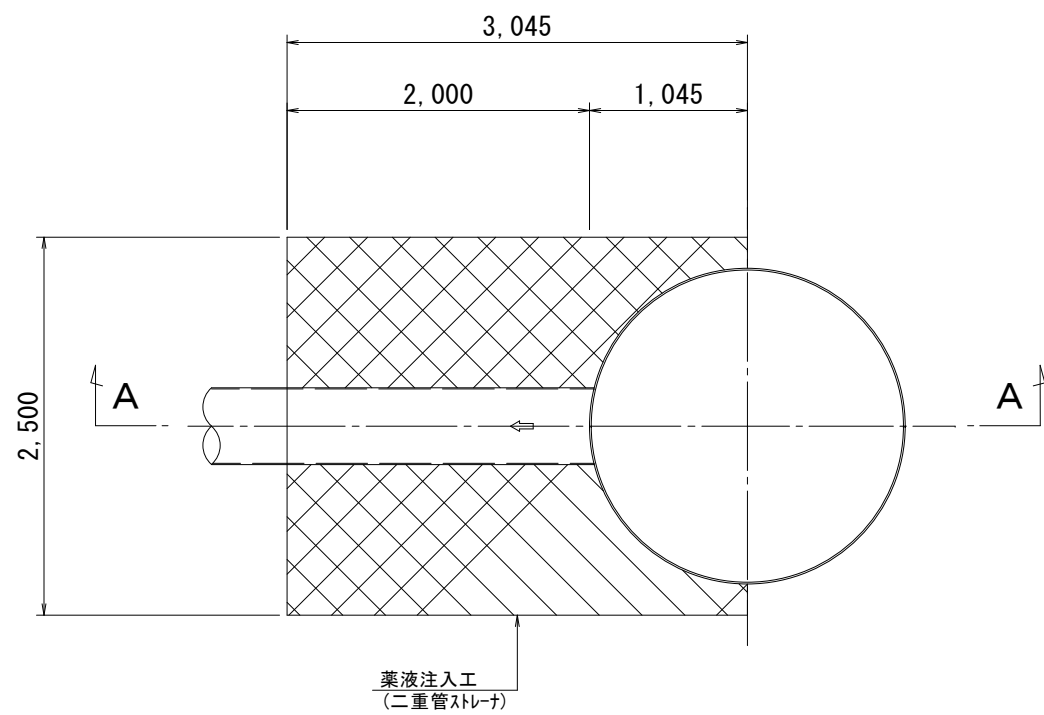


A-A断面図
(圧入掘削完了図)

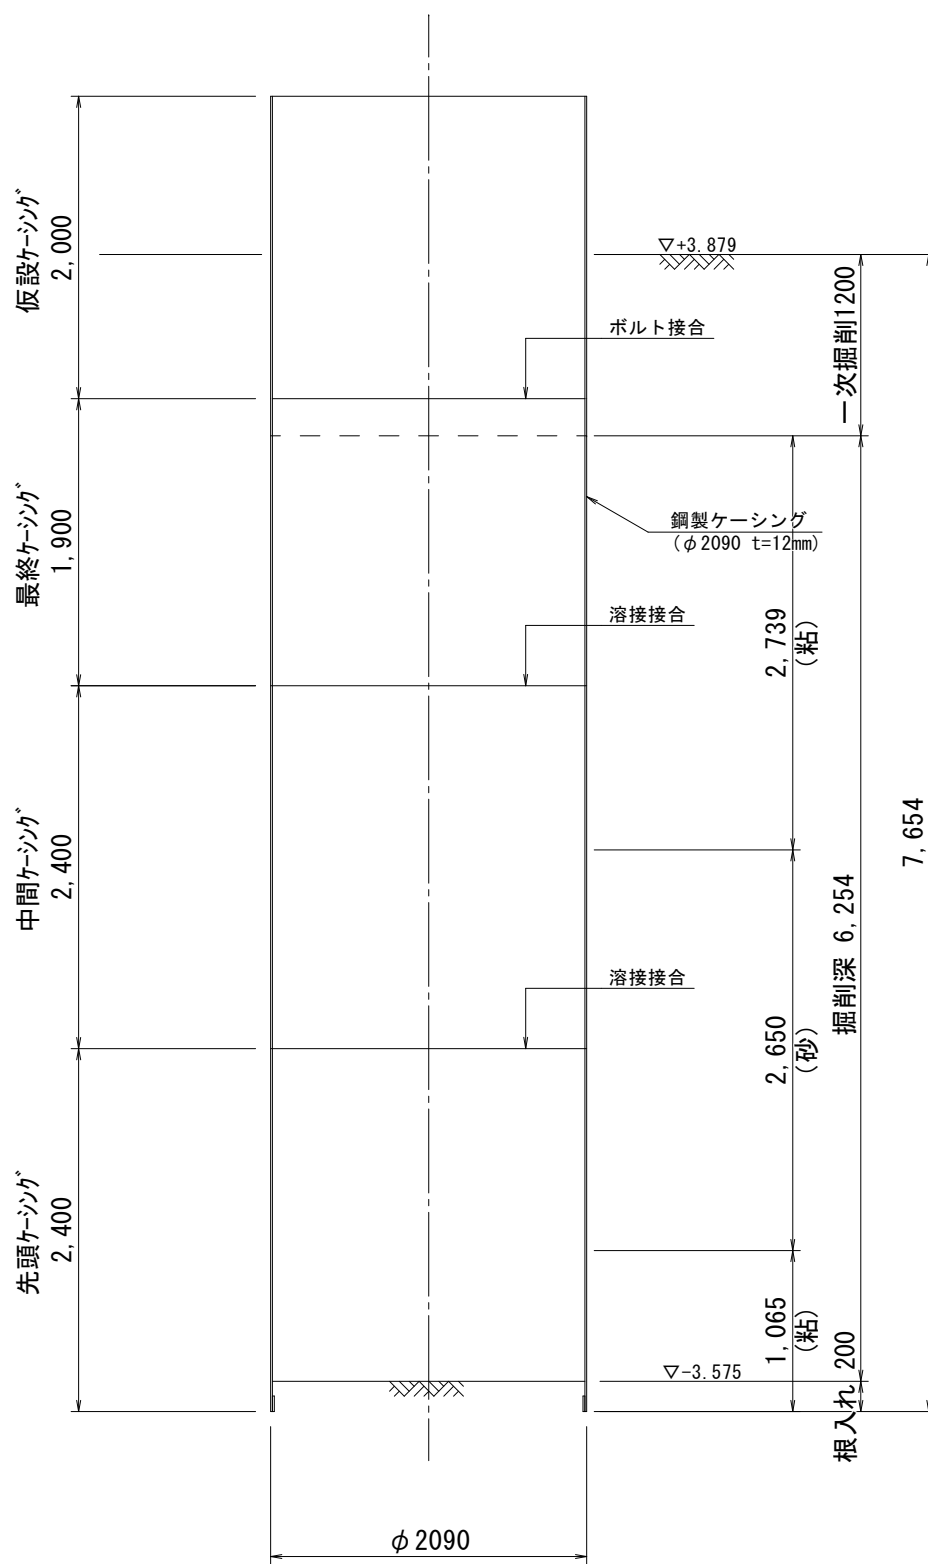


A-A断面図
(底盤コンクリート打設・引抜完了図)

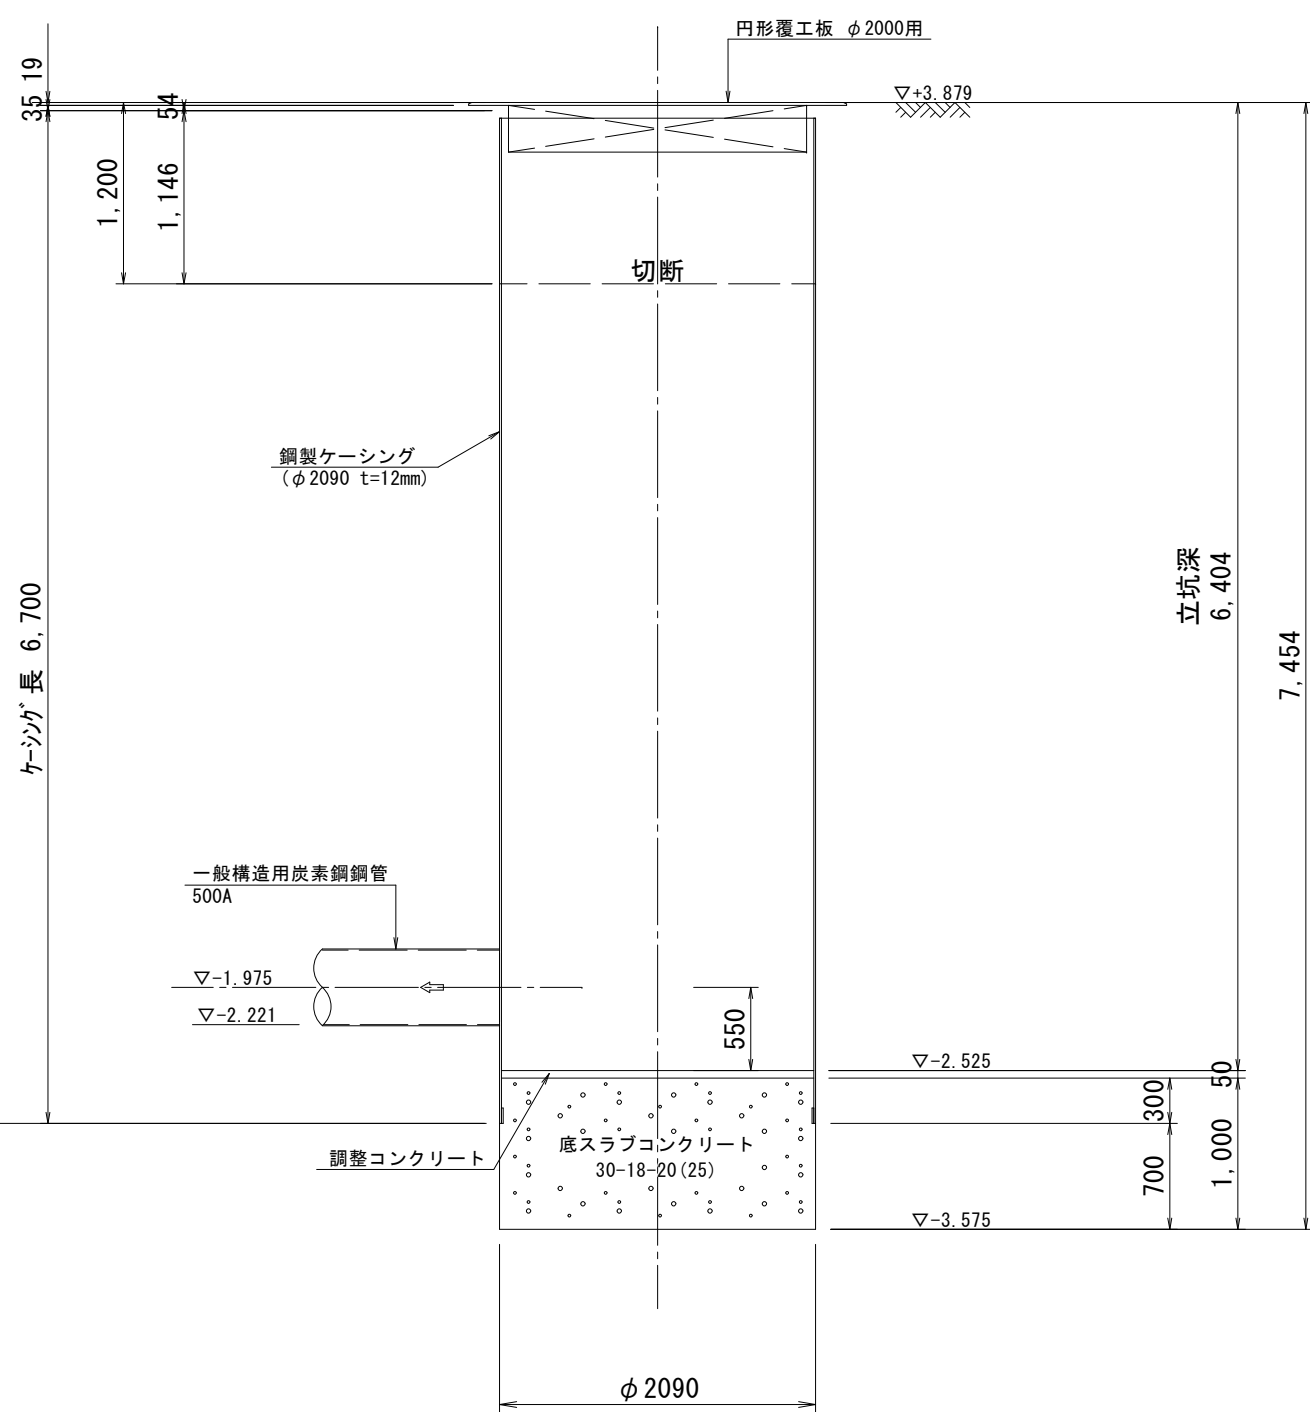



A-A断面図

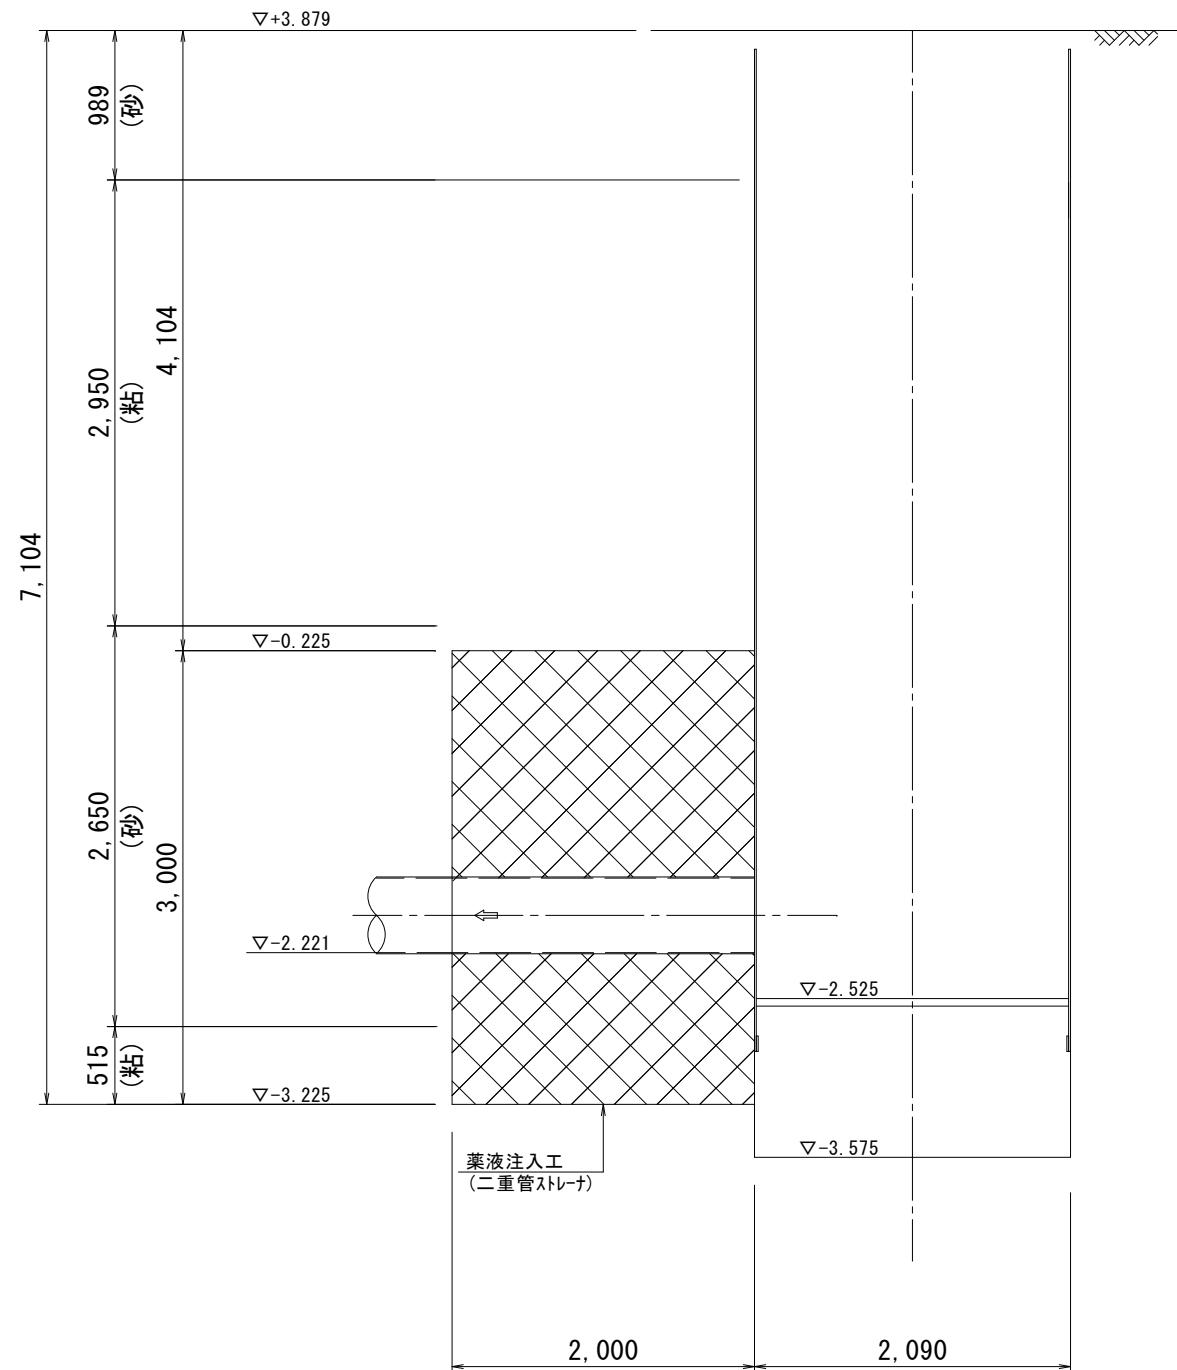

側面図

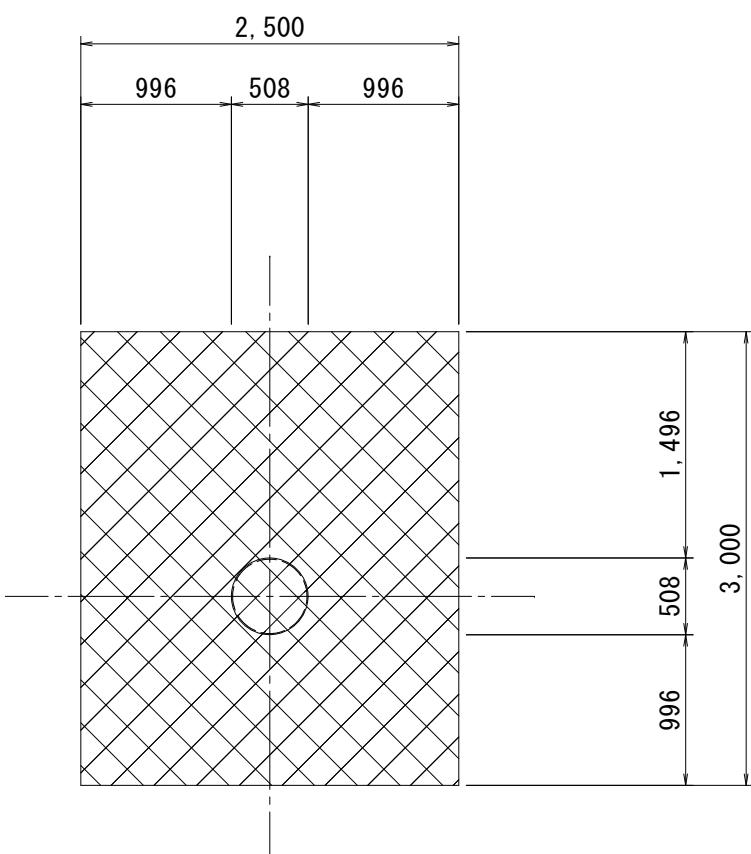

道路掘削復旧断面図 S=1/30

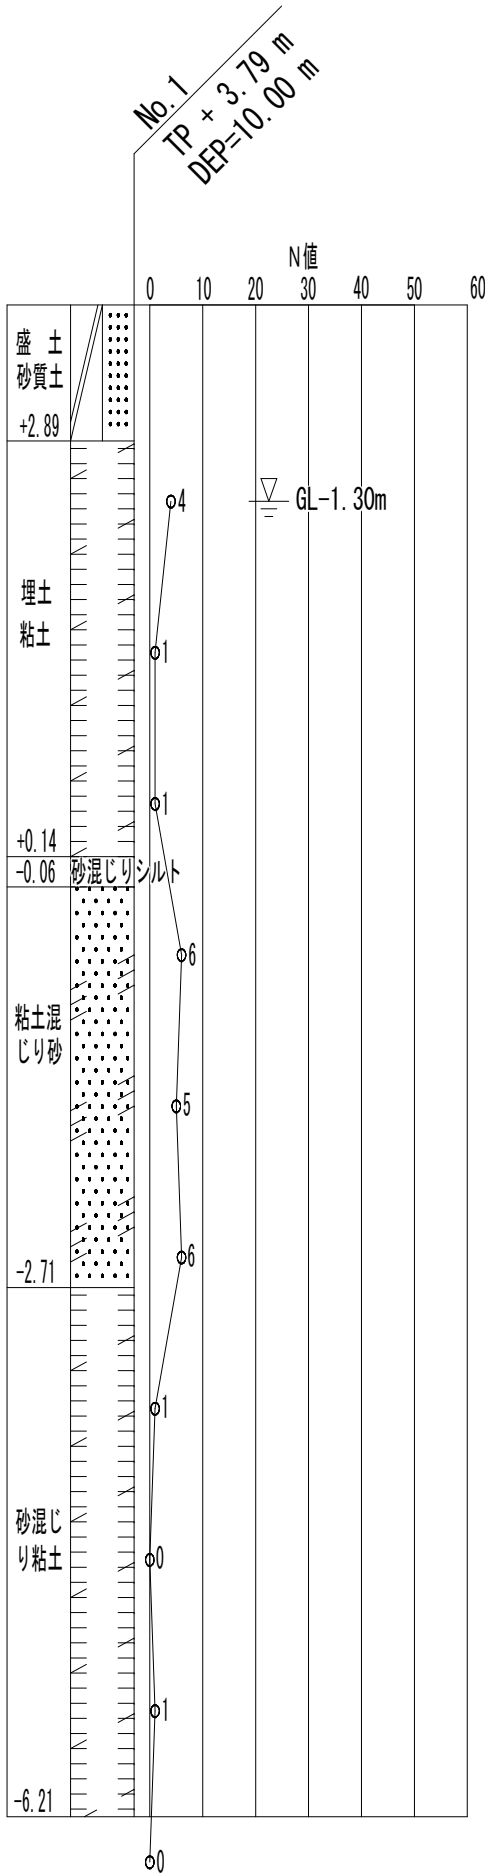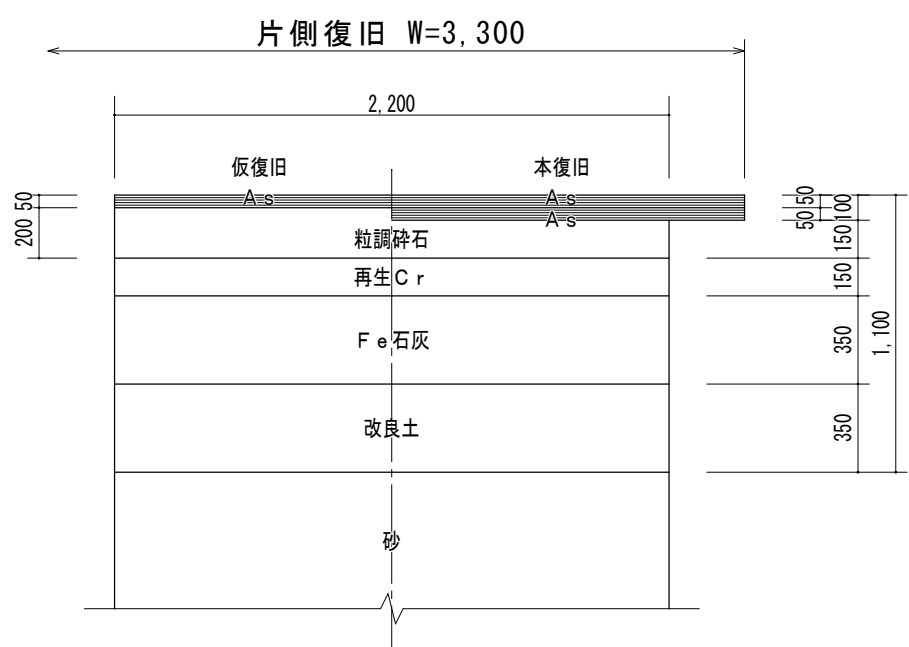

種 別	数 量 (m)	備 考
薬液注入工	全 掘 孔 長	7.104m
	粘性土削孔長	3.465m
	砂質土削孔長	3.639m
	硬質土削孔長	—


事業名	水 道 用 水 供 給 事 業			
工事名	第5工区送水管更新工事(その6)			
図面名	No.0 発進立坑仮設図及び薬液注入工図			
尺 度	図 示	図面番号	07/08	
事業主	佐 賀 東 部 水 道 企 業 団			
施工年度	令和6年度	課長	課長補佐	主管係長 担当者

No. 1 到達立坑仮設図及び薬液注入工図


到達立坑仮設図 S=1/50

薬液注入工詳細図 S=1/50


立坑平面図

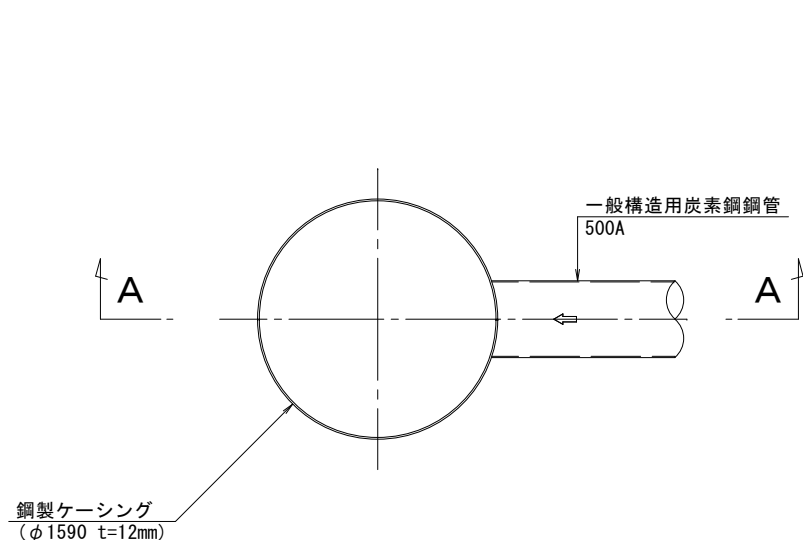


覆工板平面図

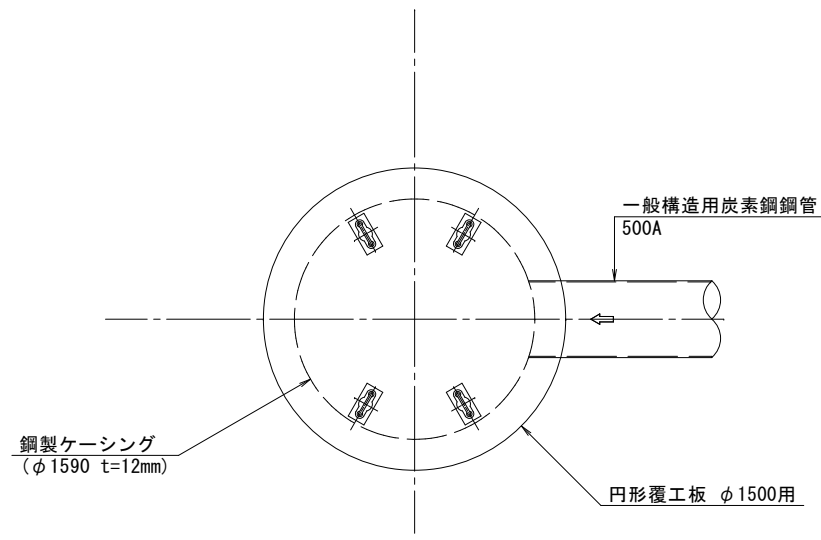


平面図

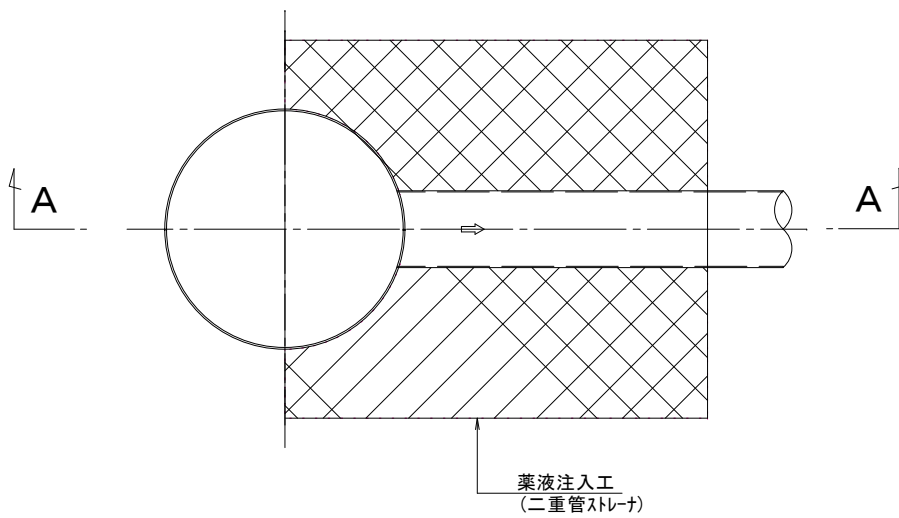


A-A 断面図
(圧入掘削完了図)

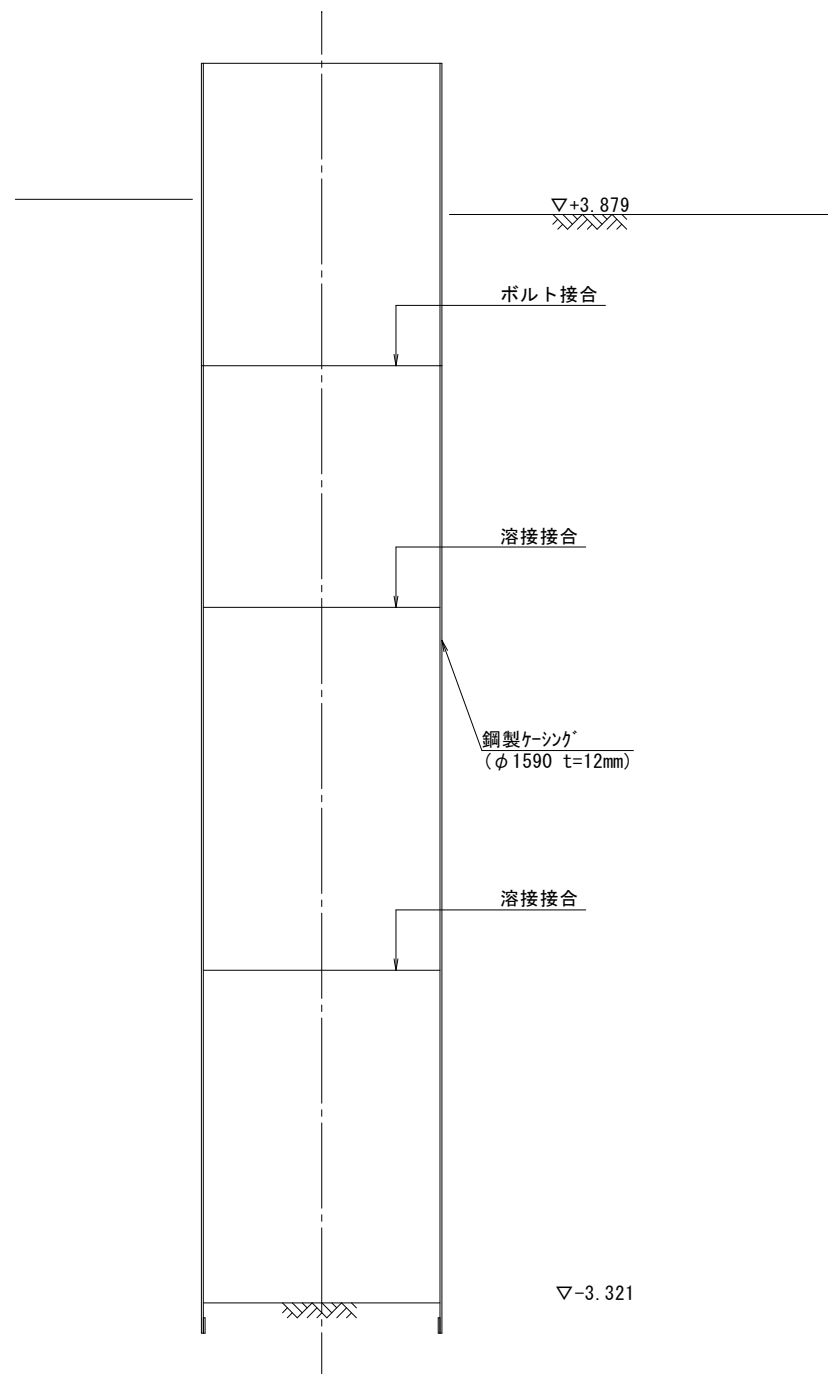


A-A 断面図
(底盤コンクリート打設・引抜完了図)

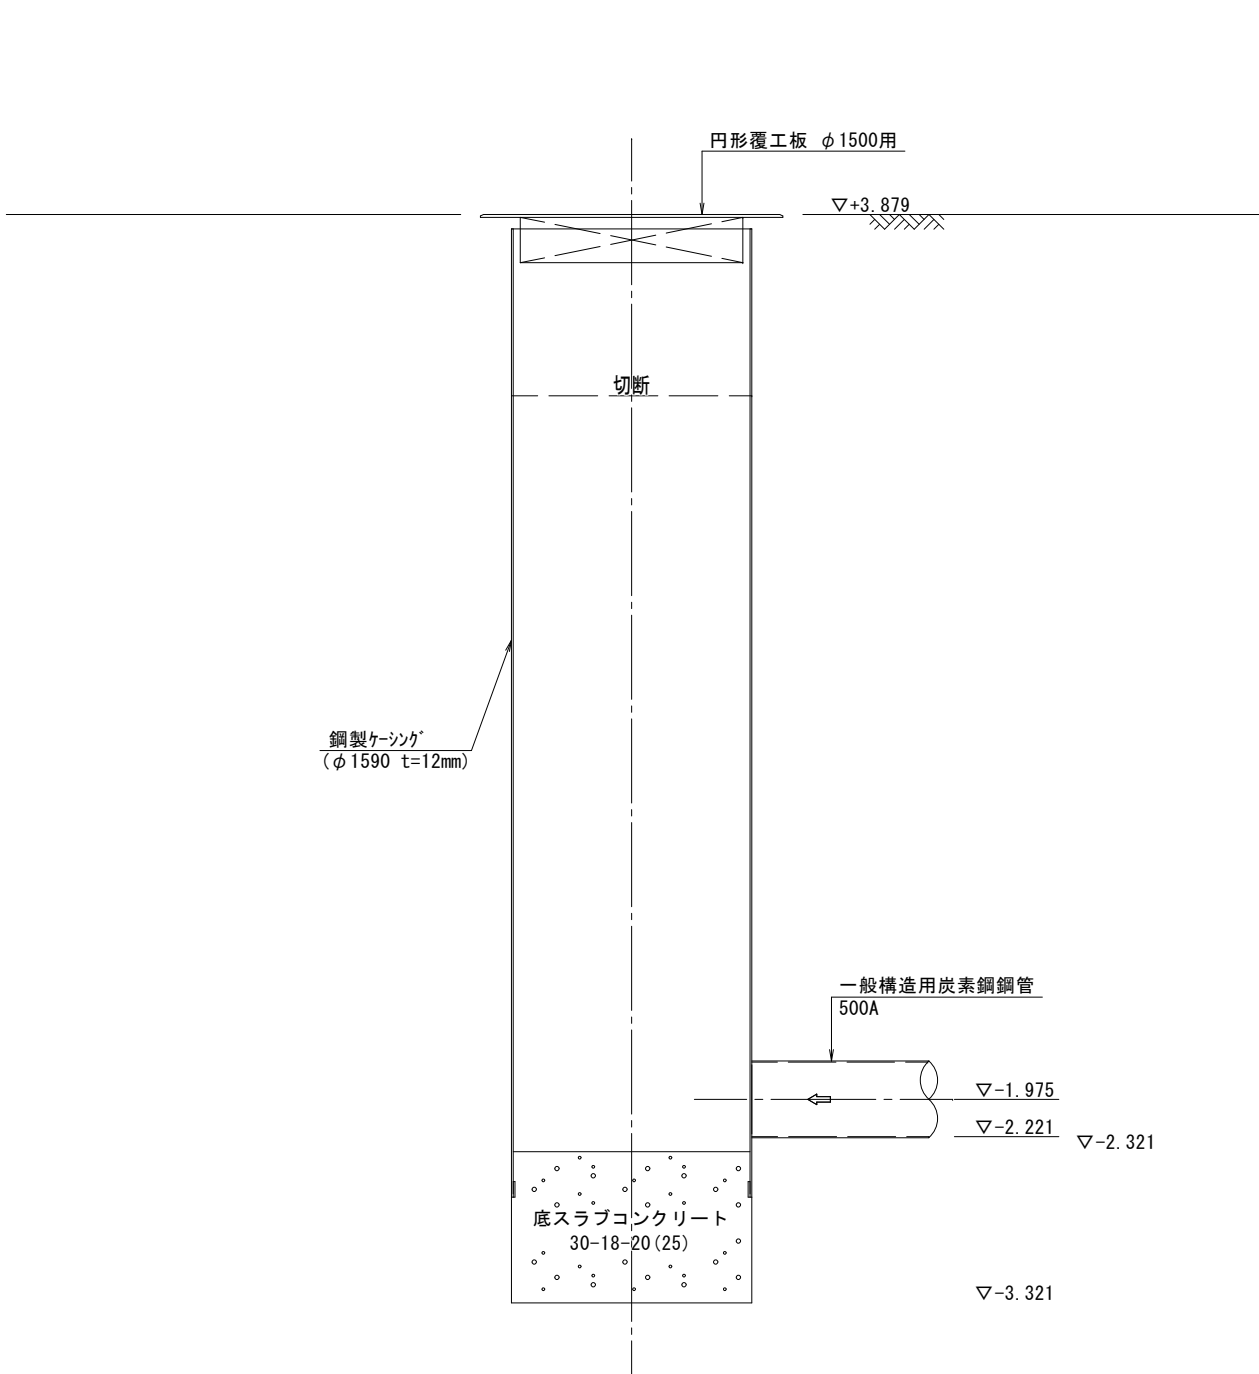



A-A 断面図

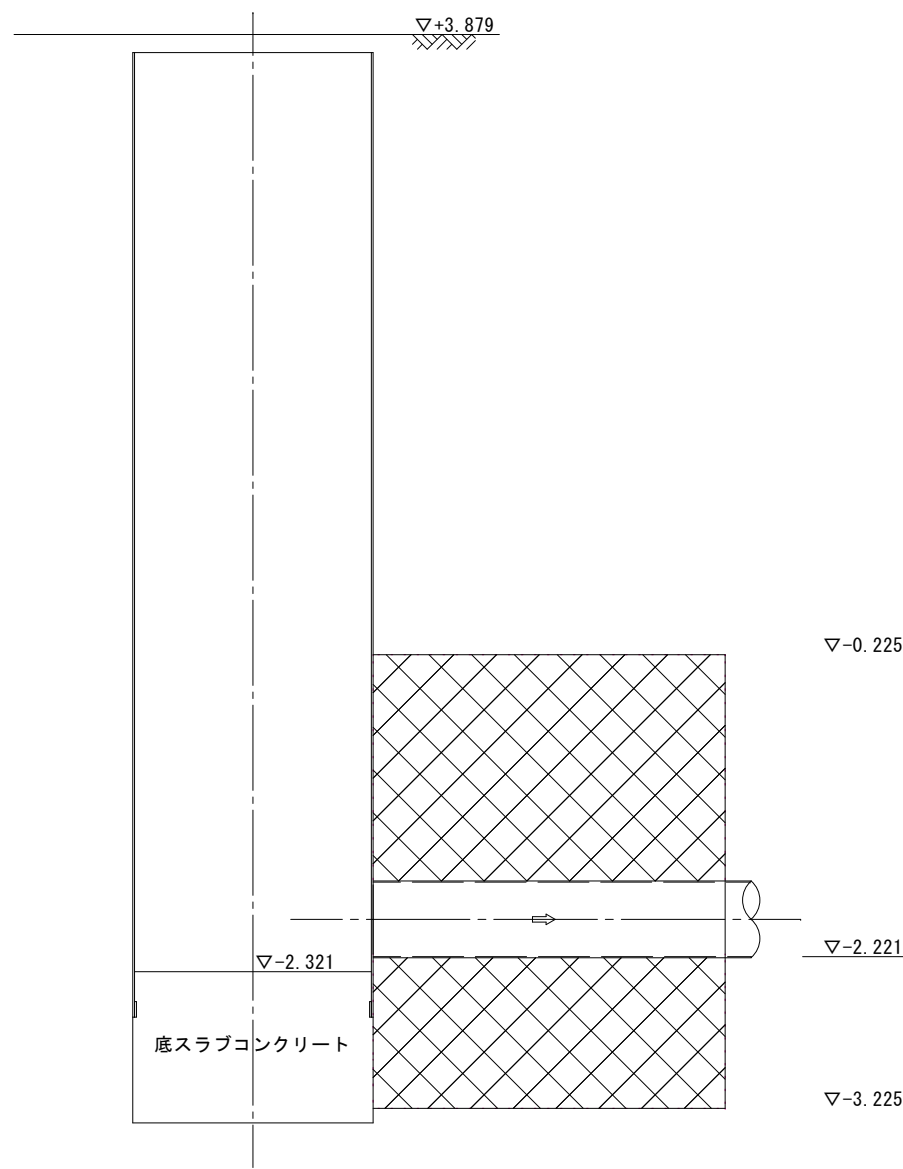

側面図

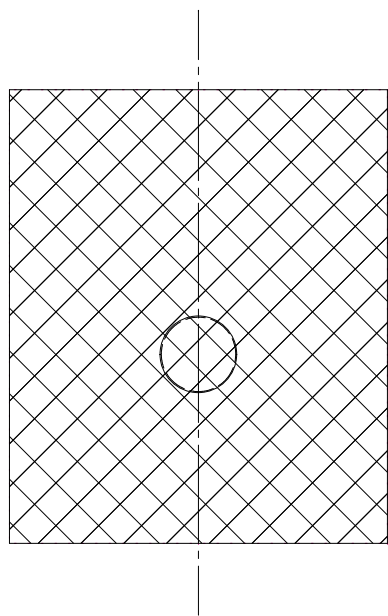

道路掘削復旧断面図 S=1/30

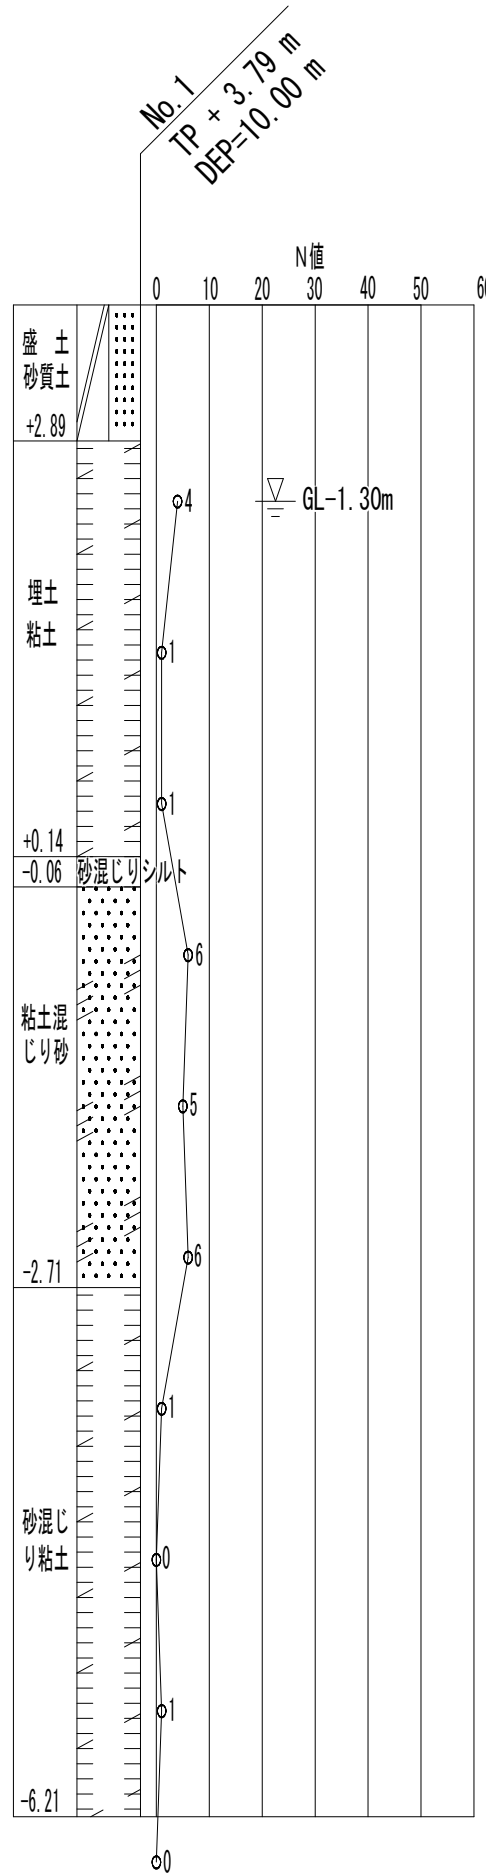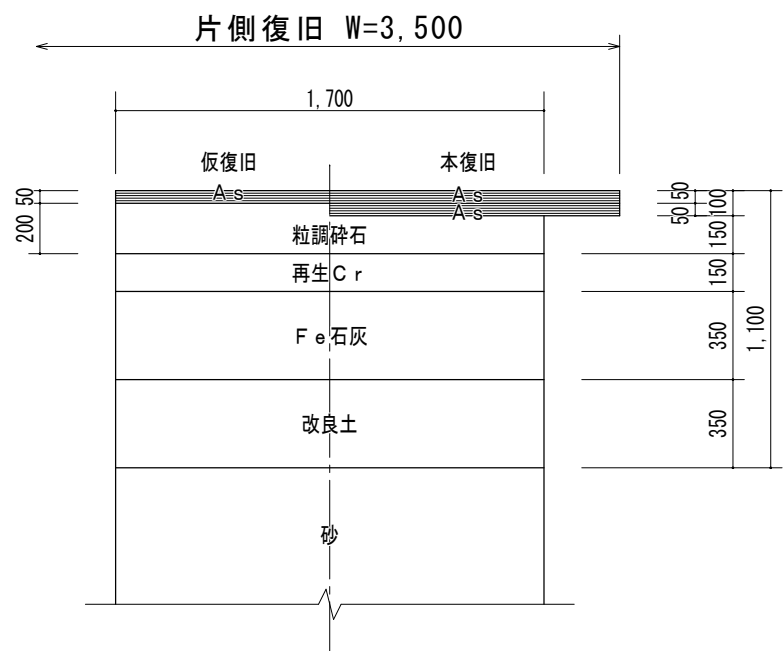

種 別	数 量 (m)	備 考
薬液注入工	全 削 孔 長	7.104m
	粘性土削孔長	3.465m
	砂質土削孔長	3.639m
	硬質土削孔長	—

事業名	水 道 用 水 供 給 事 業			
工事名	第5工区送水管更新工事（その6）			
図面名	No.1 到達立坑仮設図及び薬液注入工図			
尺 度	図 示	図面番号	08/08	
事業主	佐 賀 東 部 水 道 企 業 団			
施工年度	令和6年度	課長	課長補佐	主管係長 担当者