

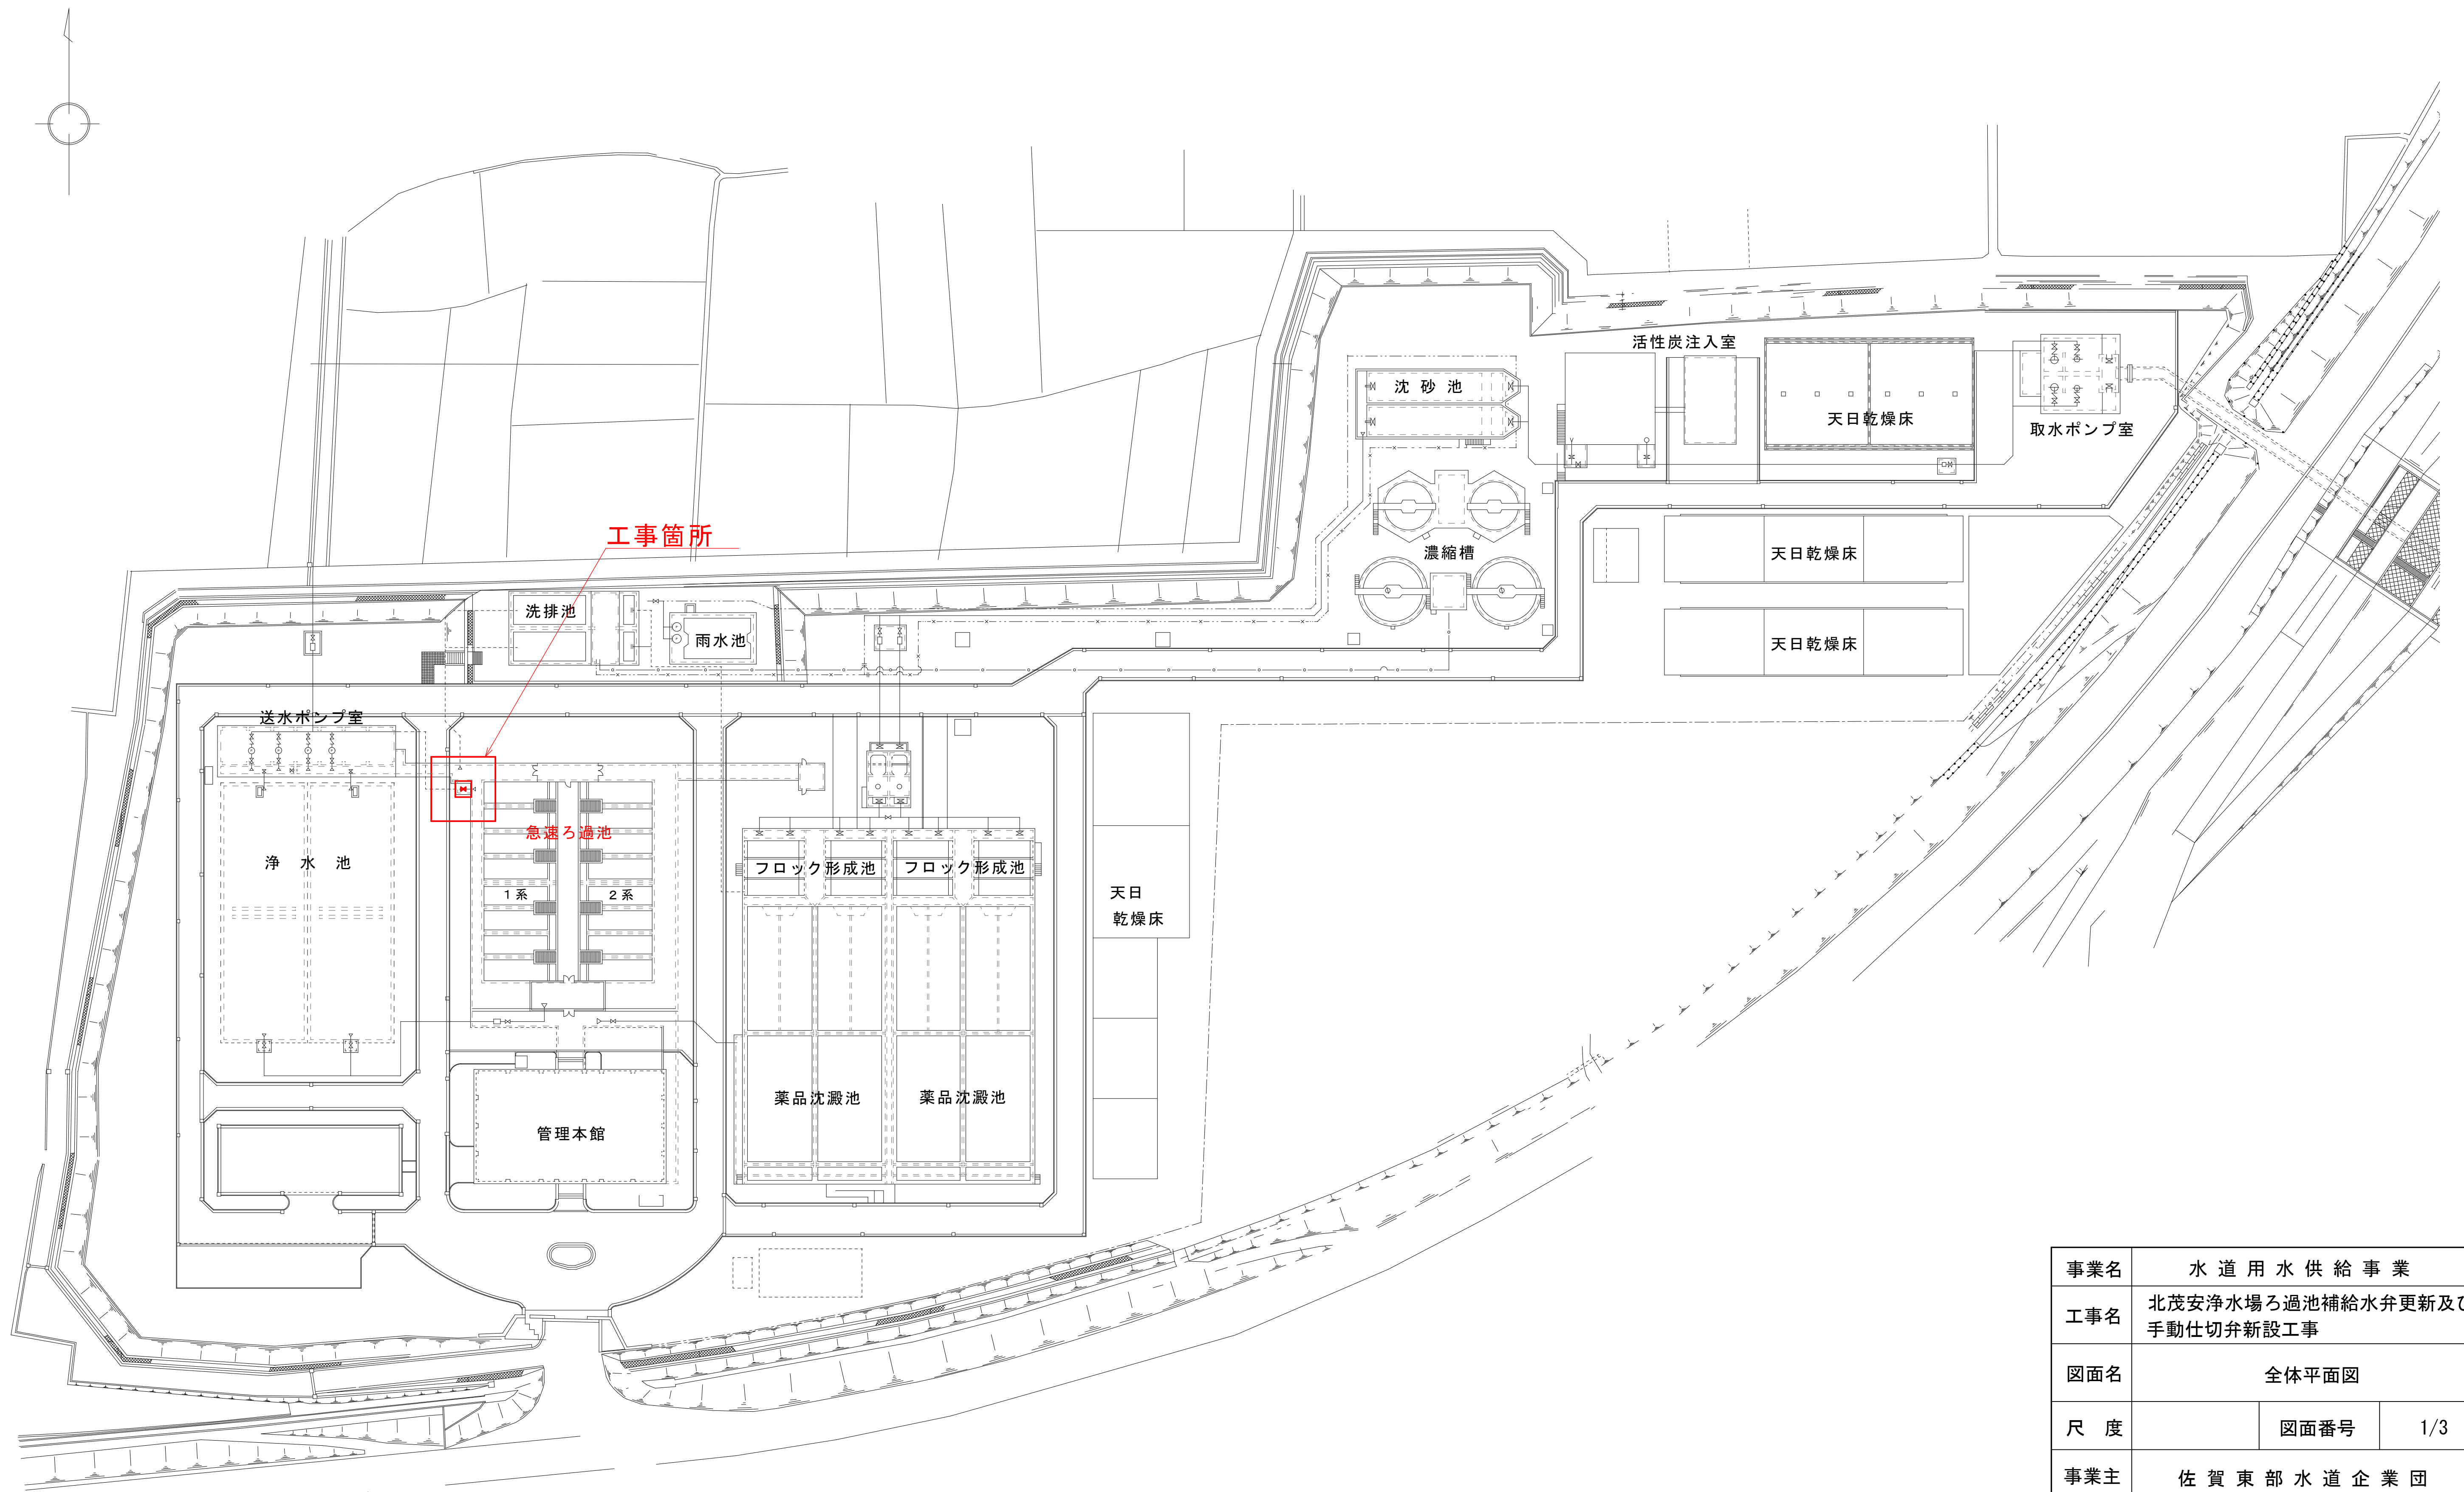
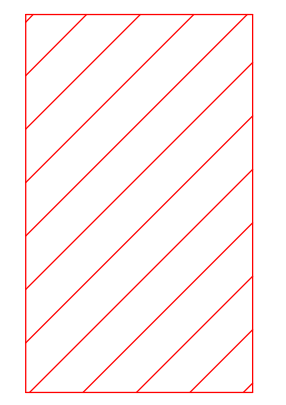


全体平面図

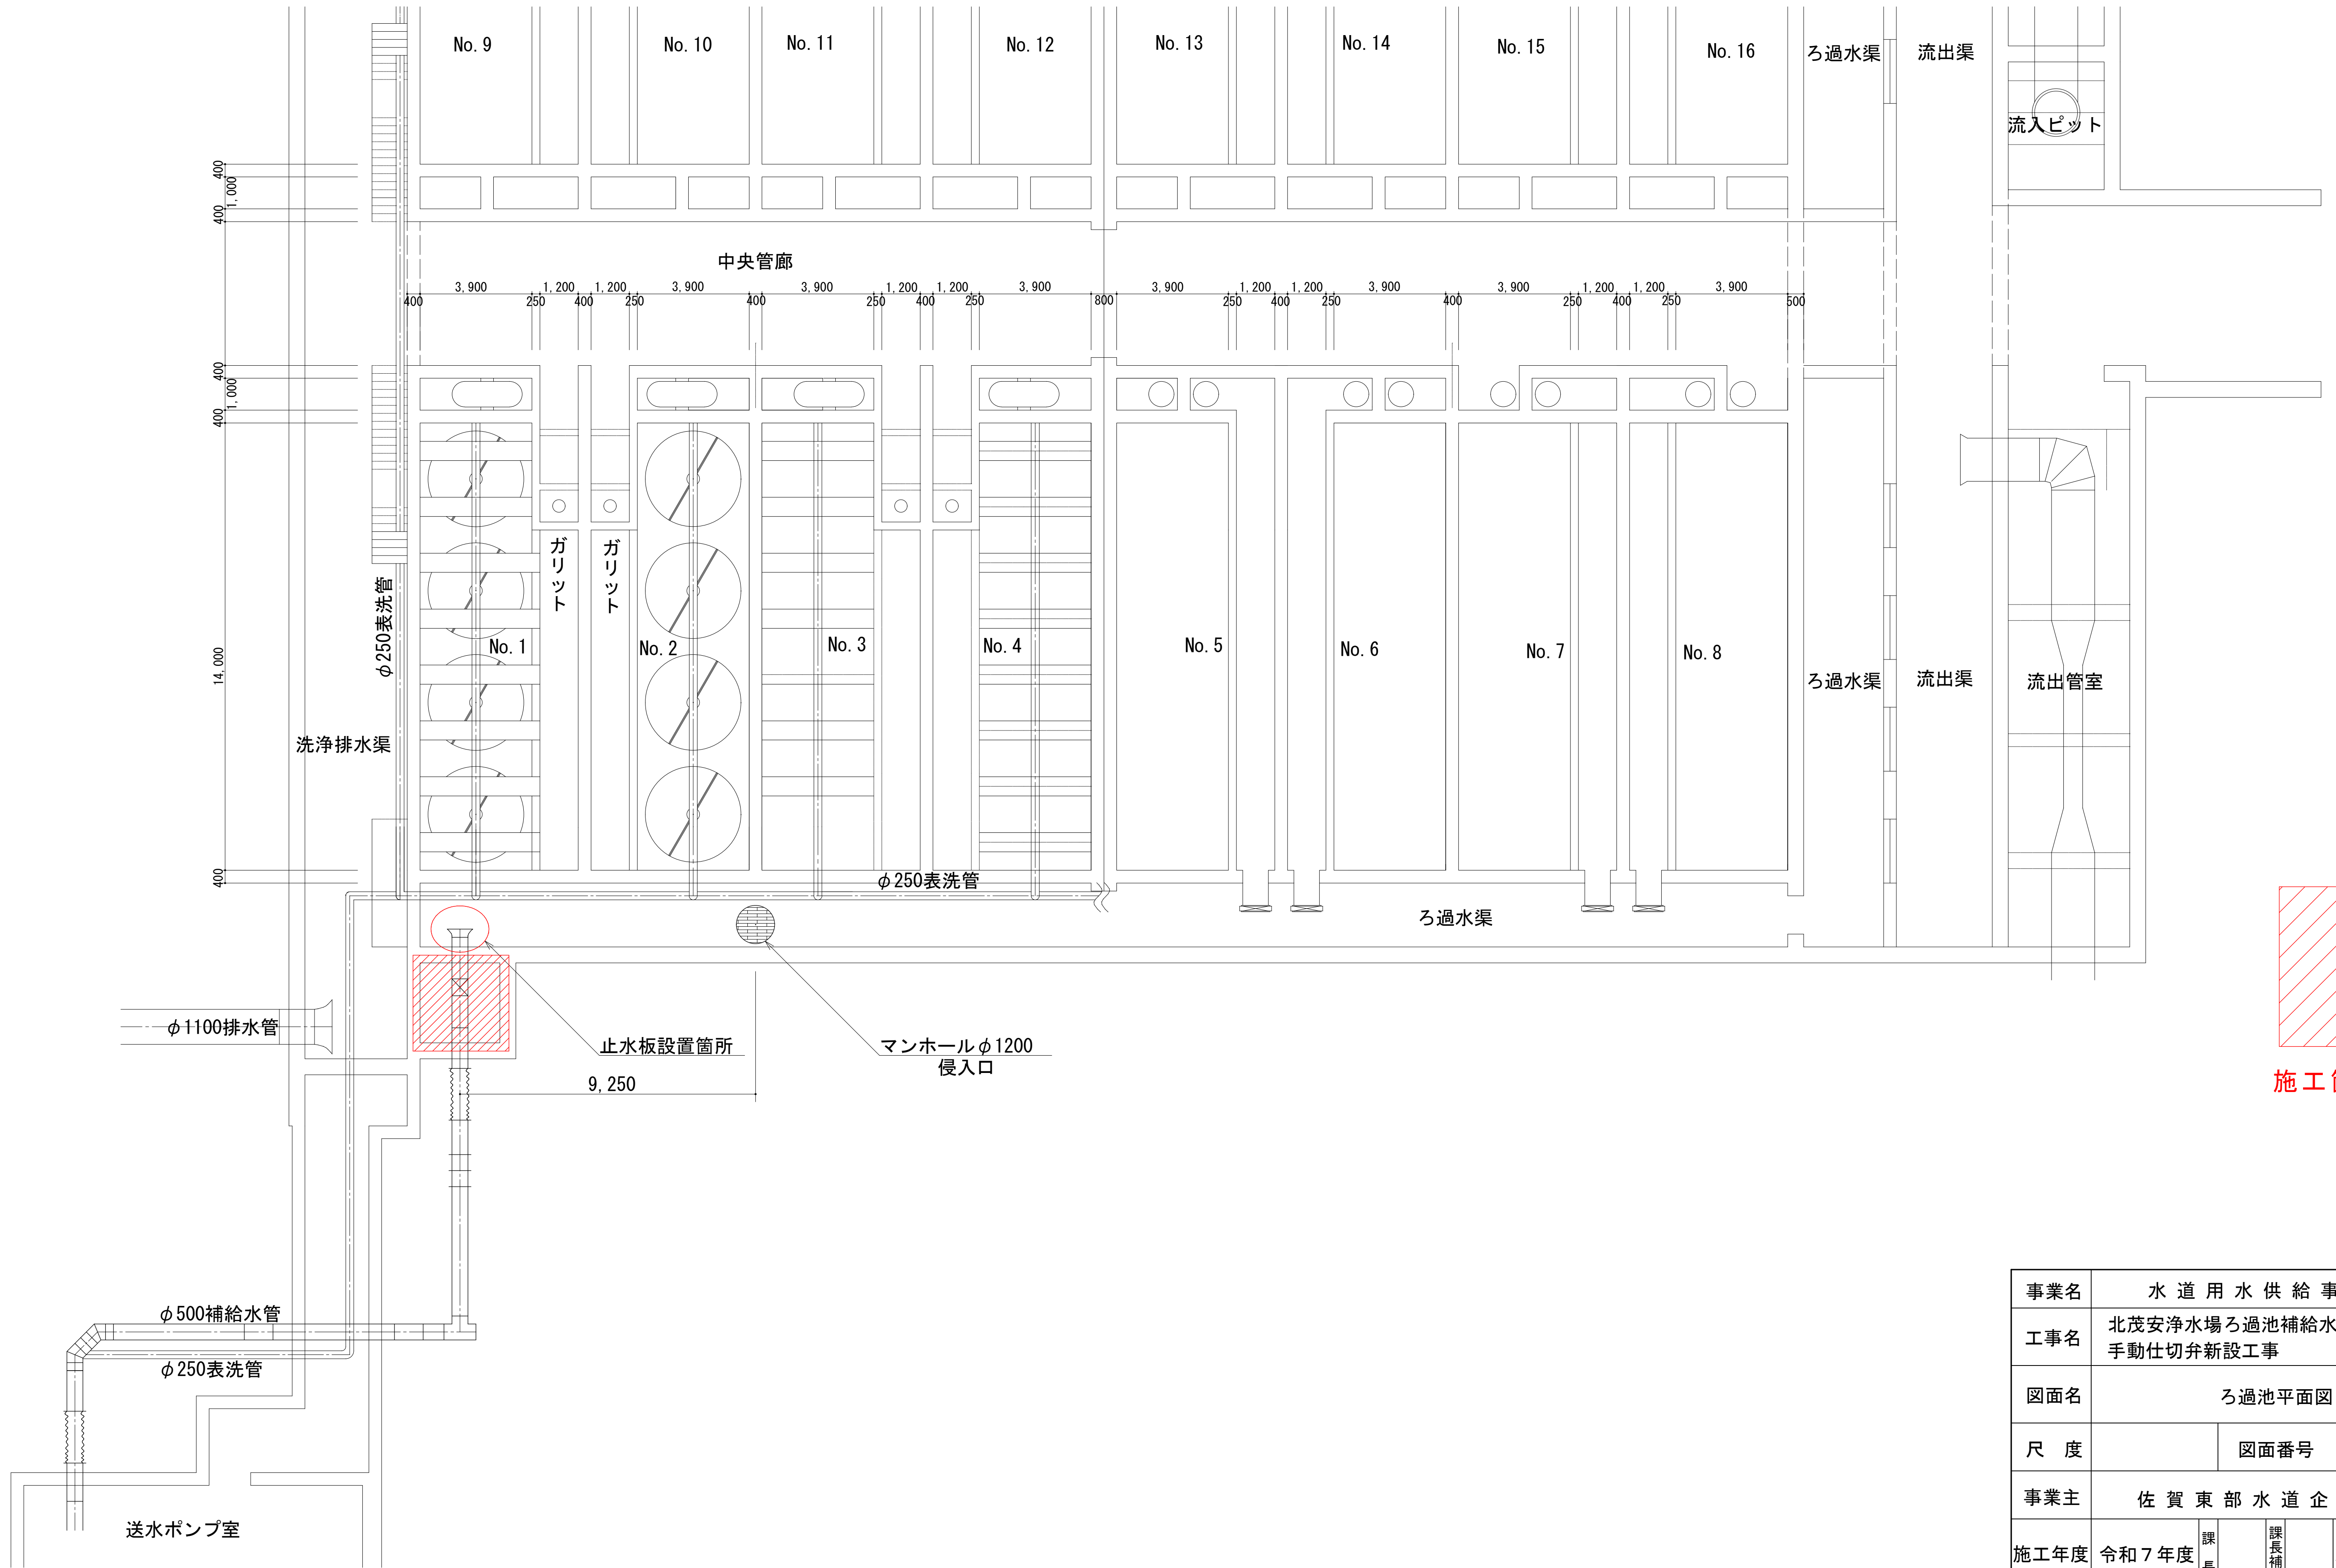

事業名	水道用水供給事業				
工事名	北茂安浄水場ろ過池補給水弁更新及び手動仕切弁新設工事				
図面名	全体平面図				
尺度	図面番号	1/3			
事業主	佐賀東部水道企業団				
施工年度	令和7年度	課長	課長補佐	主管係長	担当者


平面図

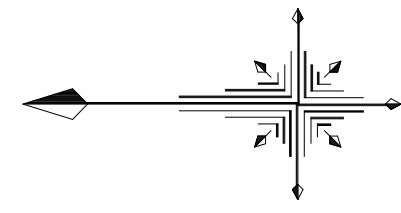


施工箇所

事業名	水道用水供給事業				
工事名	北茂安浄水場ろ過池補給水弁更新及び手動仕切弁新設工事				
図面名	ろ過池平面図				
尺度	図面番号	2/3			
事業主	佐賀東部水道企業団				
施工年度	令和7年度	課長	課長補佐	主管係長	担当者


平面詳細図

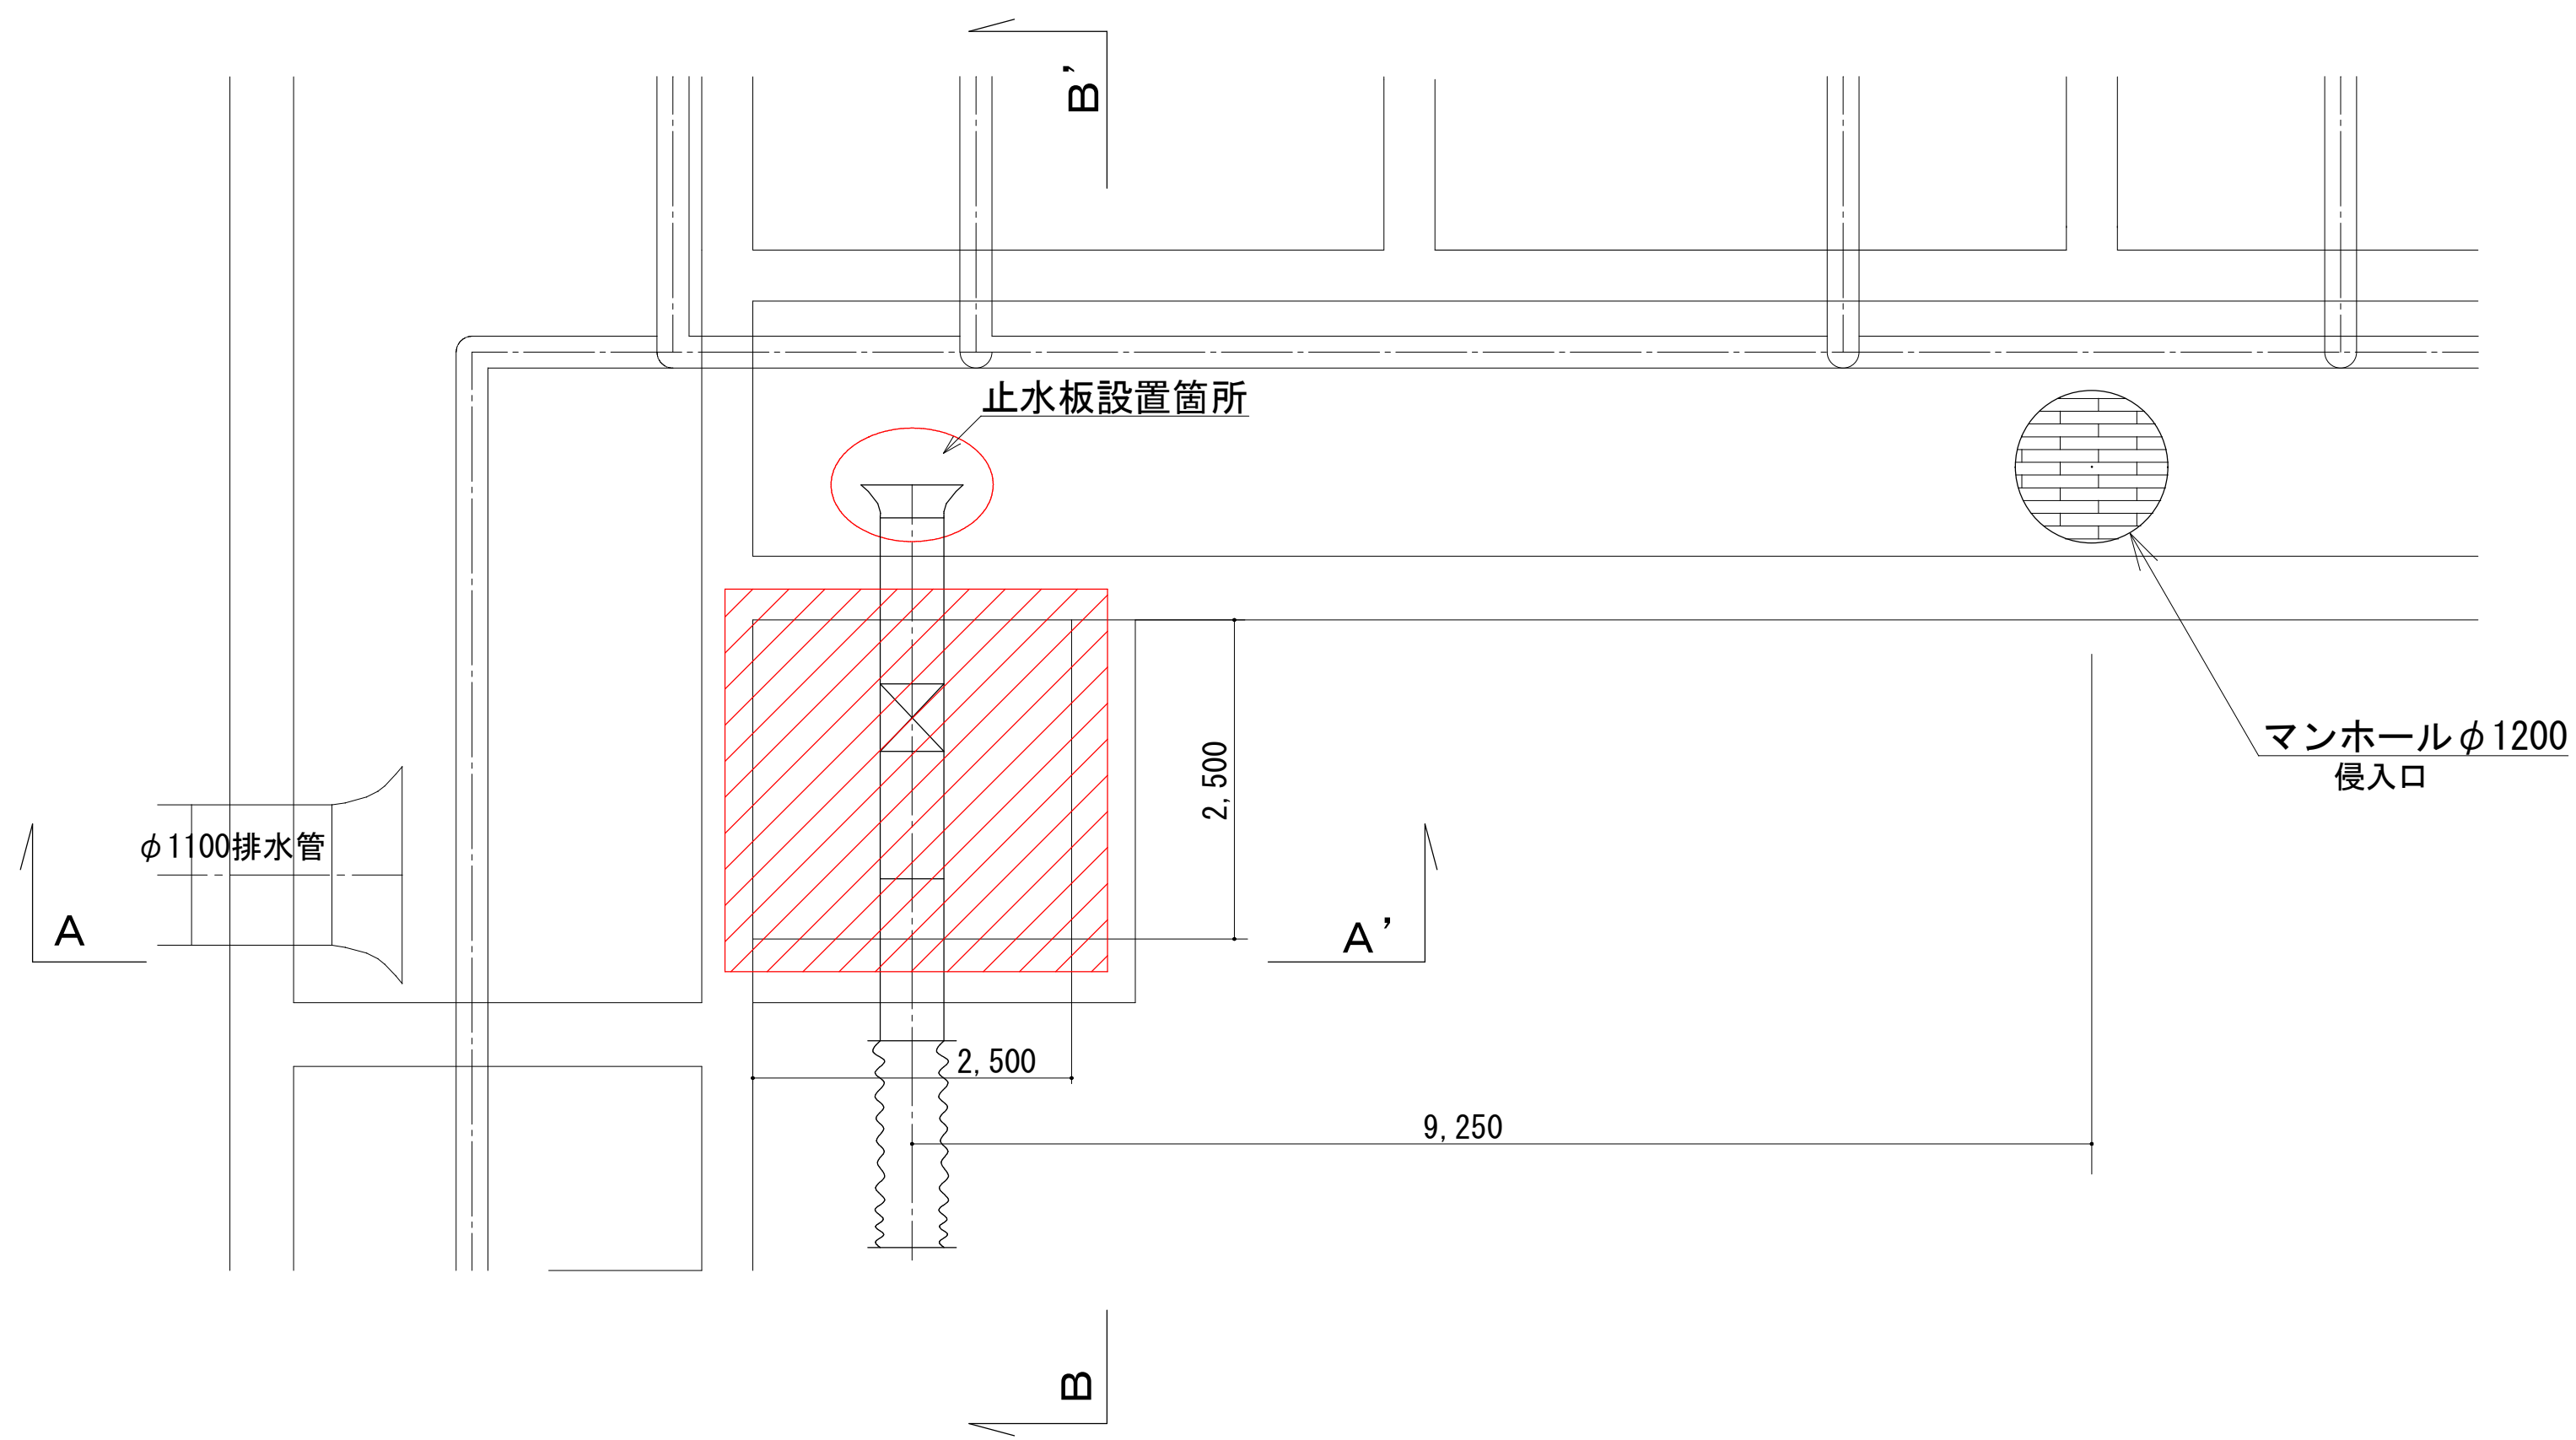


【A-A' 断面図】

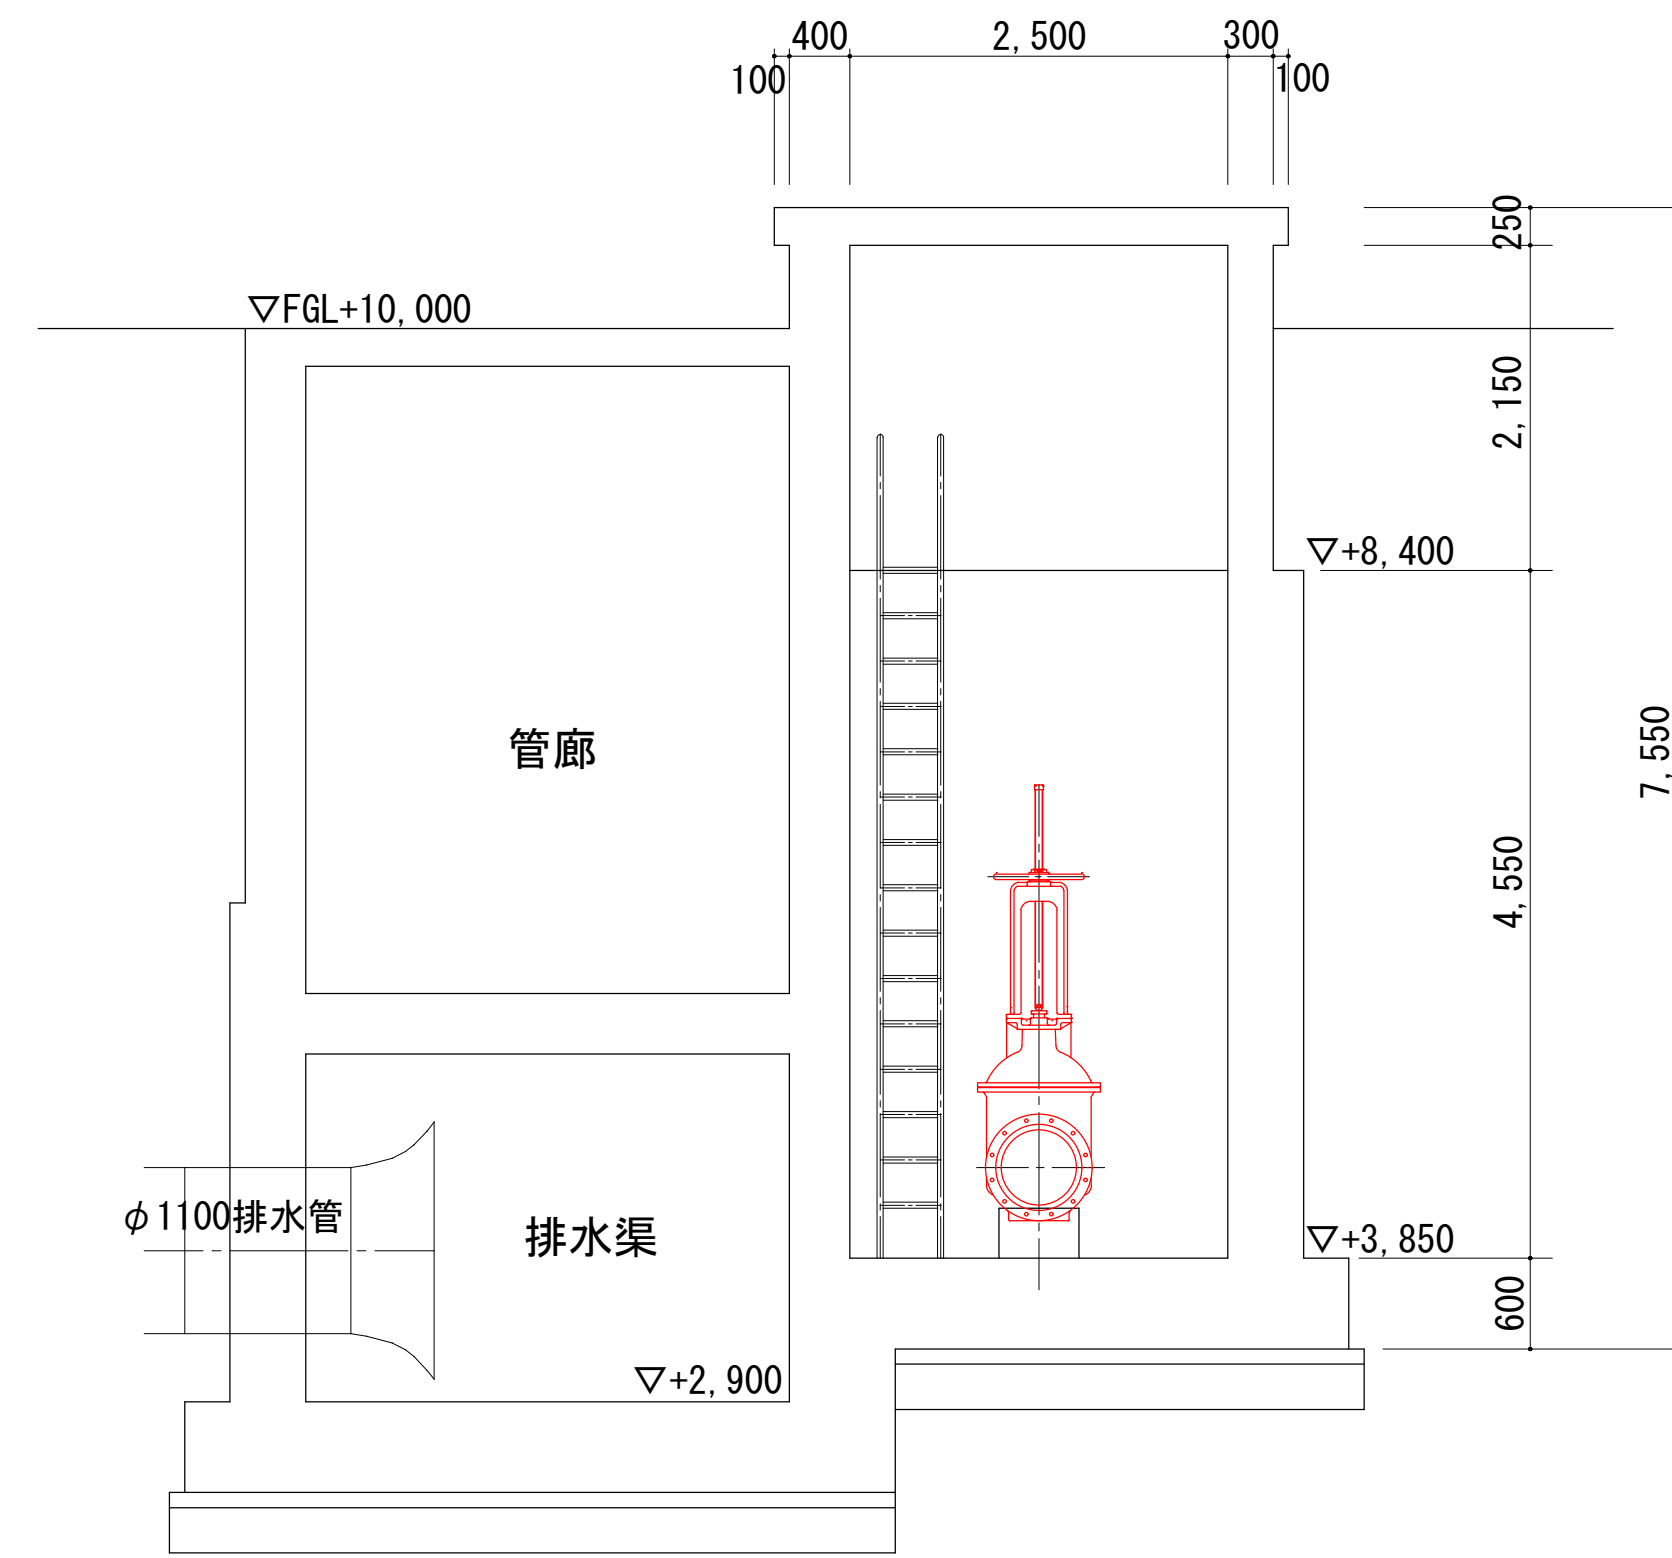

【B-B' 断面図】
現行

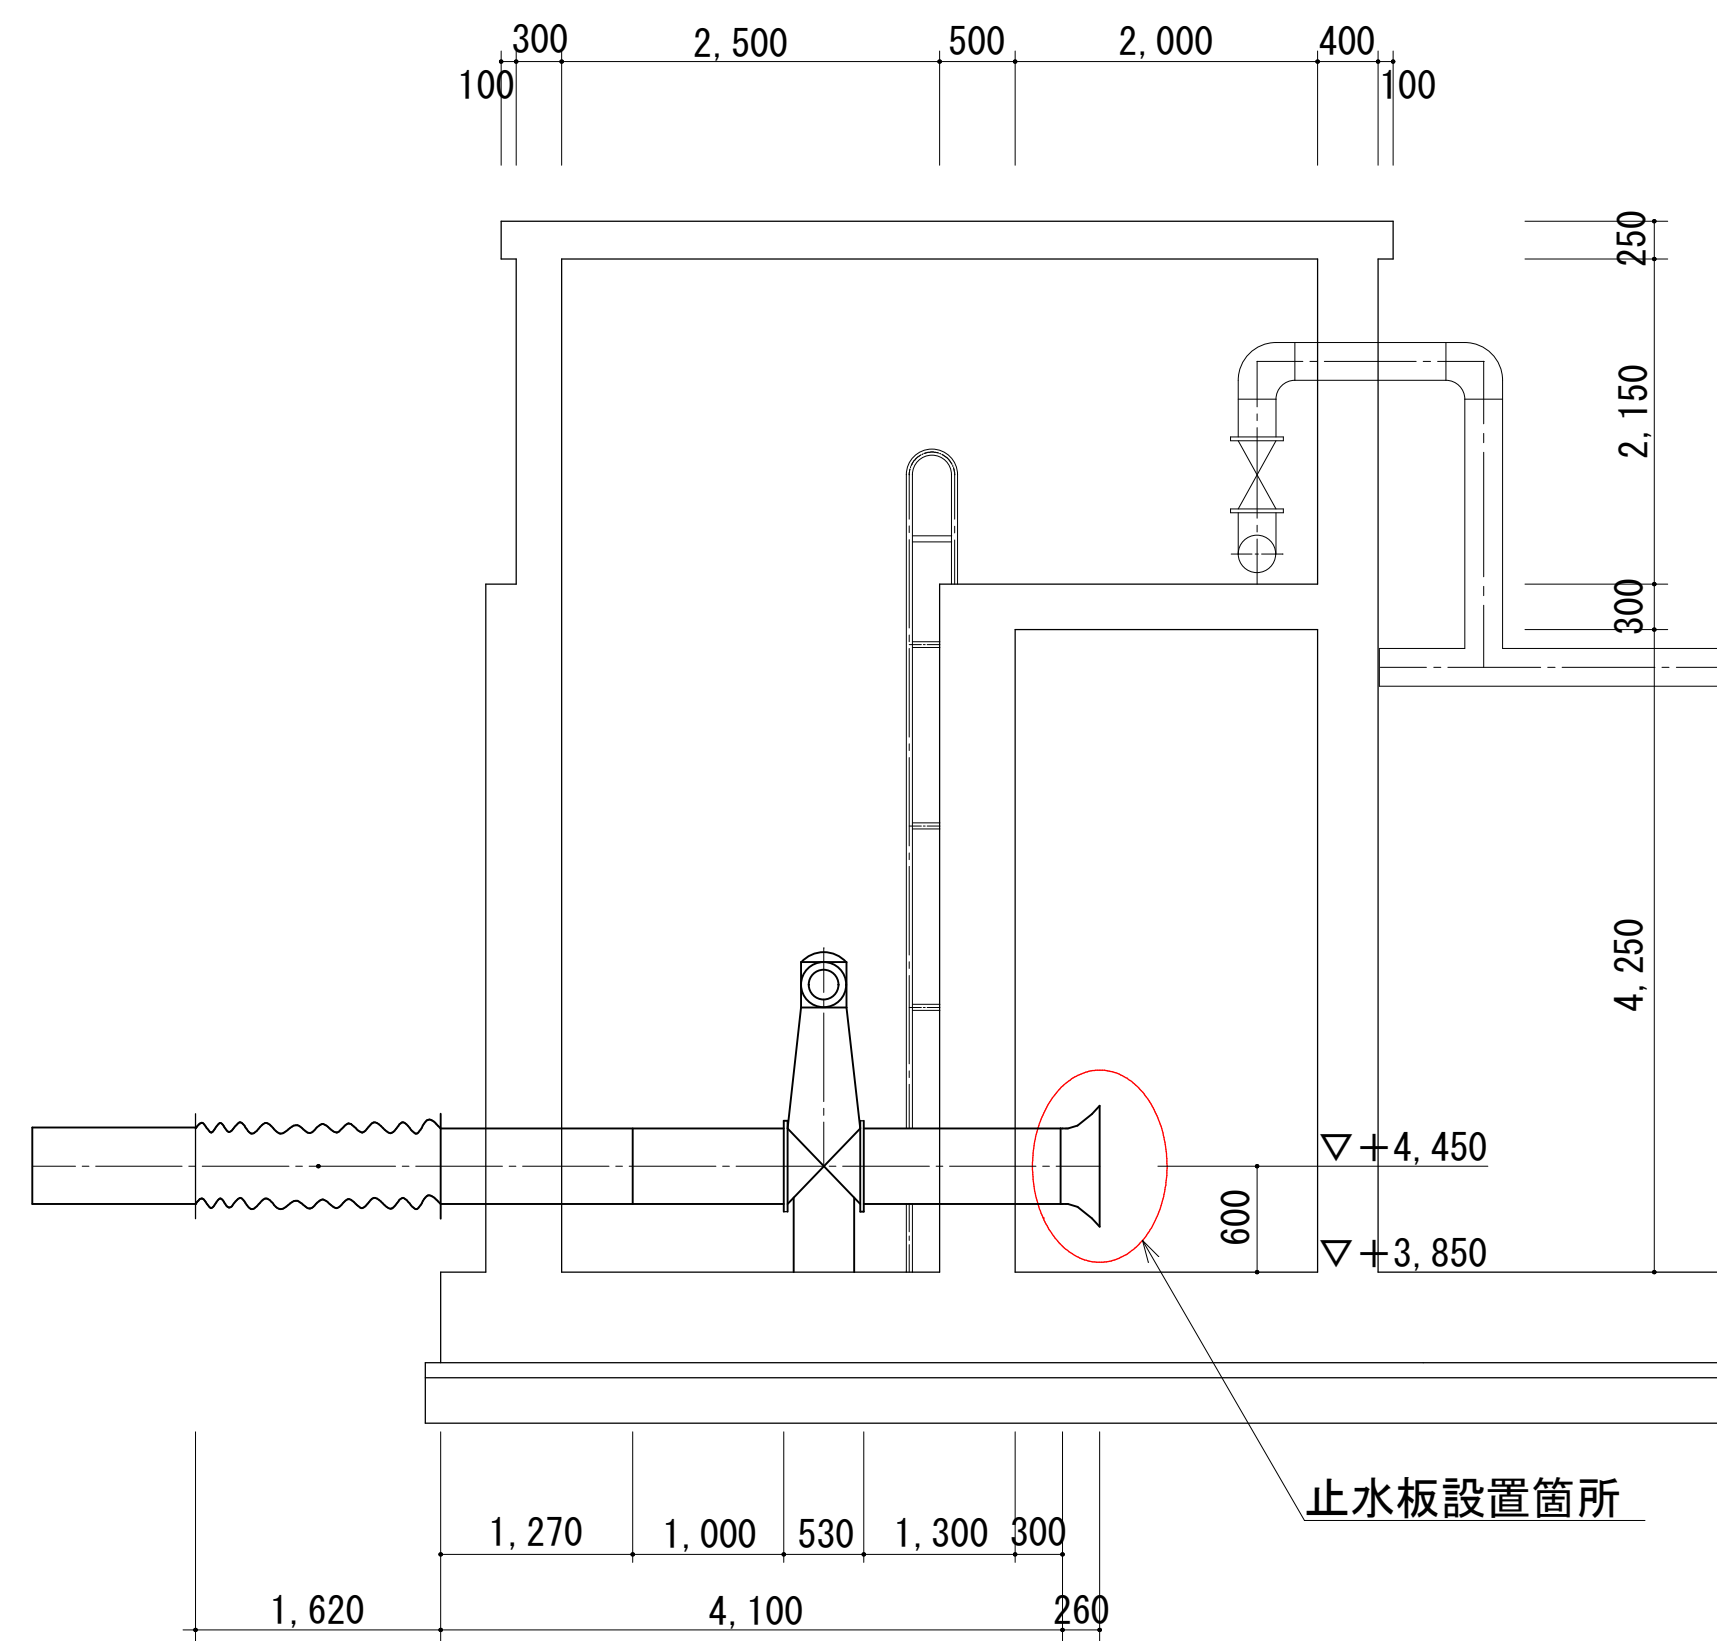

【B-B' 断面図】
更新設置後

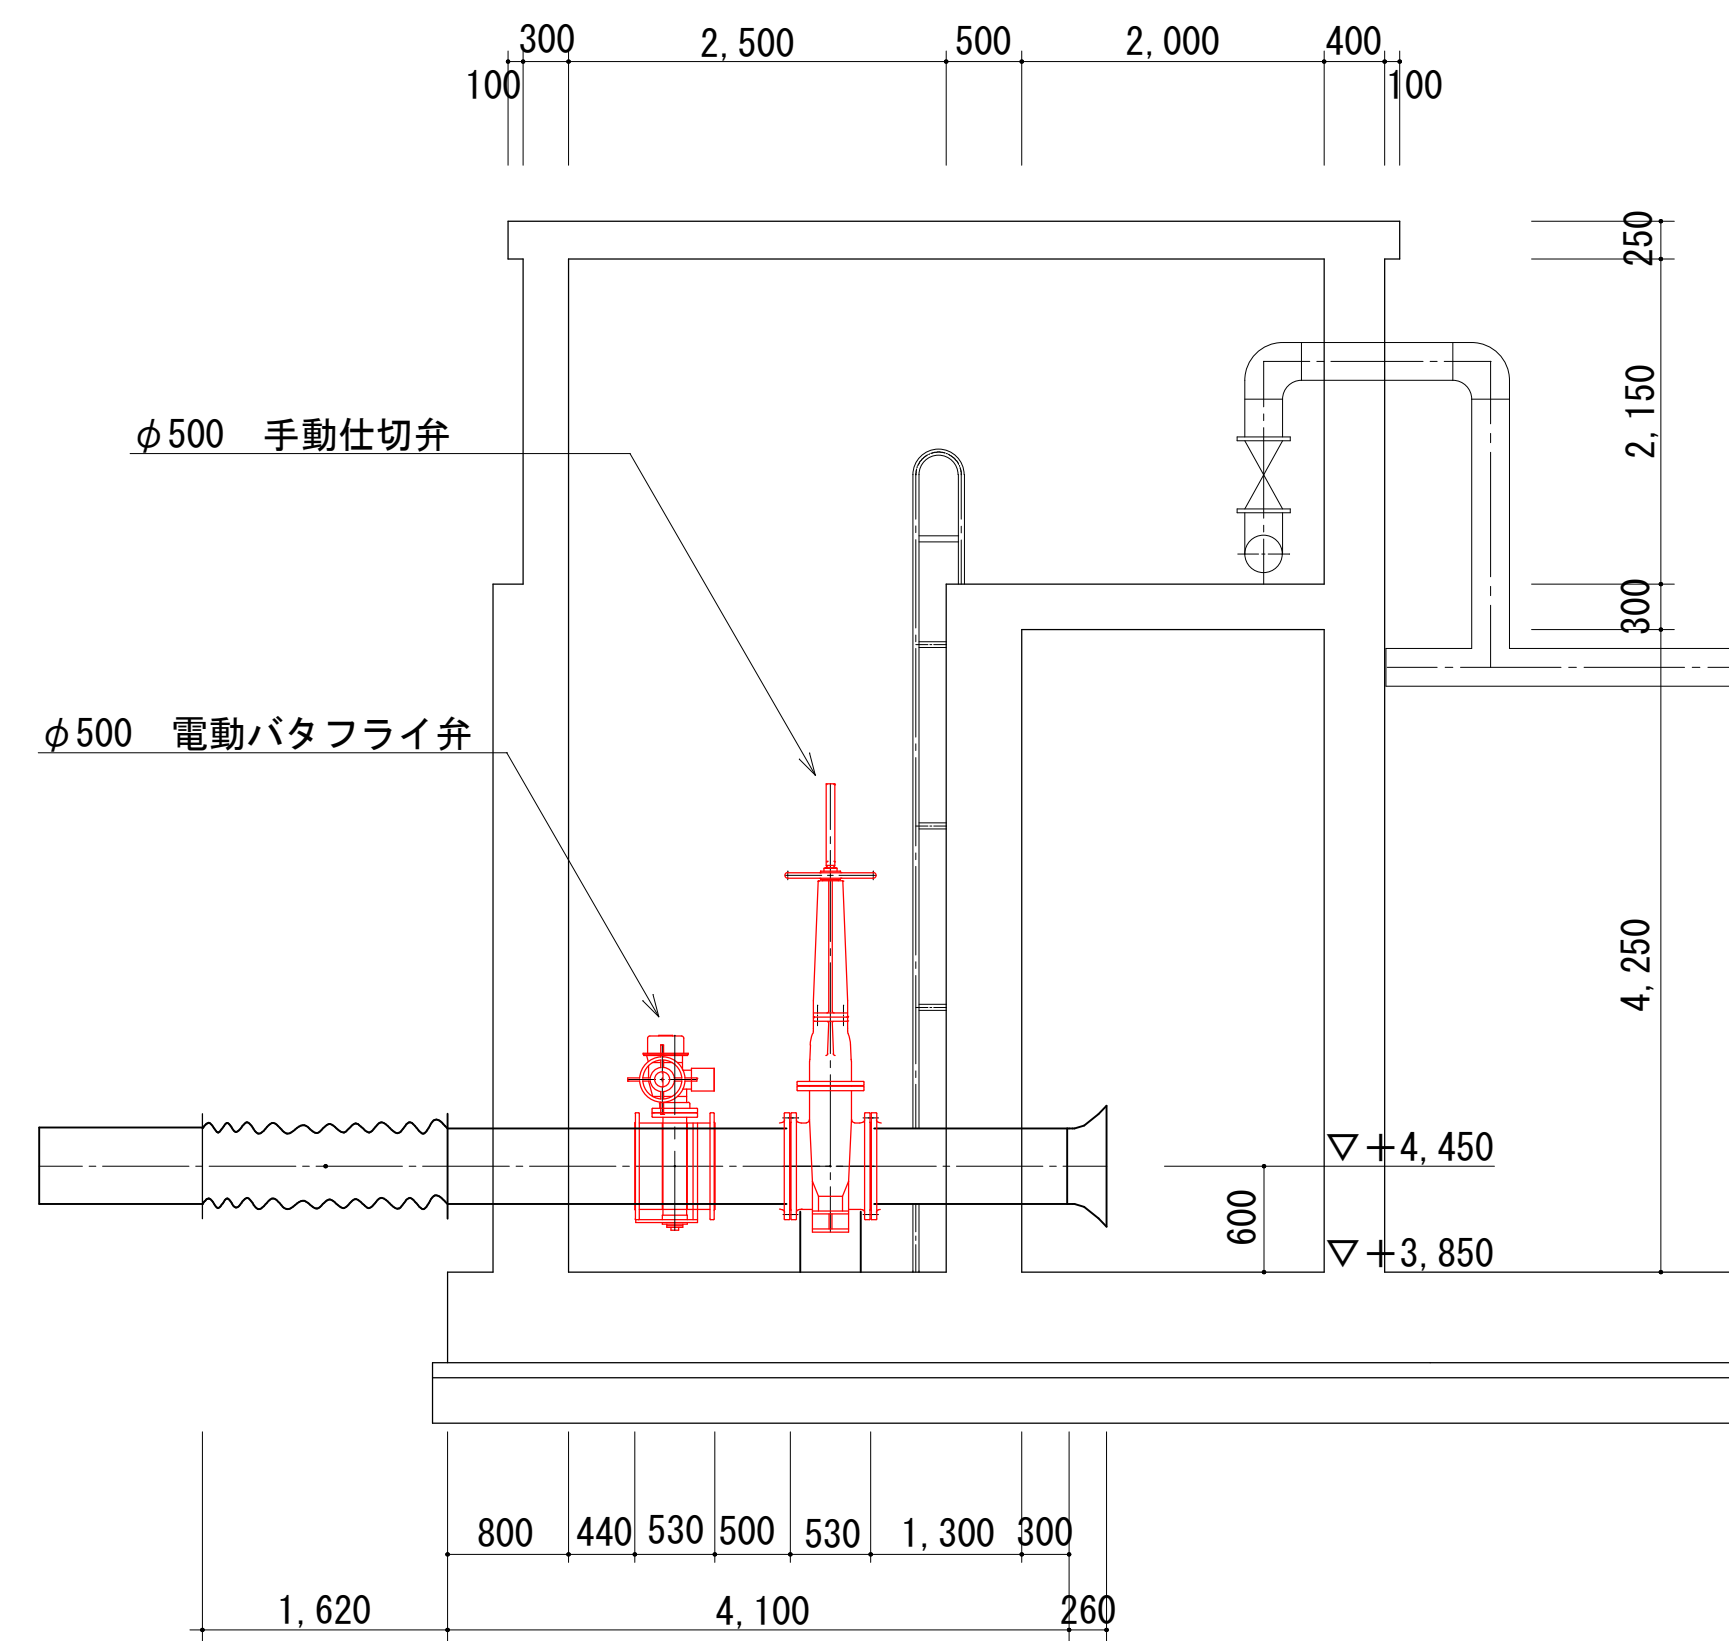

事業名	水道用水供給事業				
工事名	北茂安浄水場ろ過池補給水弁更新及び手動仕切弁新設工事				
図面名	ろ過池断面図				
尺度	図面番号	3/3			
事業主	佐賀東部水道企業団				
施工年度	令和7年度	課長	課長補佐	主管係長	担当者