



平面図 S=1/500

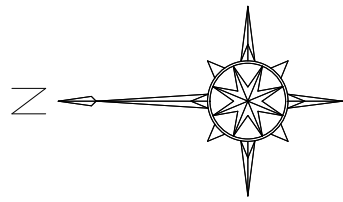


《補助対象》 配水管布設工 1
φ150 GX-DIP L=106.1m (平面長 L'=106.1m)
《単独事業》 既設管処理工 1 φ150 管閉塞 L=106.1m

《補助対象》 配水管布設工 2
φ150 GX-DIP L=113.4m (平面長 L'=113.4m)
《単独事業》 既設管処理工 2 φ150 管閉塞 L=113.4m

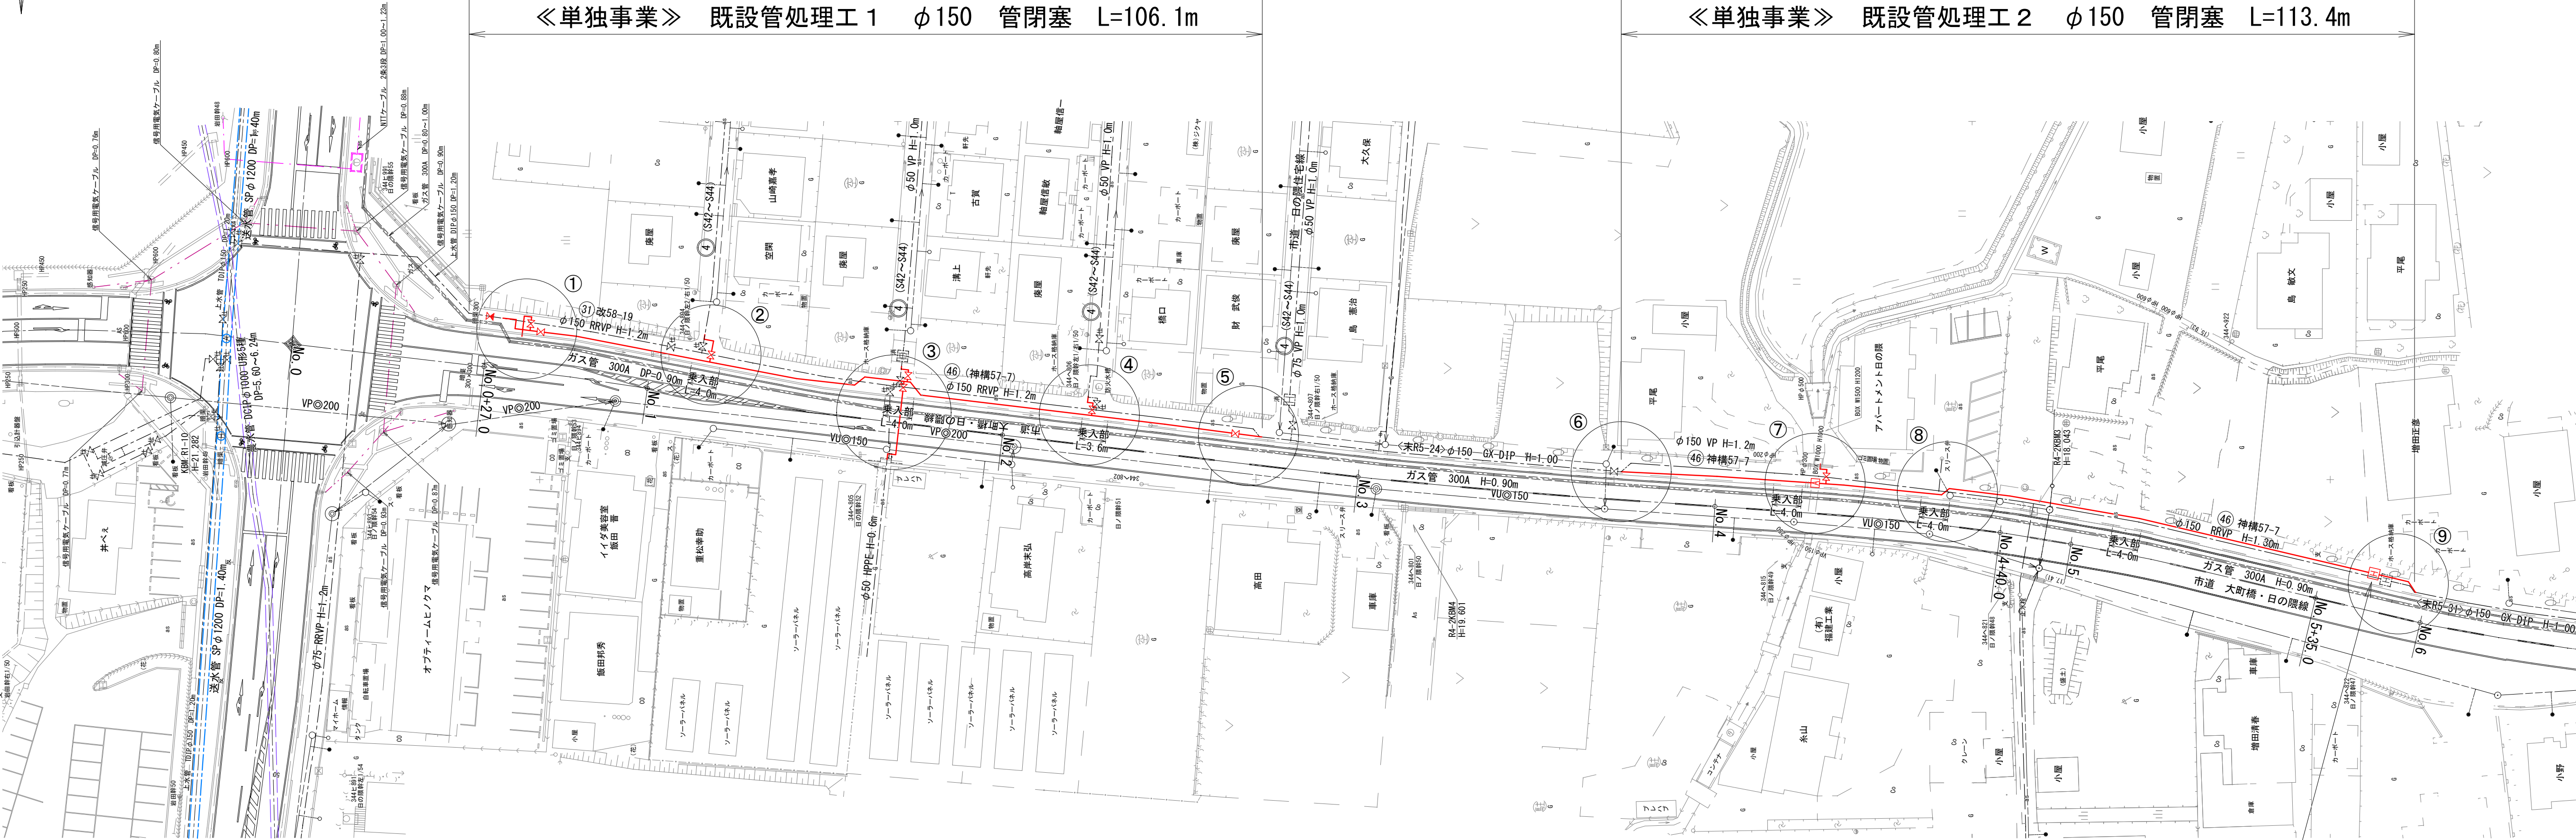


《単独事業》 消火栓設置工
φ75×65 地下式消火栓 1基

道路掘削復旧断面図 S=1/20

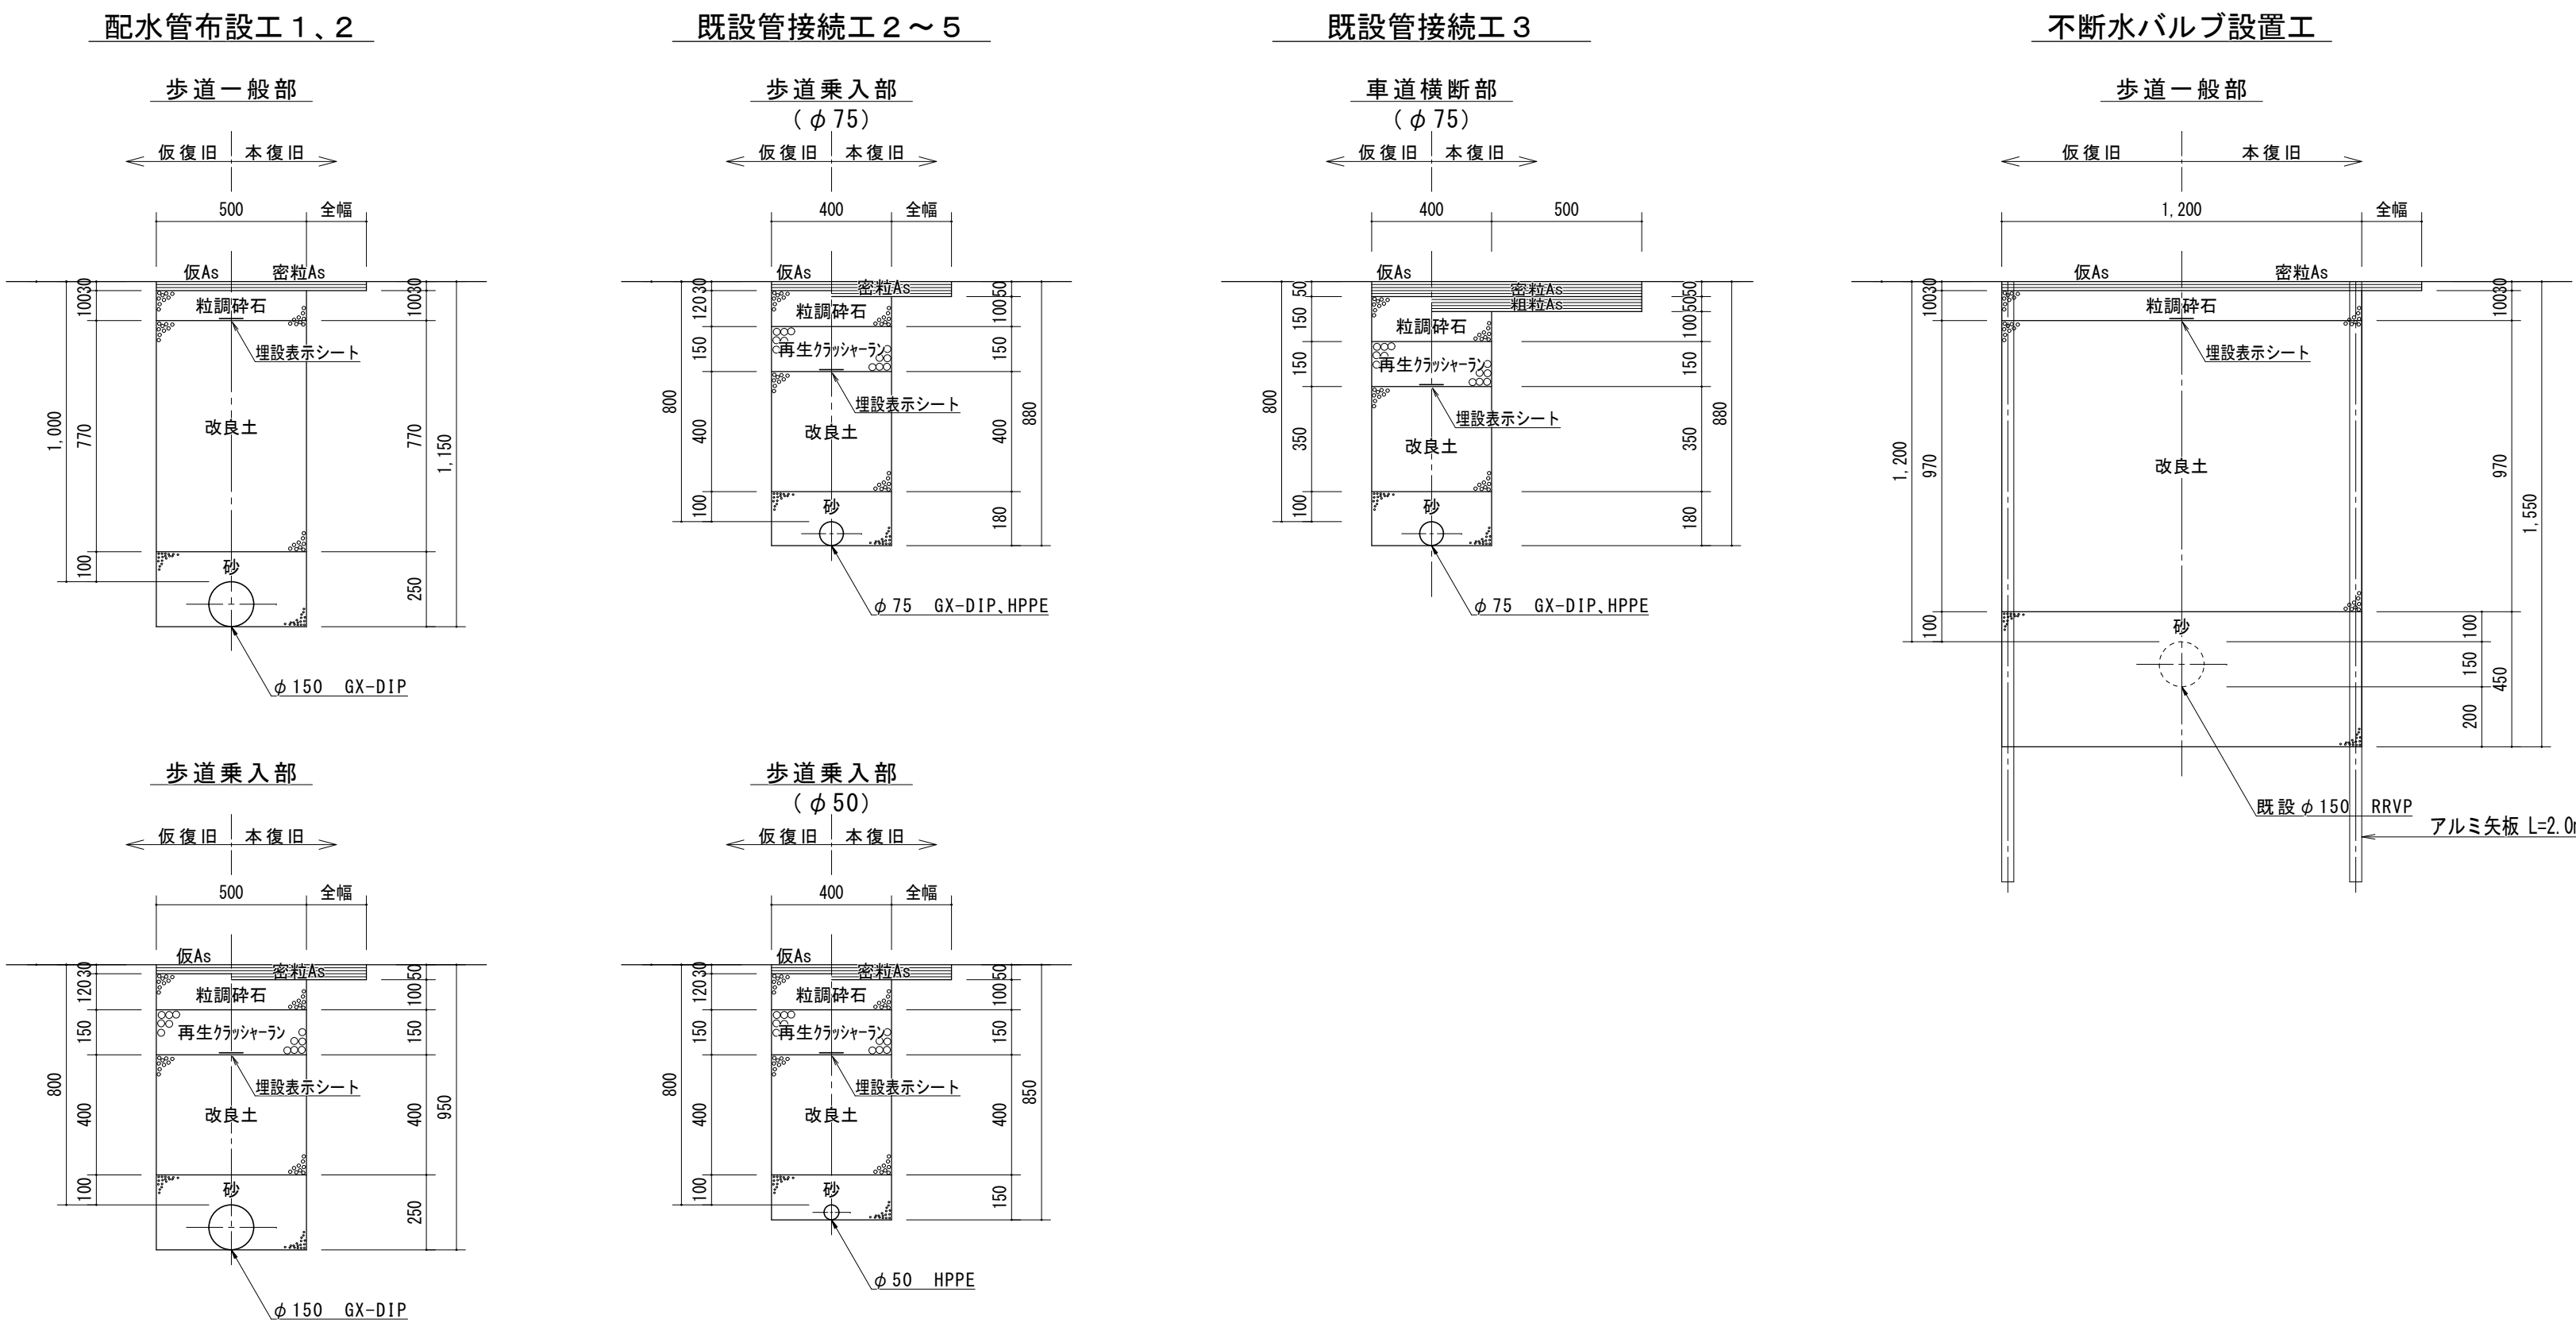


位置図 S=1/10,000

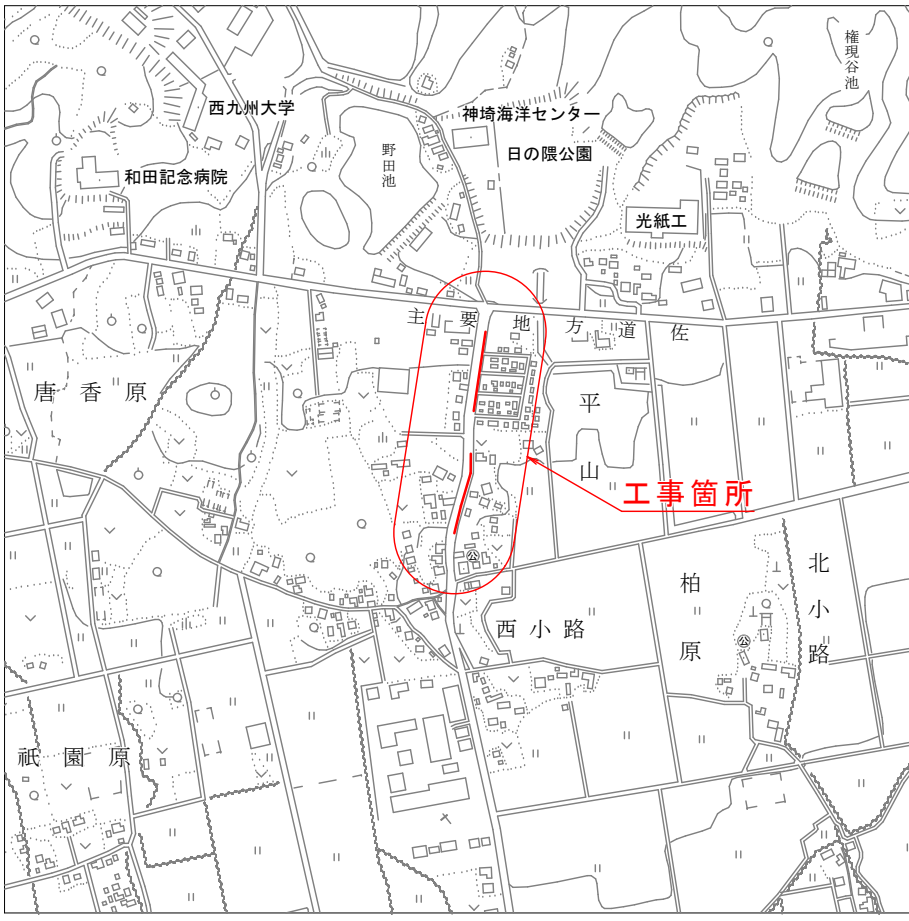


事業名	水 道 事 業				
工事名	神埼市神埼町重要給水施設配水管耐震化工事（その6）				
図面名	位置図（平面図）				
尺 度	図 示	図面番号		1/3	
事業主	佐 賀 東 部 水 道 企 業 団				
施工年度	令和7年度	課長	課長補佐	主務係長	担当者

横断図 S=1/100


No. :

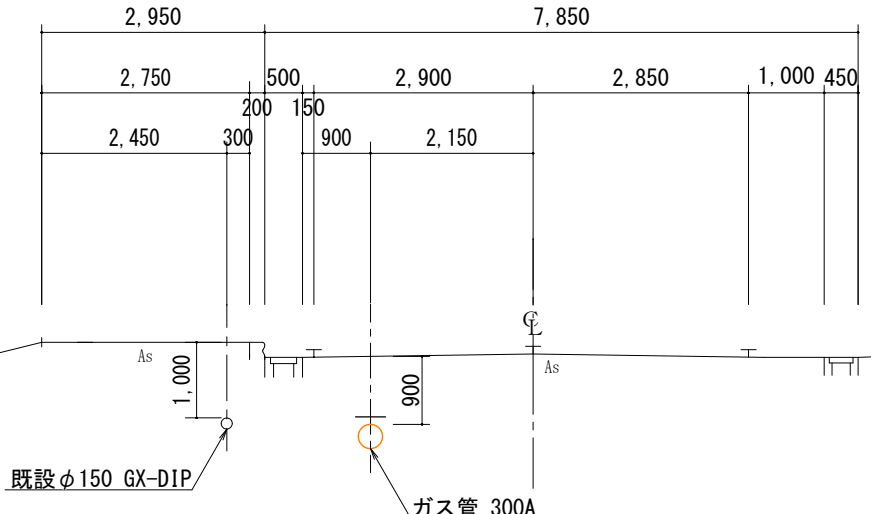


No. :

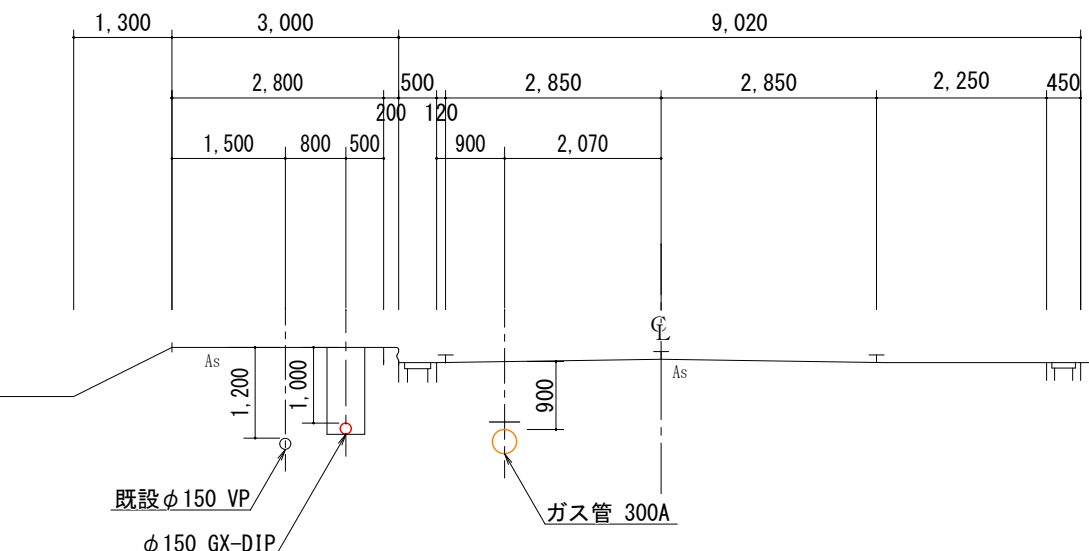


No.

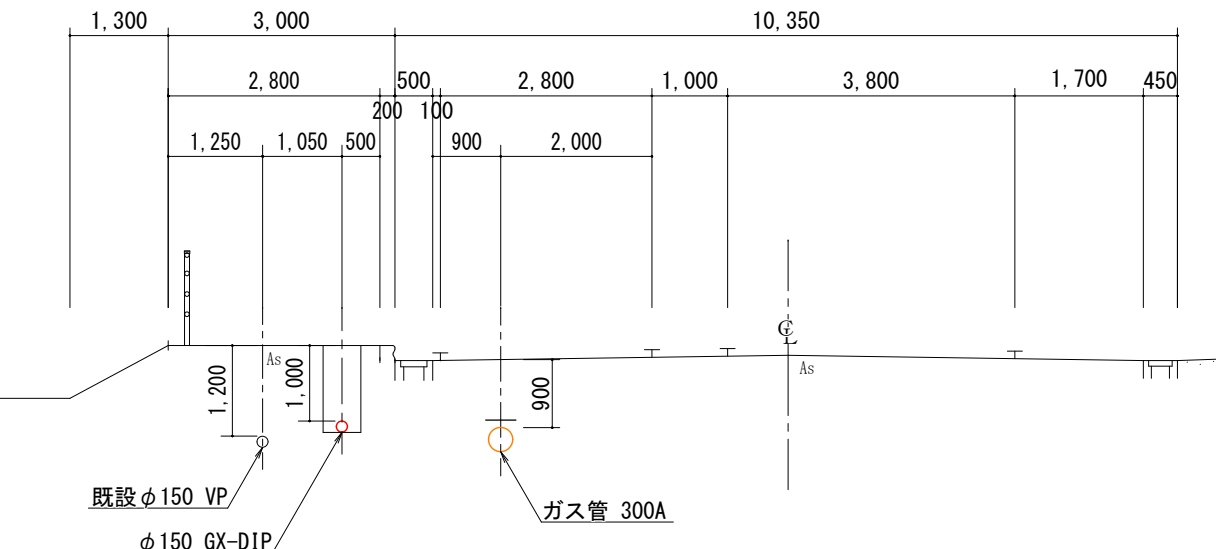


No. 0+27.

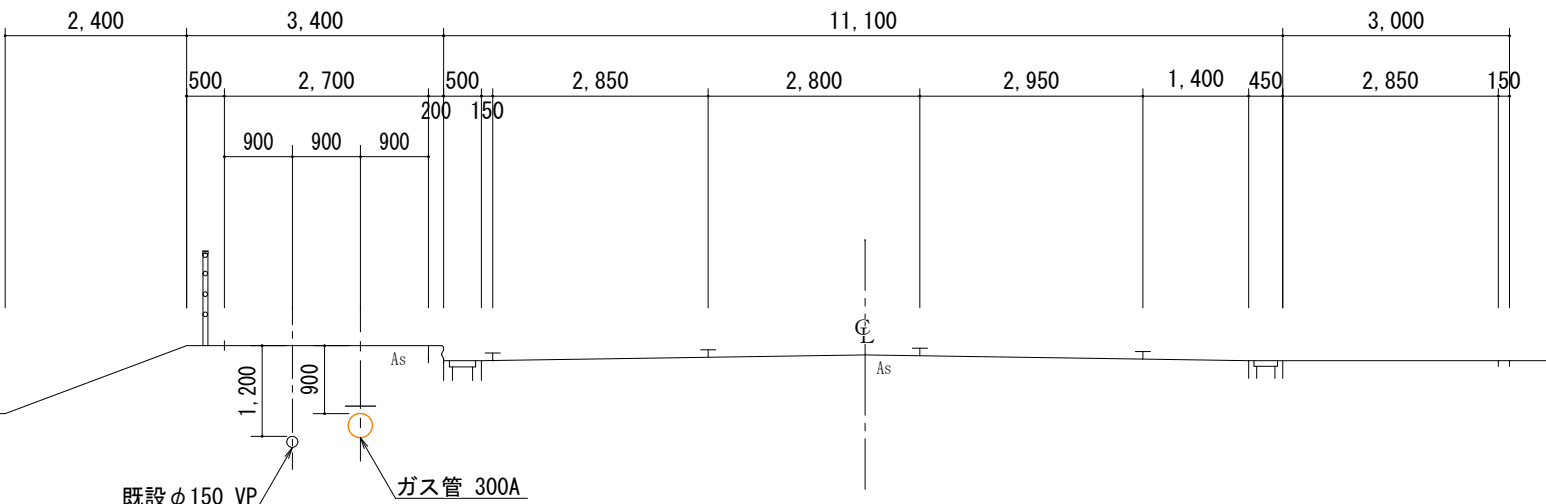


No.

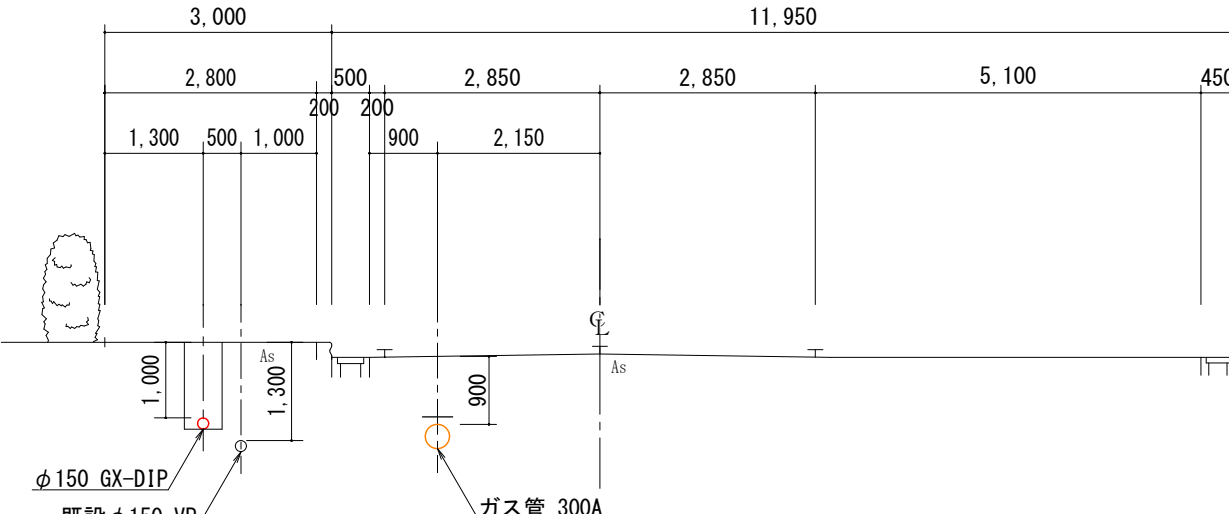


No.

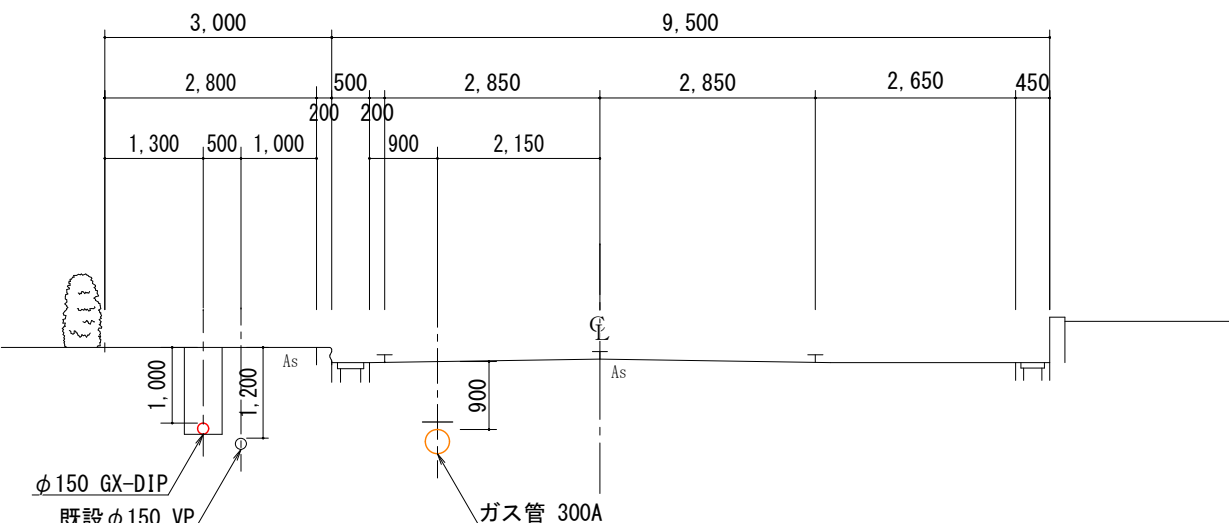


No.

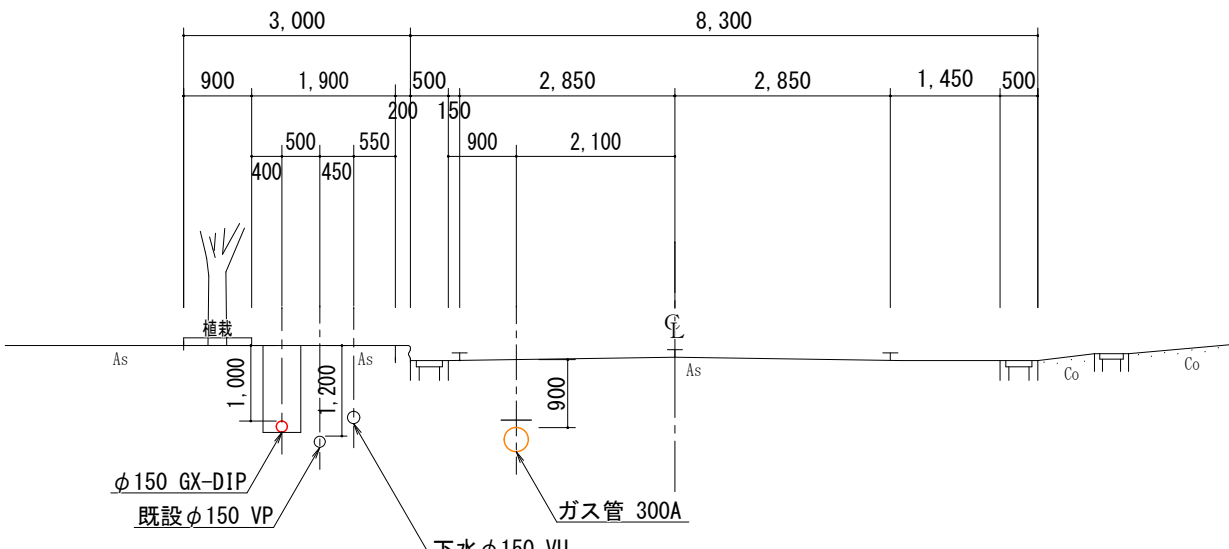

No.

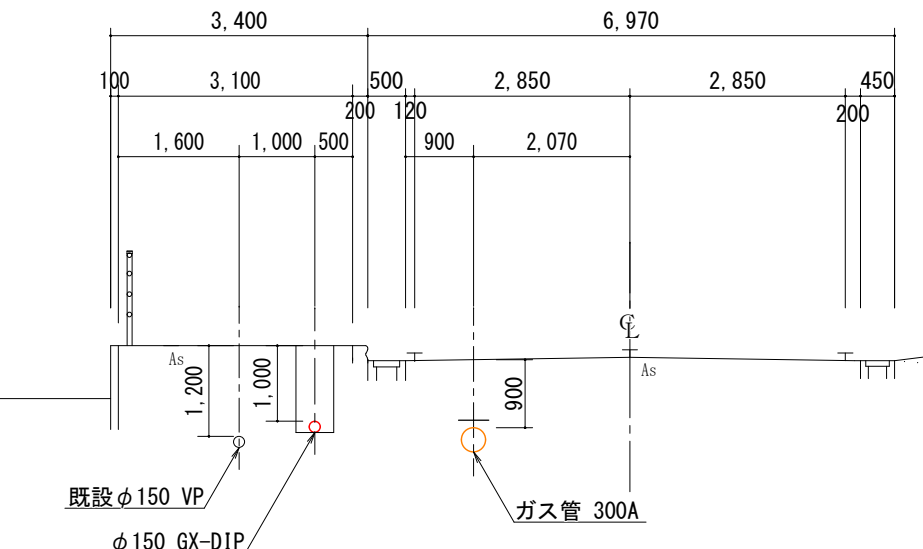


No.

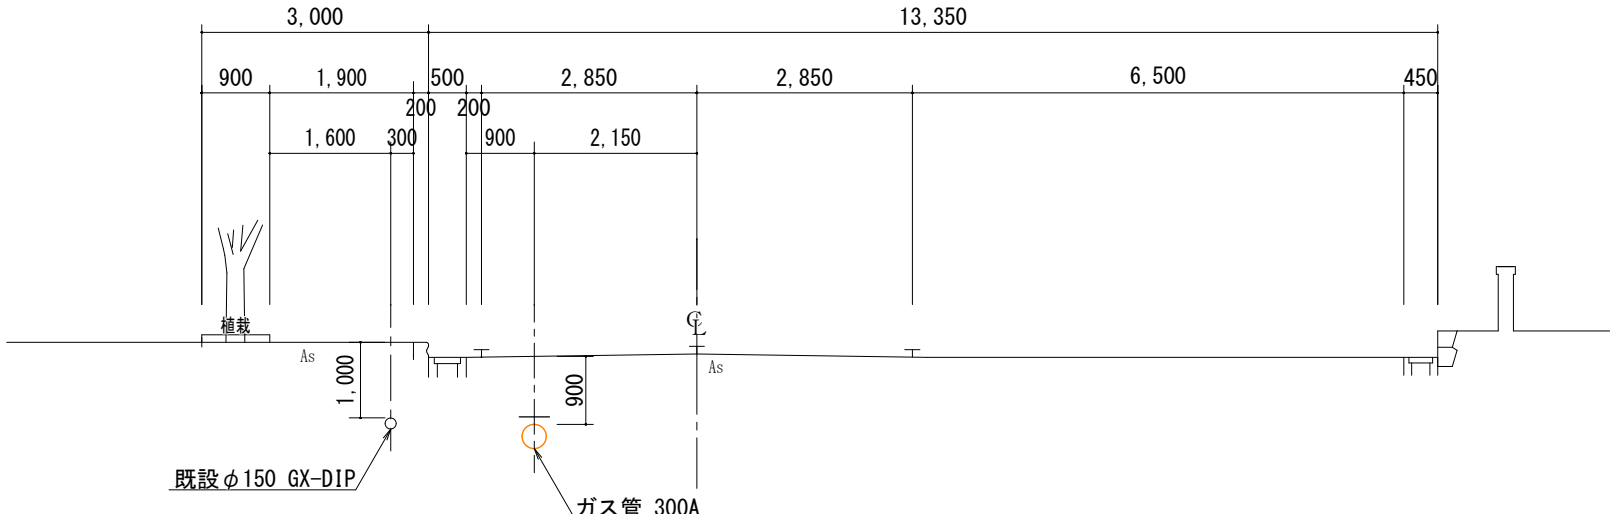

事業名	水 道 事 業				
工事名	神埼市神埼町重要給水施設配水管 耐震化工事（その6）				
図面名	横 断 図				
尺 度	図 示	図面番号	2/3		
事業主	佐 賀 東 部 水 道 企 業 団				
施工年度	令和7年度	課	課長 課長 主査 係長	担当	

配管詳細図

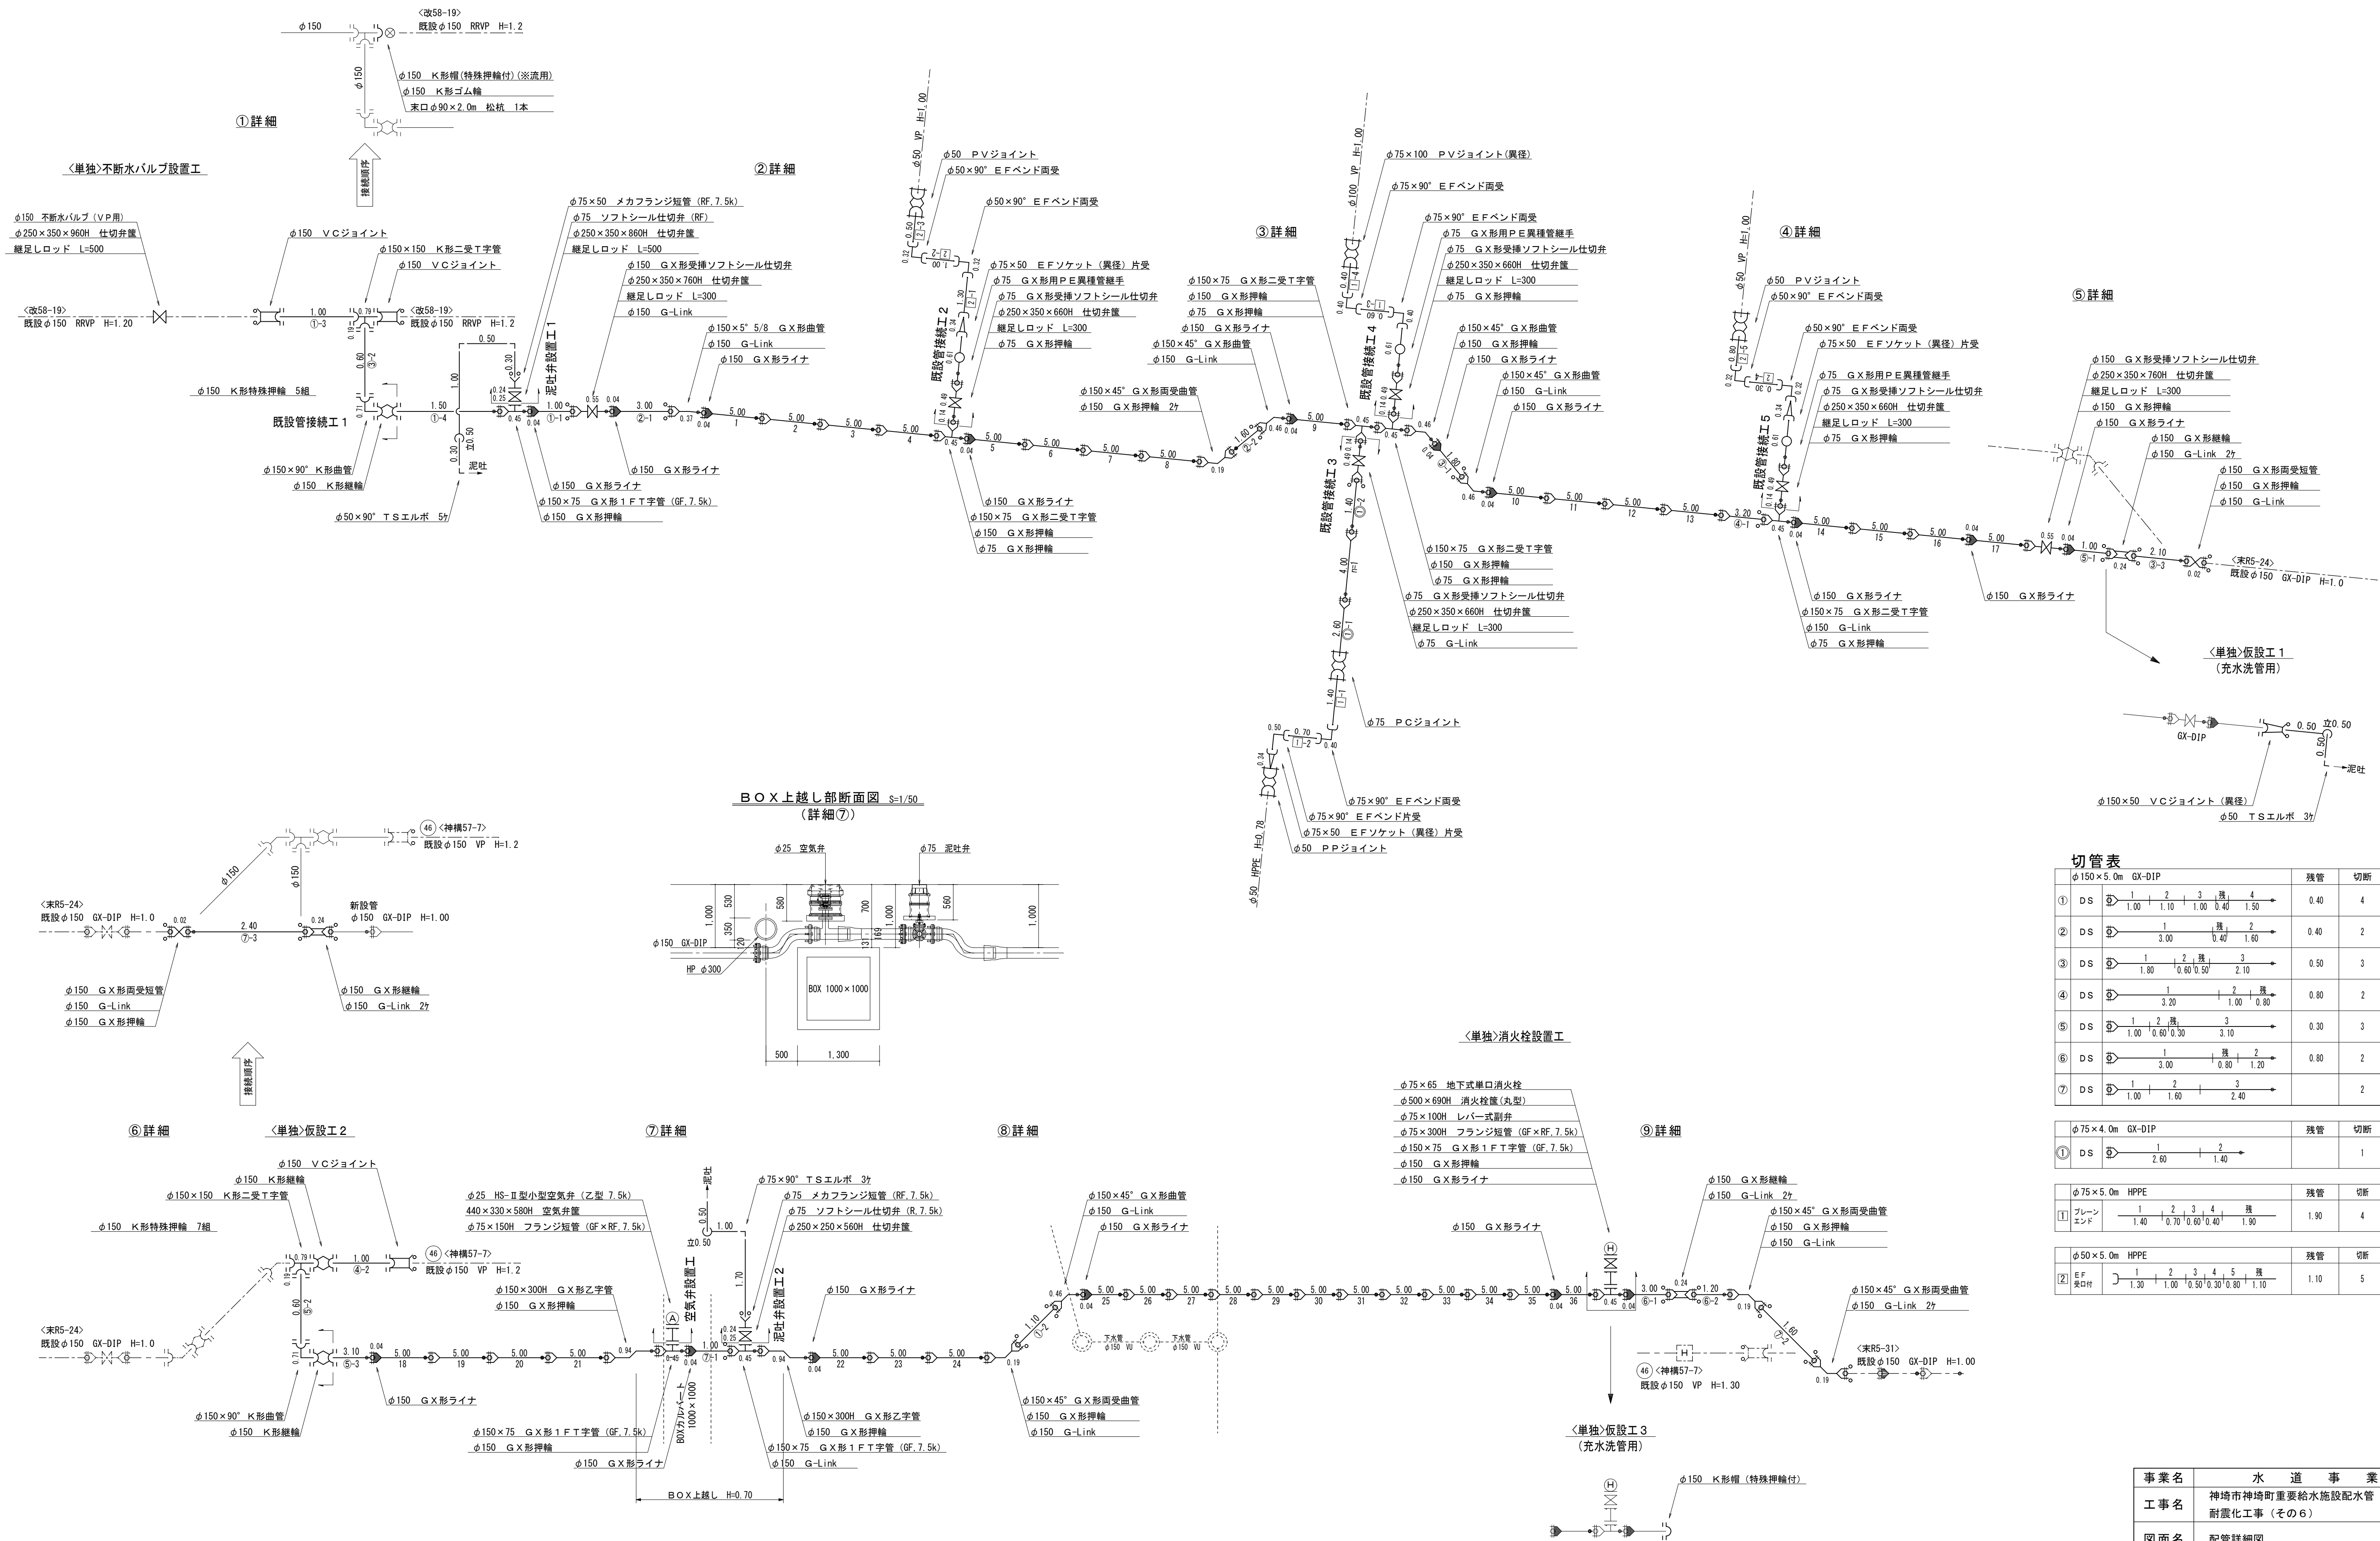

事業名	水 道 事 業			
工事名	神埼市神埼町重要給水施設配水管耐震化工事（その6）			
図面名	配管詳細図			
尺 度	図 示	図面番号		3/3
事業主	佐 賀 東 部 水 道 企 業 団			
施工年度	令和7年度	課長 長	課長補佐 佐々木 浩二	主管係長 担当 者