










位置図 S=1/10,000










線種	地下埋設物
———	上水道送水管
-----	上水道配水管（既設）
— · — · —	下水道汚水管幹線
—————	下水道汚水管枝線
· · · · ·	N T T 設備

事業名	水 道 事 業				
工事名	神崎市神埦町重要給水施設配水管耐震化工事（その7）				
図面名	位置図 平面図				
尺 度	図 示		図面番号		1/3
事業主	佐 賀 東 部 水 道 企 業 団				
施工年度	令和 7 年度	課長	課長補佐	主管係長	担当

横断図 S=1/100

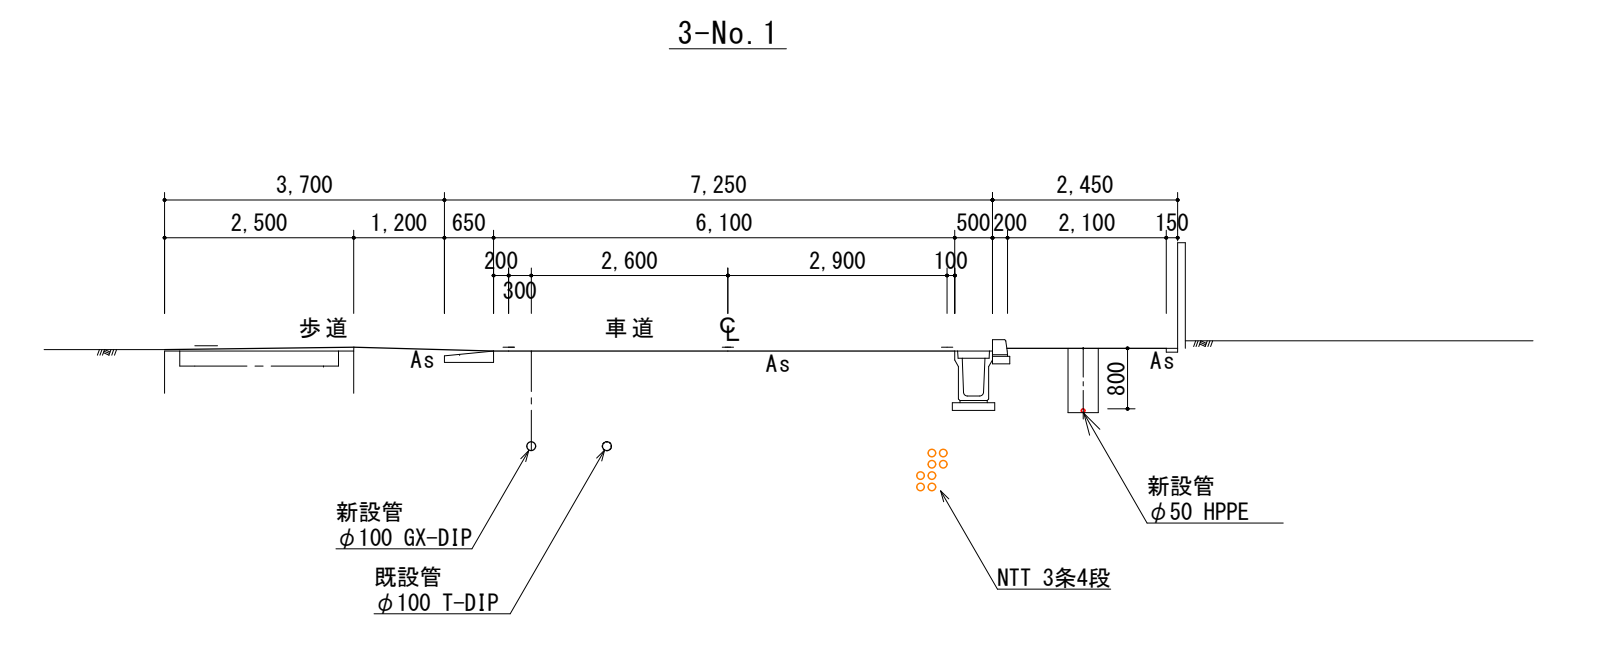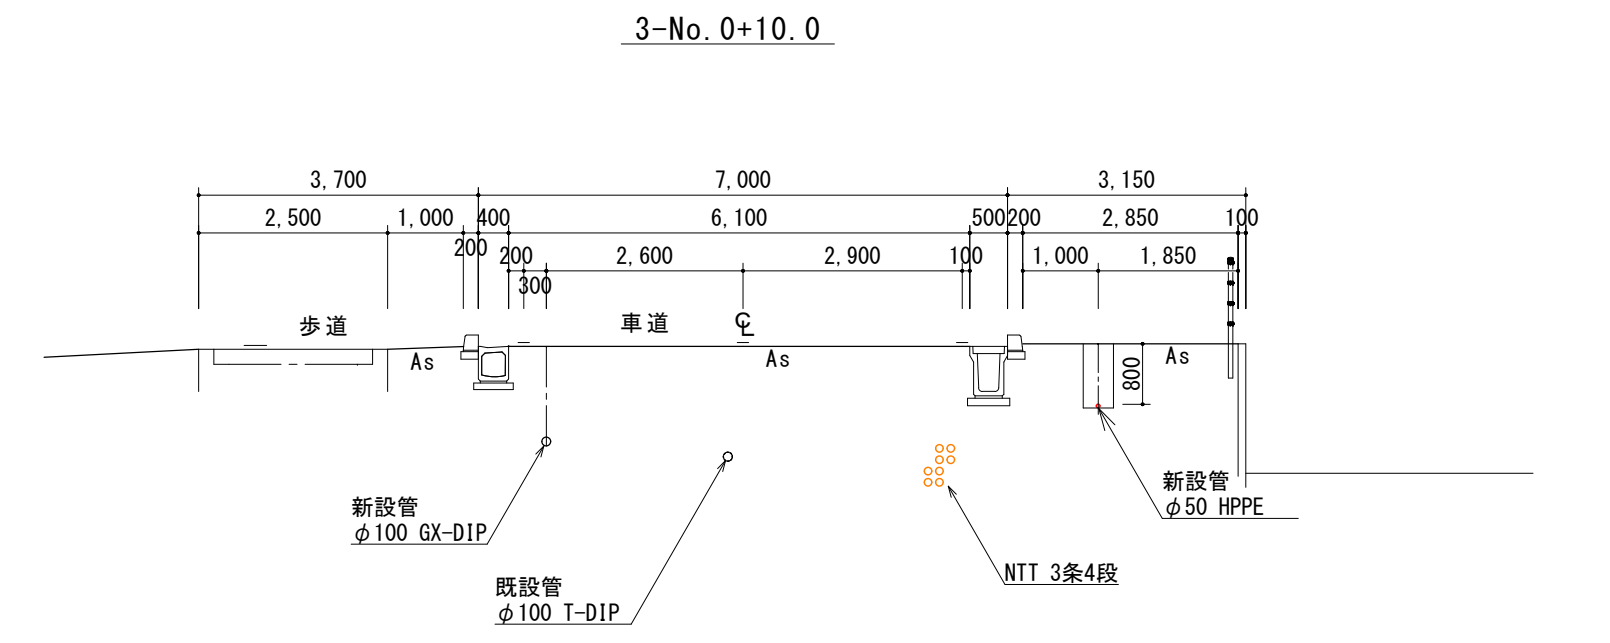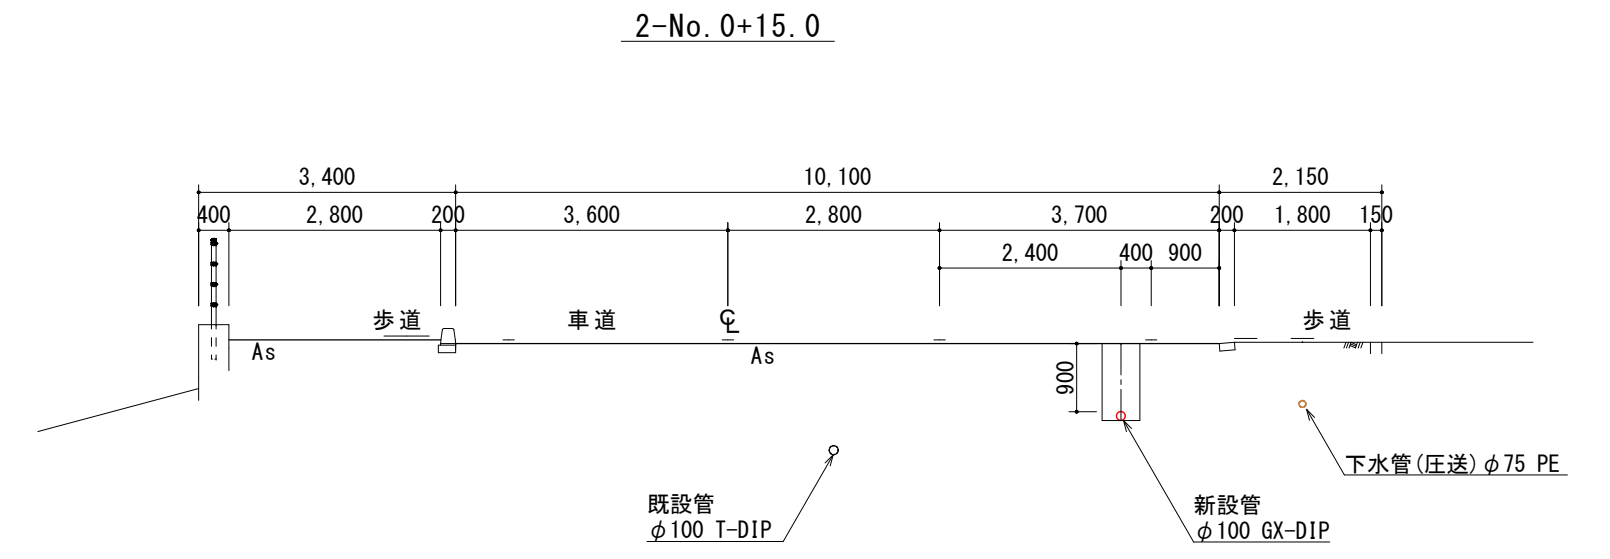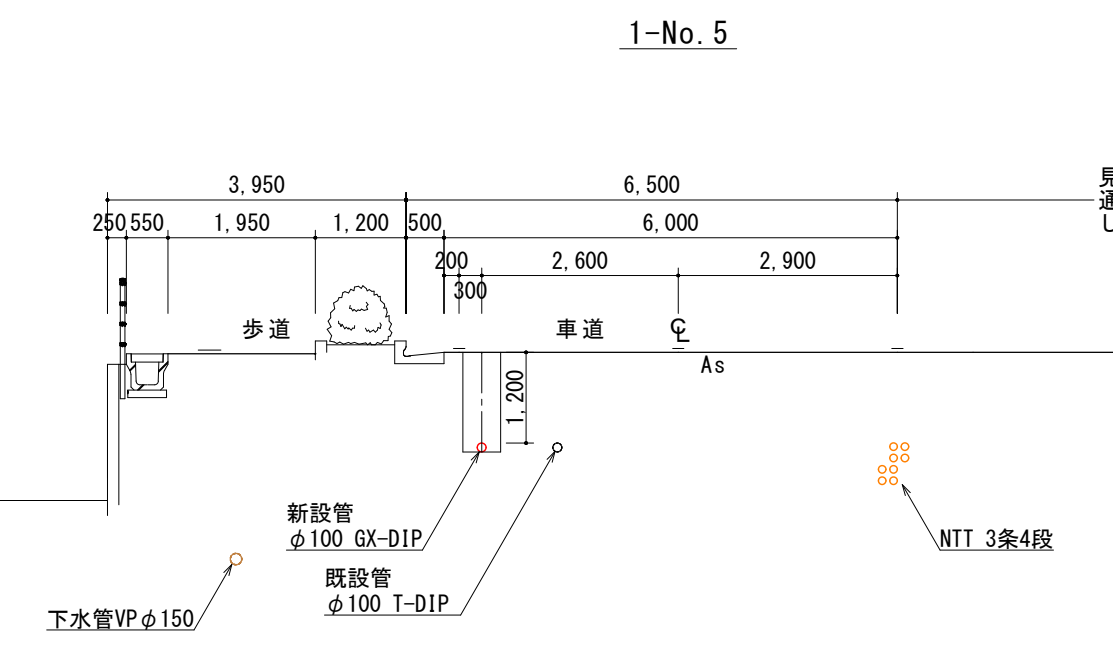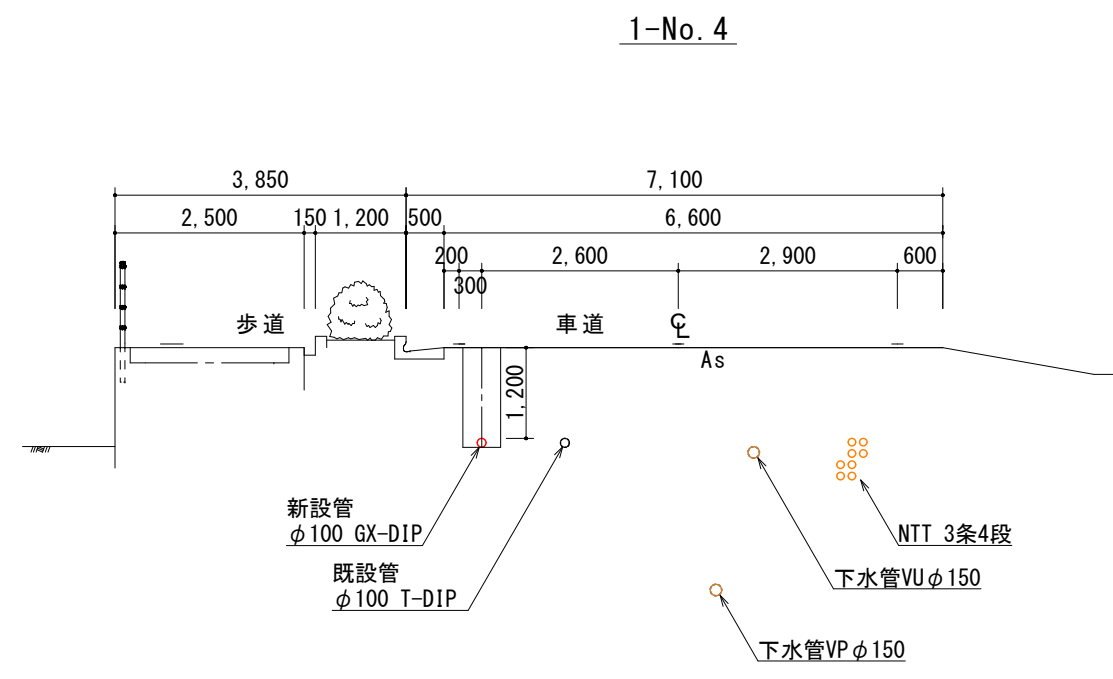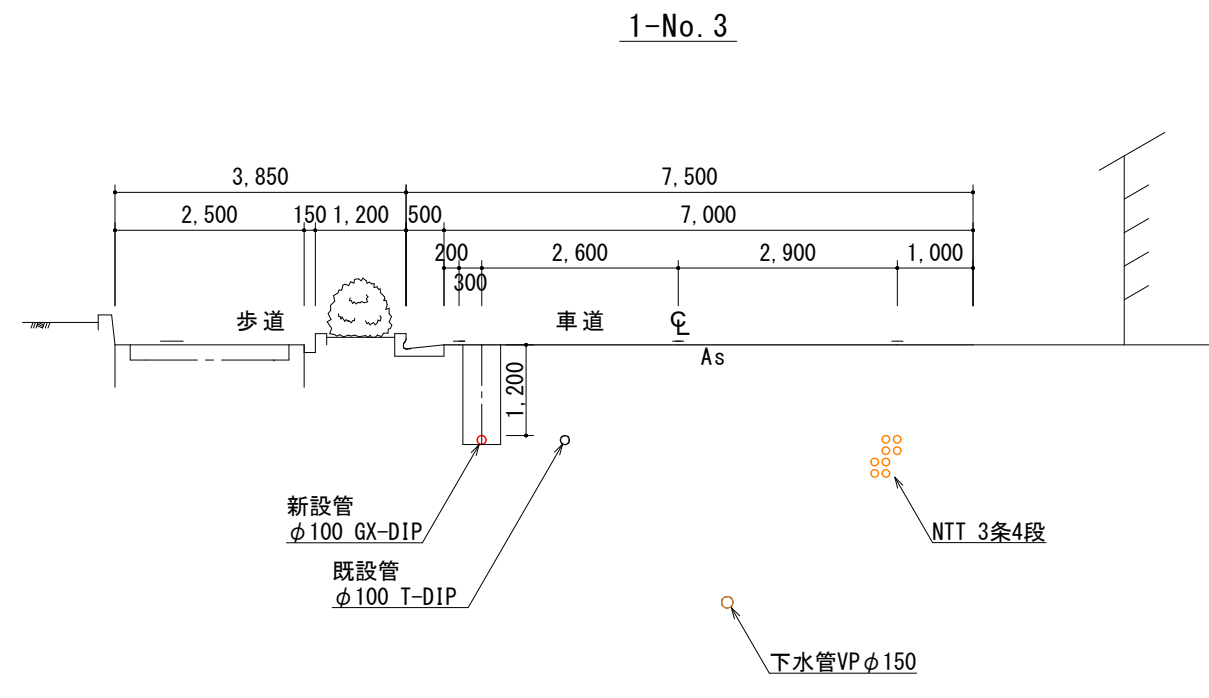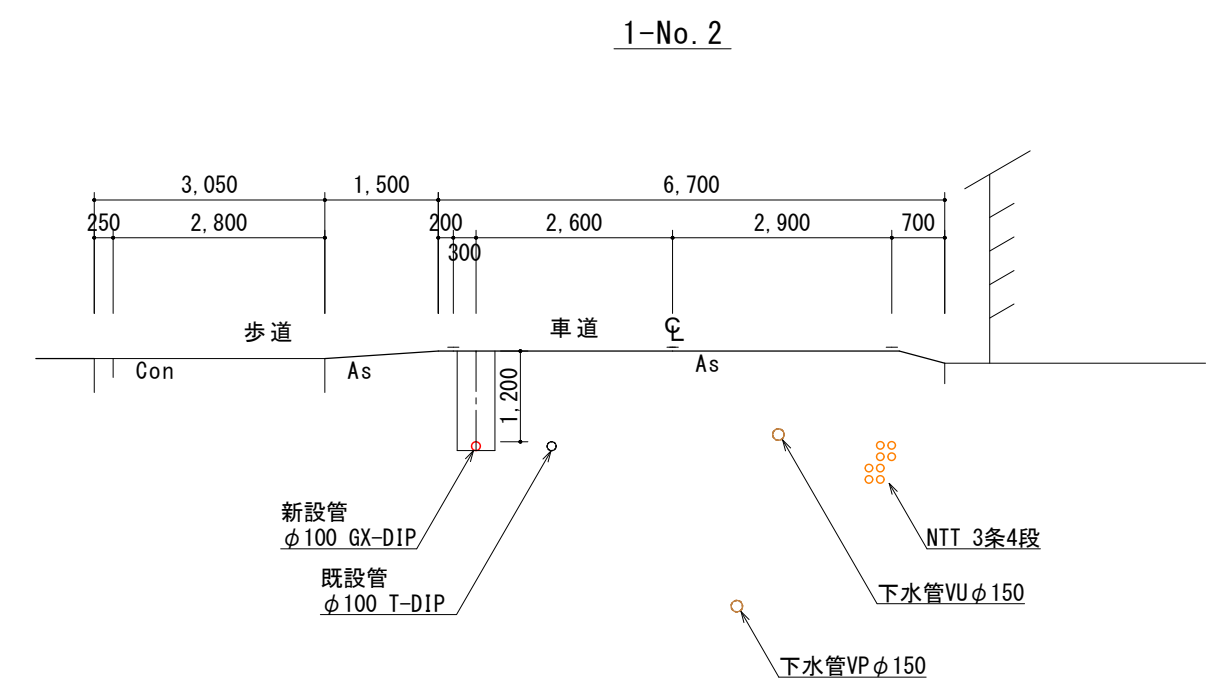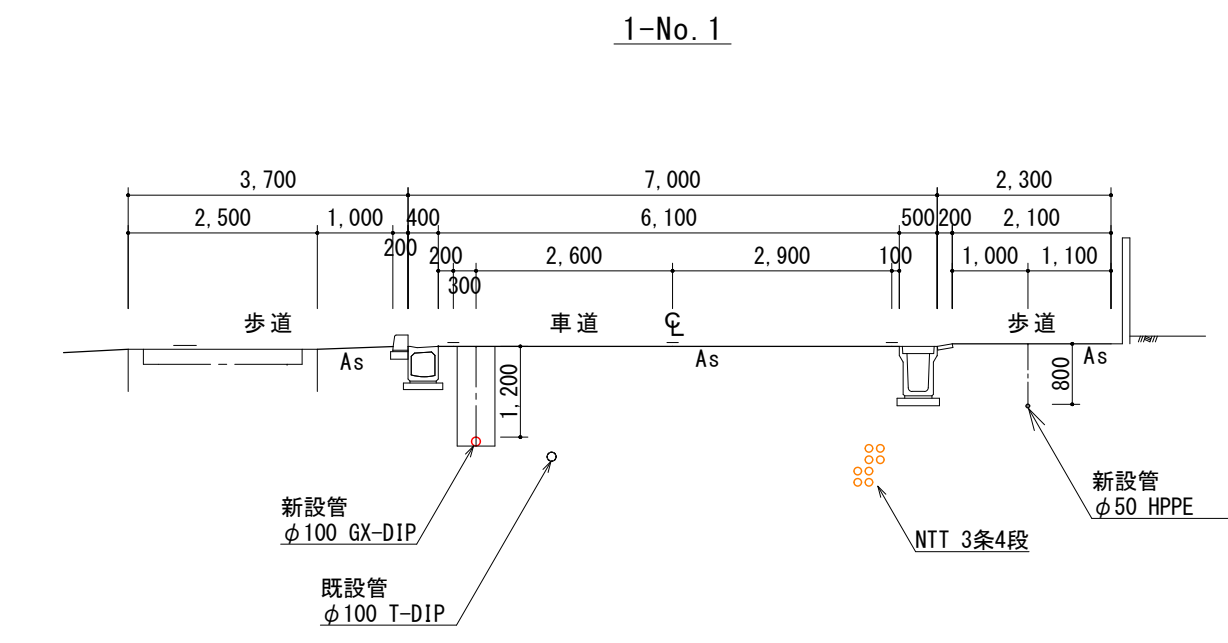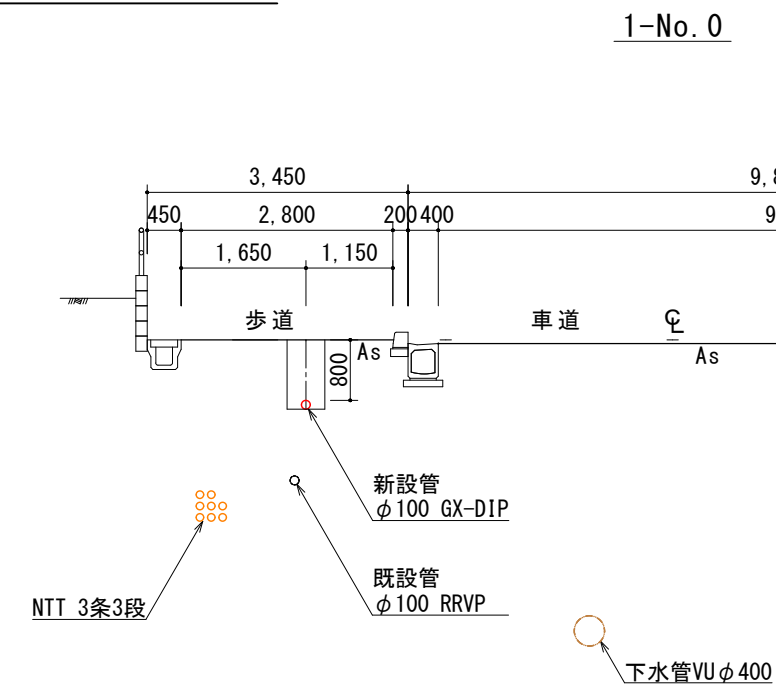


道路掘削復旧断面図 S=1/20

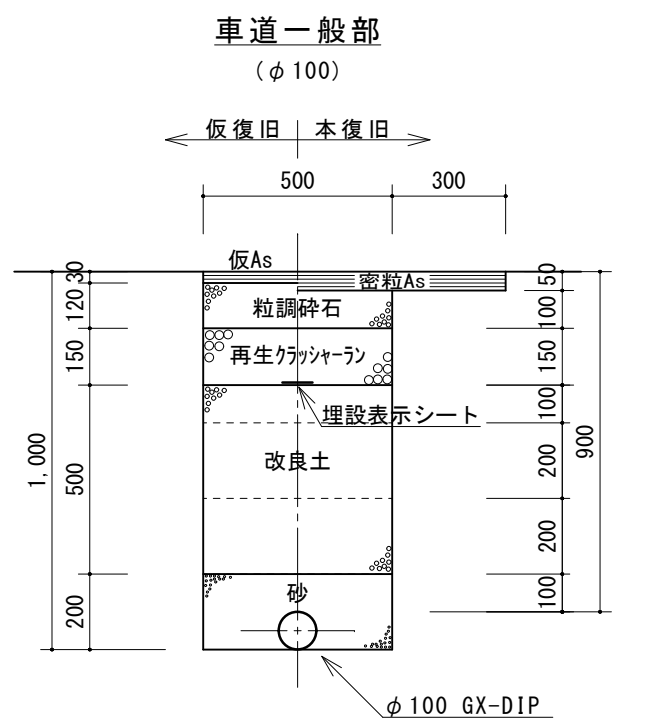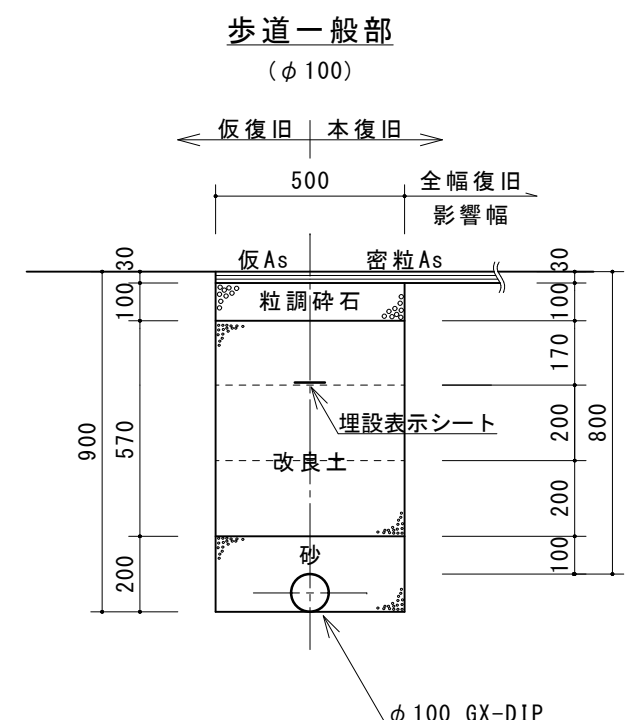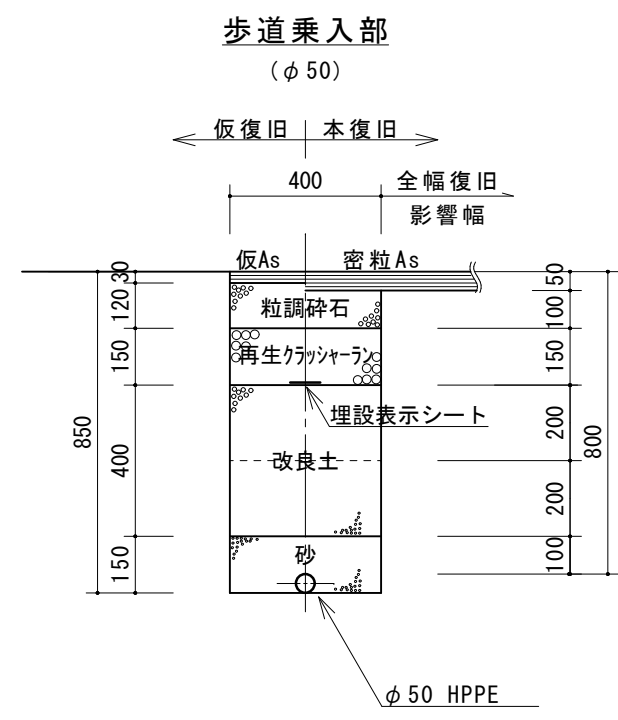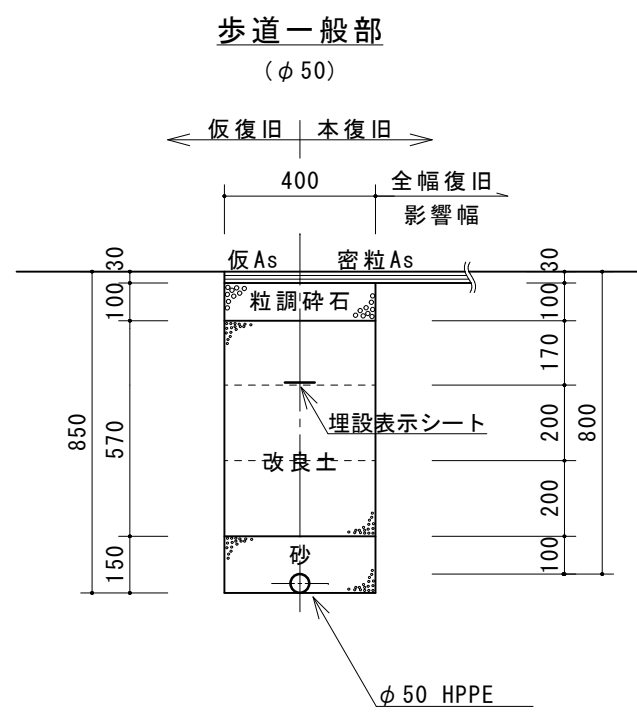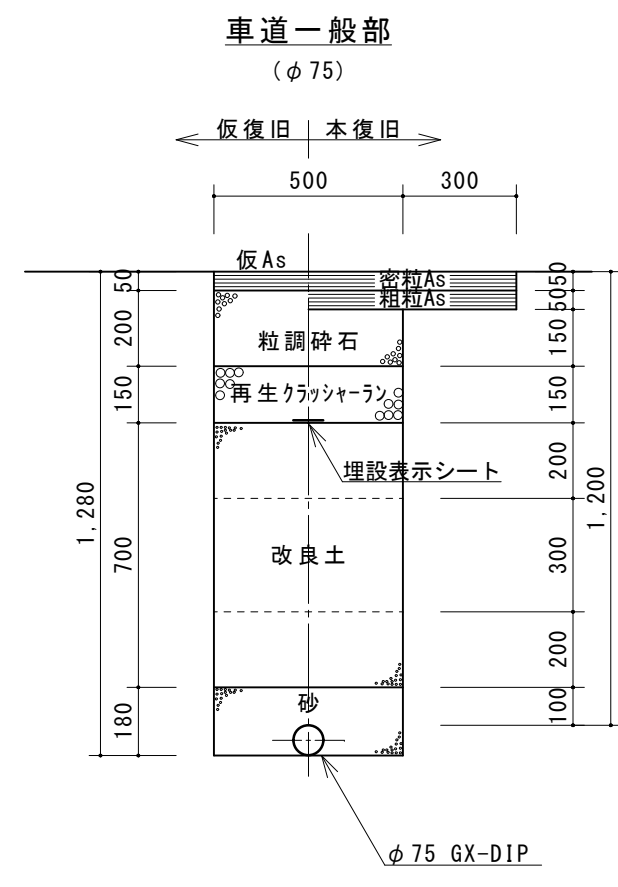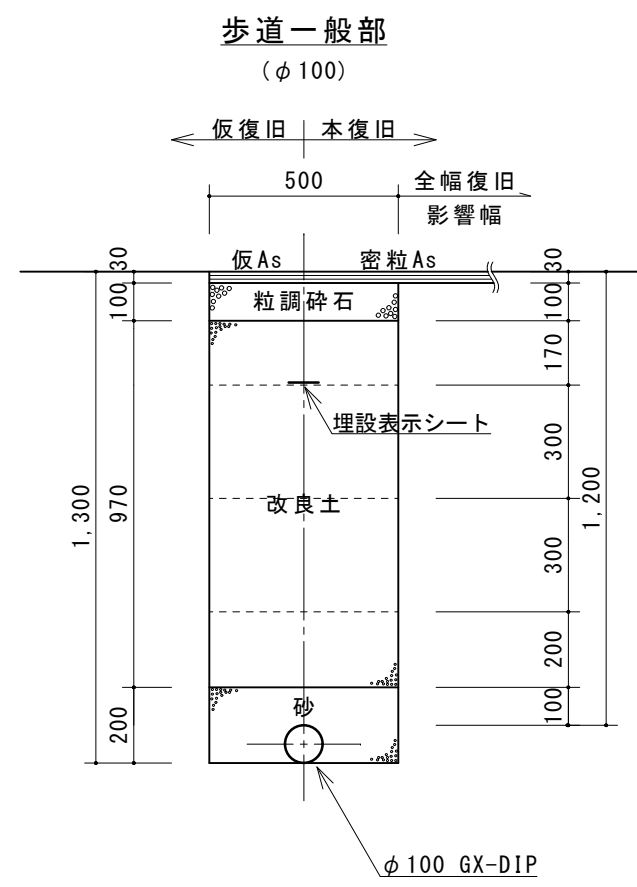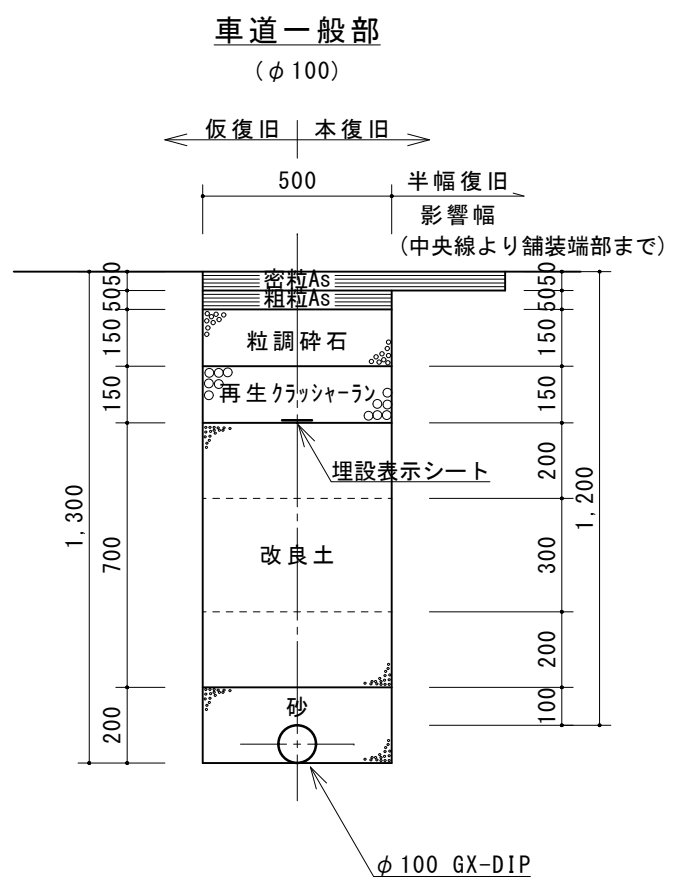




事業名	水道事業			
工事名	神埼市神埼町重要給水施設配水管耐震化工事（その７）			
図面名	横断面 道路掘削復旧断面図			
尺 度	図 示	図面番号	2/3	
事業主	佐賀県東部水道企業団			
施工年度	令和 7 年度	課長	課長補佐 （兼）	担当 者 主 管 係 長

配管詳細図

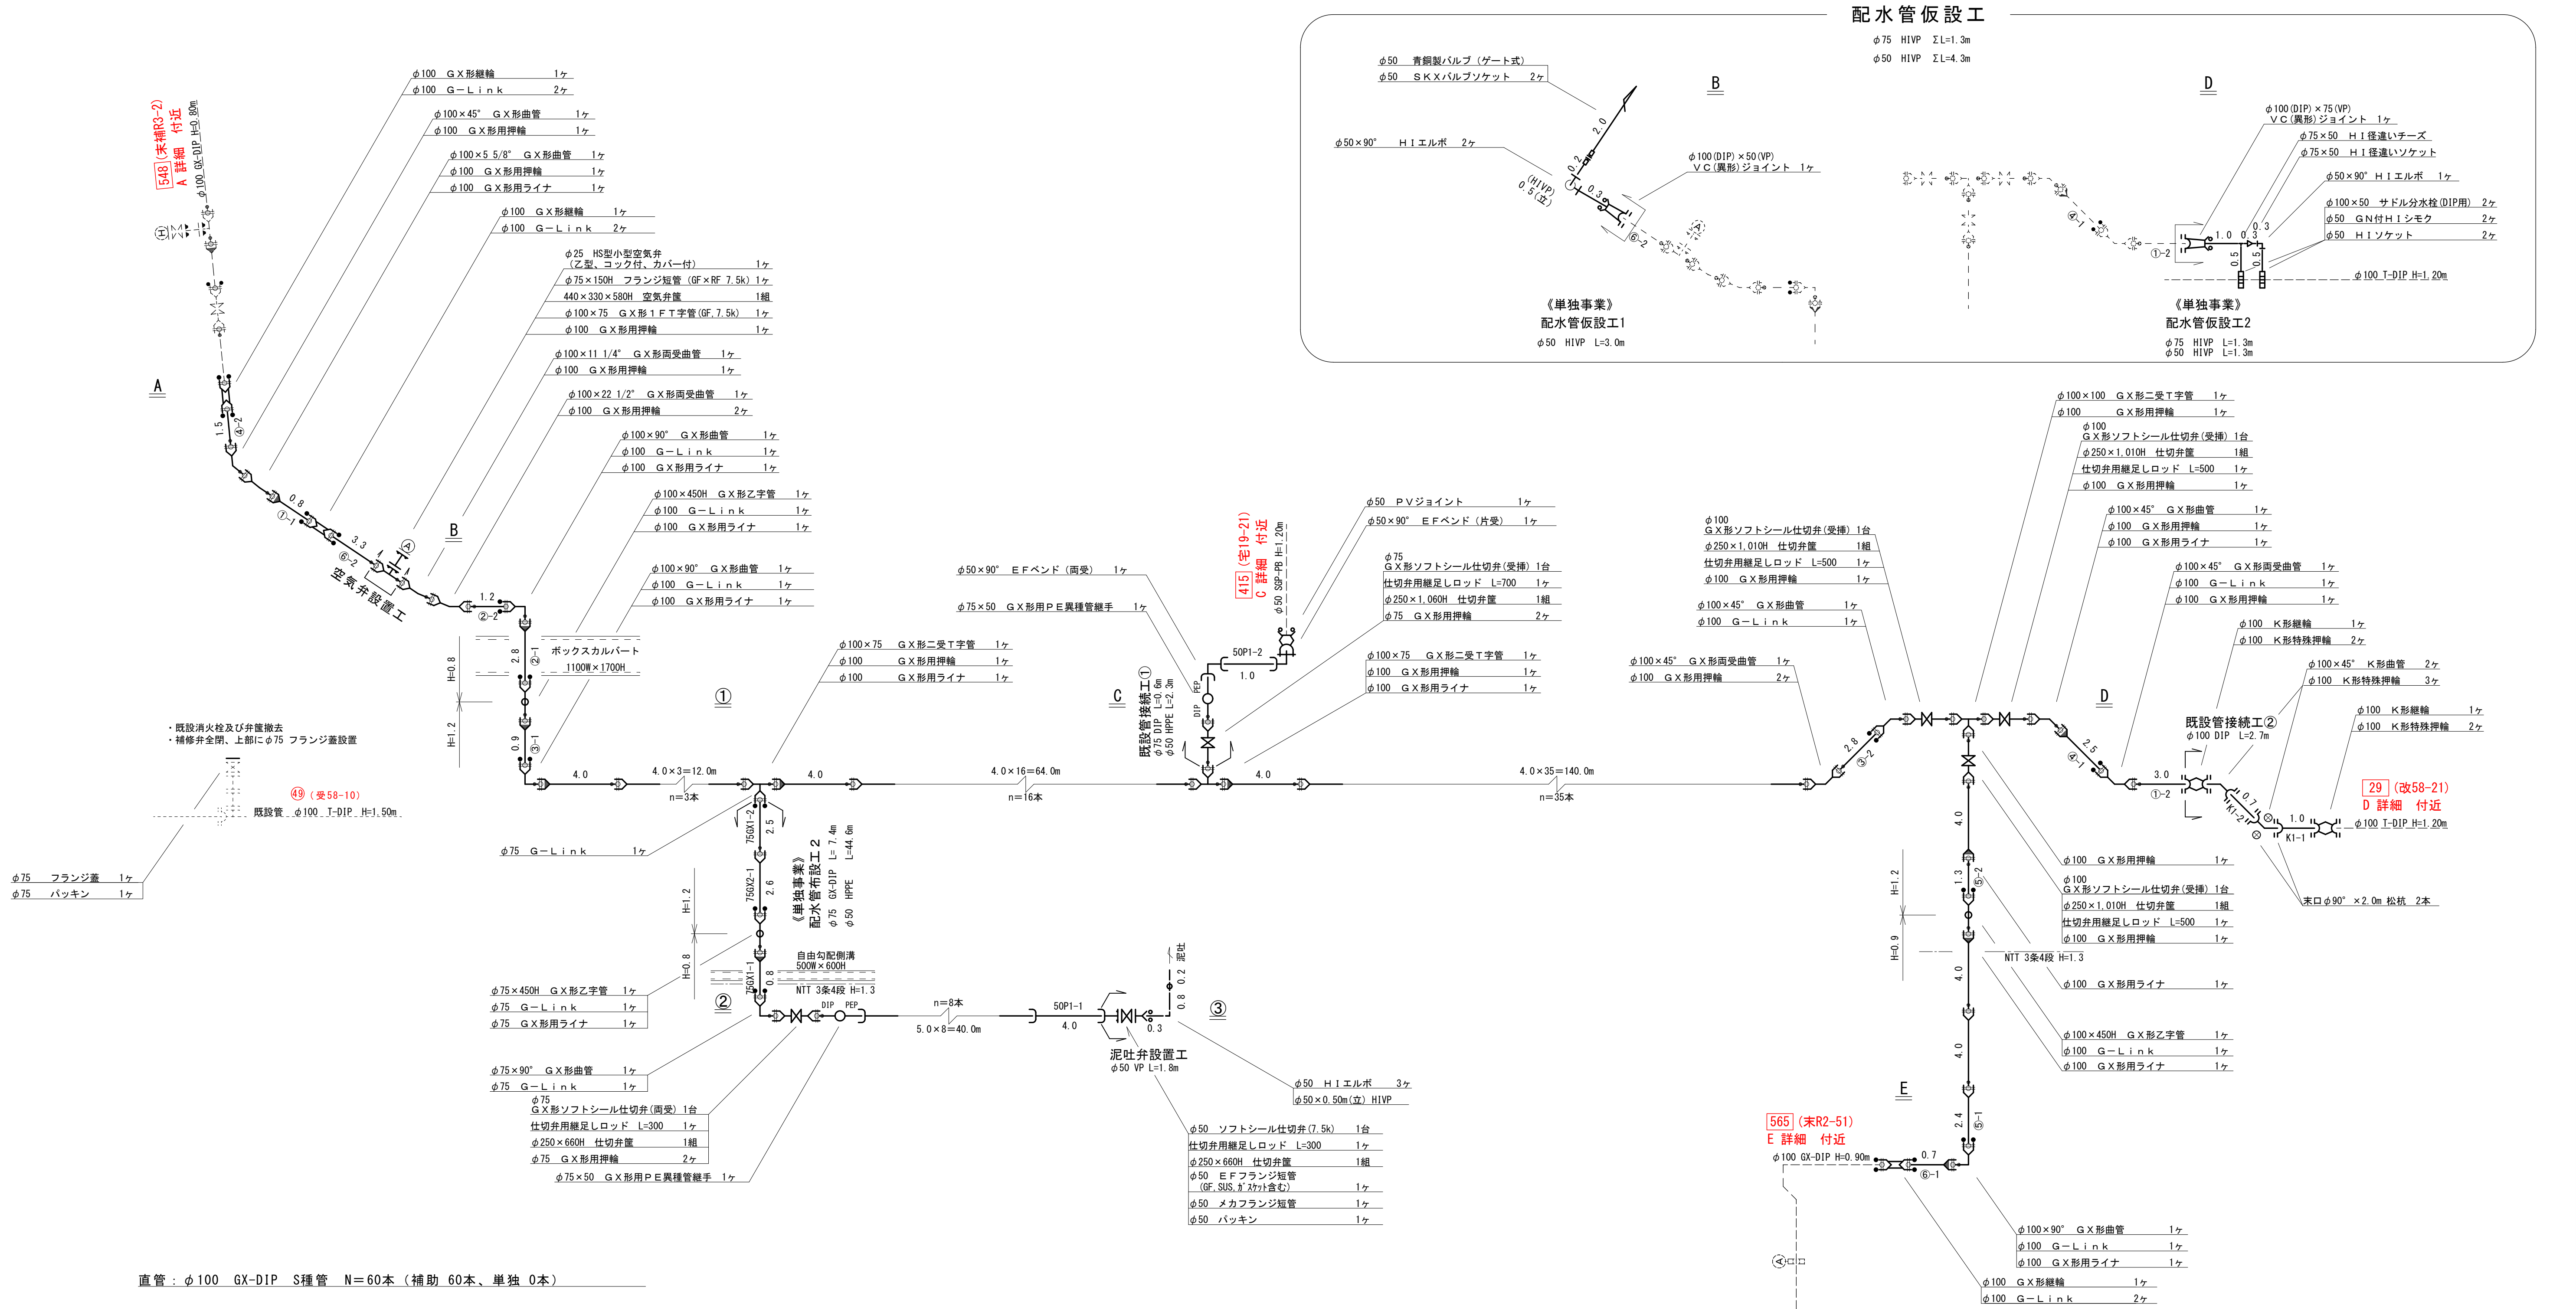

直管：φ100 GX-DIP S種管 N=60本（補助 60本、単独 0本）

切管表 φ100 GX-DIP S種管 N=6本（補助：6本、単独：0本）

   配水管布設工 1	補助	①	DS		0.2
		②	DS		0
		③	DS		0.3
		④	DS		0
		⑤	DS		0.3
		⑥	DS		0

切管表 φ100 K-DIP 3種管 N=1本

既設管接続工②	補助	K1	D3	1.0 1	0.7 2	2.3 残	2.3
---------	----	----	----	----------	----------	----------	-----

切管表 φ75 GX-DIP S種管 N=2本（補助：0本、単独：2本）

配水管布設工 2	単独	75GX1	DS		0.7
		75GX2	DS		1.4

直管：φ50 HPPE EF受口付直管 N=8本

切管表 φ50 HPPE EF受口付直管 N=1

配水管布設工 2	単独	50P1	4.0 1	1.0 2	0
----------	----	------	----------	----------	---

事業名	水 道 事 業				
工事名	神埼市神埼町重要給水施設配水管耐震化工事（その7）				
図面名	配管詳細図				
尺 度	図 示	図面番号	3/3		
事業主	佐 賀 東 部 水 道 企 業 団				
施工年度	令和 7 年度	課 長	課長補佐	主管係長	担当者