

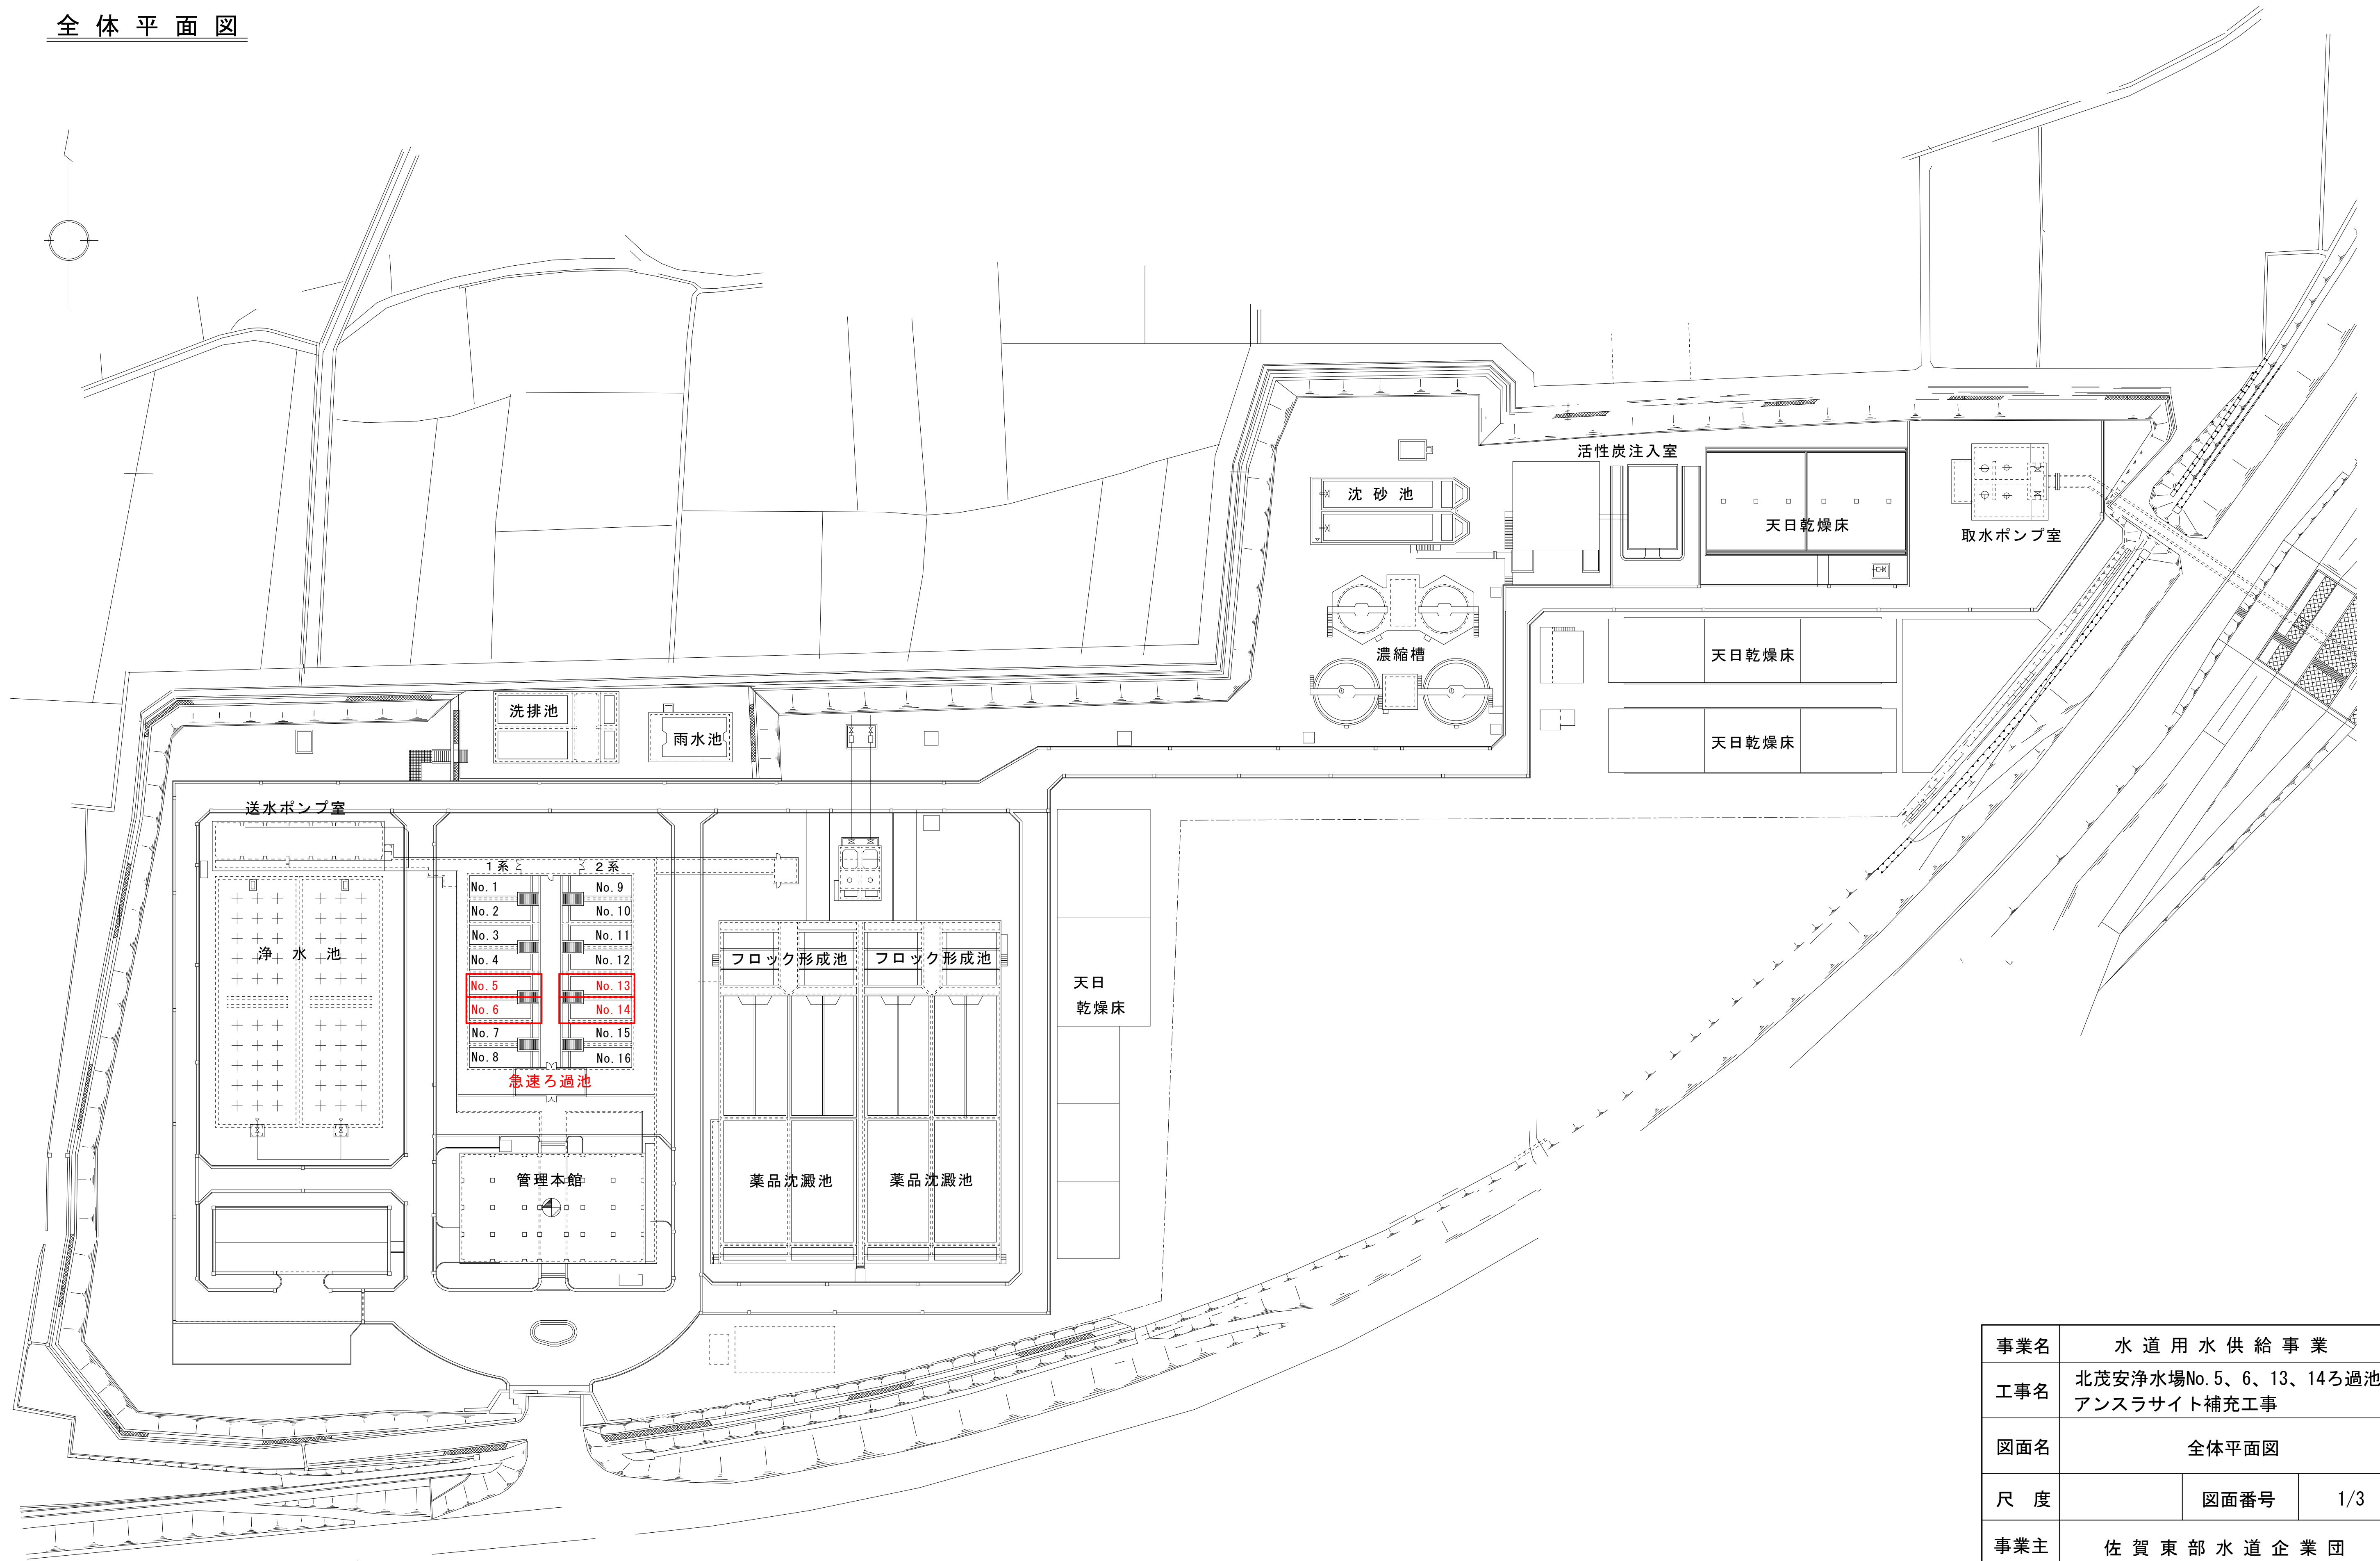
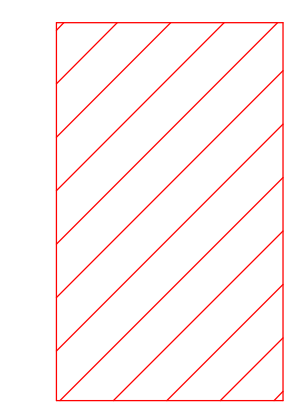


全体平面図

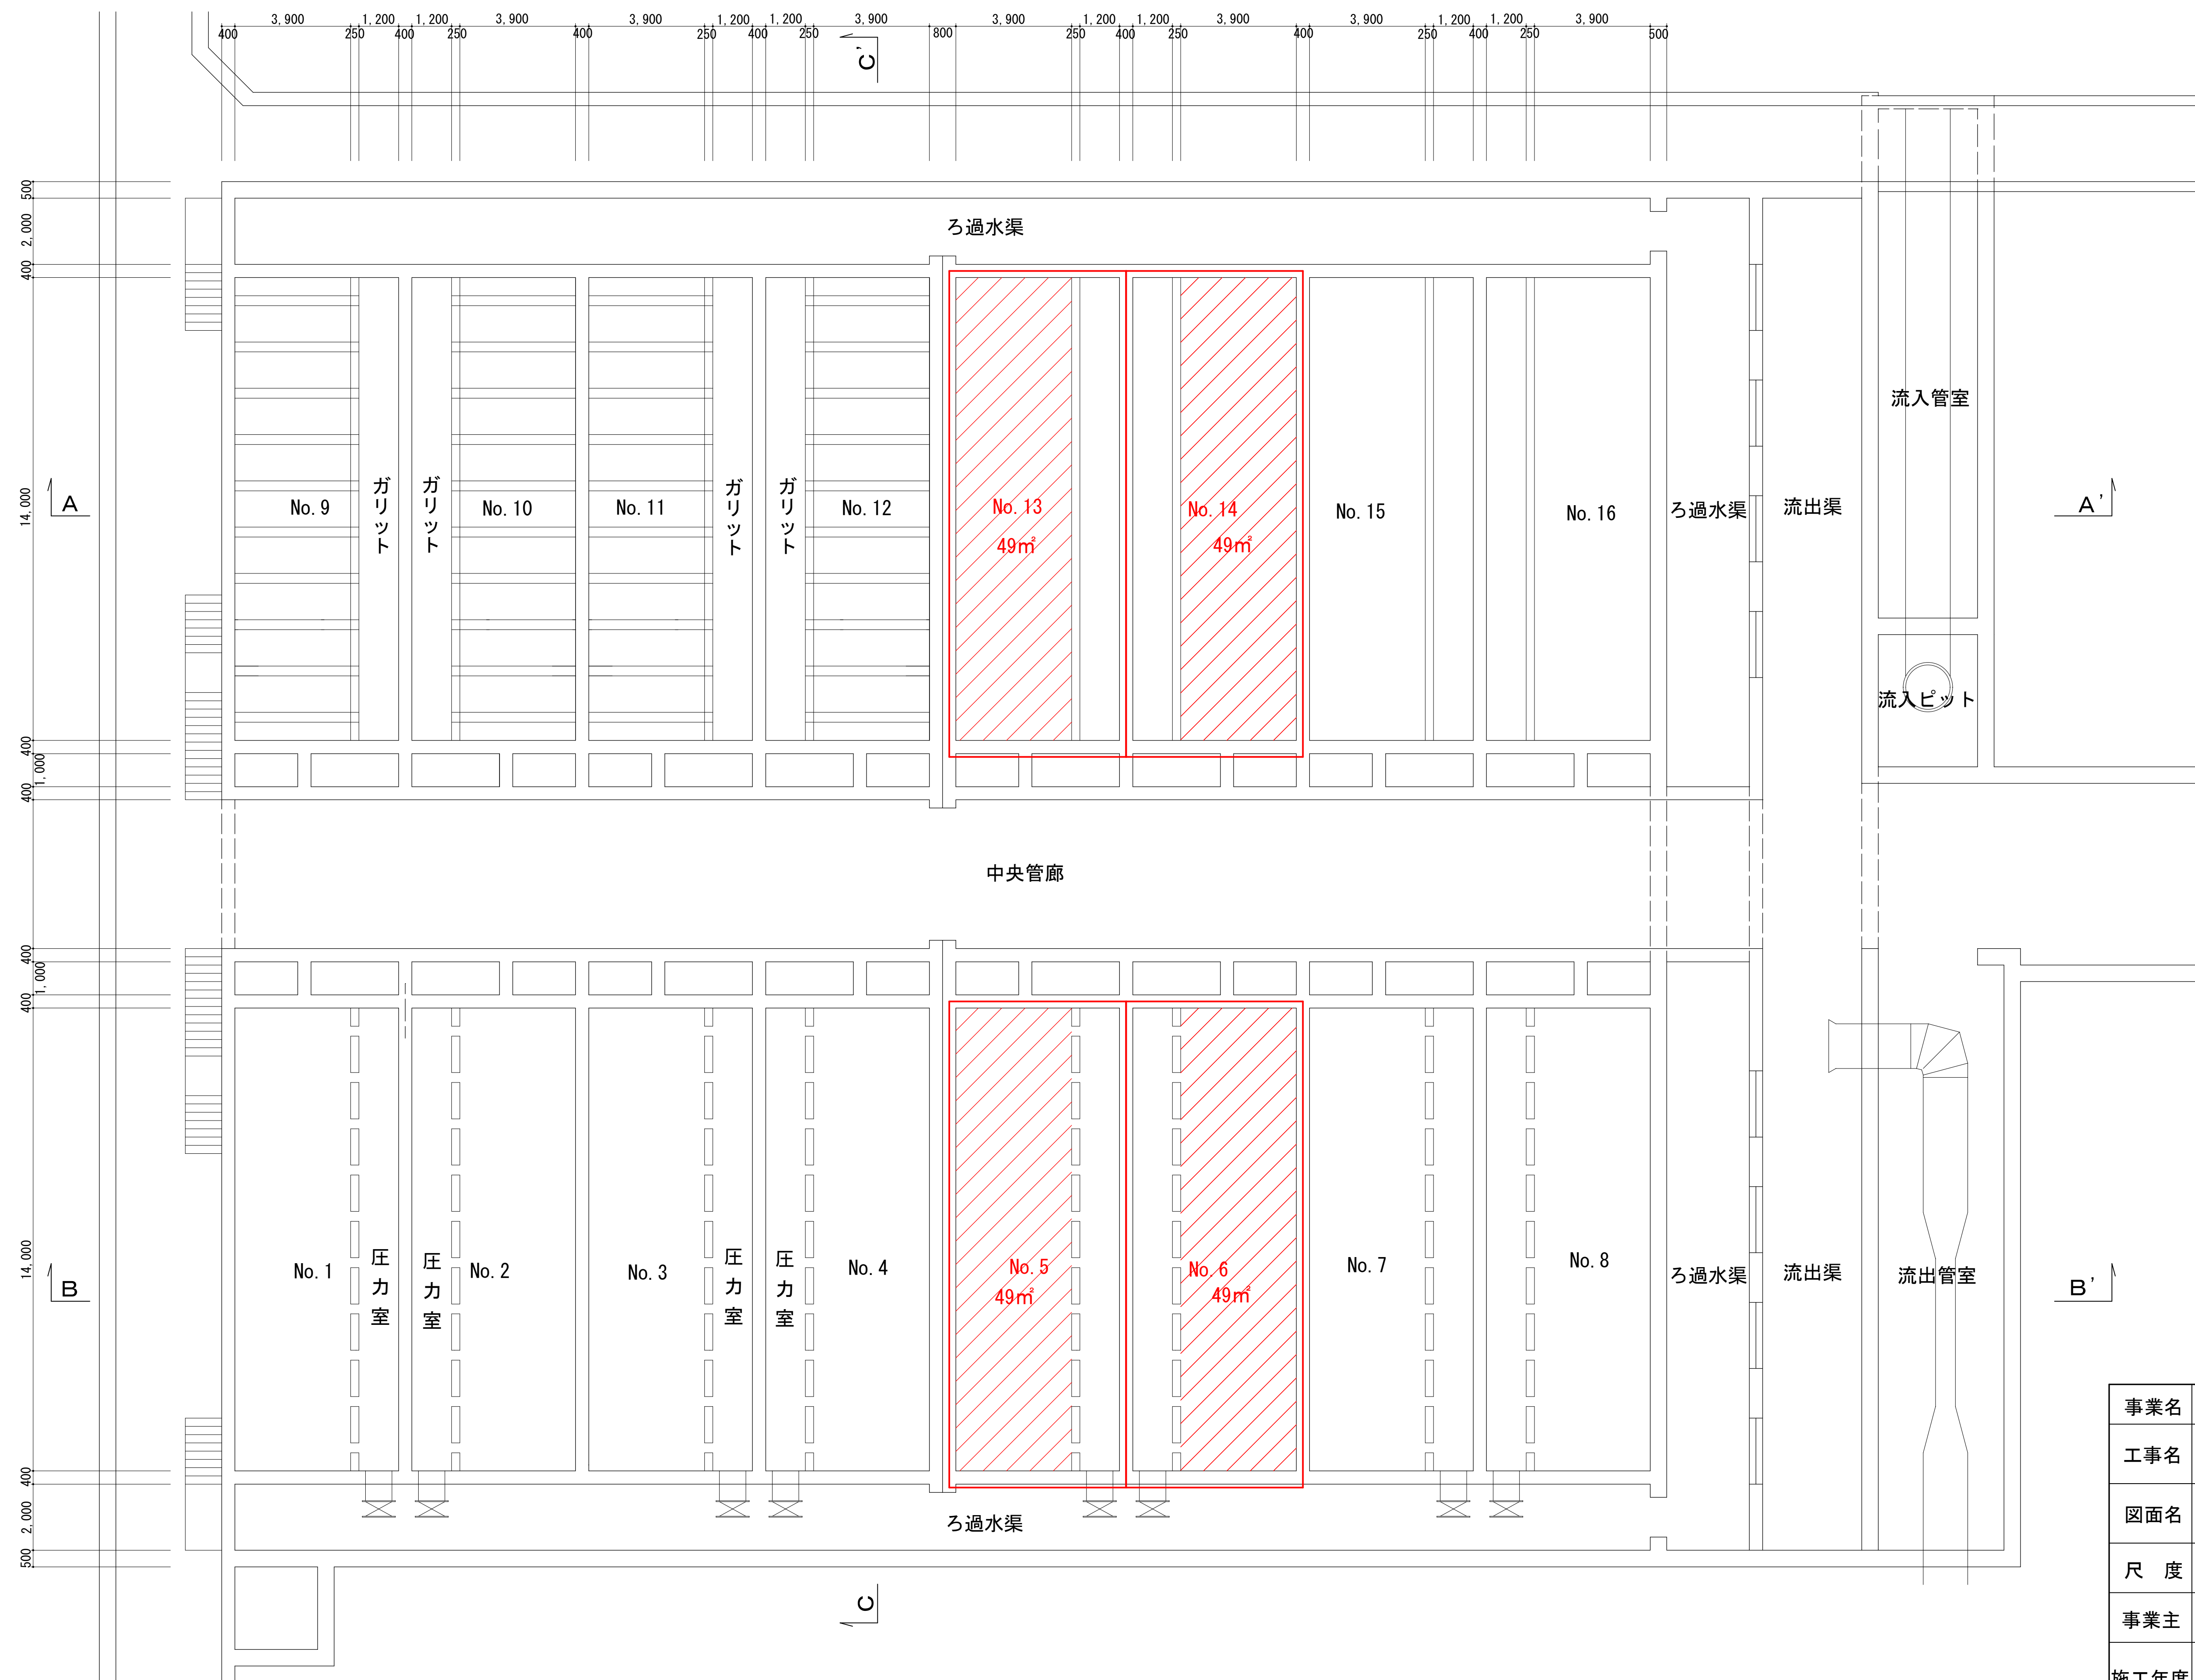

事業名	水道用水供給事業				
工事名	北茂安浄水場No. 5、6、13、14ろ過池 アンスラサイト補充工事				
図面名	全体平面図				
尺度	図面番号			1/3	
事業主	佐賀東部水道企業団				
施工年度	令和8年度	課長	課長補佐	主管係長	担当者


平面図

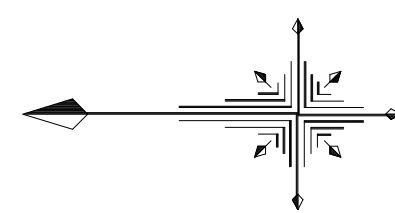

施工箇所

事業名	水道用水供給事業				
工事名	北茂安浄水場No. 5、6、13、14ろ過池 アンスラサイト補充工事				
図面名	ろ過池平面図				
尺度	図面番号	2/3			
事業主	佐賀東部水道企業団				
施工年度	令和8年度	課長	課長補佐	主管係長	担当者


A-A' 断面

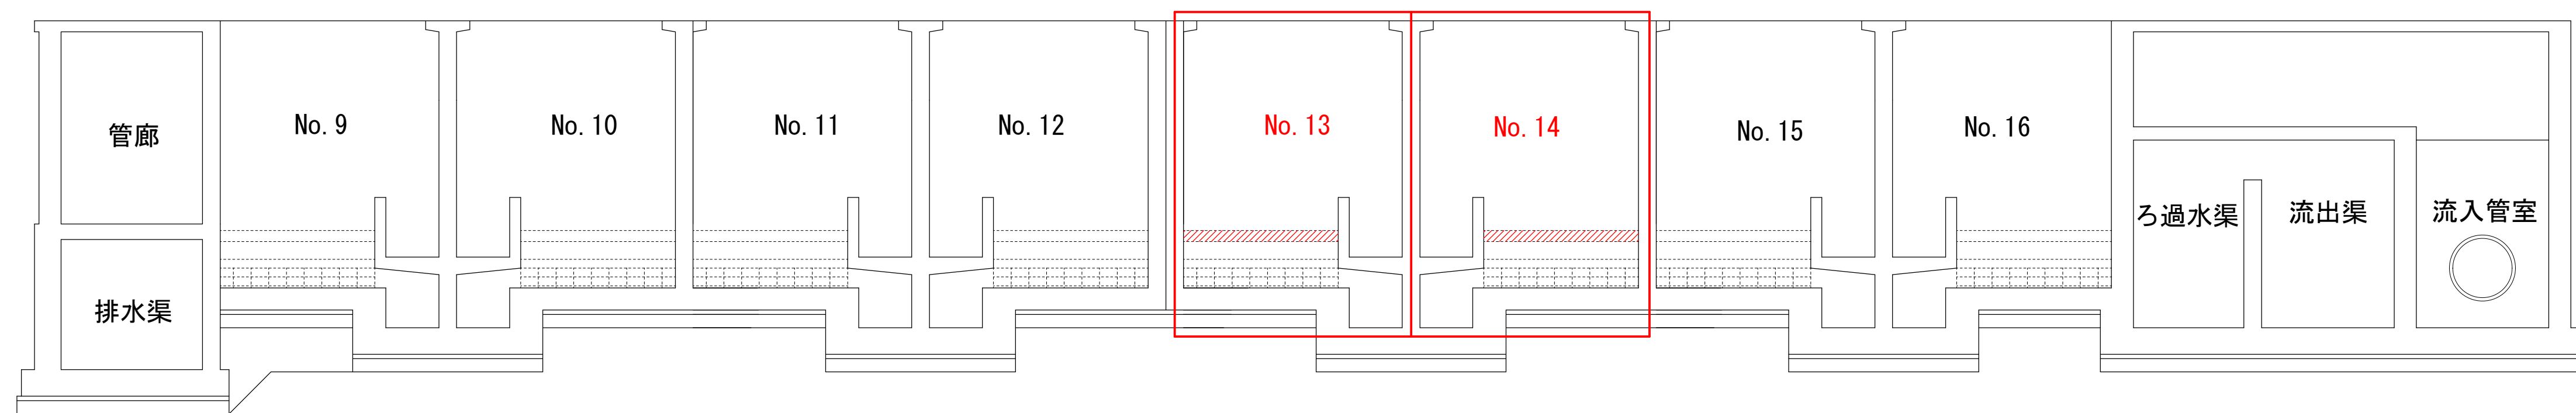


ろ過材構成

250	アンスラサイト層
400	砂層
200	砂利層
450	有孔ブロック

B-B' 断面

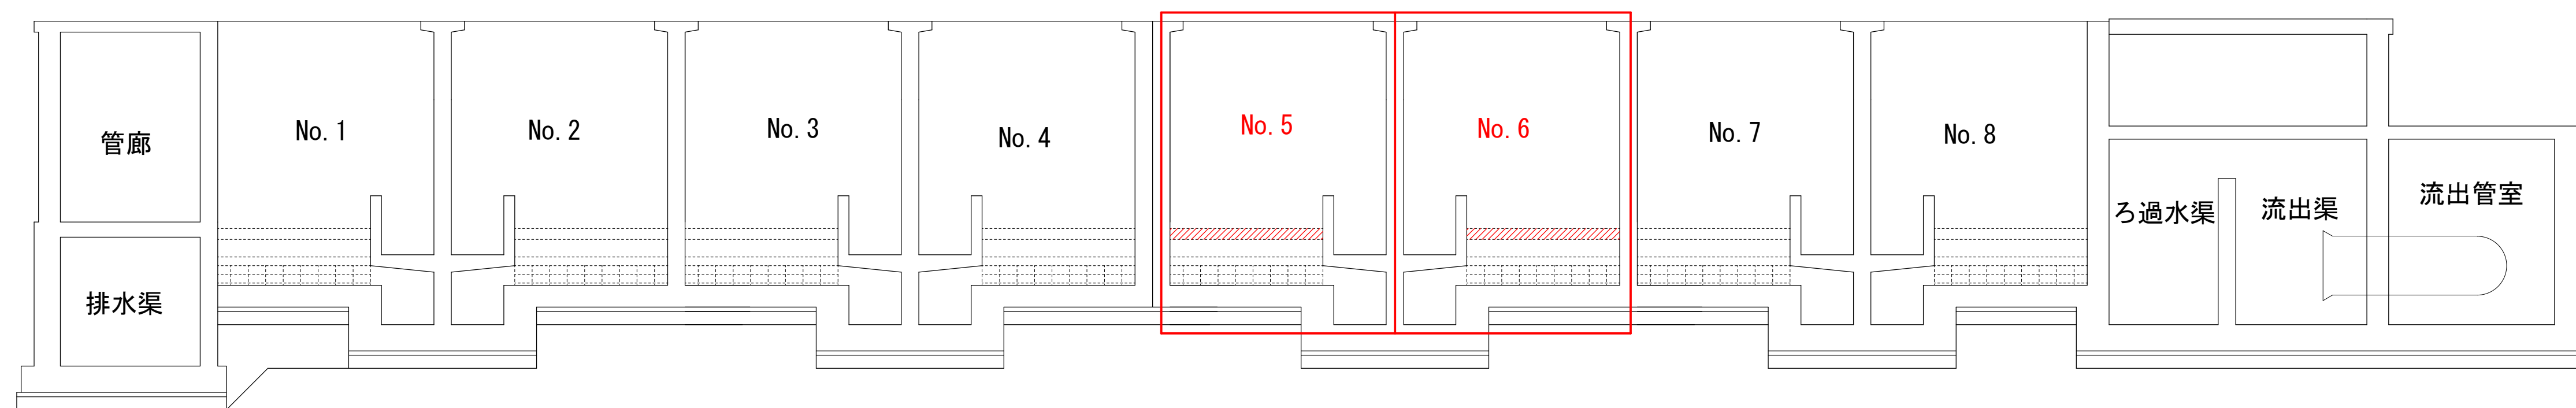

C-C' 断面

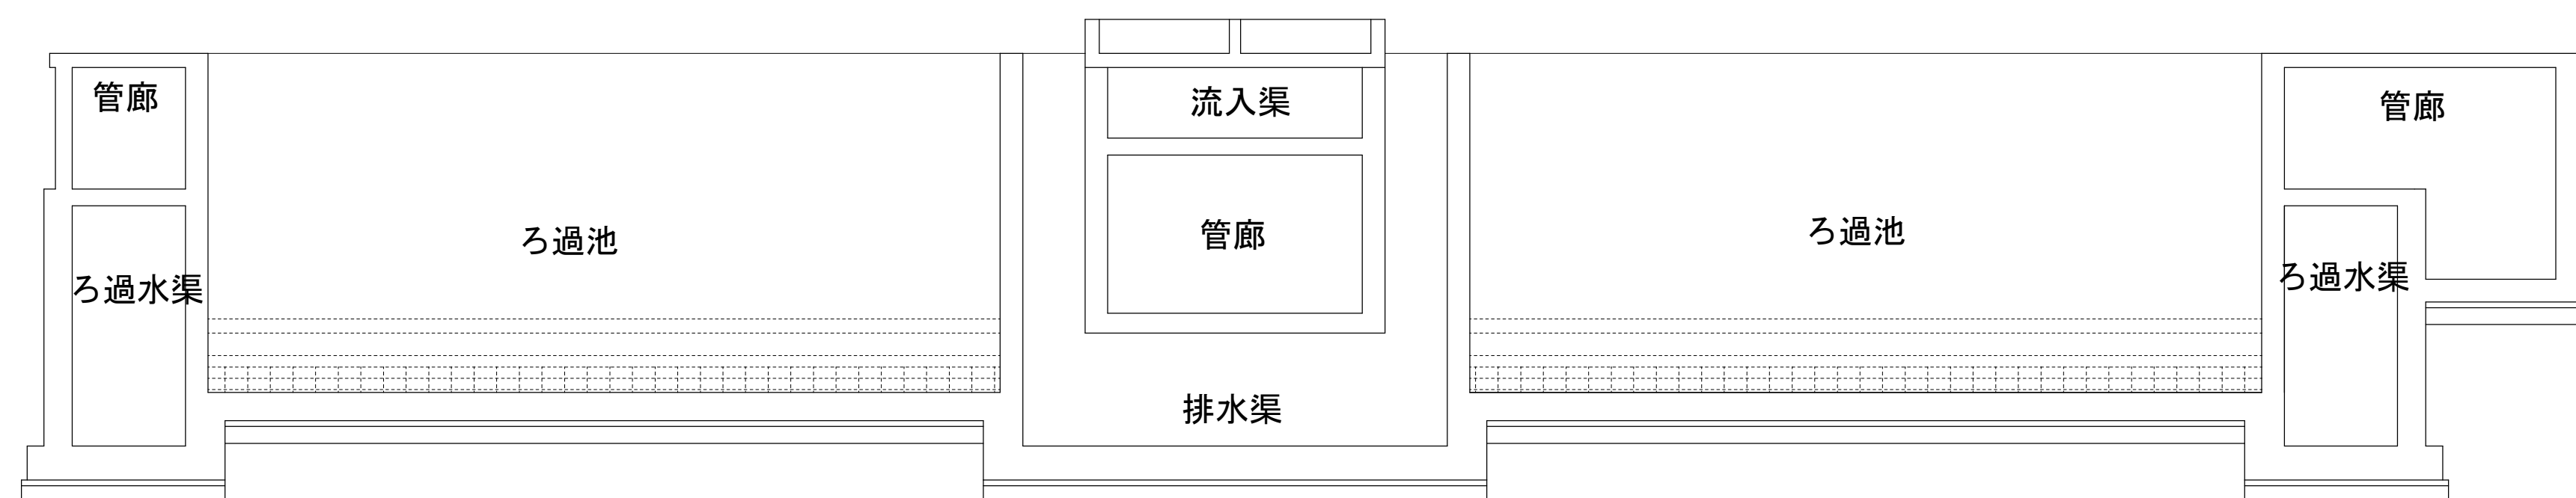

ろ過面積	49㎡
補充厚	200mm
補充池数	4池 (No. 5、6、13、14)
補充量	49㎡ × 0.2m × 4池 = 39.2m ³

事業名	水道用水供給事業				
工事名	北茂安浄水場No. 5、6、13、14ろ過池アンスラサイト補充工事				
図面名	ろ過池断面図				
尺度	図面番号	3/3			
事業主	佐賀東部水道企業団				
施工年度	令和8年度	課長	課長補佐	主管係長	担当者