


位置図

S=1/60,000

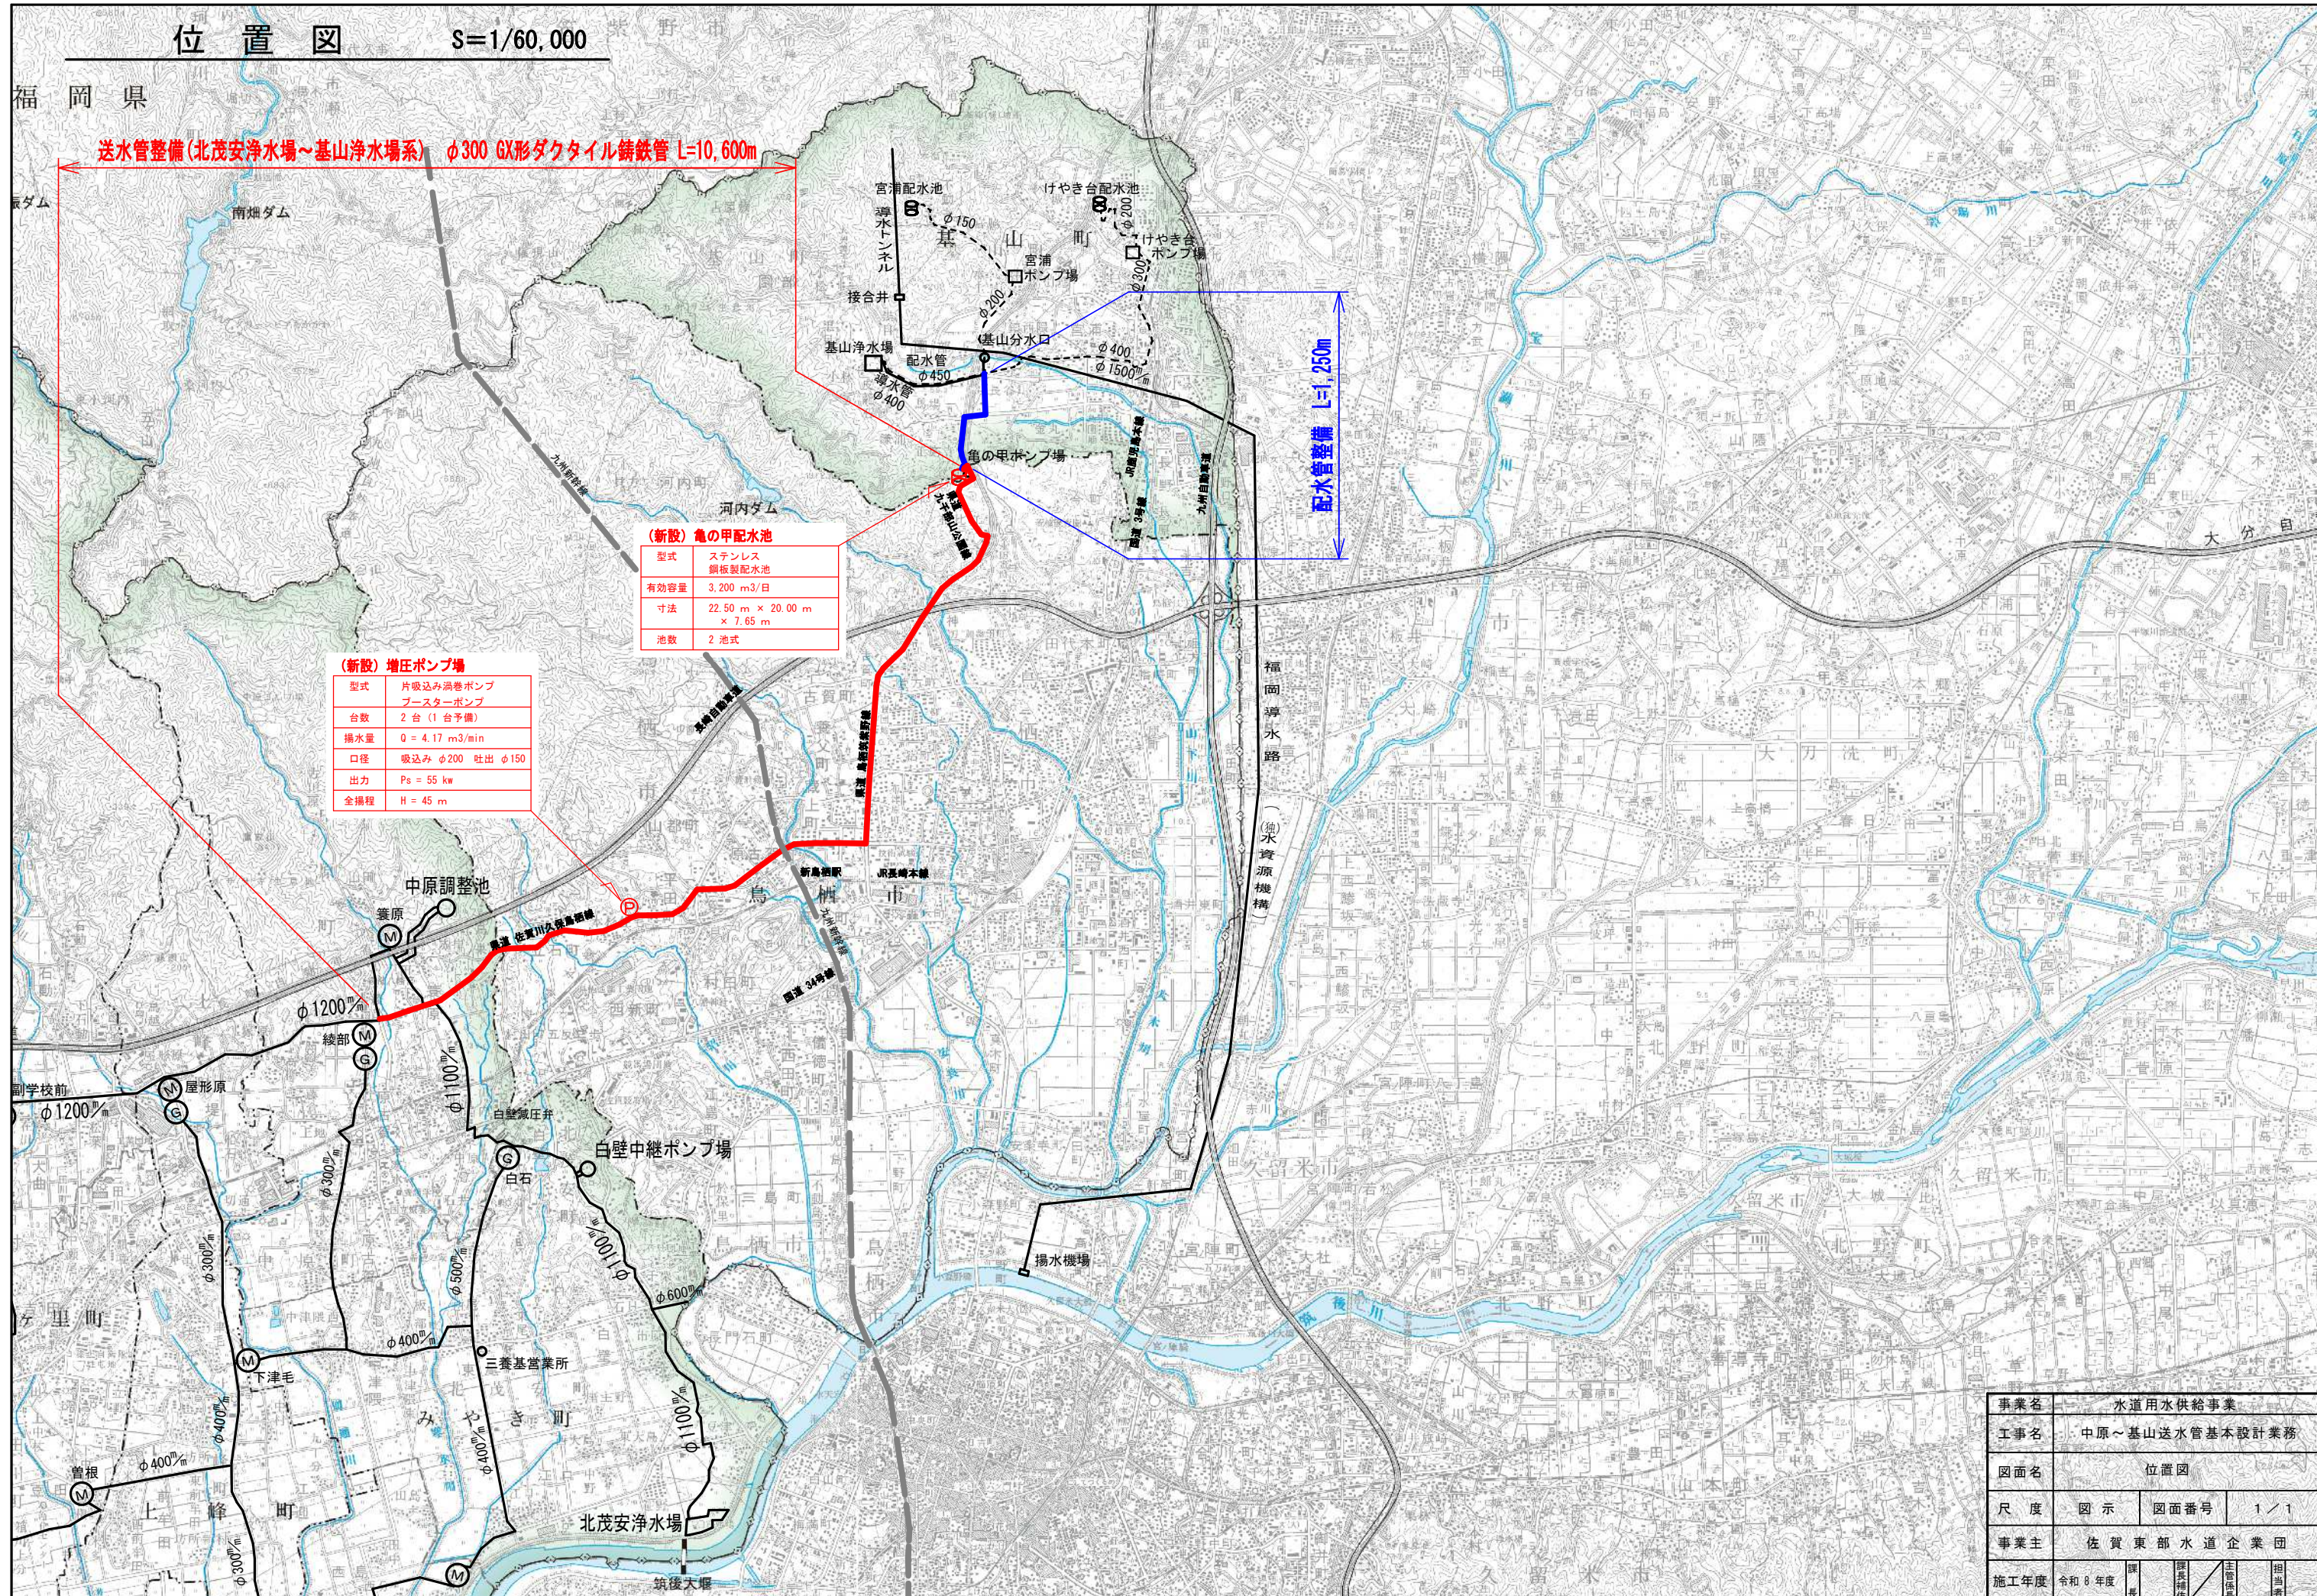

送水管整備(北茂安浄水場~基山浄水場系) φ300 Gx形ダクタイル鋳鉄管 L=10,600m

配水管整備 L=1,250m

(新設) 増圧ポンプ場

型式	片吸込み渦巻ポンプ ブースターポンプ
台数	2台 (1台予備)
揚水量	Q = 4.17 m ³ /min
口径	吸込み φ200 吐出 φ150
出力	Ps = 55 kw
全揚程	H = 45 m

(新設) 亀の甲配水池

型式	ステンレス 鋼板製配水池
有効容量	3,200 m ³ /日
寸法	22.50 m × 20.00 m × 7.65 m
池数	2池式

事業名	水道用水供給事業		
工事名	中原~基山送水管基本設計業務		
図面名	位置図		
尺度	図示	図面番号	1/1
事業主	佐賀東部水道企業団		
施工年度	令和8年度	課長	主任係長