



平面図 (1) S=1/500

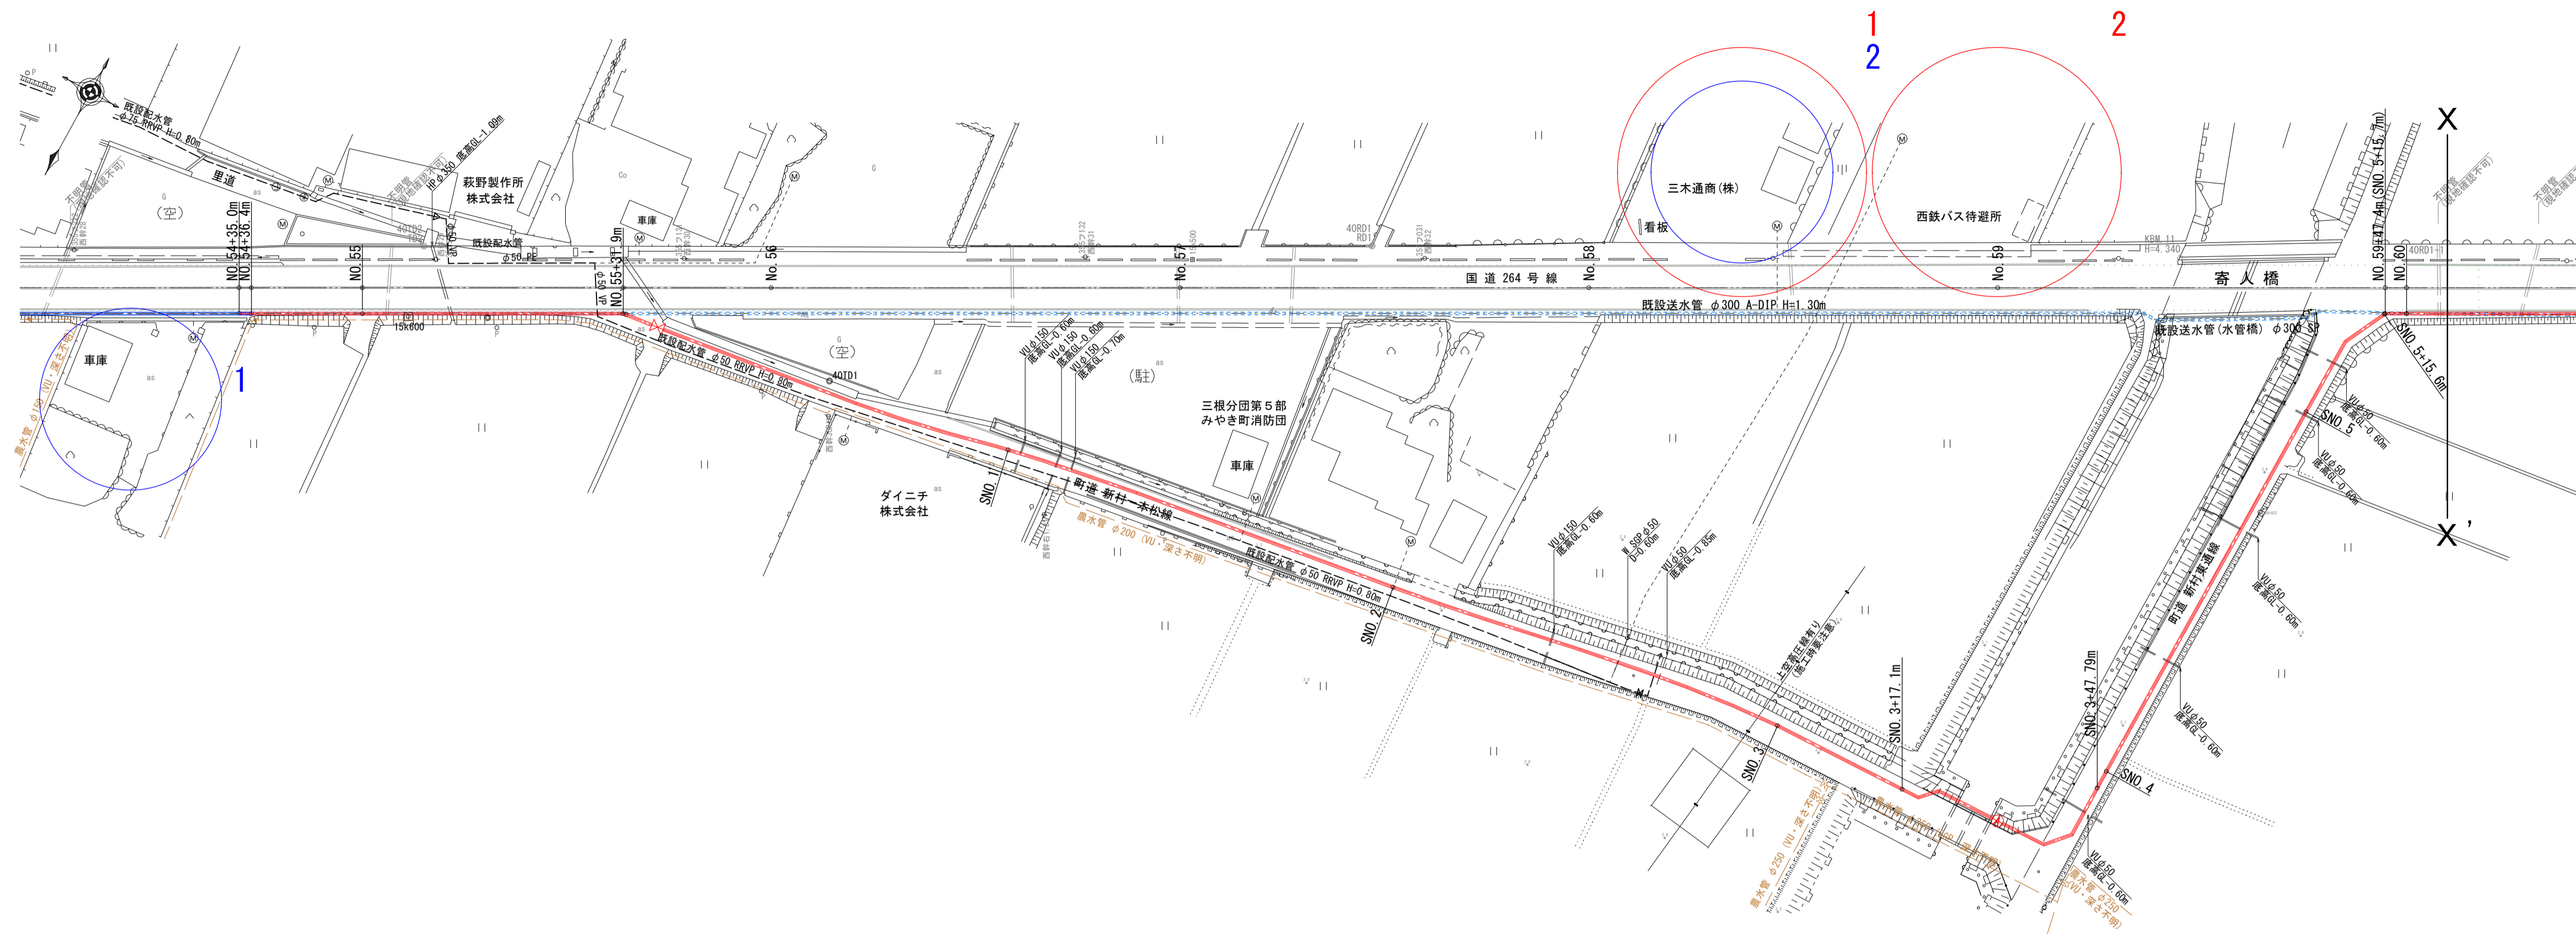

平面図 (2) S=1/500

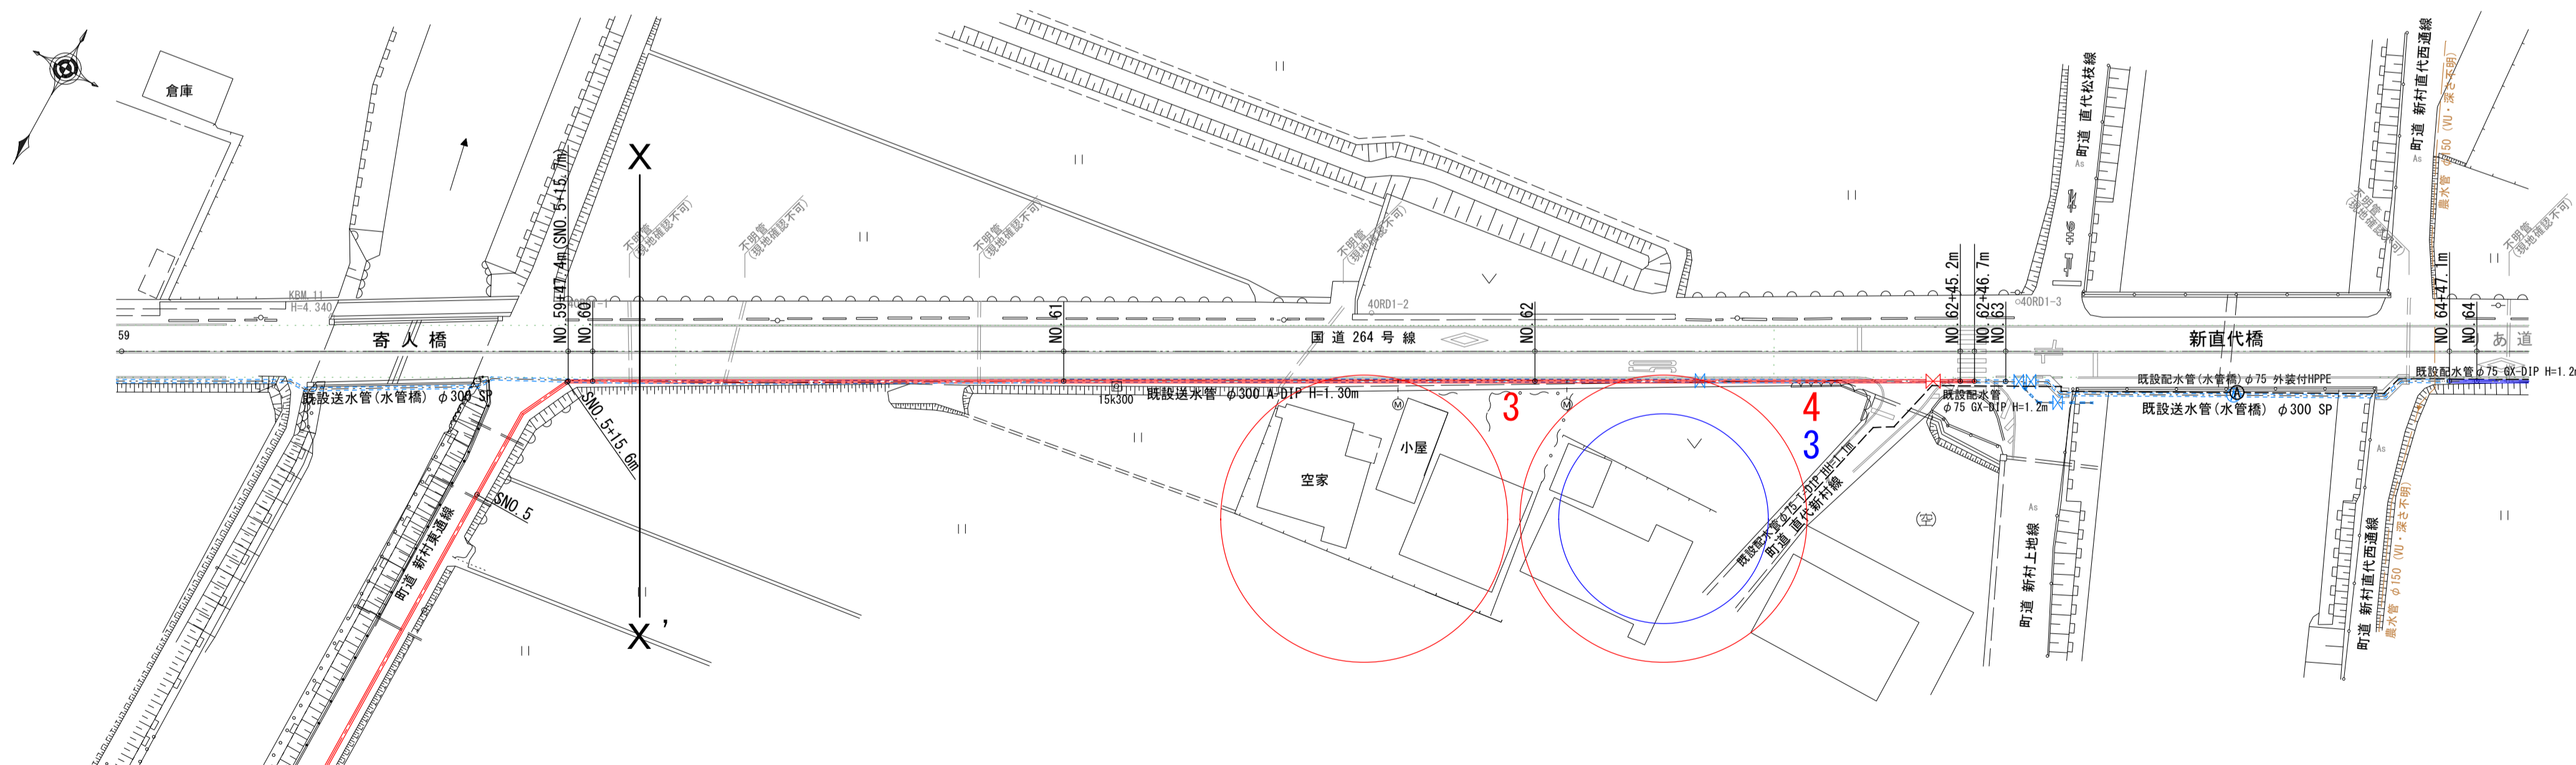

【単独事業】

既設管接続工4件 《水道事業(3条)》

既設管仮設工3件 《水道事業(3条)》

標準配管図

《水道事業(3条)》

※送水管布設に伴う既設管接続工

