計画工程表
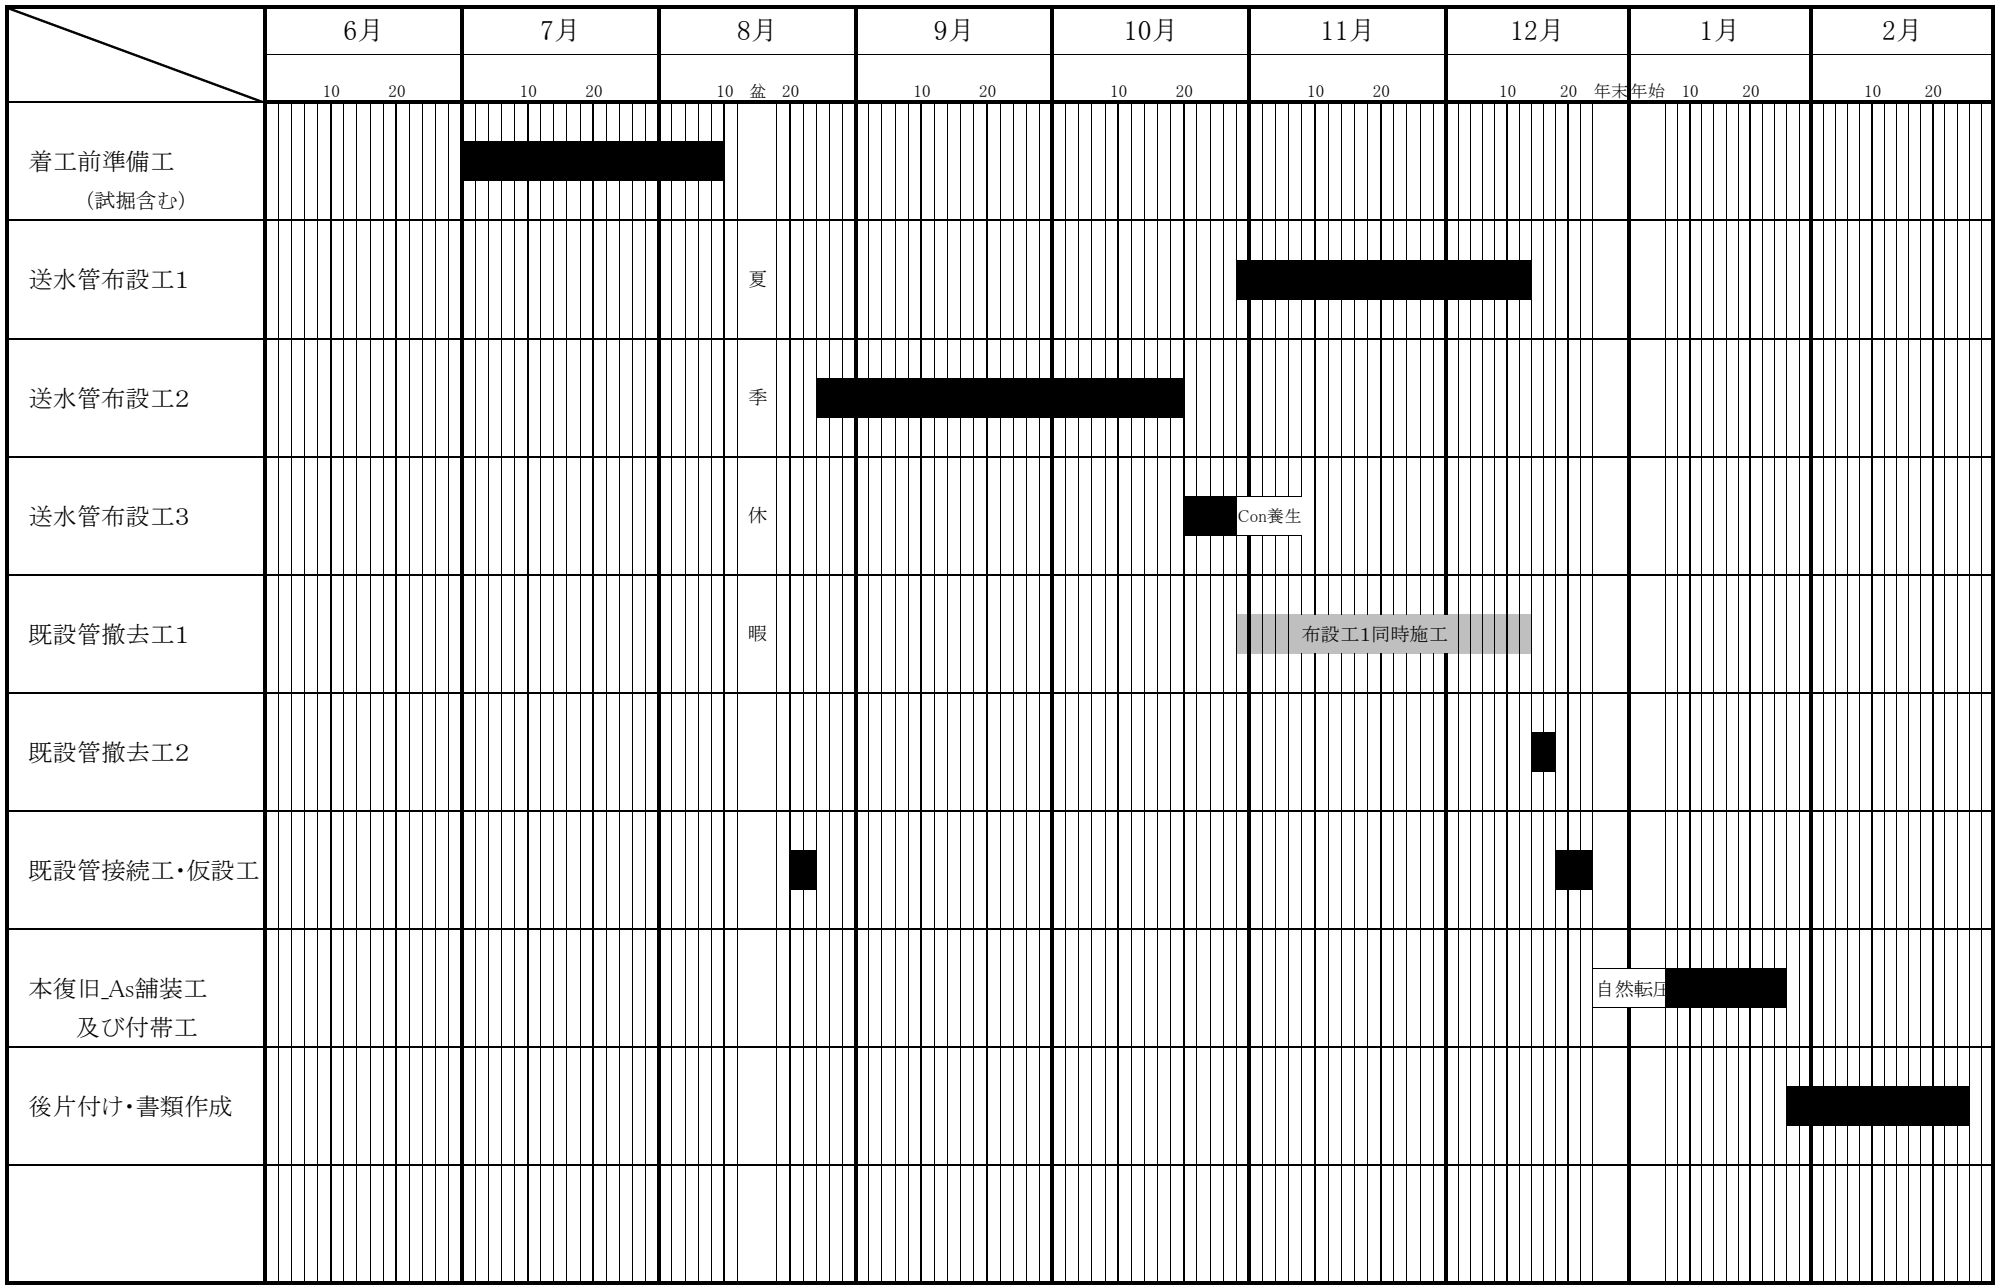
契約番号 9508100004　第1工区送水管更新工事(その4)